

## TONTTIEN MUODOSTUMINEN


TONTTI	P-ALA	OSAPINTA-ALA	KIINTEISTÖ	M-ALA
006 0040 0015	5072	275	006 0040 0002	
		2213	006 0040 0011	
		2354	006 0040 0012	
		223	006 0040 0013	
		7	006 0040 0014	
006 0040 0016	3686	576	006 0040 0012	
		797	006 0040 0013	
		2313	006 0040 0014	
006 0040 0017	850	617	006 0040 0001	
		233	006 0040 0014	
006 0040 0018	929	190	006 0040 0001	
		512	006 0040 0002	
		227	006 0040 0014	

## KOORDINAATILUETTELO

N:O	X	Y
20	6705461.333	23459847.950
31	6705409.640	23460038.004
32	6705403.286	23460038.634
33	6705362.841	23460011.215
34	6705359.134	23460005.946
35	6705450.851	23459867.406
36	6705449.183	23459866.302
37	6705464.514	23459844.623
38	6705480.590	23459869.066
39	6705480.867	23459927.438
40	6705469.923	23459944.426
41	6705444.721	23459928.188
42	6705419.107	23459966.395
43	6705395.421	23459951.134
44	6705408.483	23459982.242
45	6705404.452	23459979.646
46	6705395.040	23459993.685
47	6705375.559	23459981.135
48	6705388.513	23460003.422
49	6705392.978	23460006.279
50	6705381.286	23460023.720

### KOORDINAATTIJÄRJESTELMÄT

X,Y: ETRS-GK23  
Z: N2000

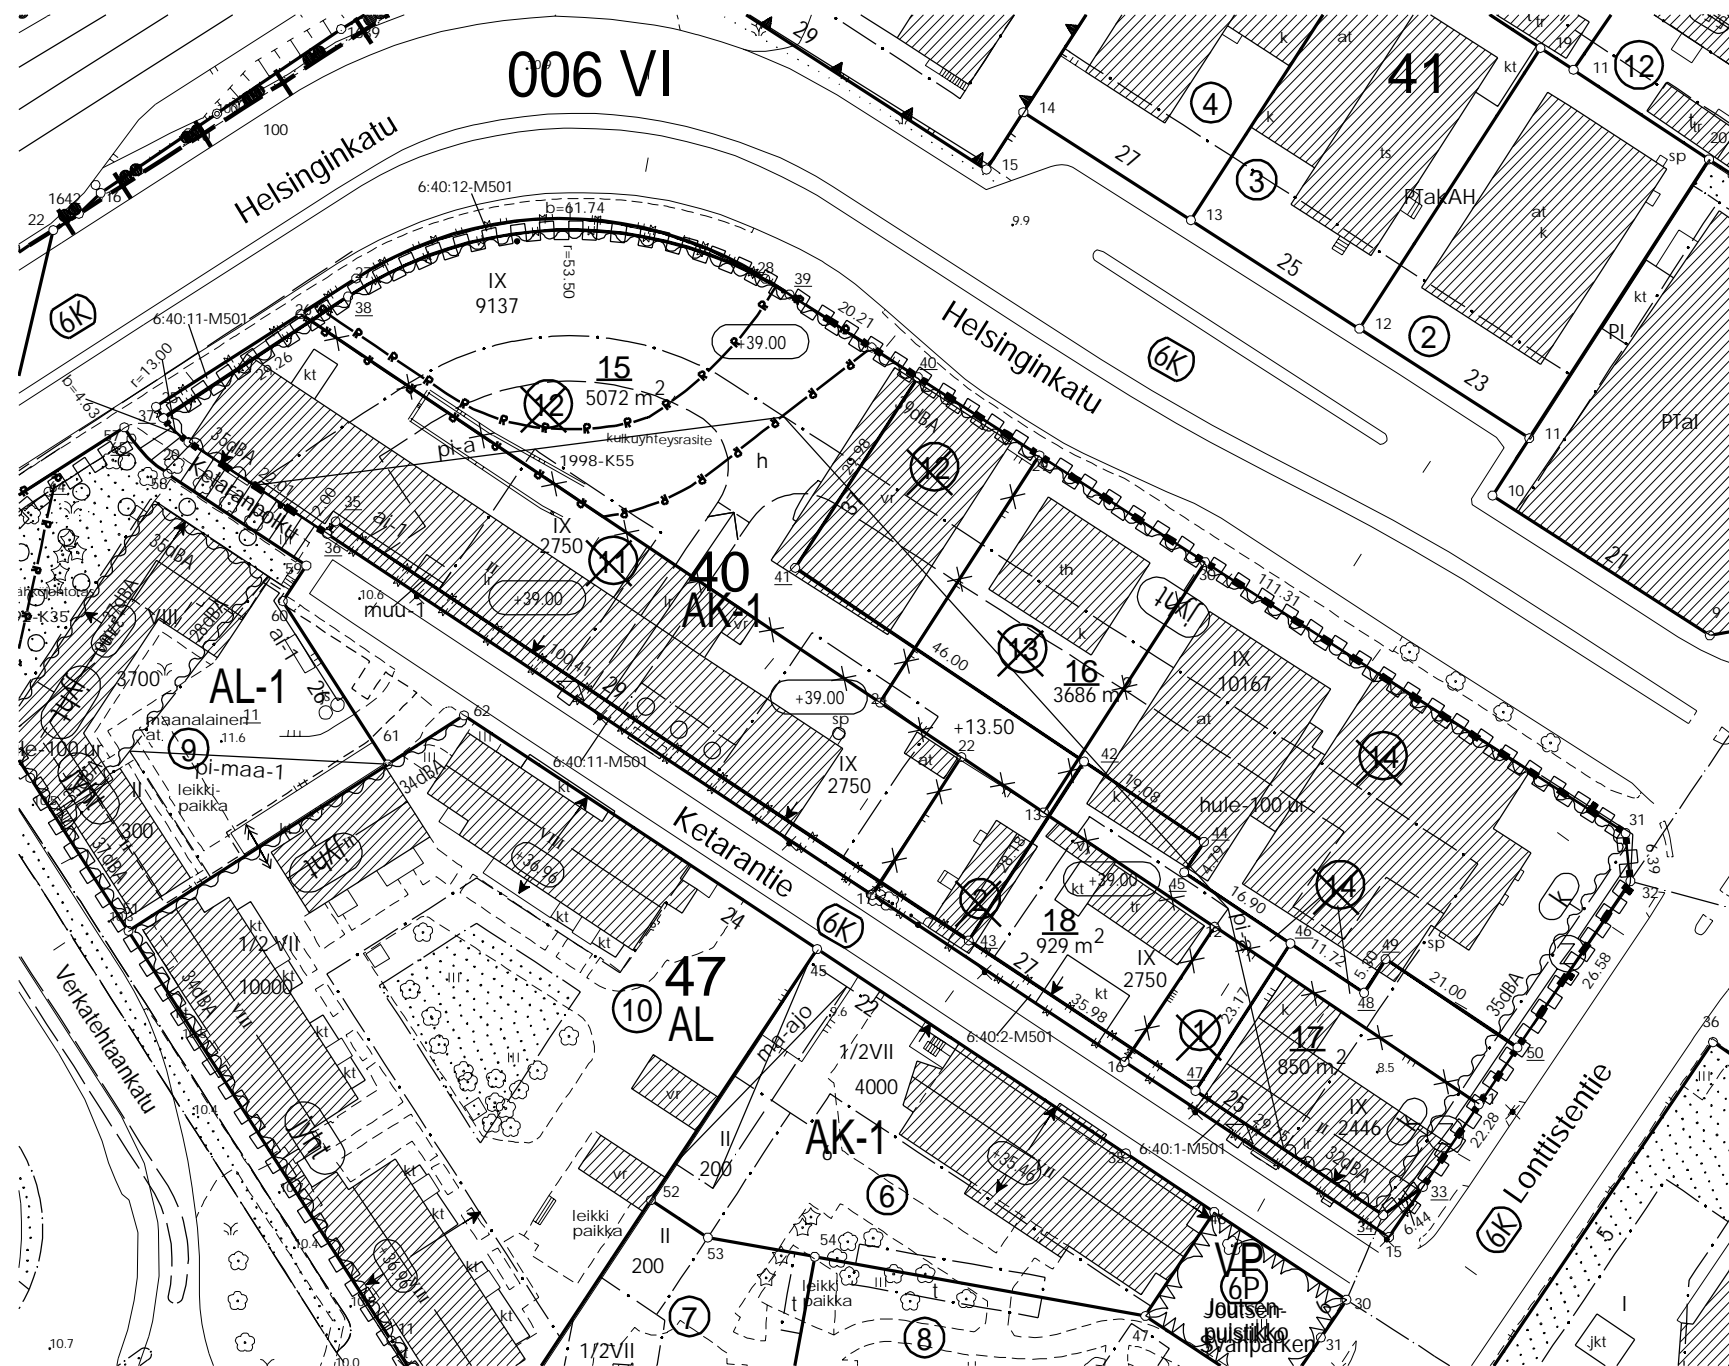

Kaavan mukainen numeroin osoitettu kokonaisrakennusoikeus 21750 on jaettu tonteille 6-40-15, 16 ja 17 (MRL 79§).

TONTTIJAON MUUTOS	1:1000	TURKU 853
ASEMAKAAVA 8/2016 VAHVISTETTU/HYVÄKSYTTY		
	25.02.2019	KARTTALEHDET
EDELLINEN TONTTIJAKO	14.09.1998	EDELL.TJNRO 6:73, 6:135
POHJAKARTAN HYVÄKSYI JA		6
TONTTIJAON LAATI	21.4.2020	KAUP. OSA VI
LASKI JRu	TOIMITUSINSINÖÖRI	KORTTELI 40
VALMISTELI JRu		TONTIT 15-18
TARKASTI JKL	Jouko Levo	MUUTT. TONTIT
KV/KSYLK/KMJ/KG HYVÄKSYNYT	18.5.2020	1-2,11-14
VOIMASSA		TJ-TUNNUS 6:152