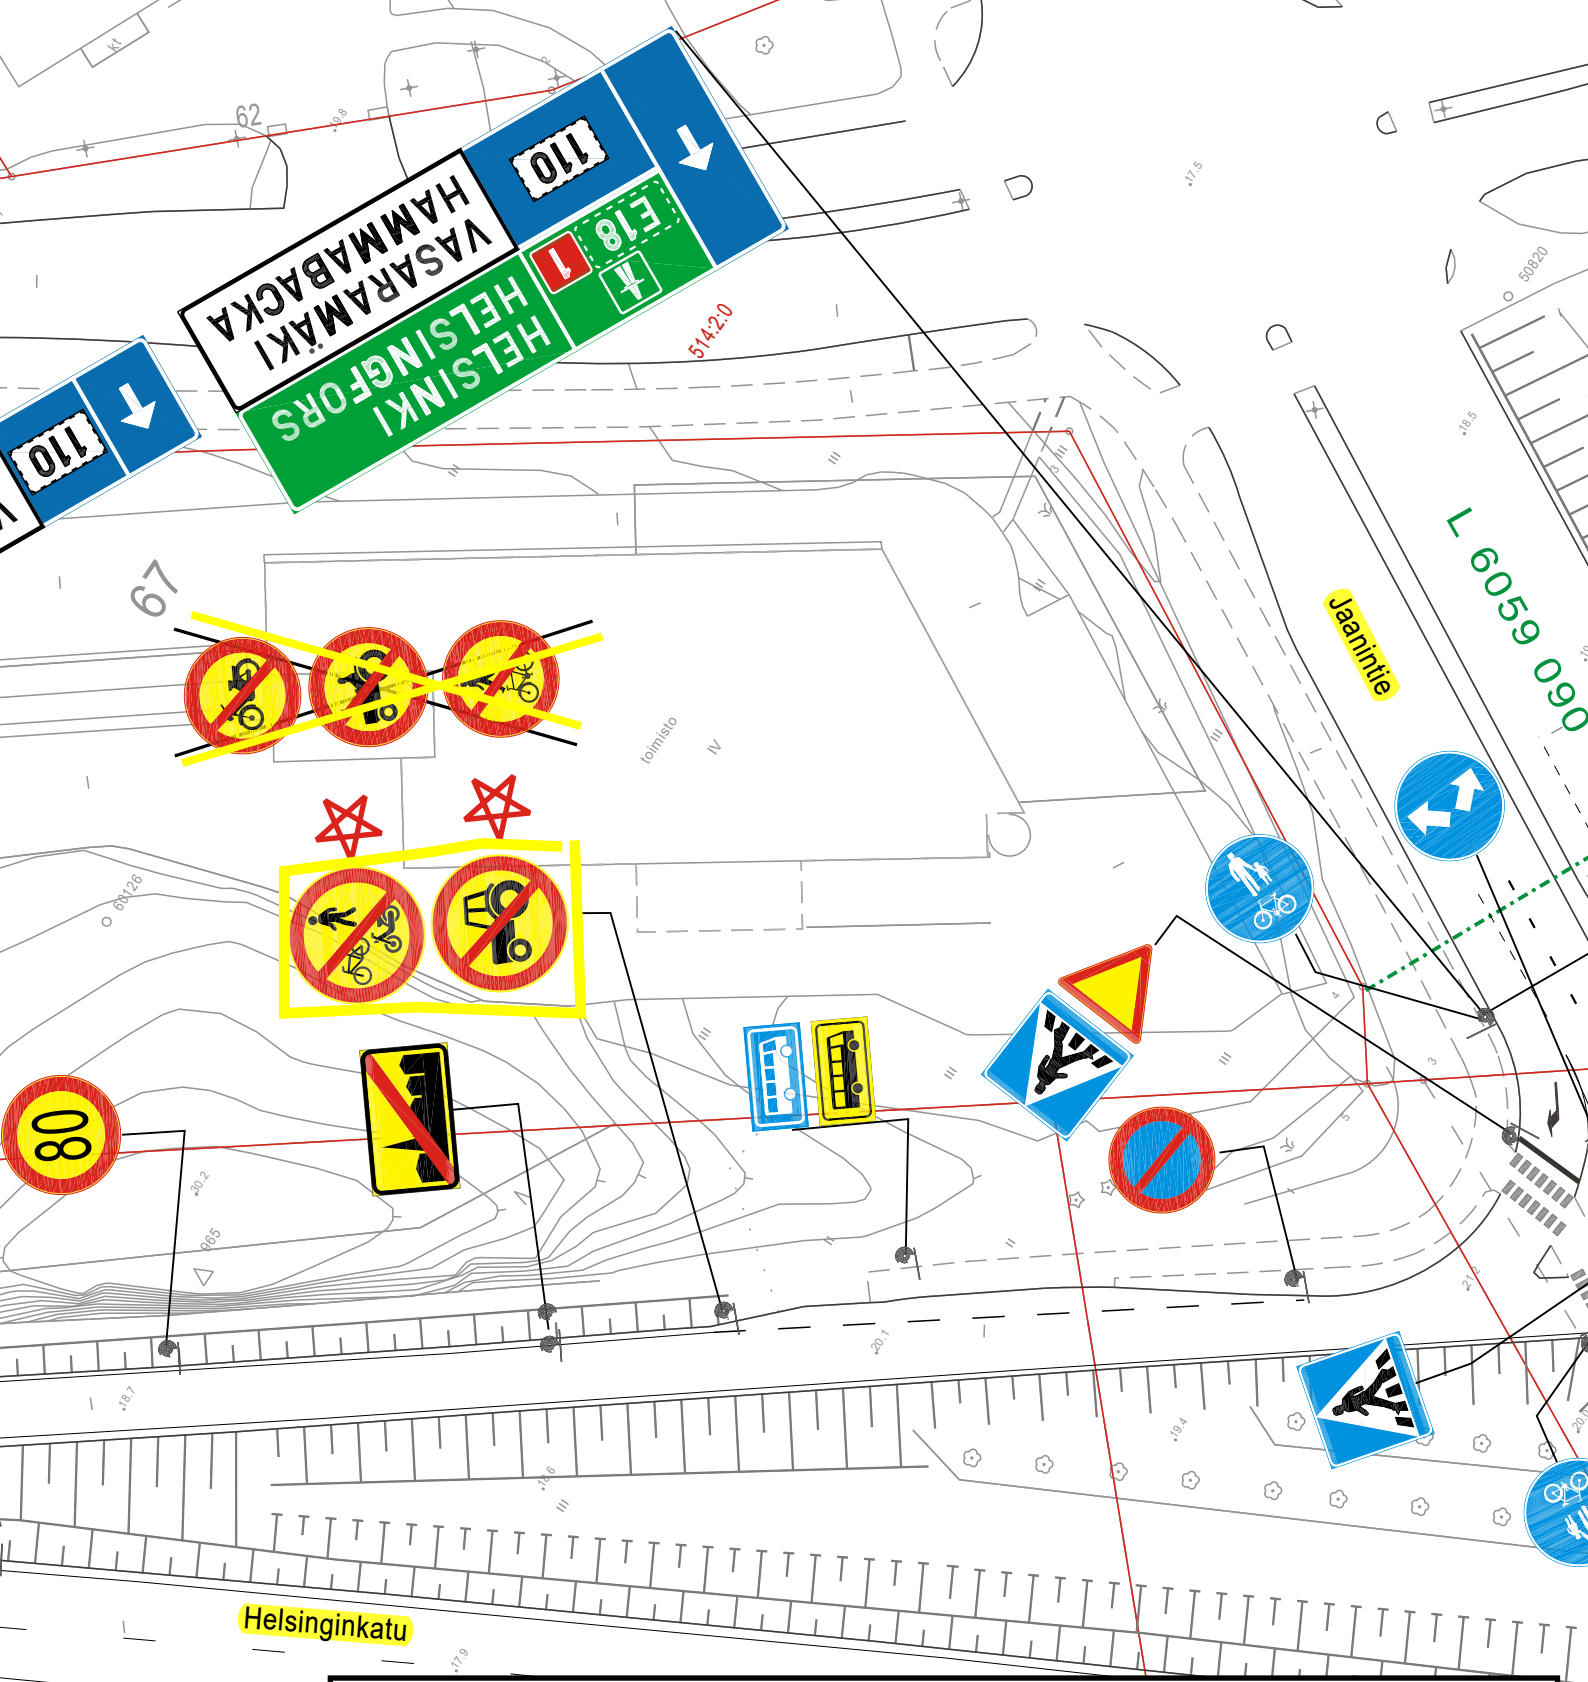

Ote liikenteenohjaussuunnitelmasta n:o L 4435 065

HELSINGINKADUN JA SIIHEN LIITTYVIEN RAMPPIEN LIIKENNE-MERKKIEN MUUTOS
Jaanintien silta

Diario nro:6100-2020 27.5.2020 KK/VL

mittakaava: 1:700