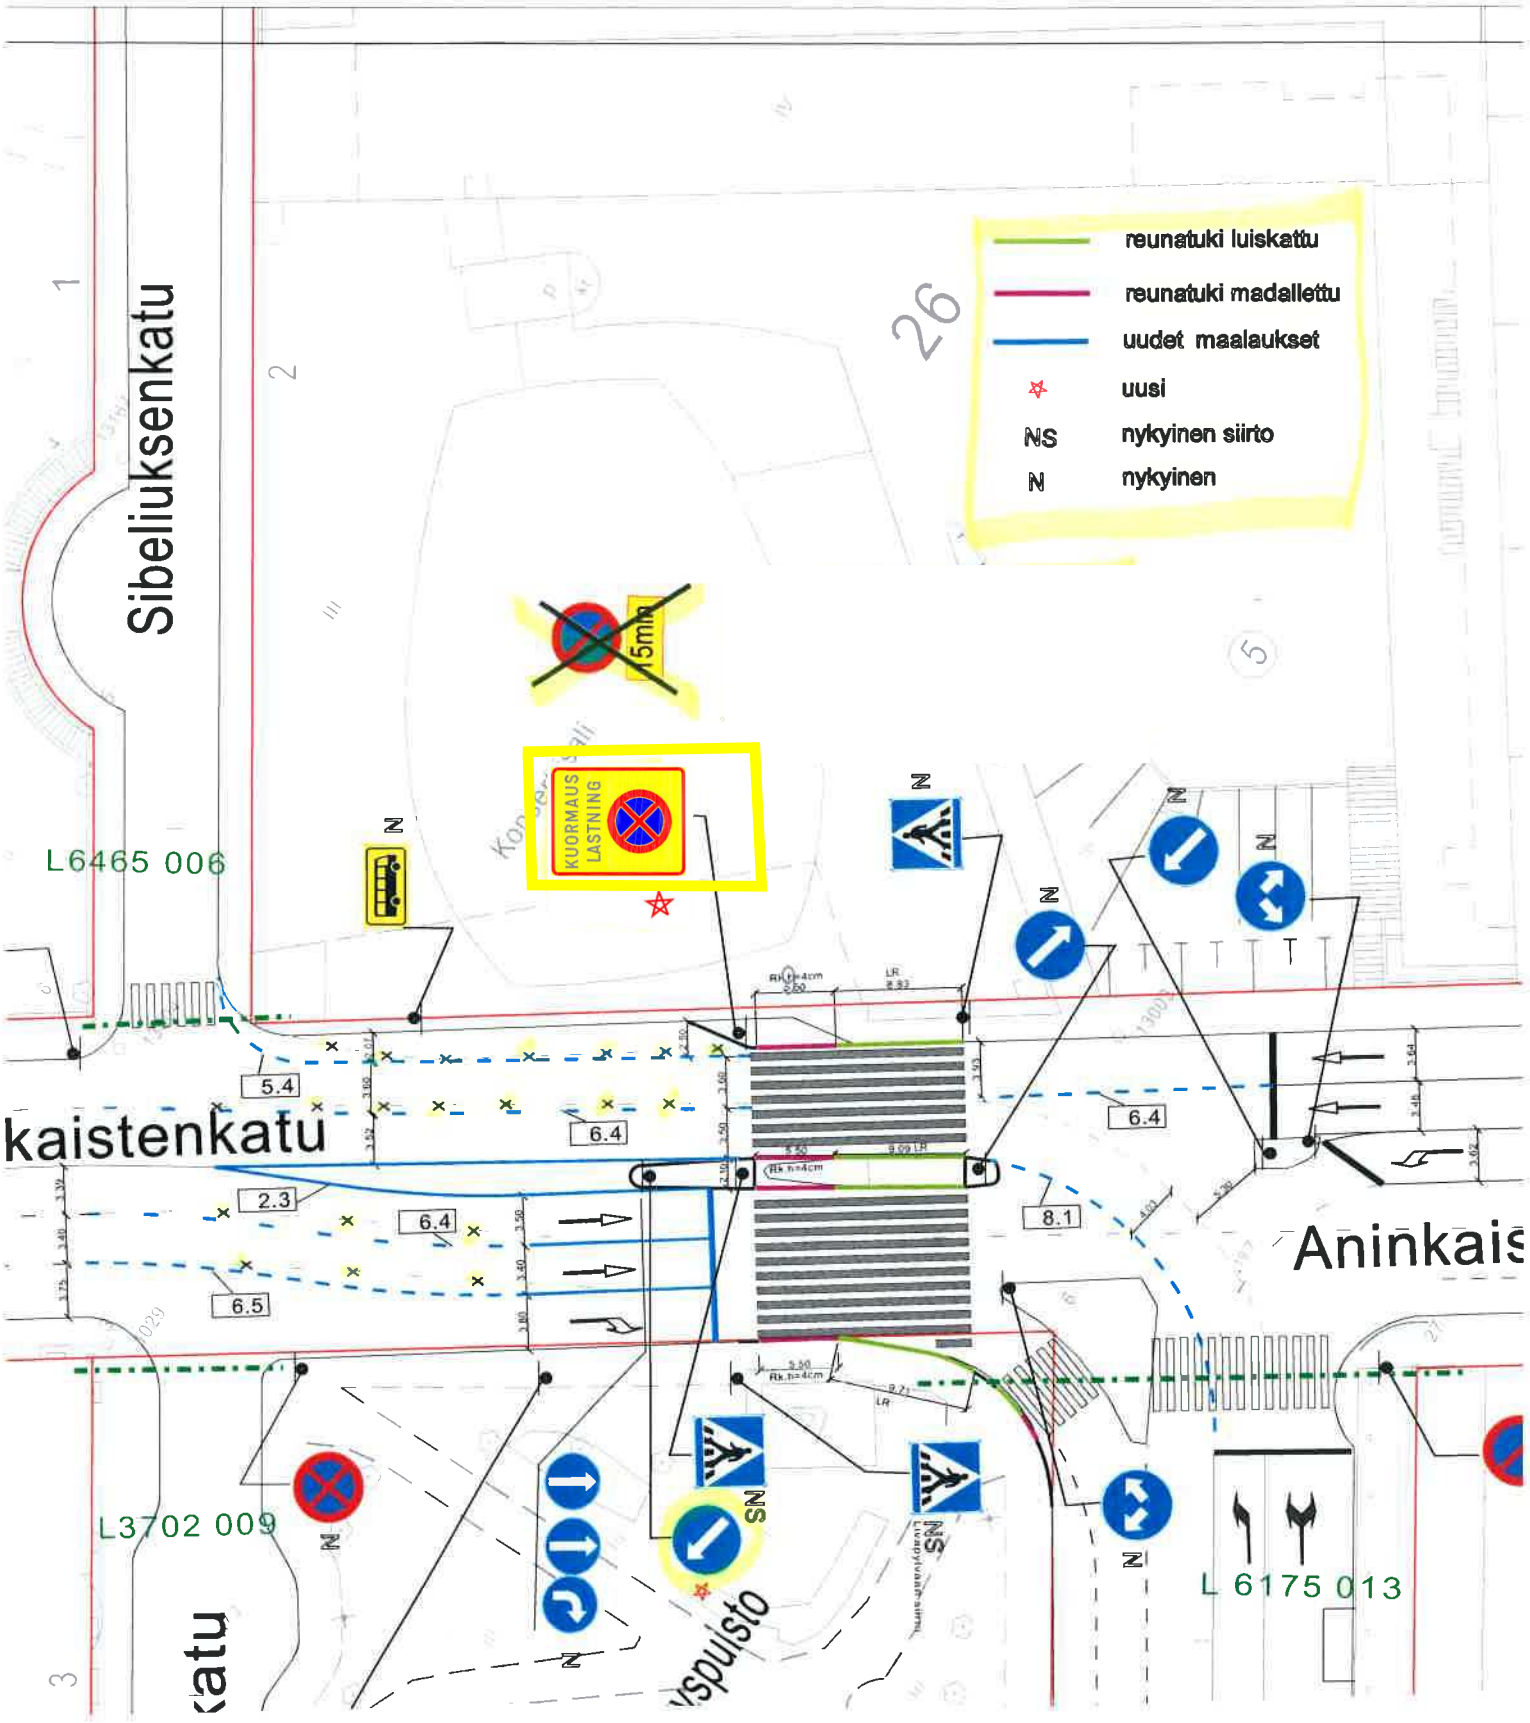

= UUSI

Ote liikenteenohjaussuunnitelmasta n:o L 6187 045	
Aninkaistenkadun...	
SUOJATIE MUUTOS	pvm 22.10.2019 LPi/VL
	mittakaava 1:500
	Kilajk
Diario nro:	suunn.pääll