




POLUN ETELÄREUNAAAN
110mm SUOJAPUTKI
VALAITUSTA VARTEN

TYYPPIPOIKKILEIKKAUS
PL 34.00
1:100

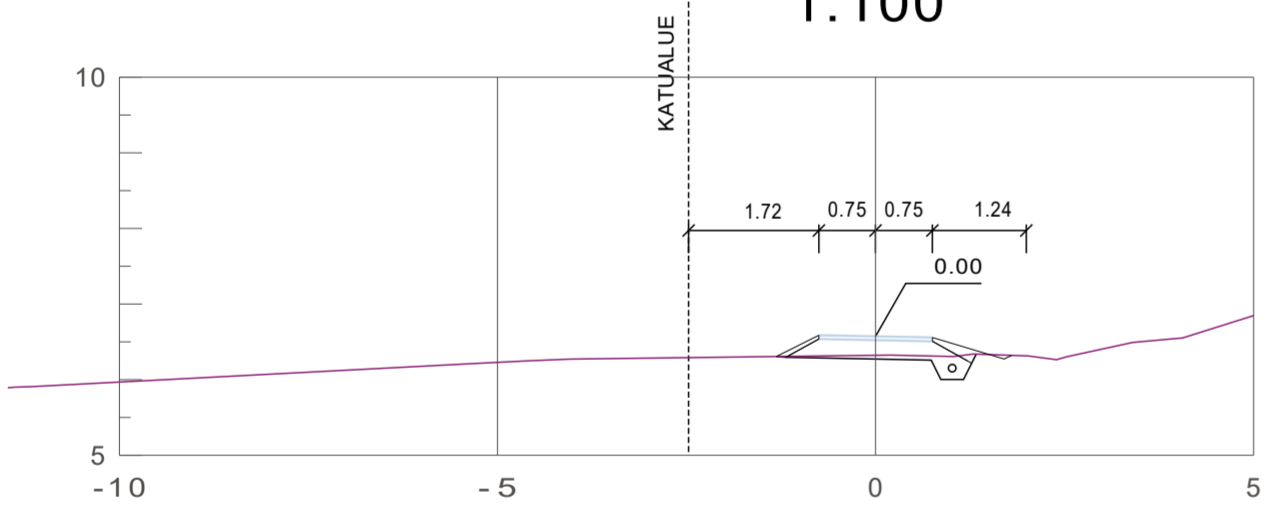


- Merkkien selitykset:**
- 0.00 NYKYINEN KORKEUS
 - 11.6 SUUNNITELTU KORKEUS
 - KIVITUHKA
 - SUUNNITELTU RUMPU
 - PAINANNE/OJA
 - 22 KORTTELINUMERO
 - ② TONTTI REKISTERISSÄ

PL 70.00
1:100

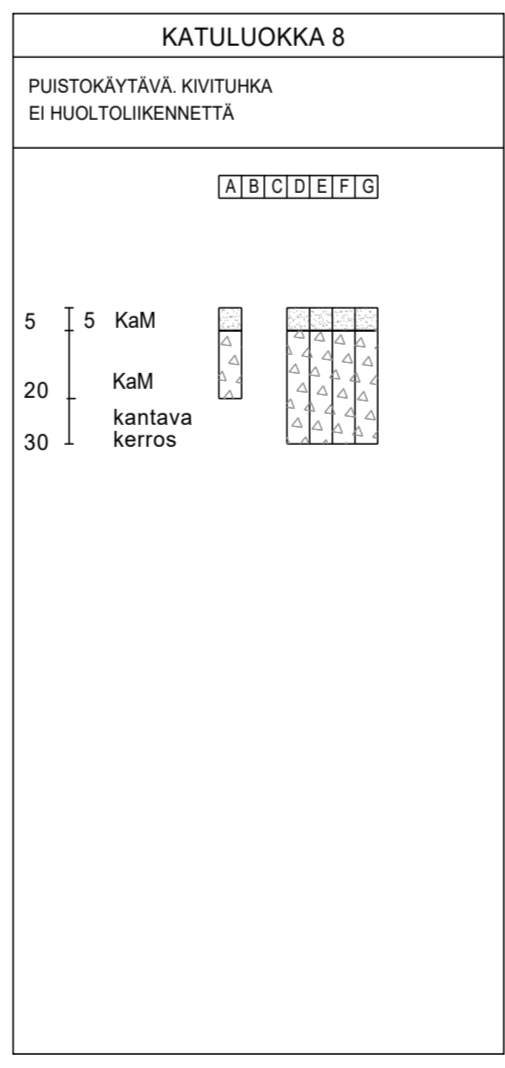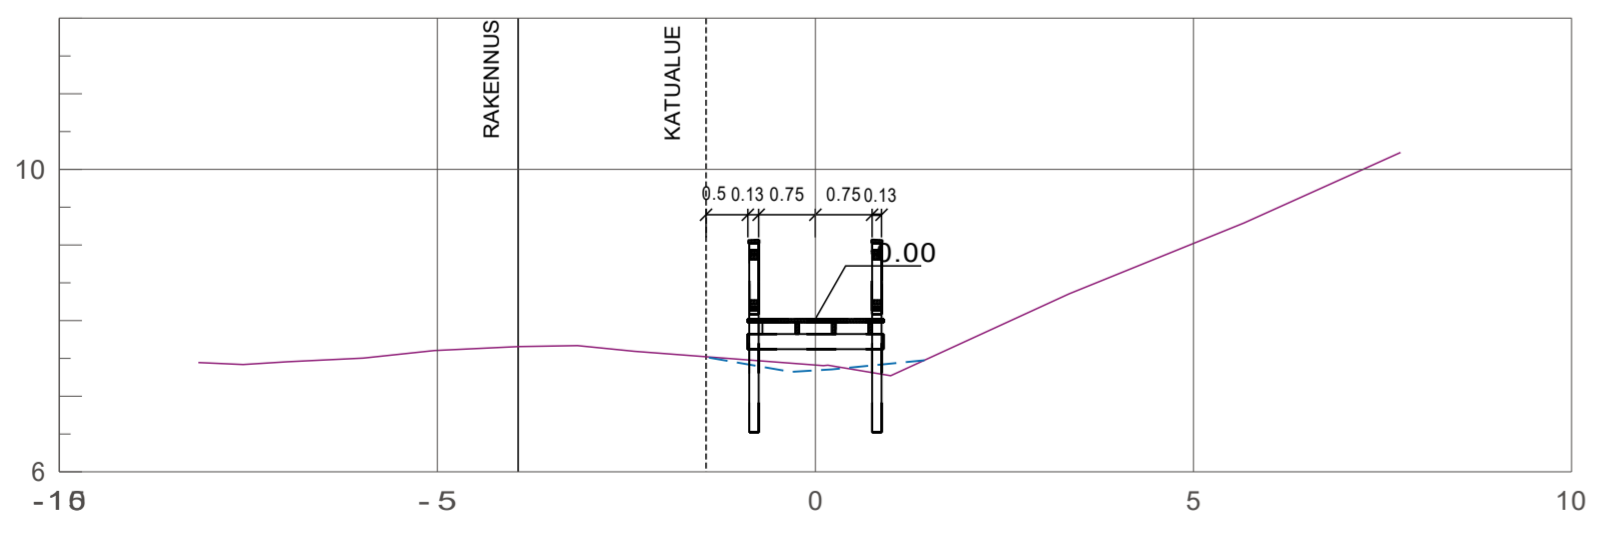

PL 116.00

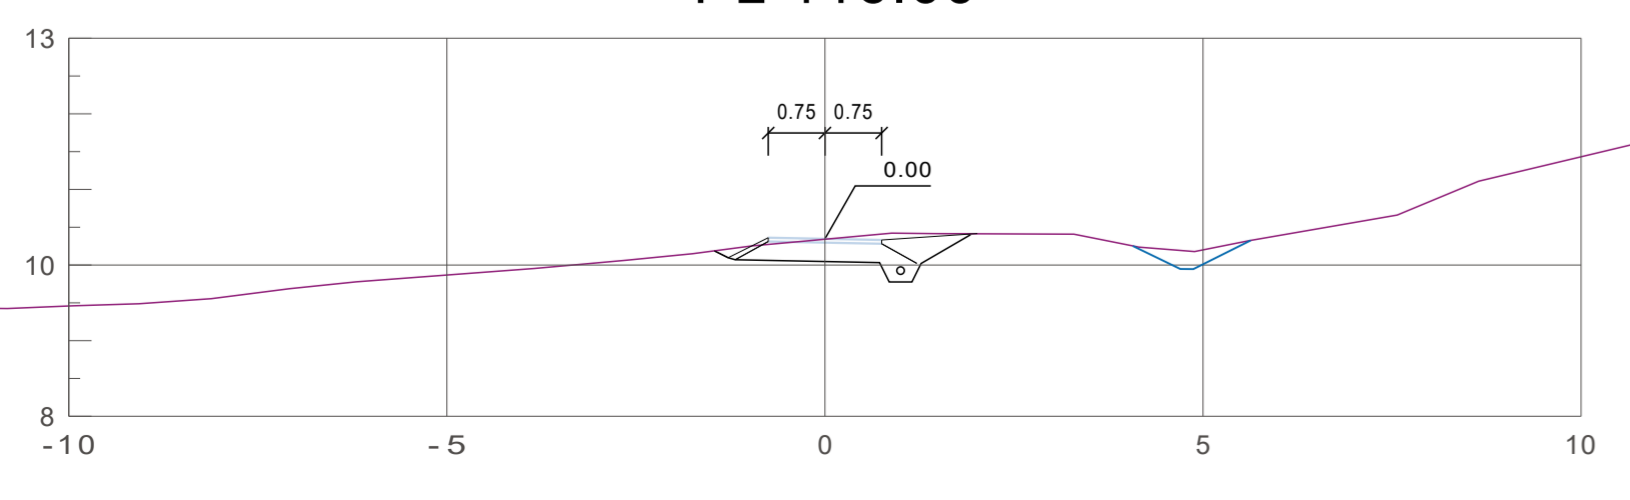

Koordinaattijärjestelmät:
Taso X,Y: ETRS-GK23
(EUREF-FIN)
Korkeus Z: N2000

HYVÄKSYNYT:	
VIRAN PUOLESTA:	
KAUPUNGINOSA: LAUTTARANTA	
ASEMAKAAVA: 6.12.2003 (47/1991)	
DIARINUMERO: 5234-2020	
KORVAA PIIRUSTUKSEN:	
KORVAA OSITTAIN PIIRUSTUKSEN:	
KORVATTU PIIRUSTUKSELLA:	
KORVATTU OSITTAIN PIIRUSTUKSELLA:	
TUNN. MUUTOS TAI TÄYDENNYS	PÄIVÄYS
	SUUNNIT./PIIRT.
	TARK./HYV.

TURUN KAUPUNGIN KAUPUNKIYMPÄRISTÖTOIMIALA			
KAUPUNKIRAKENTAMISEN PALVELUALUE			
KAUPUNKIYMPÄRISTÖN TOTEUTUSSUUNNITTELUYKSIKÖ			
KOHDIE		SISÄLTÖ	
AROLANKALLIO		PUISTOSUUNNITELMA	
Puistokäytävä		Asemapiirros	
		Korkeudet	
		Poikkileikkaukset	
SUUNNITTELIJA	SUUNNITTELUJAVUSTAJA	TARKASTANUT	MITTAAVA
Erkko Välimäki	Pia Erme	Erkko Välimäki	1:100, 1:500
PÄIVÄYS	HYVÄKSYJÄ	PIIRUSTUSNUMERO	MUUTOS
22.4.2020	Kari Linnakoski	W 2470 001	