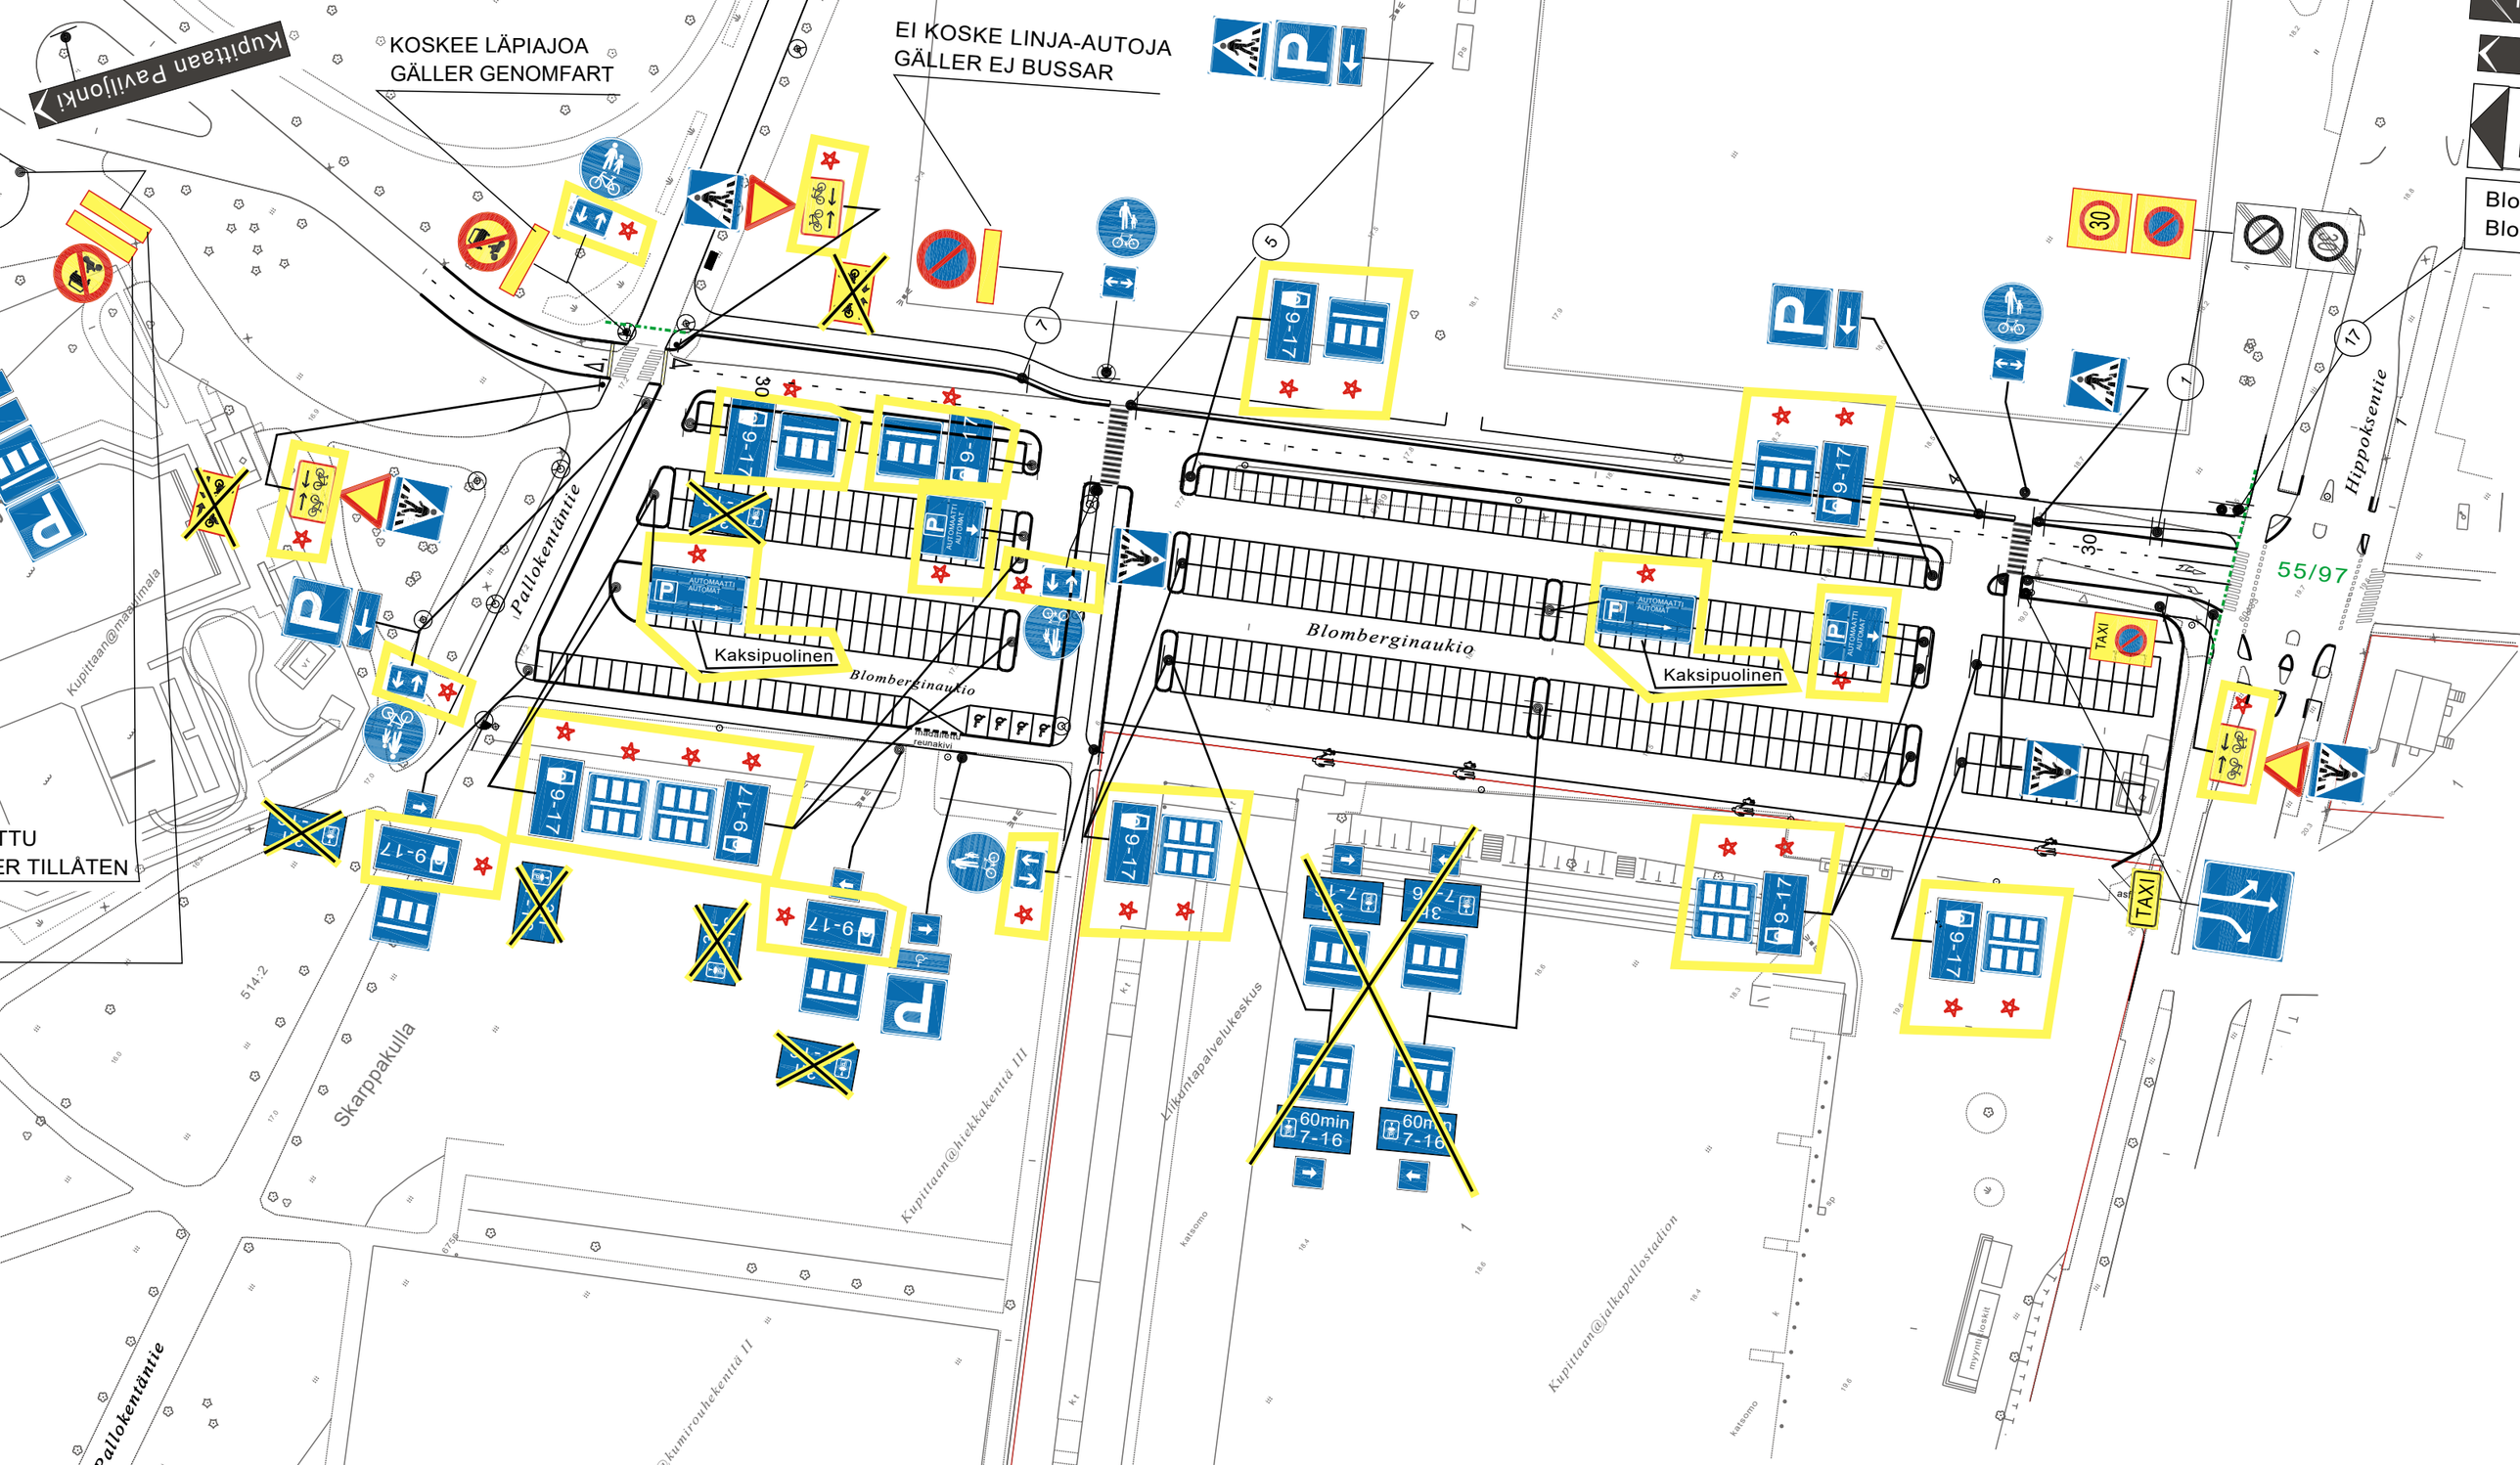

☆ = UUSI

Ote liikennesuunnitelmasta	n:o L 7456 007
Blomberginaukio	
MAKSUAUTOMAATIT JA LISÄKILVET	pvm 1.4.2020 MN/TO
	mittakaava 1:1000
	ykl
Diario 3677-2020	suunn.pääll.