


KATULUOKKA 5 b
PIENTALOALUEEN ASUNTOKATU


ABCDEF	Kantavuusvaatimus ka. kerroksen päältä (MN/m ²)
5	AB/RC
10	AB/RC
15	*Kam
20	**Kam
35	
50	
75	Tukikerros Kam
95	
115	

*) Kantava kerros/bitumilla sidottu yläosa (AB/RC)
**) Kantava kerros/sitomaton alaosa murskeesta (Kam)

Tyypipoikkileikkaus paalulta 20

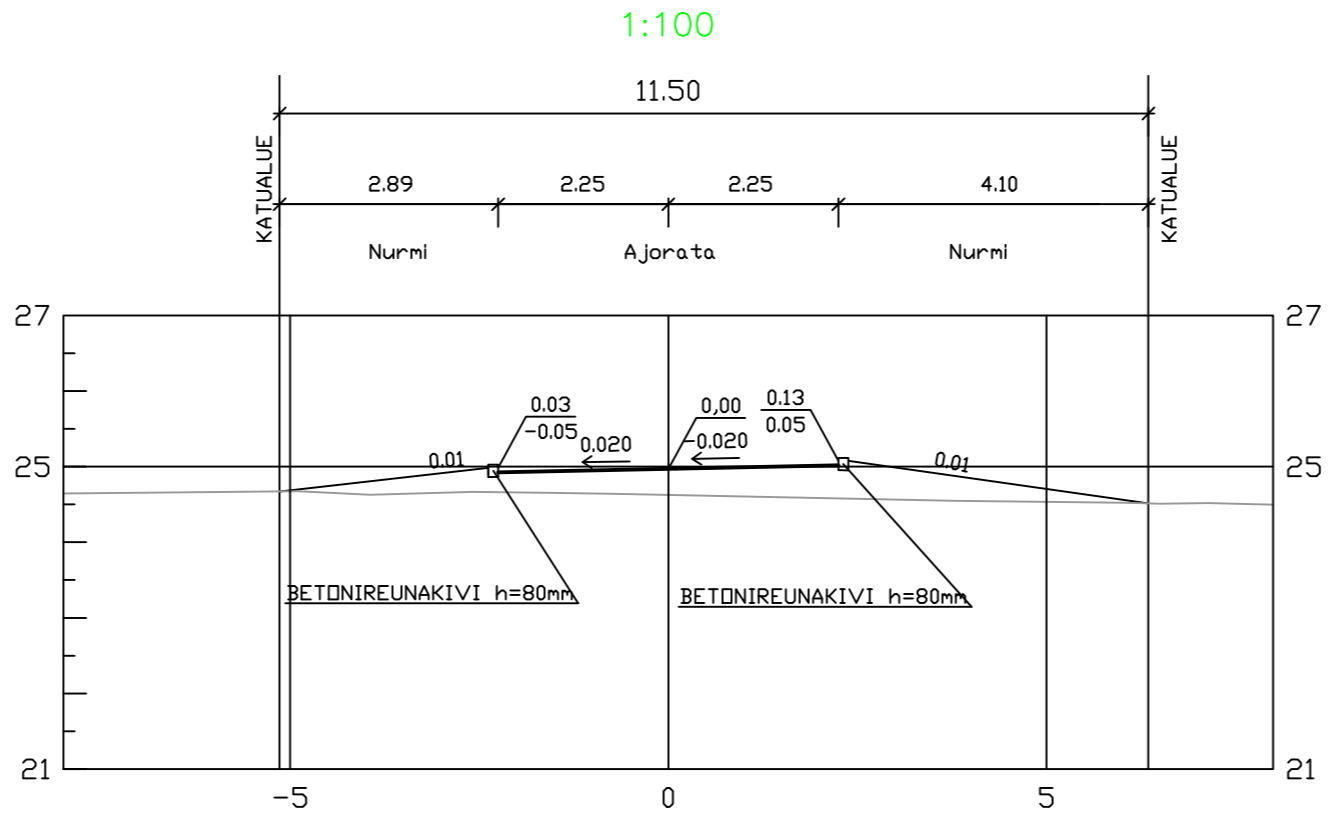

Tyypipoikkileikkaus paalulta 40

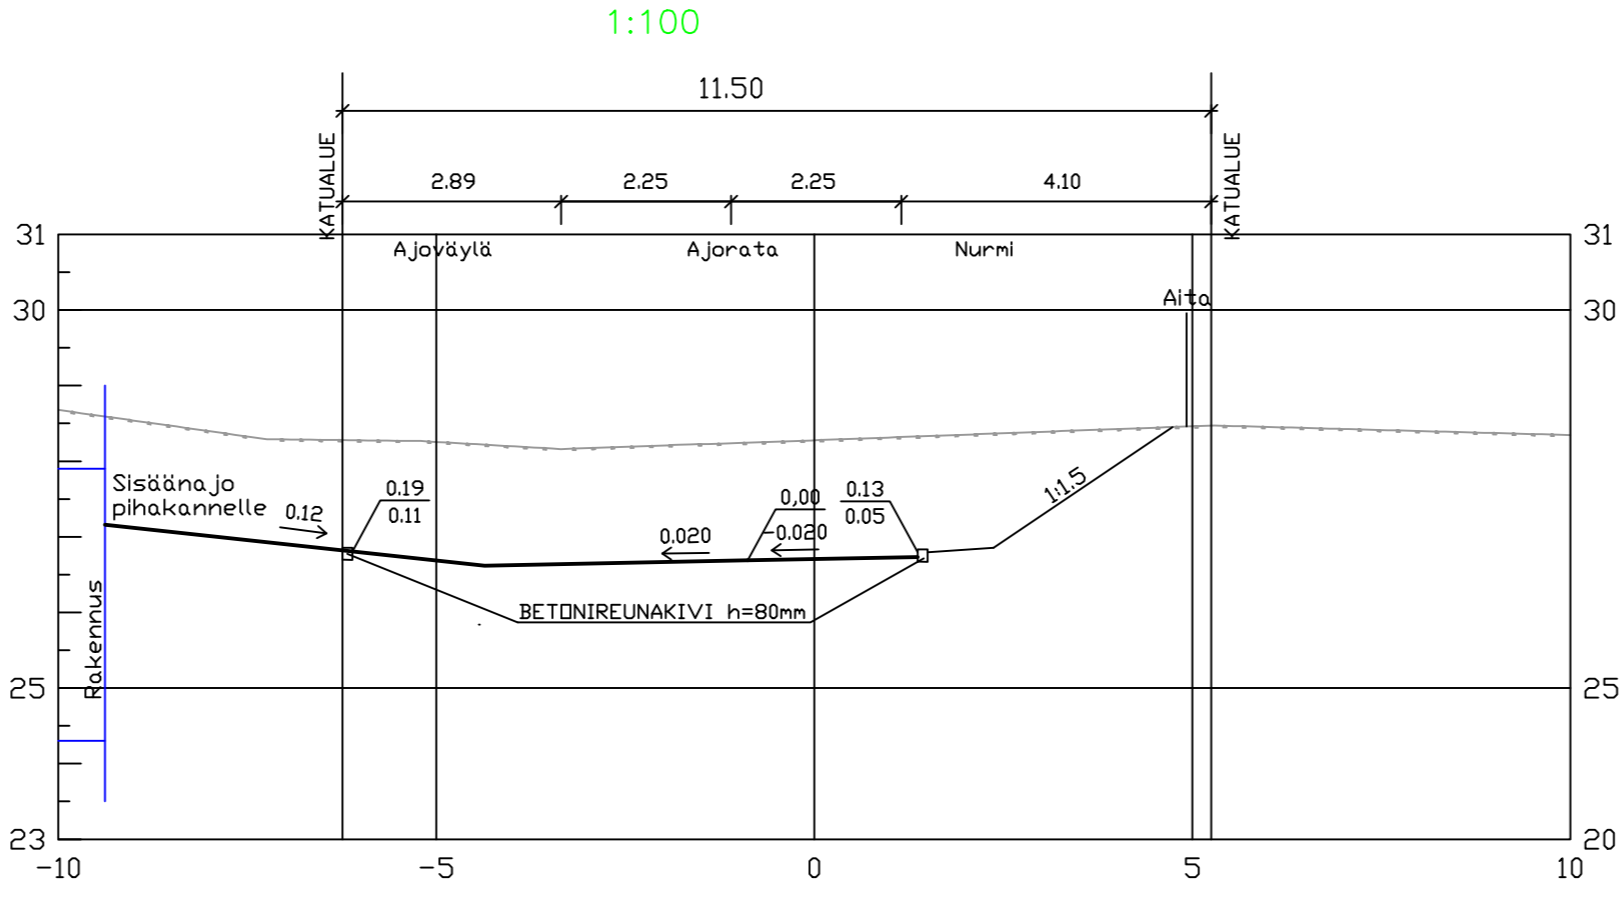

Merkkien selitykset:

- 0.0 SUUNNITELTU KORKEUS
- 0.0 MAANPINNAN KORKEUS
- 0.00 NYKYINEN KORKEUS
- 0.00 SUUNNITELTU KORKEUS
- ASFALTTI, AJORATA
- VIHERALUE
- REUNATUKI
- e NYKYINEN HULEVESIKAIVO
- e SUUNNITELTU HULEVESIKAIVO
- 1 KORTTELINUMERO
- ② TONTTI REKISTERISSÄ
- ③ TONTTI EI REKISTERISSÄ
- ★ NYKYINEN VALAISINPYLVÄS
- 1 SUUNNITELTU VALAISINPYLVÄS
- NYKYINEN JAKOKAAPPI
- ASFALTTIVIISTE

Koordinaattijärjestelmät:
Taso X,Y: ETRS-GK23
(EUREF-FIN)
Korkeus Z: N2000

HYVÄKSYNTY:
VIRAN PUOLESTA:

KAUPUNGINOSA: PÄÄSKYVUORI
ASEMAKAAVA: 27.4.2019 (4/2017)
DIAARINUMERO: 2274-2020
LIIKENNESUUNNITELMA: I 6846 007
KATULUOKKA: 5b

KORVAA PIIRUSTUKSEN:
KORVAA OSITTAIN PIIRUSTUKSEN:

KORVATTU PIIRUSTUKSELLA:
KORVATTU OSITTAIN PIIRUSTUKSELLA:

TUNN. MUUTOS TAI TÄYDENNYS PÄIVÄYS SUUNNIT./PIIRT. TARK./HYV.

TURUN KAUPUNGIN KAUPUNKIYMPÄRISTÖTOIMIALA
KAUPUNKIRAKENTAMISEN PALVELUALUE
KAUPUNKIYMPÄRISTÖN TOTEUTUSSUUNNITTELUYKSIKÖ


Puolalankatu 5
20100 Turku
etunimi.sukunimi@turku.fi
puh 02-330 000

KOHDE KIRVISENKATU		SISÄLTÖ KATUSUUNNITELMA Asemapiirros, tyypipoikkileikkaus	
SUUNNITELJAA Kustaa Raitanäki	SUUNNITTELUAVUSTAJA	TARKASTANUT Erkko Välimäki	MITTAKAAVA 1:500, 1:100
PÄIVÄYS 14.4.2020	HYVÄKSYJÄ Kari Linnakoski		PIIRUSTUSNUMERO K 6856 001
			MUUTOS