Asemapiirros 1:500

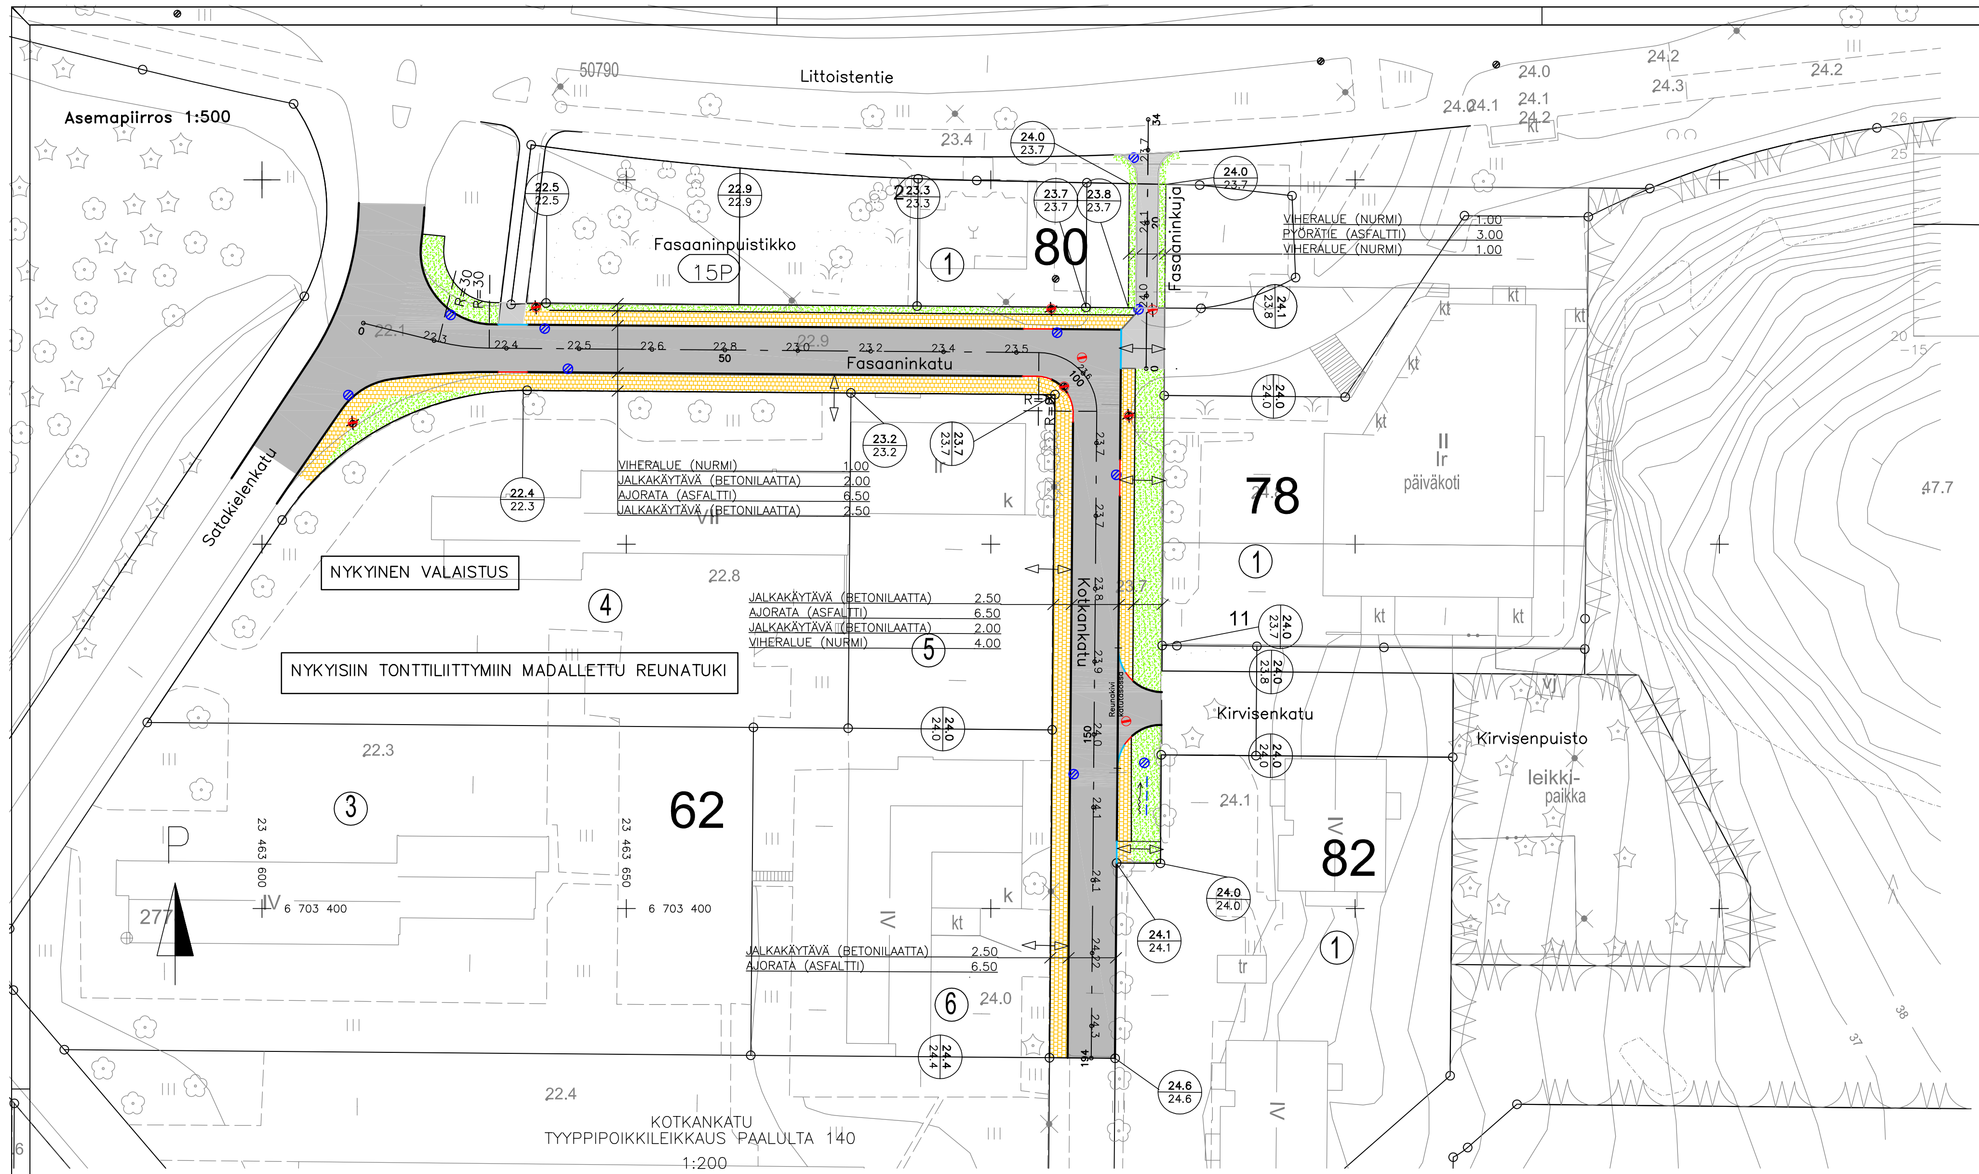

KOTKANKATU
TYYPPIPOIKKILEIKKAUS PAALULTA 140
1:200

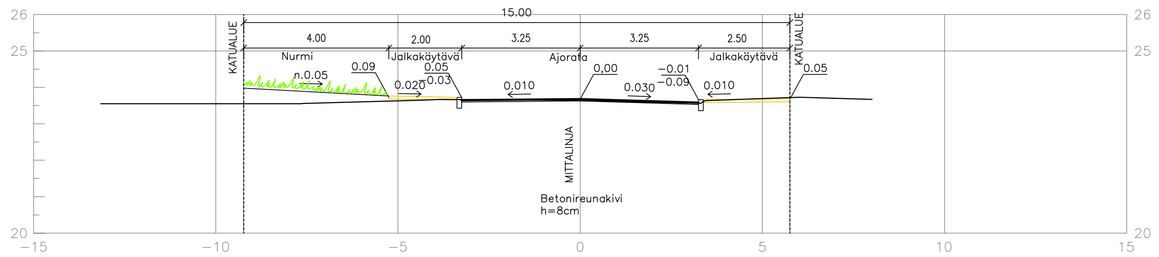

KOTKANKATU
TYYPPIPOIKKILEIKKAUS PAALULTA 180
1:200

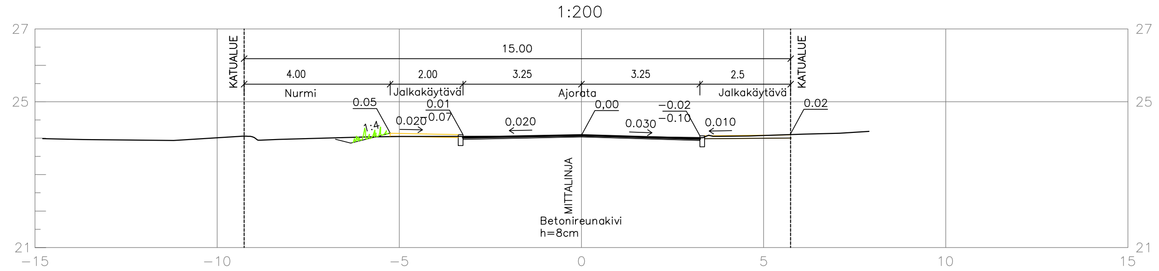

KOTKANKATU
TYYPPIPOIKKILEIKKAUS PAALULTA 190
1:200

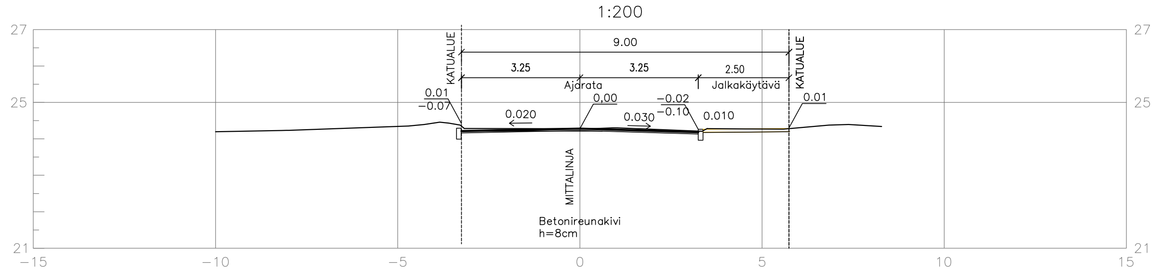

FASAANINKATU
TYYPPIPOIKKILEIKKAUS PAALULTA 70
1:200

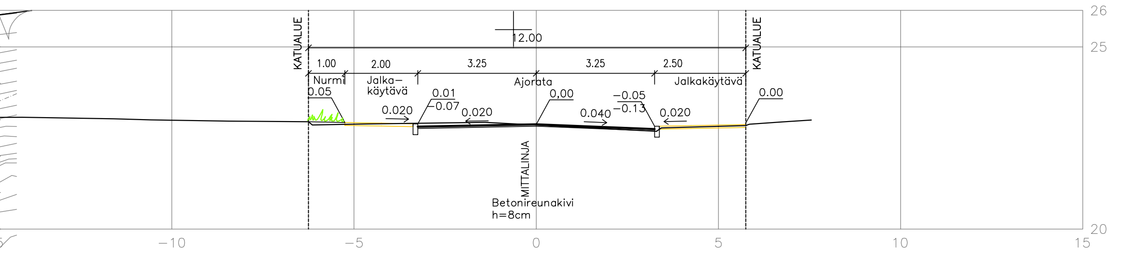

FASAANINKUJA
TYYPPIPOIKKILEIKKAUS PAALULTA 20
1:200

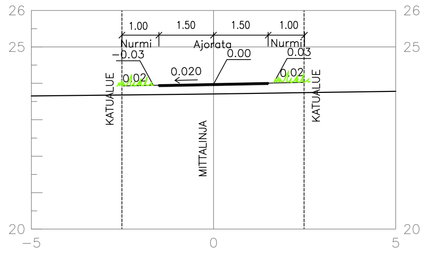

FASAANINKUJA
TYYPPIPOIKKILEIKKAUS PAALULTA 2
1:200

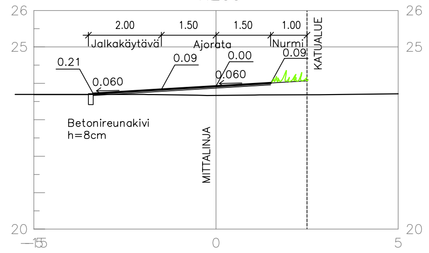

KATULUOKKA 5 a

PIENTALOALUEEN ASUNTOKATU TAI KEVYEN LIIKENTEEN VÄYLÄ, JOLLA ON HUOLTOLIIKENNETTÄ

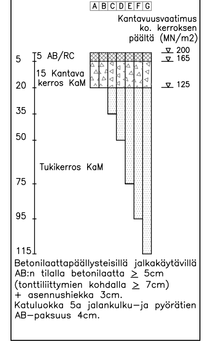

Betonilaattapäällystetsellä jalkakäytävillä AB:n tilalla betonilaatta ≥ 5cm (tonttiliittymien kohdalla ≥ 7cm) + asennushiekka 3cm.
Katuluokka 5a jalankulku- ja pyörätien AB-paksuus 4cm.

Merkkien selitykset:

- 0.0 / 0.0 — SUUNNITELTU KORKEUS / MAANPINNAN KORKEUS
- 0.00 — SUUNNITELTU KORKEUS
- ASFALTTI, AJORATA
- ASFALTTI, KÄVELY- JA PYÖRÄTIE
- BETONILAATTA, JALKAKÄYTÄVÄ
- VIHERALUE
- REUNATUKI
- REUNATUKI LUISKATTU
- REUNATUKI MADALLETTU
- NYKYINEN HULEVESIKAIVO
- SUUNNITELTU HULEVESIKAIVO
- POISTETTAVA HULEVESIKAIVO
- HULEVESIKAIVO UMPIKANSI
- PAINANNE
- 1 — KORTTELINUMERO
- ② — TONTTI REKISTERISSÄ

Koordinaattijärjestelmät:
Taso X,Y: ETRS-GK23
(EUREF-FIN)
Korkeus Z: N2000

HYVÄKSYNYT:
VIRAN PUOLESTA:

KAUPUNGINOSA: PÄÄSKYVUORI
ASEMAKAAVA: 6.5.1961 (64/1961), 27.4.2019 (4/2017)
DAARINUMERO: 2274–2020
LIIKENNESUUNNITELMA: L 6846 003
KATULUOKKA: 5b

KORVAA PIIRUSTUKSEN:
KORVAA OSITTAIN PIIRUSTUKSEN: A 6849 004, D 6846 002

KORVATTU PIIRUSTUKSELLA:
KORVATTU OSITTAIN PIIRUSTUKSELLA:

TUNN.	MUUTOS TAI TÄYDENNYS	PÄIVÄYS	SUUNNIT./PIIRT.	TARK./HYV.

TURUN KAUPUNGIN KAUPUNKIYMPÄRISTÖTOIMIALA
KAUPUNKIRAKENTAMISEN PALVELUALUE
KAUPUNKIYMPÄRISTÖN TOTEUTUSSUUNNITTELUYKSIKKÖ
Puolalankatu 5
20100 Turku
etunimi.sukunimi@turku.fi
puh 02–330 000

KOHDE	SISÄLTÖ
FASAANINKATU KOTKANKATU FASAANINKUJA	KATUSUUNNITELMA

SUUNNITTELIJA	SUUNNITTELUAVUSTAJA	TARKASTANUT	MITTAKAAVA
Erkko Välimäki	Pia Erme	*Erkko Välimäki*	1:500, 1:200
PÄIVÄYS	HYVÄKSYJÄ		PIIRUSTUSNUMERO / MUUTOS
5.6.2020	*Kari Linnakoski*		K 6846 004