



Asemapiirustus 1:500

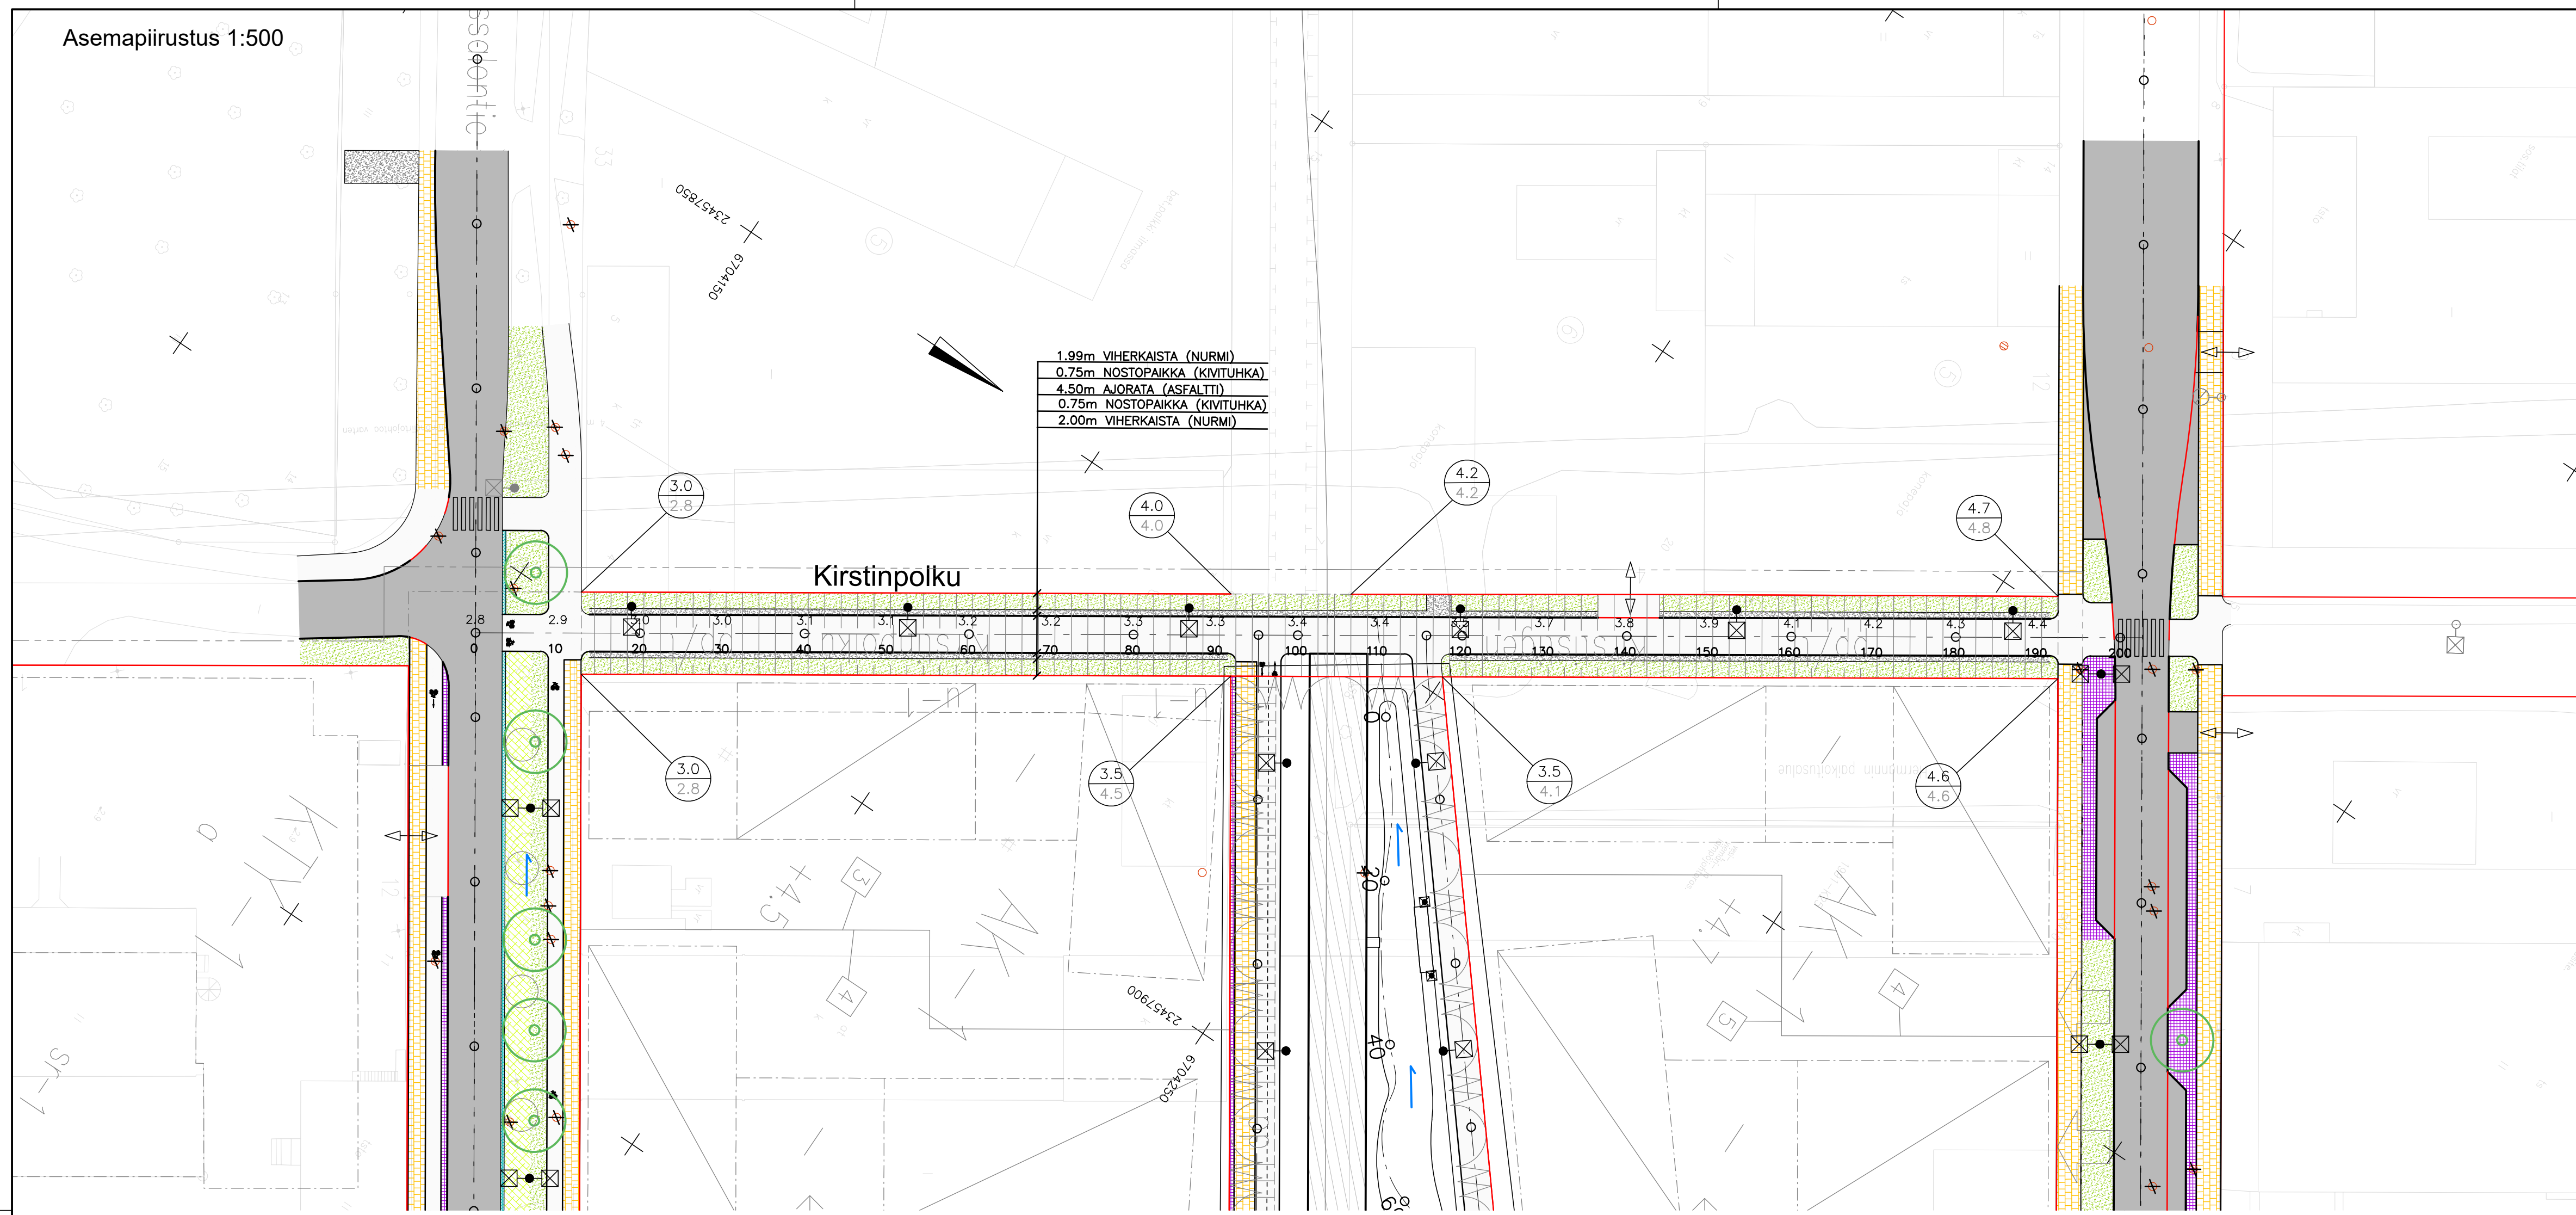

- Merkkien selitykset:**
- SUUNNITELTU KORKEUS
MAANPINNAN KORKEUS
 - 4.1 SUUNNITELTU KORKEUS
 - 4.11 NYK. KADUN PINNAN KORKEUS
 - ASFALTTI, AJORATA
 - ASFALTTI, KÄVELY- JA PYÖRÄTIE
 - BETONILAATTA
 - BETONIKIVI
 - GRANIITTIKIVI
 - KENTTÄKIVI
 - NUPUKIVI
 - REUNATUKI
 - REUNATUKI MADALLETTU
 - REUNATUKI LUISKATTU
 - PINNAN TASOSSA OLEVA REUNATUKI
 - JIIRI
 - OJAN/UOMAN VIRTAUSSUUNTA
 - NYKYINEN HULEVESIKAIVO
 - POISTETTAVA HULEVESIKAIVO
 - SUUNNITELTU HULEVESIKAIVO
 - SUUNNITELTU HULEVESIKAIVO, KITAKANSI
 - AJOYHTEYS TONTILLE
 - NYKYINEN, SÄILYVÄ PUU/PENSAS
 - ISTUTETTAVA PUU
 - KORTTELINUMERO
 - TONTTI REKISTERISSÄ
 - UUSI VALAISIN
 - NURMI
 - PERENNA
 - PENSAS

Koordinaattijärjestelmät:
Taso X,Y: ETRS-GK23
(EUREF-FIN)
Korkeus Z: N2000

Tyyppipoikkileikkaus 1:100

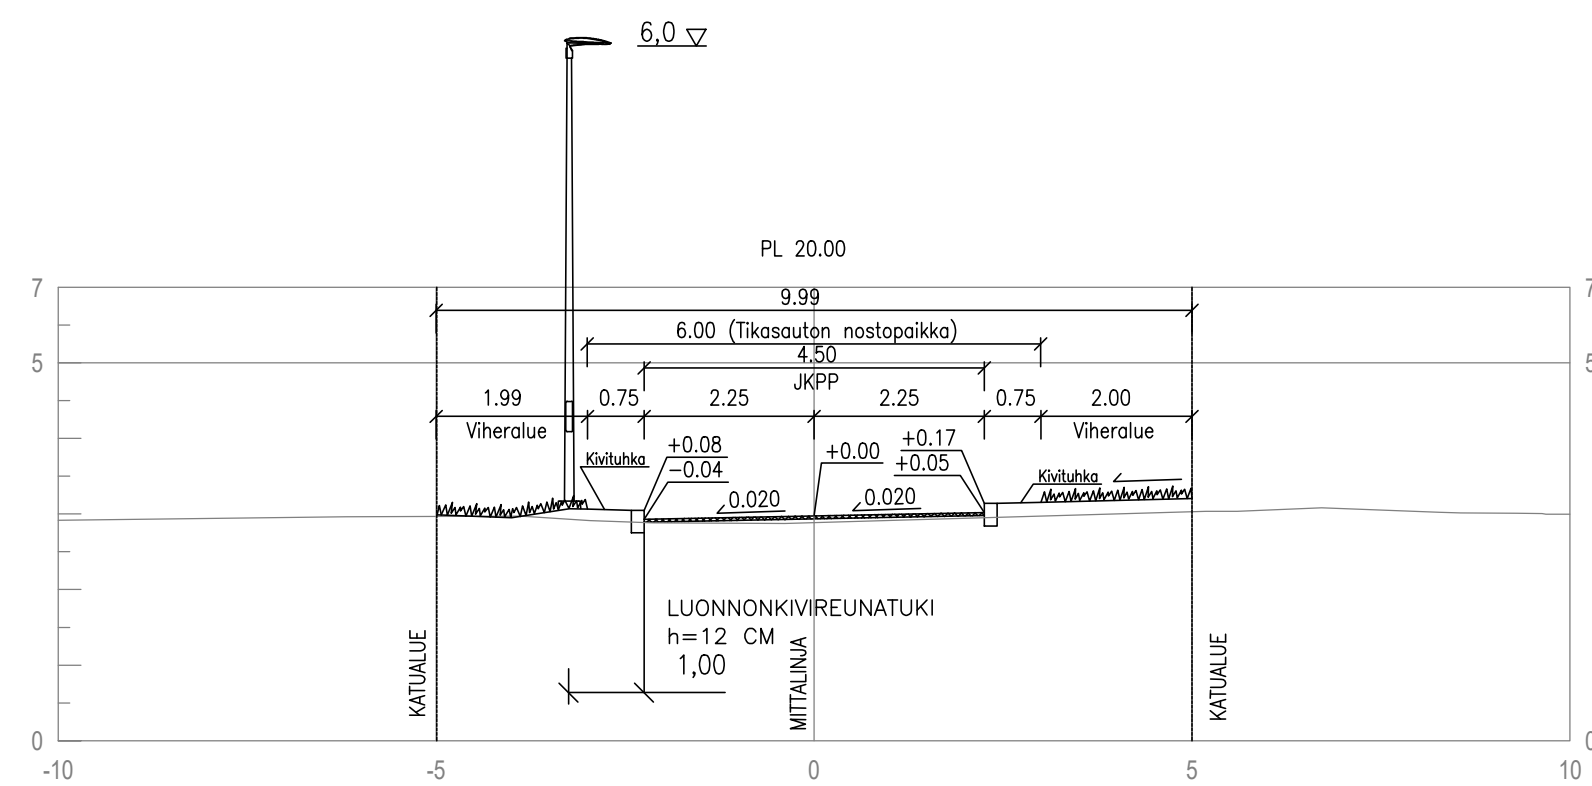

HYVÄKSYNTY: VIRAN PUOLESTA:	
KAUPUNGINOSA: ASEMAKAVA: DAMIRINUMERO: LIIKENNESUUNNITELMA: KATULLUOKKA:	ISO-HEIKILÄ Hyväksyty Turun kaupunginvaltuusto 16.3.2020 §32 (2/2013) 7362-2018 L 6024 001 5 a
KORVAA PIIRUSTUKSEN: KORVAA OSITTAIN PIIRUSTUKSEN:	
KORVATTU PIIRUSTUKSELLA: KORVATTU OSITTAIN PIIRUSTUKSELLA:	

TUUNNITUS		PÄIVÄYS		SUUNNIT./PIIRT.		TARK./HYV.	
<p>TURUN KAUPUNGIN KAUPUNKIYMPÄRISTÖTOIMIALA KAUPUNKIRAKENTAMISEN PALVELUALUE KAUPUNKIYMPÄRISTÖN TOTEUTUSSUUNNITTELUYKSIKKO</p>							
KOHDE KIRSTINPOLKU väli Ruissalontie - Akselintie				SISÄLTÖ KATUSUUNNITELMA Asemapiirros			
SUUNNITTELIJA A-Insinöörit Civil Oy	SUUNNITTELUVUOSTAJA TARKASTANUT Joonas Kaskinen	MITTAKAIVA 1:500, 1:100		PÄIVÄYS HYVÄKSYNTÄ Kari Linnakoski			
PÄIVÄYS 31.03.2020		PIIRUSTUSNUMERO K 6144 001		MUUTOS			
A-INSINÖÖRIT		Satakunnankatu 23 A 33210 Tampere puh. 0207 911 888 https://www.ains.fi		HYV. 31.03.2020 JTI		TARK. 31.03.2020 JaS	
				LAAT. 31.03.2020 JuJyr			