



Asemapiirustus 1:500

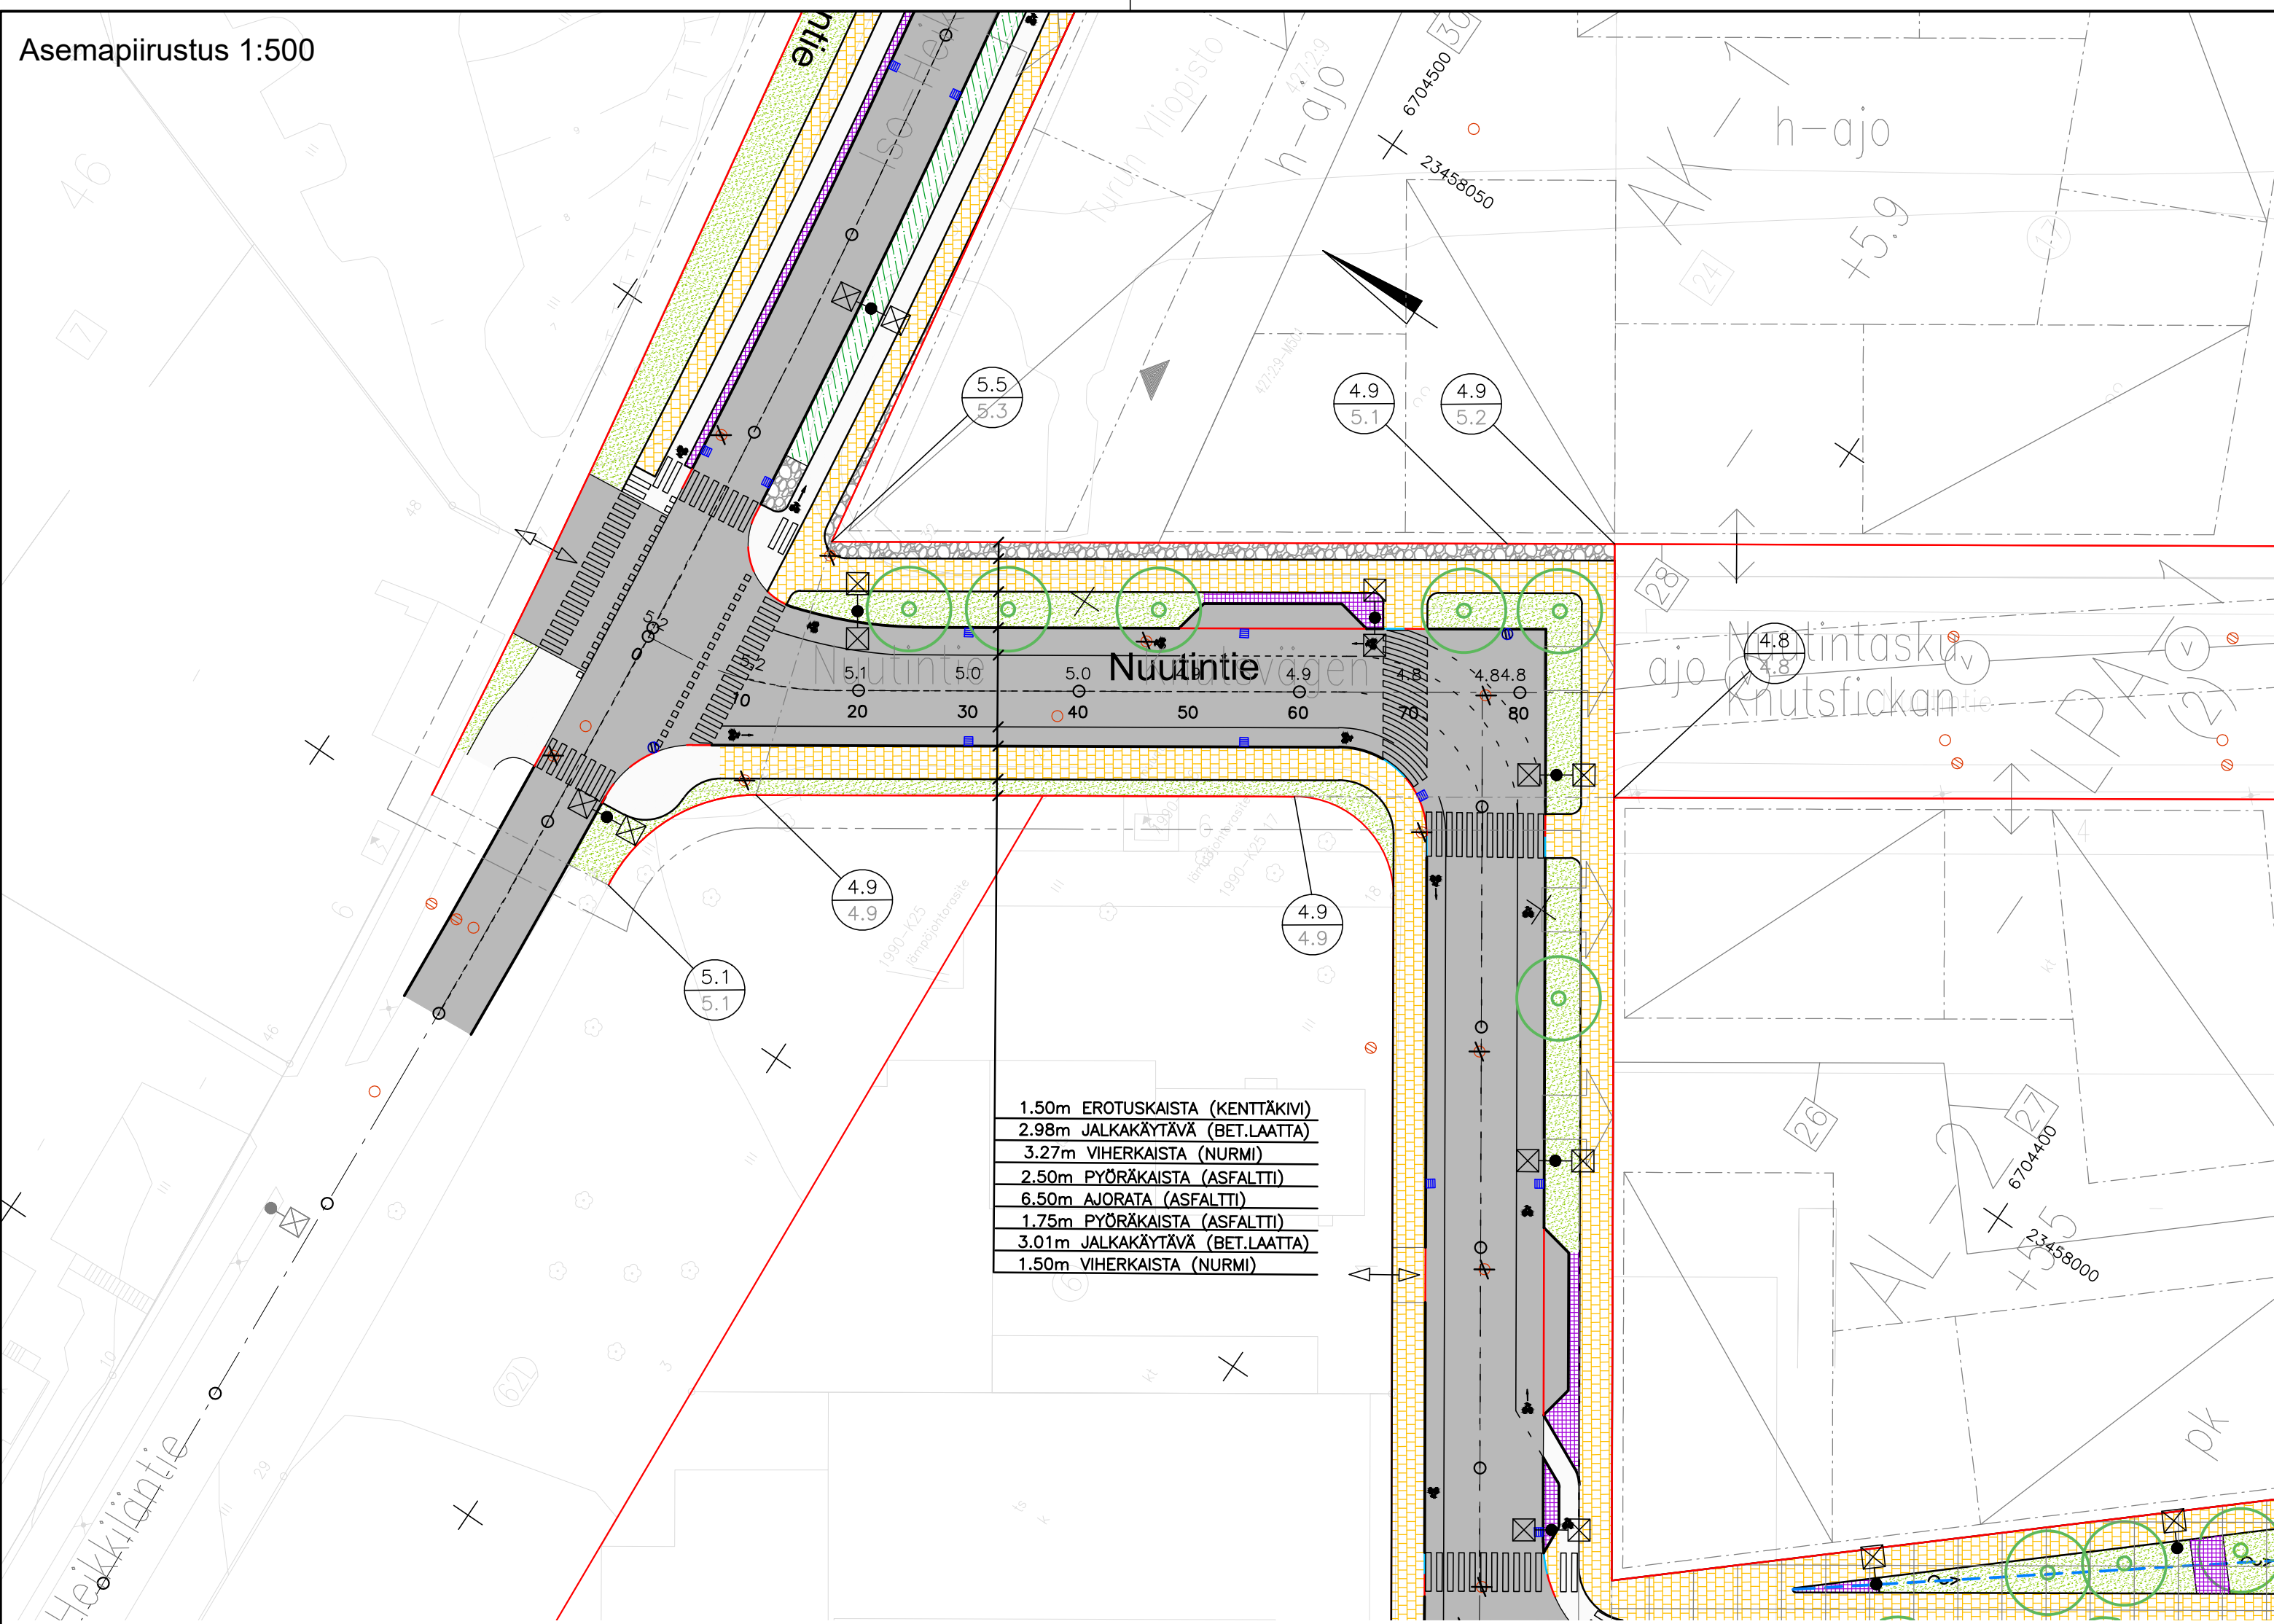

Merkkien selitykset:

- 3.5  
3.4 SUUNNITELTU KORKEUS  
MAANPINNAN KORKEUS
- 4.1 SUUNNITELTU KORKEUS
- 4.11 NYK. KADUN PINNAN KORKEUS
- ASFALTTI, AJORATA
- ASFALTTI, KÄVELY- JA PYÖRÄTIE
- BETONILAATTA
- BETONIKIVI
- NOPPAKIVI
- GRANIITTIKIVI
- KENTTÄKIVI
- NUPUKIVI
- REUNATUKI
- REUNATUKI MADALLETTU
- REUNATUKI LUISKATTU
- PINNAN TASOSSA OLEVA REUNATUKI
- JIIRI
- OJAN/UOMAN VIRTAUSSUUNTA
- NYKYINEN HULEVESIKAIVO
- POISTETTAVA HULEVESIKAIVO
- SUUNNITELTU HULEVESIKAIVO
- SUUNNITELTU HULEVESIKAIVO, KITAKANSI
- AJOYHTEYS TONTILLE
- NYKYINEN, SÄILYVÄ PUU/PENSAS
- ISTUTETTAVA PUU
- 1 KORTTELINUMERO
- 2 TONTTI REKISTERISSÄ
- UUSI VALAISIN
- NURMI
- PERENNA
- PENSAS

Tyypipoikkileikkaus 1:100

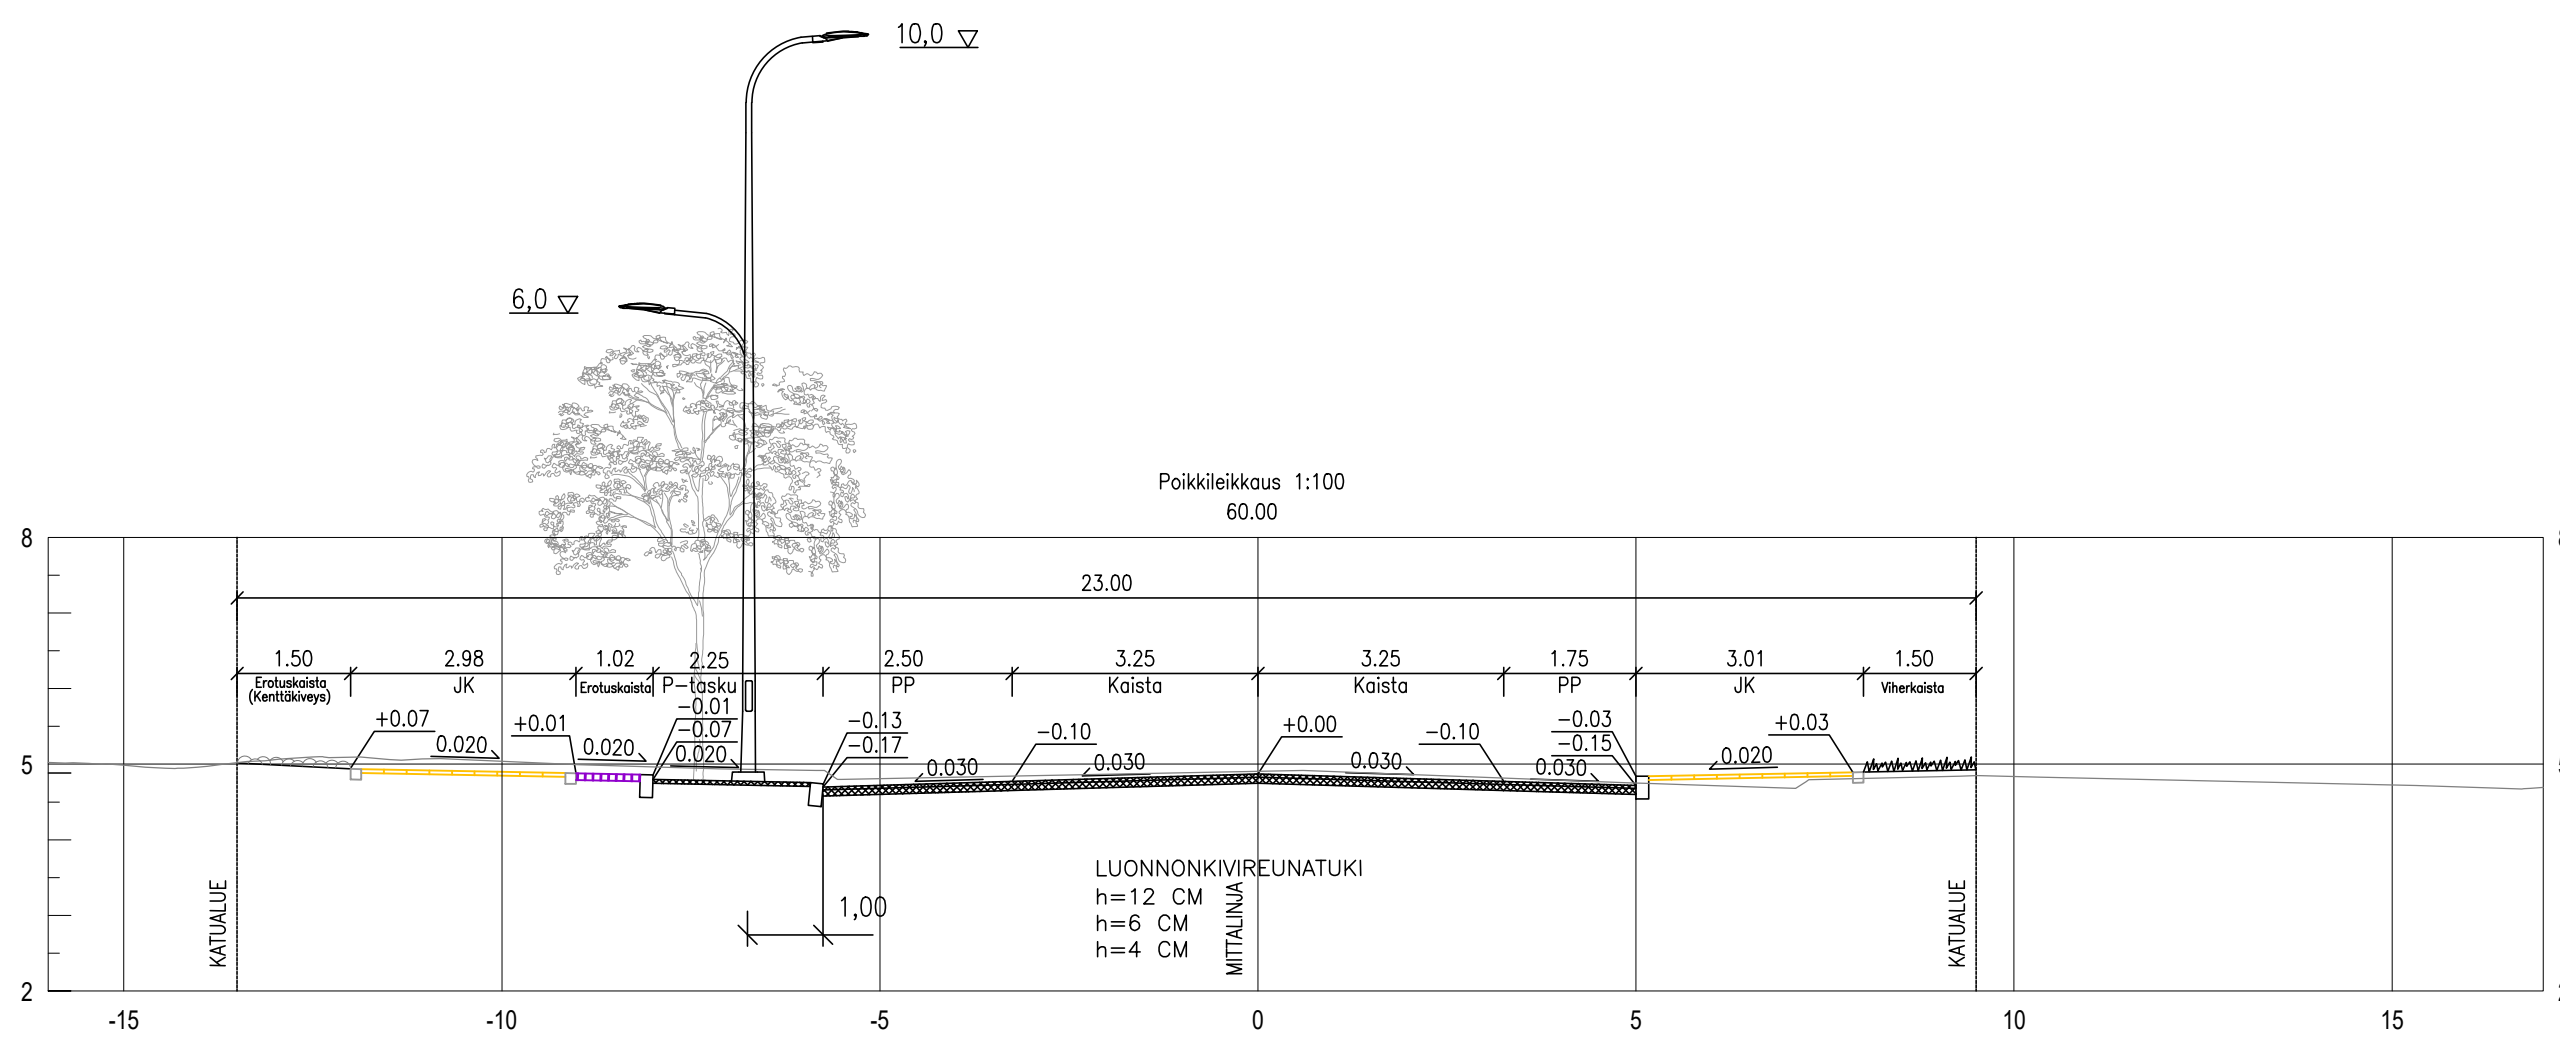

Koordinaattijärjestelmät:  
Taso X,Y: ETRS-GK23  
(EUREF-FIN)  
Korkeus Z: N2000

HYVÄKSYNYT:				
VIRAN PUOLESTA:				
KAUPUNGINOSA:	ISO-HEIKKILÄ			
ASEMAKAAVA:	Hyväksytty Turun kaupunginvaltuusto 16.3.2020 §32 (2/2013)			
DIARINUMERO:	7382-2018			
LIKENNESUUNNITELMA:	L 6024 001			
KATULLUOKKA:	3			
KORVAAN PIIRUSTUKSEN:				
KORVAAN OSITTAIN PIIRUSTUKSEN:	C 4531 007			
KORVATTU PIIRUSTUKSELLA:				
KORVATTU OSITTAIN PIIRUSTUKSELLA:				
TUNN.	MUUTOS TAI TÄYDENNYS	PÄIVÄYS	SUUNNIT./PIIRT.	TARK./HYV.

<b>TURUN KAUPUNGIN KAUPUNKIYMPÄRISTÖTOIMIALA</b>		<small>Puolalanenkatu 5 20100 Turku etunimi.sukunimi@turku.fi puh. 02-330 000</small>
KAUPUNKIRAKENTAMISEN PALVELUALUE KAUPUNKIYMPÄRISTÖN TOTEUTUSSUUNNITELUYKSIKÖ		
KOHDE	SISÄLTÖ	
<b>NUUTINTIE väli Iso-Heikkiläntie - Akselintie</b>	<b>KATUSUUNNITELMA Asemapiirros</b>	
SUUNNITTELUJA A-Insinöörit Civil Oy	SUUNNITTELUAVUSTAJA TARKASTANUT <b>Joonas Kaskinen</b>	MITTAKAAVA <b>1:500, 1:100</b>
PÄIVÄYS	HYVÄKSYJÄ <b>Kari Linnakoski</b>	PIIRUSTUSNUMERO <b>K 4531 010</b>
<b>A-INSINÖÖRIT</b> Satakunnankatu 23 A 33210 Tampere puh. 0207 911 888 https://www.ainsi.fi/		HYV. 31.03.2020 JTI
		TARK. 31.03.2020 JaS
		LAAT. 31.03.2020 JuJyr