



Koordinaattijärjestelmät:
 Taso X,Y: ETRS-GK23
 (EUREF-FIN)
 Korkeus Z: N2000

TYYPPIPOIKKILEIKKAUS
 1:100
 PL 65.00

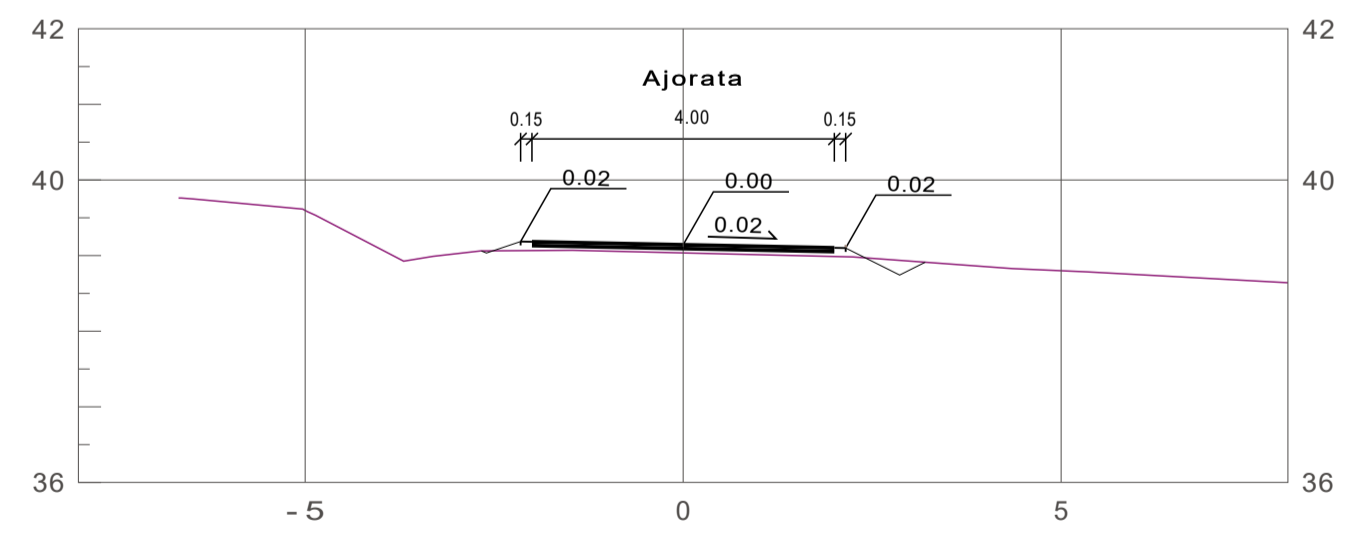

TYYPPIPOIKKILEIKKAUS
 1:100
 PL 115.00

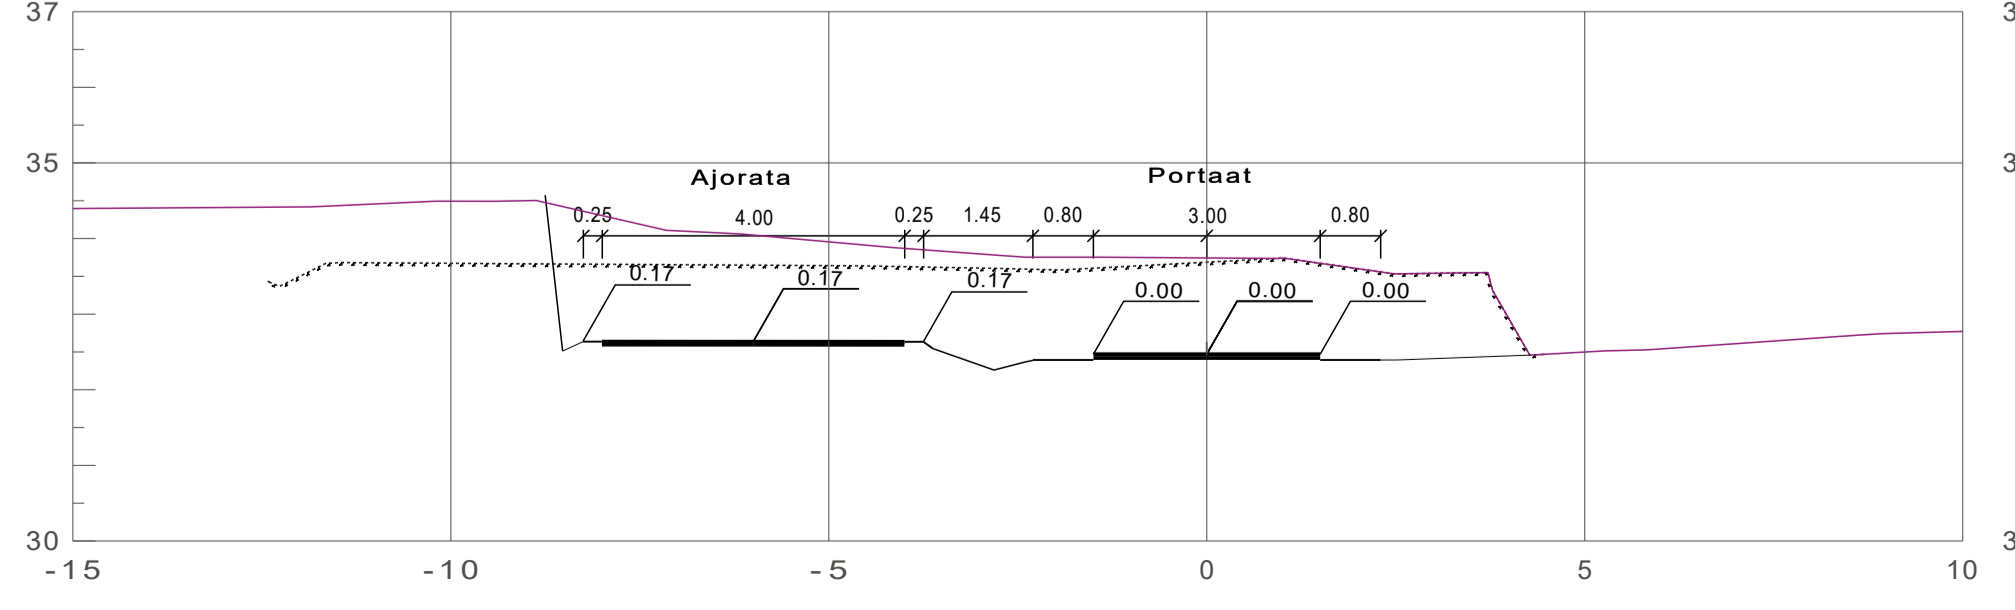

Merkkien selitykset:

- 38.7 SUUNNITELTU KORKEUS
- ASFAITTI, AJORATA
- ASFAITTI, KÄVELY- JA PYÖRÄTIE
- NYKYINEN BETONIKIVEYS
- KIVIORTAAT
- NUPKIVEYS
- NURMI

- POISTETTAVA PUU
- SÄILYTETTÄVÄ PUU
- ISTUTETTAVA PUU
- NYKYINEN VALAISIN
- UUSI VALAISIN
- AITA
- SUUNNITELTU RUMPU
- PAINANNE
- NYKYINEN HULEVESIKAIVO
- 1 KORTTELINUMERO
- 2 TONTTI REKISTERISSÄ
- 3 TONTTI EI REKISTERISSÄ

HYVÄKSYNYT:
 VIRAN PUOLESTA:

KAUPUNGINOSA: VIII
 ASEMAKAAVA: 7.6.2003
 DIARINUMERO: VIII

KORVAA PIIRUSTUKSEN:
 KORVAA OSITTAIN PIIRUSTUKSEN:

KORVATTU PIIRUSTUKSELLA:
 KORVATTU OSITTAIN PIIRUSTUKSELLA:

TUNN. MUUTOS TAI TÄYDENNYS PÄIVÄS SUUNNIT./PIIRT. TARK./HYV.

TURUN KAUPUNGIN KAUPUNKIYMPÄRISTÖTOIMIALA
 KAUPUNKIRAKENTAMISEN PALVELUALUE
 KAUPUNKIYMPÄRISTÖN TOTEUTUSSUUNNITELUYSIKKÖ

KOHDE: **KIVIMÄENPOLKU** SISÄLTÖ: **PUISTOSUUNNITELMA Asemapiirros Korkeudet Poikkileikkaukset**

SUUNNITTELIJA Erkko Välimäki	SUUNNITTELUVAUSTAJA Pia Erme	TARKASTANUT Erkko Välimäki	MITTAKAAVA 1:500, 1:100
PÄIVÄYS 19.5.2020	HYVÄKSYJÄ Kari Linnakoski	PIIRUSTUSNUMERO W 9150 001	MUUTOS