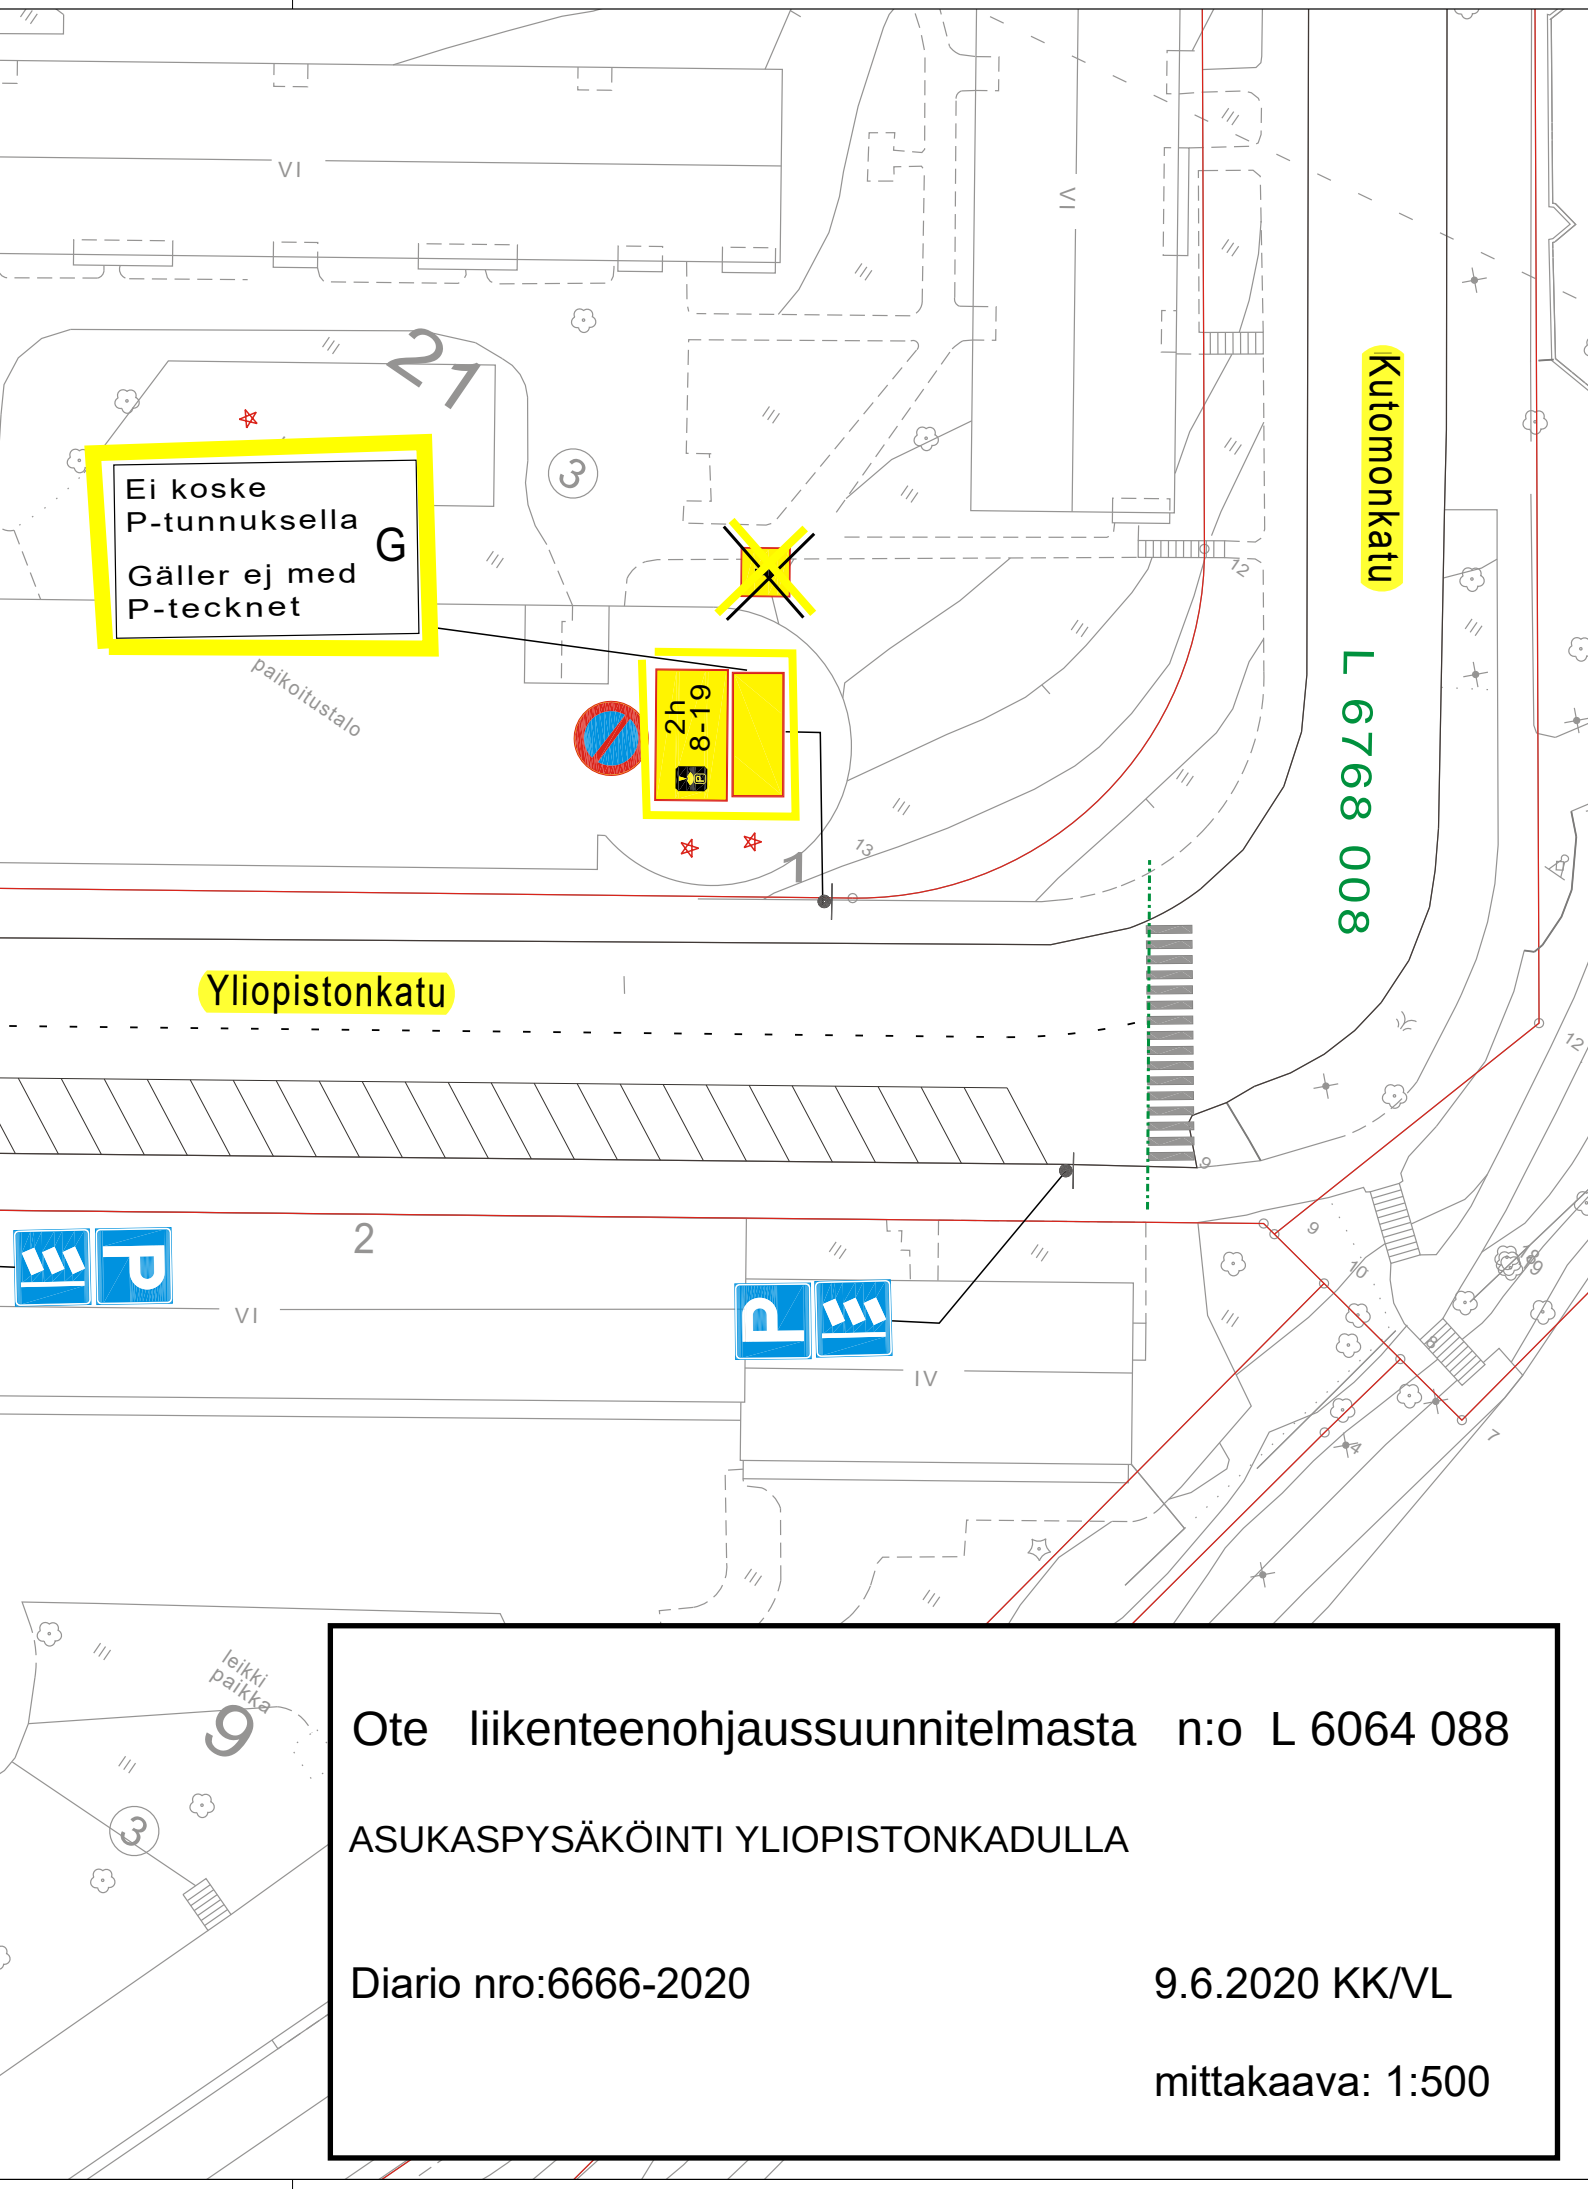

Ote liikenteenohjaussuunnitelmasta n:o L 6064 088

ASUKASPYSÄKÖINTI YLIOPISTONKADULLA

Diario nro:6666-2020

9.6.2020 KK/VL

mittakaava: 1:500