


KOORDINAATIT				
PYLVÄS	KOODI	X	Y	TYYPPI
1	232	6705896.94	23463290.98	Liikennevalo
2	231	6705932.93	23463299.24	Porttitaali
3	232	6705919.71	23463305.80	Liikennevalo
4	232	6705908.57	23463285.26	Liikennevalo
5	232	6705928.86	23463290.88	Liikennevalo
6	232	6705903.82	23463304.49	Liikennevalo

KOORDINAATIT (ilmaitimen keskeistä)				
PISTE	ILMAISIN	X	Y	
300	100A	6705902.30	23463282.53	
301	100B	6705898.13	23463284.58	
302	104A	6705887.14	23463251.23	
303	104B	6705883.45	23463253.04	
305	112A	6705850.29	23463176.12	
304	112B	6705847.25	23463181.69	
316	120A	6705815.49	23463108.16	
317	120B	6705811.53	23463110.11	
306	200A	6705931.00	23463304.83	
307	200B	6705928.21	23463306.61	

KOORDINAATIT (ilmaitimen keskeistä)				
PISTE	ILMAISIN	X	Y	
309	204A	6705947.61	23463336.61	
310	204B	6705943.94	23463338.43	
312	209A	6705969.23	23463381.74	
313	209B	6705965.16	23463383.71	
316	220A	6706017.27	23463480.67	
315	220B	6706012.97	23463482.80	
308	300	6705925.08	23463308.16	
311	304	6705940.83	23463339.97	
318	400	6705895.76	23463304.82	
319	403	6705869.83	23463311.61	

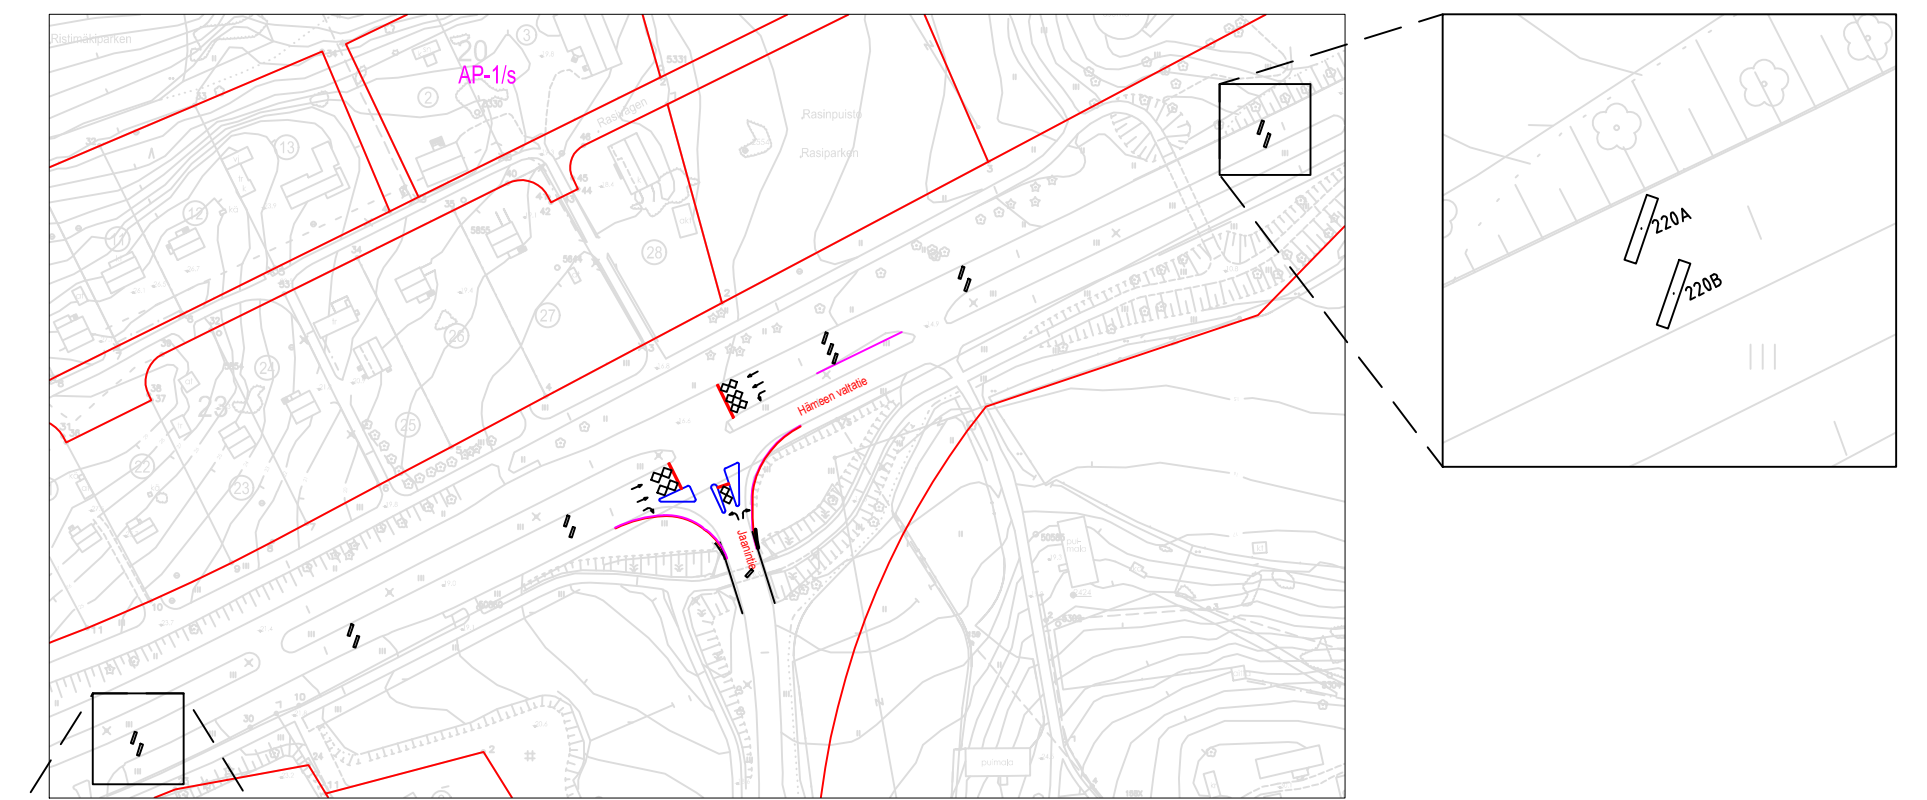

TURUN KAUPUNGIN KAUPUNKIYMPÄRISTÖTOIMIALA
KAUPUNKISUUNNITTELU JA MAAOMAISSUUS

KOHDE: JAANINTIE - HÄMEEN VALTATIE LIITTYMÄ (508)

SSÄLTÖ: LIIKENNEVALOSUUNNITELMA

MITTAKAAVA: 1:500

SUUNNITTELIJA: Koivisto Jarmo

HYVÄKSYJÄ: Matti Salonen LIIKENNEVALOSUUNNITTELUKÄÄLÖ

PAIVÄYS: 28.04.2020

TARKASTANUT: MATTAKAAVA: PIRUSTUSNUMERO: Lv 508 / 1

MAUTOS:

Puolokorttu: 5
 20100 Turku
 etunimi.sukunimi@turku.fi
 puh 02-330 000