


LIITE

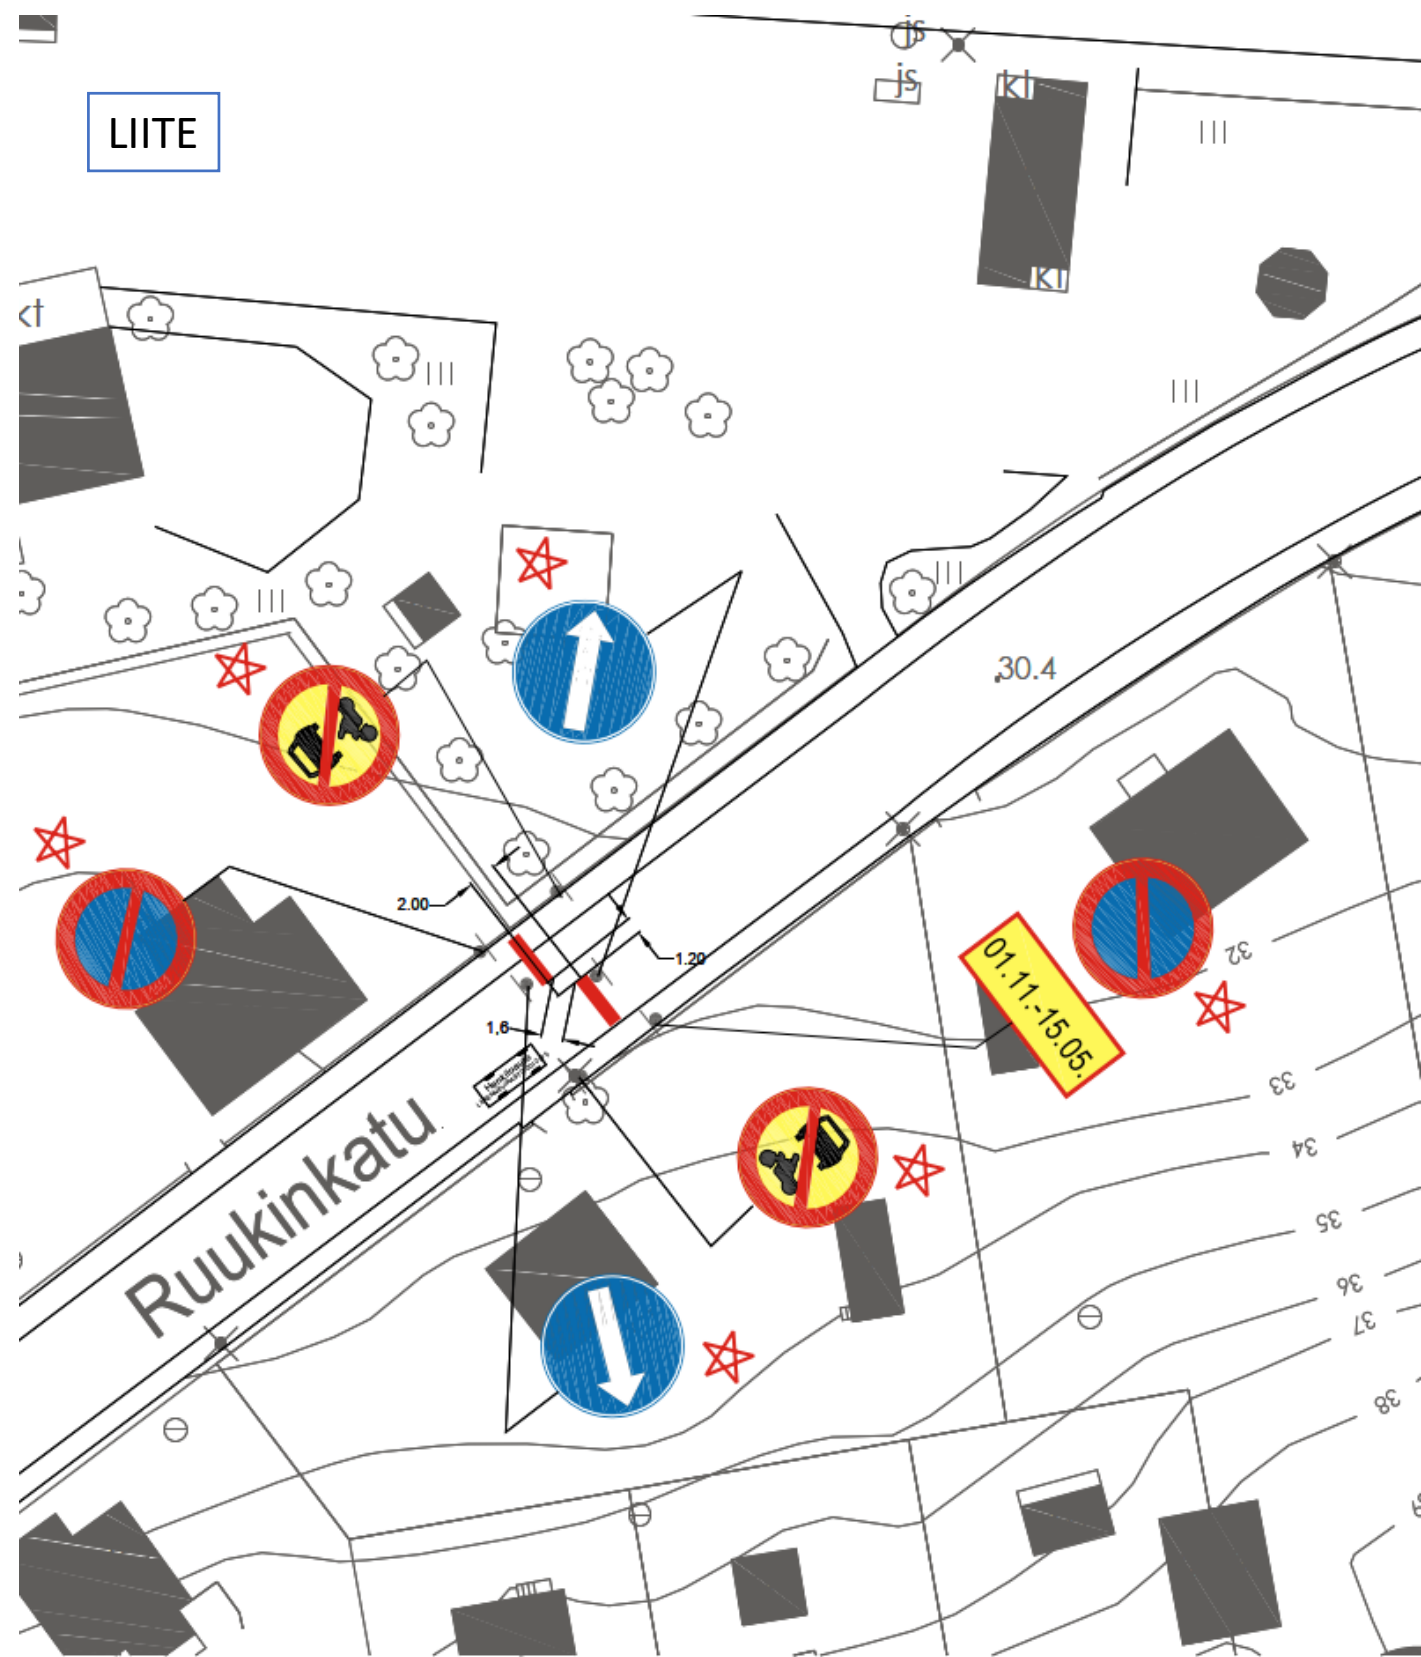

Ruukinkatu

Kadun katkaisukohtan muutos

Kyto/liikennesuunnittelu EP 12.6.2020

Dnro 12561-2018