



- Merkkien selitykset:**
- 7.2
7.2 SUUNNITELTU KORKEUS
MAANPINNAN KORKEUS
 - 7.1 SUUNNITELTU KORKEUS
 - BETONILAATTA, JALKAKÄYTÄVÄ
 - ASFALTTI, AJORATA
 - REUNATUKI
 - REUNATUKI MADALLETTU
 - PINNAN TASOSSA OLEVA REUNATUKI
 - REUNATUKI LUISKATTU
 - HUOMIOILAATTA
 - NYKYINEN HULEVESIKAIVO
 - SUUNNITELTU HULEVESIKAIVO
 - ✦ POISTETTAVA HULEVESIKAIVO
 - HULEVESIKAIVO UMPIKANSI
 - PYSÄKKIKATOS
 - PYSÄKÖINTIMITTARI
 - TONTTILIITYMÄ


TYYPPIPOIKKILEIKKAUS PAALULTA 40
1:100

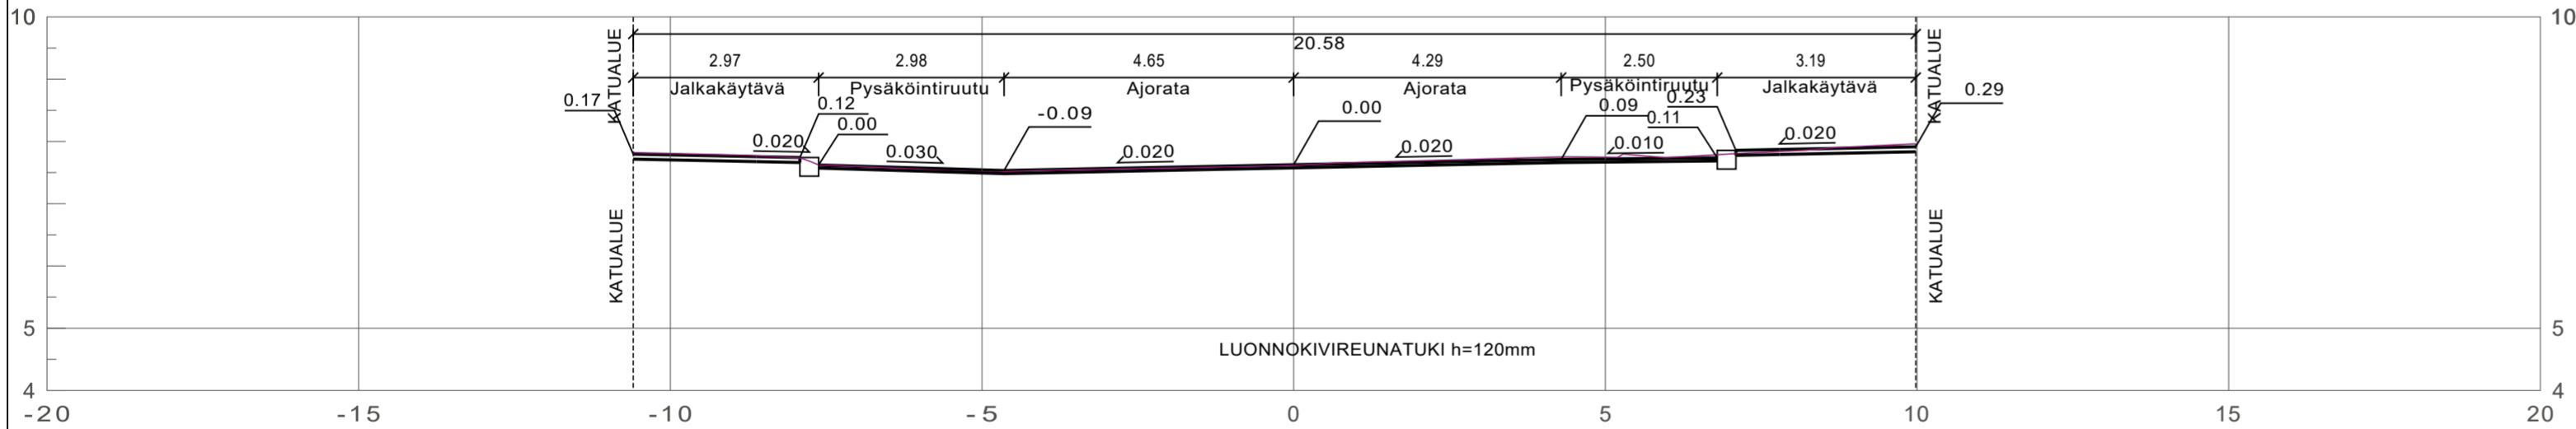

TYYPPIPOIKKILEIKKAUS PAALULTA 90

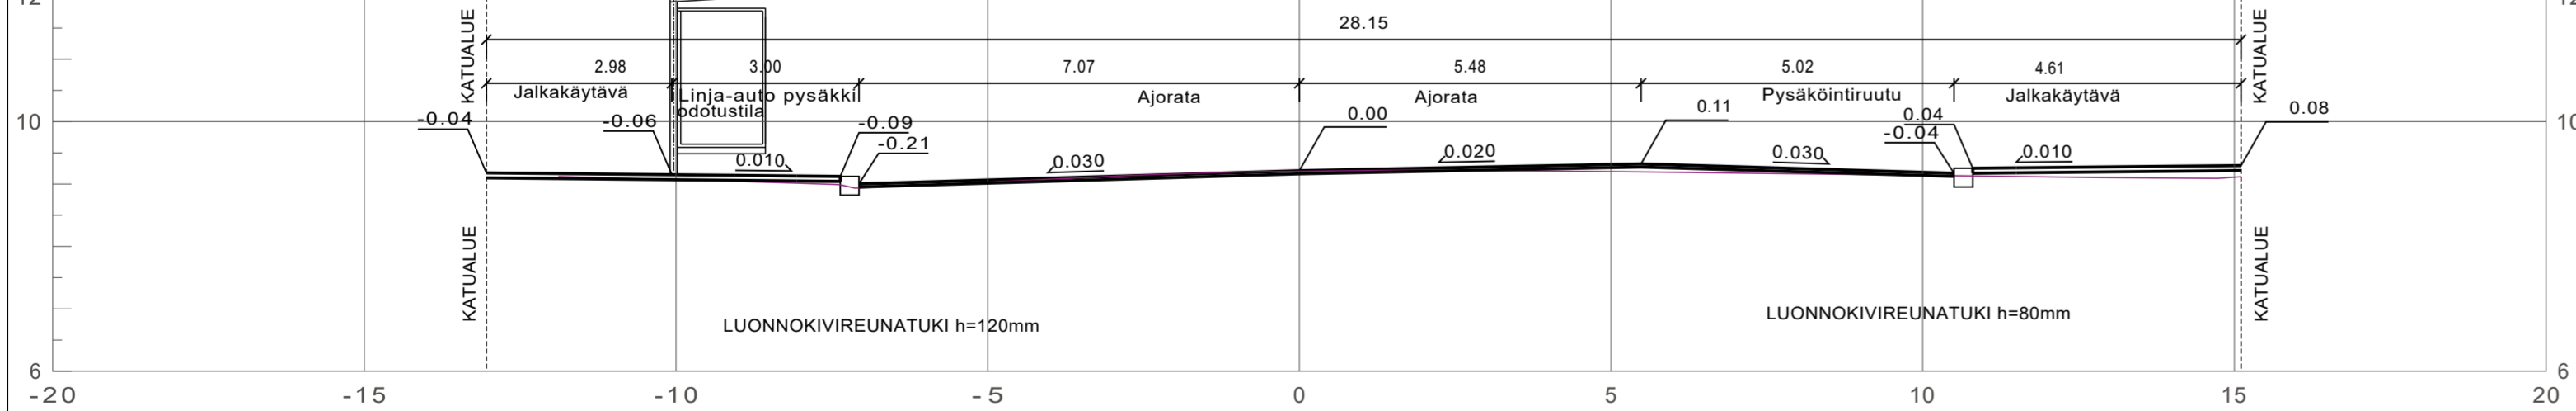

TYYPPIPOIKKILEIKKAUS PAALULTA 110

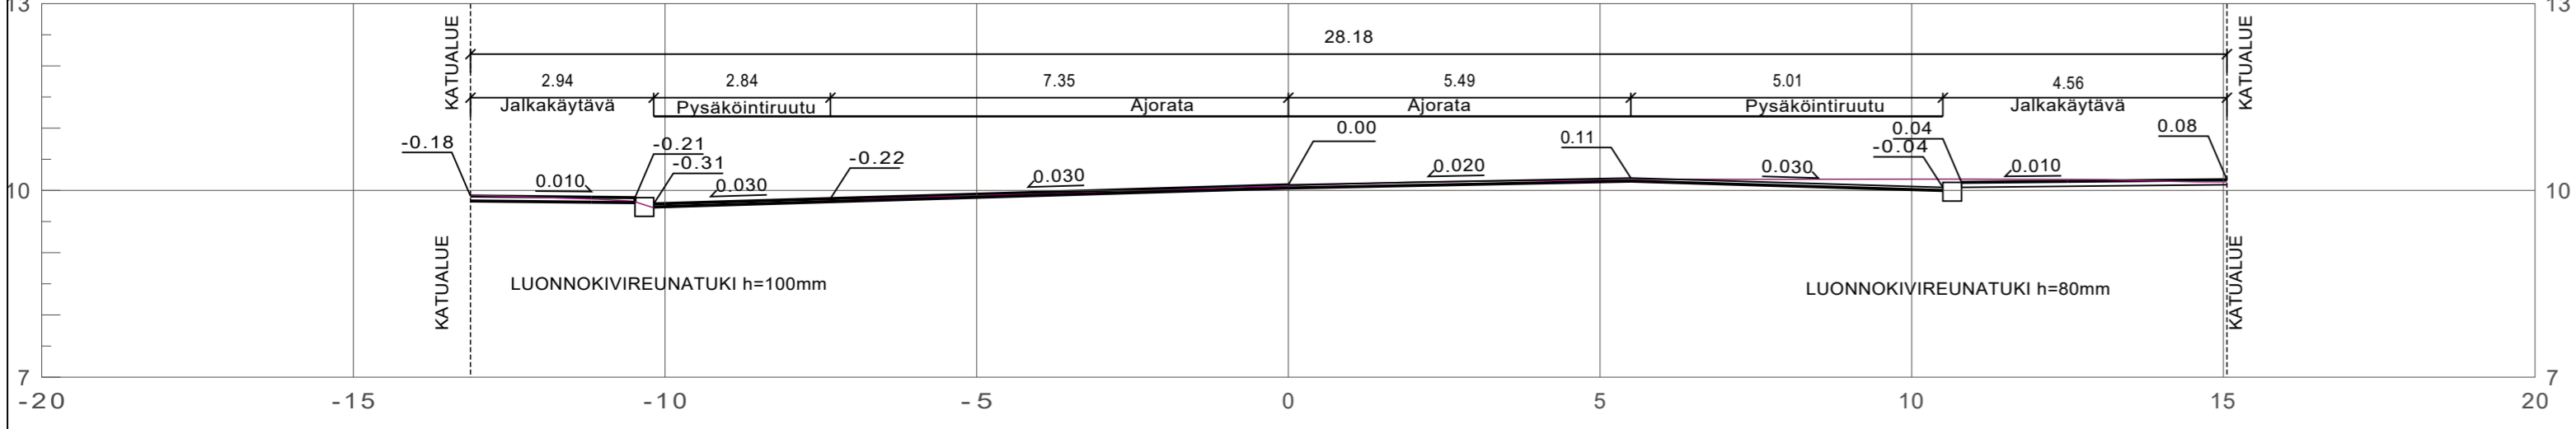

Koordinaattijärjestelmät:
Taso X,Y: ETRS-GK23
(EUREF-FIN)
Korkeus Z: N2000

HYVÄKSYNYT: VIRAN PUOLESTA:
KAUPUNGINOSA: VIII ASEMAKAAVA: 3.7.1897 (1/1897), 4.7.1981 (20/1980) DIAARINUMERO: 13163-2019 LIIKENNESUUNNITELMA: L 6014 072 KATULUOKKA: 5
KORVAA PIIRUSTUKSEN: KORVAA OSITTAIN PIIRUSTUKSEN: D 6014 045
KORVATTU PIIRUSTUKSELLA: KORVATTU OSITTAIN PIIRUSTUKSELLA:
TUNN. MUUTOS TAI TÄYDENNYS
PÄIVÄYS
SUUNNIT./PIIRT.
TARK./HYV.

TURUN KAUPUNGIN KAUPUNKIYMPÄRISTÖTOIMIALA
KAUPUNKIRAKENTAMISEN PALVELUALUE
KAUPUNKIYMPÄRISTÖN TOTEUTUSSUUNNITTELUYKSIKKÖ

KOHDE: **EERIKINKATU**
väli Sairashuoneenkatu-Puistokatu

SISÄLTÖ: **KATUSUUNNITELMA**
Linja-autopysäkki

SUUNNITTELIJA: Erko Välimäki
SUUNNITTELUAVUSTAJA: Pia Erme
TARKASTAJAT: Erko Välimäki

MITTAKAAVA: 1:100, 1:500
PÄIVÄYS: 21.4.2020
HYVÄKSYJÄ: Kari Linnakoski

PIIRUSTUSNUMERO: **K 6014 084**
MUUTOS: