



KEIHÄSKATU  
 TYYPIPOIKKILEIKKAUS PAALULTA 135  
 1:100

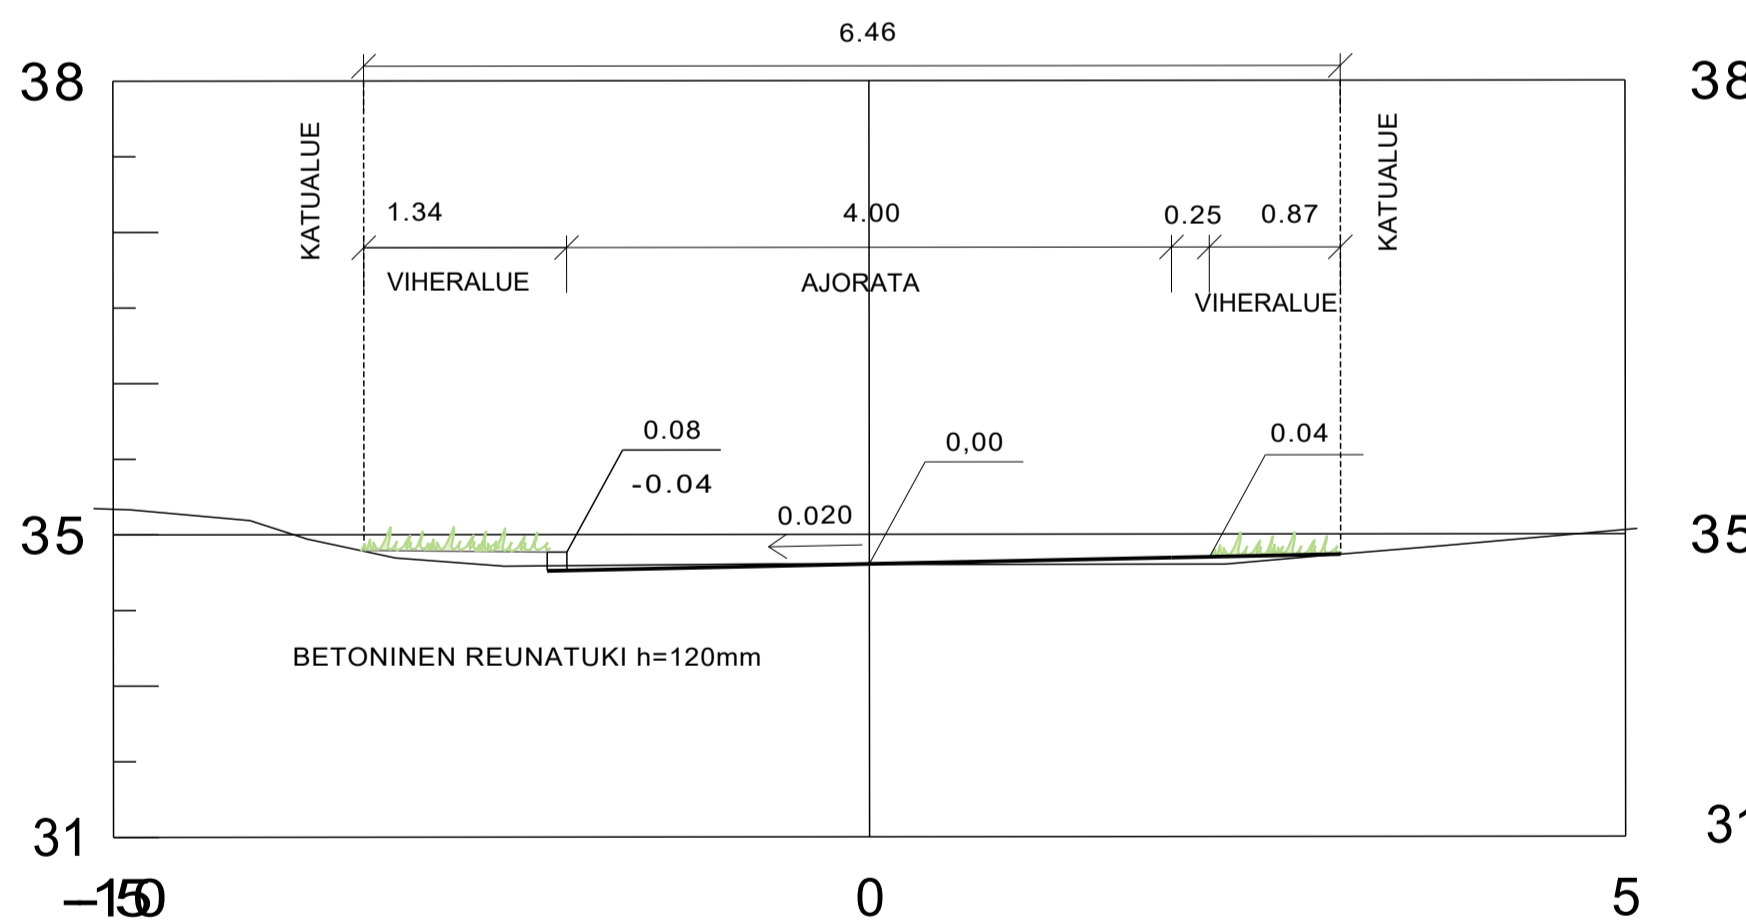


URHEILUKUJA  
 TYYPIPOIKKILEIKKAUS PAALULTA 30  
 1:100

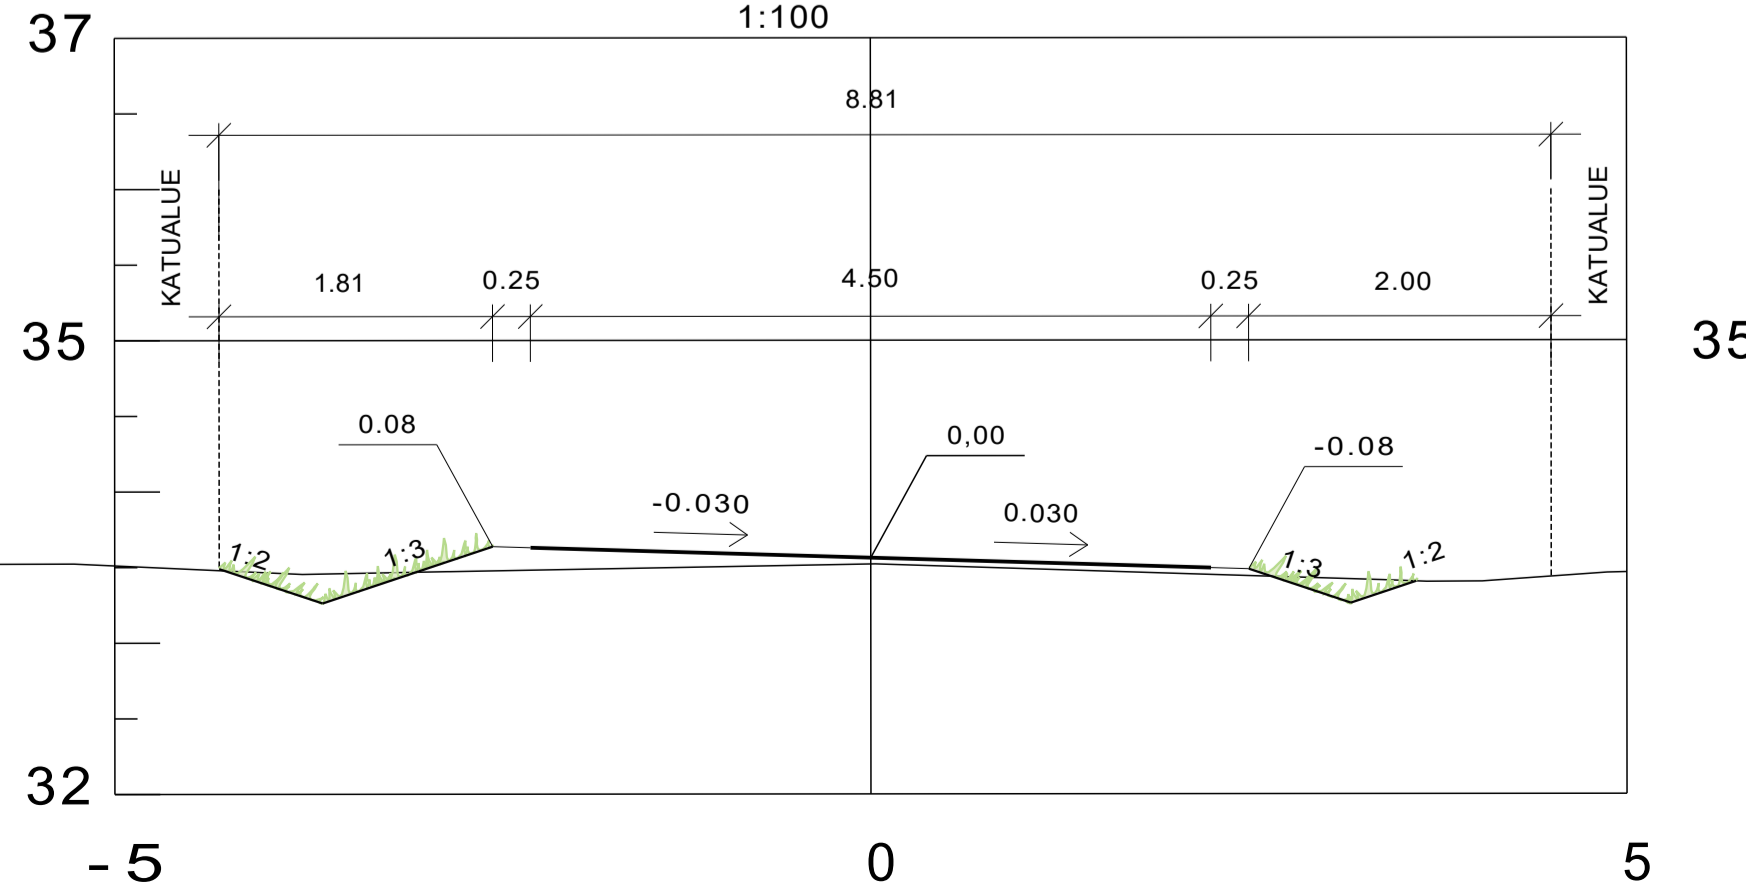

**Merkkien selitykset:**

- 35.2 SUUNNITeltu KORKEUS MAANPINNAN KORKEUS
- NYKYINEN KORKEUS
- SUUNNITeltu KORKEUS
- ASFALTTI, AJORATA
- VIHERALUE
- REUNATUKI
- NYKYINEN HULEVESIKAIVO
- SUUNNITeltu HULEVESIKAIVO
- UMPIKANTISEKSI MUUTTUVA HULEVESIKAIVO
- SUUNNITeltu RUMPU
- ~ PAINANNE
- + NYKYINEN VALAISINPYLVÄS
- ↗ AJOYHTEYS TONTILLE

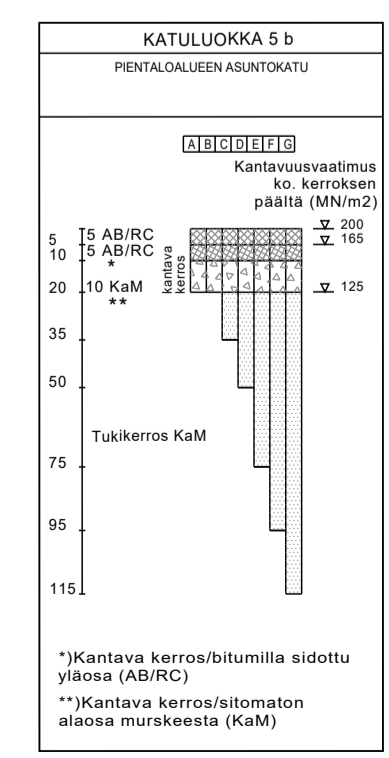

Koordinaattijärjestelmät:  
 Taso X,Y: ETRS-GK23  
 (EUREF-FIN)  
 Korkeus Z: N2000

HYVÄKSYNYT:  
 VIRAN PUOLESTA:

KAUPUNGINOSA: KÄRSÄMÄKI  
 ASEMAKAAVA: 30.7.1959 (4/1959)  
 DIAARINUMERO: 6531-2020  
 LIKENNESUUNNITELMA: L 6562 020  
 KATULLUOKKA: 5

KORVAA PIIRUSTUKSEN: B 2991 001, B 2801 001  
 KORVAA OSITTAIN PIIRUSTUKSEN:

KORVATTU PIIRUSTUKSELLA:  
 KORVATTU OSITTAIN PIIRUSTUKSELLA:

TUNN. MUUTOS TAI TÄYDENNYS PÄIVÄYS SUUNNIT./PIIRIT TARK./HYV.

TURUN KAUPUNGIN KAUPUNKIYMPÄRISTÖTOIMIALA  
 KAUPUNKIRAKENTAMISEN PALVELUALUE  
 KAUPUNKIYMPÄRISTÖN TOTEUTUSSUUNNITTELUYKSIKKÖ

KONDE: **KEIHÄSTIE URHEILUKUJA** SISÄLTÖ: **KATUSUUNNITELMA Asemapiirros Katukorkeudet TyyppiPOIKKILEIKKAUKSET**

SUUNNITTELIJA: Erko Välimäki SUUNNITTELUVAUSTAJA: Pia Erme TARKASTANUT: Erko Välimäki MITTAKAAVA: 1:500, 1:100  
 PÄIVÄYS: 25.5.2020 HYVÄKSYJÄ: Kari Linnakoski PIIRUSTUSNUMERO: **K 2991 003** MUUTOS: