


Ote liikenteenohjaussuunnitelmasta n:o L 6734 150  
KESKUSTAN NOPEUSRAJOITUSUUDISTUS  
Satakunnantie-Rauninaukio  
Diario nro: 5638-2020  
27.5.2020 KK/VL  
mittakaava: 1:500







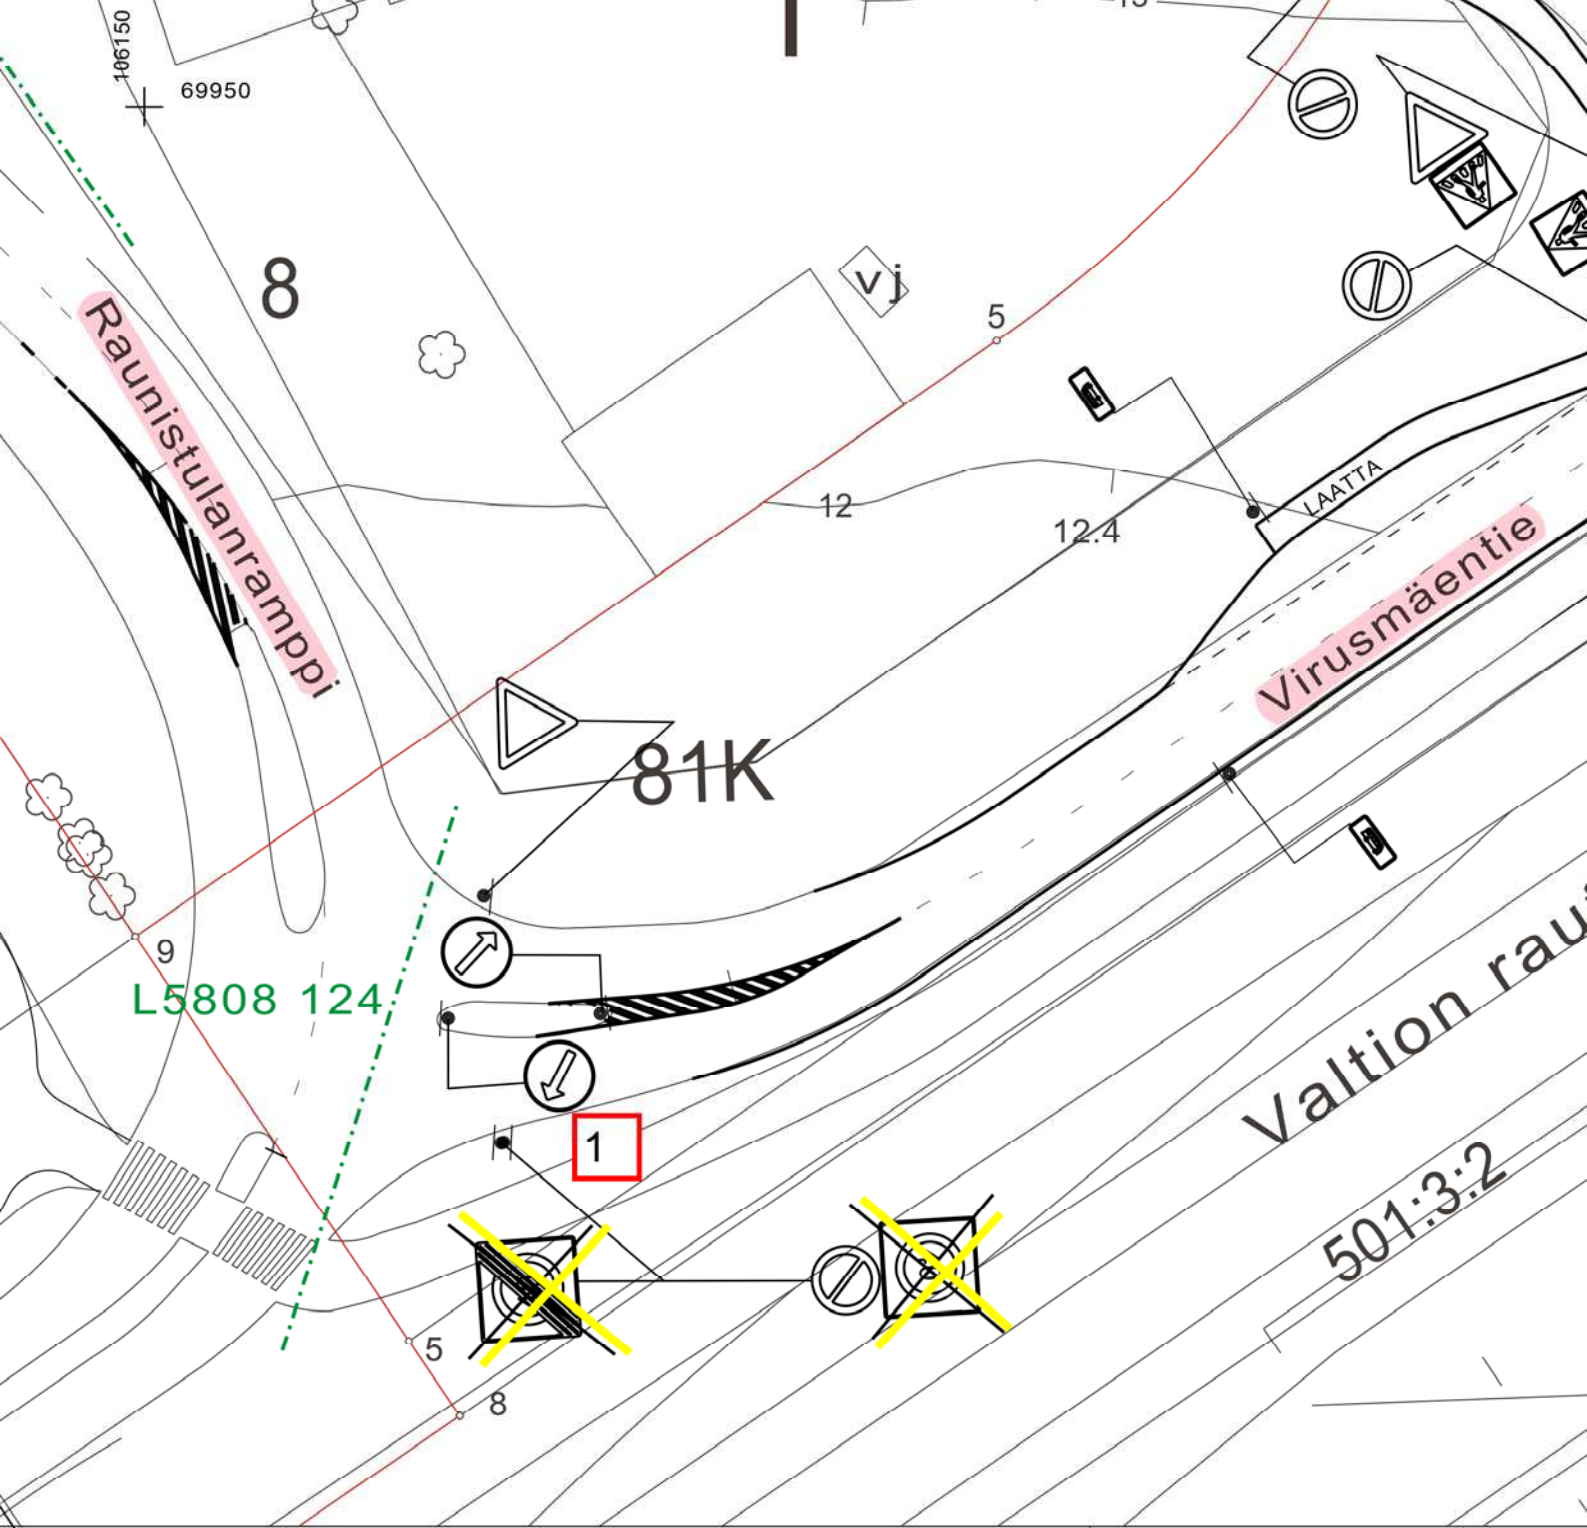

Ote liikenteenohjaussuunnitelmasta n:o L 6127 027

KESKUSTAN NOPEUSRAJOITUSUUDISTUS


Virusmäentie

Diario nro: 5638-2020

27.5.2020 KK/VL

mittakaava: 1:500



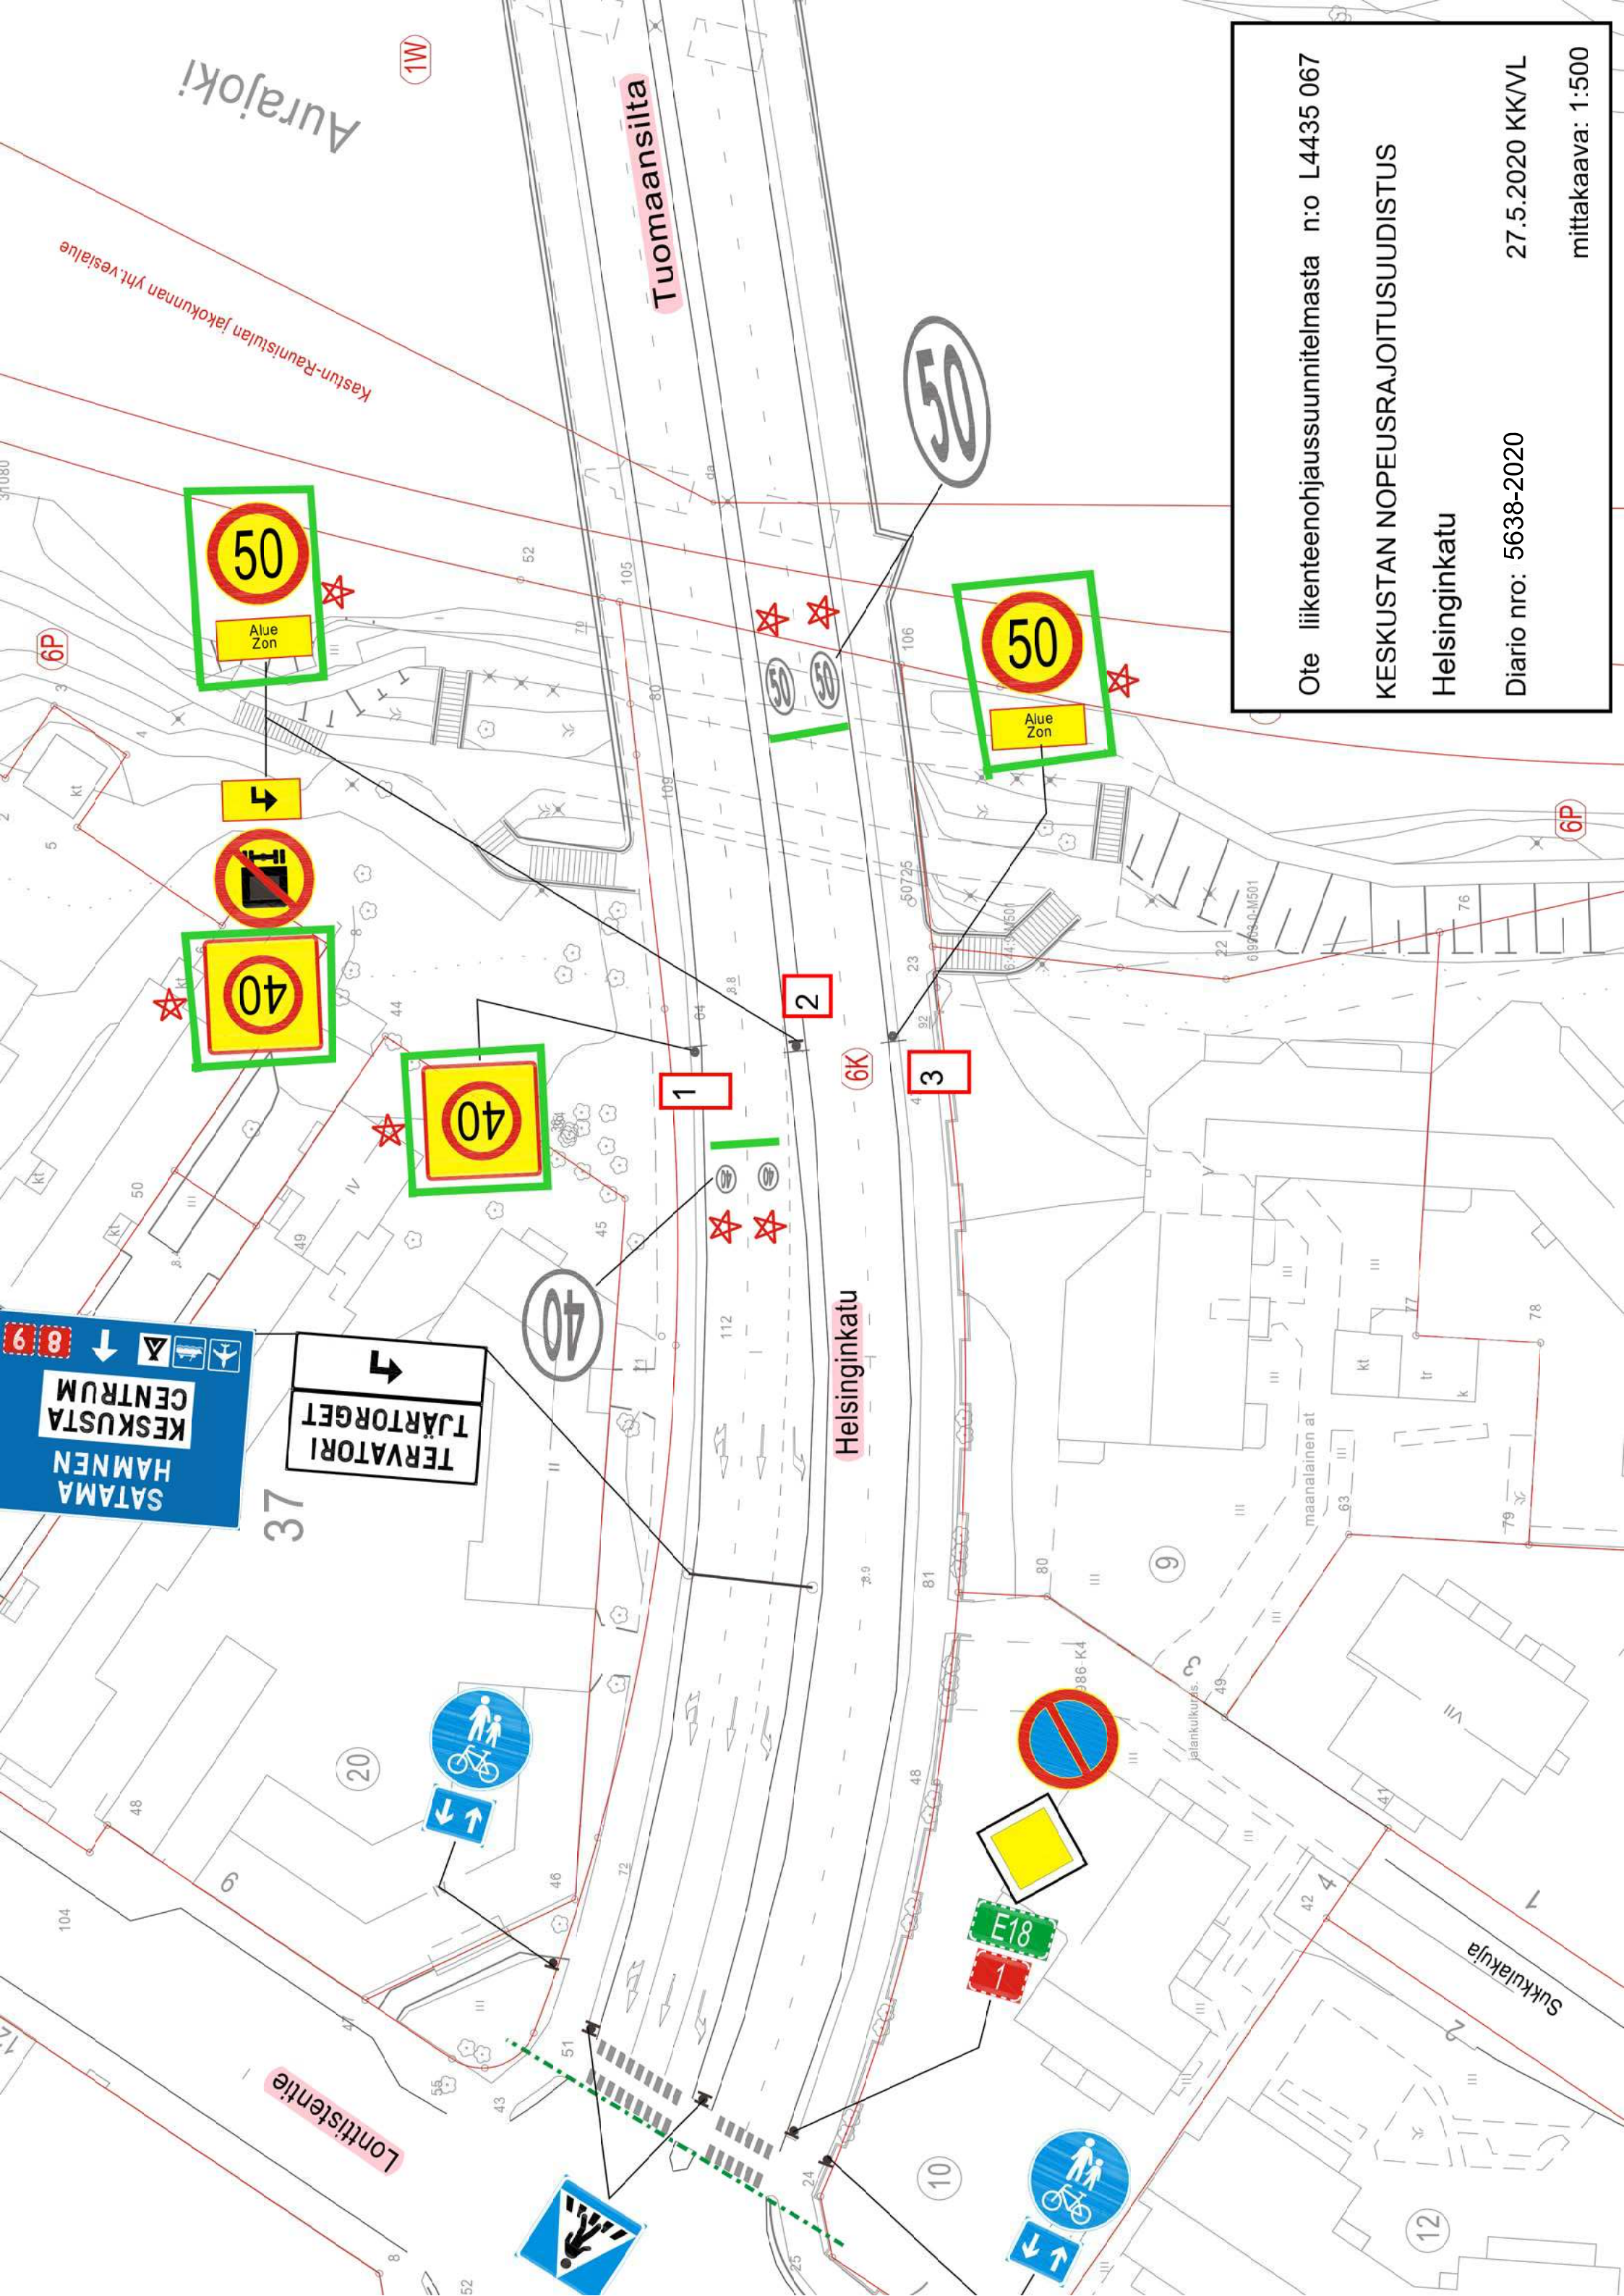

Ote liikenteenohjaussuunnitelmasta n:o L4435 067

KESKUSTAN NOPEUSRAJOITUSUUDISTUS


Helsinginkatu

Diario nro: 5638-2020

27.5.2020 KK/VL

mittakaava: 1:500



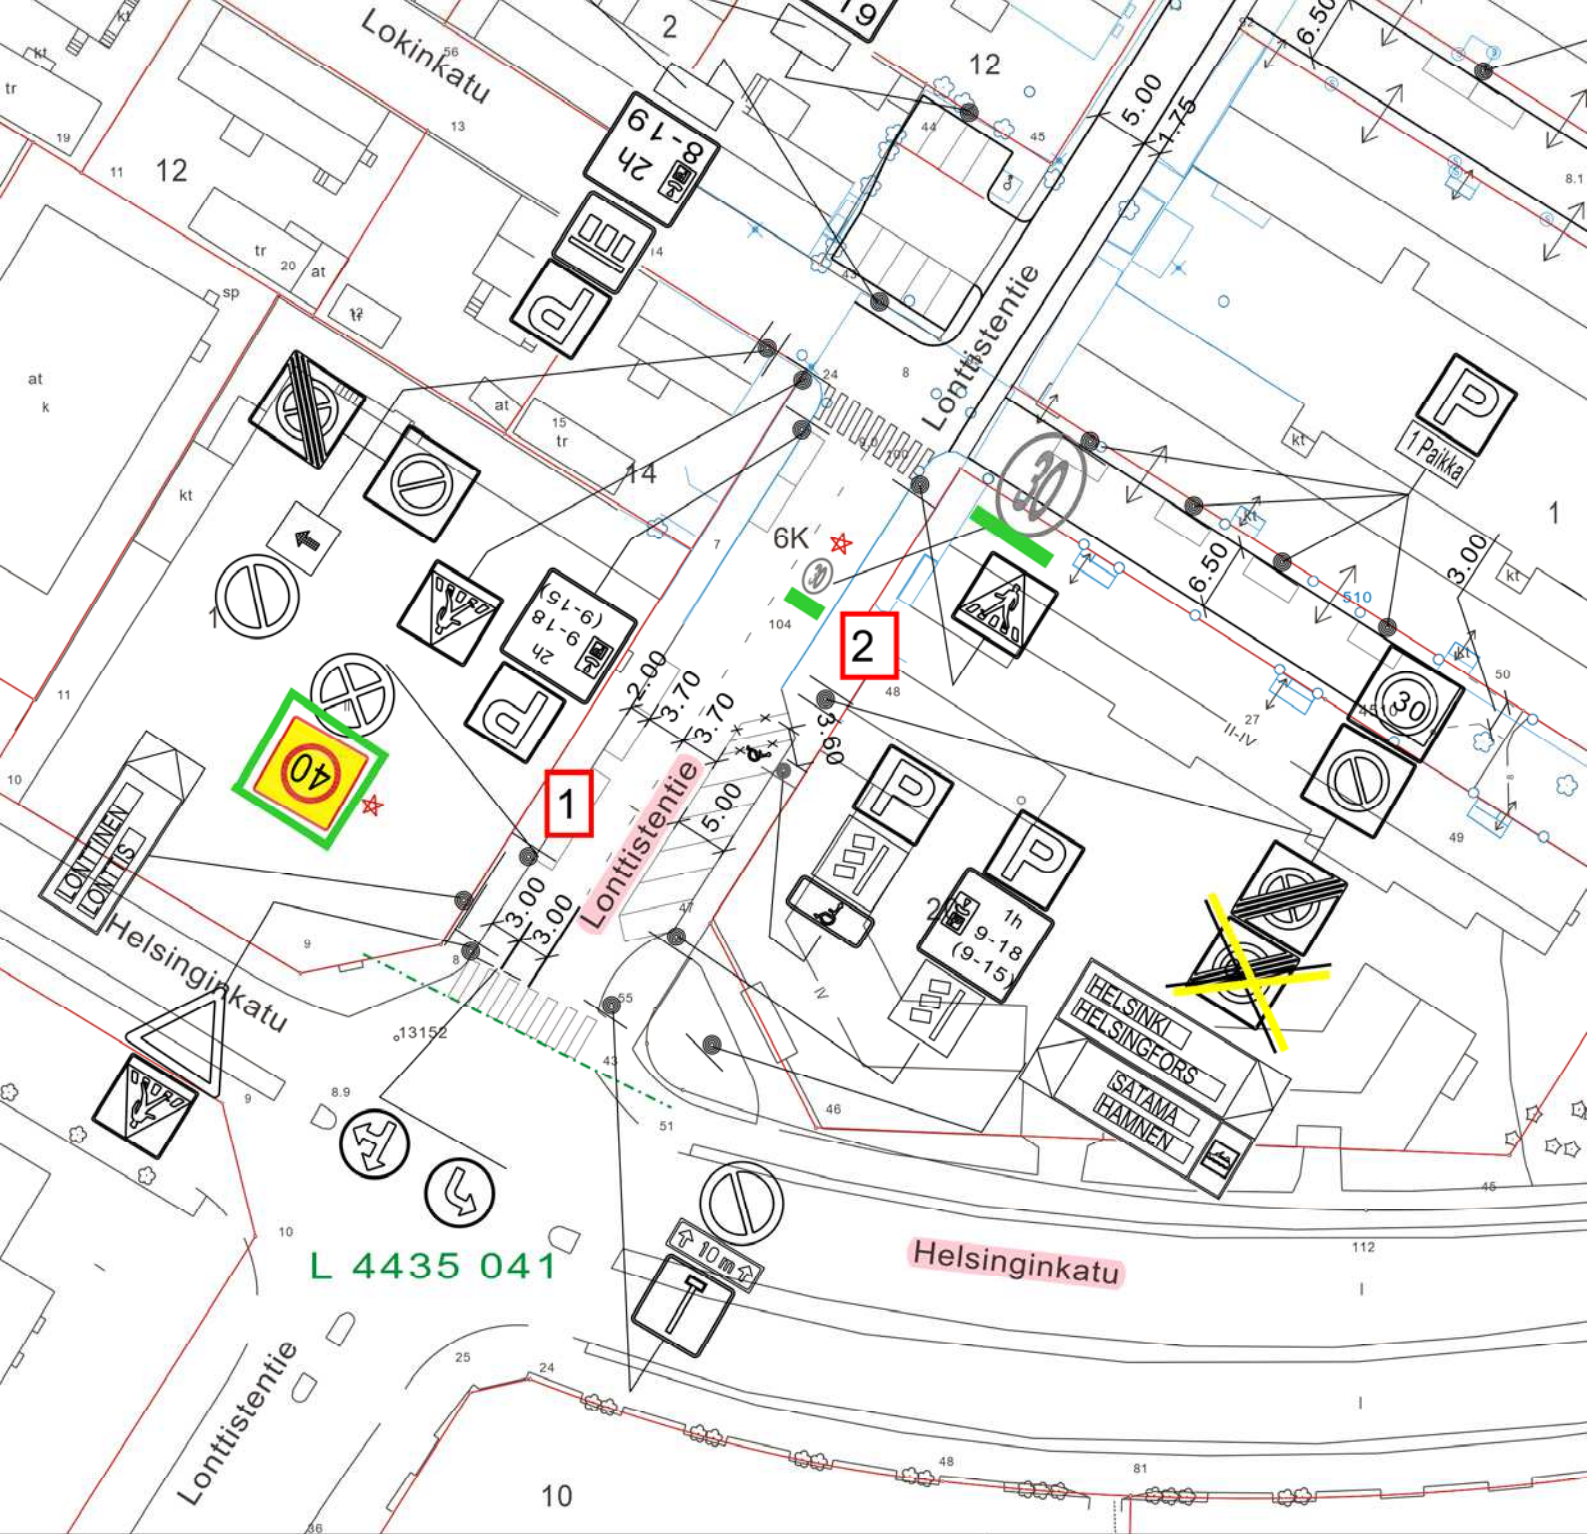

Ote liikenteenohjaussuunnitelmasta n:o L 5381 024


## KESKUSTAN NOPEUSRAJOITUSUUDISTUS

Lonttistentie

Diario nro: 5638-2020

27.5.2020 KK/VL


mittakaava: 1:700

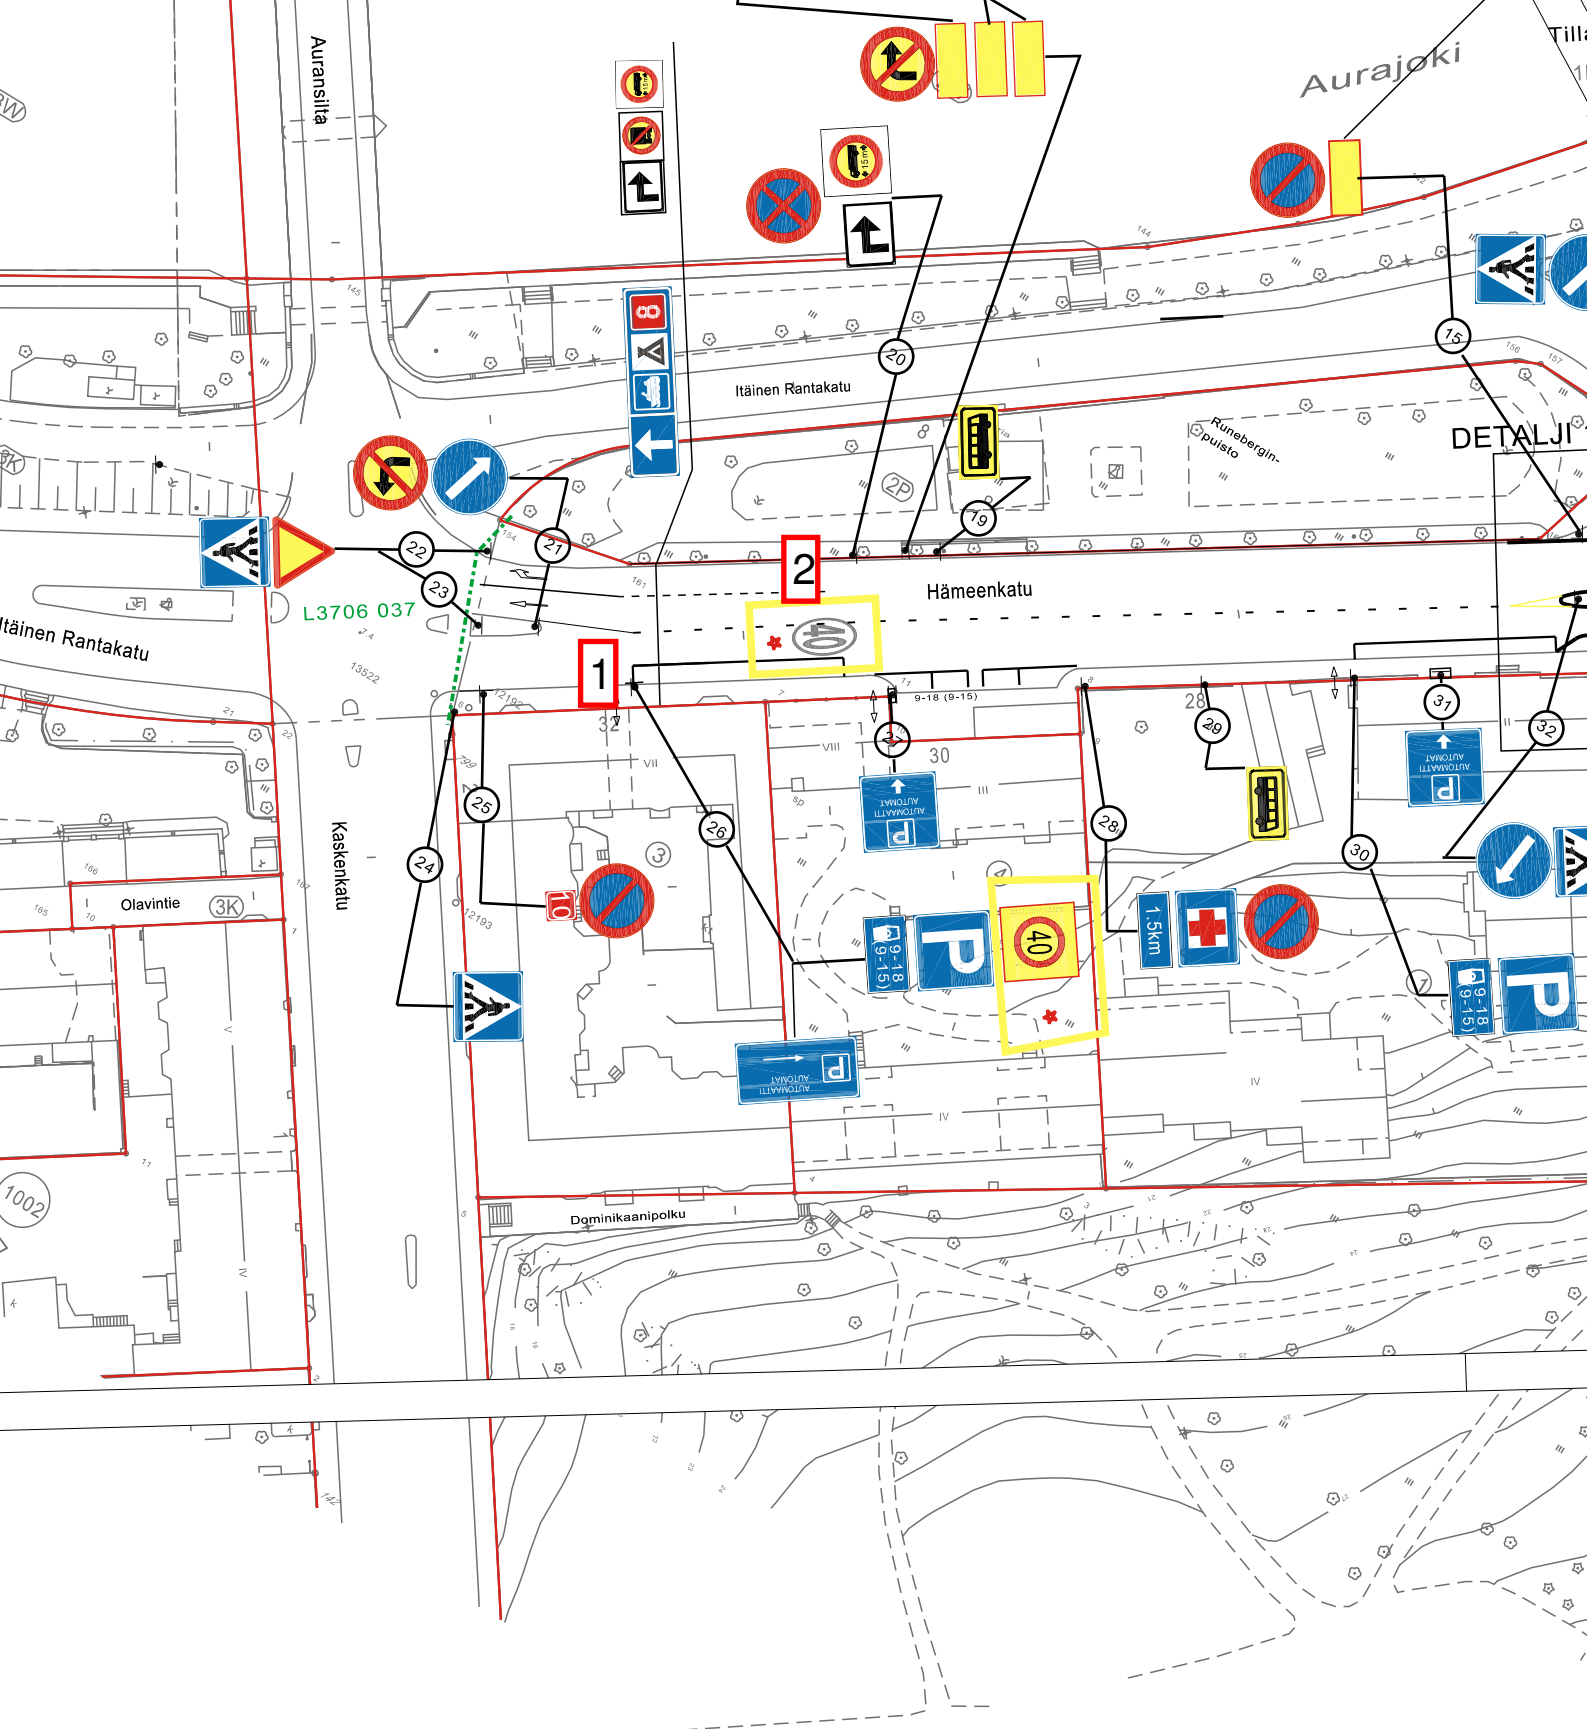

★ = UUSI


Ote liikennesuunnitelmasta	n:o L 5760 048
Hämeenkatu	
KESKUSTAN NOPEUSRAJOITUSUUDISTUS	pvm 27.5.2020 LPi/TO
	mittakaava 1:1000
	ykl
Diario 5638-2020	suunn.pääll.



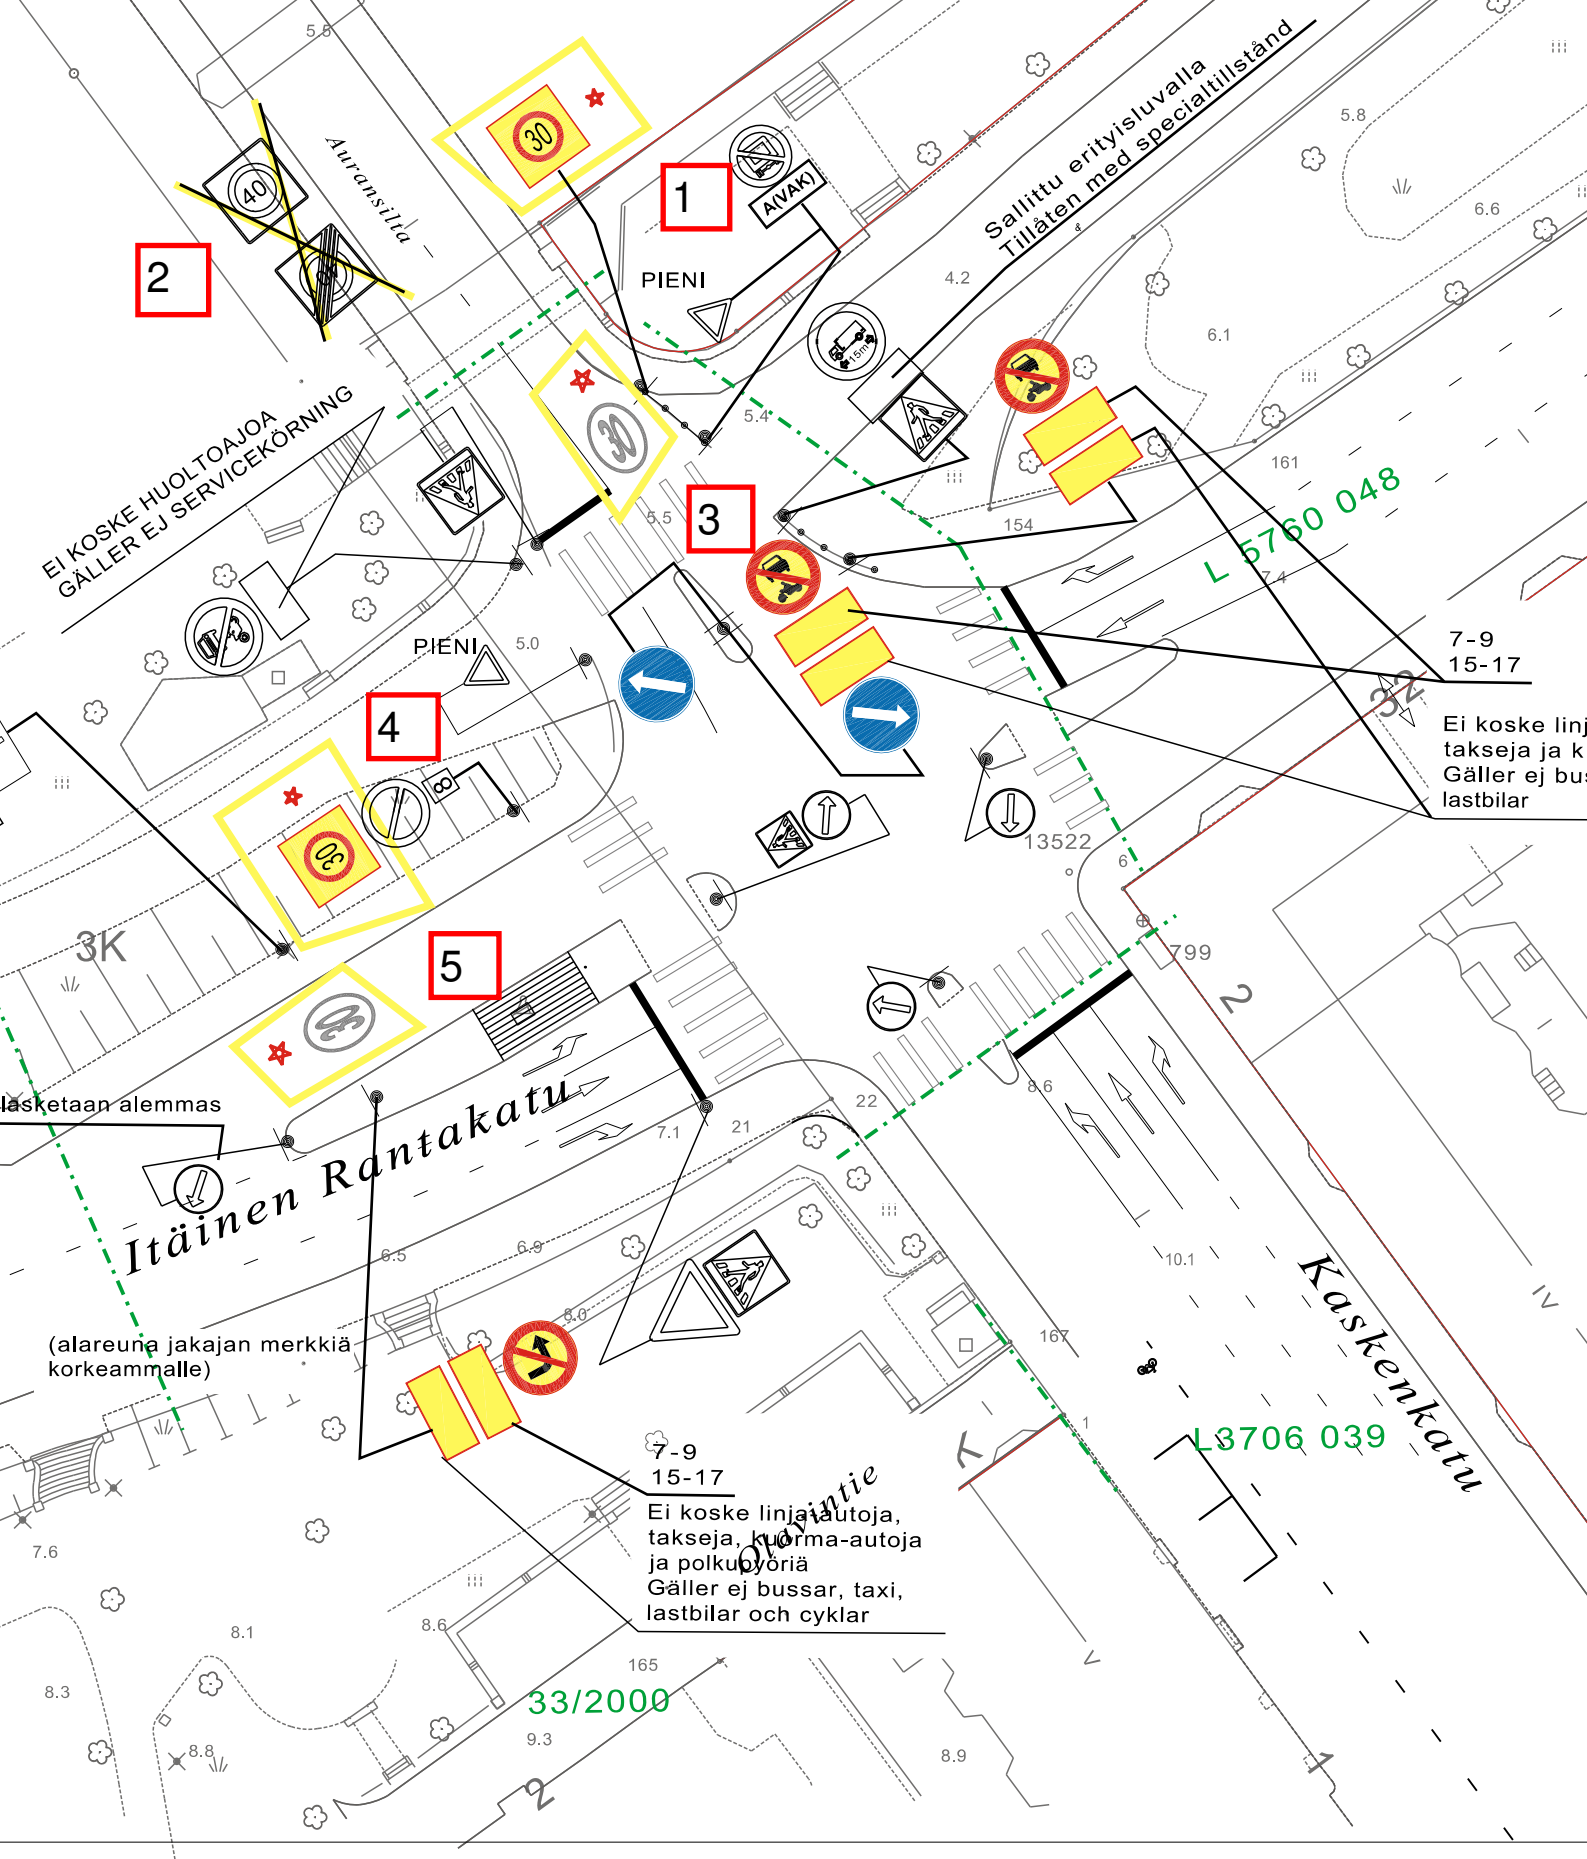

★ = UUSI

Ote liikennesuunnitelmasta		n:o L 3706 037
Kaskenkatu		
KESKUSTAN NOPEUSRAJOITUSUUDISTUS	pvm	27.5.2020 LPI/TO
	mittakaava	1:500
	ykl	
Diario 5638-2020	suunn.pääll.	

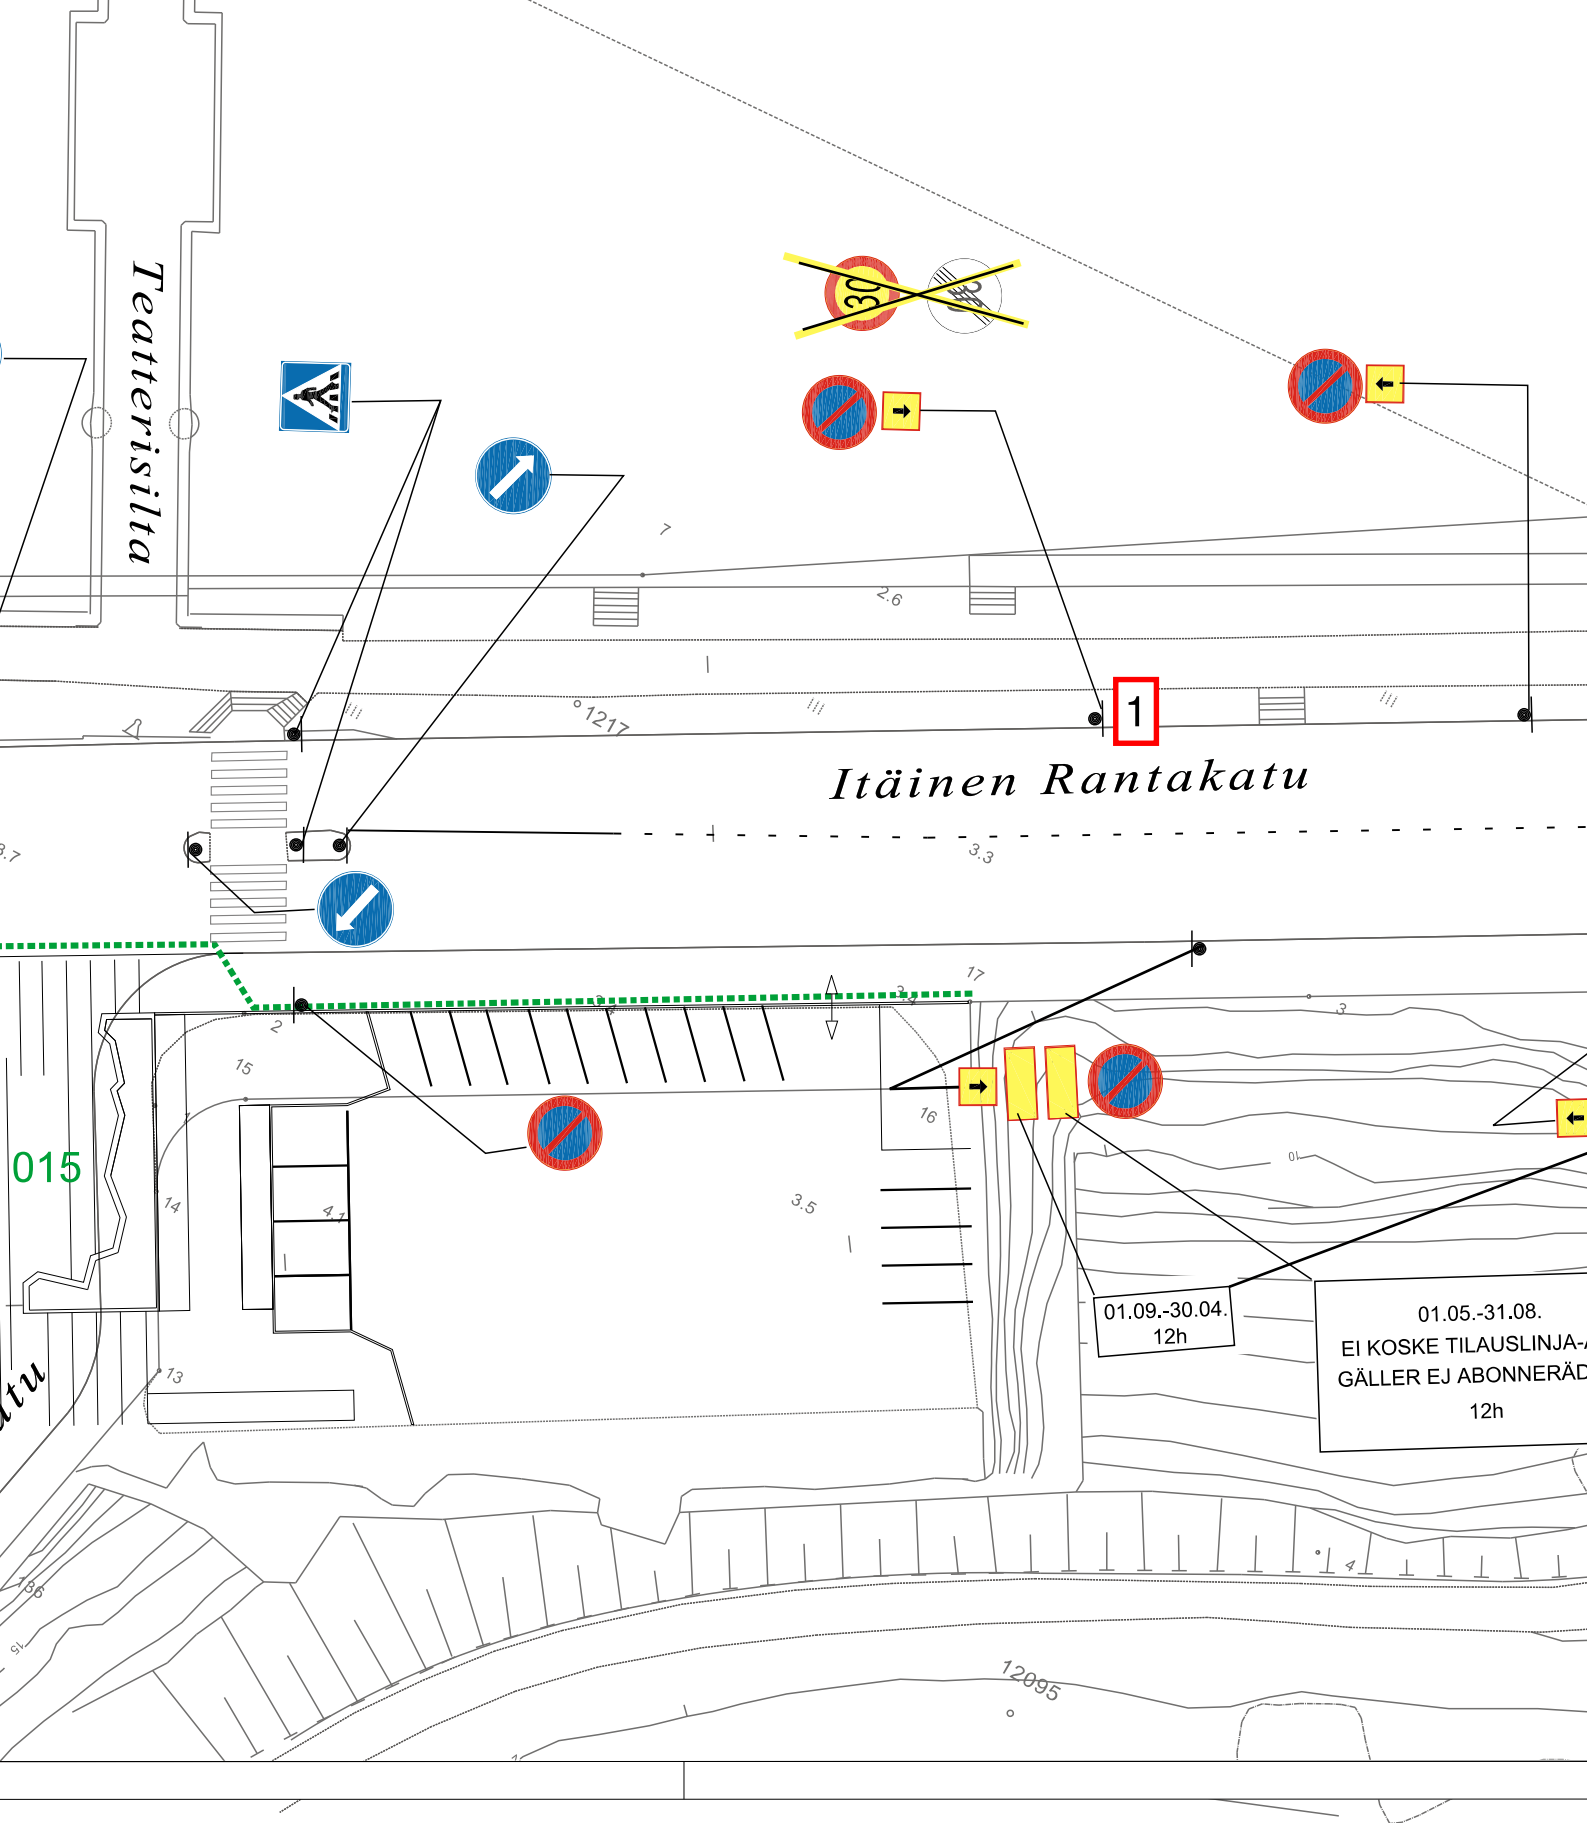

★ = UUSI

Ote liikennesuunnitelmasta n:o L 5601 095	
Itäinen Rantakatu	
KESKUSTAN NOPEUSRAJOITUSUUDISTUS	pvm 27.5.2020 LPi/TO
	mittakaava 1:500
	ykl
Diario 5638-2020	suunn.pääll.



