

HYVÄKSYNYT: Kilajk. 29.12.2016 § 74

VIRAN PUOLESTA: Matti Salonen

KAUPUNGINOSA: 006

ASEMAKAAVA VAHVISTETTU:

KATULUOKKA:

KORVAA PIIRUSTUKSEN: L 23/99

KORVAA OSITTAIN PIIRUSTUKSEN:

KORVATTU PIIRUSTUKSELLA:

KORVATTU OSITTAIN PIIRUSTUKSELLA:

Nopeusrajoitus

MUUTOS TAI TÄYDENNYYS

27.5.2020

PÄIVÄYS

VL

PIIRTÄJÄ

KK

SUUNNIT.

5638-2020

D:o nro

HYV.

TURUN KAUPUNGIN YMPÄRISTÖTOIMIALA KAUPUNKISUUNNITTELU SUUNNITTELUYKSIKKÖ

PUOLALANKATU 5, PL355
20101 TURKU

puh. 02-330 000
faxi. 02-2624 912

SISÄLTÖ

LONTTISTENTIE väli:
Verkatehtaankatu-Helsinginkatu

LIIKENNESUUNNITELMA

SUUNNITTELIJA

KK

PÄIVÄYS

22.12.2016

SUUNNITTELUVAUJUSAJA

TO

HYVÄKSYJÄ

Matti Salonen

TARKASTANUT

GEOTEKN.TARKAST.

D:o nro


MITTAKAAVA

1:1000

PIIRUSTUSNUMERO

L 5381 034



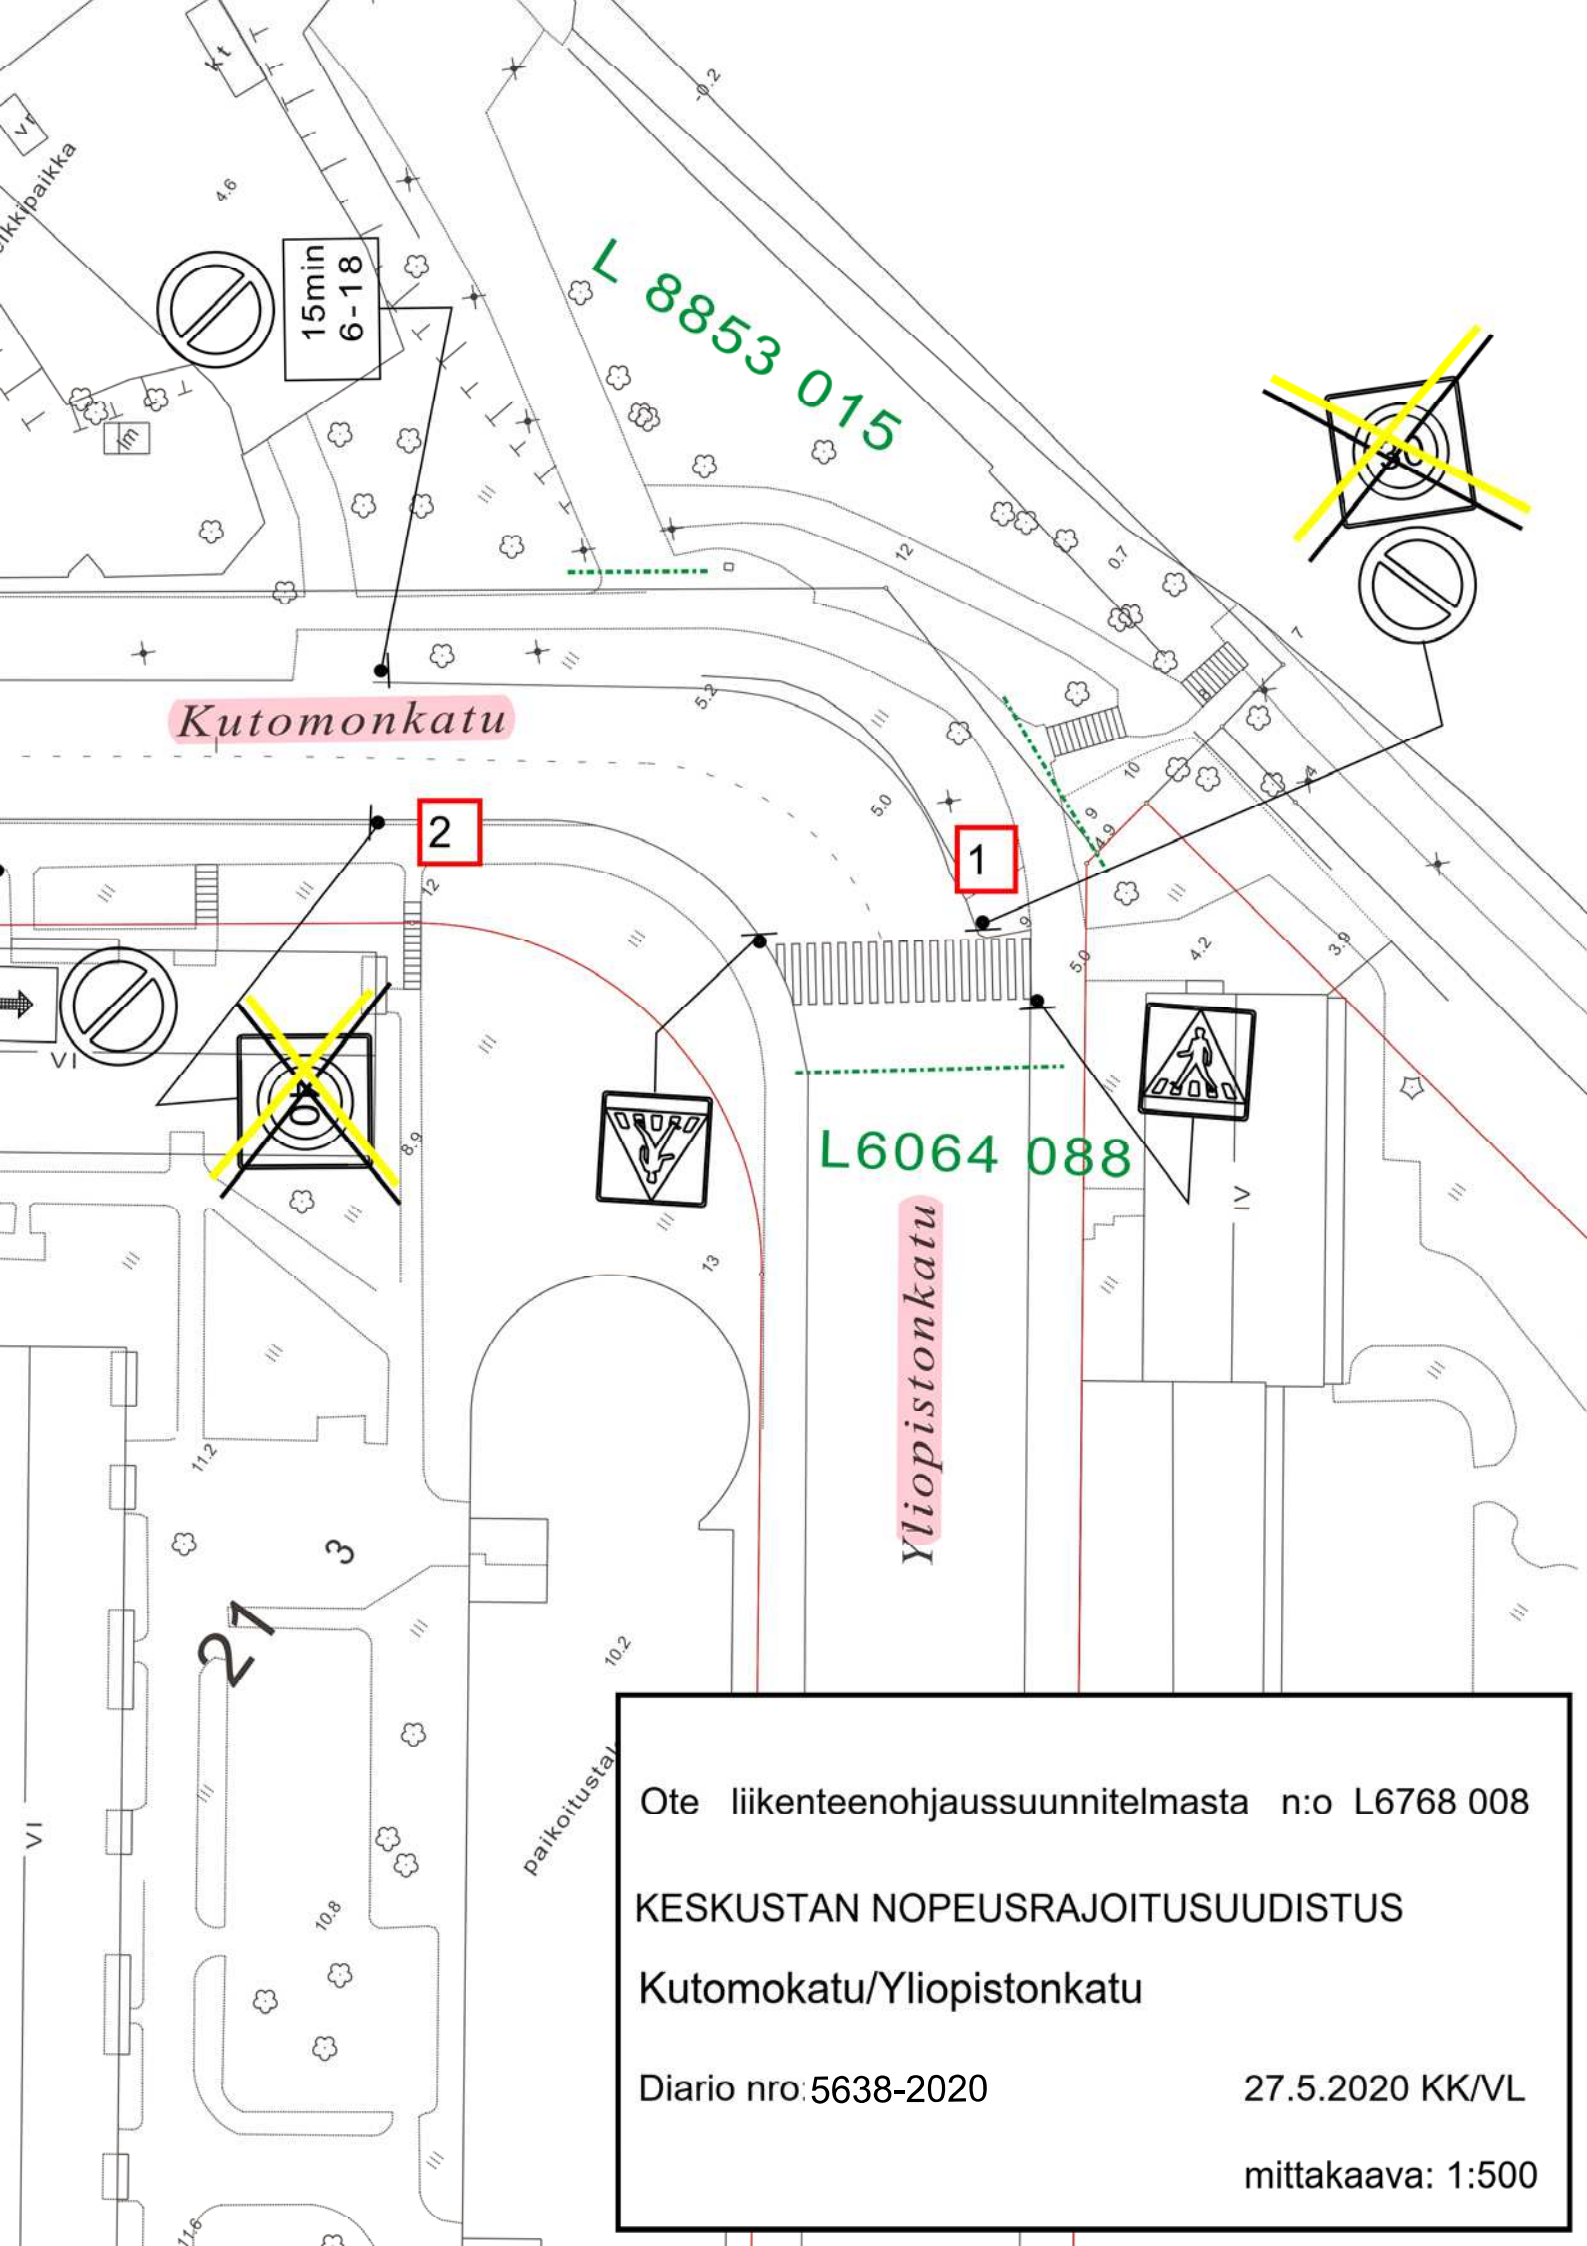

Kutomonkatu

L 8853 015

2

1


L 6064 088

Yliopistonkatu

paikoitustalon


Ote liikenteenohjaussuunnitelmasta n:o L6768 008
KESKUSTAN NOPEUSRAJOITUSUUDISTUS
Kutomonkatu/Yliopistonkatu
Diario nro: 5638-2020
27.5.2020 KK/VL
mittakaava: 1:500

@Candolinska@aldringshemmet

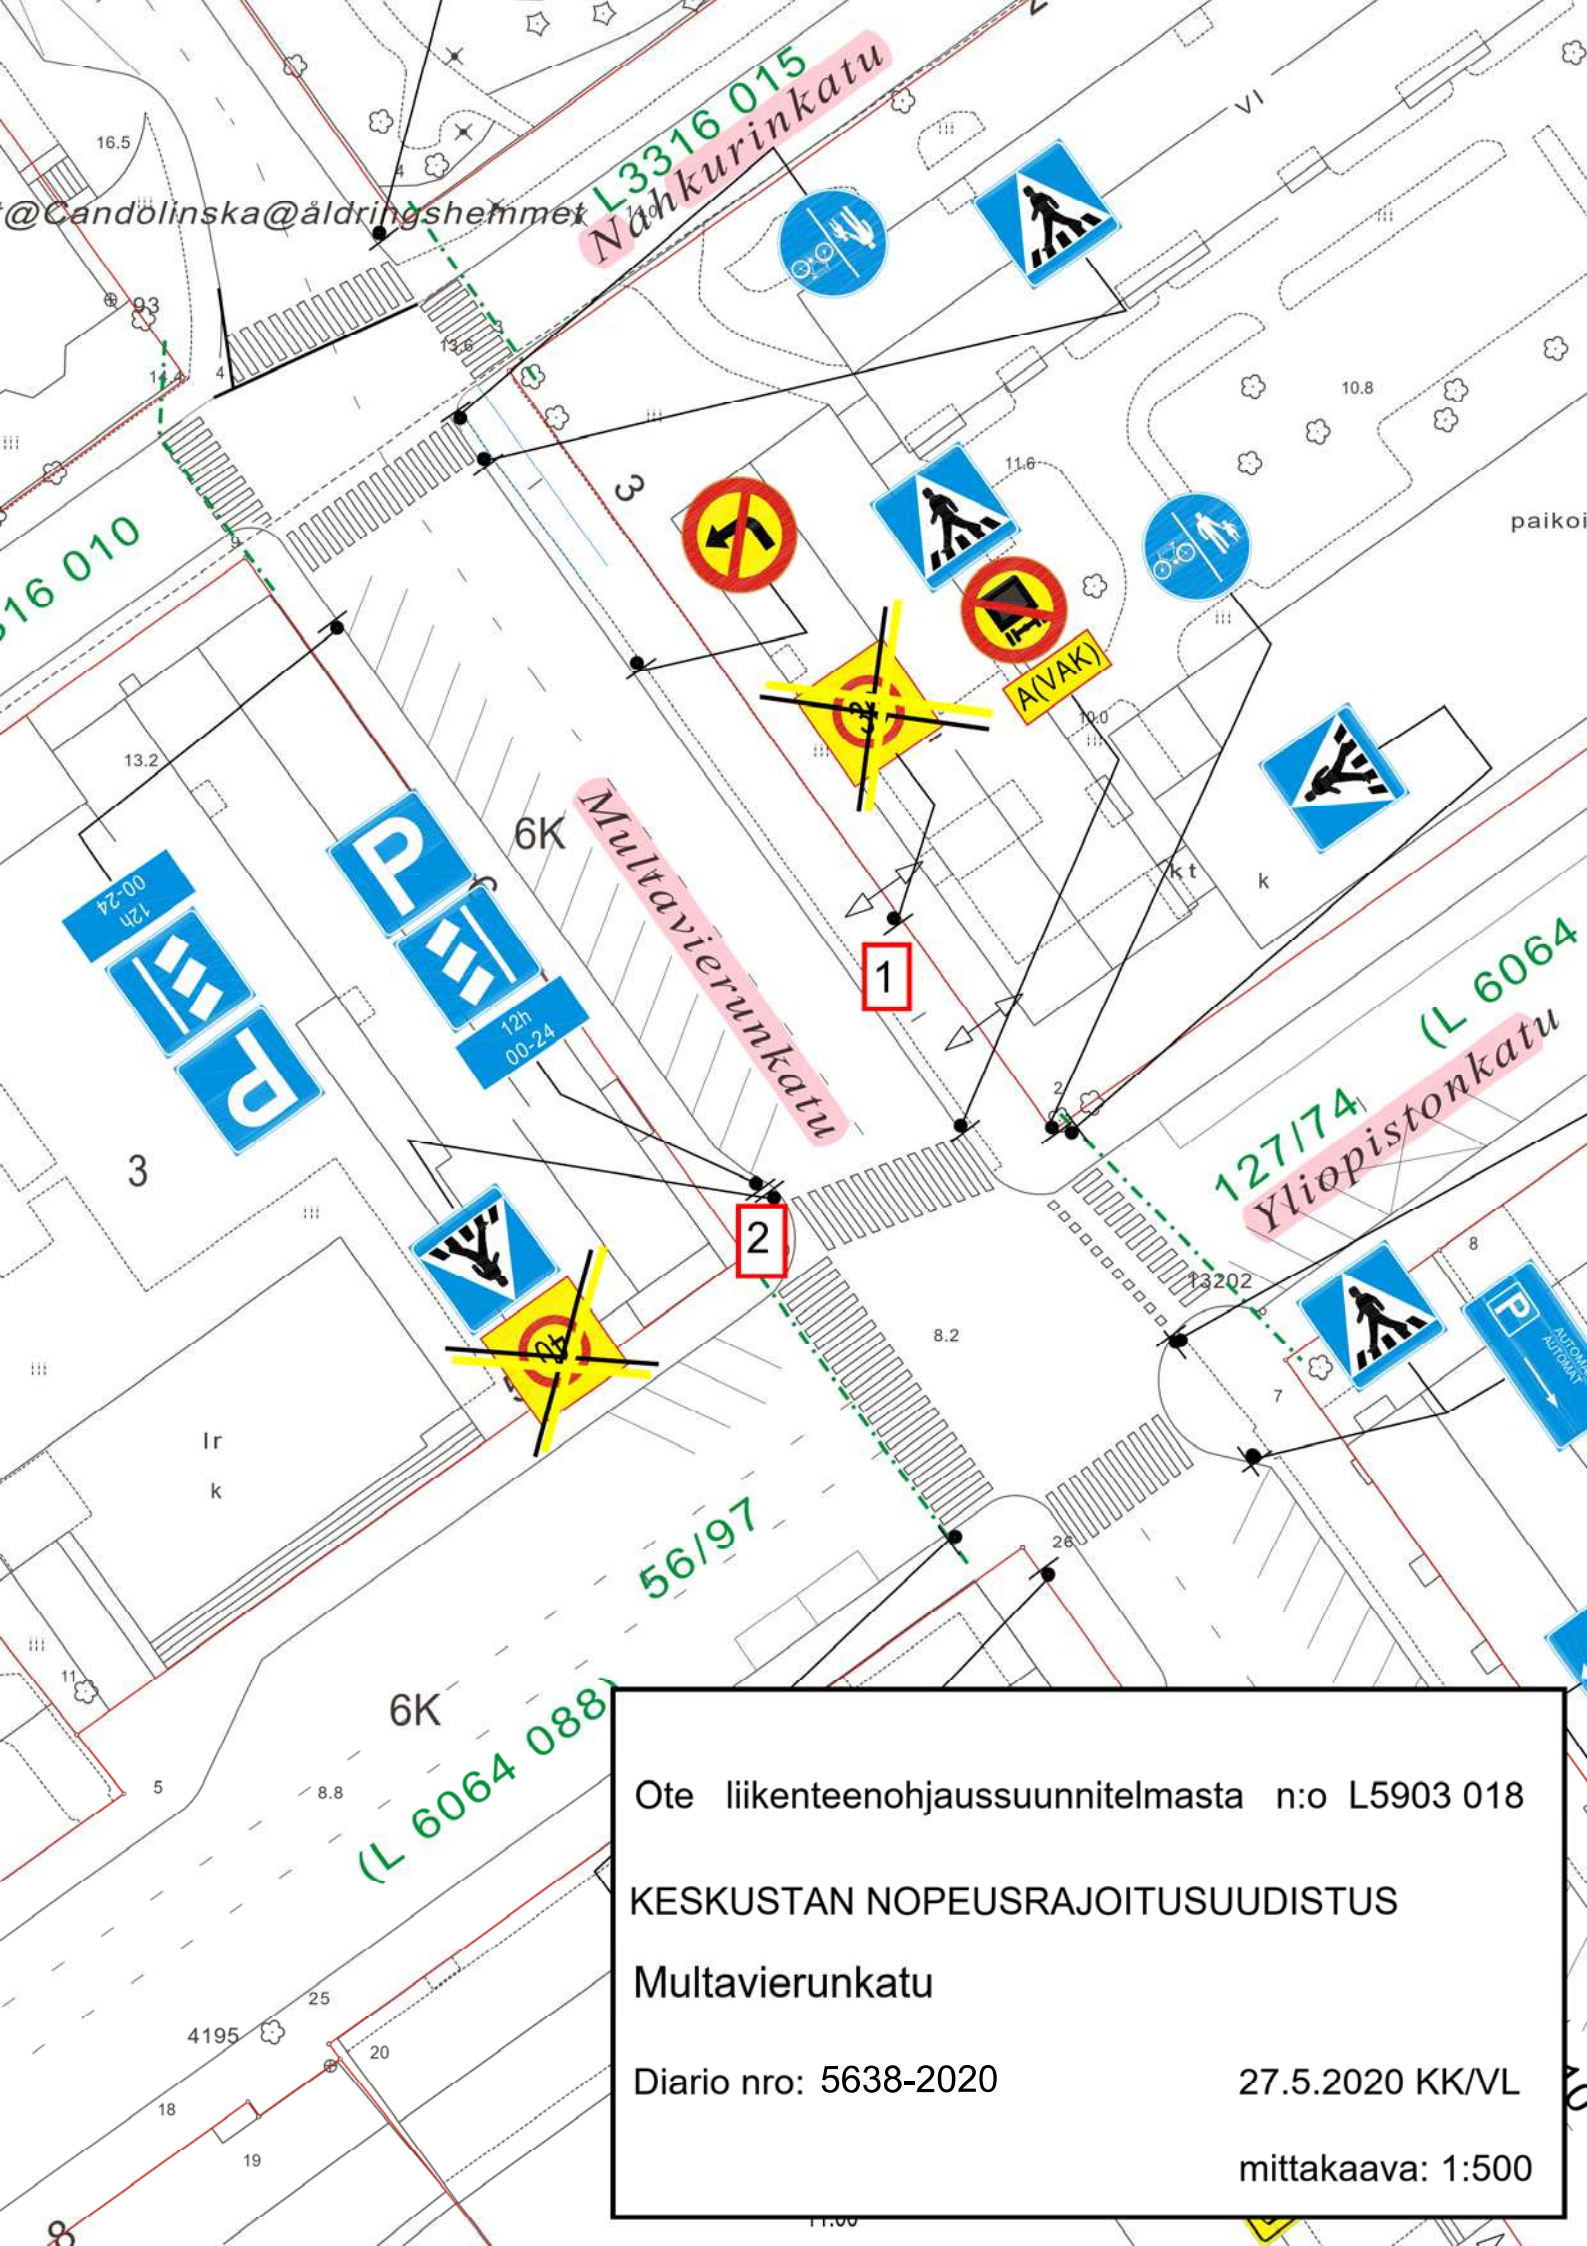

Ote liikenteenohjaussuunnitelmasta n:o L5903 018
KESKUSTAN NOPEUSRAJOITUSUUDISTUS
Multavierunkatu
Diario nro: 5638-2020
27.5.2020 KK/VL
mittakaava: 1:500

Tillåten för abonnerade bussar
och taxi

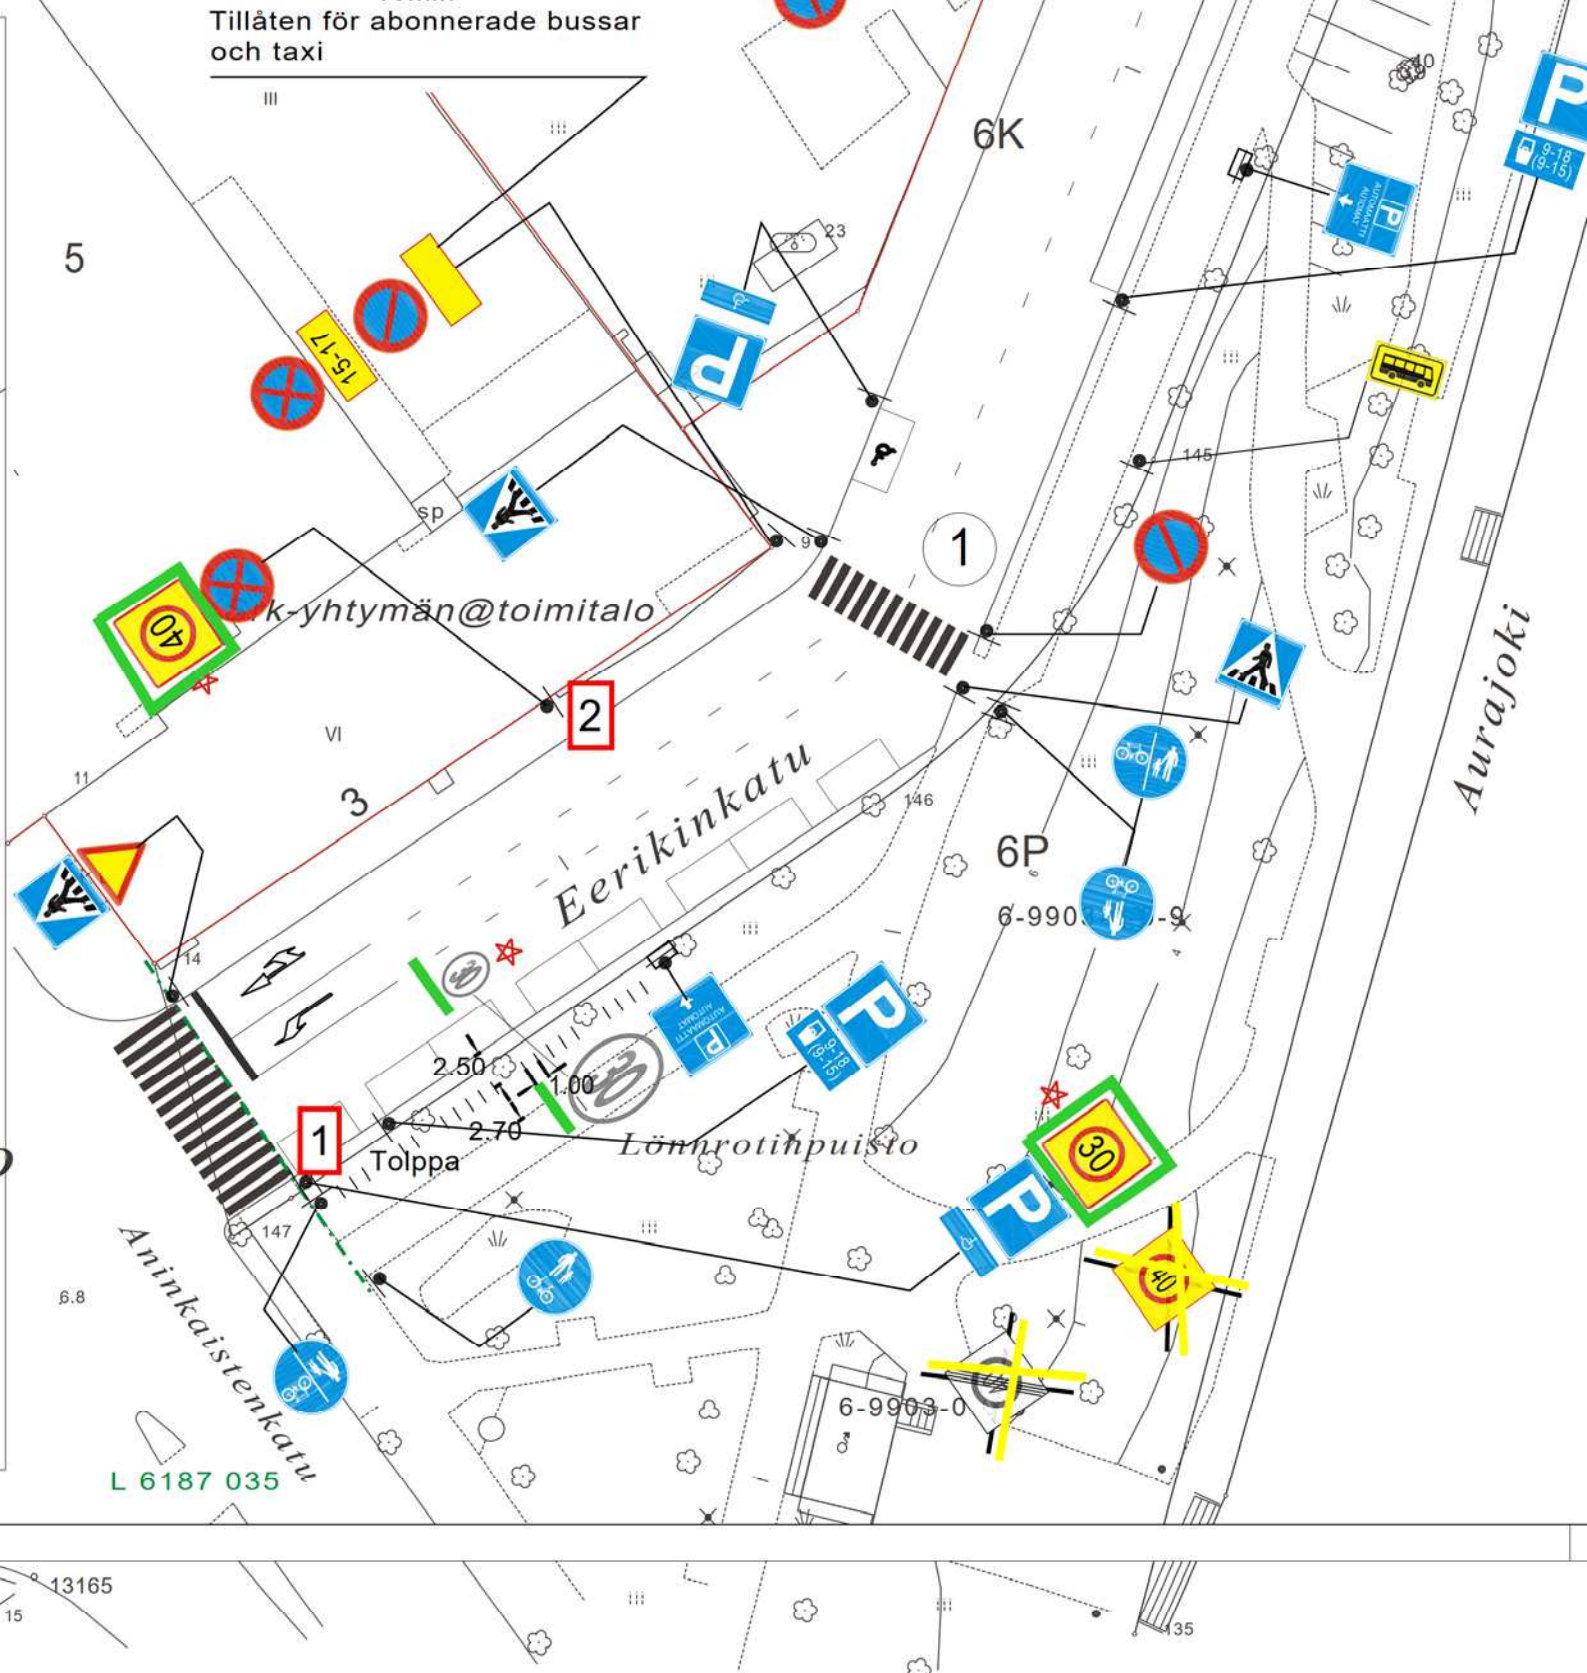

L 6187 035

Ote liikenteenohjaussuunnitelmasta n:o L6014 074


KESKUSTAN NOPEUSRAJOITUSUUDISTUS

Eerikinkatu

Diario nro: 5638-2020

27.5.2020 KK/VL

mittakaava: 1:500

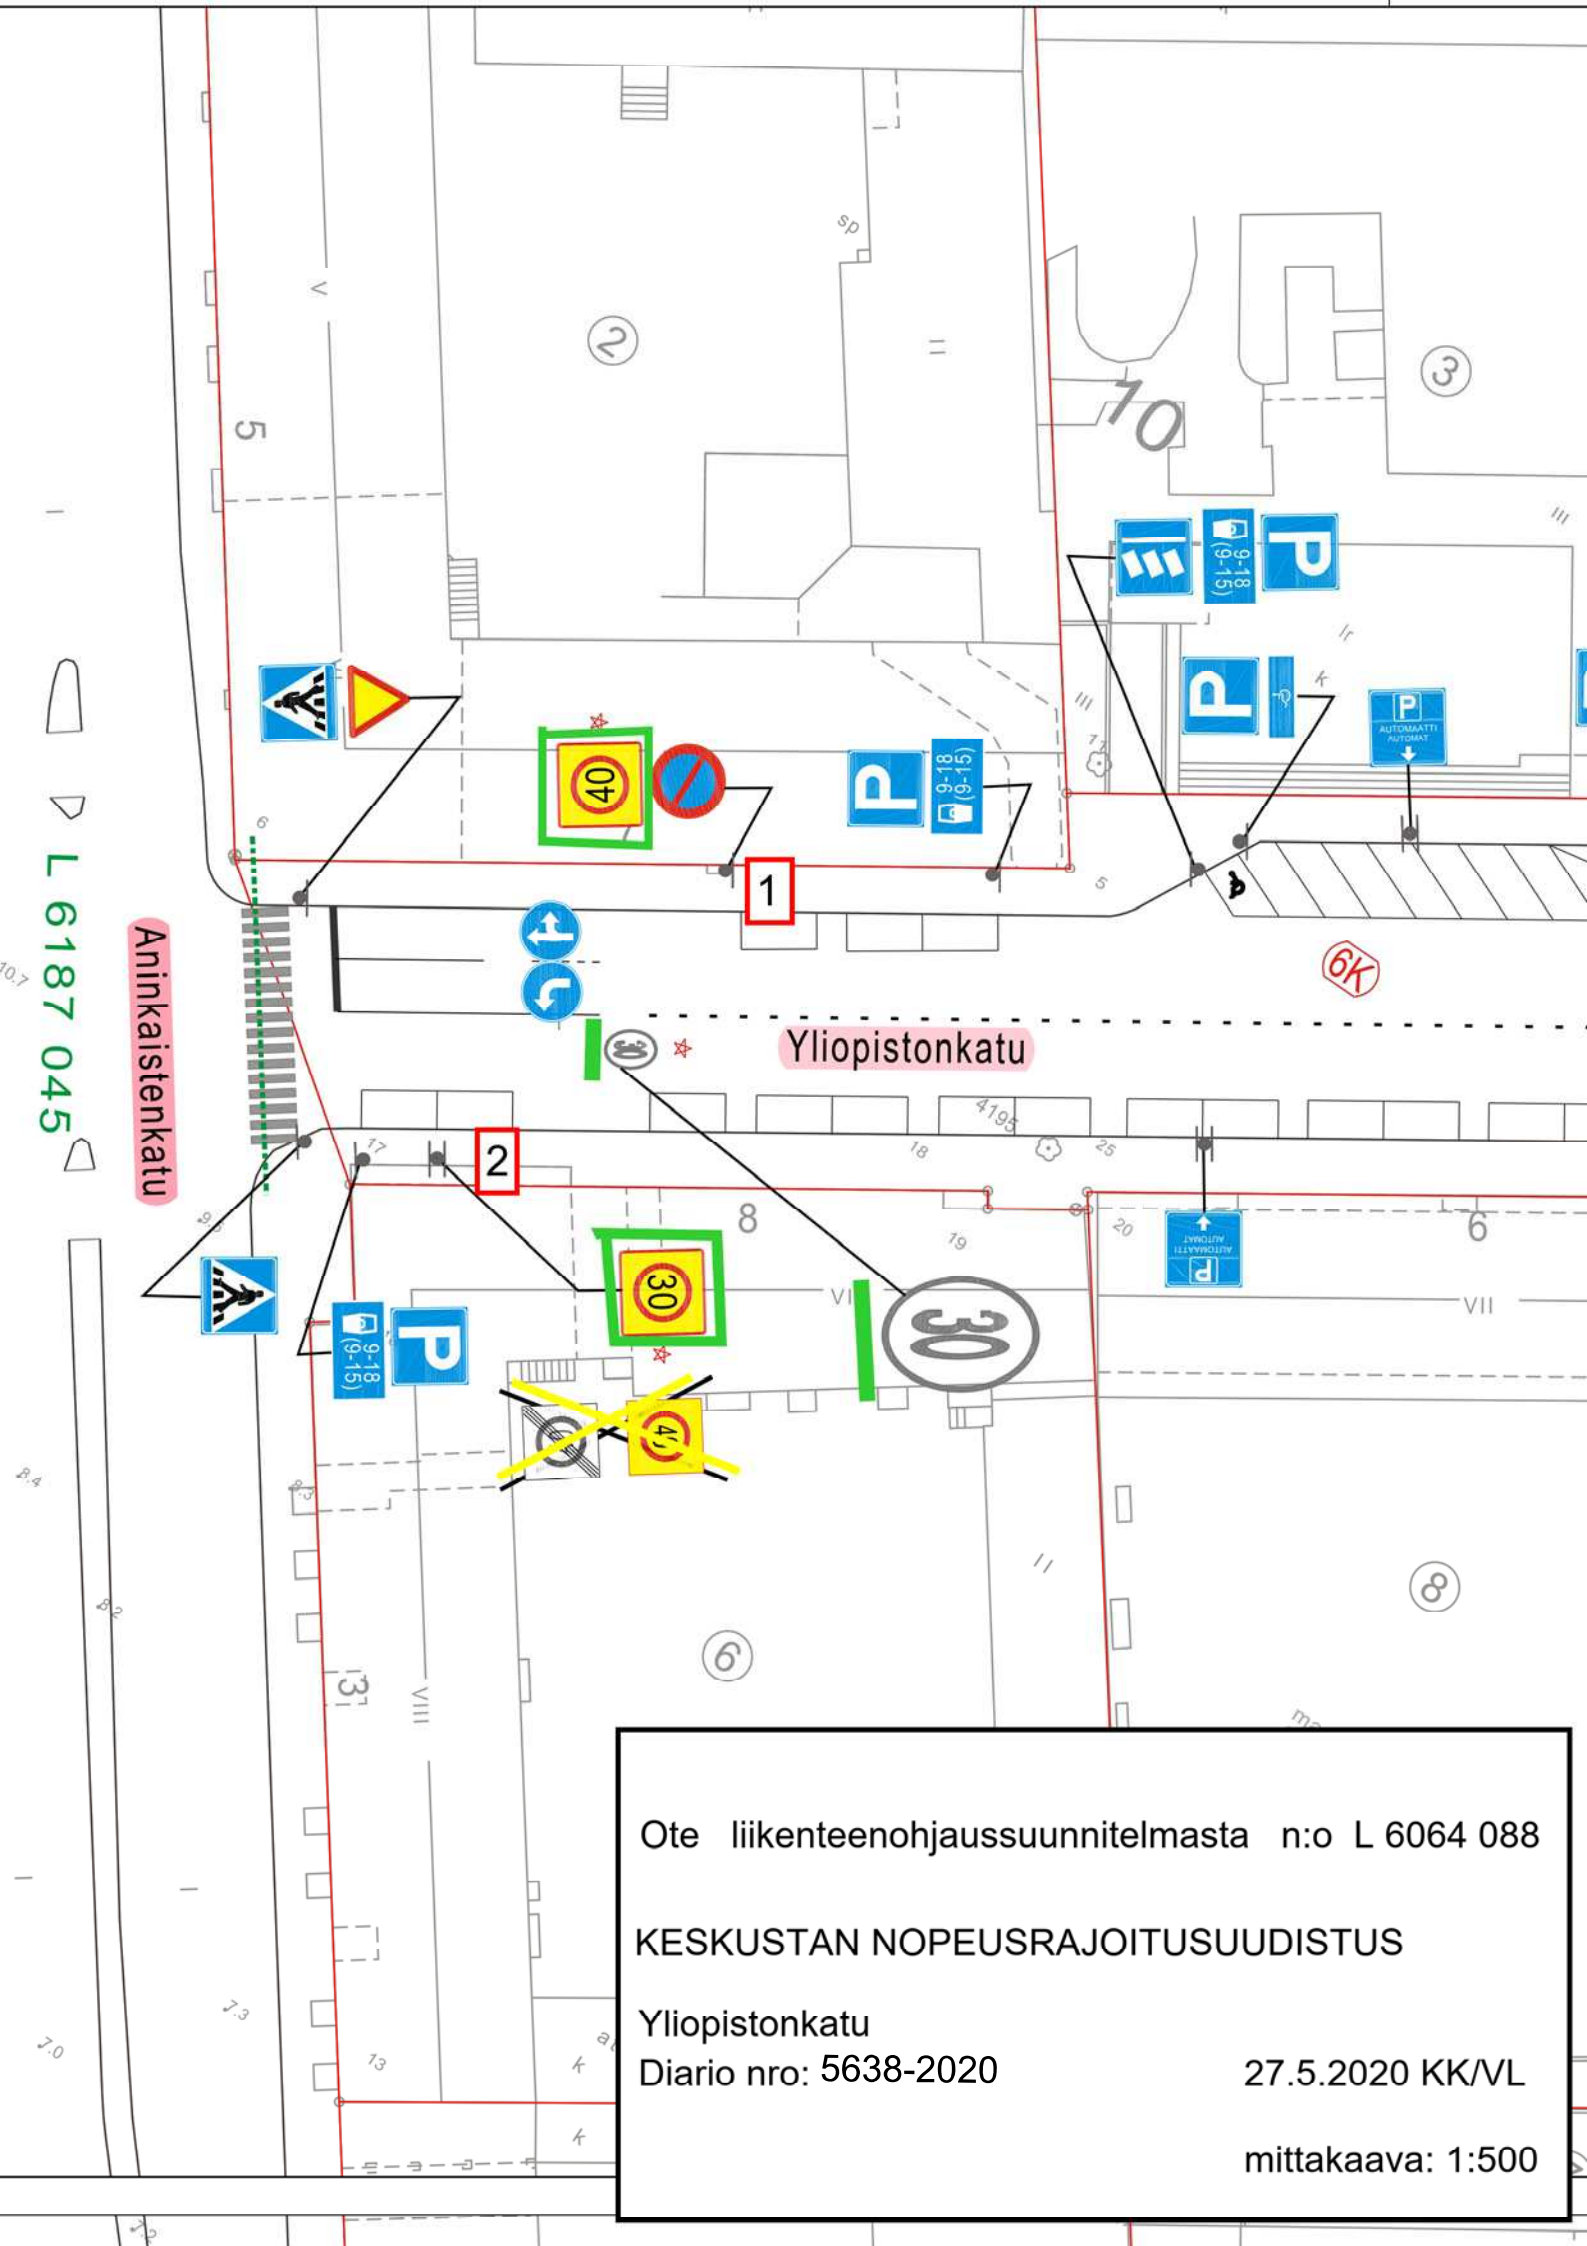

L 6187 045

Aninkaistenkatu

Yliopistonkatu

Ote liikenteenohjaussuunnitelmasta n:o L 6064 088
KESKUSTAN NOPEUSRAJOITUSUUDISTUS
Yliopistonkatu
Diario nro: 5638-2020
27.5.2020 KK/VL
mittakaava: 1:500



Ote liikenteenohjaussuunnitelmasta n:o L6462 025

KESKUSTAN NOPEUSRAJOITUSUUDISTUS

Tuureporinkatu

Diario nro: 15638-2020

27.5.2020 KK/VL

mittakaava: 1:500

