


Ei koske kuormaavia eikä purkavia kuorma- ja pakettiautoja
Gäller ej last- och paketbilar under lastning och lossning


Ote liikenteenohjaussuunnitelmasta n:o L6102 055
KESKUSTAN NOPEUSRAJOITUSUUDISTUS
Aurakatu
Diario nro: 5638-2020
27.5.2020 KK/VL
mittakaava: 1:500

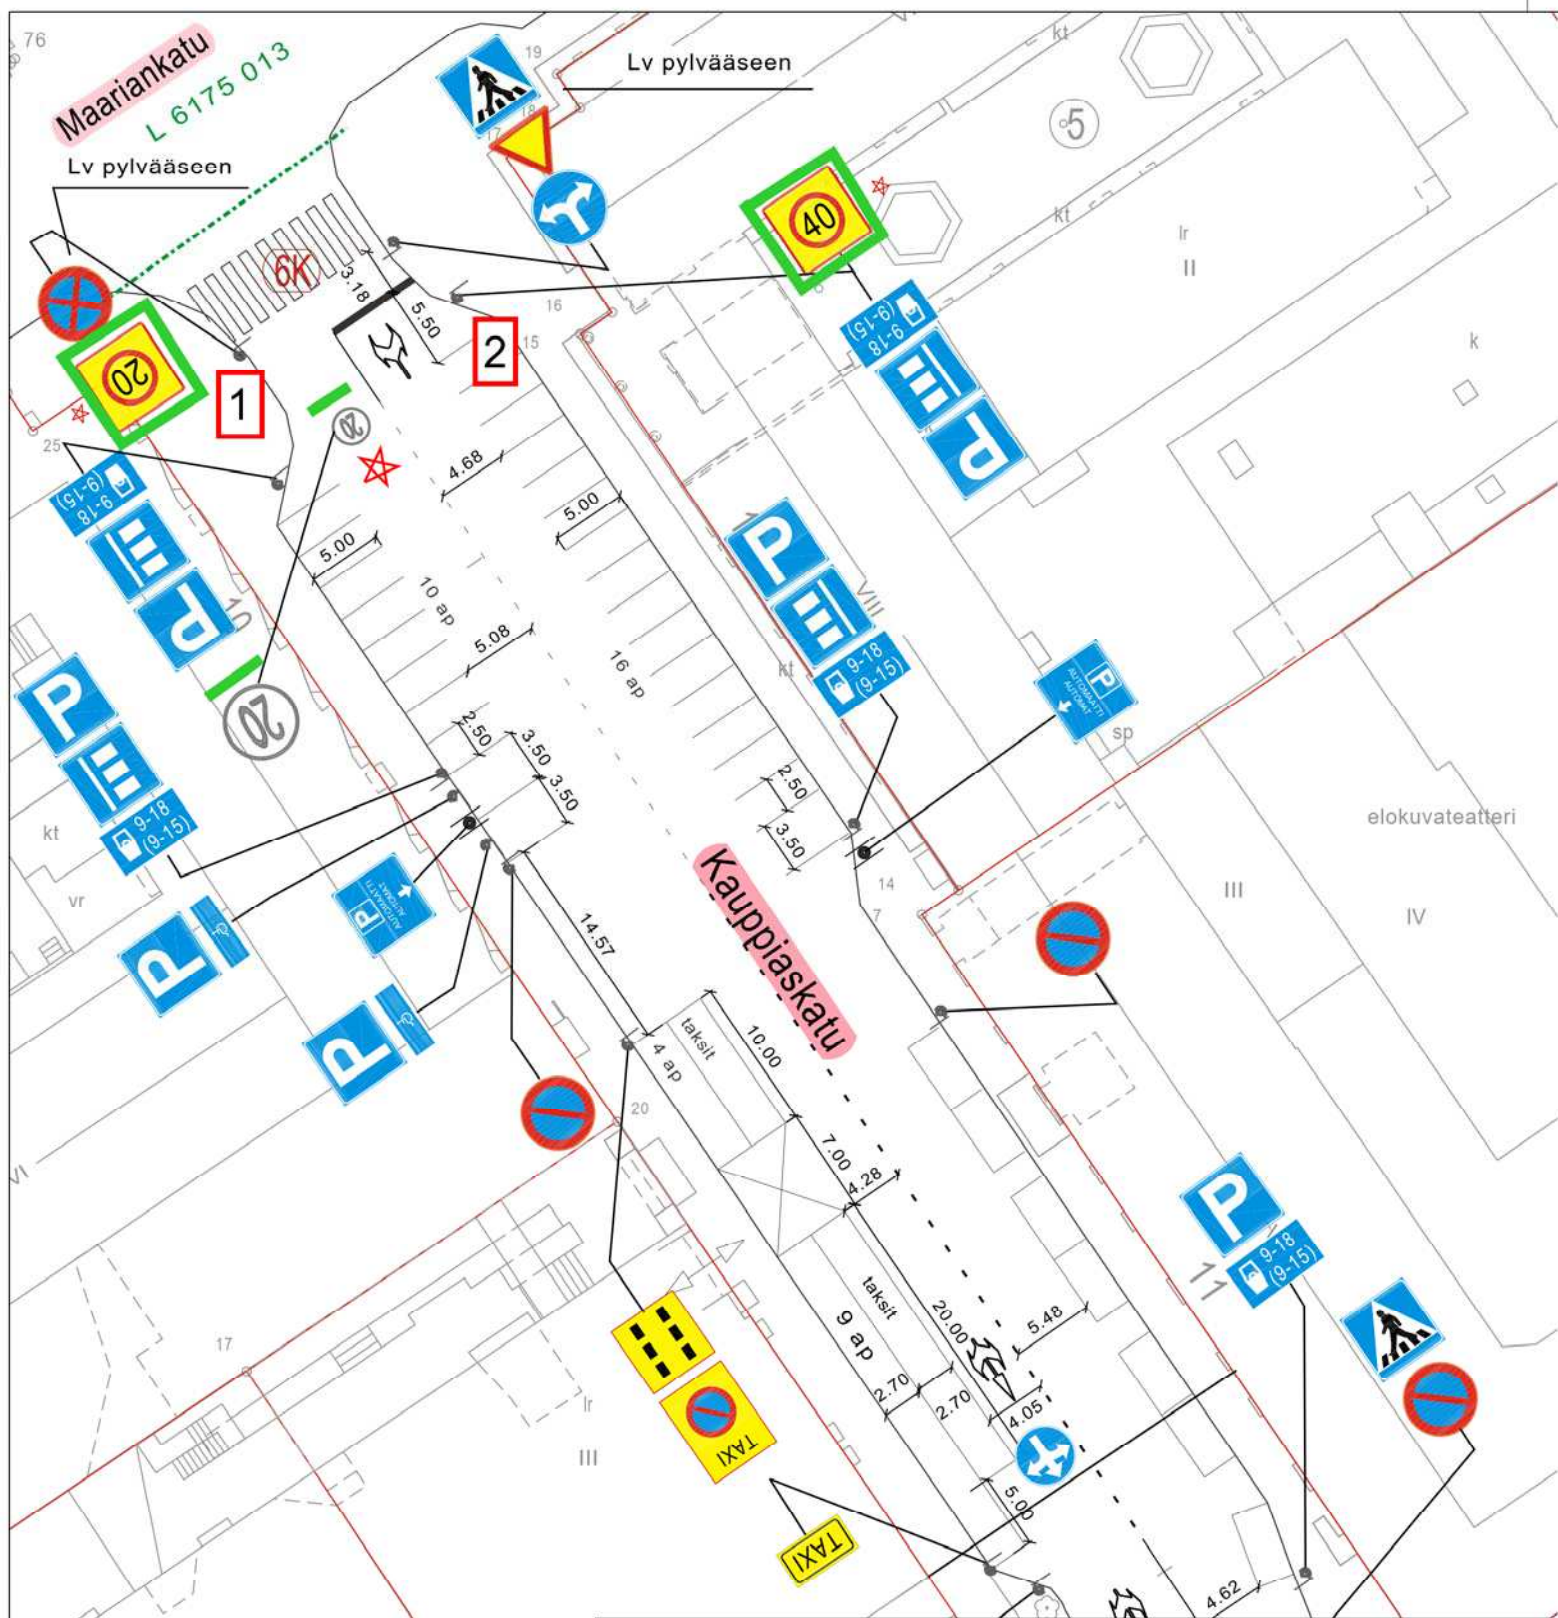

Ote liikenteenohjaussuunnitelmasta n:o L5507 057
KESKUSTAN NOPEUSRAJOITUSUUDISTUS
Kauppiaskatu

Diario nro: 5638-2020 27.5.2020 KK/VL

mittakaava: 1:500

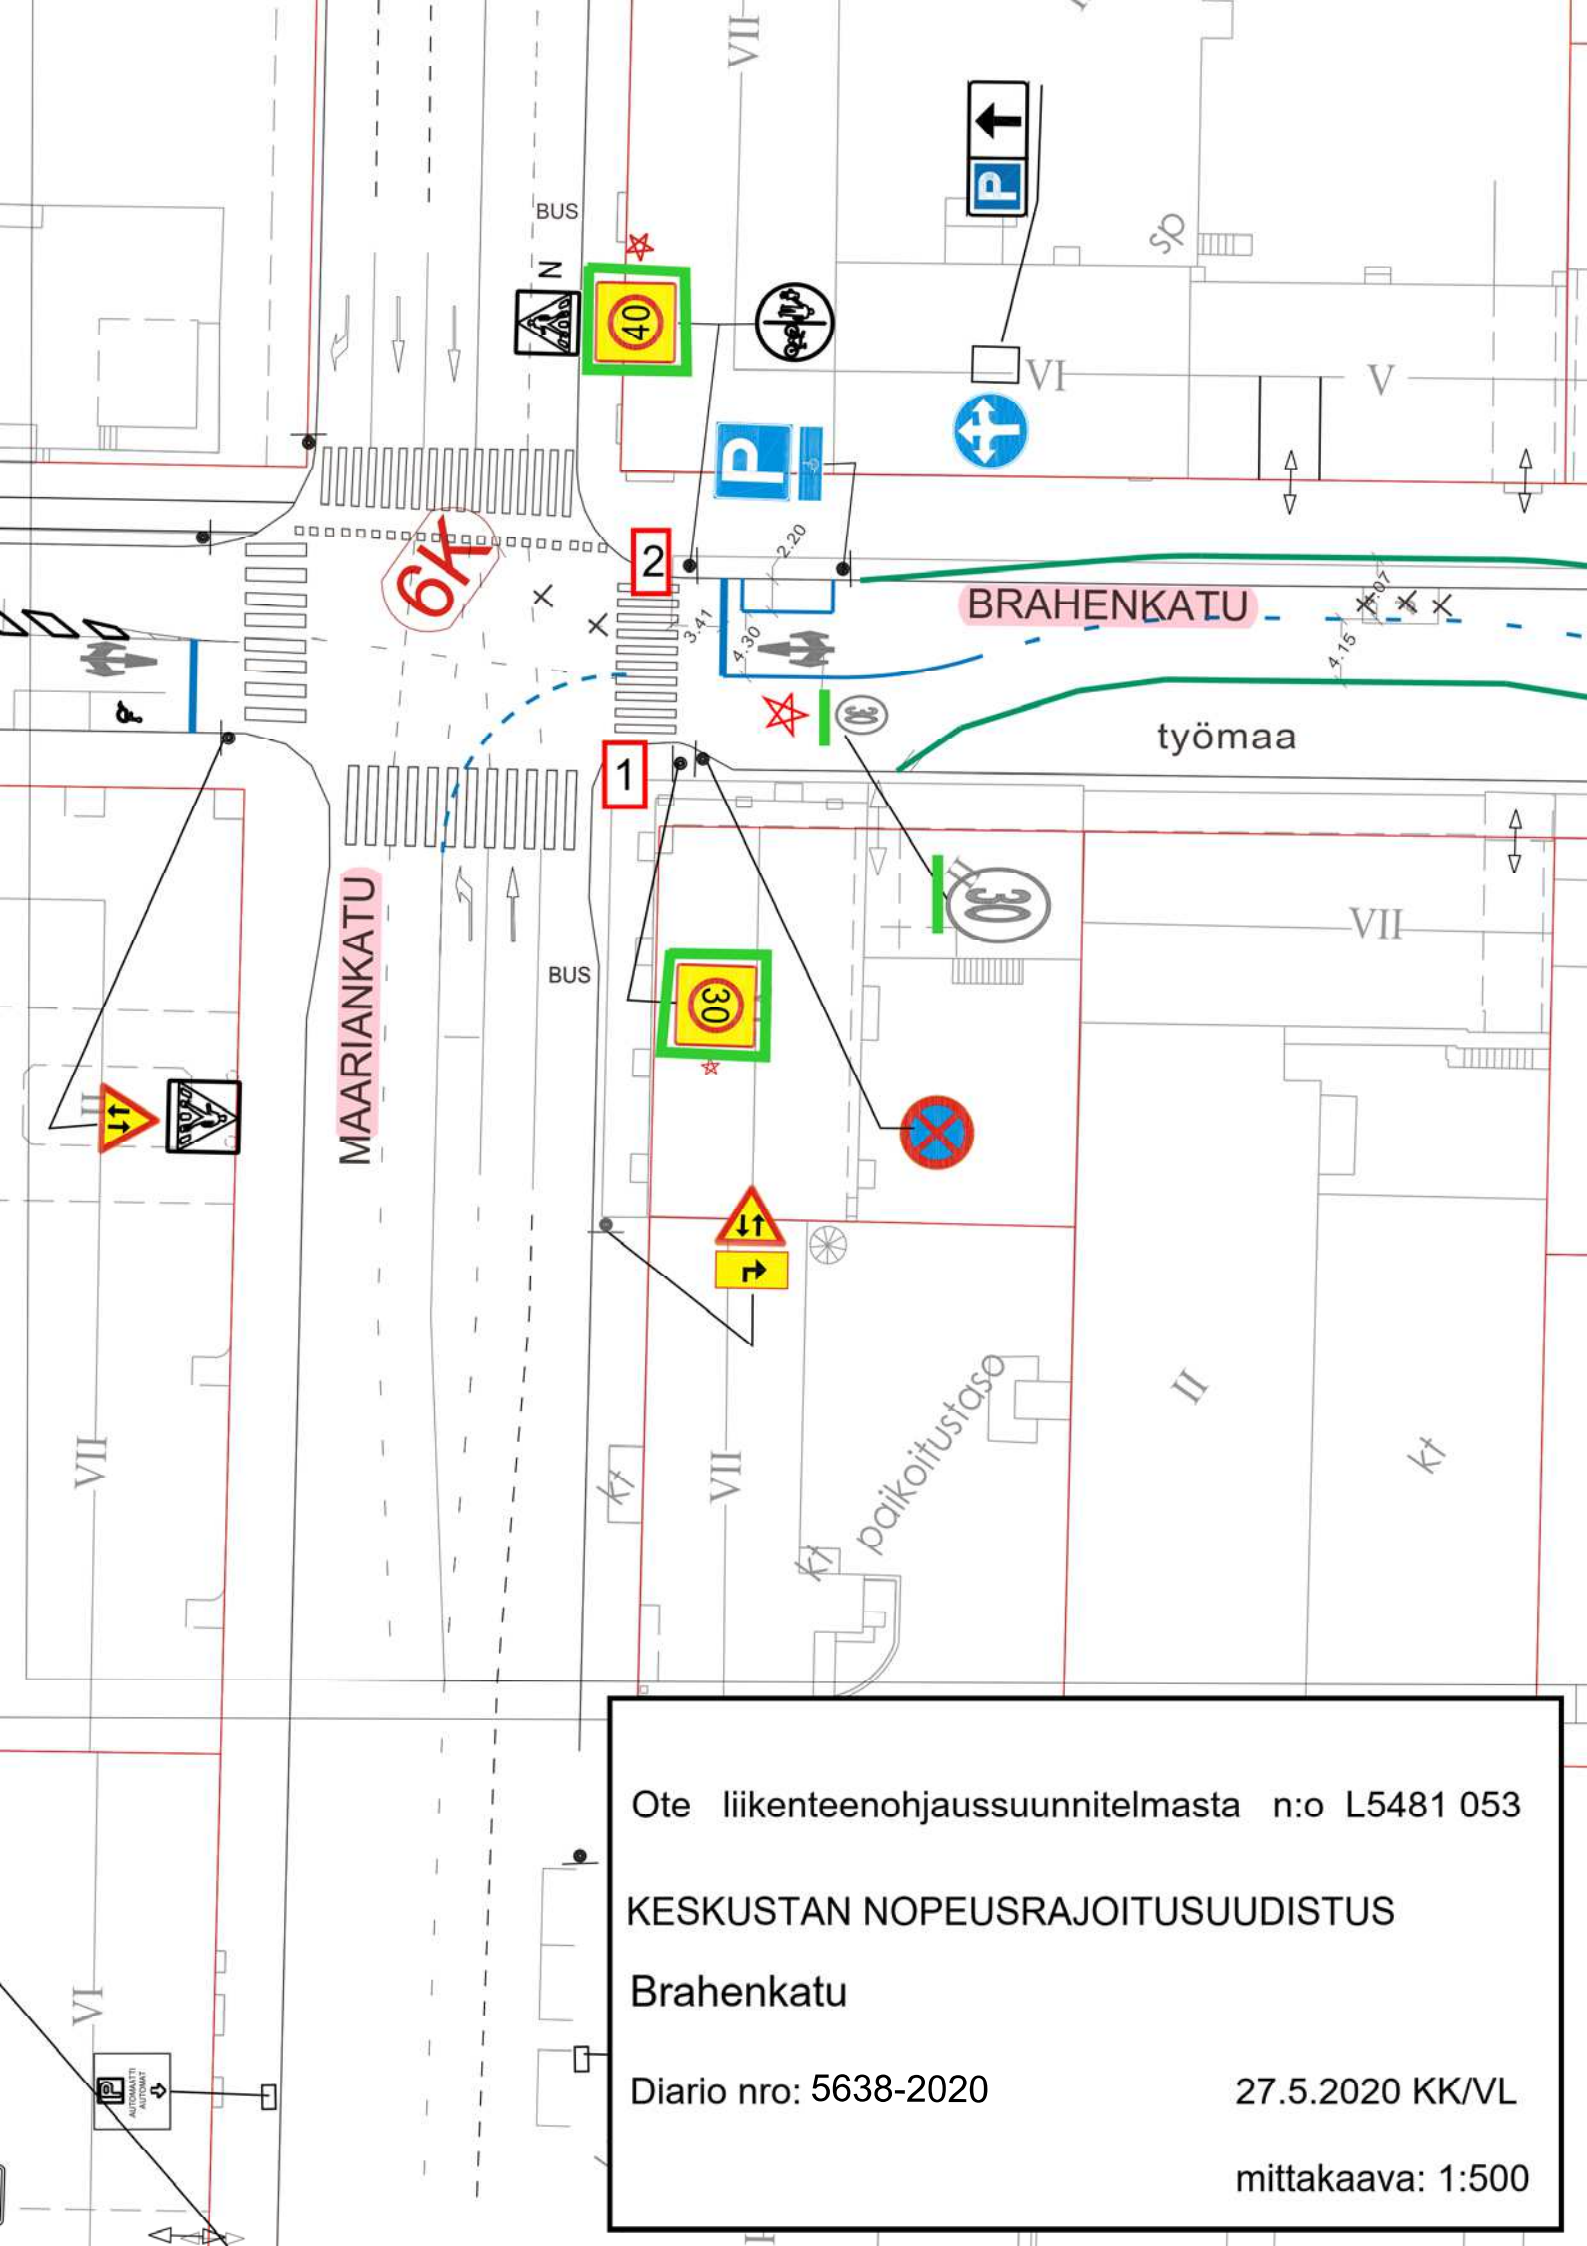

Ote liikenteenohjaussuunnitelmasta n:o L5481 053


KESKUSTAN NOPEUSRAJOITUSUUDISTUS

Brahenkatu

Diario nro: 5638-2020

27.5.2020 KK/VL

mittakaava: 1:500

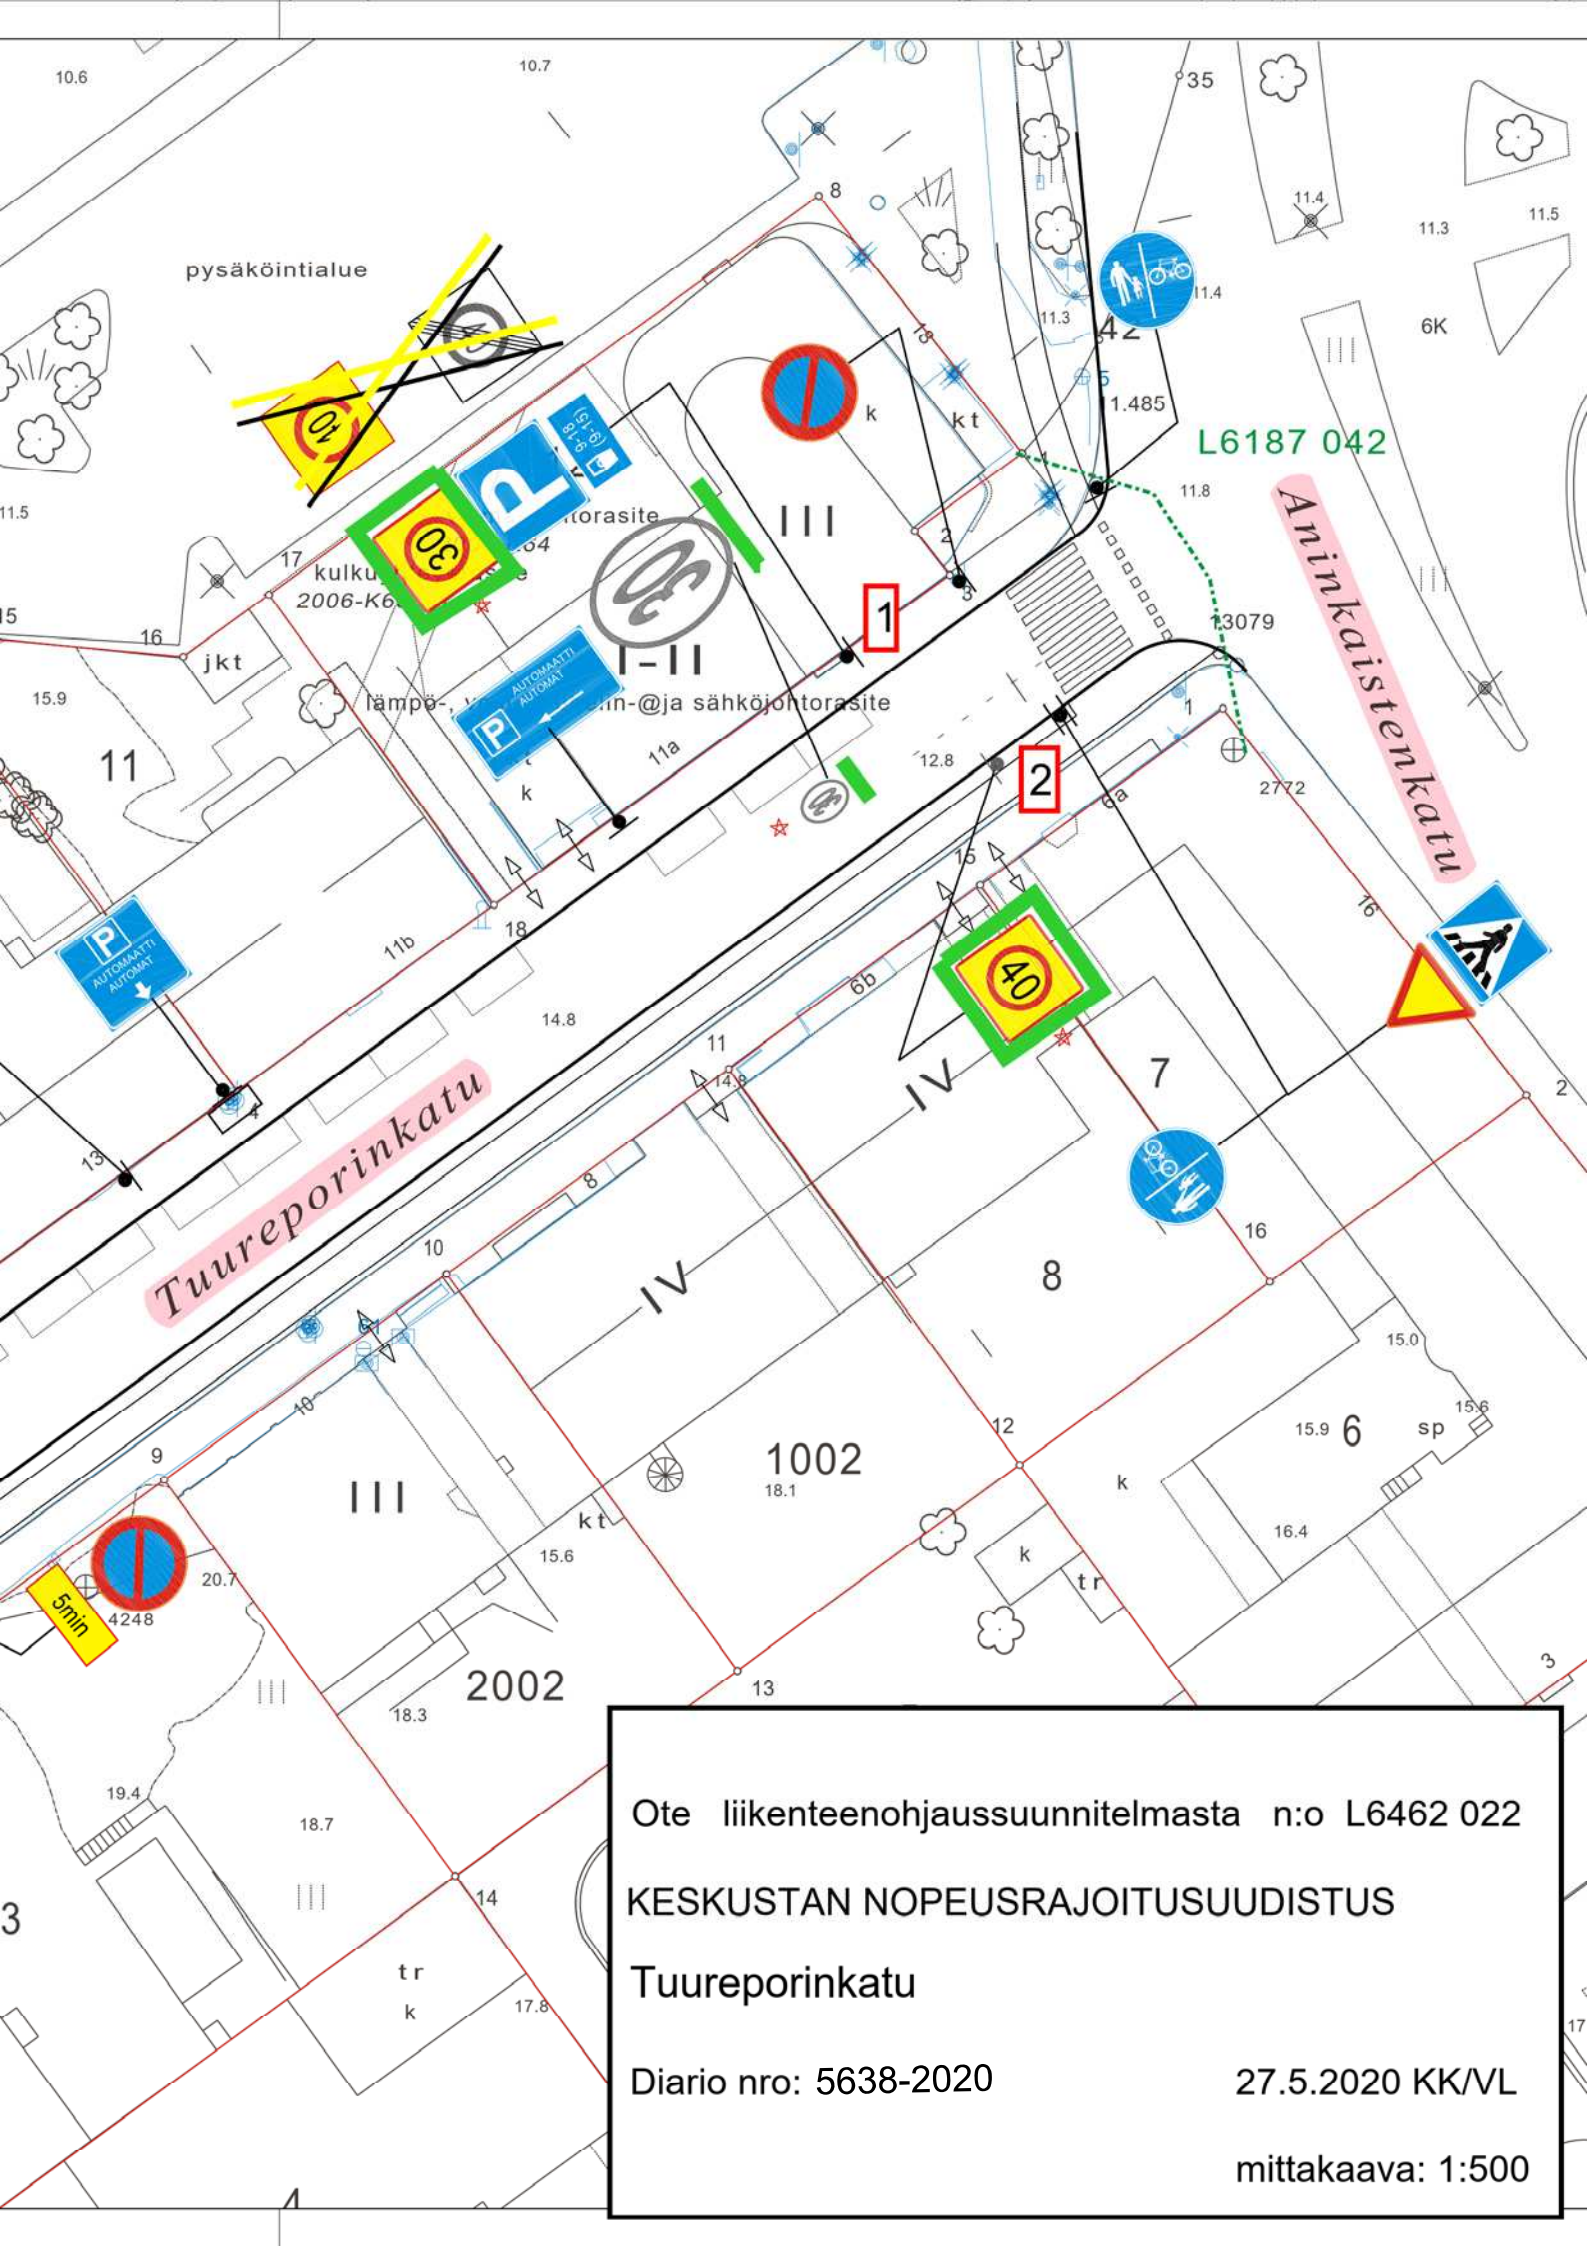

Ote liikenteenohjaussuunnitelmasta n:o L6462 022


KESKUSTAN NOPEUSRAJOITUSUUDISTUS

Tuureporinkatu

Diario nro: 5638-2020

27.5.2020 KK/VL

mittakaava: 1:500

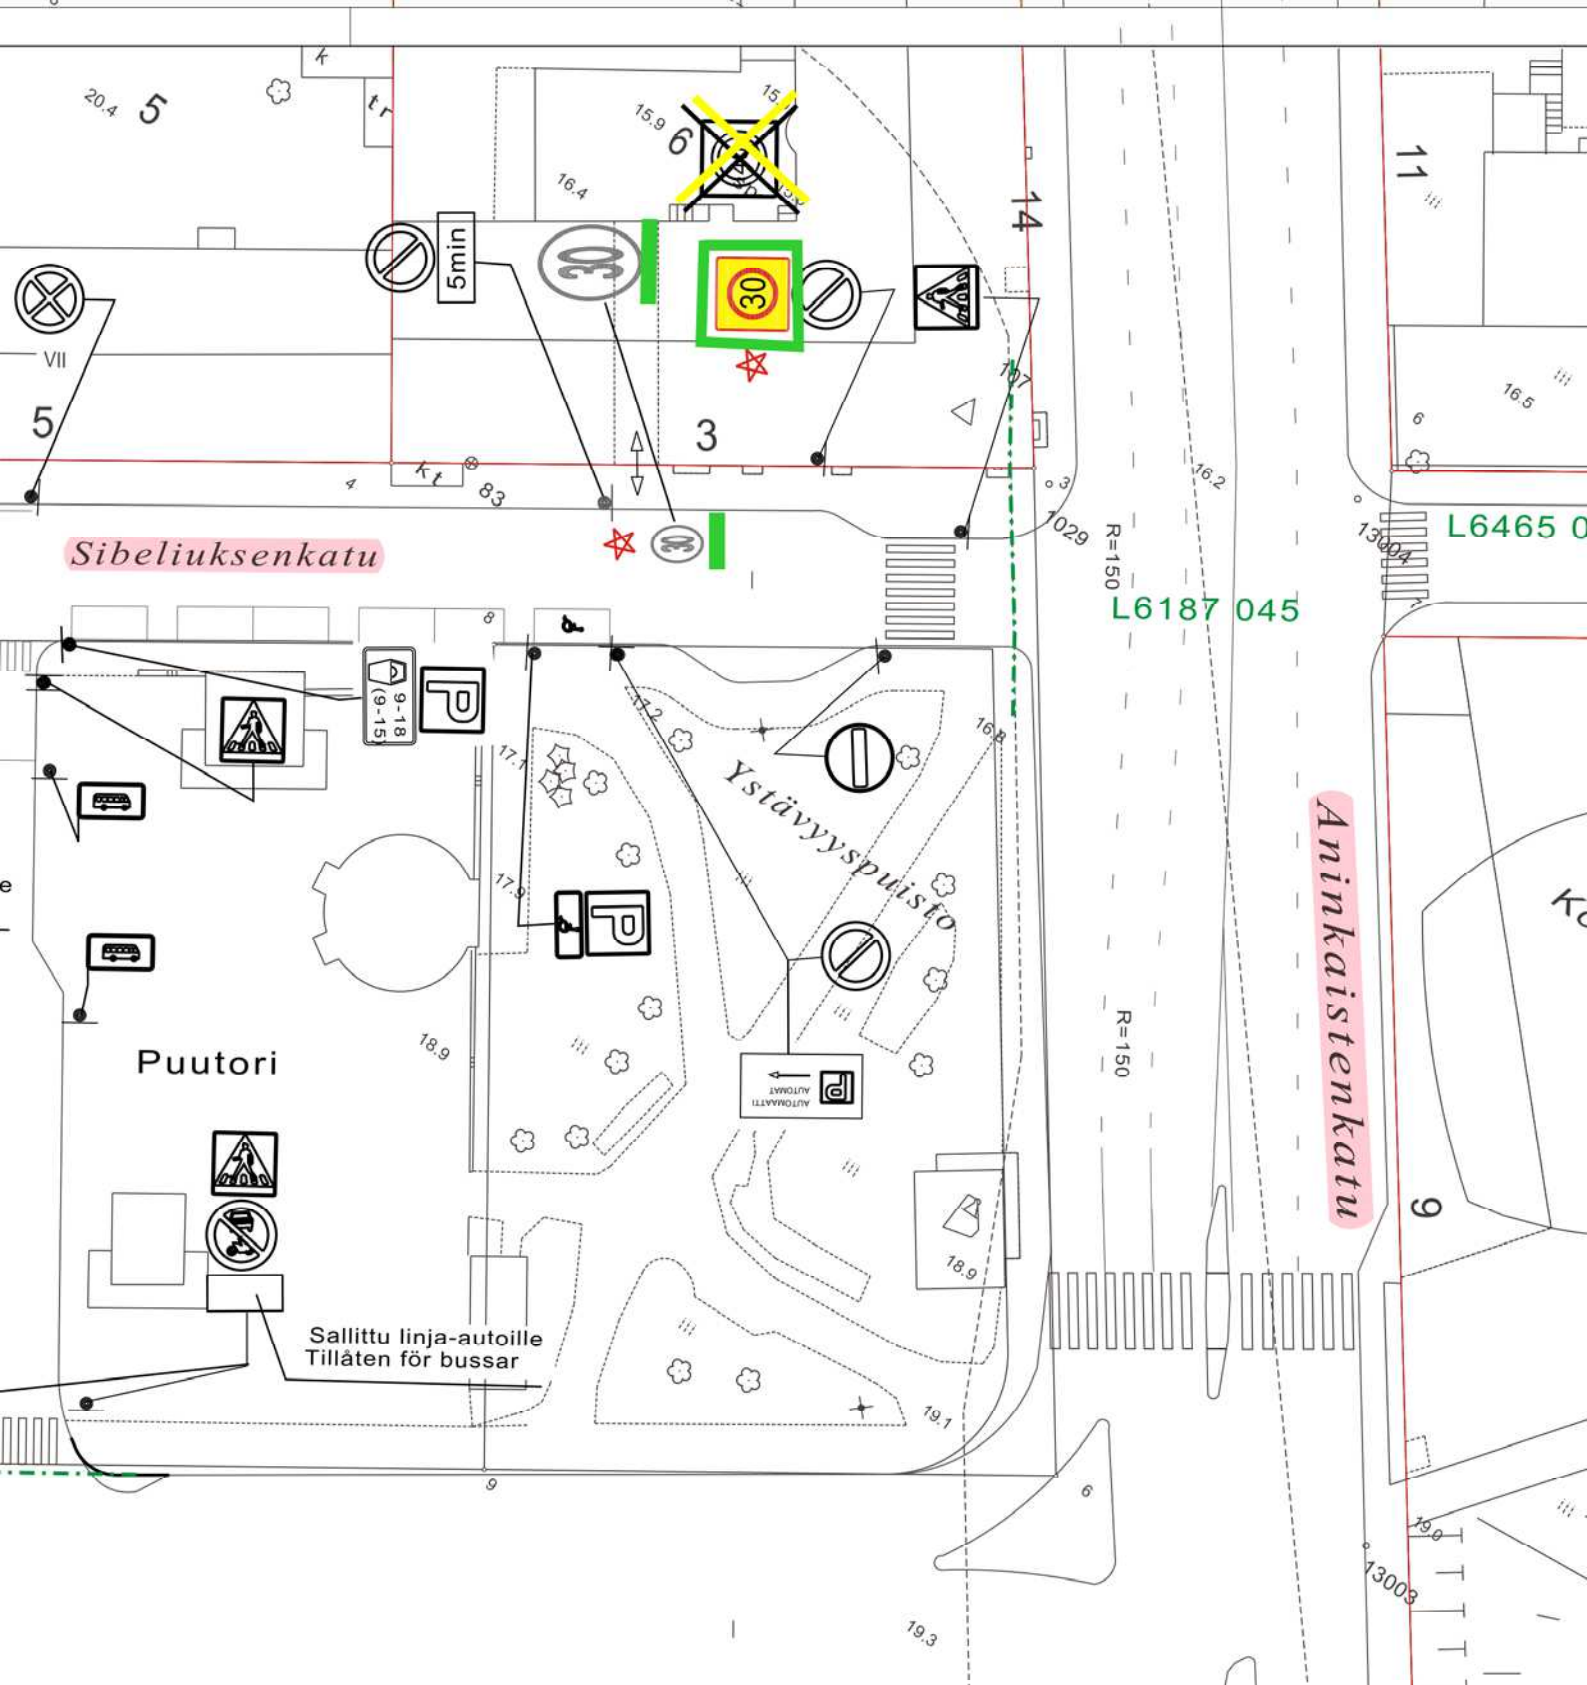

Ote liikenteenohjaussuunnitelmasta n:o L 3702 009


KESKUSTAN NOPEUSRAJOITUSUUDISTUS

Sibeliuksenkatu

Diario nro: 5638-2020

27.5.2020 KK/VL

mittakaava: 1:500

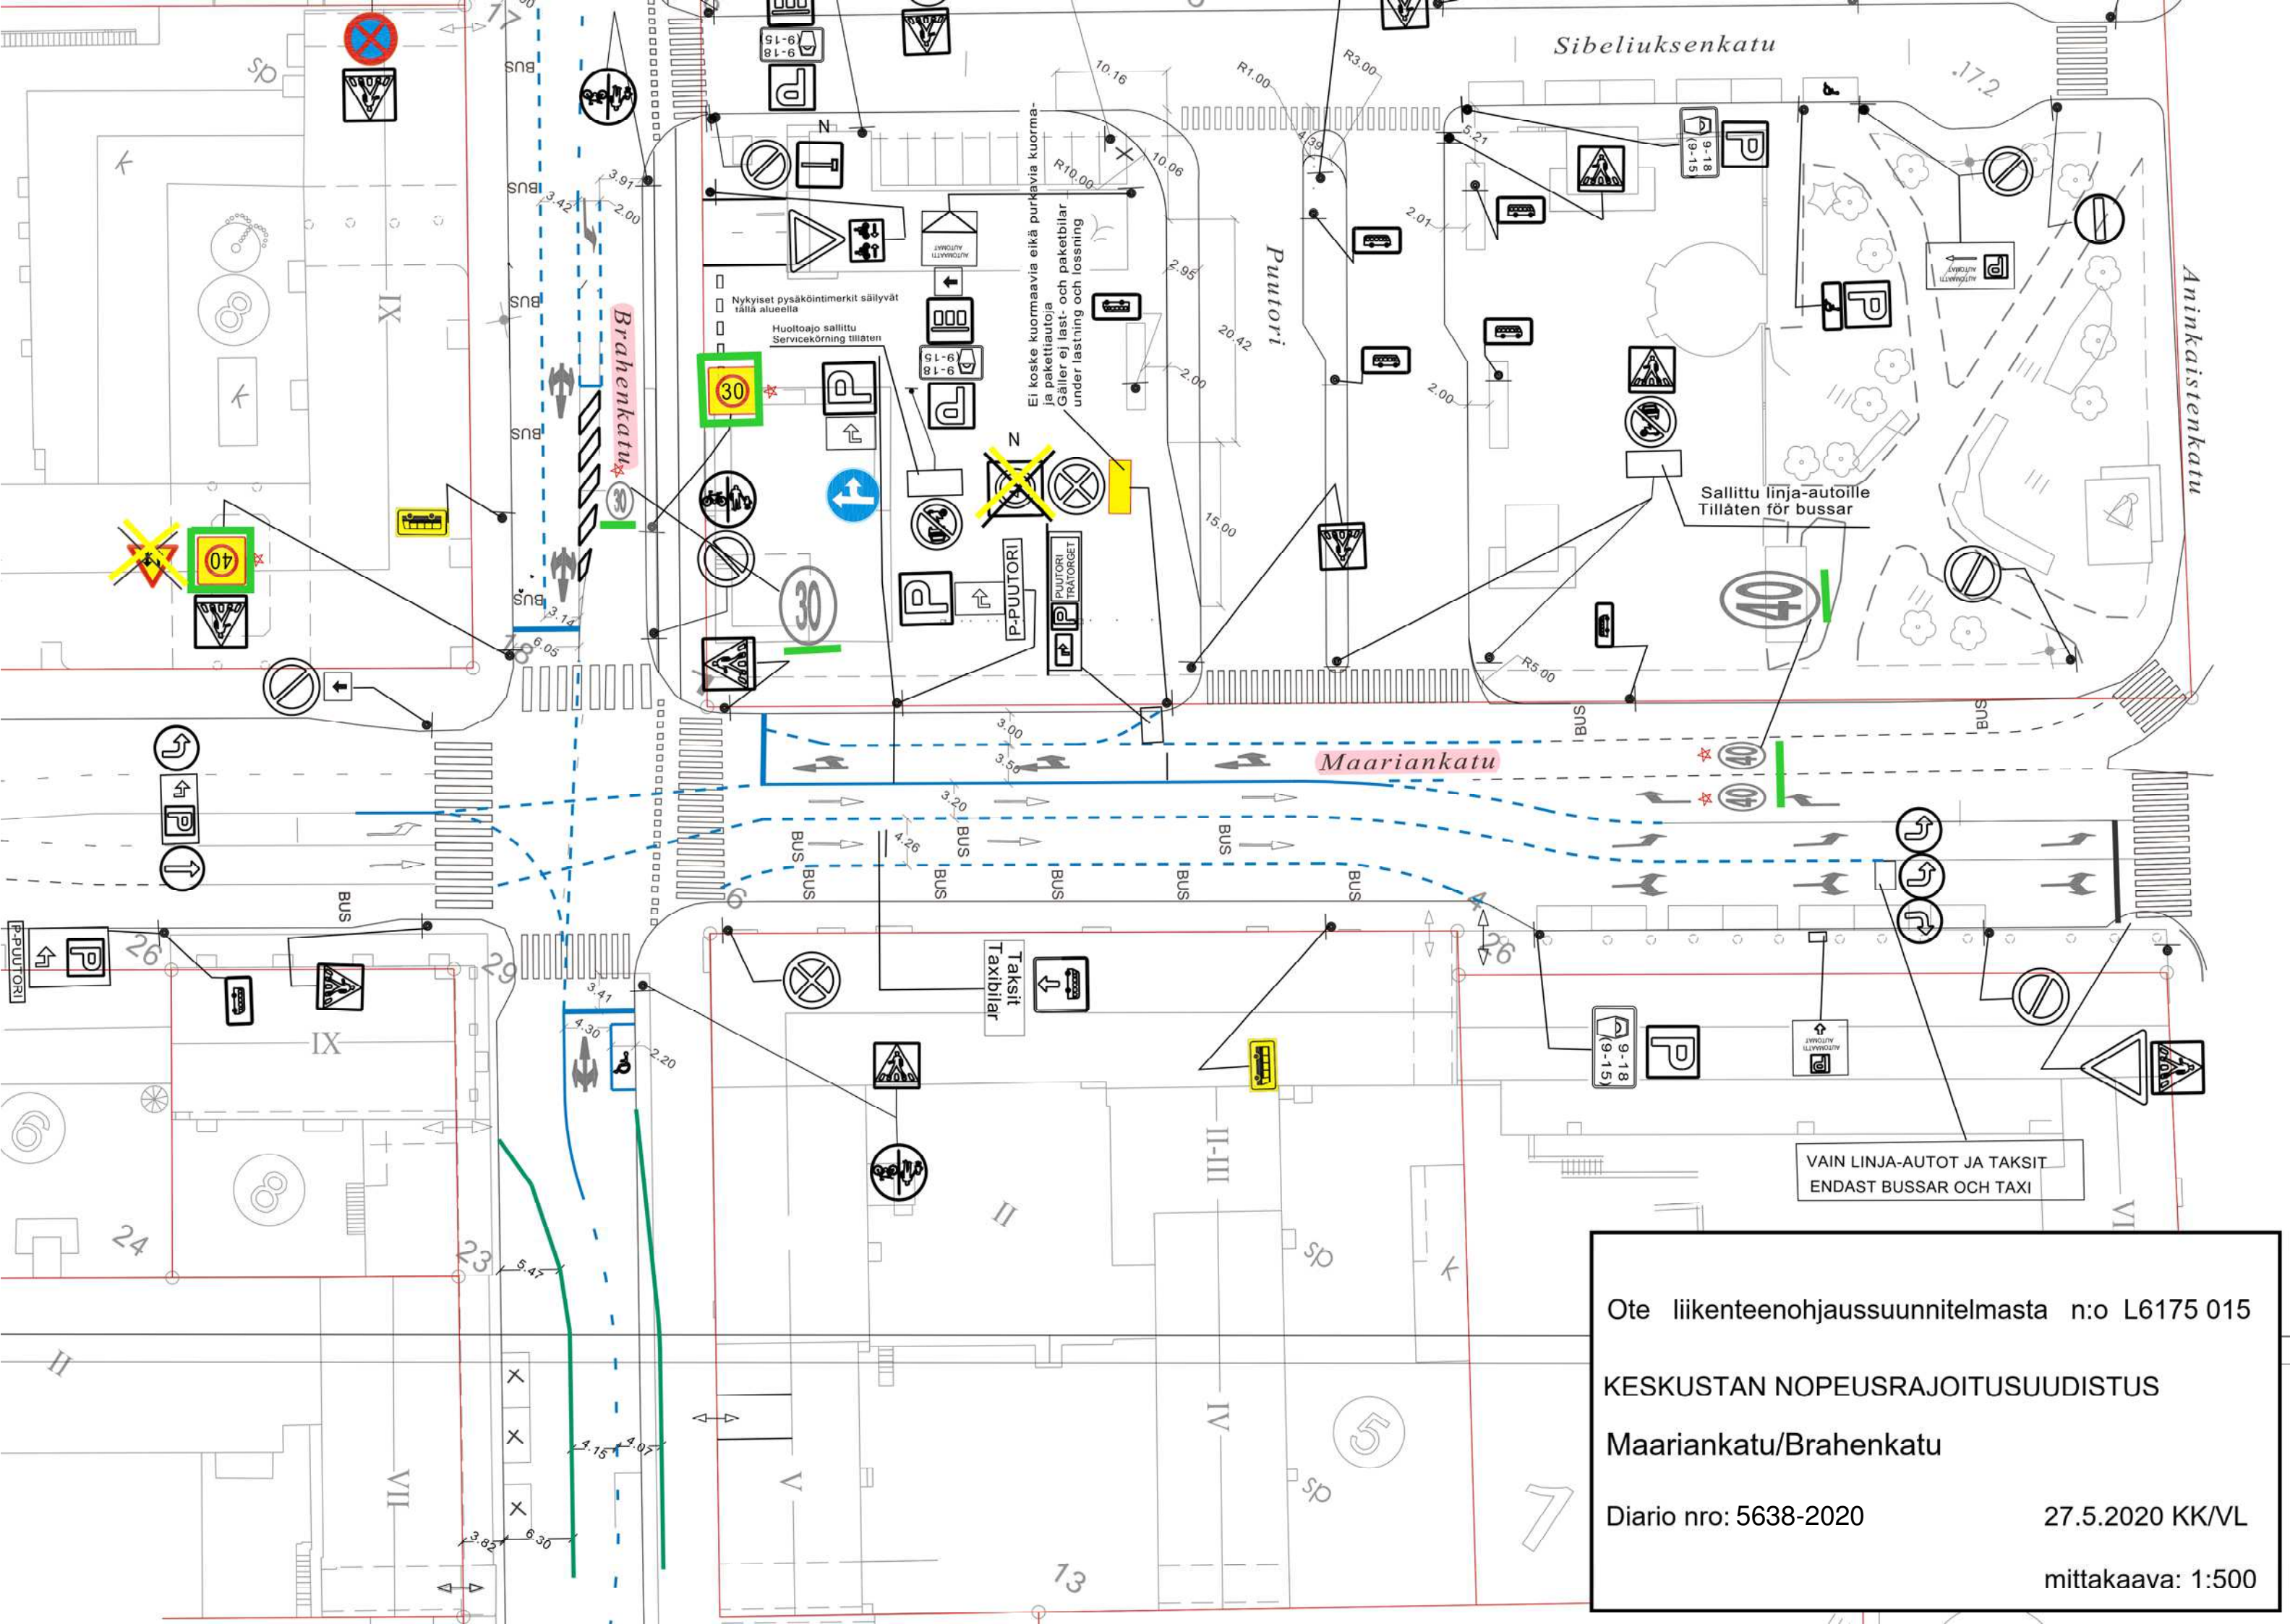

Ote liikenteenohjaussuunnitelmasta n:o L6175 015


KESKUSTAN NOPEUSRAJOITUSUUDISTUS

Maariankatu/Brahenkatu

Diario nro: 5638-2020

27.5.2020 KK/VL

mittakaava: 1:500

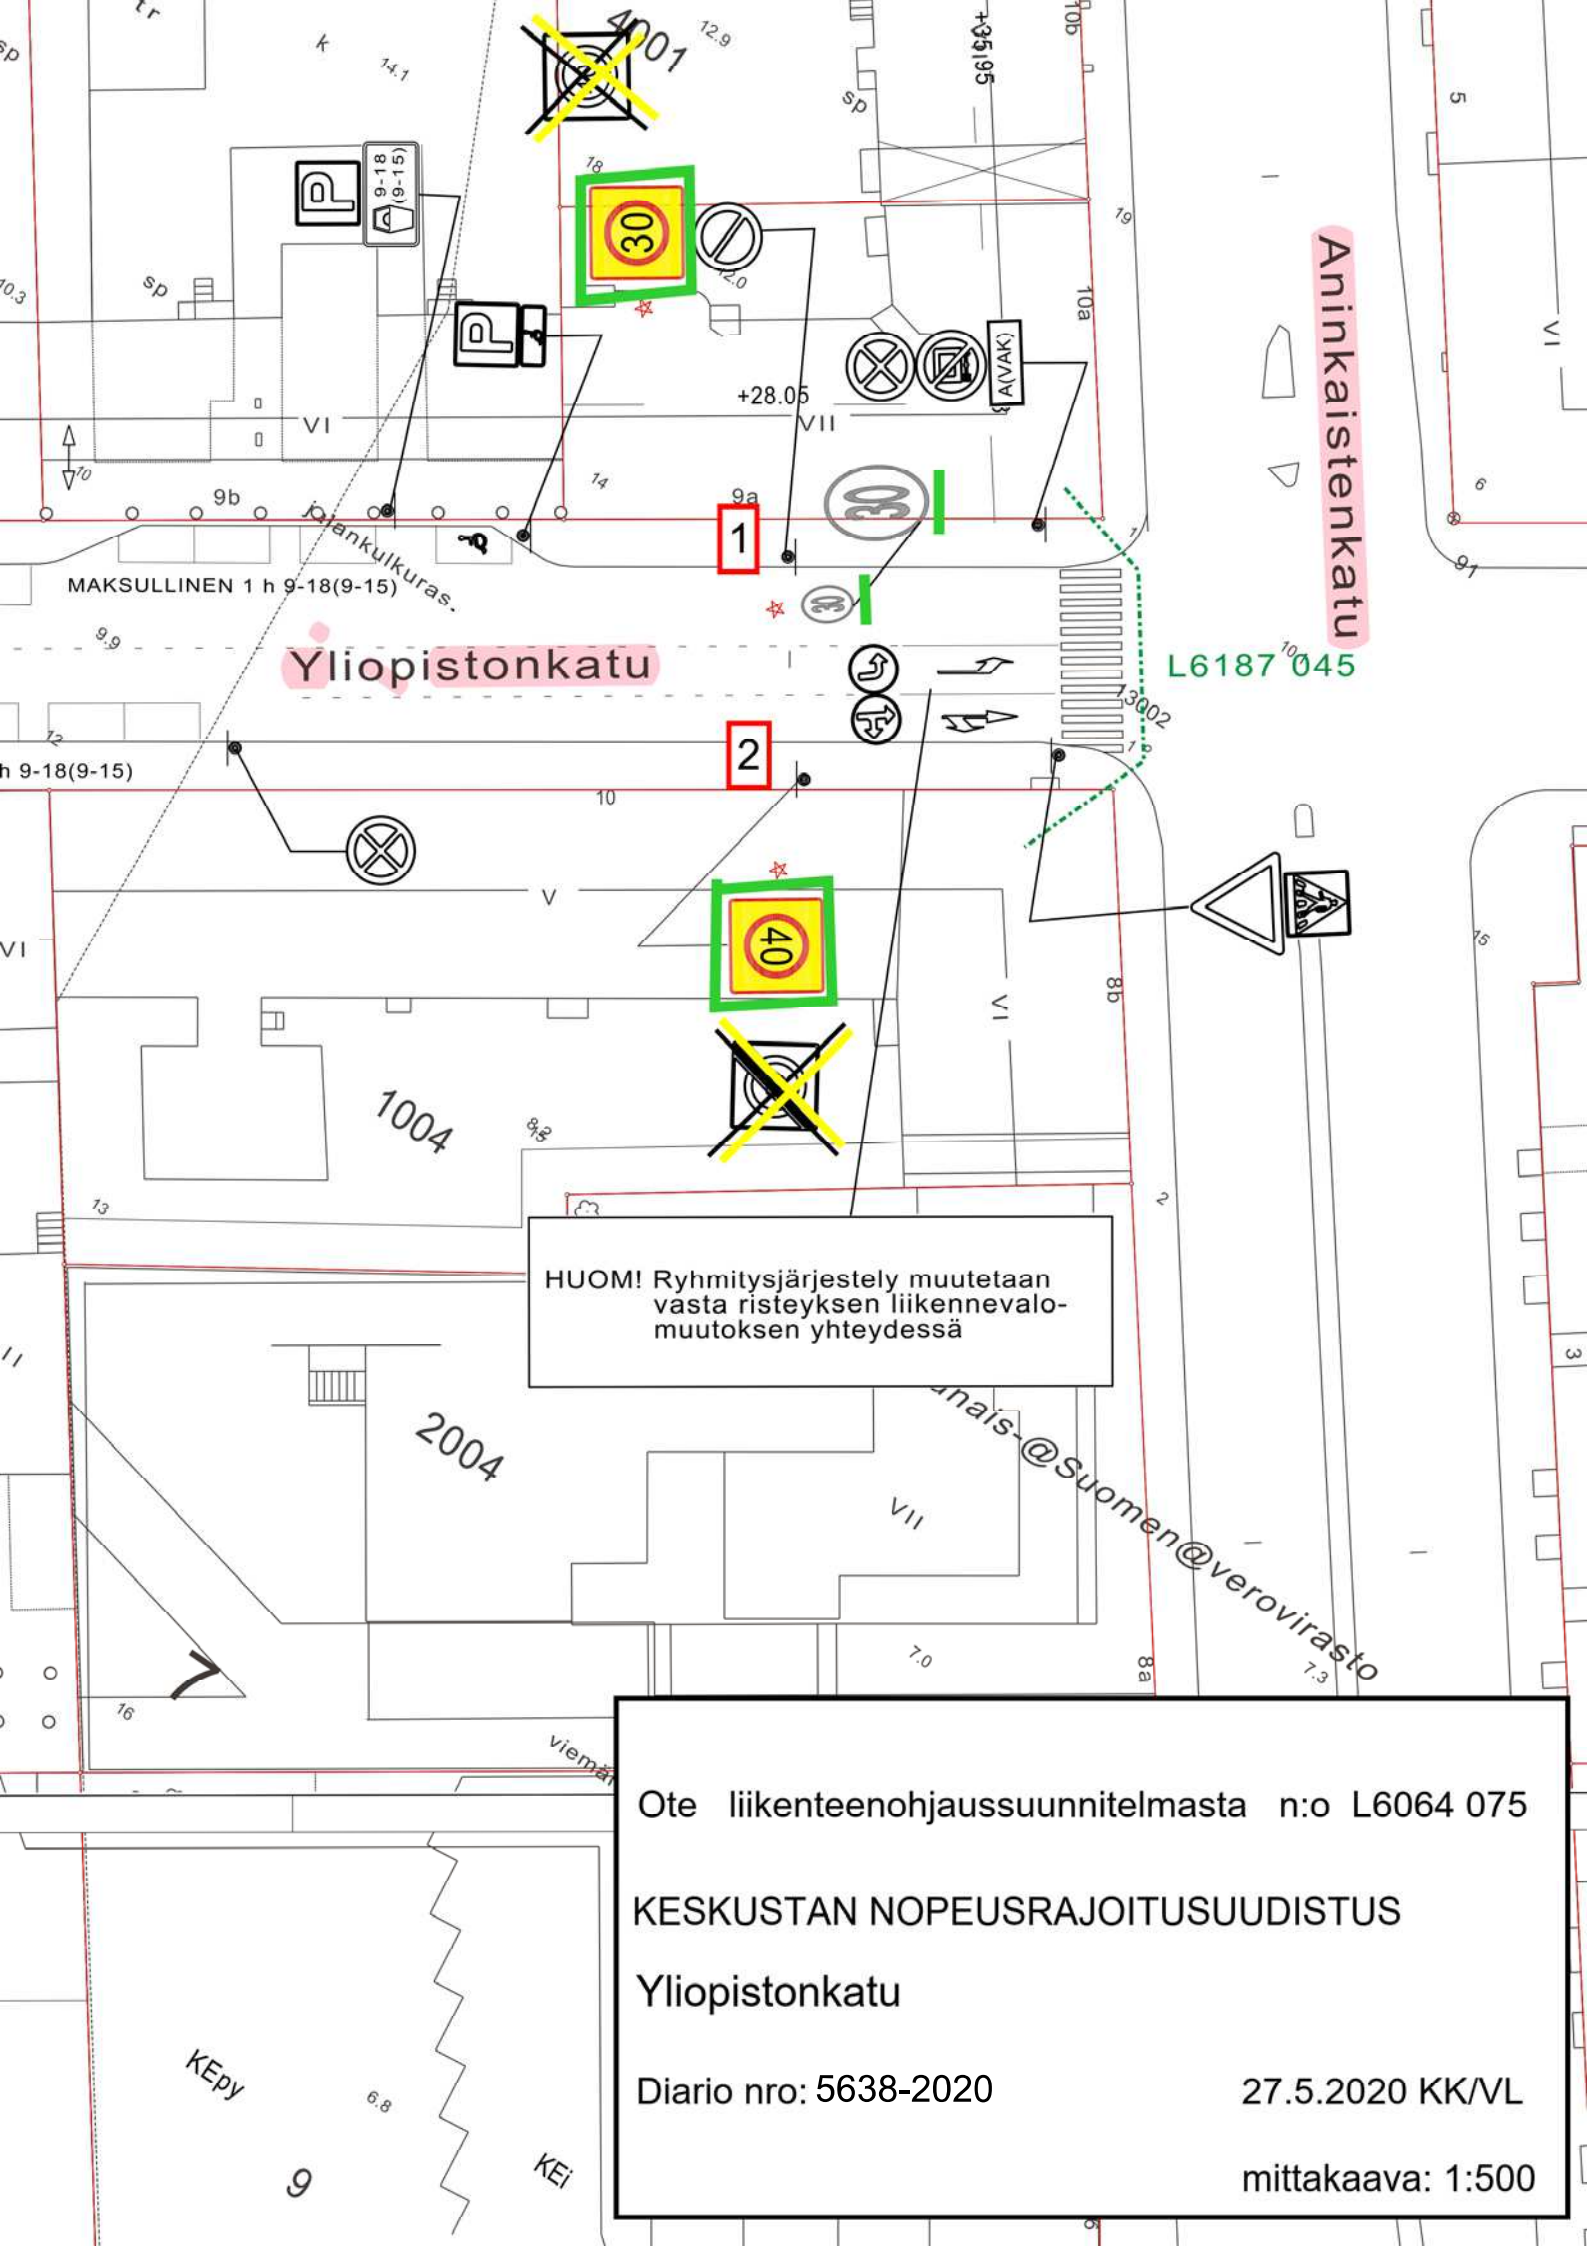


Aninkaistenkatu

Yliopistonkatu


L6187 045

HUOM! Ryhmitysjärjestely muutetaan
vasta risteyksen liikennevalo-
muutoksen yhteydessä

Ote liikenteenohjaussuunnitelmasta n:o L6064 075
 Keskustan Nopeusrajoitusuudistus
 Yliopistonkatu
 Diario nro: 5638-2020 27.5.2020 KK/VL
 mittakaava: 1:500

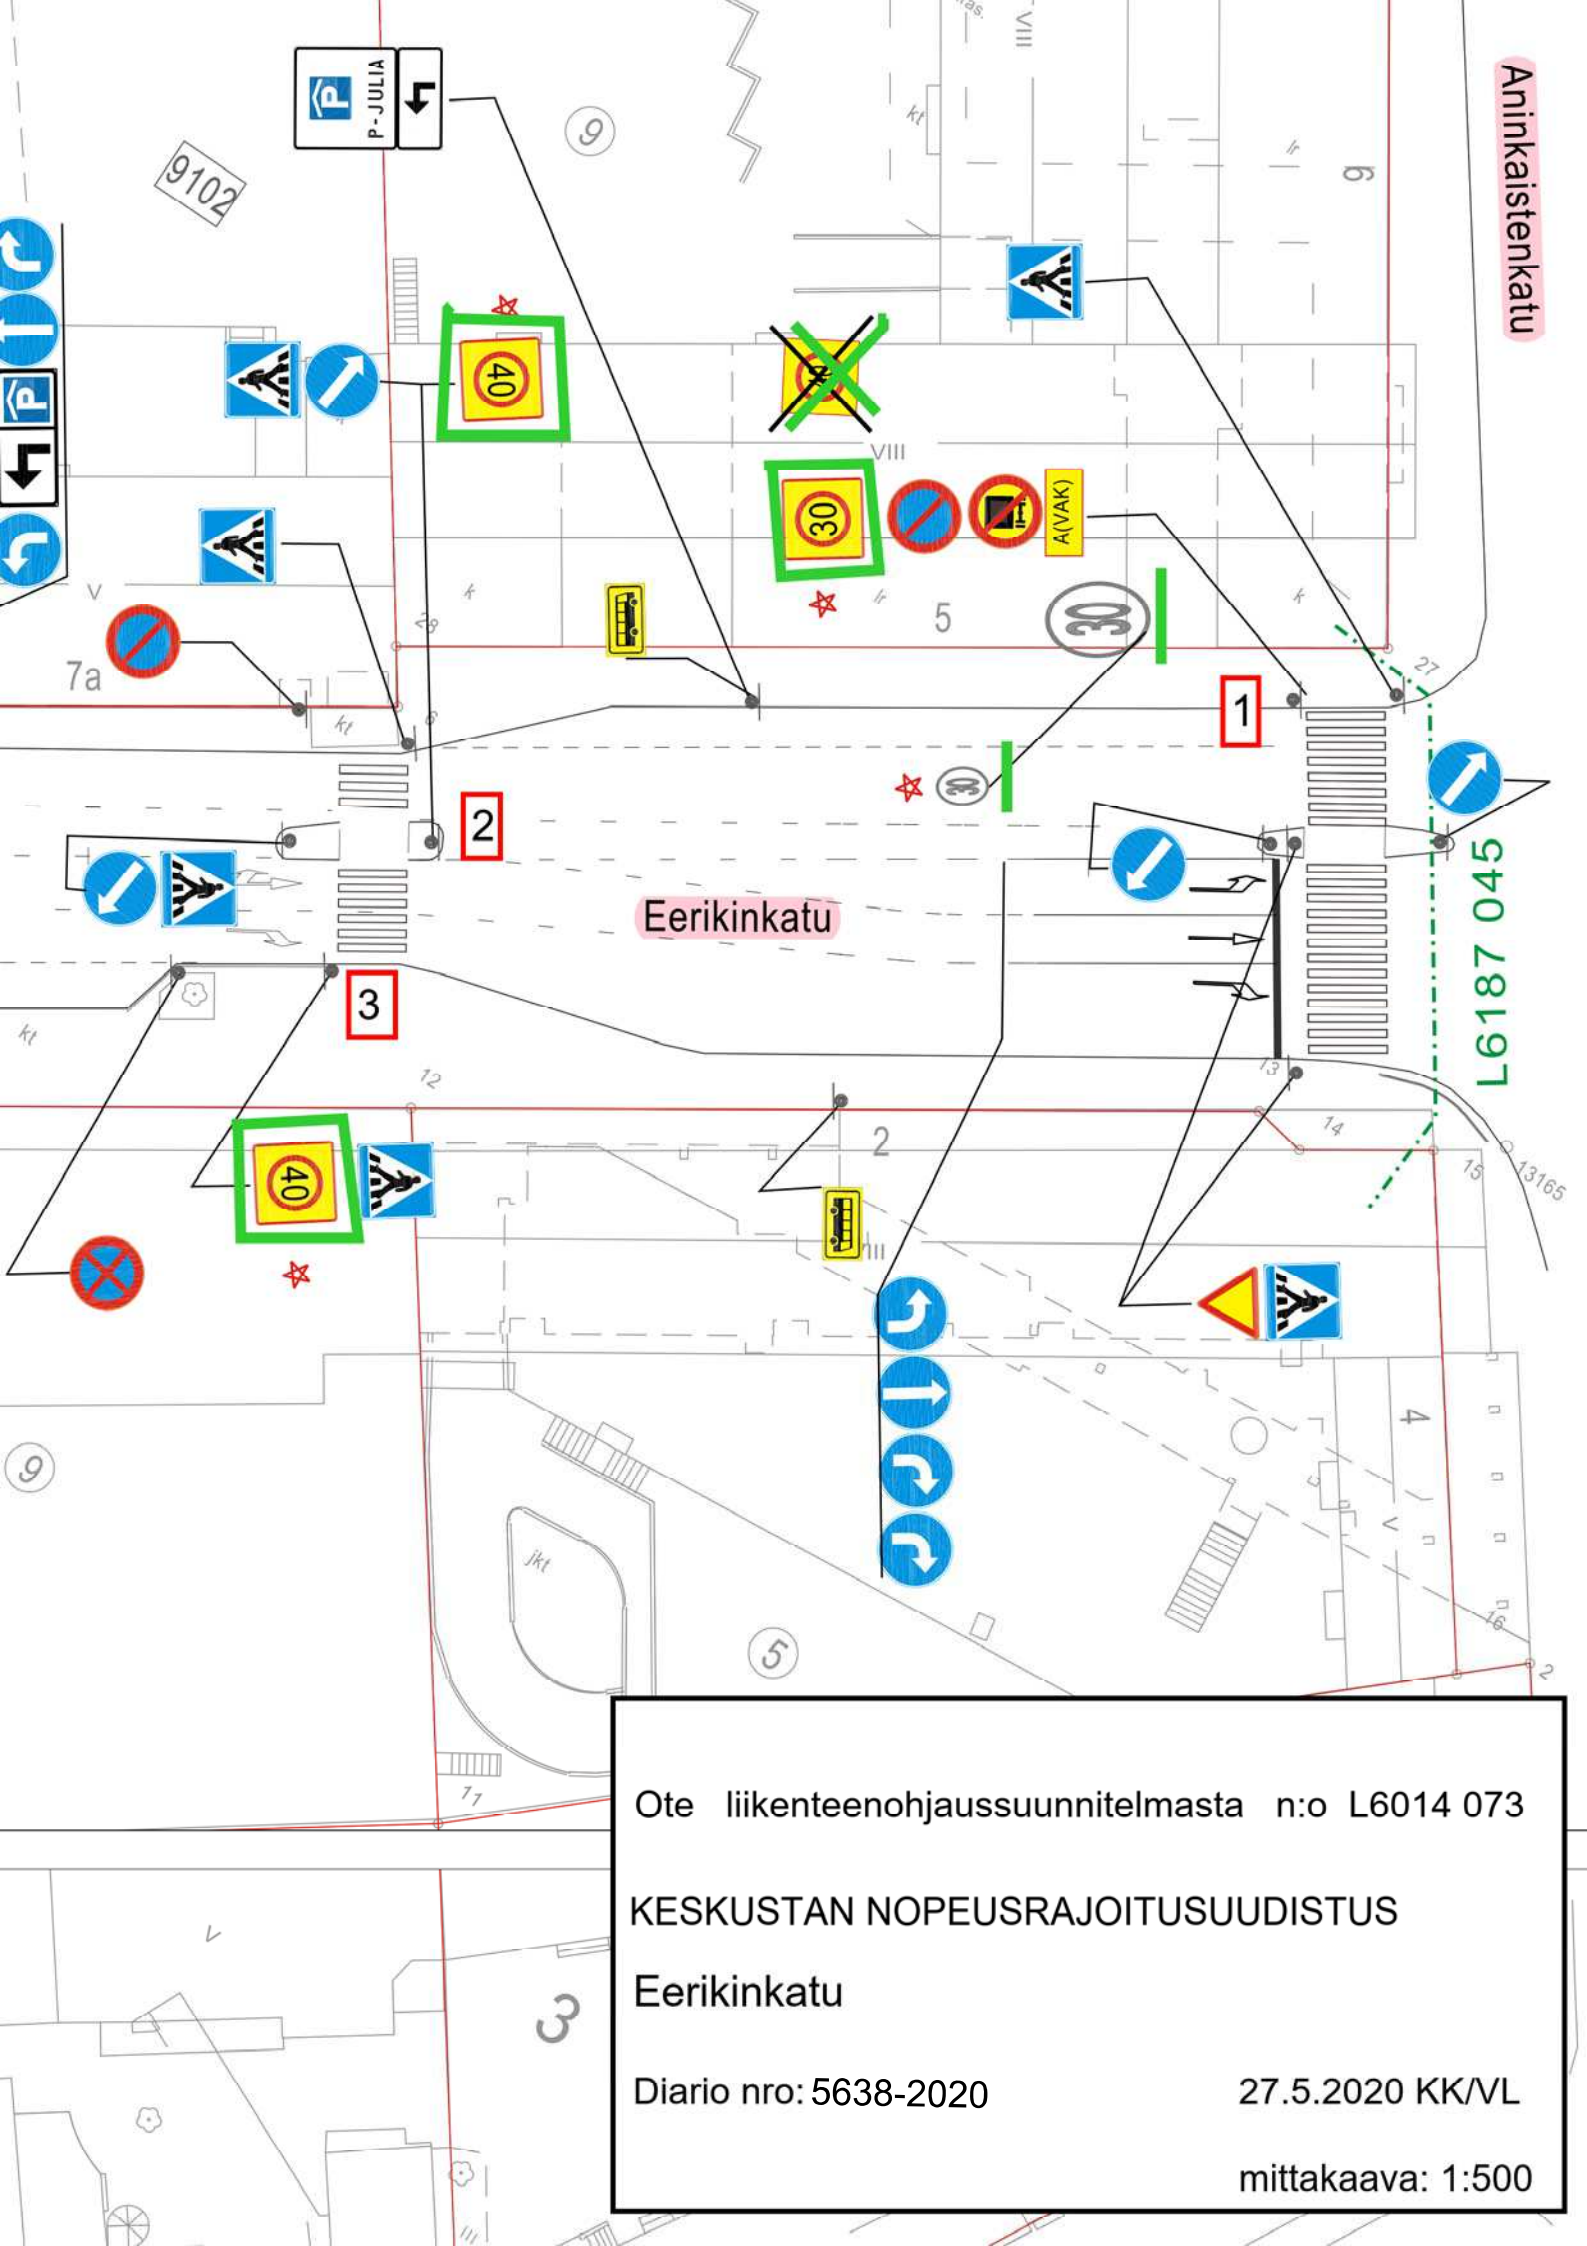

Ote liikenteenohjaussuunnitelmasta n:o L6014 073
KESKUSTAN NOPEUSRAJOITUSUUDISTUS
Eerikinkatu
Diario nro: 5638-2020
27.5.2020 KK/VL
mittakaava: 1:500

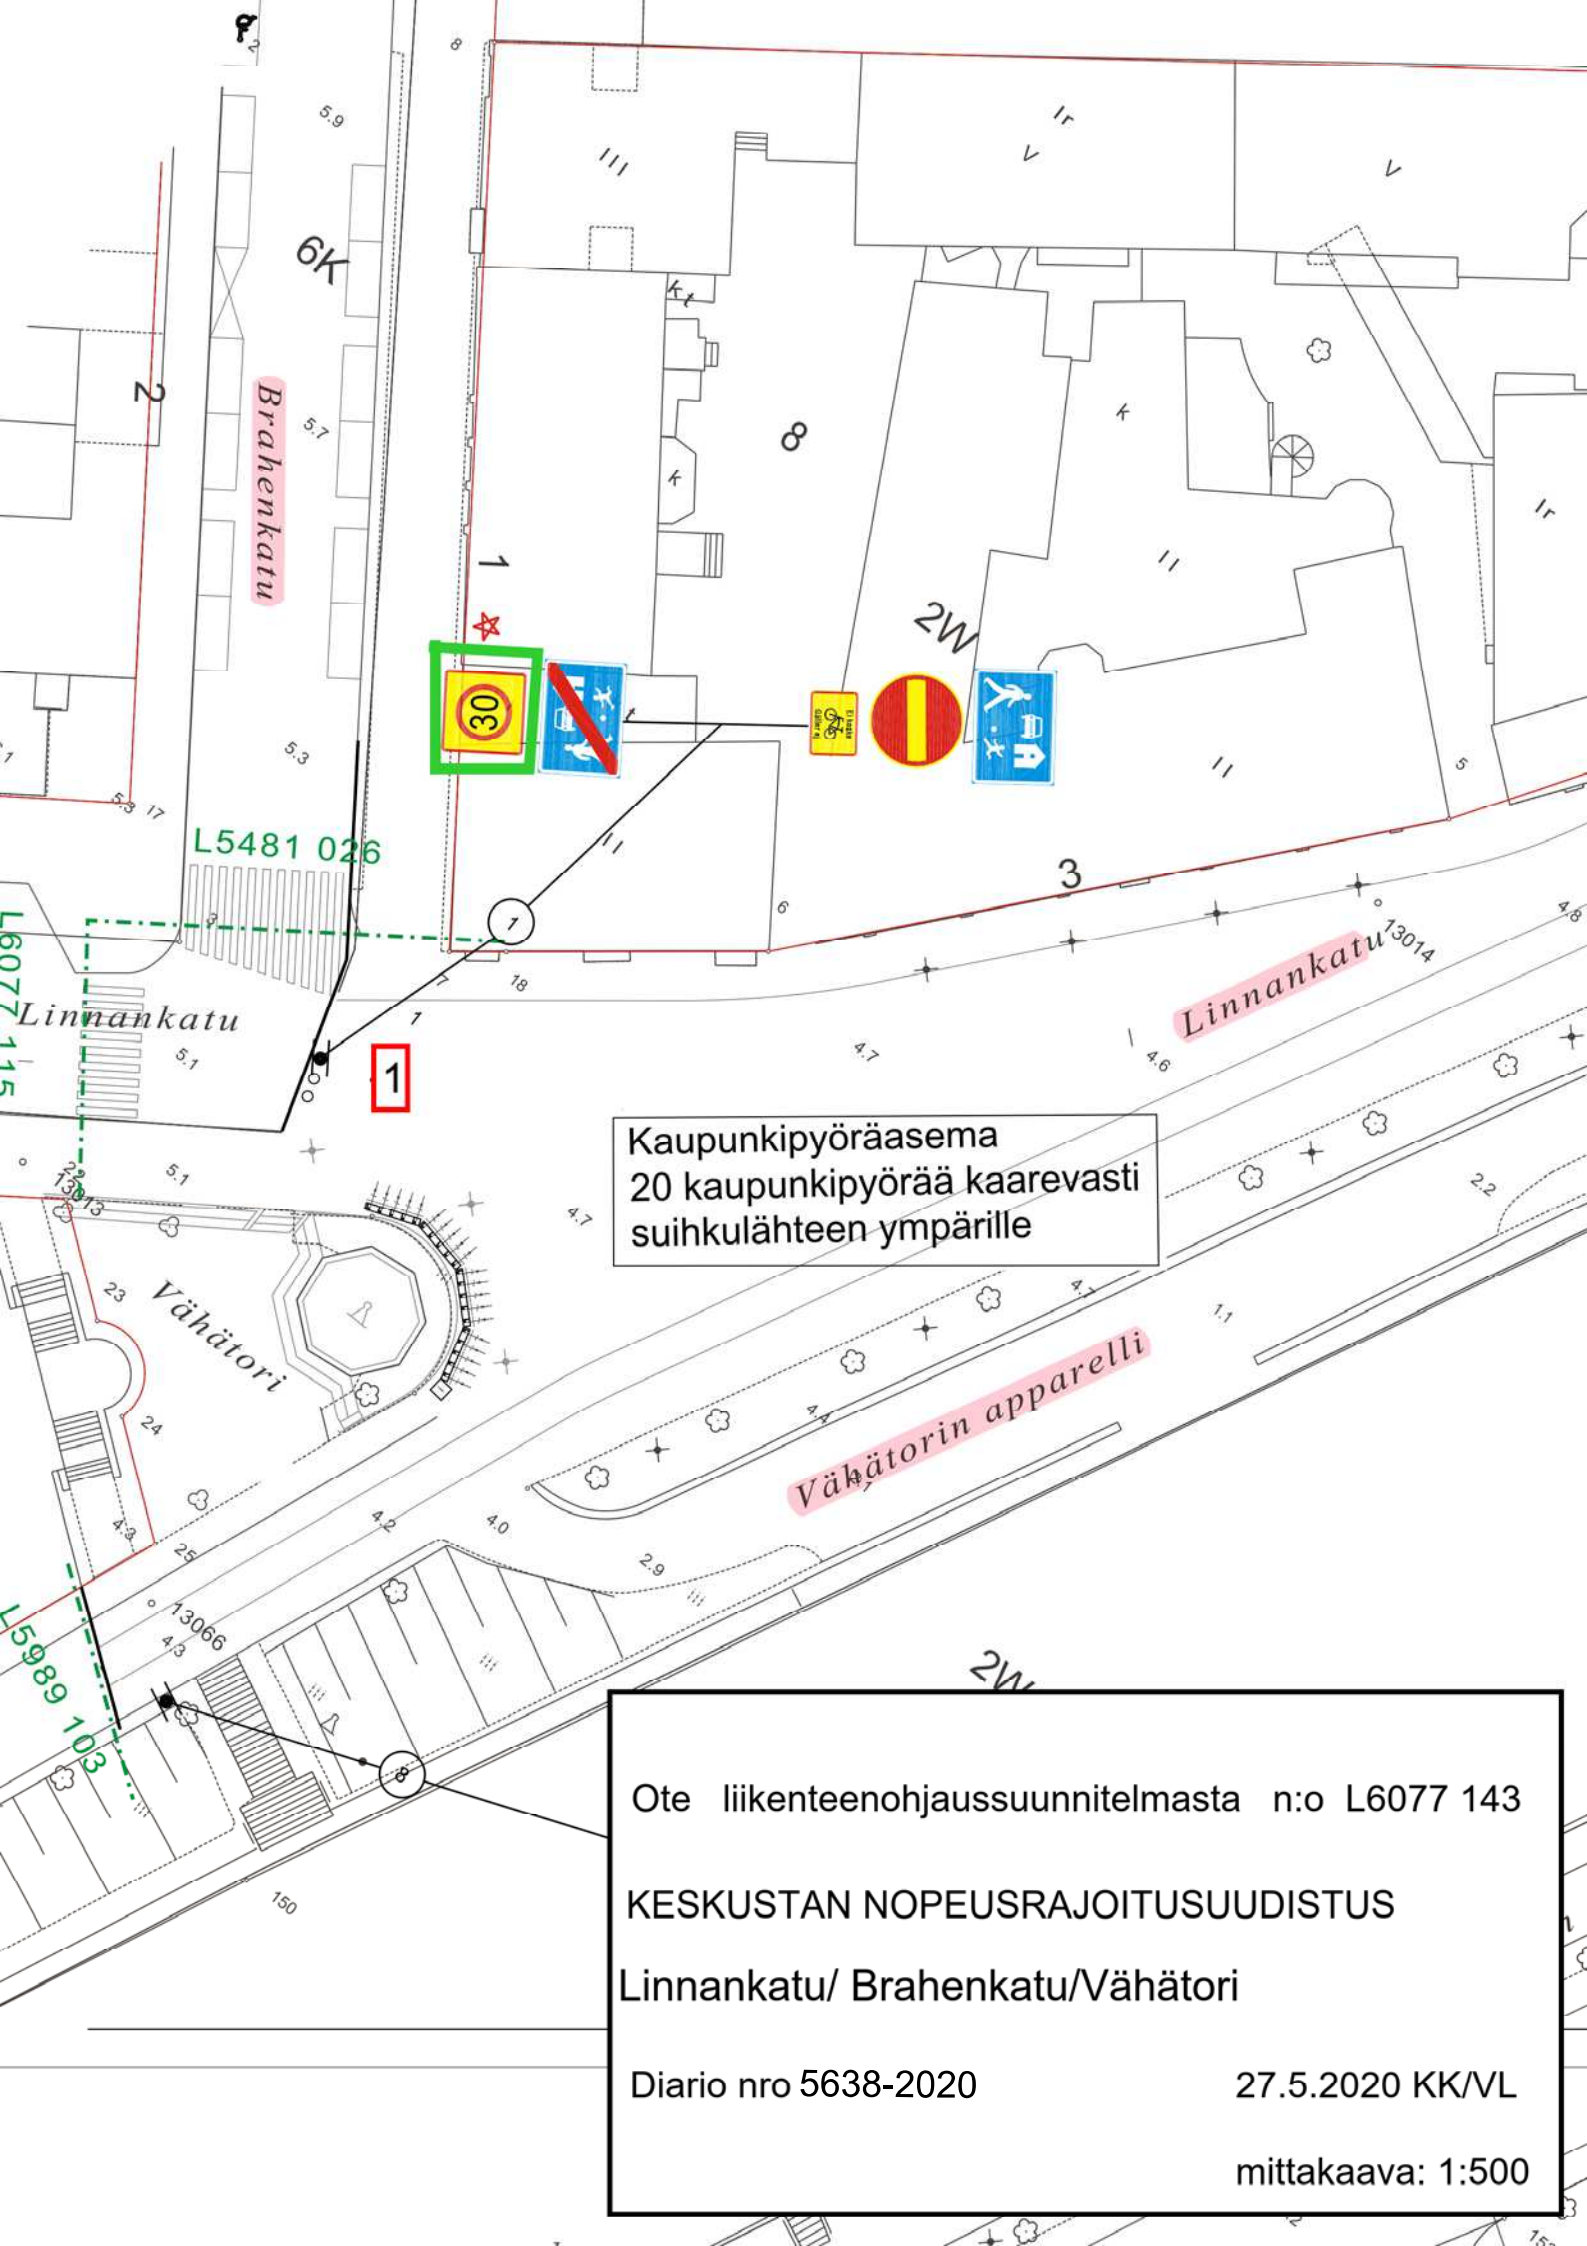

Kaupunkipyöräasema
20 kaupunkipyörää kaarevasti
suihkulähteen ympärille

Ote liikenteenohjaussuunnitelmasta n:o L6077 143
KESKUSTAN NOPEUSRAJOITUSUUDISTUS
Linnankatu/ Brahenkatu/Vähätori
Diario nro 5638-2020
27.5.2020 KK/VL
mittakaava: 1:500