

MUUT KUIN ESITETYT LIIKENNEMERKIT JA AJORATAMERKINNÄT
POISTETAAN VAHVISTUSRAJAN SISÄPUOLISELTA ALUEELTA
LUKUUN OTTAMATTA OLEMASSA OLEVIA VIITOITUS- JA OPASTUSLAITTEITA

★ =uusi

HYVÄKSYNYT: YKV/suunnittelupäällikkö 3.7.2003 §82
VIRAN PUOLESTA: Heikki Nieminen

KAUPUNGINOSA: VII
ASEMAKAAVA VAHVISTETTU:
KATULUOKKA:

HYVÄKSYNYT MYÖS:

KORVAA PIIRUSTUKSEN: L 42/83
KORVAA OSITTAIN PIIRUSTUKSEN: L 33/95, L 148/84, L 6111 031, L 6481 059

KORVATTU PIIRUSTUKSELLA:
KORVATTU OSITTAIN PIIRUSTUKSELLA:

Nopeusrajoitusmuutos

Suojatiemerkin lisäys ja siirto
VAARALLISTEN AINEIDEN KULJ.KIELLON LISÄKILPI
MUUTOS TAI TÄYDENNYS

27.5.2020 VL Lpi 5638-2020

3.7.2013 TO TV
23.11.2004 VL KK
PÄÄVÄYS SUUNNIT. D:o nro

Kilajk.9.8.2013§24
YKV 13.12.04 §182
HYV. D:o nro

TURUN KAUPUNGIN YMPÄRISTÖ- JA KAAVOITUSVIRASTO

SUUNNITTELUKOHDE




LINNANKATU 34
20100 TURKU
PUH 02-2624 111
FAX 02-2624 208


KOHDE KÄSITYÖLÄISKATU
välillä Ratapihankatu-Läntinen
Pitkäkatu

SISÄLTÖ

LIIKENNESUUNNITELMA

SUUNNITTELUJAMOMENTTI	PIIRTÄJÄ VL	TARKASTANUT	GEOTEKN. TARKAST.	MITTAAVA	D:o nro
1.7.2003				1:500	
PAIVÄYS	SUUNNITTELUKOHDE	PIIRUSTUSNUMERO		MUUTOS	
	Heikki Nieminen	L 5951 036			

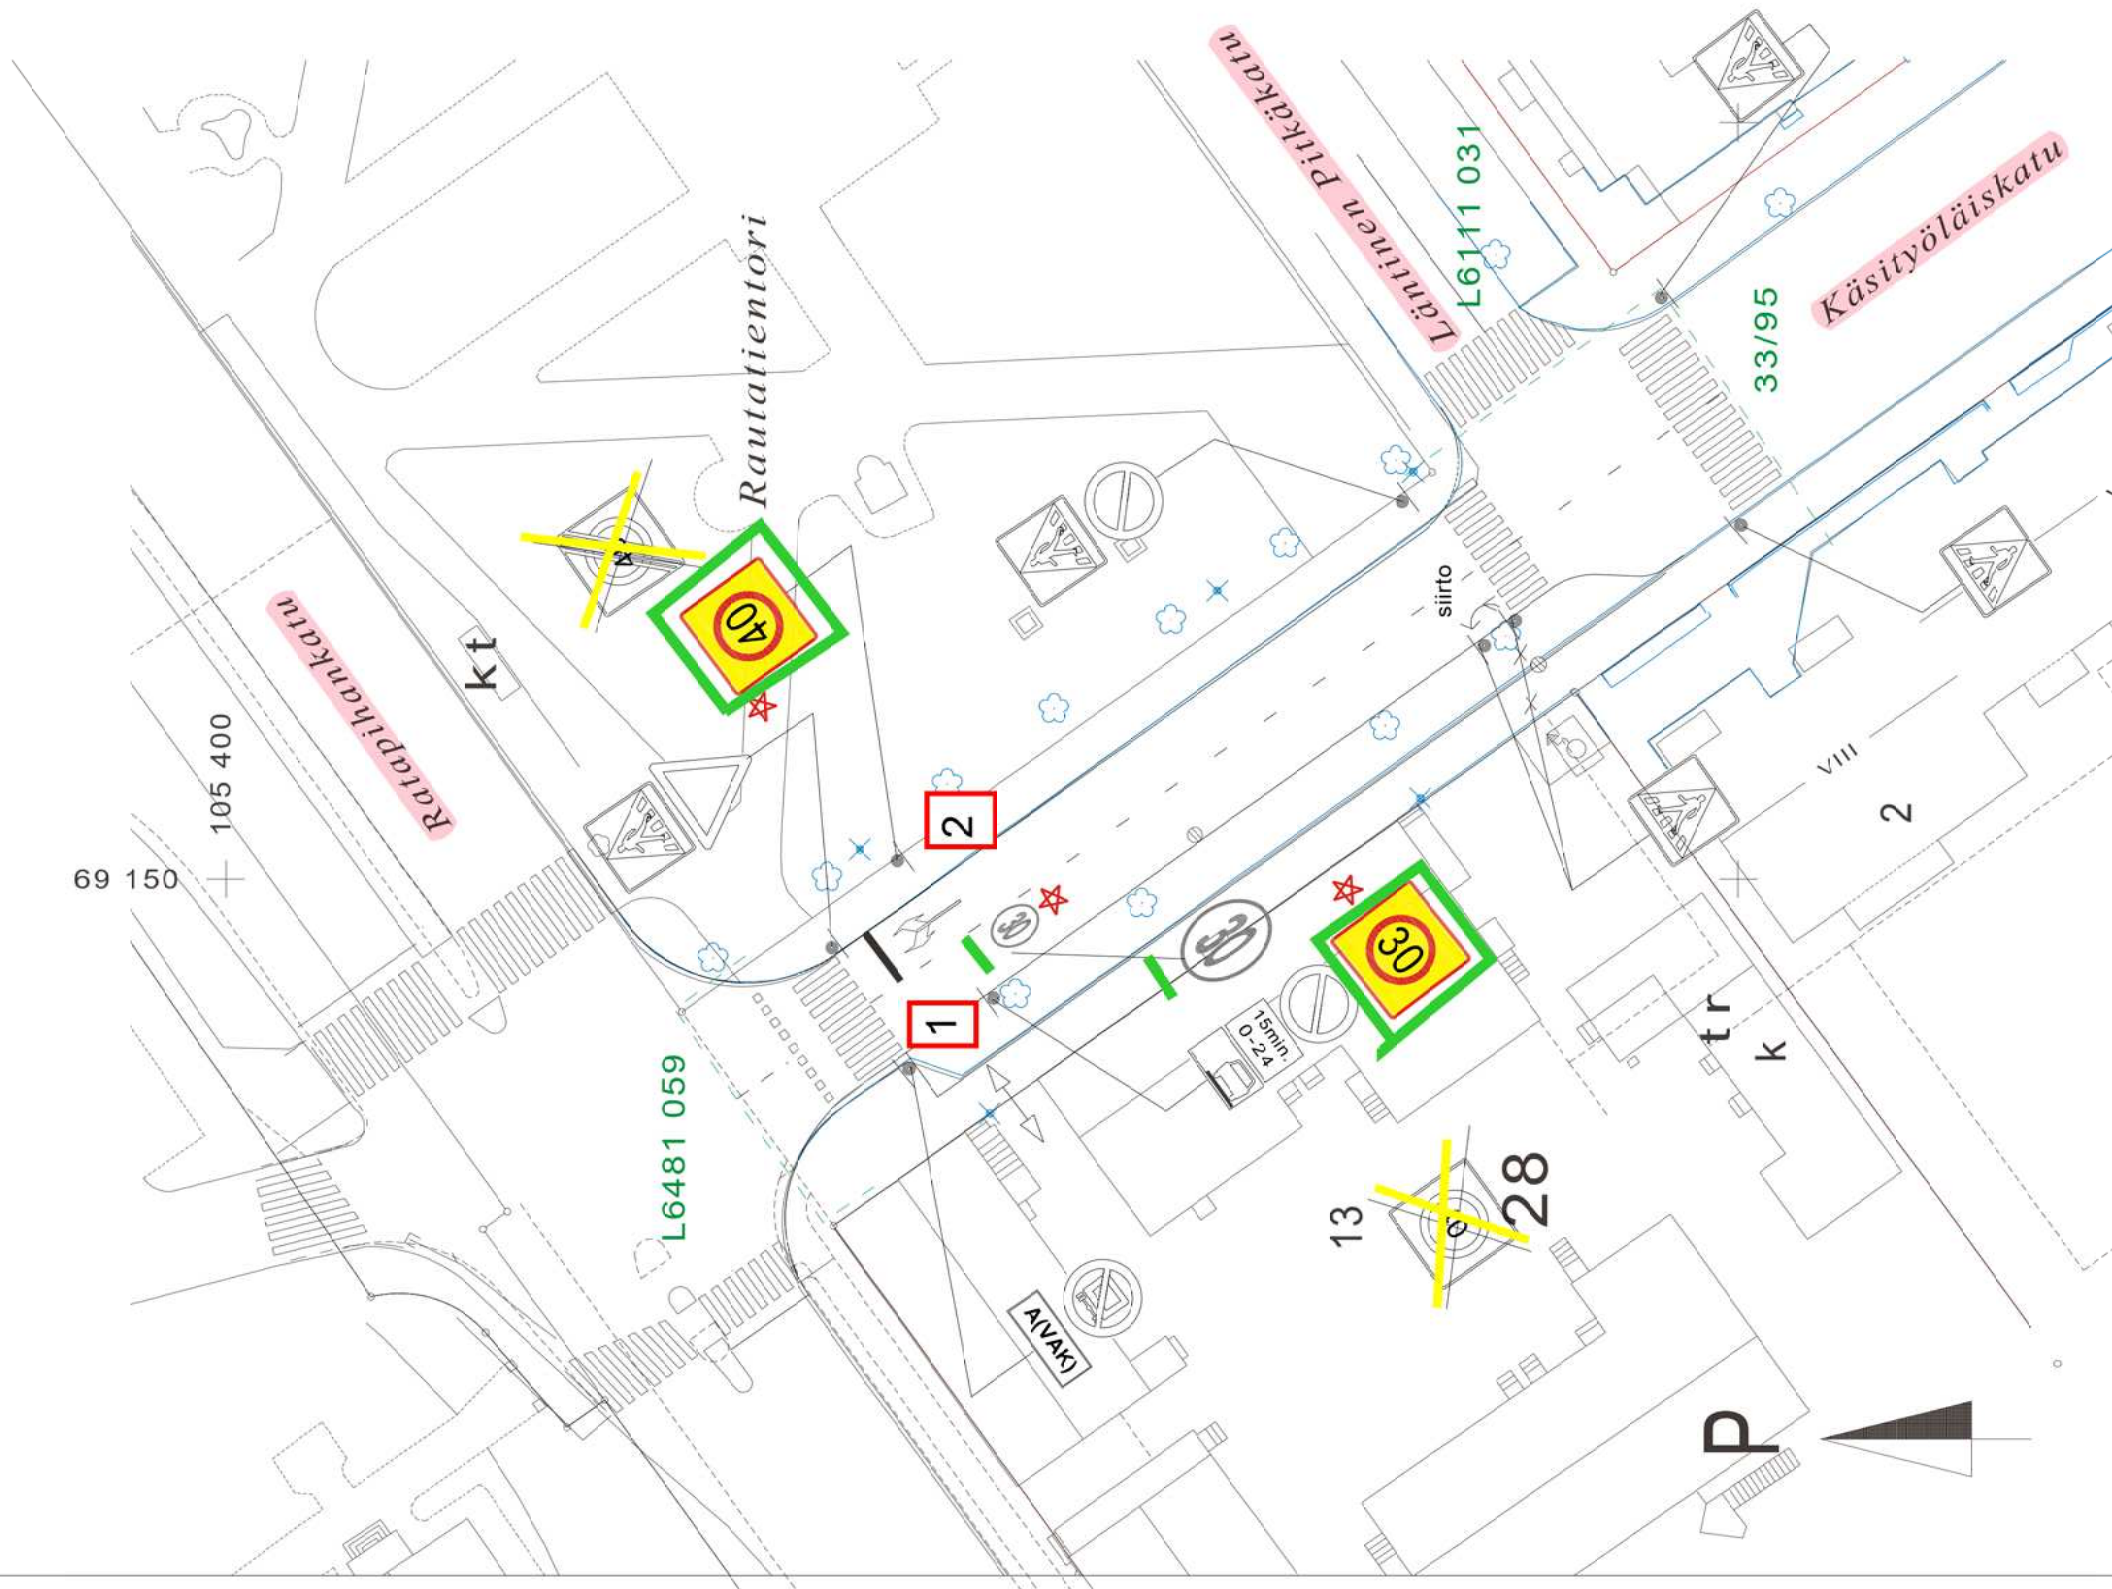

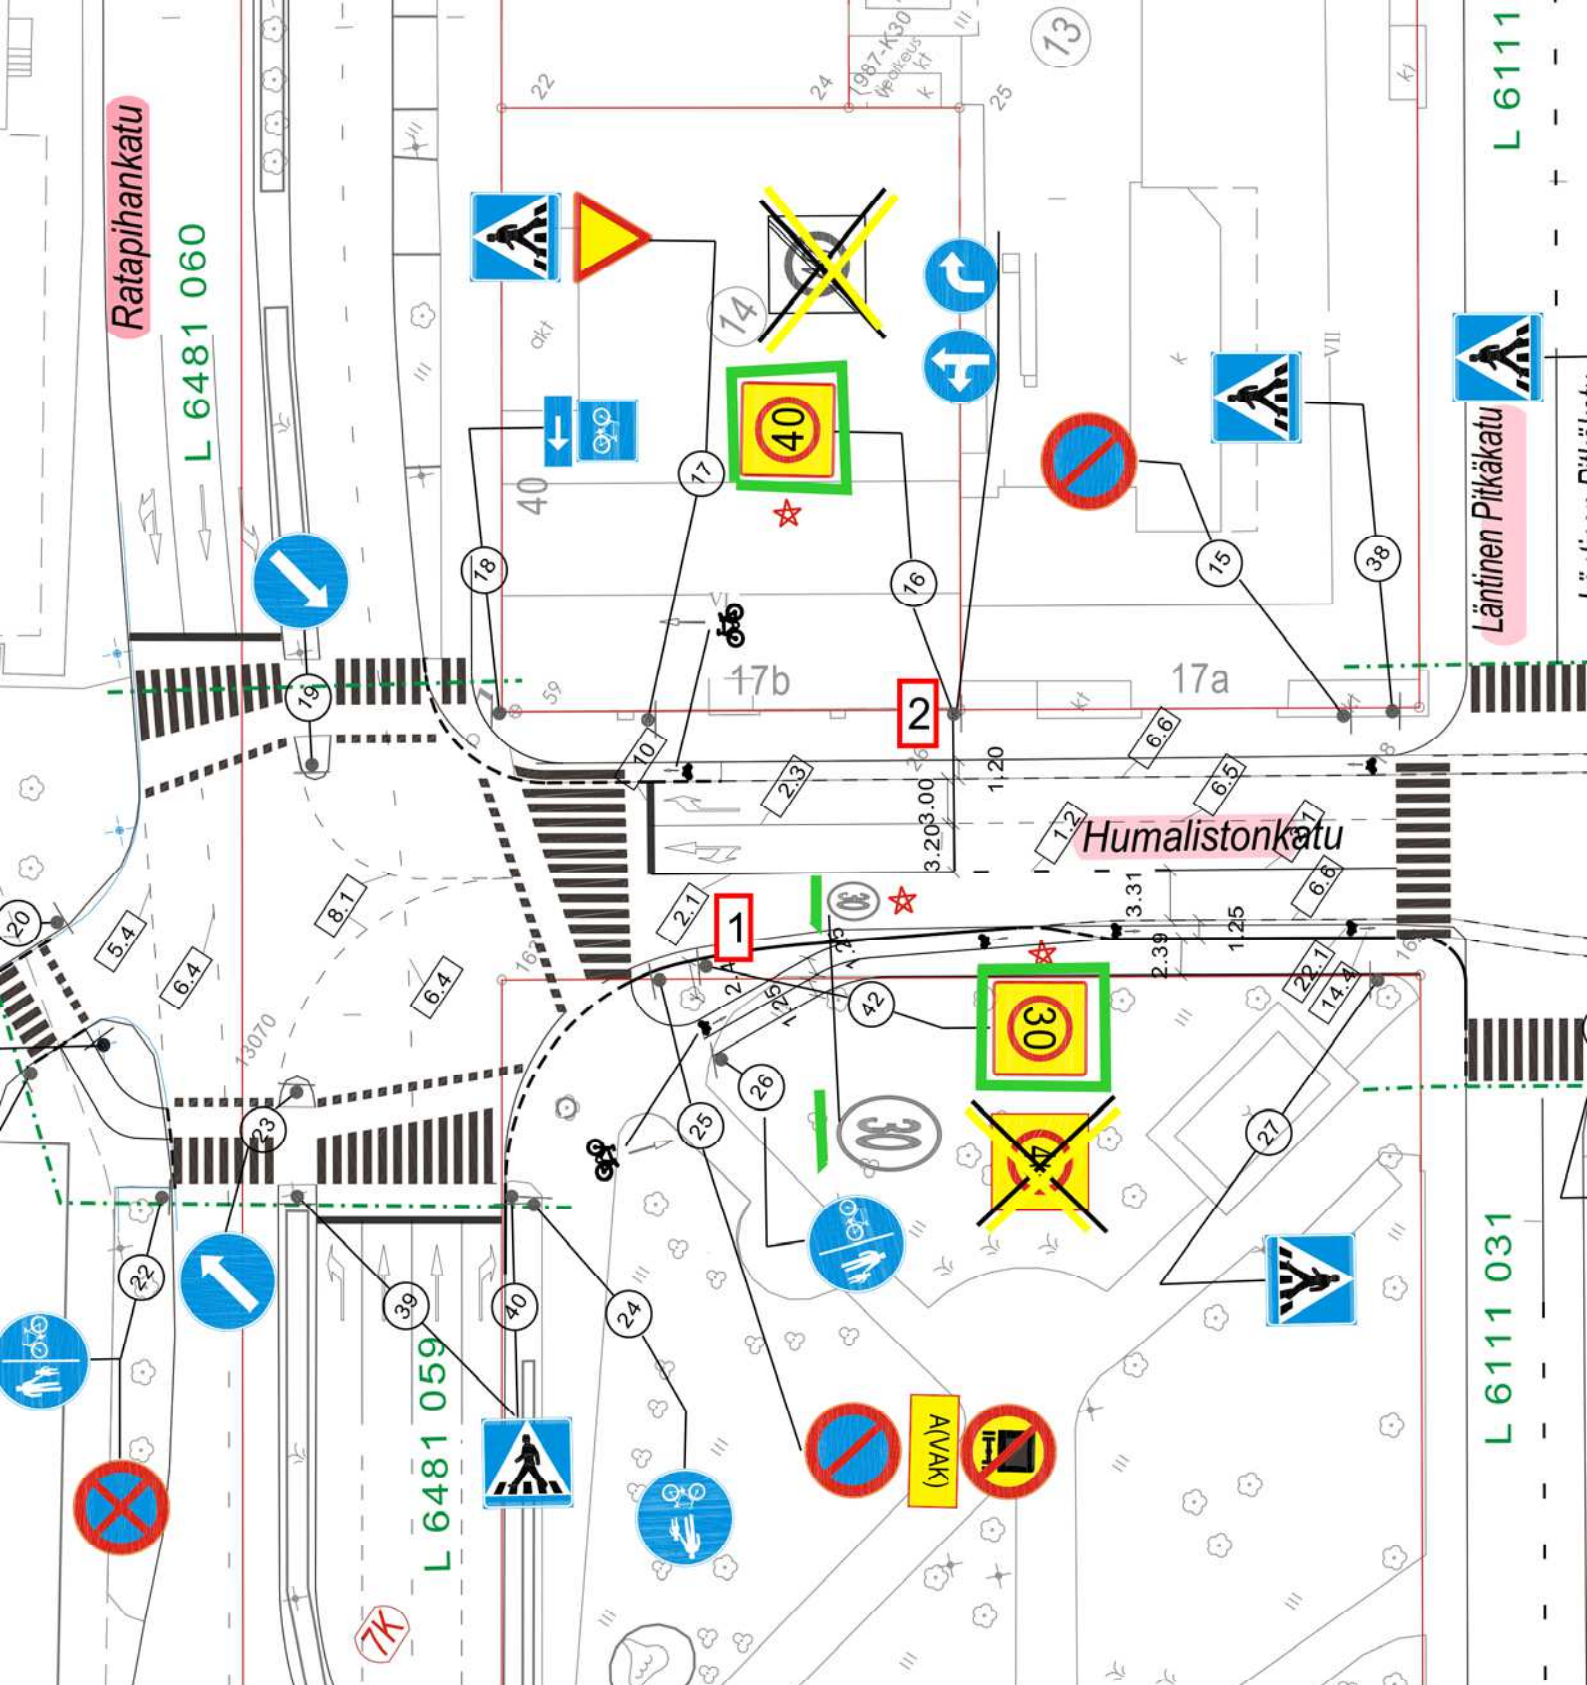

Ote liikenteenohjaussuunnitelmasta n:o L4920 035/B


KESKUSTAN NOPEUSRAJOITUSUUDISTUS

Humalistonkatu

Diario nro: 5638-2020

27.5.2020 KK/VL

mittakaava: 1:500

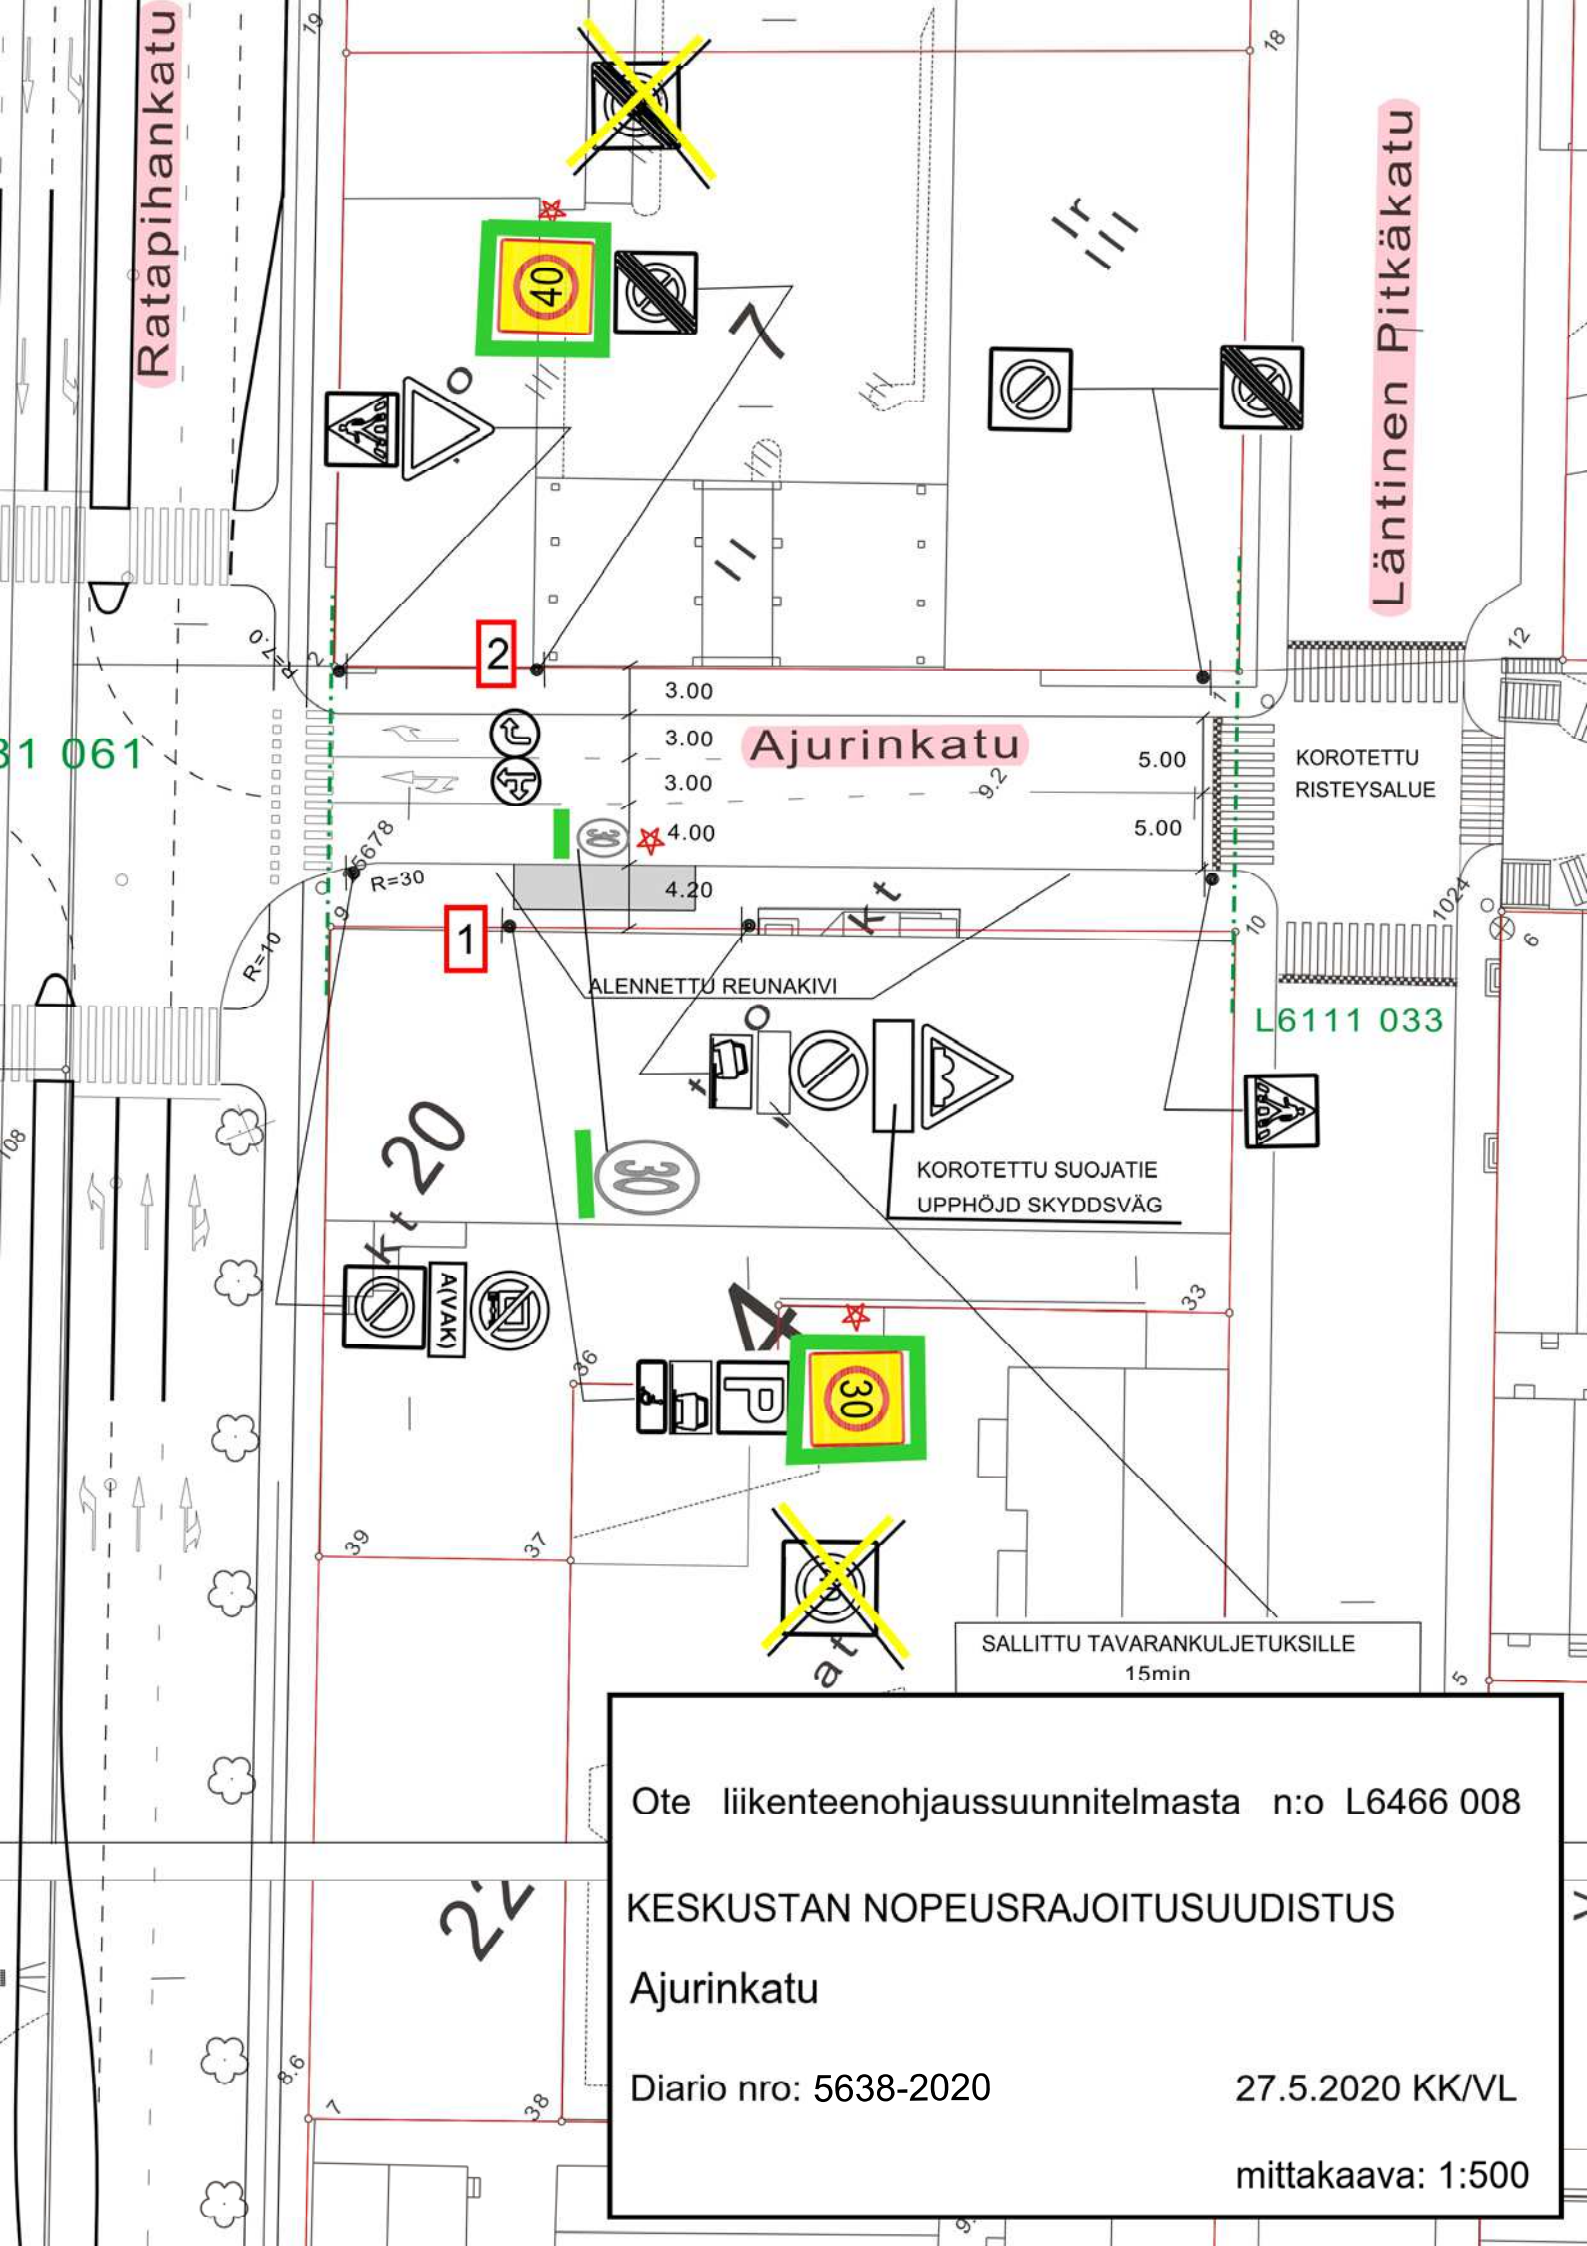

Ote liikenteenohjaussuunnitelmasta n:o L6466 008


KESKUSTAN NOPEUSRAJOITUSUUDISTUS

Ajurinkatu

Diario nro: 5638-2020

27.5.2020 KK/VL

mittakaava: 1:500

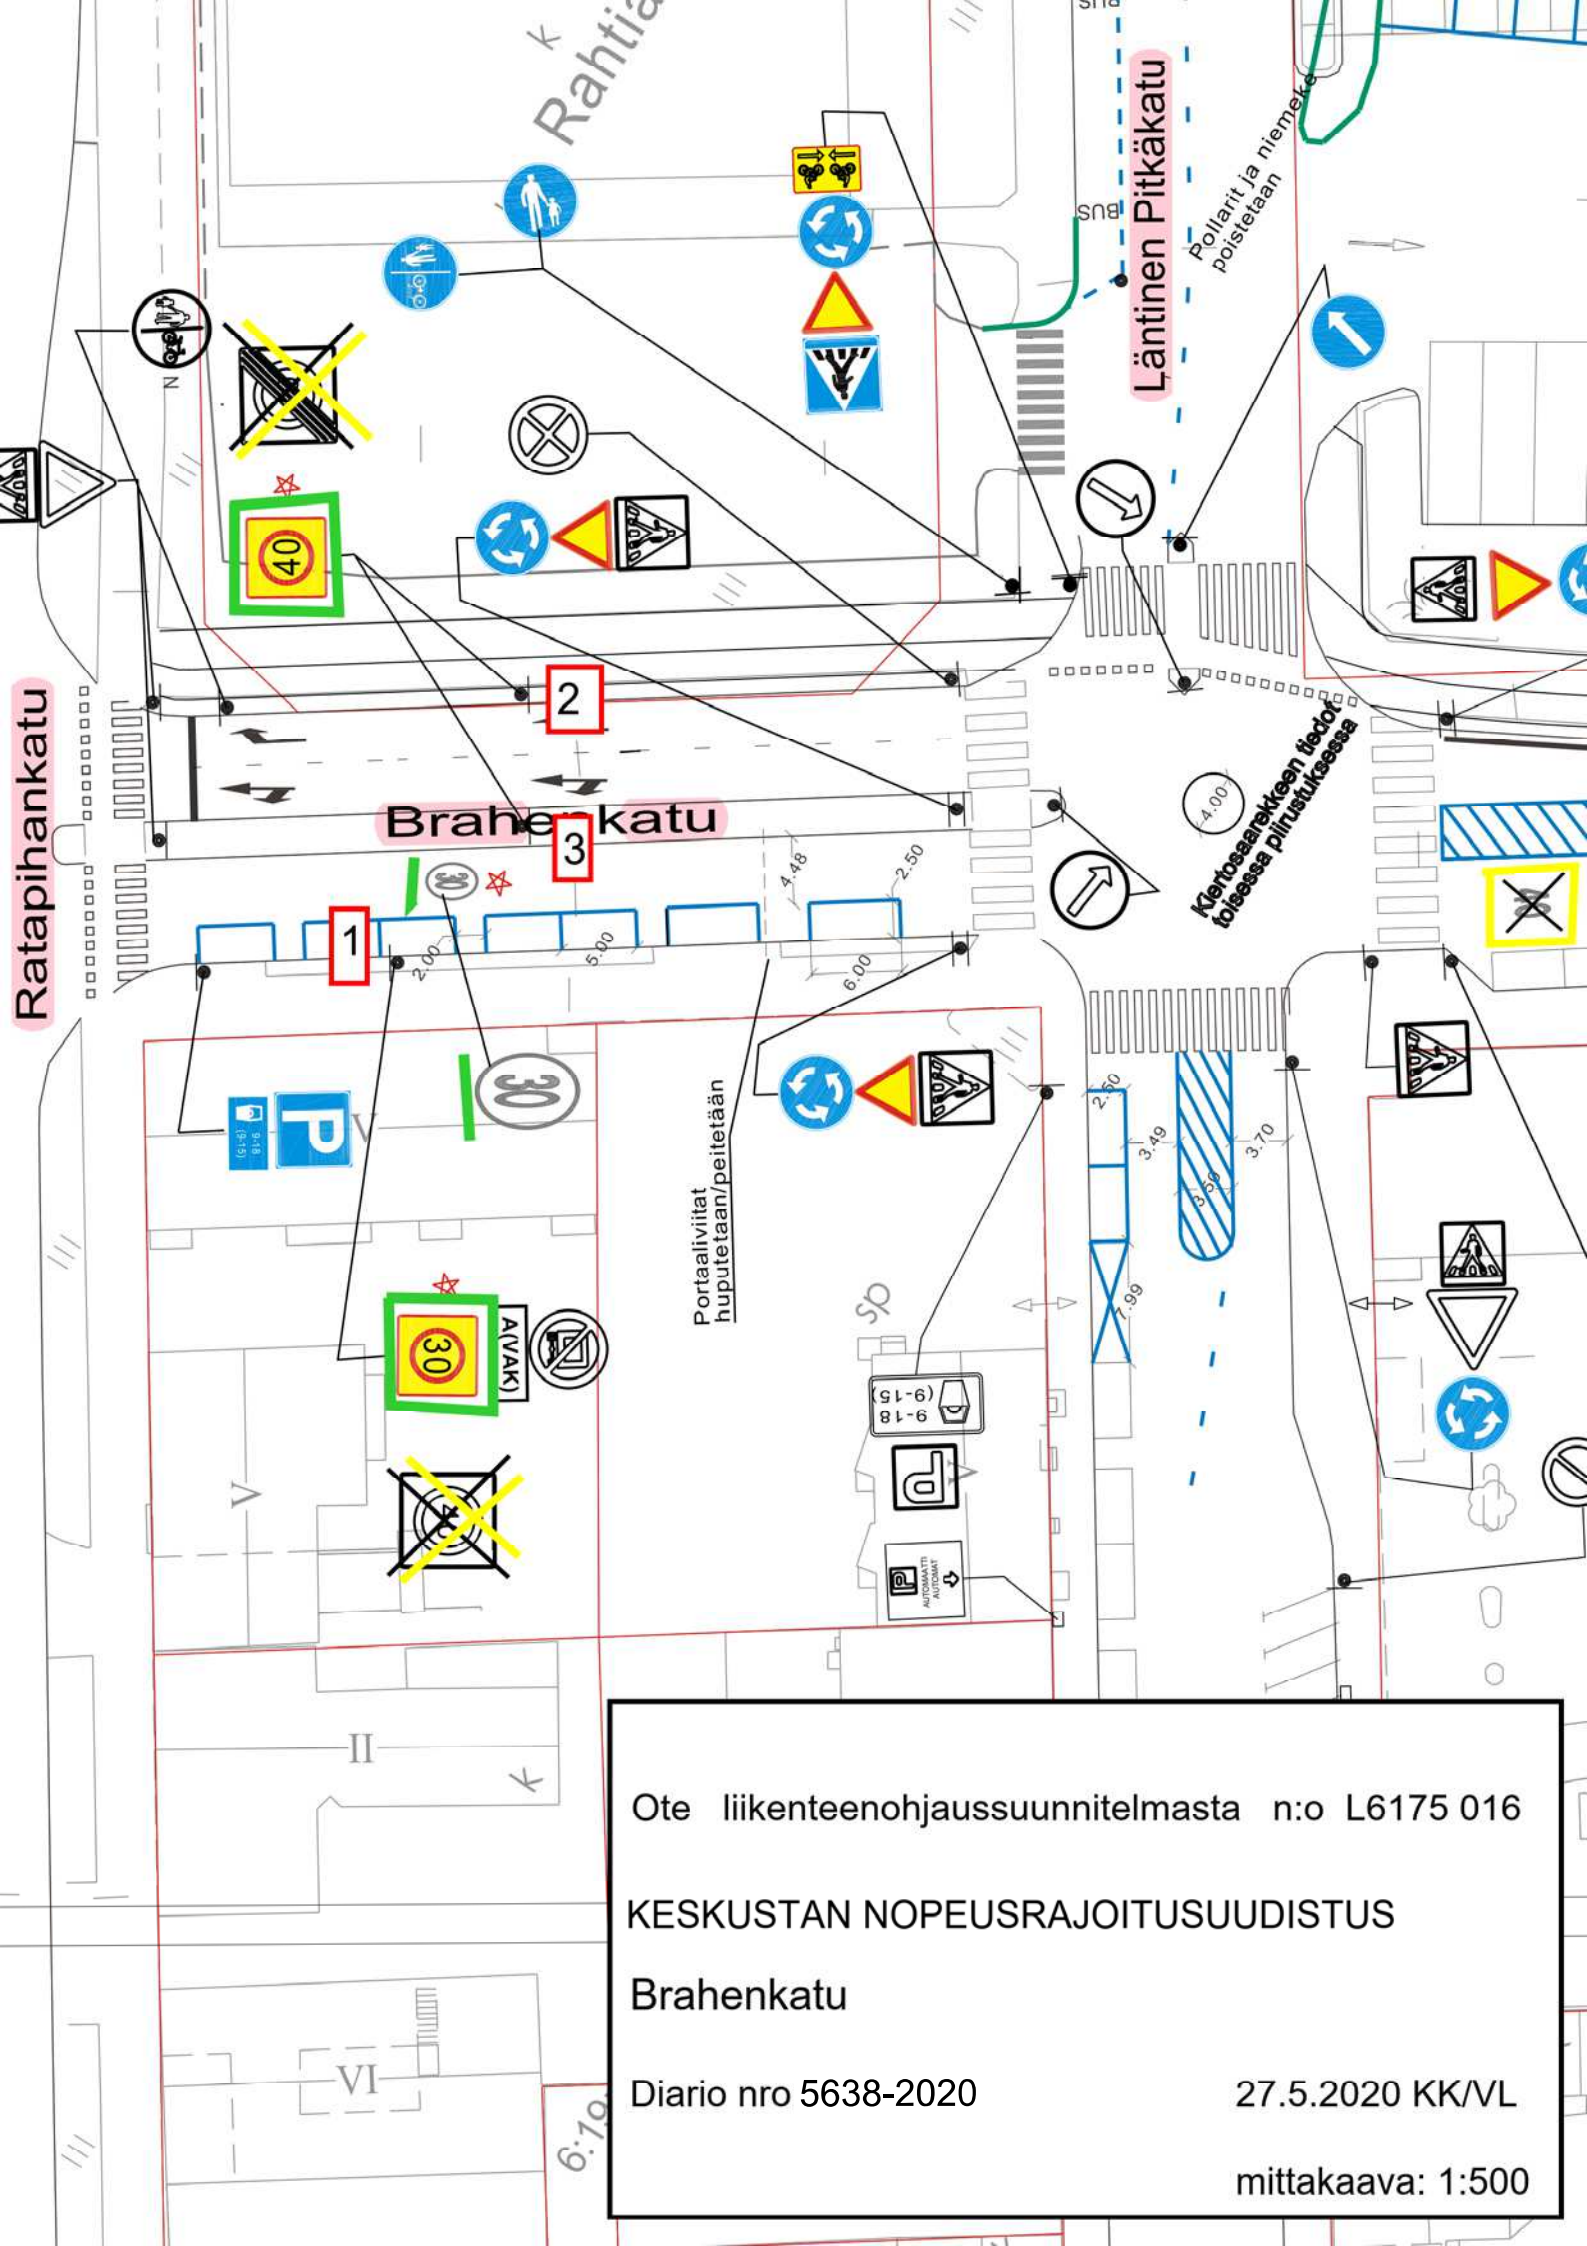

Ote liikenteenohjaussuunnitelmasta n:o L6175 016

KESKUSTAN NOPEUSRAJOITUSUUDISTUS

Brahenkatu

Diario nro 5638-2020


27.5.2020 KK/VL

mittakaava: 1:500



Läntinen Pitkätie

Ote liikenteenohjaussuunnitelmasta n:o 6111 037
KESKUSTAN NOPEUSRAJOITUSUUDISTUS
Läntinen Pitkätie
Diario nro: 5638-2020
27.5.2020 KK/VL
mittakaava: 1:500

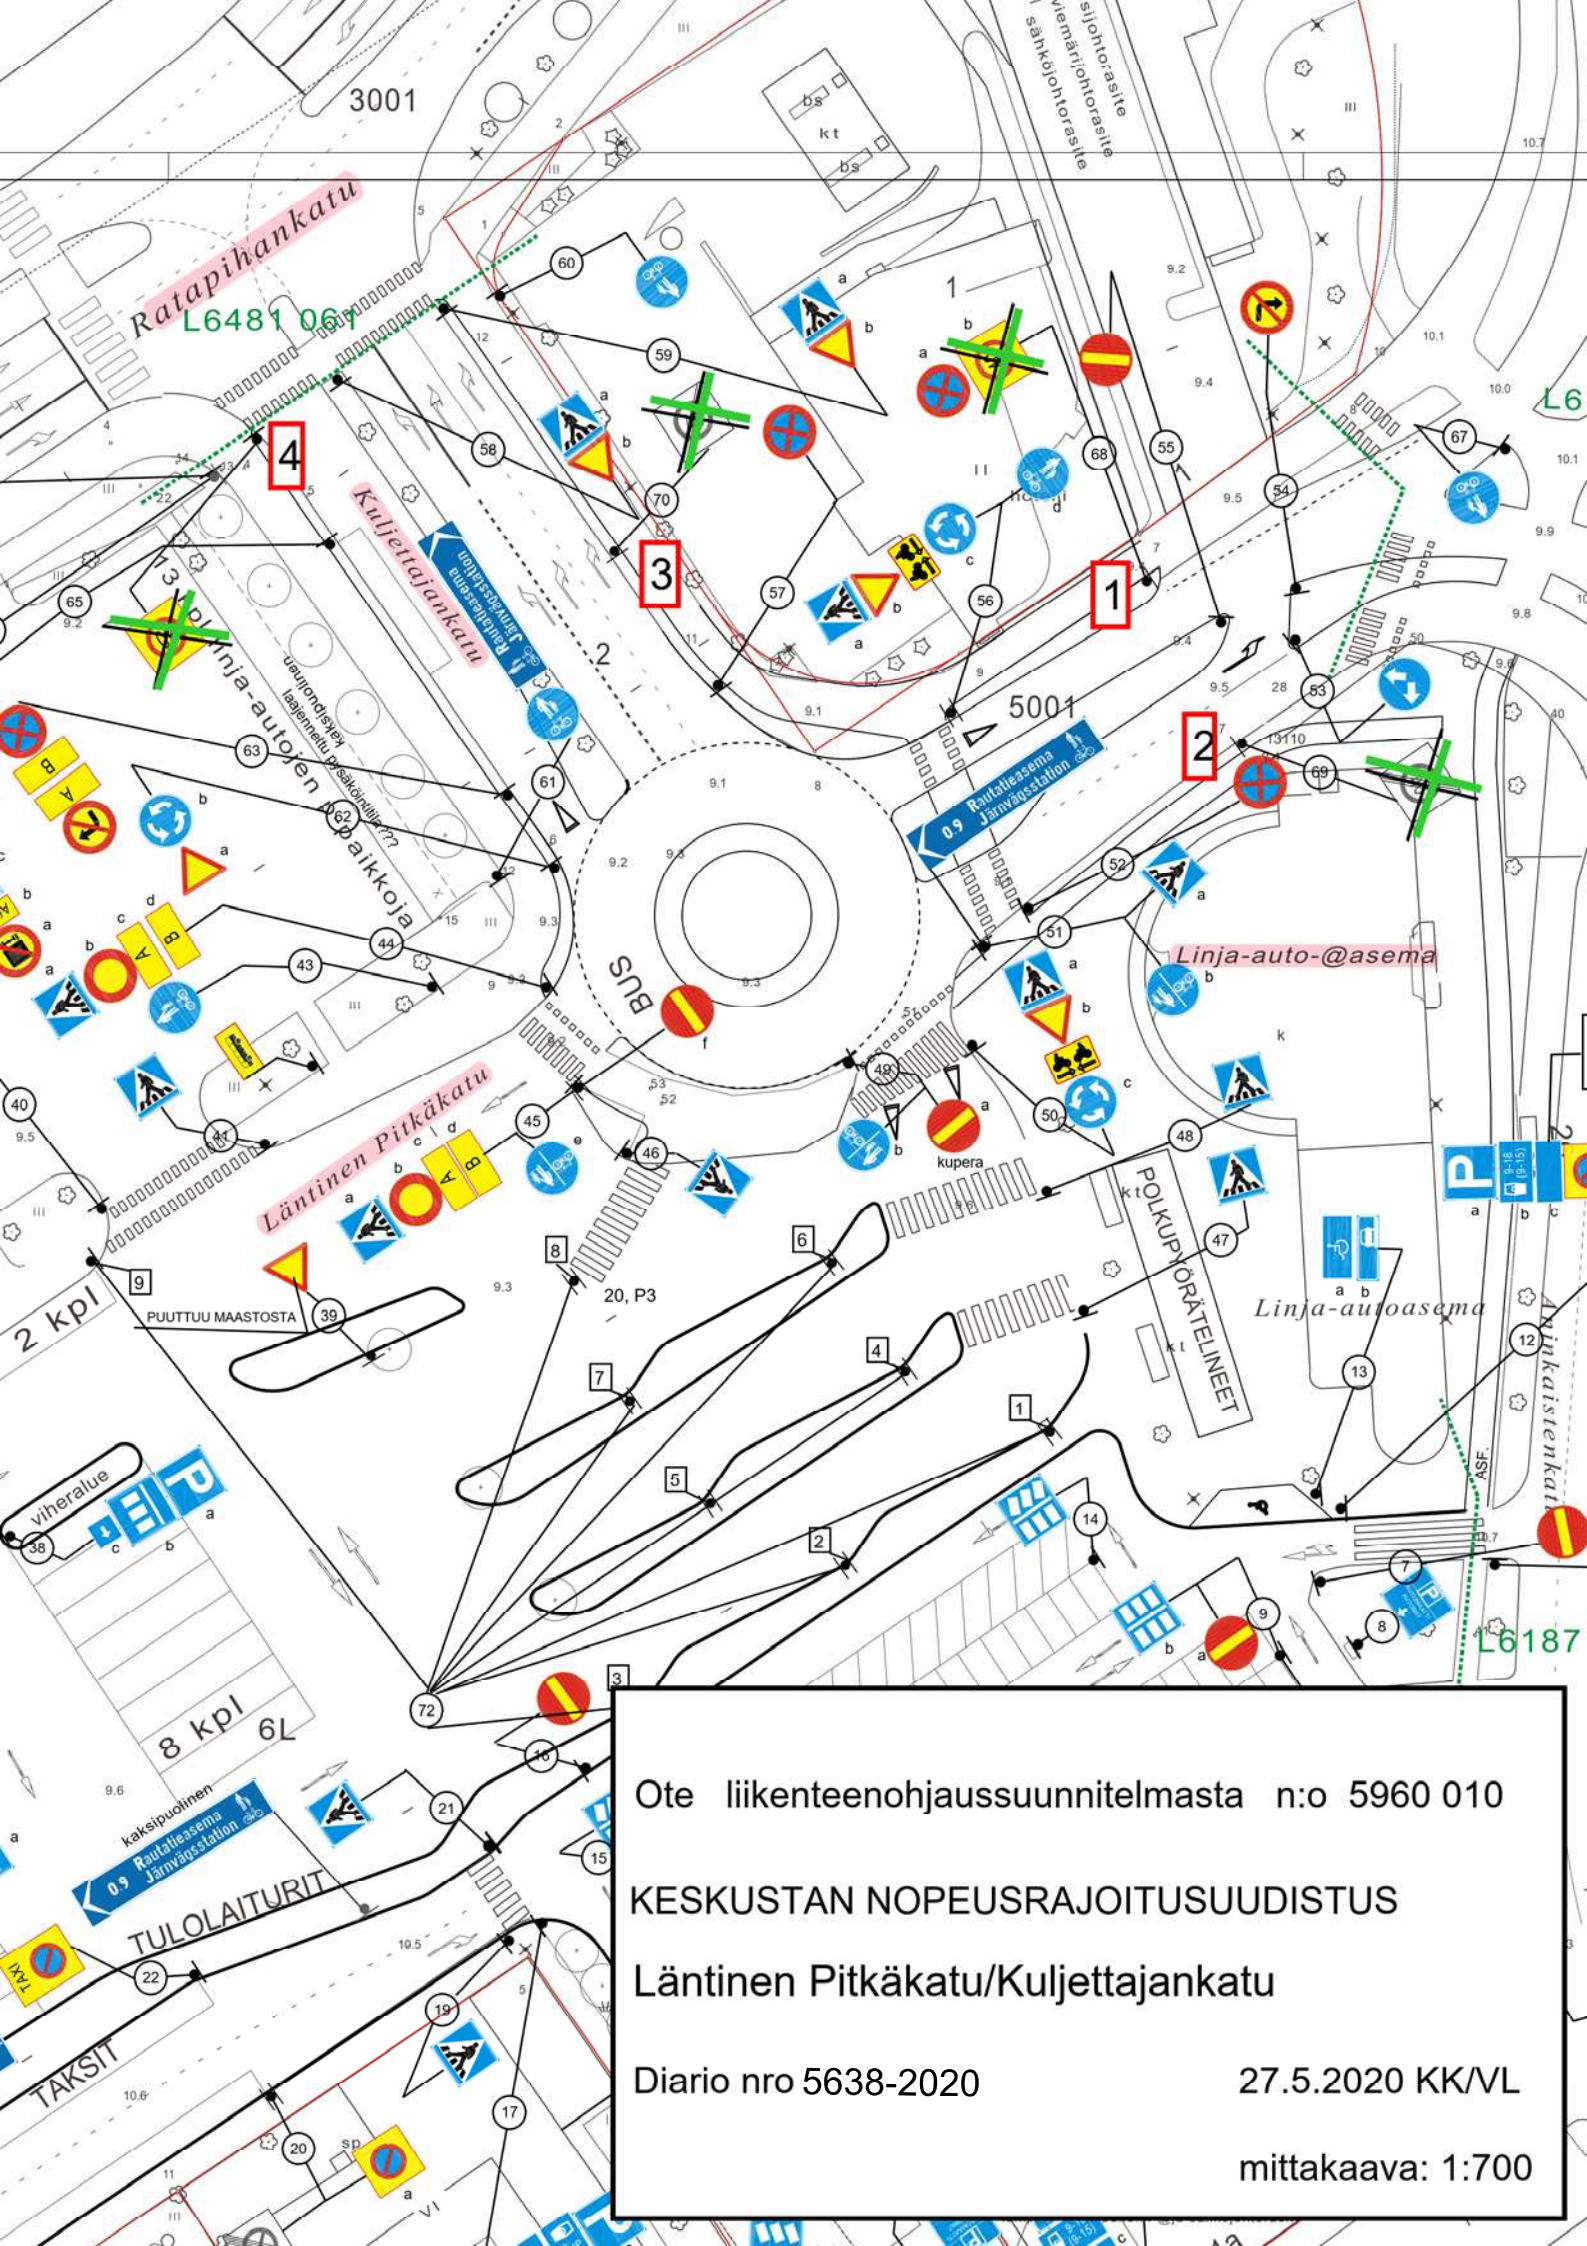

Ote liikenteenohjaussuunnitelmasta n:o 5960 010
KESKUSTAN NOPEUSRAJOITUSUUDISTUS
Läntinen Pitkätie/Kuljettajankatu
Diario nro 5638-2020
27.5.2020 KK/VL
mittakaava: 1:700