

MUUT KUIN ESITETYT LIKENNEMERKIT JA AJORATAMERKINNÄT
POISTETAAN VAHVISTUSRAJAN SISÄPUOLELTA ALUELTA
LUKUUN OTTAMATTA OLEMASSA OLEVIA VIITOITUS- JA OPASTUSLAITTEITA

HVYÄKSYNTÄ: YKL 21.2.2006 §168
VIRAN PUOLESTA: Harri Lehtinen

KAUPUNGINOSA: 007-VII
ASEMAKAAVA VAHVISTETTU:
KATULUOKKA:

HVYÄKSYNTÄ MYÖS:

KORVAA PIIRUSTUKSEN:
KORVAA OSITTAIN PIIRUSTUKSEN: L 35/90

KORVATTU PIIRUSTUKSELLA:
KORVATTU OSITTAIN PIIRUSTUKSELLA:

Nopeusrajoitusmuutos
Kaupunkipyörät
INVA- JA P-MERKIN POISTO
LIIKENNESUUNNITELMAN PÄIVITYS
MUUTOS TAI TÄYDENNYS

| | | | |
|------------|----------|----------|---------------------------------|
| 27.5.2020 | VL | LPI | 5638-2020 |
| 14.11.2017 | VL | SN | 3911-2017 Kilajk7.12.2017 \$552 |
| 20.12.2007 | TO | KK | |
| 10.1.2007 | VL | JOM | YKV 14.1.08 \$6 |
| PÄIVÄYS | PIIRTÄJÄ | SUUNNIT. | D:o nro |
| | | | 473-2007 YKV 12.1.07 \$2 |
| | | | HVV. |

TURUN KAUPUNGIN YMPÄRISTÖ- JA KAAVOITUSVIRASTO
SUUNNITTELUOIMISTO

LINNANKATU 34
20100 TURKU
PUH 02-2624 111
FAX 02-2624 208

KOHDE

SISÄLTÖ

URSININKATU välillä
Läntinen Rantakatu-Linnankatu

LIIKENNESUUNNITELMA

| | | | | |
|----------------------|--|-------------------------------|--|----------------------|
| SUUNNITTELUJA JOM | PIIRTÄJÄ VL | TARKASTANUT | GEOTEKN. TARKAST. MITTAKAAVA 1:500 | D:o nro 2192-2006 |
| PÄIVÄYS 30.1.2006 | SUUNNITTELUPÄÄLLIKÖ Heikki Nieminen | PIIRUSTUSNUMERO L 6429 010 | MUUTOS | |

Linnankatu

7-9
15-17

Koskee läpiajaja
Auransillalle sekä
Eerikinkadun ja
Brahenkadun risteykseen
Gäller genomfart till
Aurabron samt till
korsningen av Eriksgatan
och Brahegatan

Ei koske linja-autoja,
takseja, kuorma-autoja
ja polkupyöriä
Gäller ej bussar, taxi,
lastbilar ja cyklar



607 125


77 127

Linnankatu

Kristiinankatu

Läntinen Rantakatu

Ote liikenteenohjaussuunnitelmasta n:o L5208 027
KESKUSTAN NOPEUSRAJOITUSUUDISTUS
Kristiinankatu
Diario nro: 5638-2020
27.5.2020 KK/VL
mittakaava: 1:500

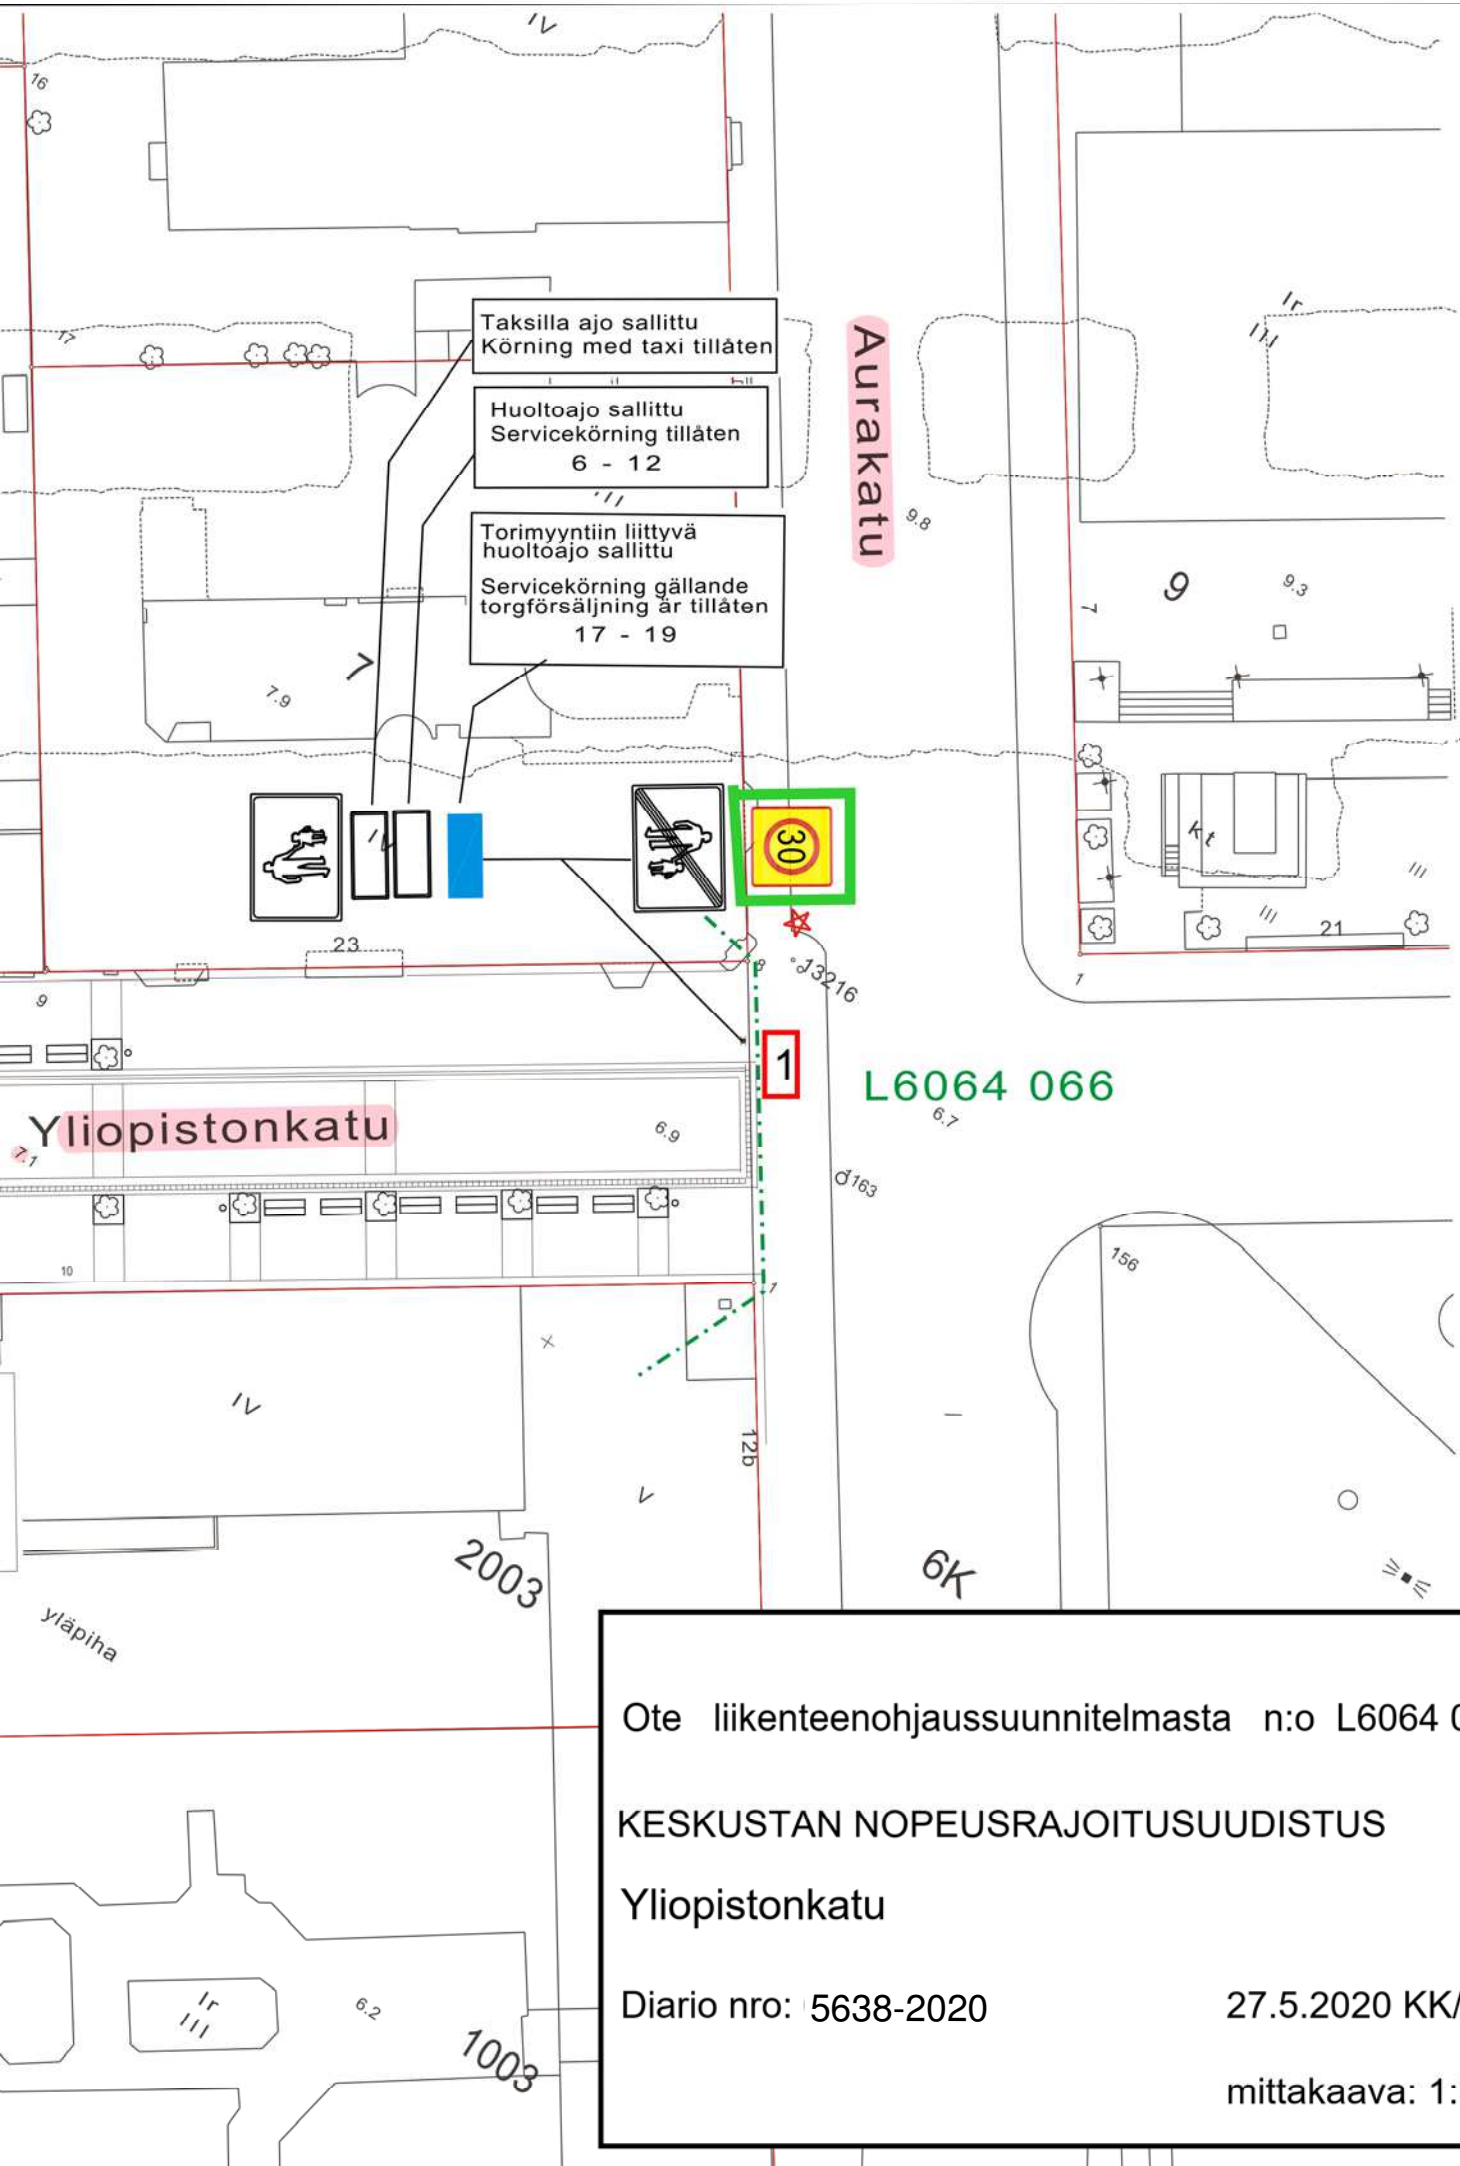

Taksilla ajo sallittu
Körning med taxi tillåten

Huoltoajo sallittu
Servicekörning tillåten
6 - 12

Torimyyntiin liittyvä
huoltoajo sallittu
Servicekörning gällande
torgförsäljning är tillåten
17 - 19


Aurakatu

Yliopistonkatu

1

L6064 066

Ote liikenteenohjaussuunnitelmasta n:o L6064 080
KESKUSTAN NOPEUSRAJOITUSUUDISTUS
Yliopistonkatu
Diario nro: 5638-2020
27.5.2020 KK/VL
mittakaava: 1:500

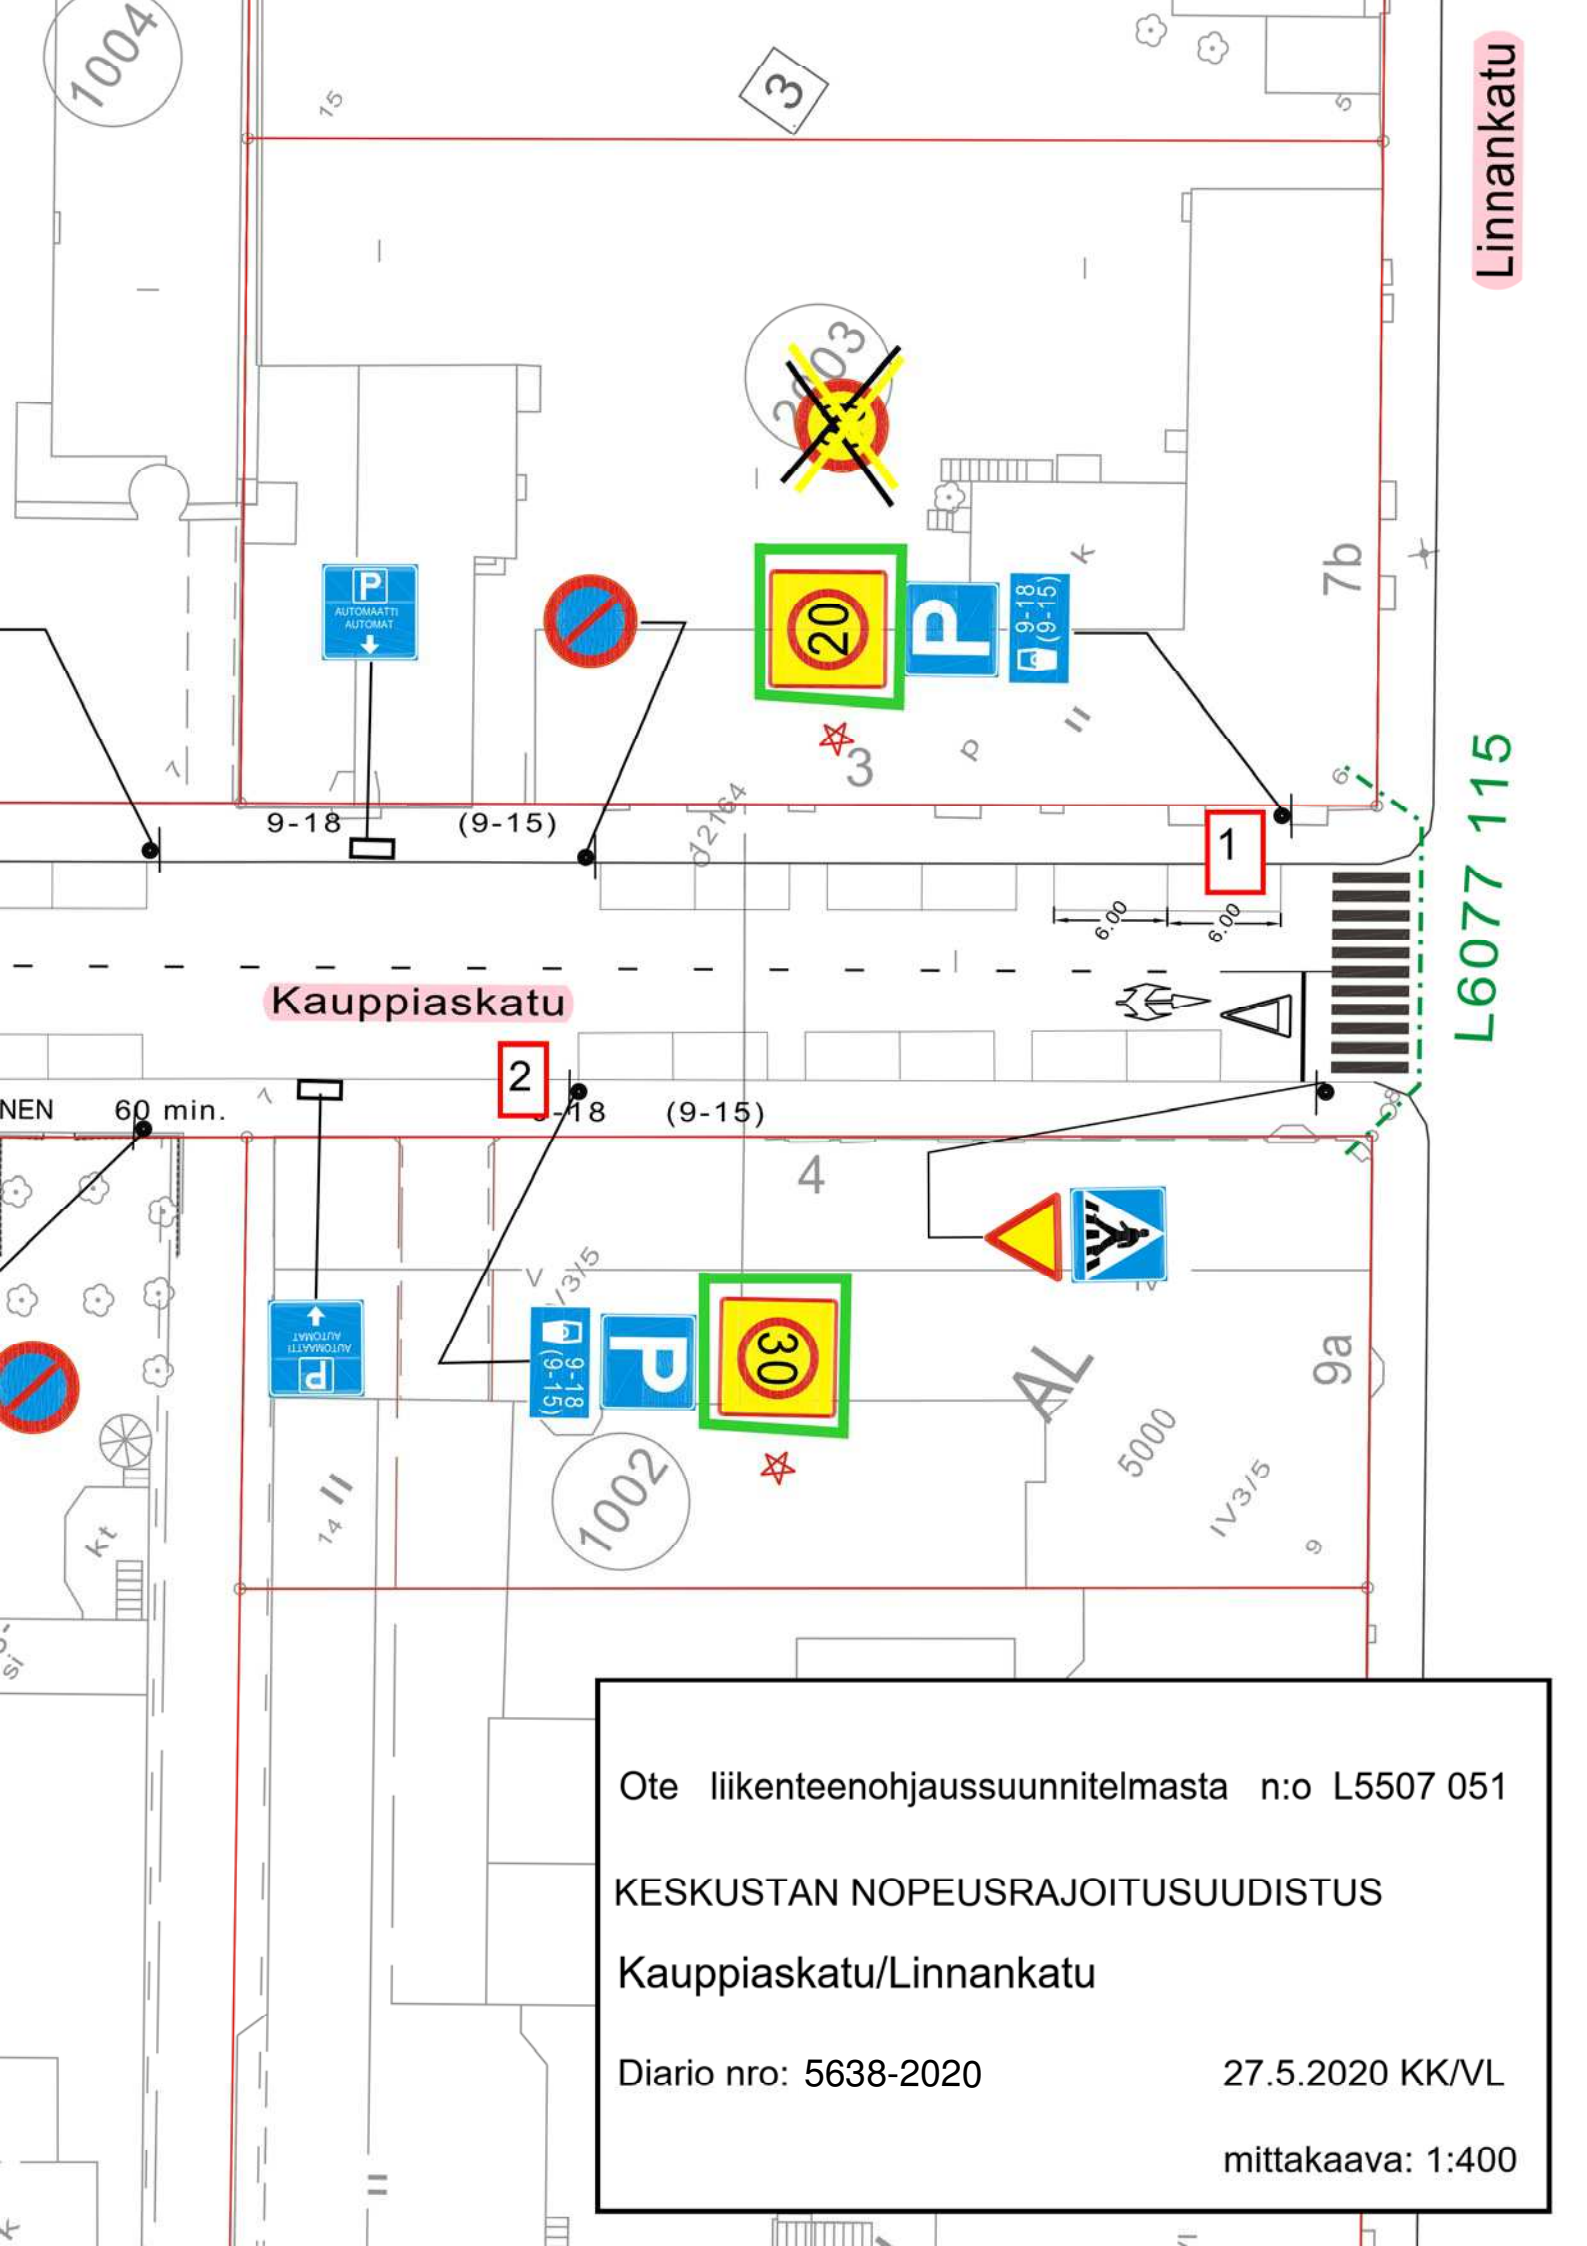

Linnankatu

L6077 115

Kauppiaskatu

Ote liikenteenohjaussuunnitelmasta n:o L5507 051


KESKUSTAN NOPEUSRAJOITUSUUDISTUS

Kauppiaskatu/Linnankatu

Diario nro: 5638-2020

27.5.2020 KK/VL

mittakaava: 1:400

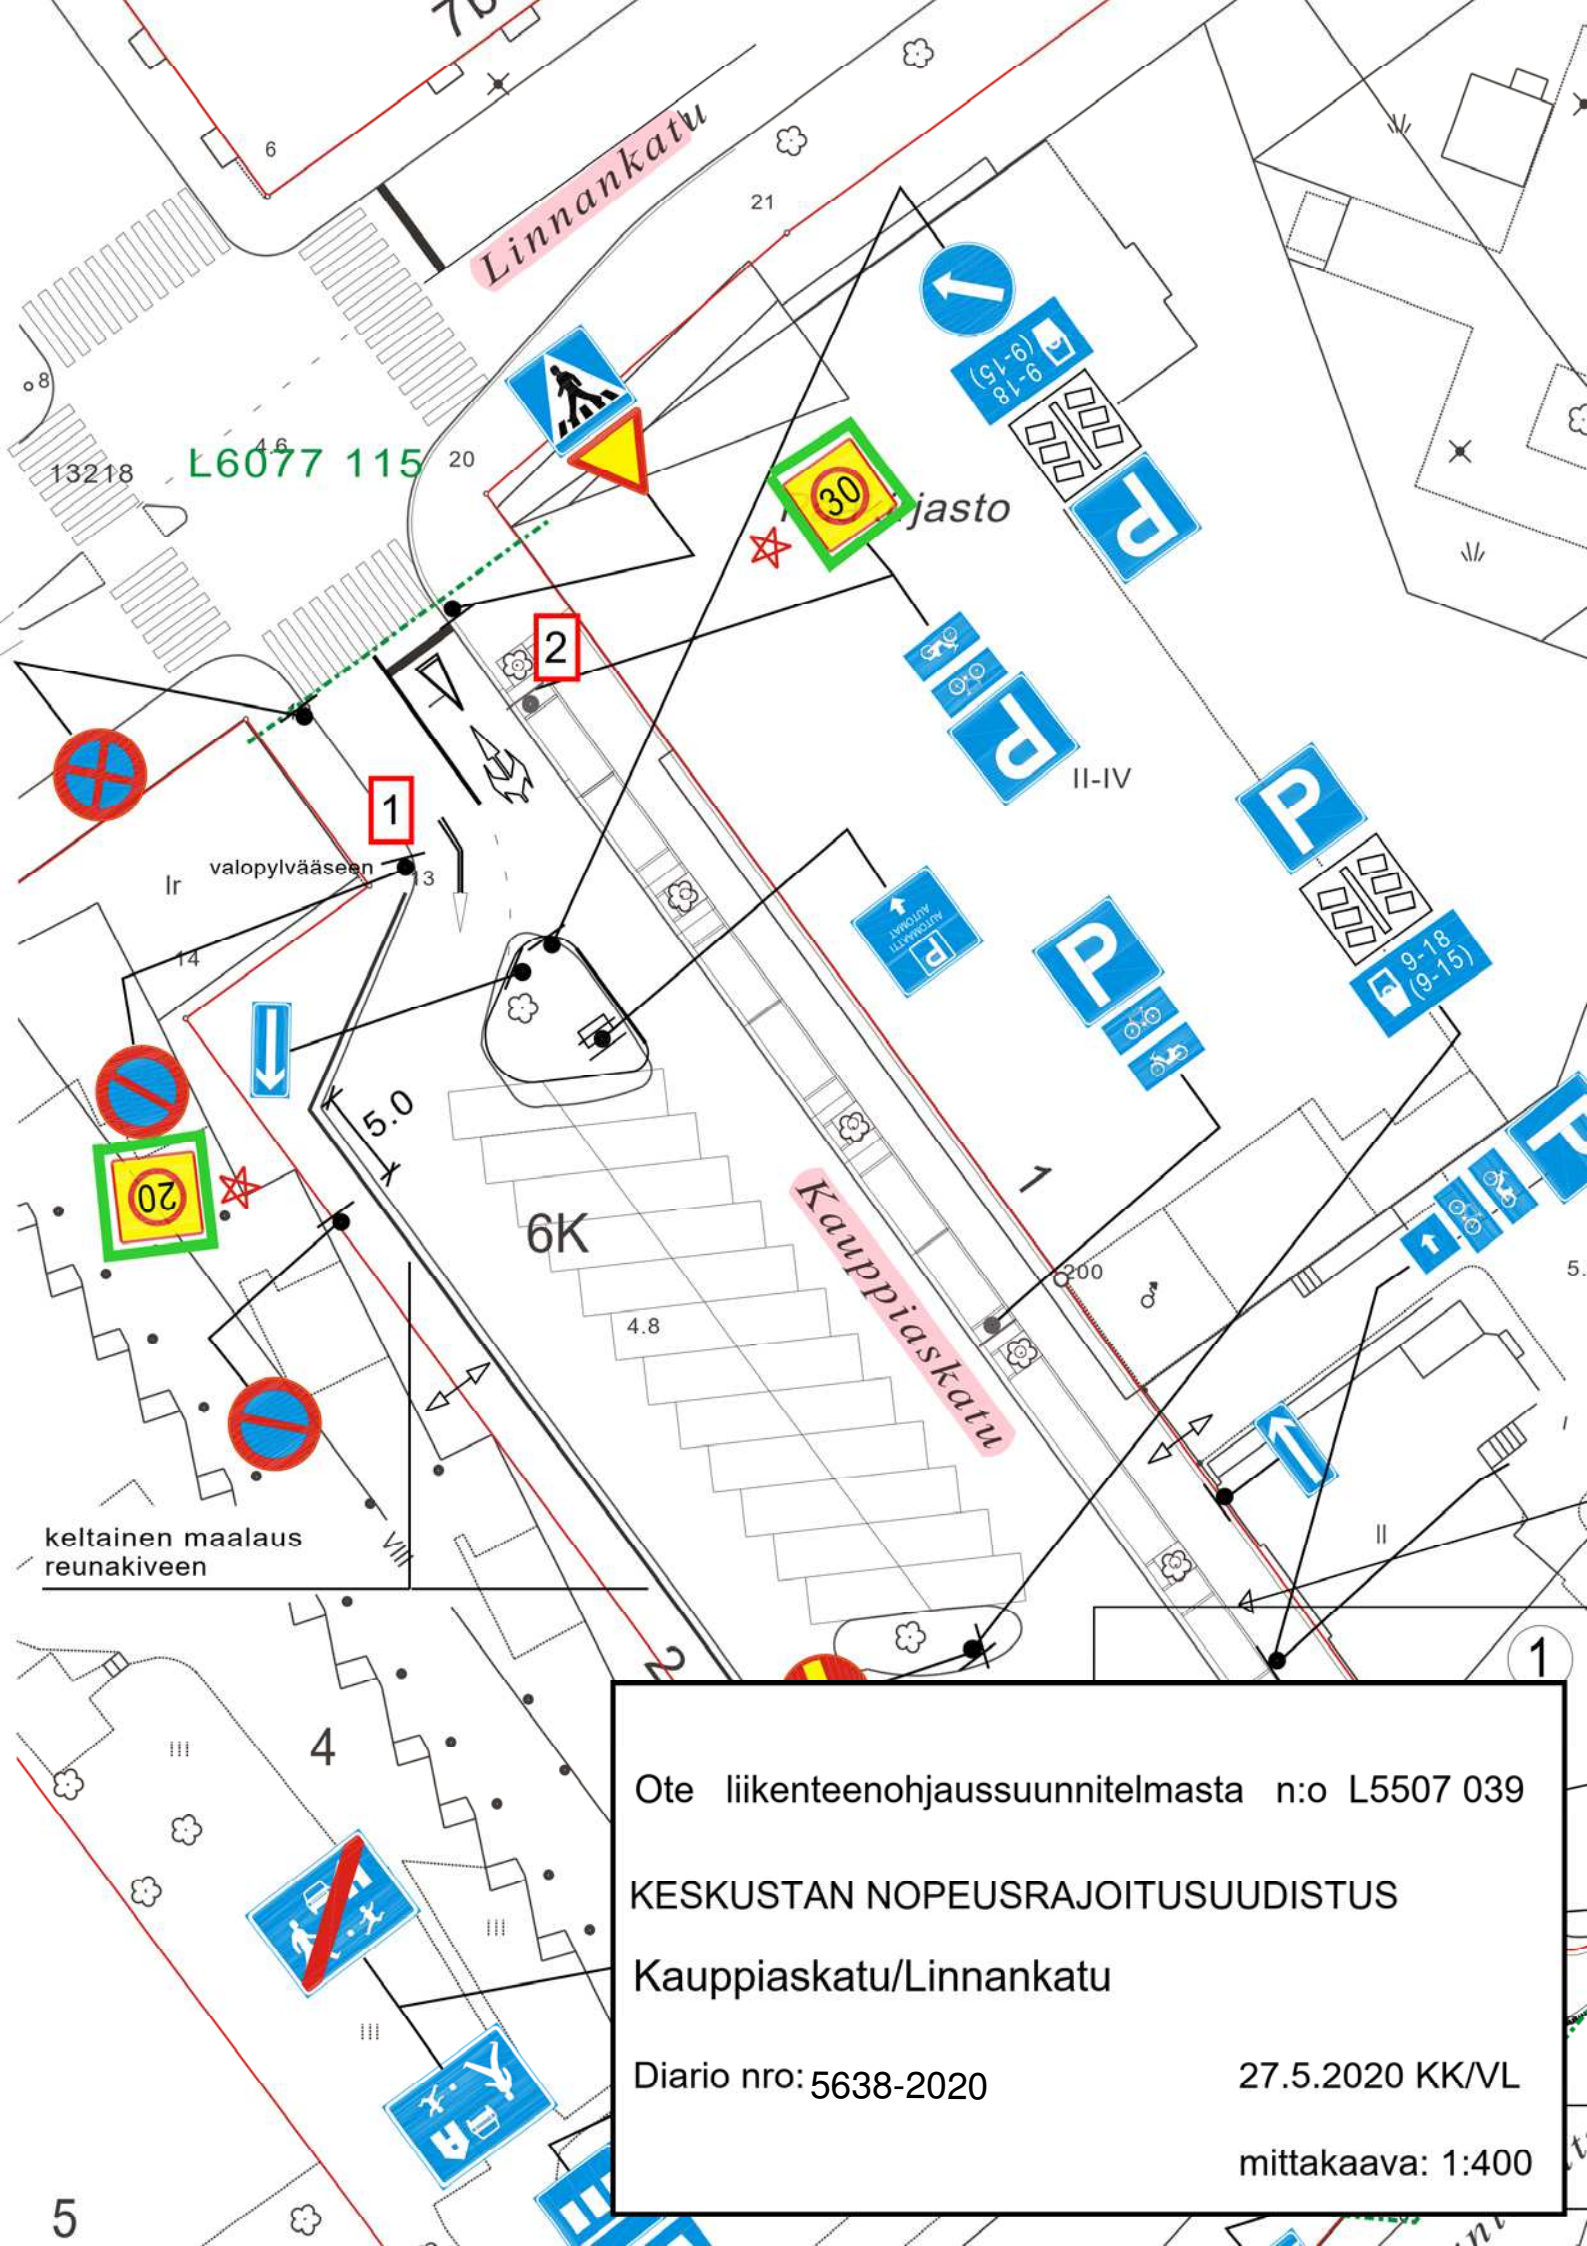

keltainen maalaus
reunakiveen

Ote liikenteenohjaussuunnitelmasta n:o L5507 039
KESKUSTAN NOPEUSRAJOITUSUUDISTUS
Kauppiaskatu/Linnankatu
Diario nro: 5638-2020
27.5.2020 KK/VL
mittakaava: 1:400