



HYVÄKSYNYT: YKL 2.2.2010 §66
VIRAN PUOLESTA: Harri Lehtinen

KAUPUNGINOSA: 008-VIII
ASEMAKAAVA VAHVISTETTU:
KATULLUOKKA:


HYVÄKSYNYT MYÖS:

KORVAA PIIRUSTUKSEN:
KORVAA OSITTAIN PIIRUSTUKSEN:

KORVATTU PIIRUSTUKSELLA:
KORVATTU OSITTAIN PIIRUSTUKSELLA:

Nopeusrajoitus 27.5.2020 VL KK 5638-2020
MUUTOS TAI TÄYDENNYYS PÄIVÄYS PIIRITÄJÄ SUUNNIT. D:o nro HYV.

TURUN KAUPUNGIN YMPÄRISTÖ- JA KAAVOITUSVIRASTO

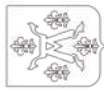

PUOLALANKATU 5, PL355
20101 TURKU
PUH 02-330 000
FAX 02-2624 912

SUUNNITTELUTOIMISTO

KOHDE

SISÄLTÖ

SAIRASHUONEENKATU välillä
Puutarhakatu-Rauhankatu

LIIKENNESUUNNITELMA

SUUNNITELIJAN
MN

PIIRITÄJÄ

TARKASTANUT

GEOTEKN. TARKAST.

D:o nro

PAIVÄYS

SUUNNITTELUKÄSIKIRJA

PIIRUSTUSNUMERO

1:500


9850-2009


27.10.2009

Heikki Nieminen

L 5367 020

MUUTOS

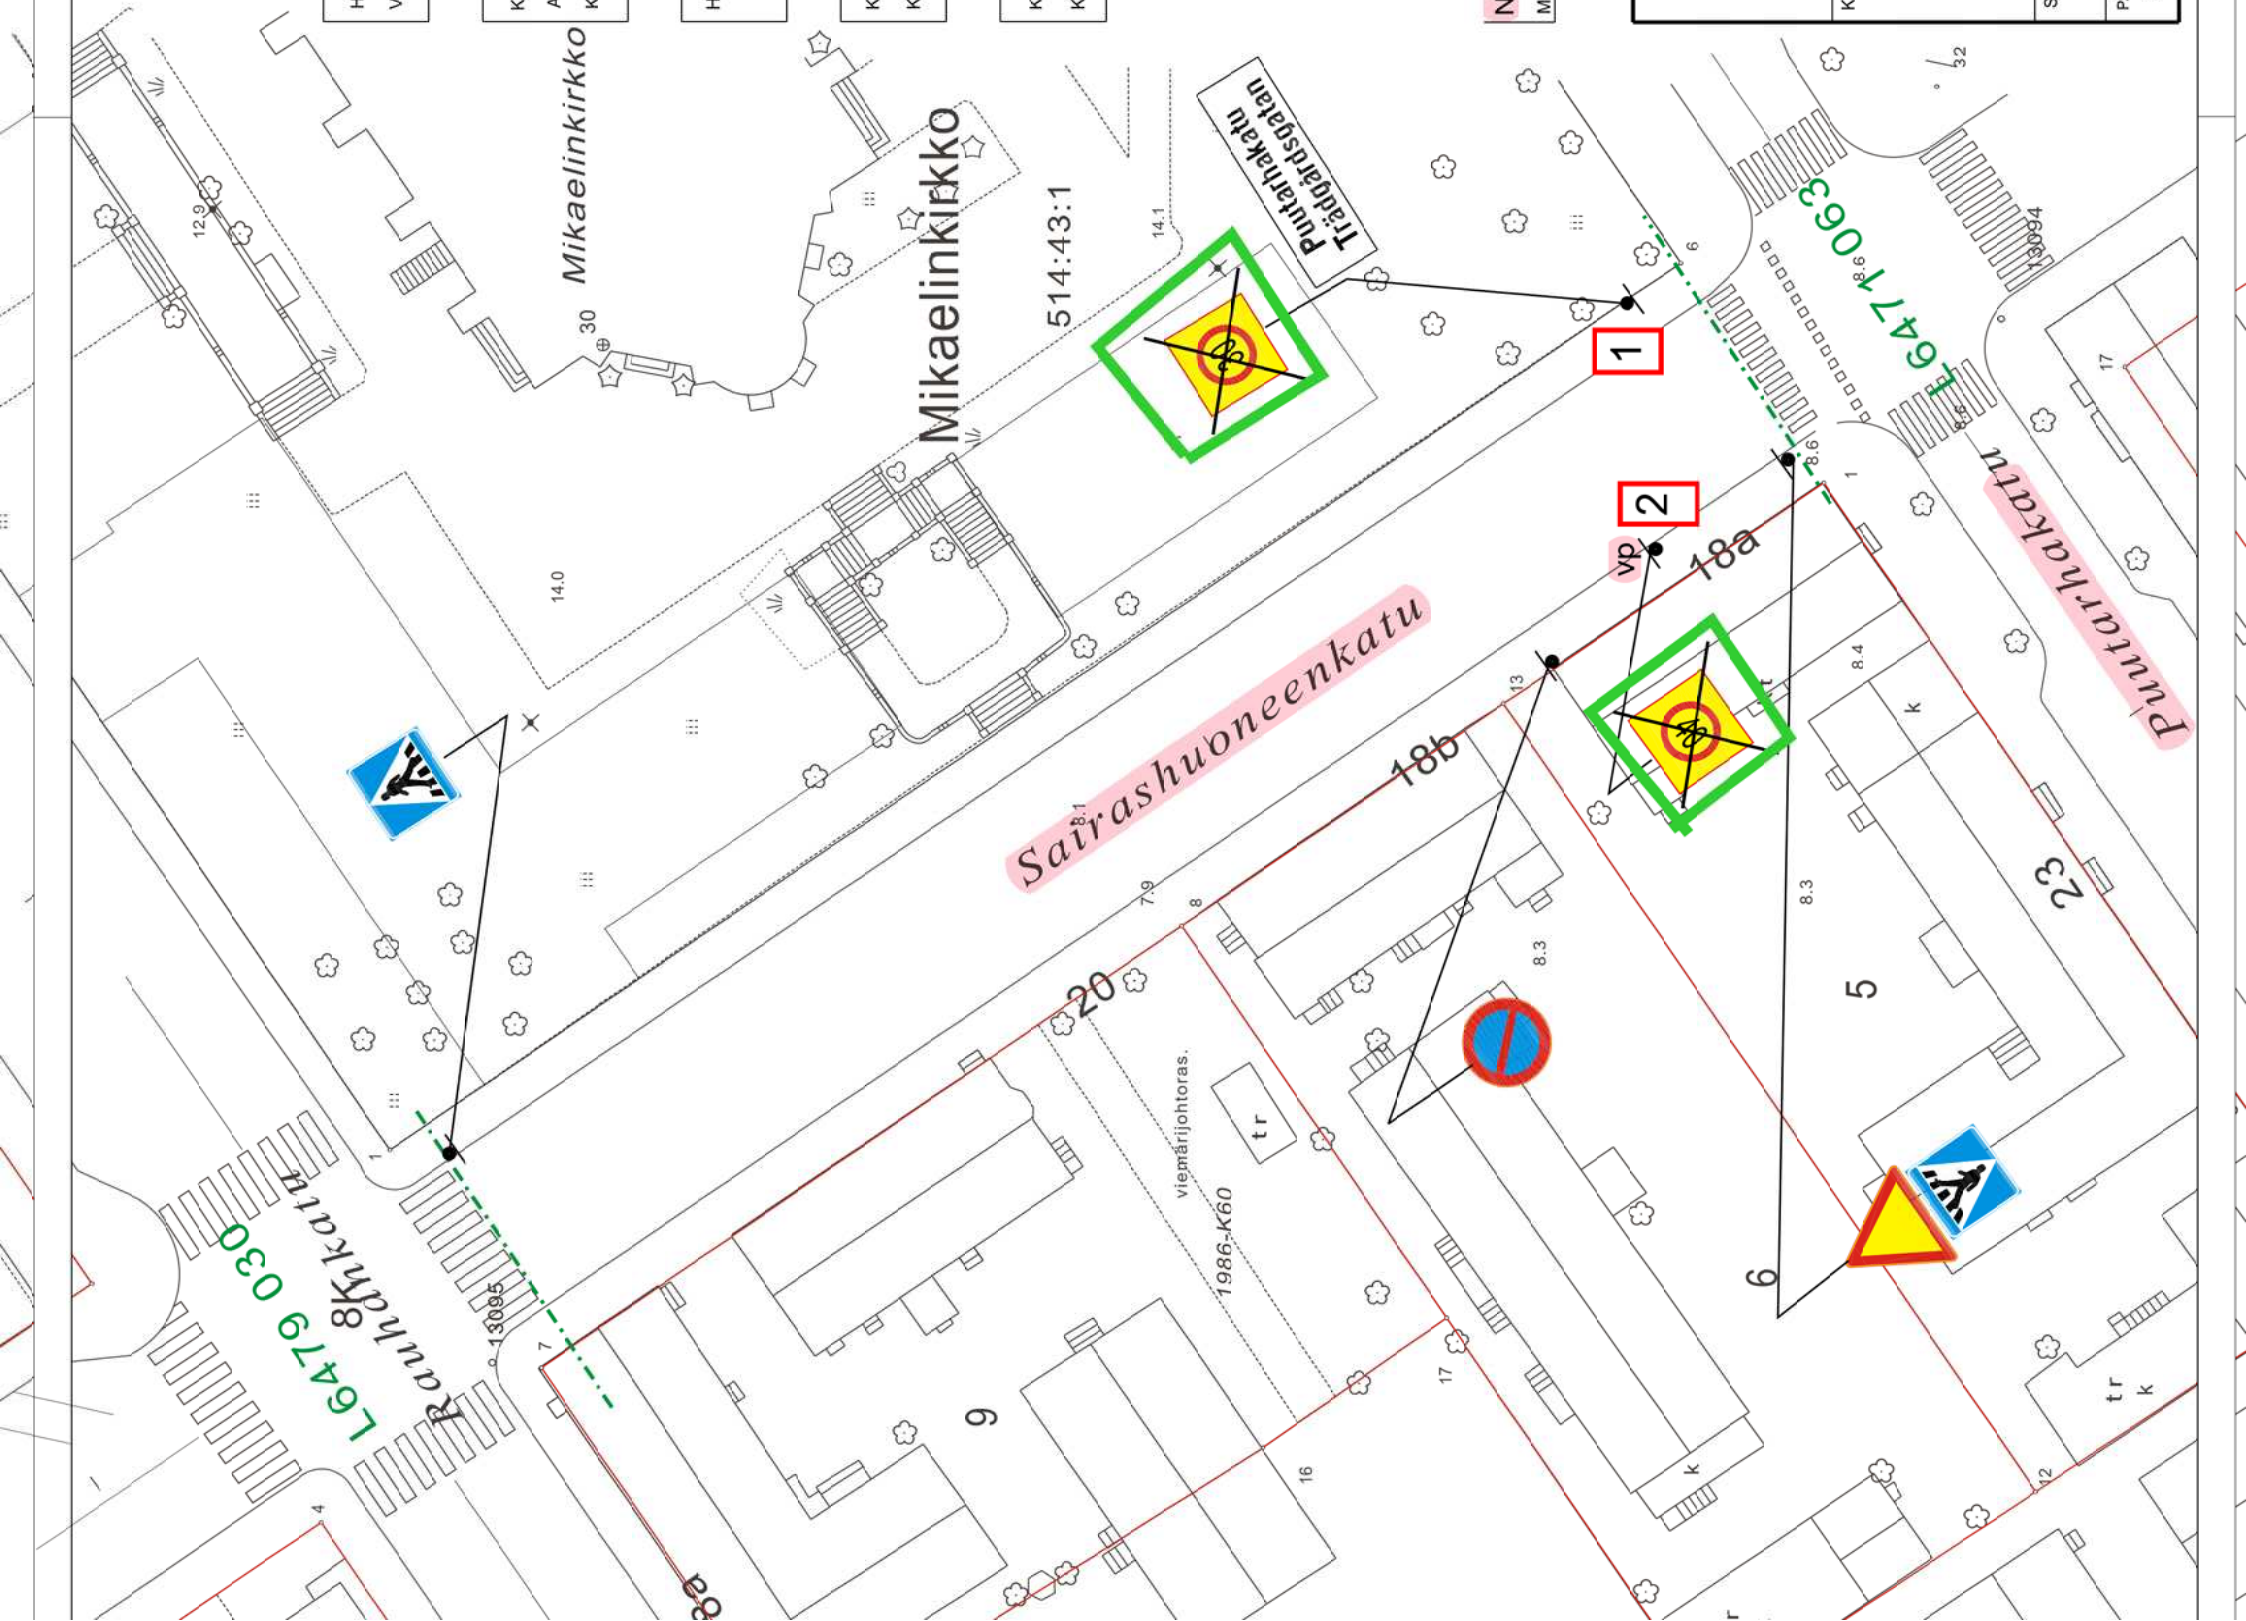

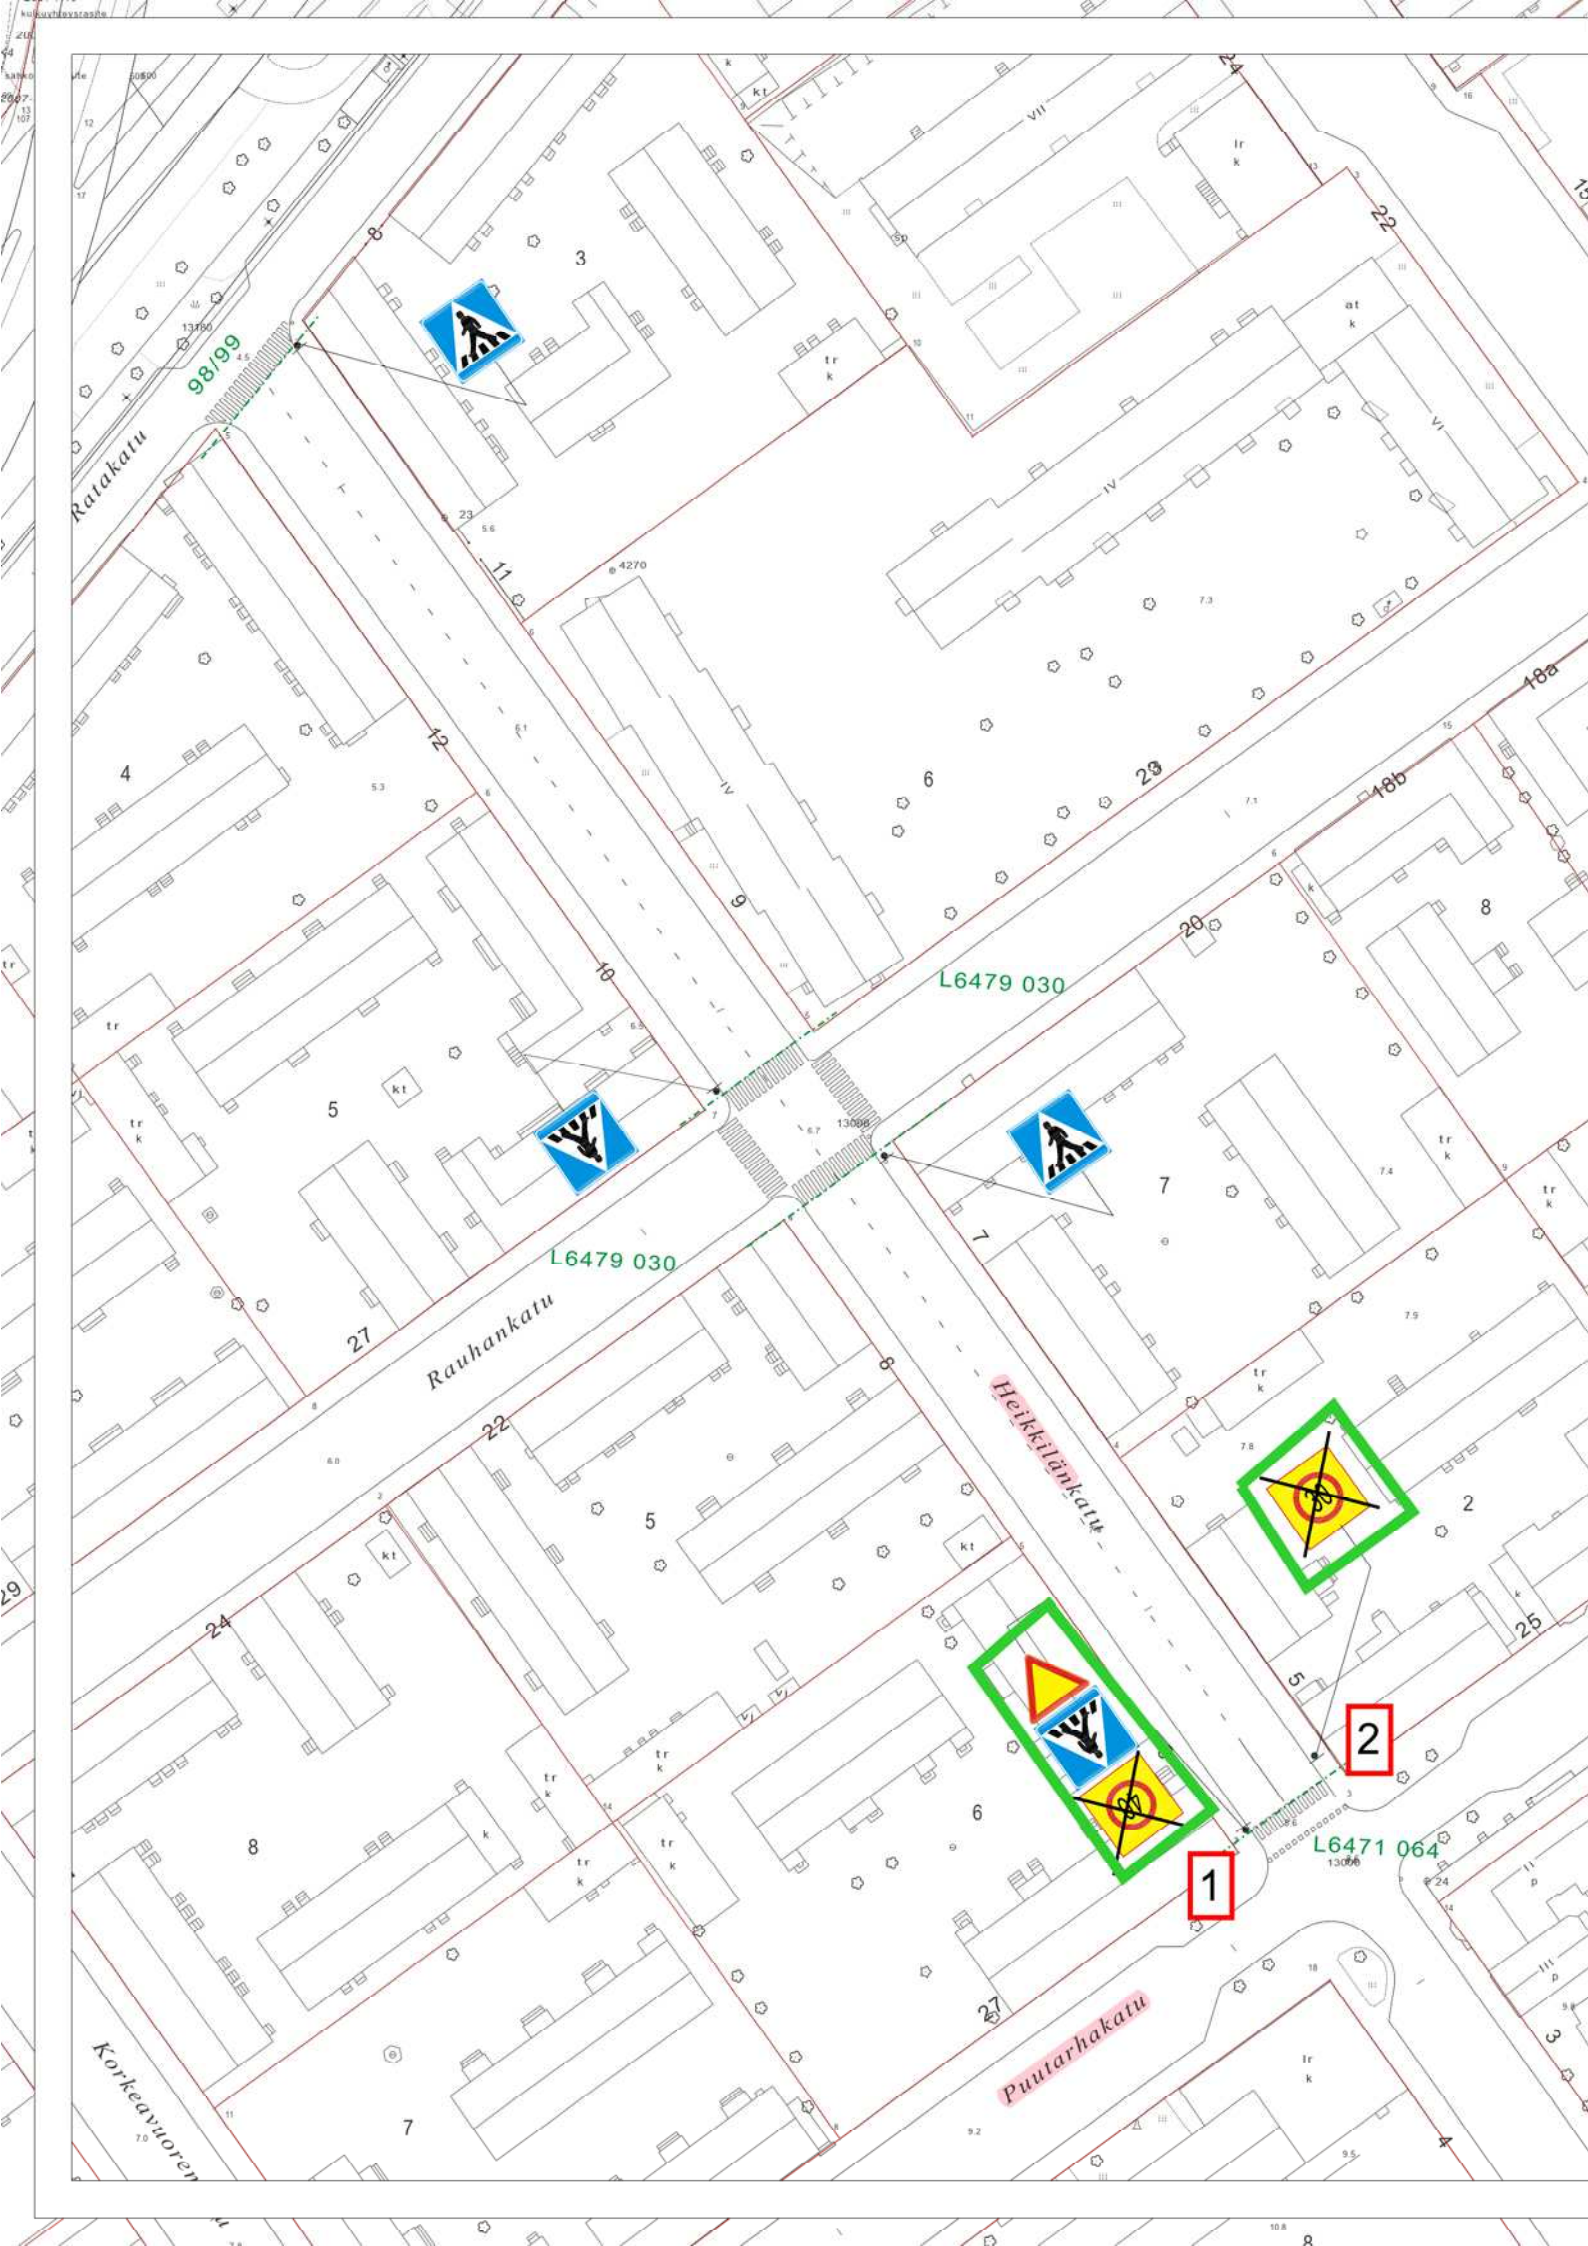

* =uusi

HYVÄKSYNYT: YKL 2.2.2010 §66
 VIRAN PUOLESTA: Harri Lehtinen

KAUPUNGINOSA: VIII-08
 ASEMAKAAVA VAHVISTETTU:
 KATULUOKKA:

HYVÄKSYNYT MYÖS:

KORVAA PIIRUSTUKSEN:
 KORVAA OSITTAIN PIIRUSTUKSEN:

KORVATTU PIIRUSTUKSELLA:
 KORVATTU OSITTAIN PIIRUSTUKSELLA:

Nopeusrajoitus	27.5.2020	VL	KK	5638-2020
Suojatiemerkit ja maalaukset	8.3.2010	TO	MN	14058-2009
MUUTOS TAI TÄYDENNYS	PÄIVÄYS	PIIRTÄJÄ	SUUNNIT.	D:o nro
				Ykv. 18.3.2010§37 HYV.

TURUN KAUPUNGIN YMPÄRISTÖ- JA KAAVOITUSVIRASTO

SUUNNITTELUTOIMISTO

PUOLALANKATU 5, PL355
20101 TURKU
PUH 02-330 000
FAX 02-2624 912

KOHDE		SISÄLTÖ			
HEIKKILÄNKATU VÄLILLÄ Puutarhakatu-Ratakatu		LIIKENNESUUNNITELMA			
SUUNNITTELIJA MN	PIIRTÄJÄ VL	TARKASTANUT	GEOTEKN. TARKAST.	MITTAKAAVA 1:1000	D:o nro 9850-2009
PÄIVÄYS 27.10.2009	SUUNNITTELUPÄÄLLIKKÖ Heikki Nieminen		PIIRUSTUSNUMERO L 6865 006	MUUTOS	

Koordinaattijärjestelmät:
Taso X,Y: ETRS-GK23
(EUREF-FIN)
Korkeus Z: N2000

HYVÄKSYNYT: Ykv. suunnittelupäällikkö 18.3.2010 § 37
VIRAN PUOLESTA: Heikki Nieminen

KAUPUNGINOSA: 008
ASEMAKAAVA VAHVISTETTU:
KATULUOKKA:


HYVÄKSYNYT MYÖS:

KORVAA PIIRUSTUKSEN:
KORVAA OSITTAIN PIIRUSTUKSEN:

KORVATTU PIIRUSTUKSELLA:
KORVATTU OSITTAIN PIIRUSTUKSELLA:

Nopeusrajoitus
MUUTOS TAI TÄYDENNYS

27.5.2020	VL	KK	5638-2020	
PÄIVÄYS	PIIRTÄJÄ	SUUNNIT.	D:o nro	HYV.

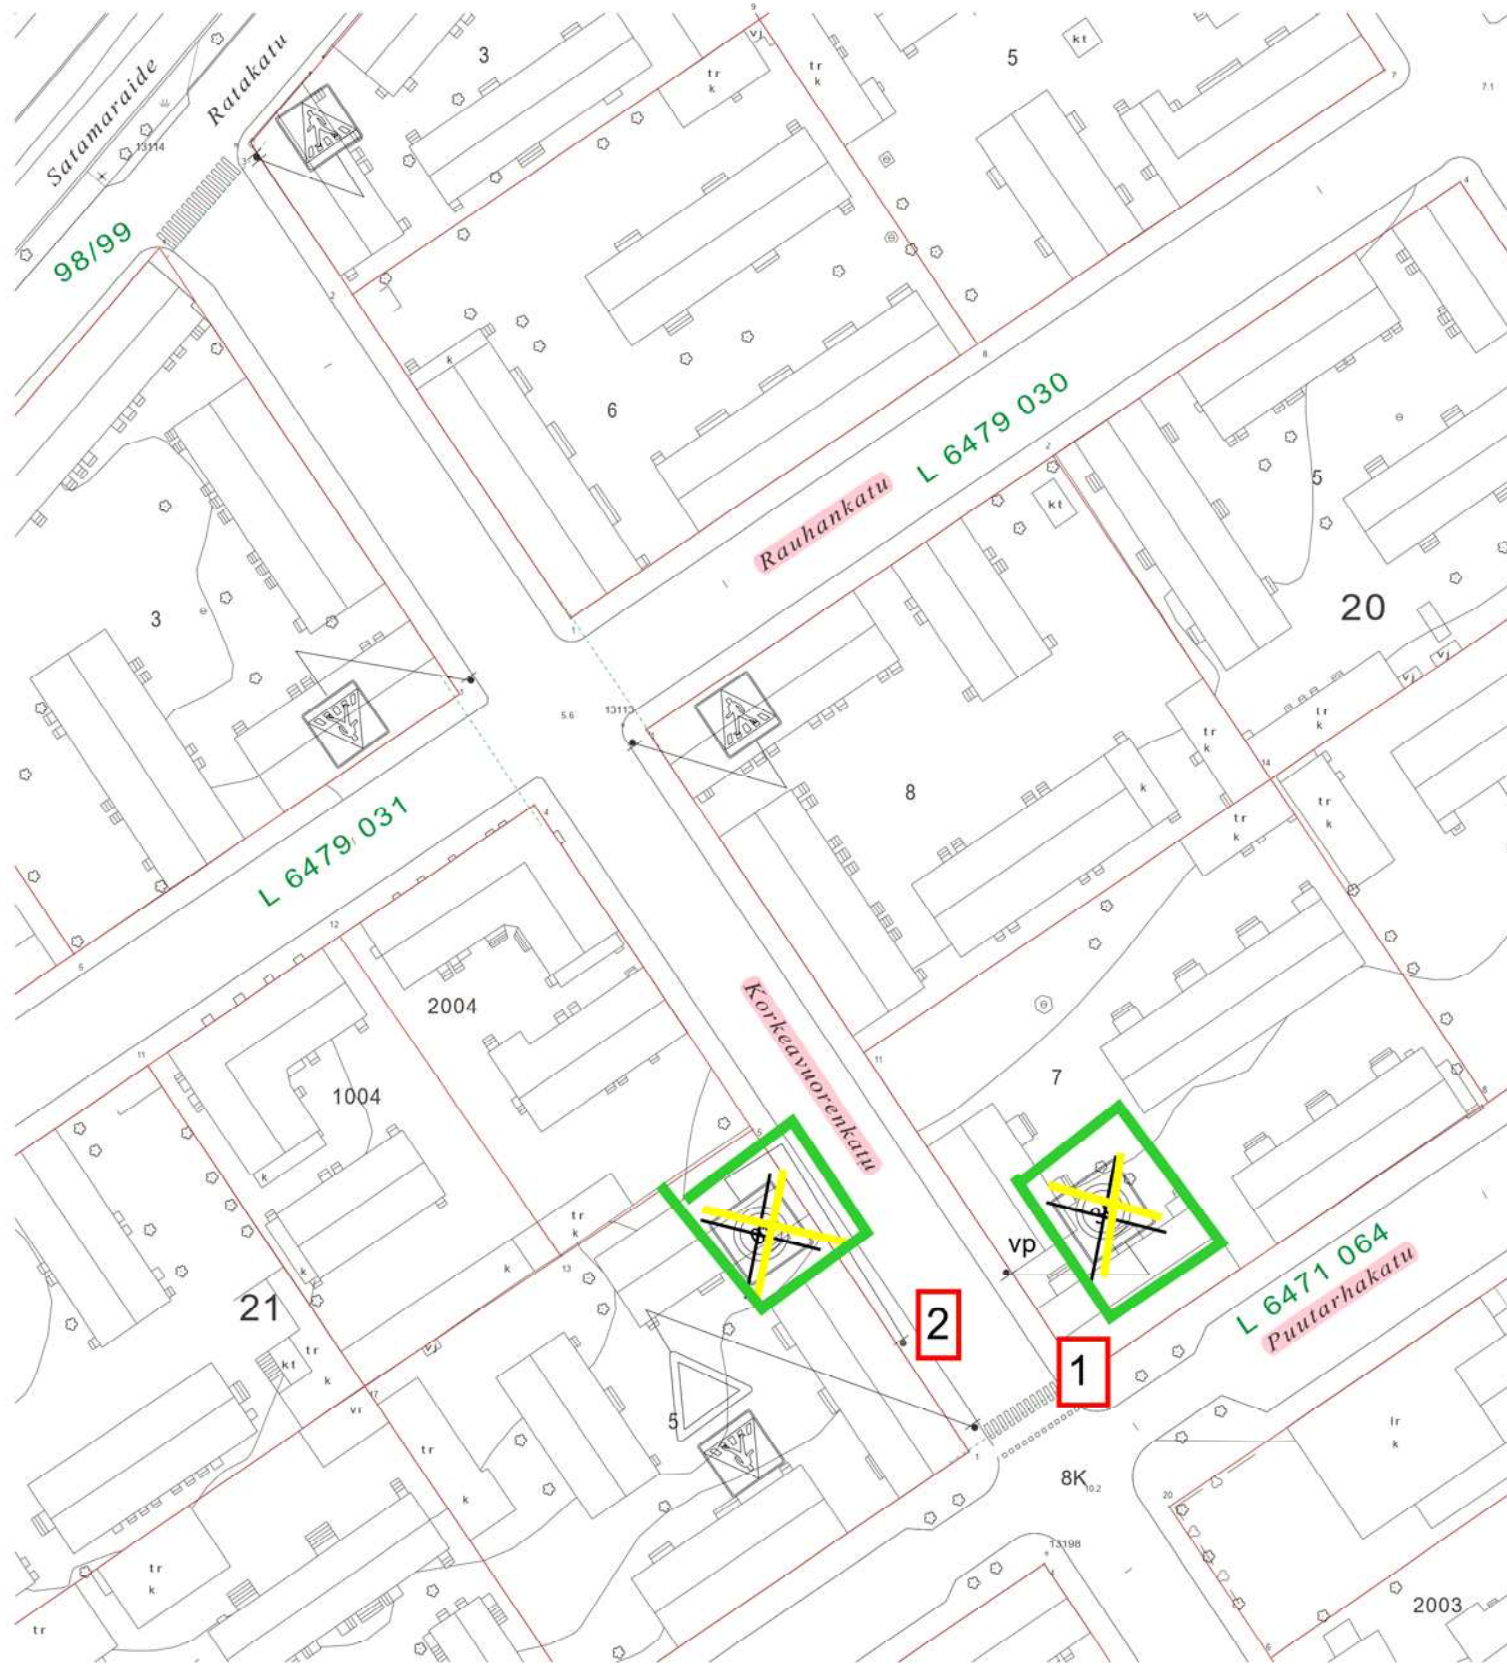


TURUN KAUPUNGIN YMPÄRISTÖ- JA KAAVOITUSVIRASTO



SUUNNITTELUTOIMISTO

PUOLALANKATU 5, PL355
20101 TURKU
PUH 02-330 000
FAX 02-2624 912

KOHDE KORKEAVUORENKATU väli:Puutarhakatu-Ratakatu			SISÄLTÖ LIIKENNESUUNNITELMA		
SUUNNITTELIJA MN	PIIRTÄJÄ TO	TARKASTANUT	GEOTEKN. TARKAST.	MITTAKAAVA 1:1000	D:o nro 14058-2009
PAIVÄYS 8.3.2010	SUUNNITTELUPÄÄLLIKKÖ Heikki Nieminen		PIIRUSTUSNUMERO L 6540 001		

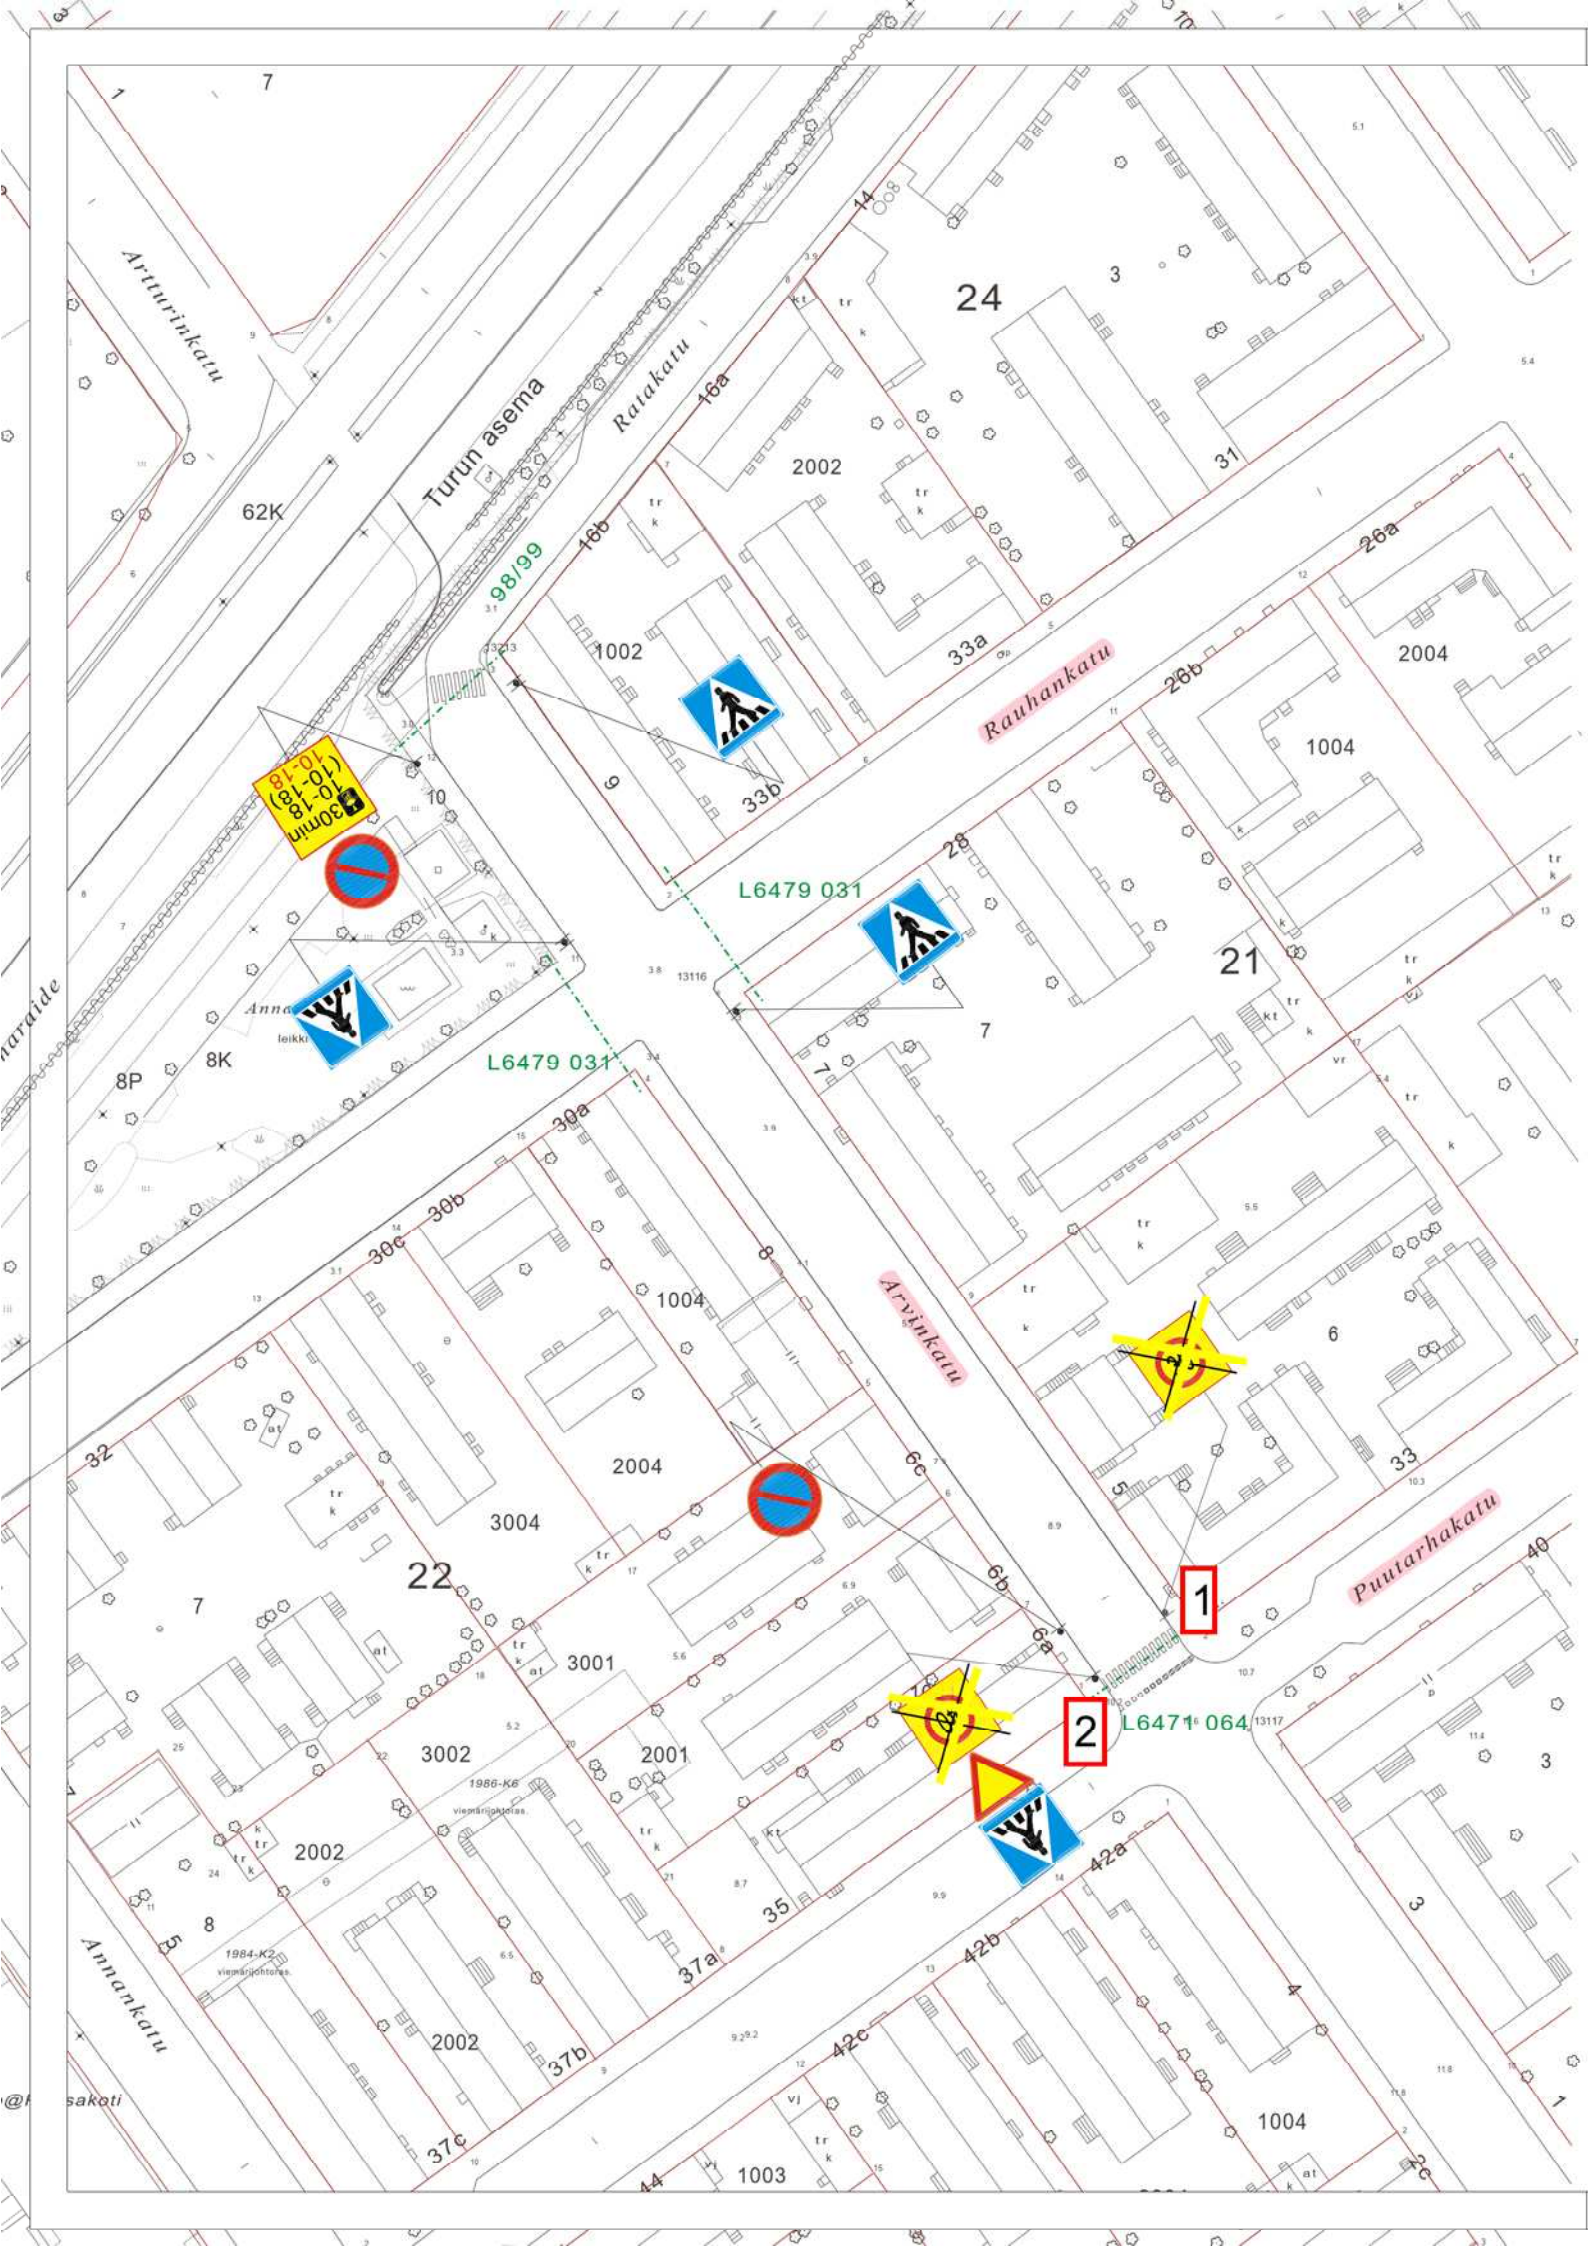

★ =UUSI

HYVÄKSYNYT: YKV./SUUNNITTELUPÄÄLLIKKÖ 24.11.2008 § 117
 VIRAN PUOLESTA: Matti Salonen

KAUPUNGINOSA: 008-VIII
 ASEMAKAAVA VAHVISTETTU:
 KATULUOKKA:

HYVÄKSYNYT MYÖS:


KORVAA PIIRUSTUKSEN:
 KORVAA OSITTAIN PIIRUSTUKSEN: L6471 064, L98/99

KORVATTU PIIRUSTUKSELLA:
 KORVATTU OSITTAIN PIIRUSTUKSELLA:

Nopeusrajoitus	27.5.2020	VL	KK	5638-2020
Pysäköintiajan muutos	14.10.2019	TO	KK	12030-2019 Kilajk.18.10.2019§59
Suojatiemerkit ja maalaus	8.3.2010	TO	MN	14058-2009 Ykv.18.3.2010§37
Pys.kielto	26.1.2010	TO	KK	738-2009 Ykv.27.1.2010§13
30km/h aluenop.raj	27.10.2009	VL	MN	9850-2009 Yki.2.2.2010§66
MUUTOS TAI TÄYDENNYYS	PÄIVÄYS	PIIRTÄJÄ	SUUNNIT.	D:o nro HYV.

TURUN KAUPUNGIN YMPÄRISTÖ- JA KAAVOITUSVIRASTO
SUUNNITTELUTOIMISTO
 PUOLALANKATU 5, PL355
 20101 TURKU
 PUH 02-330 000
 FAX 02-2624 912

KOHDE		SISÄLTÖ			
ARVINKATU välillä Puutarhakatu-Ratakatu		LIIKENNESUUNNITELMA			
SUUNNITTELIJA	PIIRTÄJÄ	TARKASTANUT	GEOTEKN. TARKAST.	MITTAKAAVA	D:o nro
JOM/KK	VL			1:1000	14547-2008
PÄIVÄYS	SUUNNITTELUPÄÄLLIKKÖ		PIIRUSTUSNUMERO		MUUTOS
24.11.2008	Matti Salonen		L 6205 013		

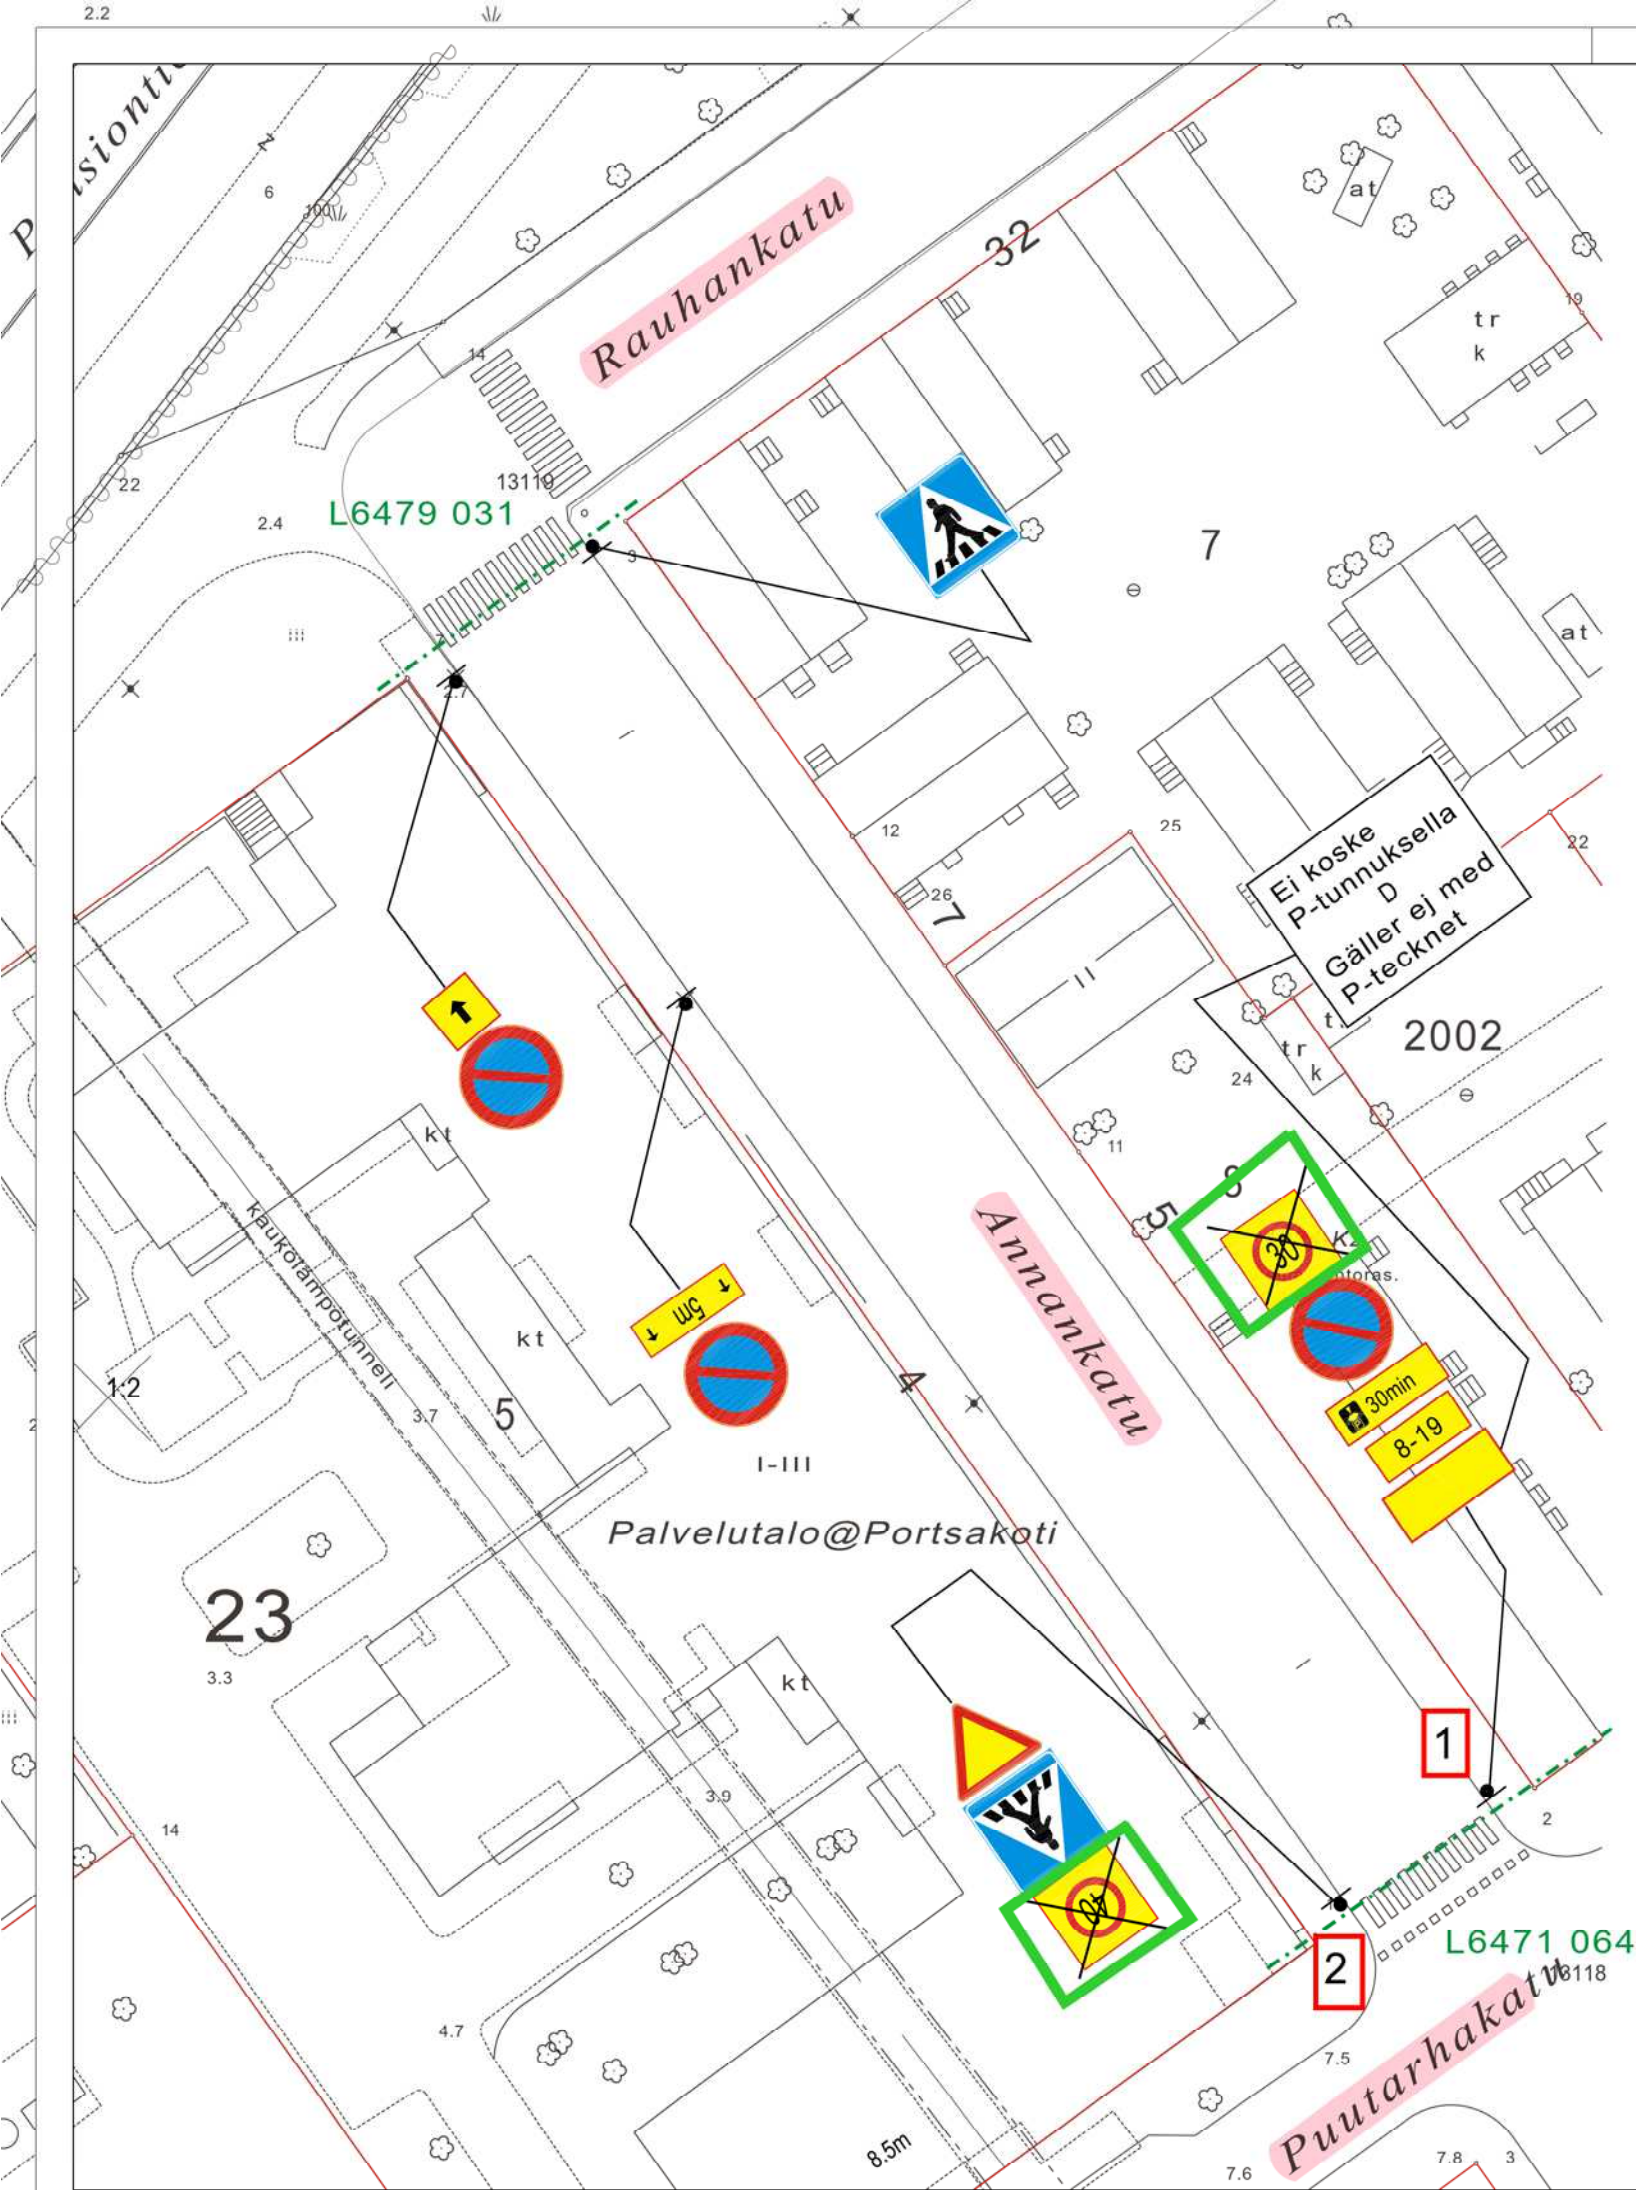

HYVÄKSYNYT: YKV 11.12.2008 §134
 VIRAN PUOLESTA: Matti Salonen

KAUPUNGINOSA: 008-VII
 ASEMAKAAVA VAHVISTETTU:
 KATULUOKKA:

HYVÄKSYNYT MYÖS:

KORVAA PIIRUSTUKSEN:
 KORVAA OSITTAIN PIIRUSTUKSEN: L6471 064

KORVATTU PIIRUSTUKSELLA:
 KORVATTU OSITTAIN PIIRUSTUKSELLA:

Nopeusrajoitus	27.5.2020	VL	KK	5638-2020	
30km/h aluenop.rajoitus	27.10.2009	VL	MN	9850-2009	YKL 2.2.2010 §66
MUUTOS TAI TÄYDENNYS	PÄIVÄYS	PIIRTÄJÄ	SUUNNIT.	D:o nro	HYV.

TURUN KAUPUNGIN YMPÄRISTÖ- JA KAAVOITUSVIRASTO

SUUNNITTELUTOIMISTO

PUOLALANKATU 5, PL355
20101 TURKU
PUH 02-330 000
FAX 02-2624 912

KOHDE ANNANKATU välillä Puutarhakatu-Rauhankatu			SISÄLTÖ LIIKENNESUUNNITELMA		
SUUNNITTELIJA KK	PIIRTÄJÄ TO	TARKASTANUT	GEOTEKN. TARKAST.	MITTAKAAVA 1:500	D:o nro 15239-2008
PÄIVÄYS 27.11.2008	SUUNNITTELU PÄÄLLIKKÖ Matti Salonen			PIIRUSTUSNUMERO L 3295 013	MUUTOS