


Ote liikenteenohjaussuunnitelmasta n:o L6479 029
KESKUSTAN NOPEUSRAJOITUSUUDISTUS
Rauhankatu/Puistokatu
Diario nro: 5638-2020
27.5.2020 KK/VL
mittakaava: 1:500

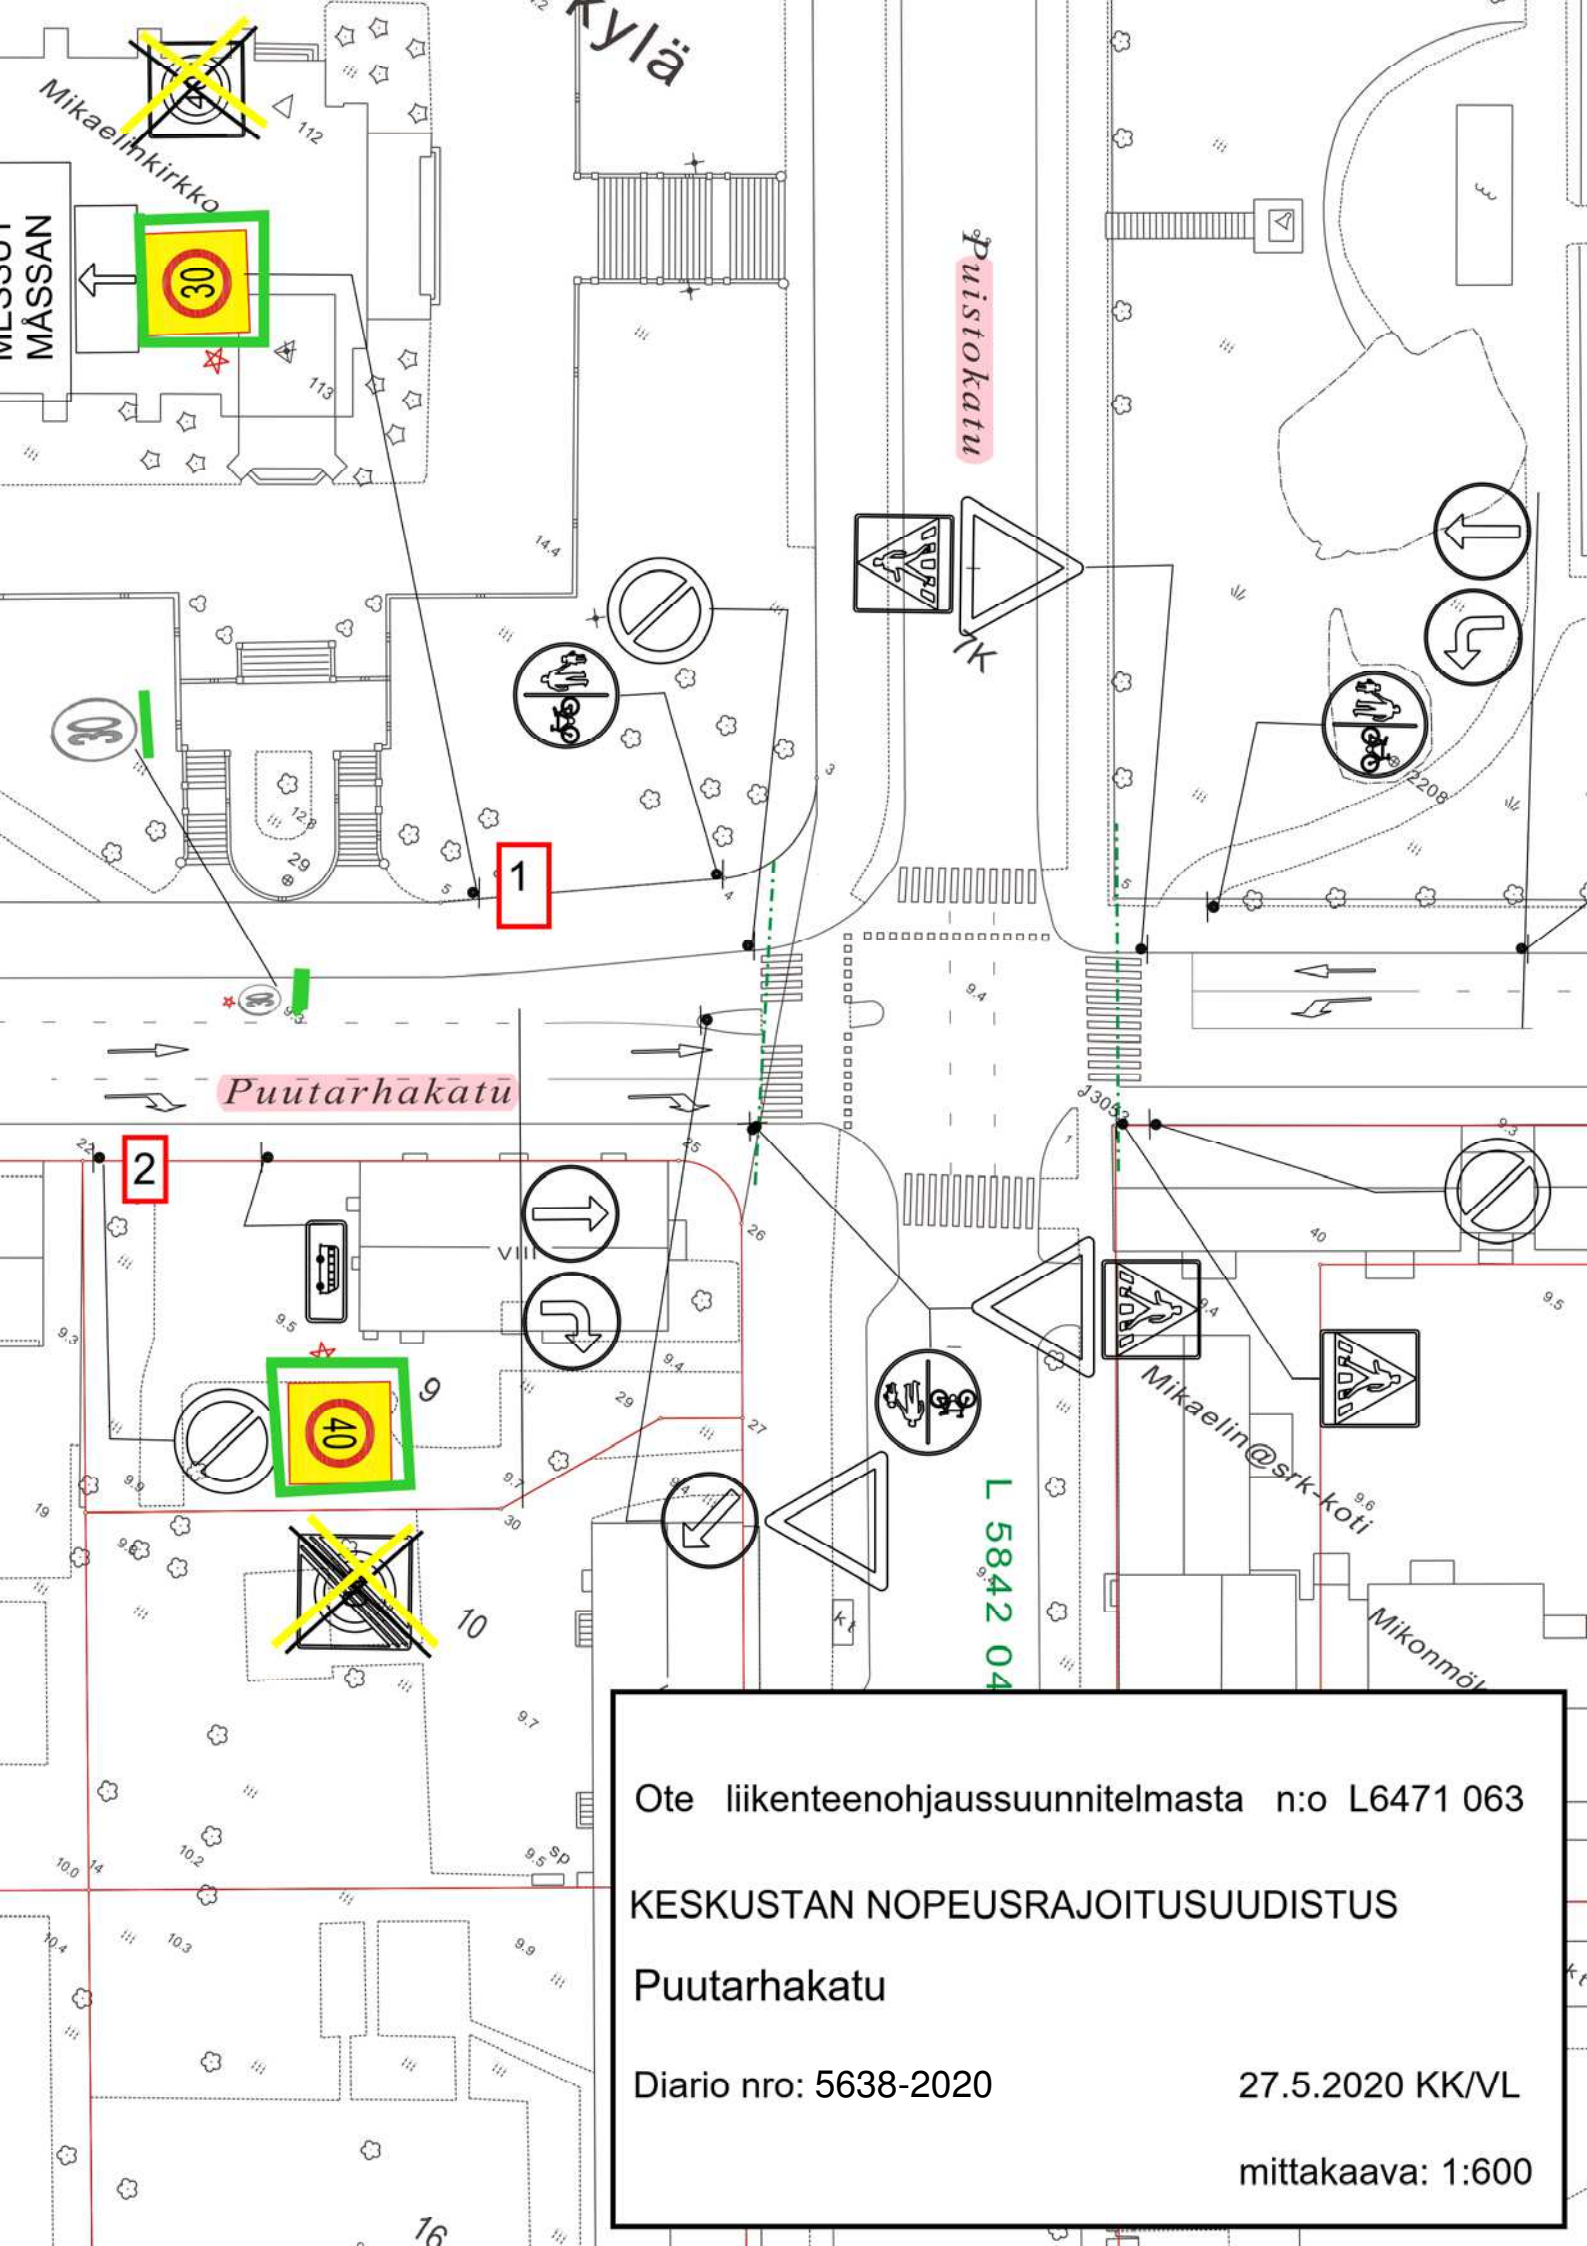

Ote liikenteenohjaussuunnitelmasta n:o L6471 063

KESKUSTAN NOPEUSRAJOITUSUUDISTUS

Puutarhakatu

Diario nro: 5638-2020

27.5.2020 KK/VL

mittakaava: 1:600

★ = uusi

HYVÄKSYNYT:
VIRAN PUOLESTA:

KAUPUNGINOSA: VII-700
ASEMAKAAVA VAHVISTETTU:
KATULUOKKA:

KORVAA PIIRUSTUKSEN: L70/96
KORVAA OSITTAIN PIIRUSTUKSEN:

KORVATTU PIIRUSTUKSELLA:
KORVATTU OSITTAIN PIIRUSTUKSELLA:

MUUTOS TAI TÄYDENNYS


PÄIVÄYS

PIIRTÄJÄ

SUUNNIT.

D:o nro

HYV.

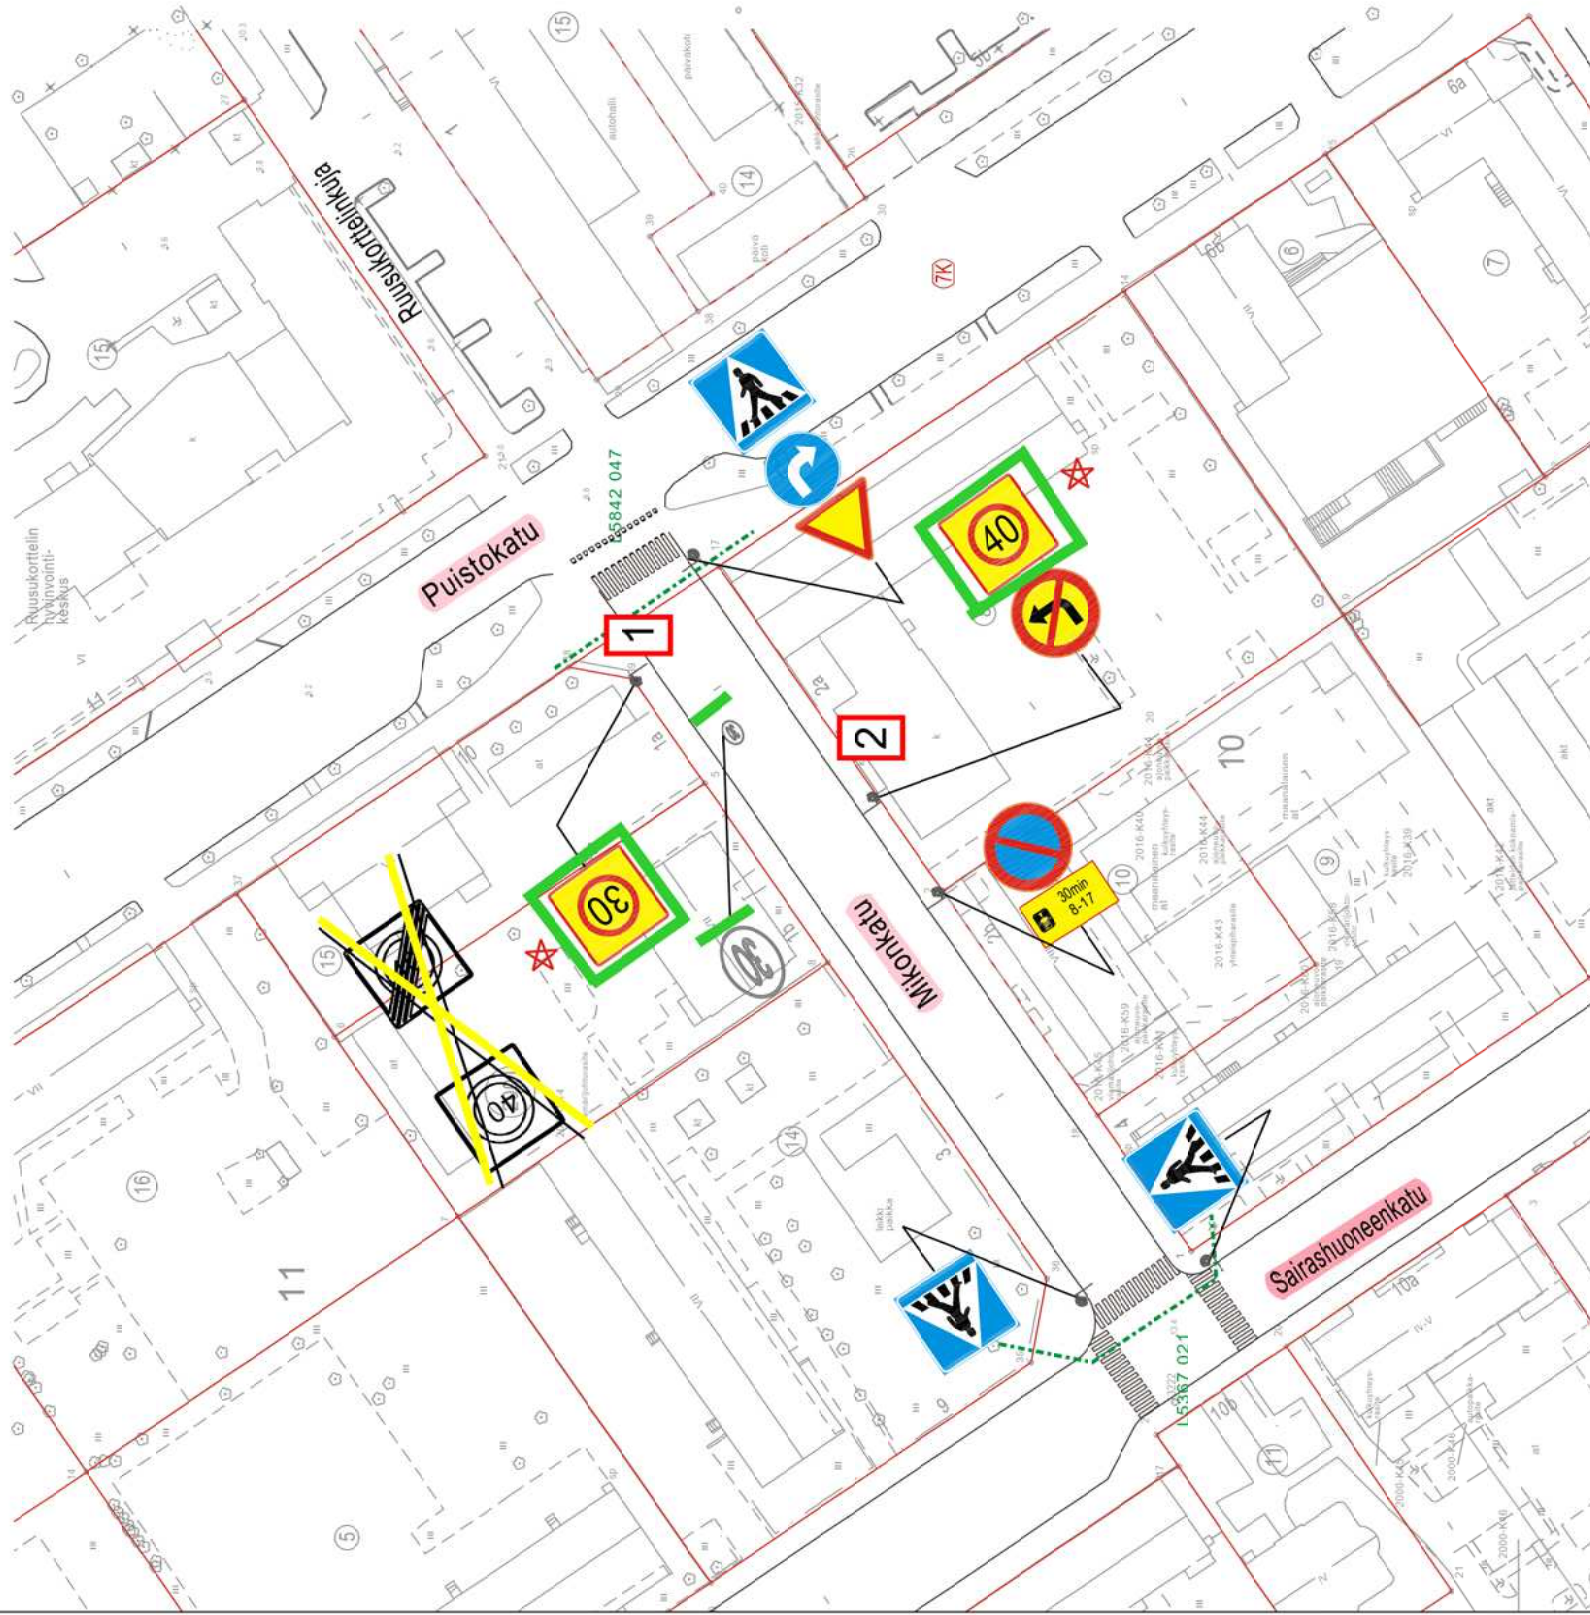

TURUN KAUPUNKI
KAUPUNKIYMPÄRISTÖTOIMIALA
LIIKENNESUUNNITTELUKSIKKÖ

PUOLALANKATU 5, PL355
20101 TURKU
puh. 02-330 000
faksi. 02-2624 912

SISÄLTÖ

KOHDE

MIKONKATU

LIIKENTEENOHJAUSSUUNNITELMA

SUUNNITTELLIA LPI	SUUNNITTELUVUOSTAJA VL	TARKASTANUT	GEOTEKN.TARKAST. MITTAAVA 1:1000	D:o nro 5638-2020
PÄIVÄYS 27.5.2020	LIIKENNESUUNNITTELUPÄÄLIKKÖ			PIIRUSTUSNUMERO L 6866 004

Puistokatu

Eerikinkatu

Puist

L5842 047

Ote liikenteenohjaussuunnitelmasta n:o L6014 072


KESKUSTAN NOPEUSRAJOITUSUUDISTUS


Eerikinkatu/Puistokatu

Diario nro: 5638-2020

27.5.2020 KK/VL


mittakaava: 1:500

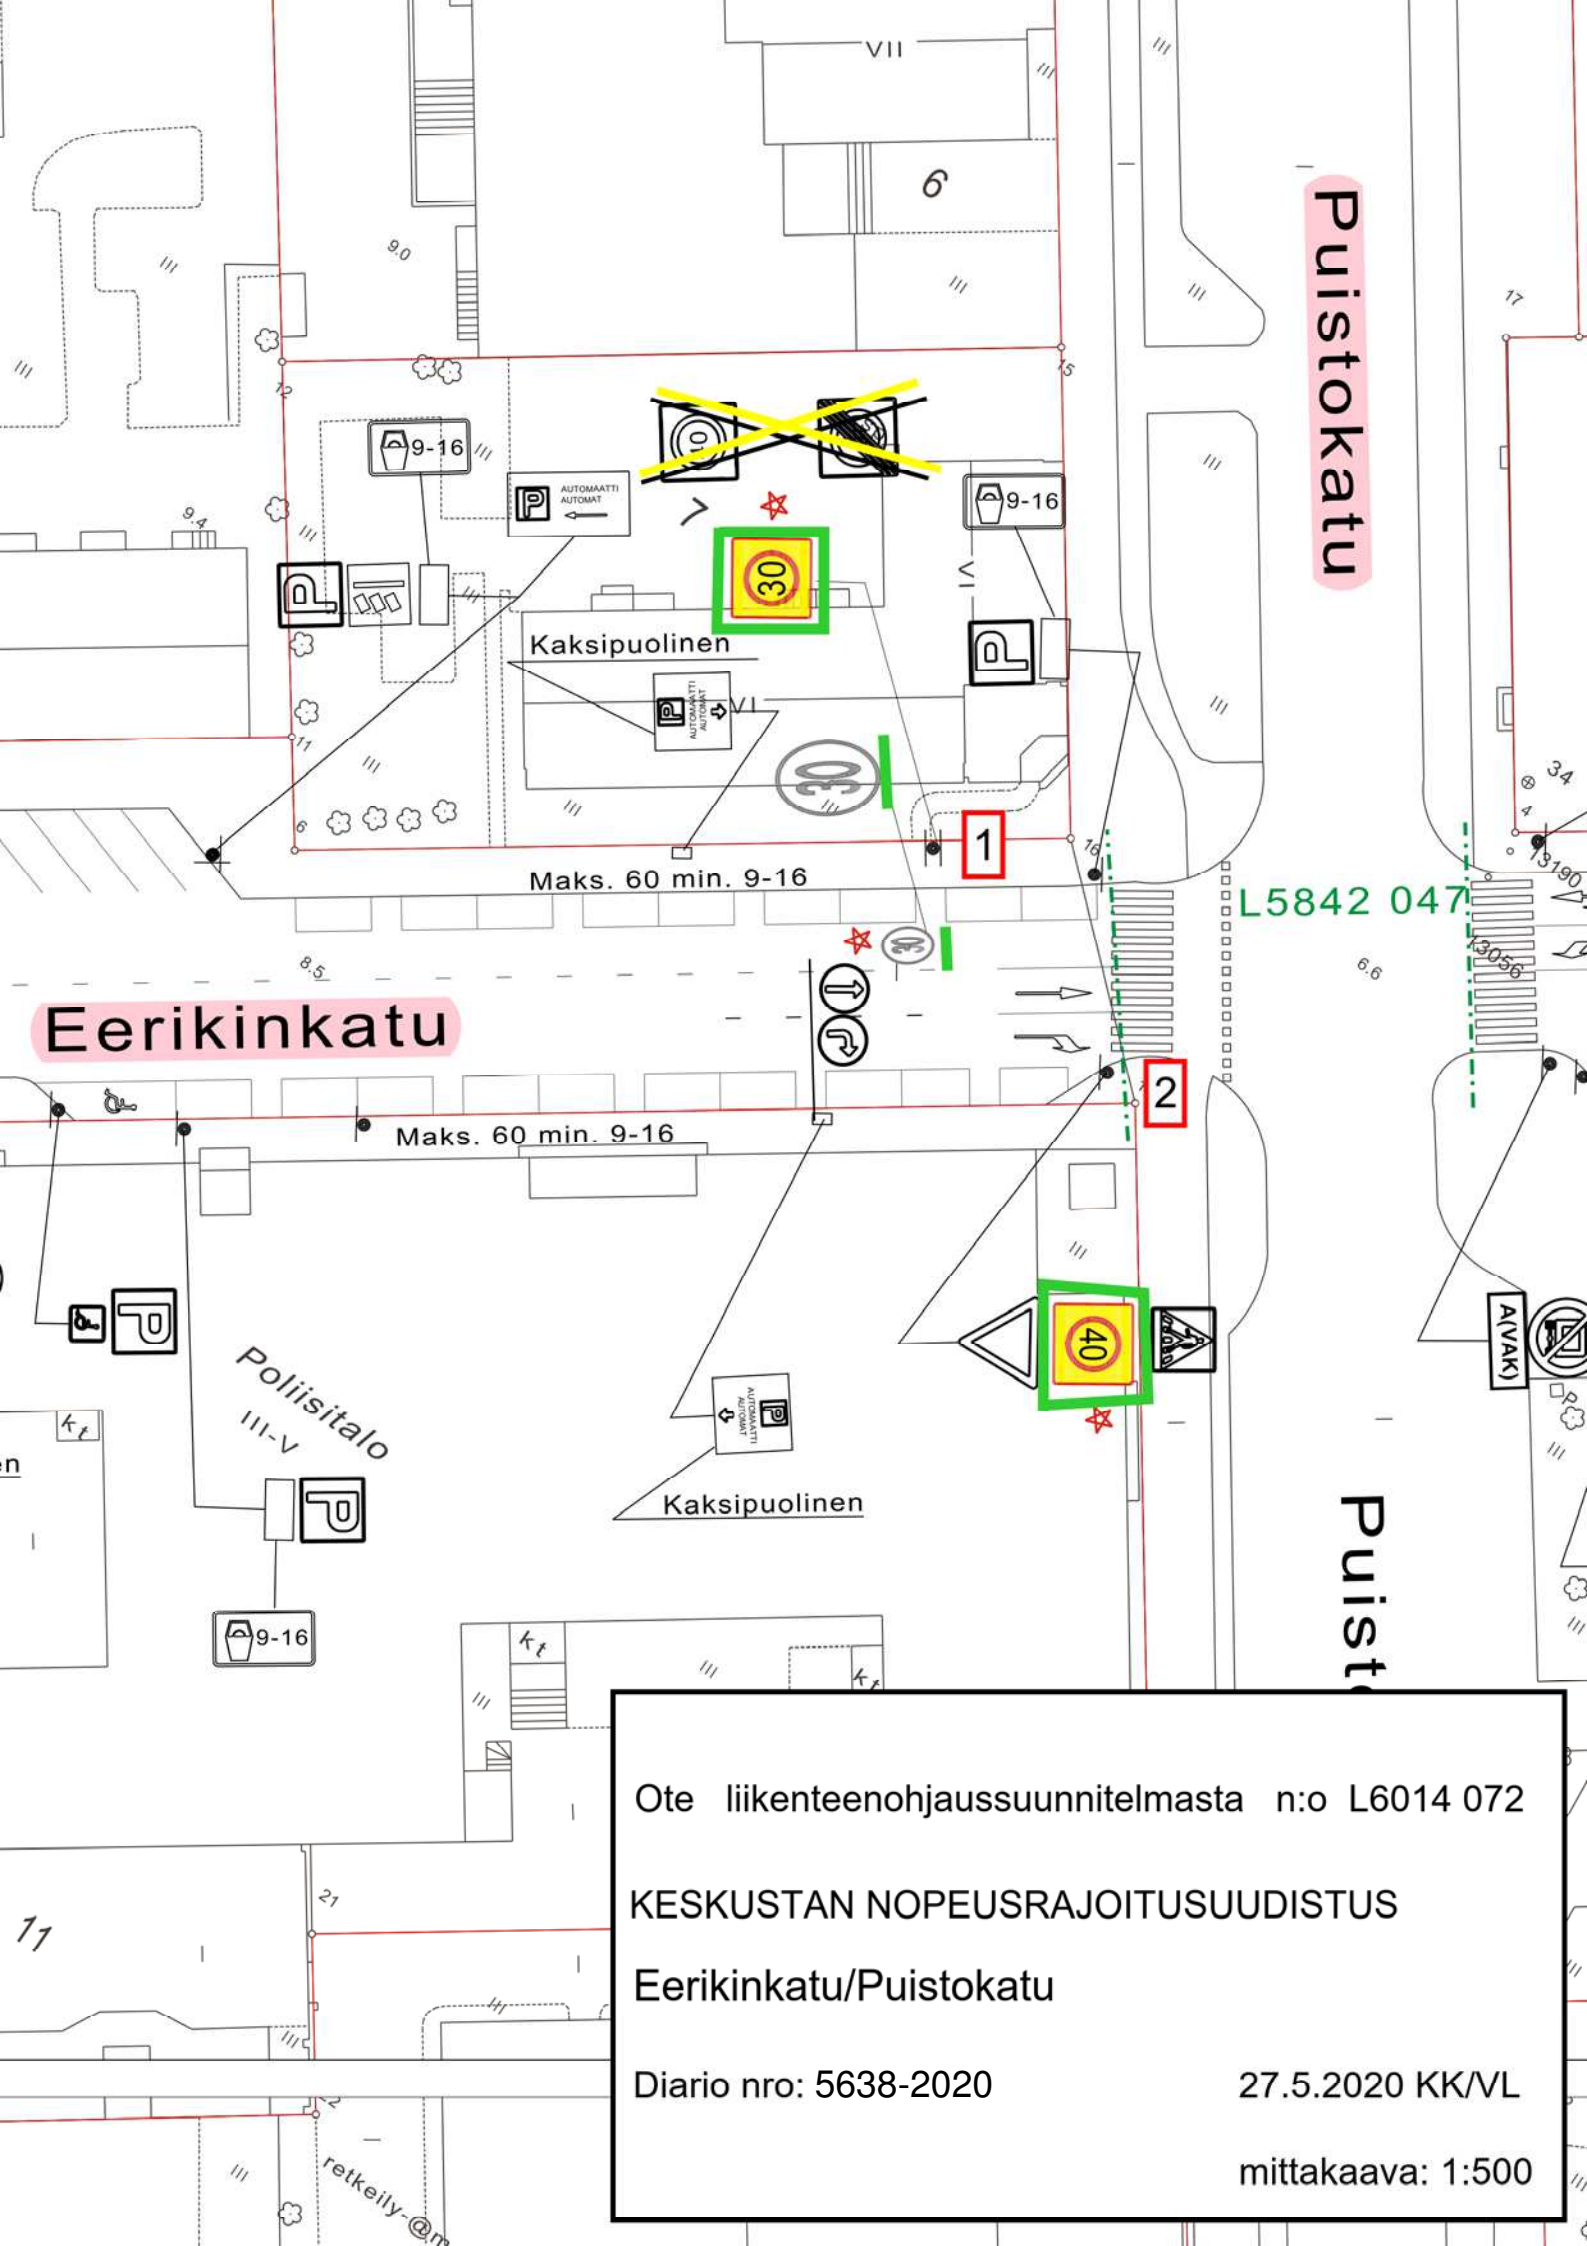

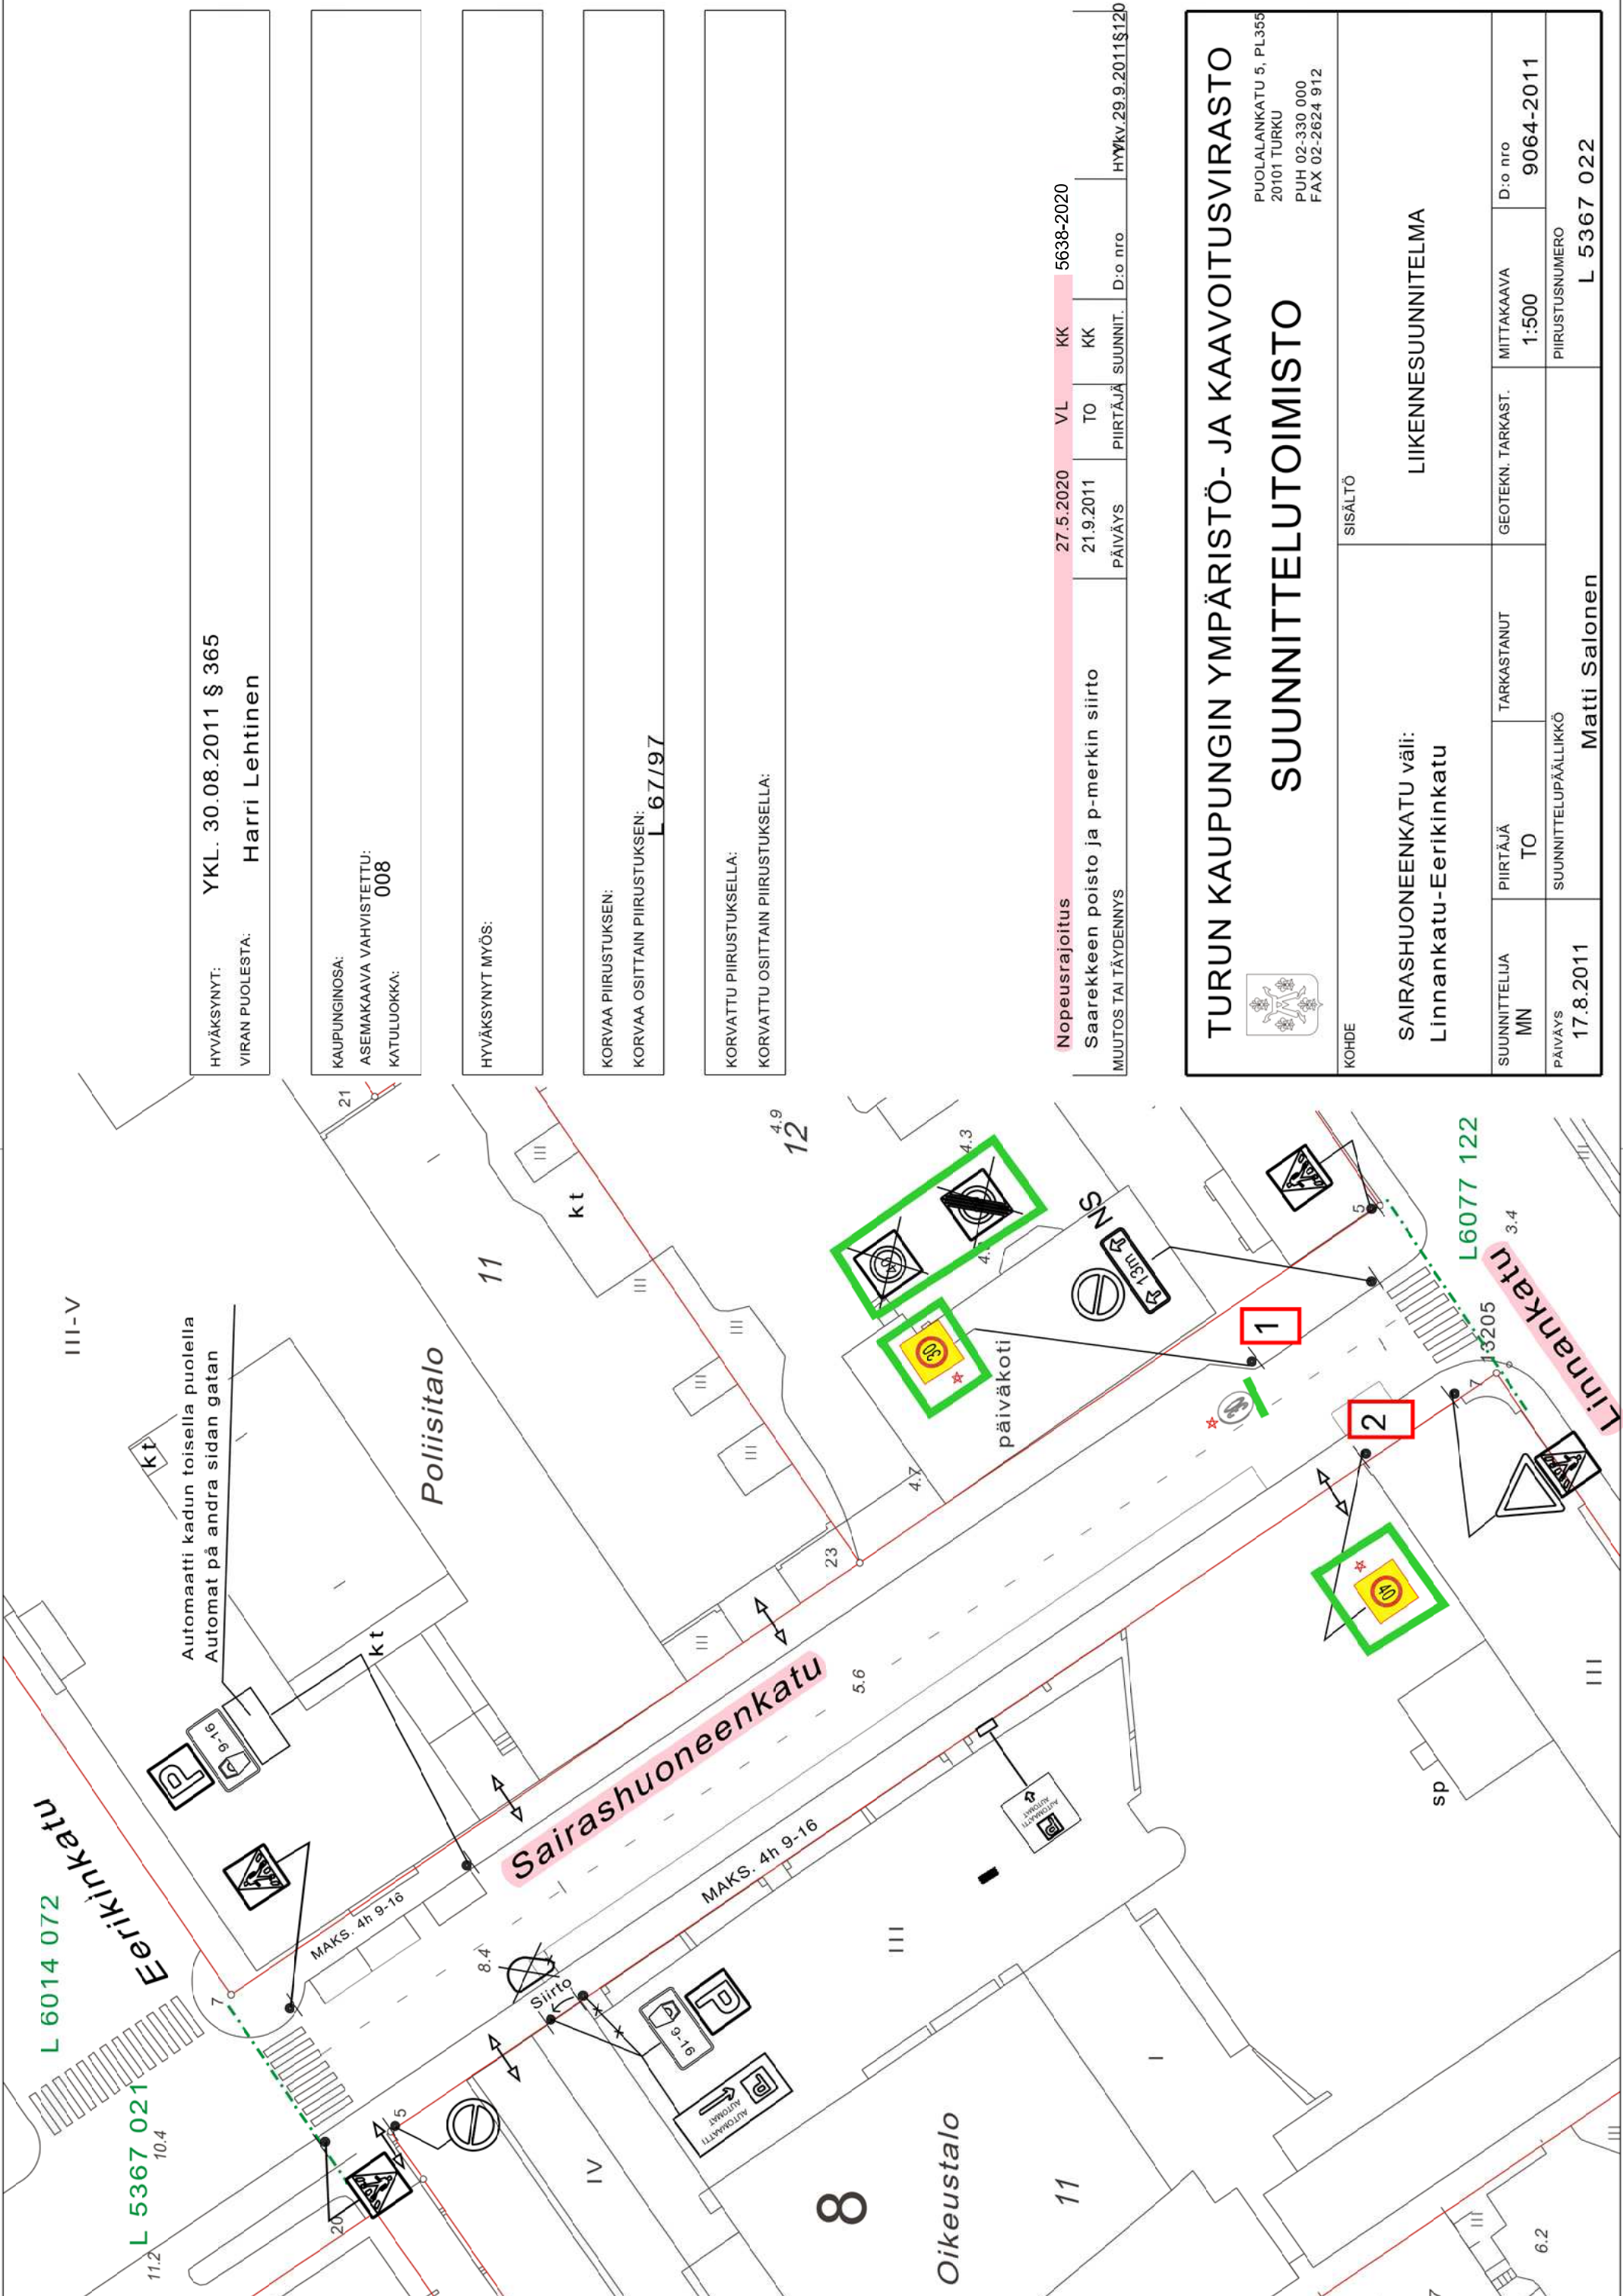

HYVÄKSYNYT: YKL. 30.08.2011 § 365
VIRAN PUOLESTA: Harri Lehtinen
KAUPUNGINOSA: ASEMAKAAVA VAHVISTETTU: 008 KATULLUOKKA:
HYVÄKSYNYT MYÖS:
KORVAA PIIRUSTUKSEN: KORVAA OSITTAIN PIIRUSTUKSEN: L 67/97
KORVATTU PIIRUSTUKSELLA: KORVATTU OSITTAIN PIIRUSTUKSELLA:

Nopeusrajoitus	27.5.2020	VL	KK	5638-2020
Saarekkeen poisto ja p-merkin siirto	21.9.2011	TO	KK	
MUUTOS TAI TÄYDENNYS	PÄIVÄYS	PIIRTÄJÄ	SUUNNIT.	D:o nro
				HYVÄK. 29.9.2011 § 120

 TURUN KAUPUNGIN YMPÄRISTÖ- JA KAAVOITUSVIRASTO PUOLALANKATU 5, PL355 20101 TURKU PUH 02-330 000 FAX 02-2624 912	
SUUNNITTELUTOIMISTO	
KOHDE	SISÄLTÖ
SAIRASHUONEENKATU väli: Linnankatu-Eerikinkatu	LIIKENNESUUNNITELMA
SUUNNITTELIJA MN	PIIRTÄJÄ TO
PÄIVÄYS 17.8.2011	TARKASTANUT
	GEOTEKN. TARKAST.
	MITTAKAAVA
	D:o nro
	PIIRUSTUSNUMERO
	Matti Salonen
	L 5367 022

L 6014 072
Eerikinkatu

L 5367 021
10.4

Poliisitalo

Sairashuoneenkatu
MAKS. 4h 9-16

Oikeustalo

L6077 122

Linnankatu



Ote liikenteenohjaussuunnitelmasta n:o L5989 120

KESKUSTAN NOPEUSRAJOITUSUUDISTUS

Lätinen Rantakatu/Linnankatu

Diario nro: 5638-2020

27.5.2020 KK/VL

mittakaava: 1:500