

★ = UUSI

Ote liikennesuunnitelmasta		n:o L 5690 070	
Stålarinkatu			
KESKUSTAN NOPEUSRAJOITUSUUDISTUS		pvm	27.5.2020 KK/TO
		mittakaava	1:1000
		ykl	
Diario 5638-2020		suunn.pääll.	

MUUT KUIN ESITETYT LIKENNEMERKIT JA AJORATAMERKINNÄT
POISTETAAN VAHVISTUSRAJAN SISÄPUOLISELTA ALUEELTA
LUKUUN OTTAMATTA OLEMASSA OLEVIA VIITOITUS- JA OPASTUSLAITTEITA

★ = uusi


HYVÄKSYNYT: YKV/Suunnittelupäällikkö 2.9.2005 § 130
VIRAN PUOLESTA: Heikki Nieminen

KAUPUNGINOSA: VÄHÄHEIKKILÄ
ASEMAKAAVA VAHVISTETTU:
KATULUOKKA:

HYVÄKSYNYT MYÖS:

KORVAA PIIRUSTUKSEN: L 35/92
KORVAA OSITTAIN PIIRUSTUKSEN:

KORVATTU PIIRUSTUKSELLA:
KORVATTU OSITTAIN PIIRUSTUKSELLA:

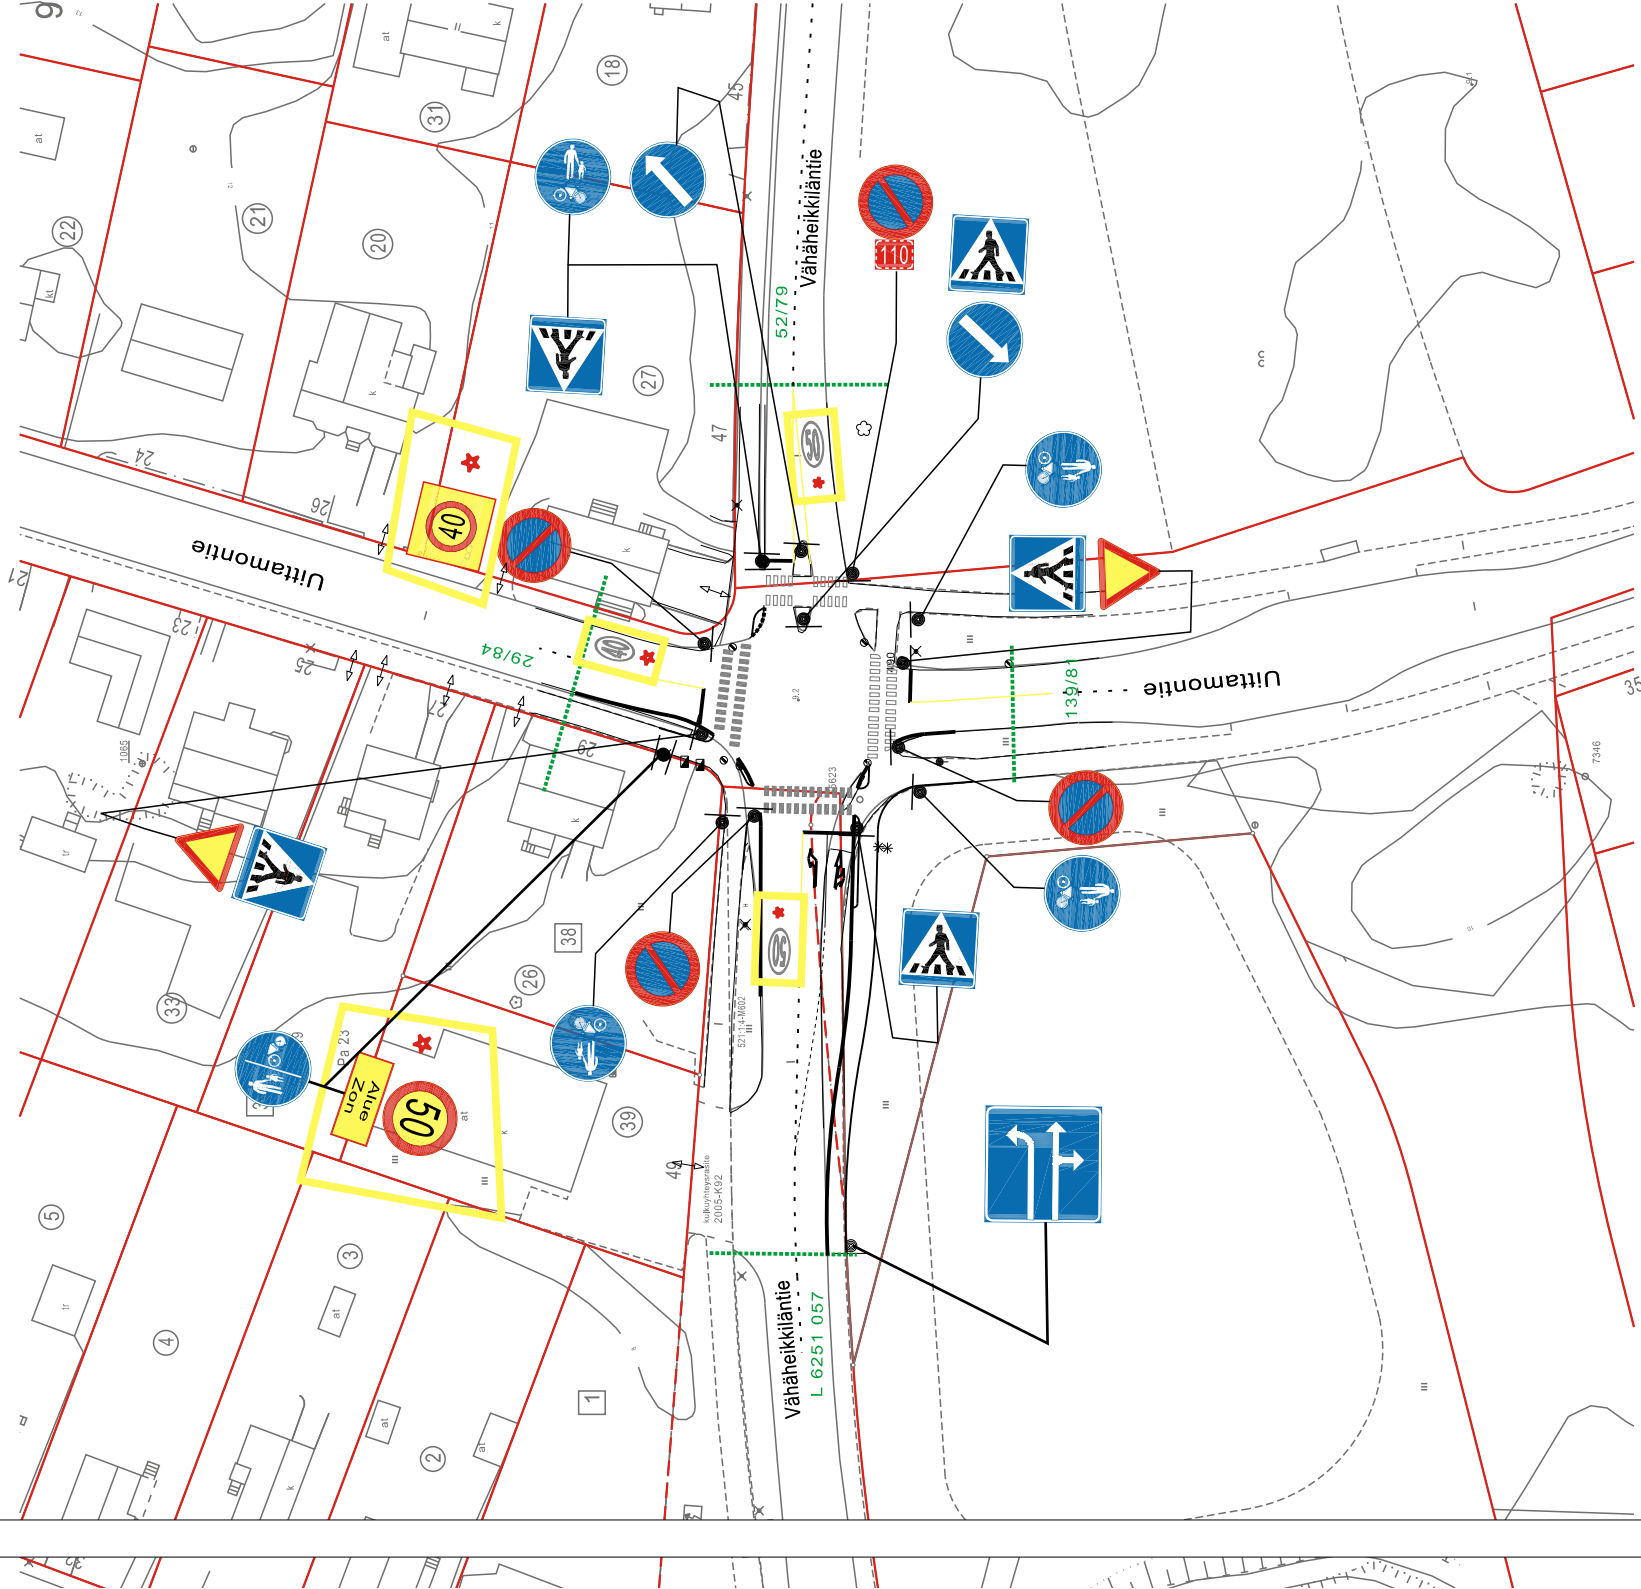


Keskustan nopeusrajoitusuudistus
Risteyksen reunakivi- ja merkintömuutoksia
MUUTOS TAI TÄYDENNYS

27.5.2020 TO KK 5638-2020
14.5.2014 VL LPI 5764-2014
PÄIVÄYS PIIRITÄJÄ SUUNNIT. Kilojk 5.6.14§346
HYV. D:o nro

TURUN KAUPUNGIN YMPÄRISTÖTOIMIALA KAUPUNKISUUNNITTELU SUUNNITTELUKSIKKÖ


PUOLALANKATU 5, PL355
20101 TURKU
puh. 02-330 000
faksi. 02-2624 912

KOHDE		SISÄLTÖ	
VÄHÄHEIKKILÄNTIEN JA UITTAMONTIEN RISTEYS		LIIKENNESUUNNITELMA	
SUUNNITTELIJA EP	SUUNNITTELUUJUSTAJA TO	TARKASTANUT GEOTEKN.TARKAST.	D:o nro MITTAKAAVA 1:1000 11552-2005
PÄIVÄYS 23.8.2005	HYVÄKSYJÄ Heikki Nieminen	PIIRUSTUSNUMERO L6251 053	

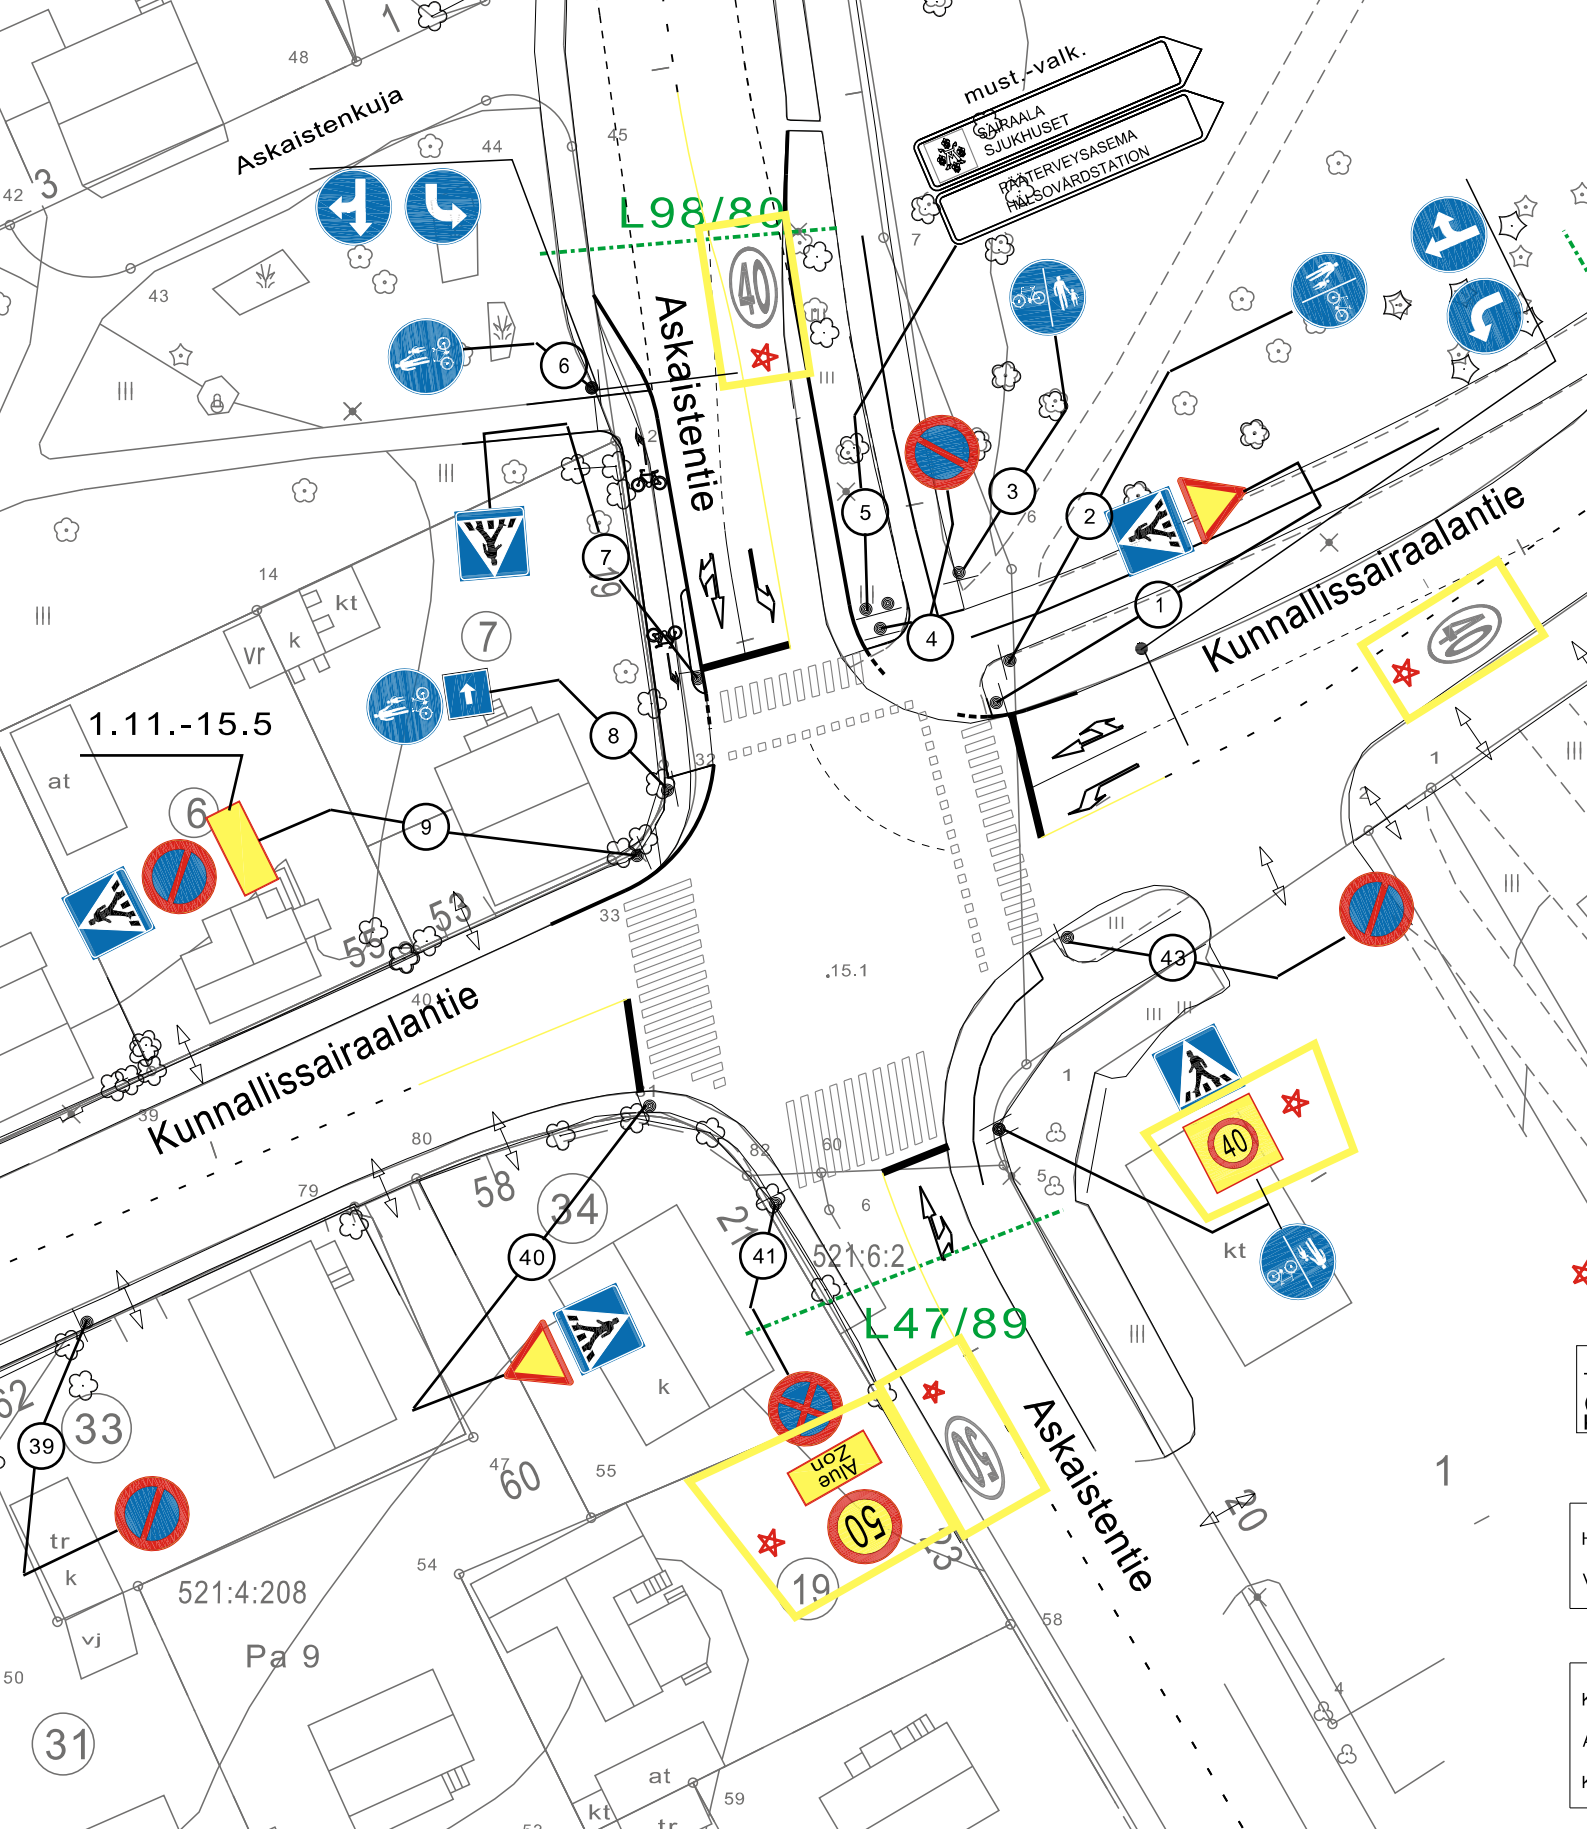

★ = UUSI

Ote liikennesuunnitelmasta	n:o L 4048 060
Kunnallissairaalantie	
KESKUSTAN NOPEUSRAJOITUSUUDISTUS	pvm 27.5.2020 KK/TO
	mittakaava 1:1000
Diario 5638-2020	ykl
	suunn.pääll.

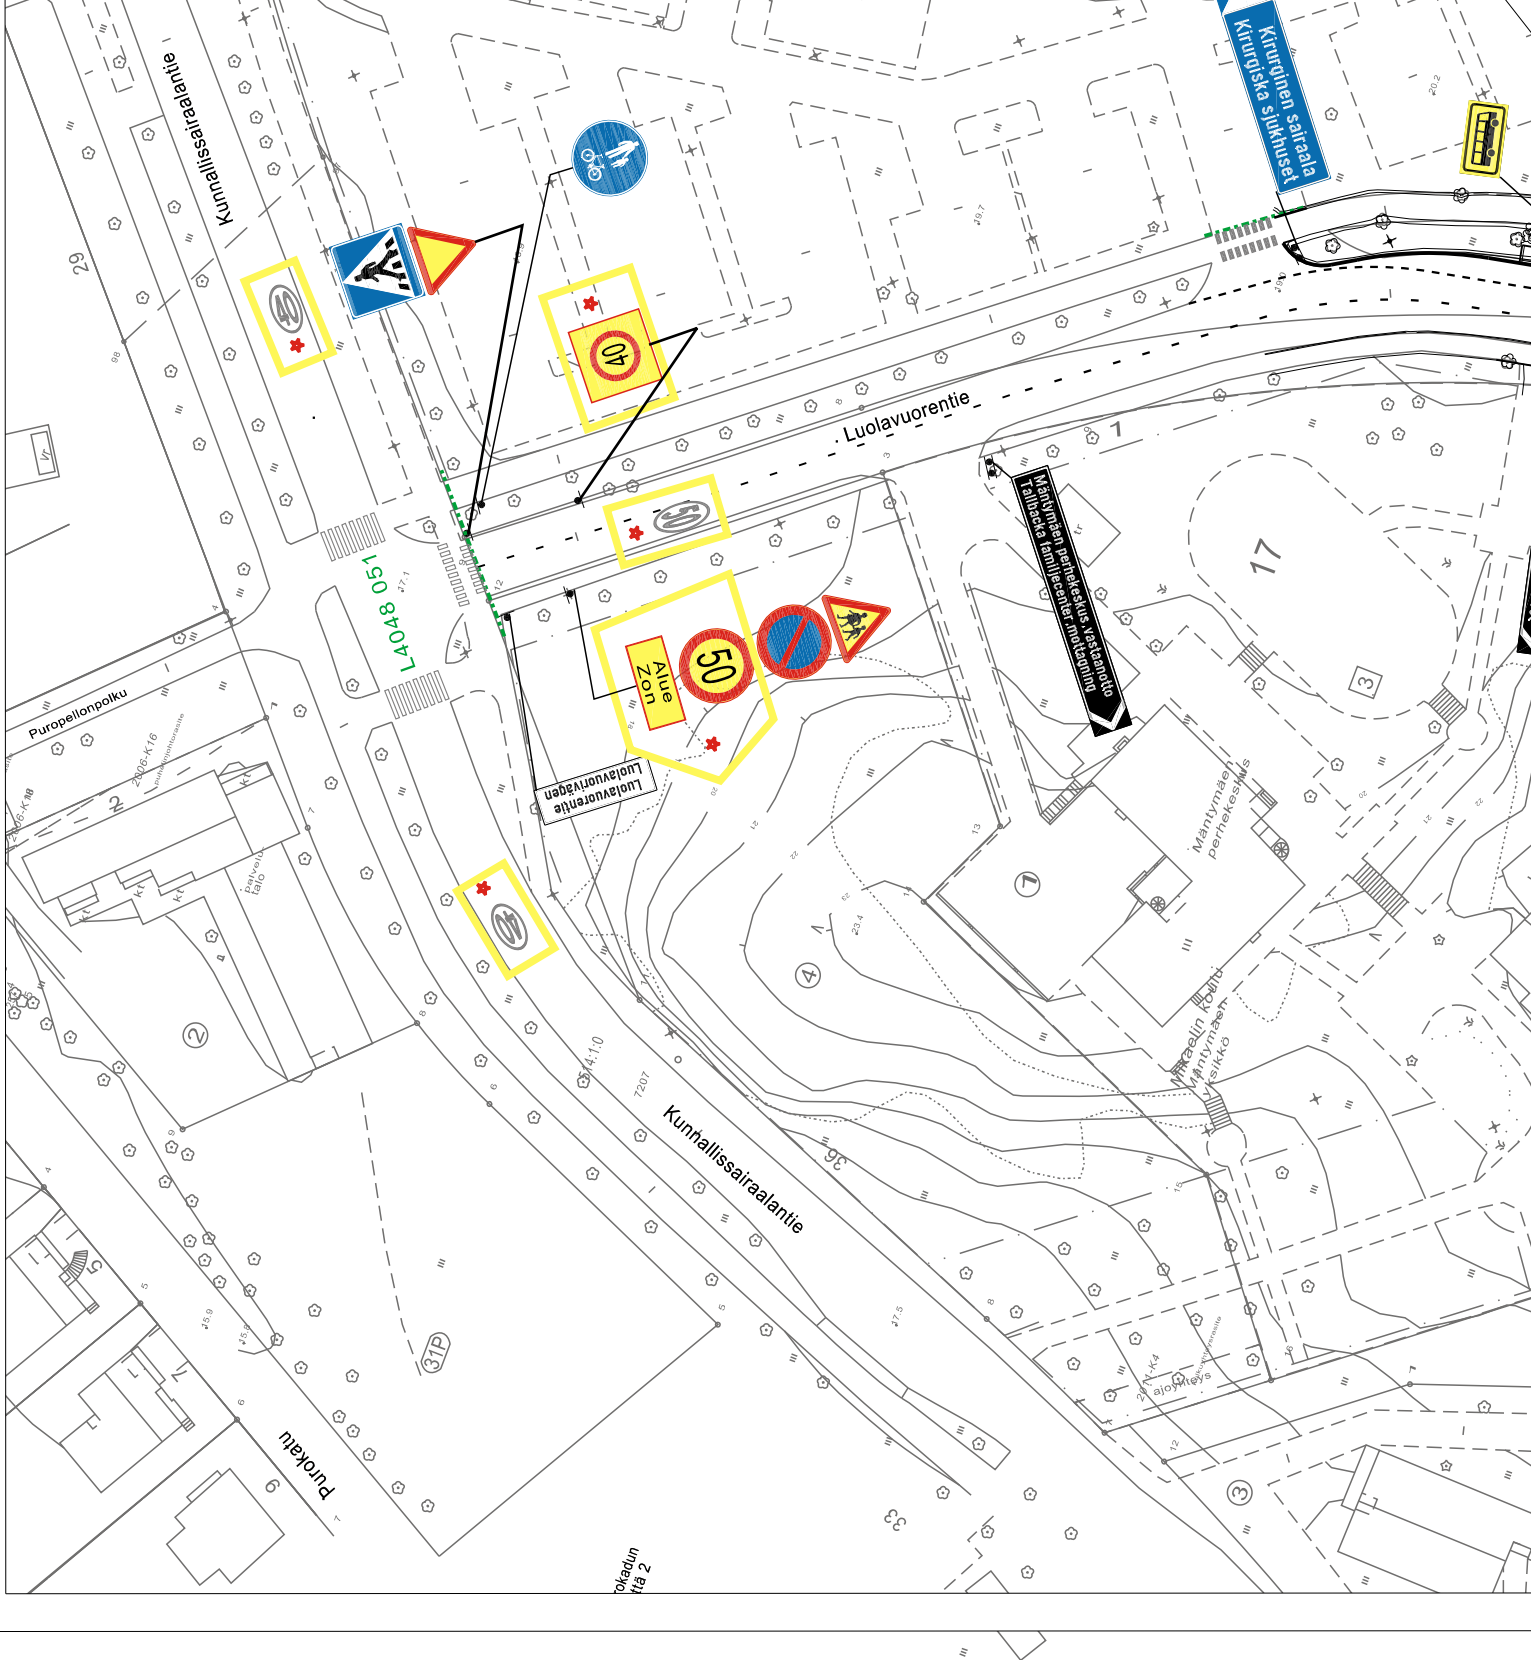

★ = UUSI

Ote liikennesuunnitelmasta		n:o L 6107 066
Luolavuorentie		
KESKUSTAN NOPEUSRAJOITUSUUDISTUS	pvm	27.5.2020 LPI/TO
	mittakaava	1:1000
	ykl	
Diario 5638-2020	suunn.pääll.	