


★ = UUSI

Ote liikennesuunnitelmasta		n:o L 5601 111	
Itäinen Rantakatu			
KESKUSTAN NOPEUSRAJOITUSUUDISTUS		pvm	27.5.2020 KK/TO
		mittakaava	1:1000
		ykl	
Diario 5638-2020		suunn.pääll.	

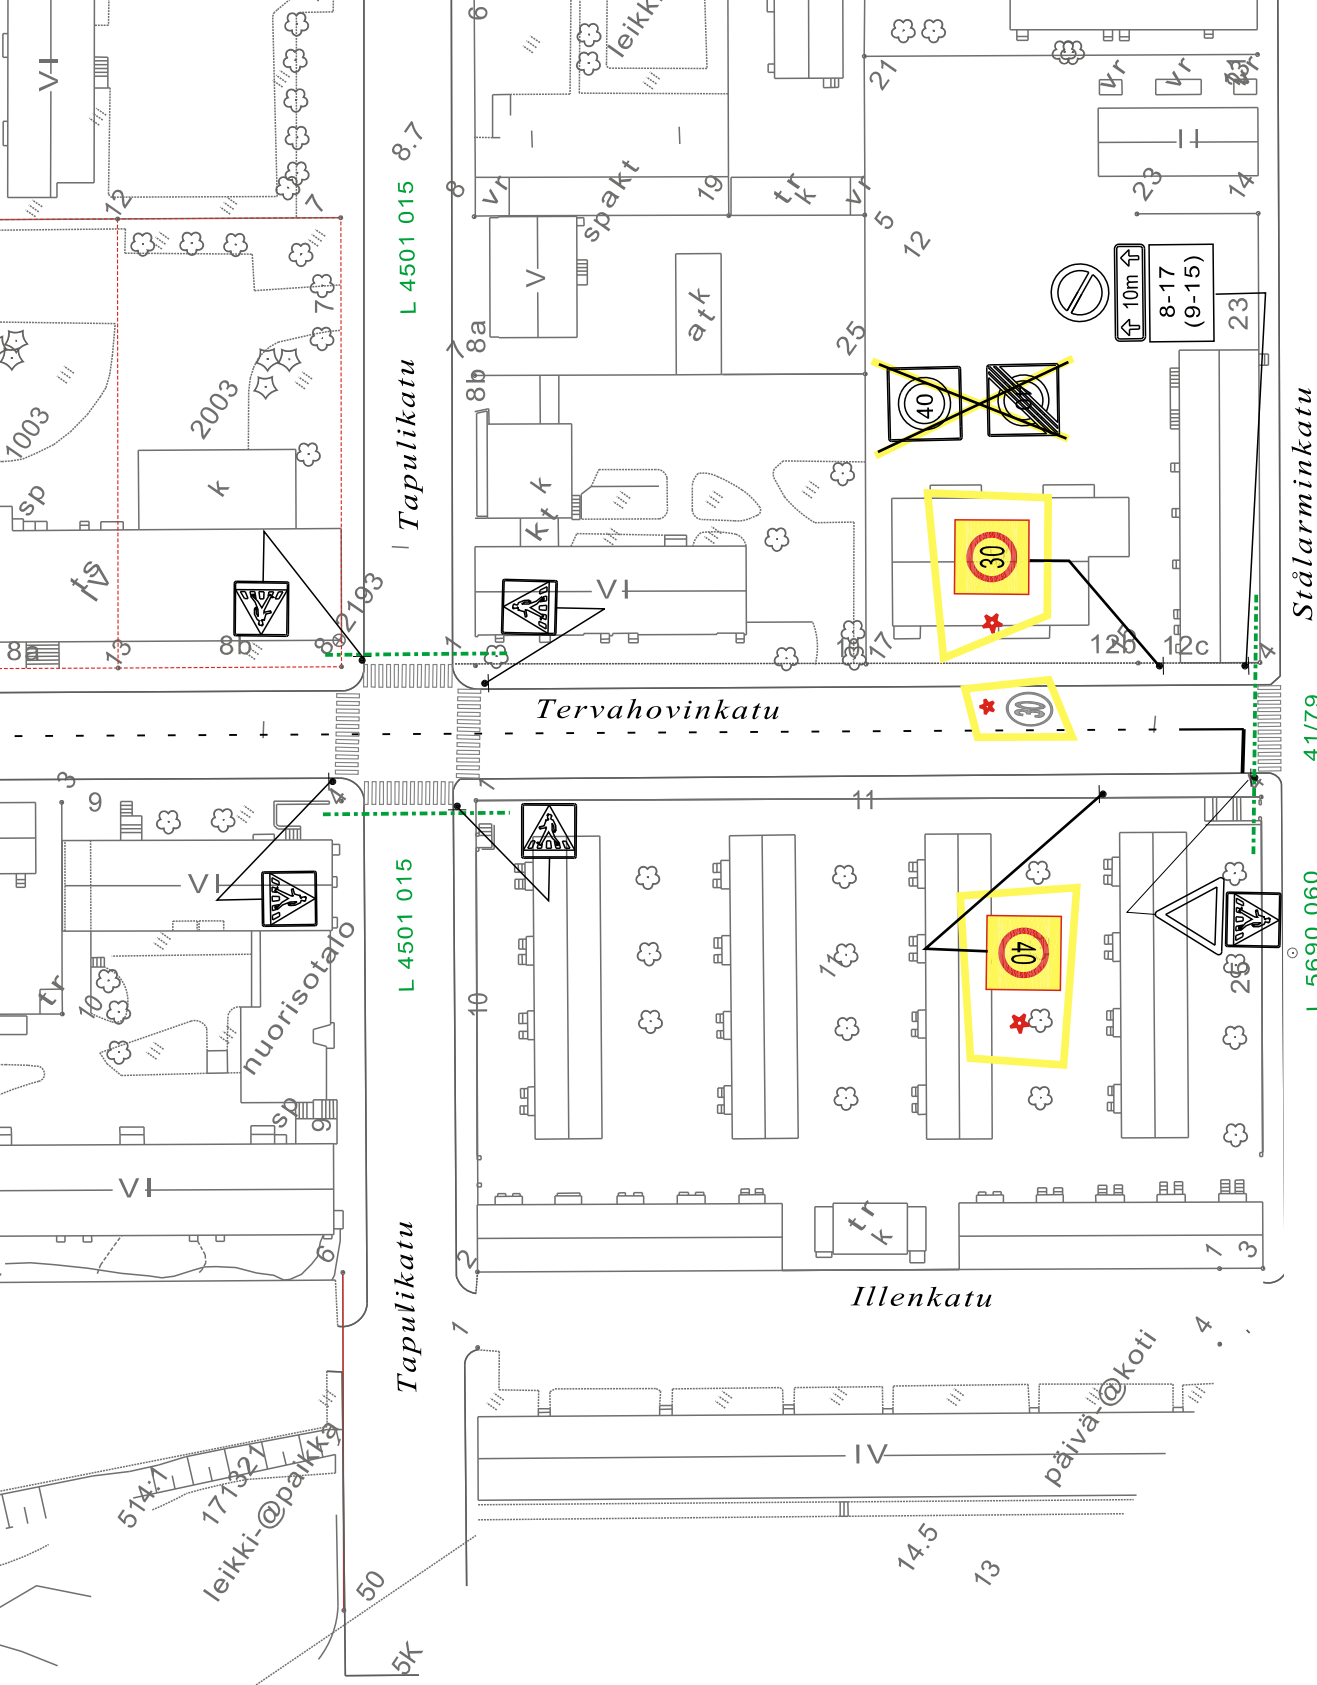

VIRAN PUOLESTA:

KAUPUNGINOSA: 0
ASEMAKAAVA VAH
KATULUOKKA:


HYVÄKSYNYT MYÖS

KORVAA PIIRUSTUK
KORVAA OSITTAIN

KORVATTU PIIRUST
KORVATTU OSITTA

Keskustan no
Suojatiet
MUUTOS TAI TÄYDE

TURUN




KOHDE
TERVAHOVI
väli: Itäinen

SUUNNITTELIJA
KK

PÄIVÄYS
6.4.2006


★ = UUSI

Ote liikennesuunnitelmasta n:o L 6843 007	
Tervahovinkatu	
KESKUSTAN NOPEUSRAJOITUSUUDISTUS	pvm 27.5.2020 KK/TO
	mittakaava 1:1000
	ykl
Diario 5638-2020	suunn.pääll.

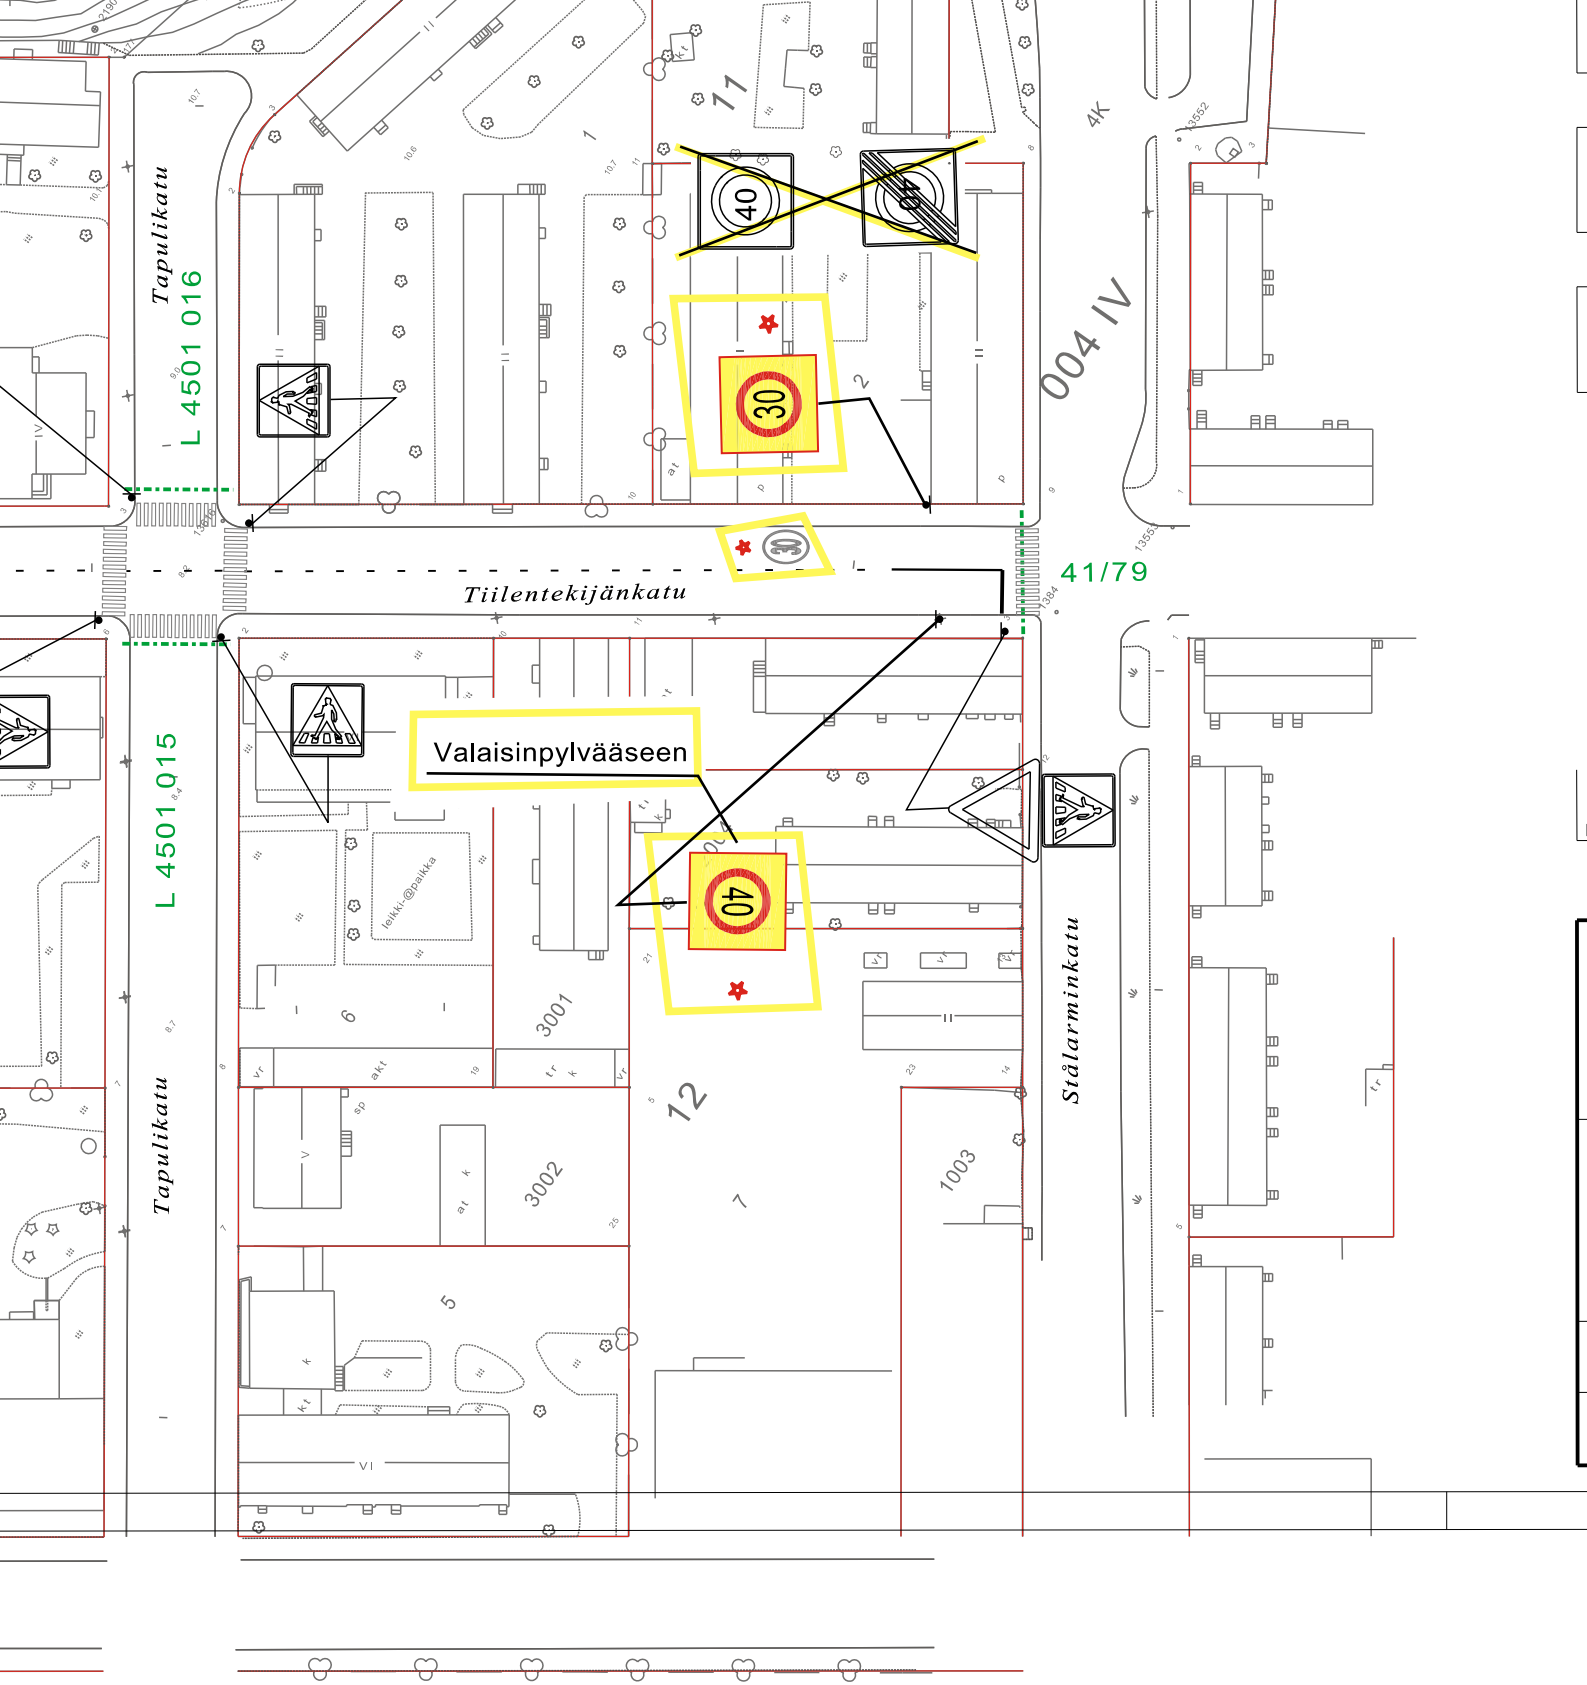

★ = UUSI

Ote liikennesuunnitelmasta		n:o	L 5758 016
Tiilentekijänkatu			
KESKUSTAN NOPEUSRAJOITUSUUDISTUS		pvm	27.5.2020 KK/TO
		mittakaava	1:1000
Diario 5638-2020		ykl	
		suunn.pääll.	

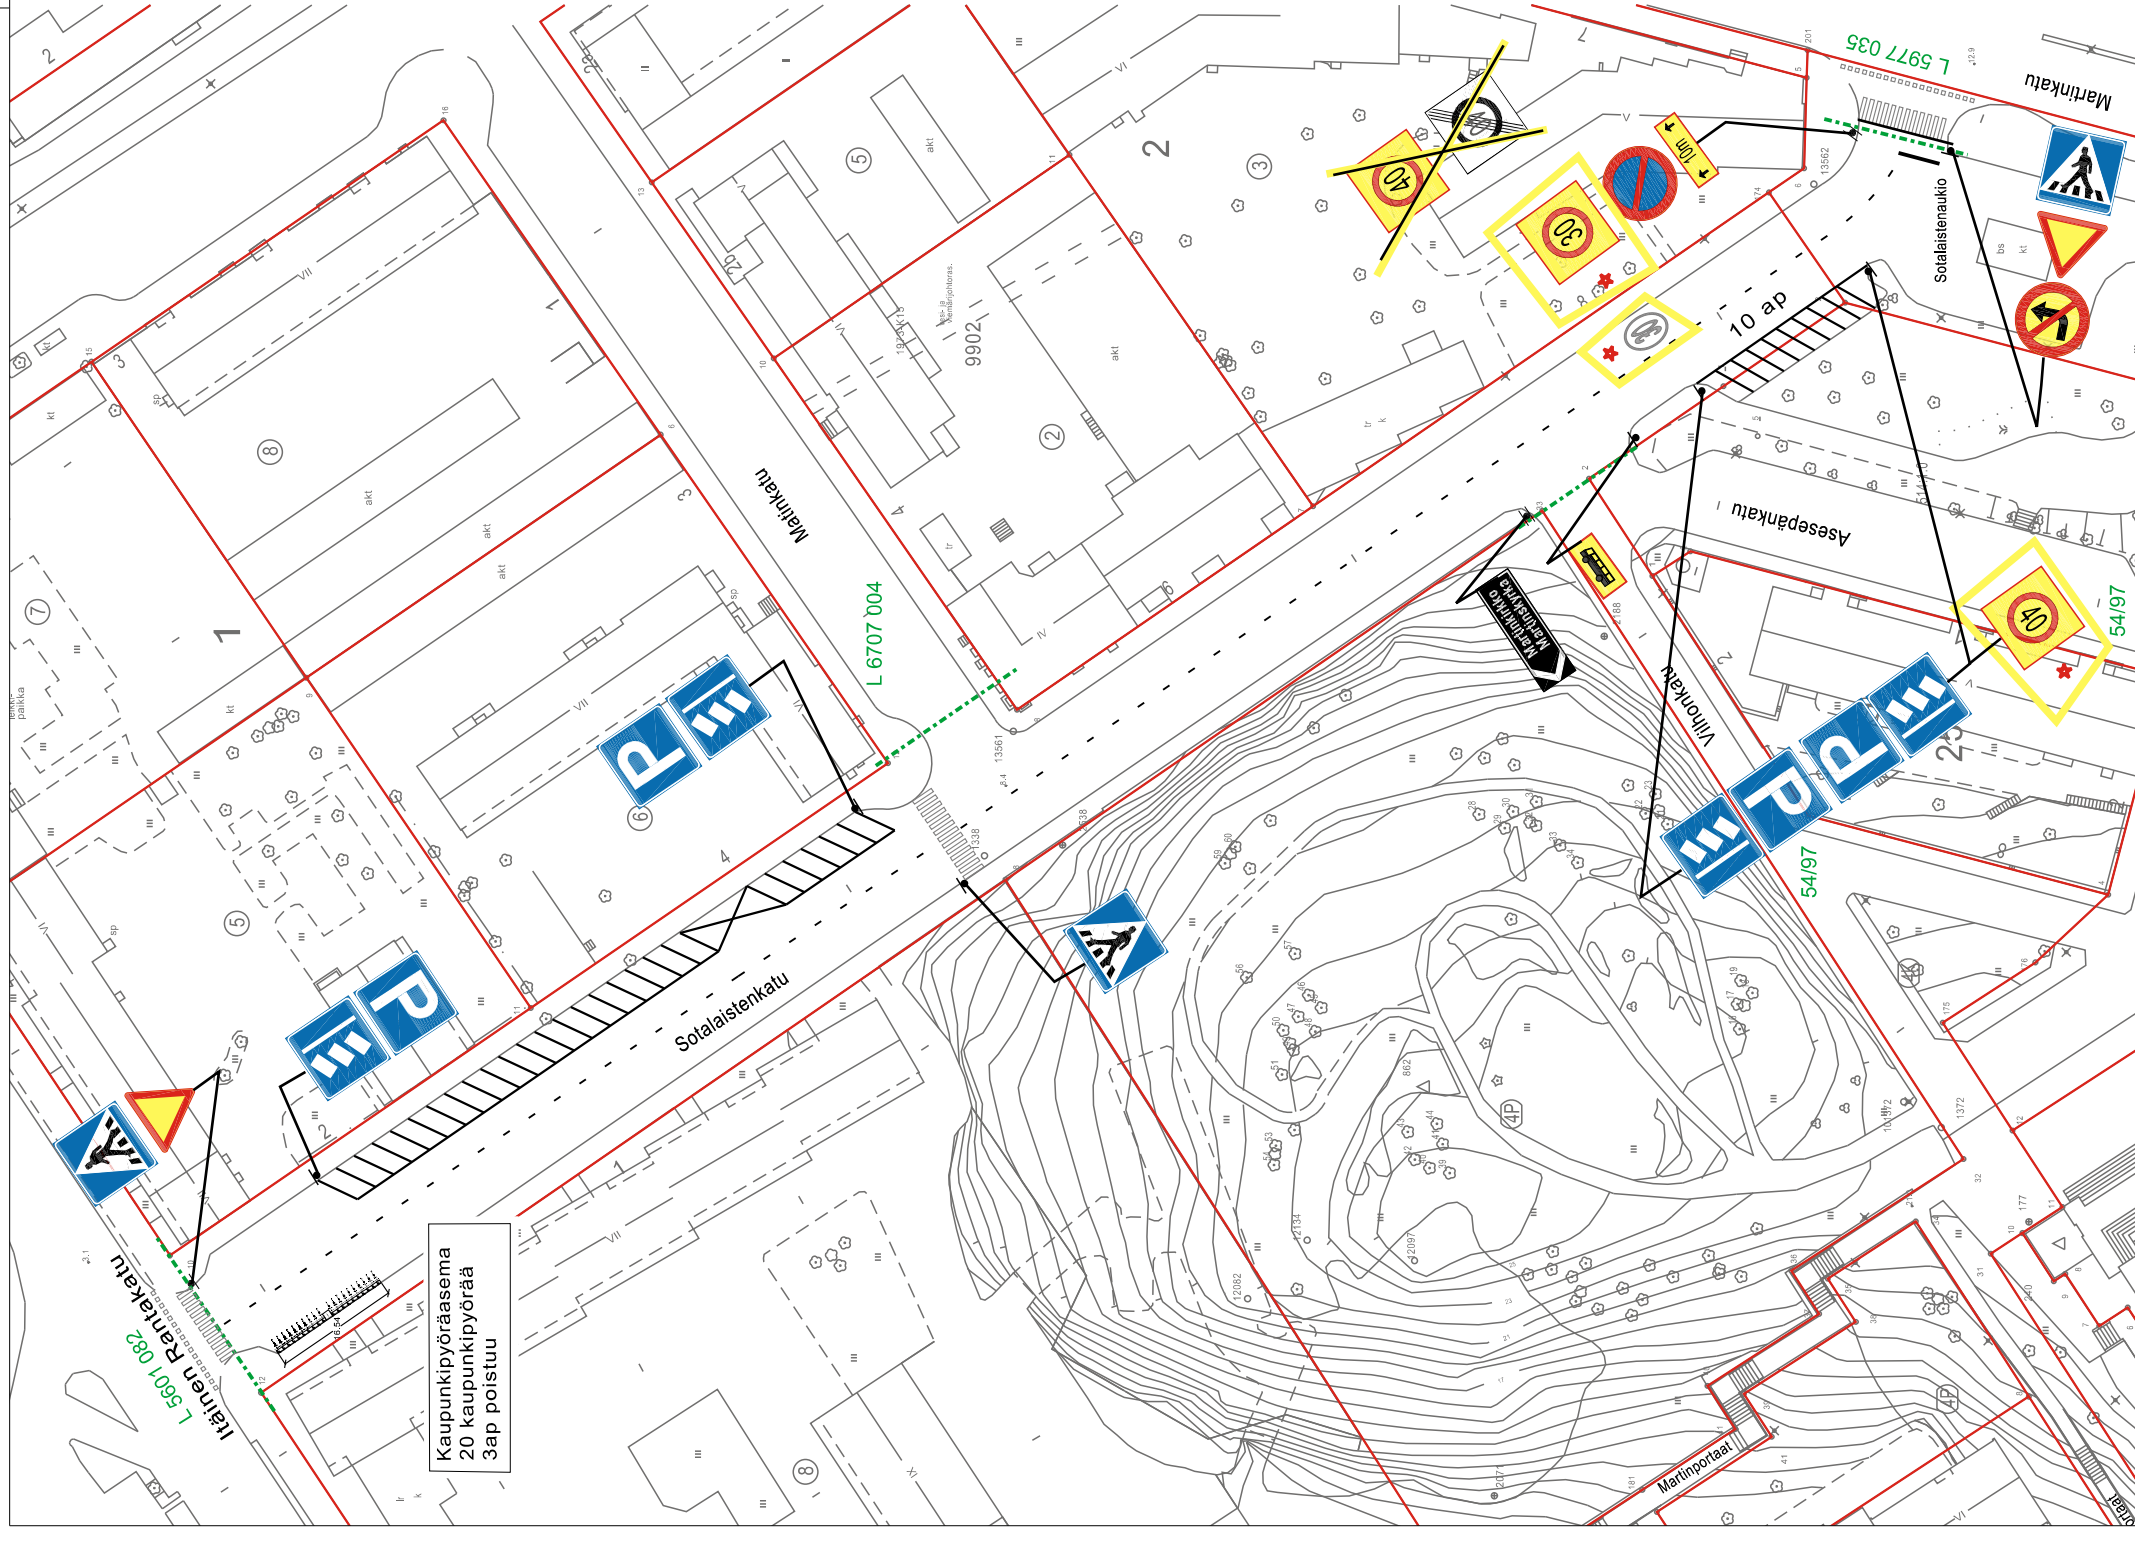

HYVÄKSYNYT: **Kilajk. 18.5.2017 § 46**
 VIRAN PUOLESTA: **Matti Salonen**

KAUPUNGINOSA: **004**
 ASEMAKAAVA VAHVISTETTU:
 KATULUOKKA:

KORVAA PIIRUSTUKSEN: **L 85/63, L 82/99**
 KORVAA OSITTAIN PIIRUSTUKSEN:

KORVATTU PIIRUSTUKSELLA:
 KORVATTU OSITTAIN PIIRUSTUKSELLA:


Keskustan nopeusrajoitusuudistus
 Kaupunkipyörät
 MUUTOS TAITÄYDENNYS

27.5.2020 TO KK 5638-2020
 16.1.2018 VL SN 3911-2017 Kh5.2.2018 §48
 PÄIVÄYS PIIRITÄJÄ SUUNNIT. D:o nro HVV.

TURUN KAUPUNGIN YMPÄRISTÖTOIMIALA
KAUPUNKISUUNNITTELU
 SUUNNITTELUYKSIKKÖ

PUOLALANKATU 5, PL355
 20101 TURKU
 puh. 02-330 000
 faksi. 02-2624 912

KOHDE	SISÄLTÖ		LIIKENNESUUNNITELMA	
SOTALAISTENKATU	SUUNNITTELUAVUSTAJA	TARKASTANUT	GEOTEKN.TARKAST.	D:o nro
	TO		MITTAKAAVA	1:1000
PÄIVÄYS	HYVÄKSYJÄ		PIIRUSTUSNUMERO	L 6416 013
10.5.2017	Matti Salonen			

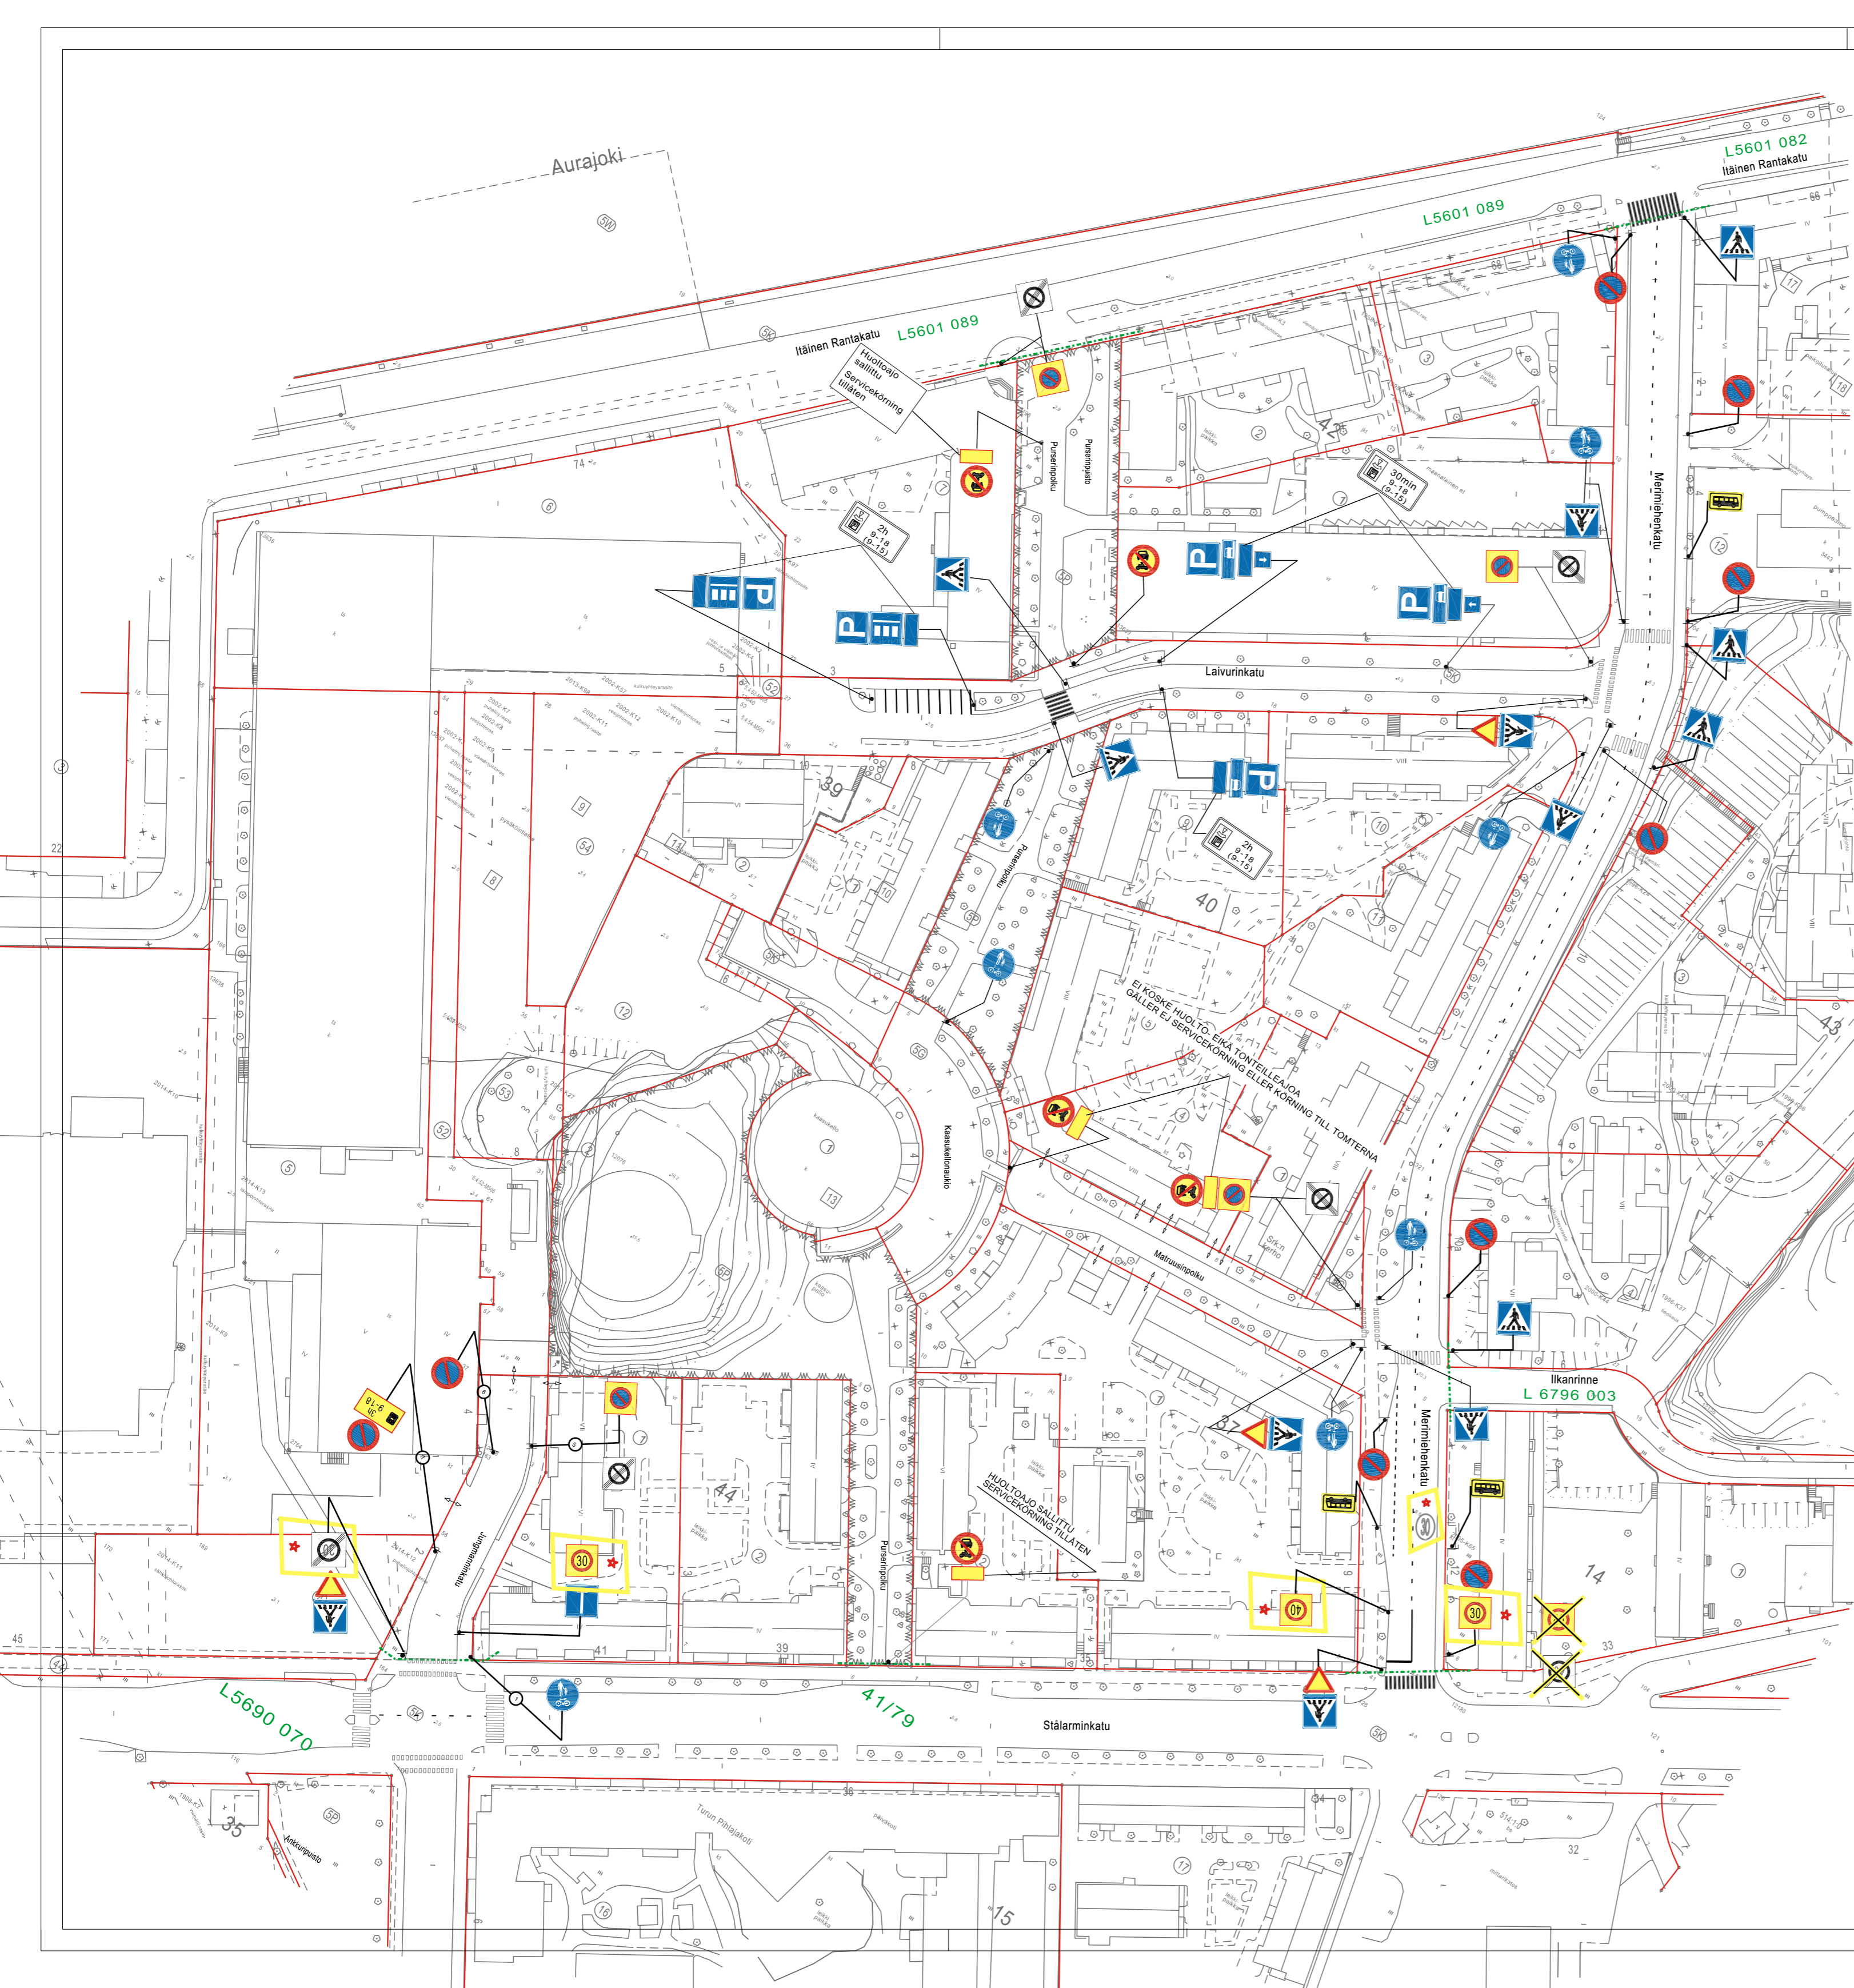

* = uusi

HYVÄKSYNYT:
VIRAN PUOLESTA:

KAUPUNGINOSA: 005-VII
ASEMAKAAVA VAHVISTETTU:
KATULUOKKA:

HYVÄKSYNYT MYÖS:

KORVAA PIIRUSTUKSEN: L10/91, L34/98, L15/99, L8723 007, L8721 005, L8961 002
KORVAA OSITTAIN PIIRUSTUKSEN:

KORVATTU PIIRUSTUKSELLA:
KORVATTU OSITTAIN PIIRUSTUKSELLA:

Jungmanninkadun saneeraus
MUUTOS TAI TÄYDENSYS

18.10.2016
PÄIVÄYS

VL
PIIRTÄJÄ

MN
SUUNNIT.

5638-2020
D:o nro

Kilajk13.12.2016 §505
HYV.

		TURUN KAUPUNGIN YMPÄRISTÖ- JA KAAVOITUSVIRASTO		PUOLALANKATU 5, PL355 20101 TURKU PUH 02-330 000 FAX 02-2624 912	
		SUUNNITTELUTOIMISTO			
KOHDE MERIMIEHENKATU LAIVURINKATU MATRUUSINPOLKU PURSERINPOLKU		SUUNNITTELU JUNGANNINKATU KAASUKELLONAUKIO		SISÄLTÖ LIIKENTEENOHJAUSSUUNNITELMA	
SUUNNITTELIJA KK	PIIRTÄJÄ TO	TARKASTANUT	GEOTEKN. TARKAST.	MITTAKAAVA 1:1000	D:o nro 6100-2020
PÄIVÄYS 27.5.2020	SUUNNITTELU PÄÄLLIKKÖ		PIIRUSTUSNUMERO L 5526 019	MUUTOS	



★ = UUSI

HYVÄKSYNYT: Ykv/suunnittelupäällikkö 31.7.2001 §77
 VIRAN PUOLESTA: Heikki Nieminen

KAUPUNGINOSA: ASEMAKAAVA VAHVISTETTU:
 KATULUOKKA:

HYVÄKSYNYT MYÖS: krl. 13.1.99 § 16 (L48/98)

KORVAA PIIRUSTUKSEN: L48/98, L41/65
 KORVAA OSITTAIN PIIRUSTUKSEN:

KORVATTU PIIRUSTUKSELLA:
 KORVATTU OSITTAIN PIIRUSTUKSELLA:

Keskustan nopeusrajoitusuudistus	27.5.2020	TO	KK	5638-2020	
Lisäkilpimuutos	11.10.2019	TO	KK	12929-2019	Kilajk.18.10.2019§58
Pysäytysviiva ja suojamääräysmuutos	28.6.2016	TO	SN		Kilajk.29.6.2016§35
Muu vaara ja lisäkilpi	18.5.2016	TO	SN		Kilajk.19.5.2016§26
Lisäkilpi muutoksia	22.4.2015	VL	MN	3266-2015	Kilajk.27.4.2015§28
Invapaikka	14.10.2010	VL	KK	11424-2010	YKV15.10.10§161
Pysäköintijärjestely	13.9.2010	VL	MN		YKV23.9.10§138
Väistämisvelvollisuusmuutos	31.10.2007	TO	KK		YKV11.5.07§119
Pysäkin siirto ja maalaus	8.5.2007	TO	KK		YKV22.5.07 §50
Pysäkin siirto	12.10.2006	TO	KK		YKV25.10.06 §135
Suojatien poisto	2.4.2004	VL	JOM	4961-2004	YKV27.4.04§67
Aikaraj. pysäköintikielto lisätty	11.6.2001	VL	PM		YKV31.7.2001§77
MUUTOS TAI TÄYDENNYS	PÄIVÄYS	PIIRTAJA	SUUNNIT.	D:o nro	HYV.

TURUN KAUPUNGIN YMPÄRISTÖ- JA KAAVOITUSVIRASTO
SUUNNITTELUTOIMISTO

PUOLALANKATU 5, PL359
 20101 TURKU
 PUH 02-330 000
 FAX 02-2624 912

KOHDE: **ITÄINEN RANTAKATU**
 väli: Martinkatu-Merimiehenkatu

SISÄLTÖ: **LIIKENNESUUNNITELMA**

SUUNNITTELIJA	PIIRTAJA	TARKASTANUT	GEOTEKN. TARKAST.	MITTAKAAVA	D:o nro
PM	TO			1:1000	
PÄIVÄYS	SUUNNITTELU-PÄÄLLIKKÖ			PIIRUSTUSNUMERO	
6.6.2001	Heikki Nieminen			L 5601 082	