



* =uusi

HYVÄKSYNYT: Kilajk 26.2.2014 § 104
 VIRAN PUOLESTA: Pia Bergström

KAUPUNGINOSA: 005-V, VÄHÄHEIKKILÄ
 ASEMAKAAVA VAHVISTETTU:
 KATULUOKKA:


HYVÄKSYNYT MYÖS:

KORVAA PIIRUSTUKSEN: L33/58, L87/59, L84/72, L85/72, L82a/89
 KORVAA OSITTAIN PIIRUSTUKSEN: L6/94

KORVATTU PIIRUSTUKSELLA:
 KORVATTU OSITTAIN PIIRUSTUKSELLA:

Keskustan nopeusrajoitusuudistus MUUTOS TAI TÄYDENNYS	27.5.2020 PÄIVÄYS	TO PIIRTÄJÄ	KK SUUNNIT.	5638-2020 D:o nro	HYV.
--	----------------------	----------------	----------------	----------------------	------

TURUN KAUPUNGIN YMPÄRISTÖTOIMIALA KAUPUNKISUUNNITTELU SUUNNITTELUYKSIKKÖ			PUOLALANKATU 5, PL355 20101 TURKU puh. 02-330 000 faxi. 02-2624 912		
KOHDE PERÄMIEHENKATU välillä Stålarminnkatu- Rykmentintie LAIVAMIEHENPOLKU		SISÄLTÖ LIIKENNESUUNNITELMA			
SUUNNITTELIJA TH	SUUNNITTELUAVUSTAJA VL	TARKASTANUT Matti Salonen	GEOTEKN.TARKAST. 	MITTAKAAVA 1:1000	D:o nro 3219-2012
PÄIVÄYS 23.10.2013	HYVÄKSYJÄ 	PIIRUSTUSNUMERO L 6628 017			

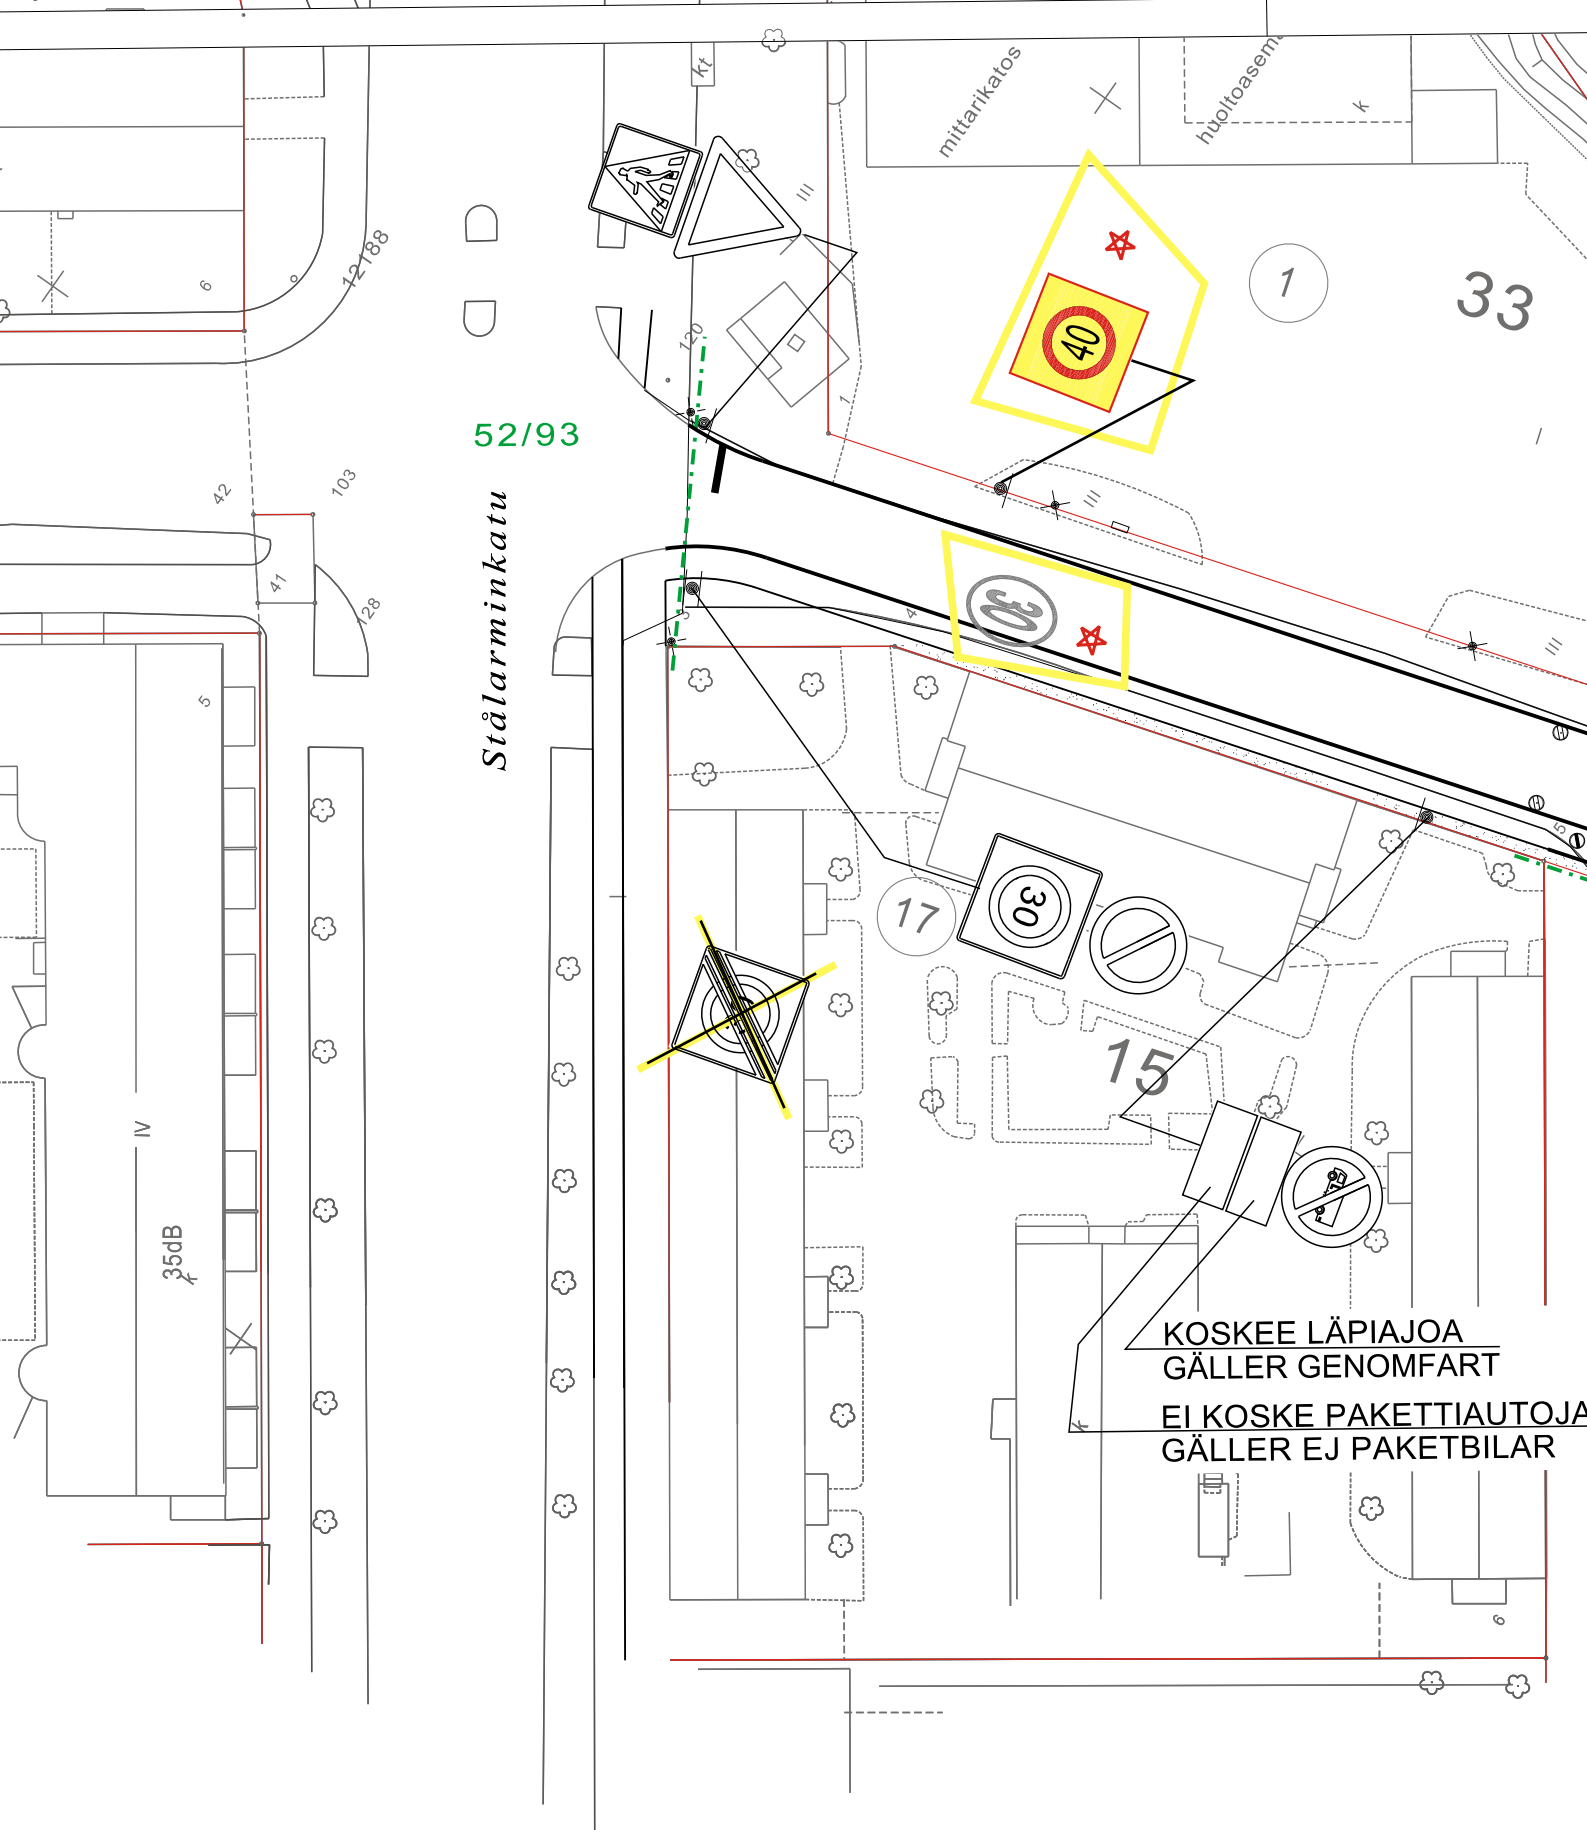

52/93

Stålarinkatu

KOSKEE LÄPIAJOA
GÄLLER GENOMFART
EI KOSKE PAKETTIAUTOJA
GÄLLER EJ PAKETBILAR

★ = UUSI

Ote	liikennesuunnitelmasta	n:o	L 6839 004
Daniel Hjortin katu			
KESKUSTAN NOPEUSRAJOITUSUUDISTUS		pvm	27.5.2020 KK/TO
		mittakaava	1:1000
		ykl	
Diario 5638-2020		suunn.pääll.	



HYVÄKSYNYT:
VIRAN PUOLESTA:

KAUPUNGINOSA: 005
ASEMAKAAVA VAHVISTETTU:
KATULUOKKA:

KORVAA PIIRUSTUKSEN: A 5119 011
KORVAA OSITTAIN PIIRUSTUKSEN:

KORVATTU PIIRUSTUKSELLA:
KORVATTU OSITTAIN PIIRUSTUKSELLA:

MUUTOS TAI TÄYDENNYS

PÄIVÄYS

PIIRTÄJÄ

SUUNNIT.


D:o nro

HYV.

TURUN KAUPUNKI KAUPUNKIYMPÄRISTÖTOIMIALA LIIKENNESUUNNITTELUKSIKKÖ


PUOLALANKATU 5, PL365
20101 TURKU
puh. 02-330 000
faxi. 02-2624 912

KOHDE		SISÄLTÖ	
NOKIANKATU FLEMINGINPUISTO		LIIKENTEENOHJAUSSUUNNITELMA	
SUUNNITTELMIA LPI	SUUNNITTELUAVUSTAJA TO	TARKASTANUT	D:o nro
PÄIVÄYS 27.5.2020	LIIKENNESUUNNITTELUKSIKKÖ	GEOTEKN.TARKAST.	MITTAKAAVA 1:1000
			PIIRUSTUSNUMERO L 2729 007
			5638-2020

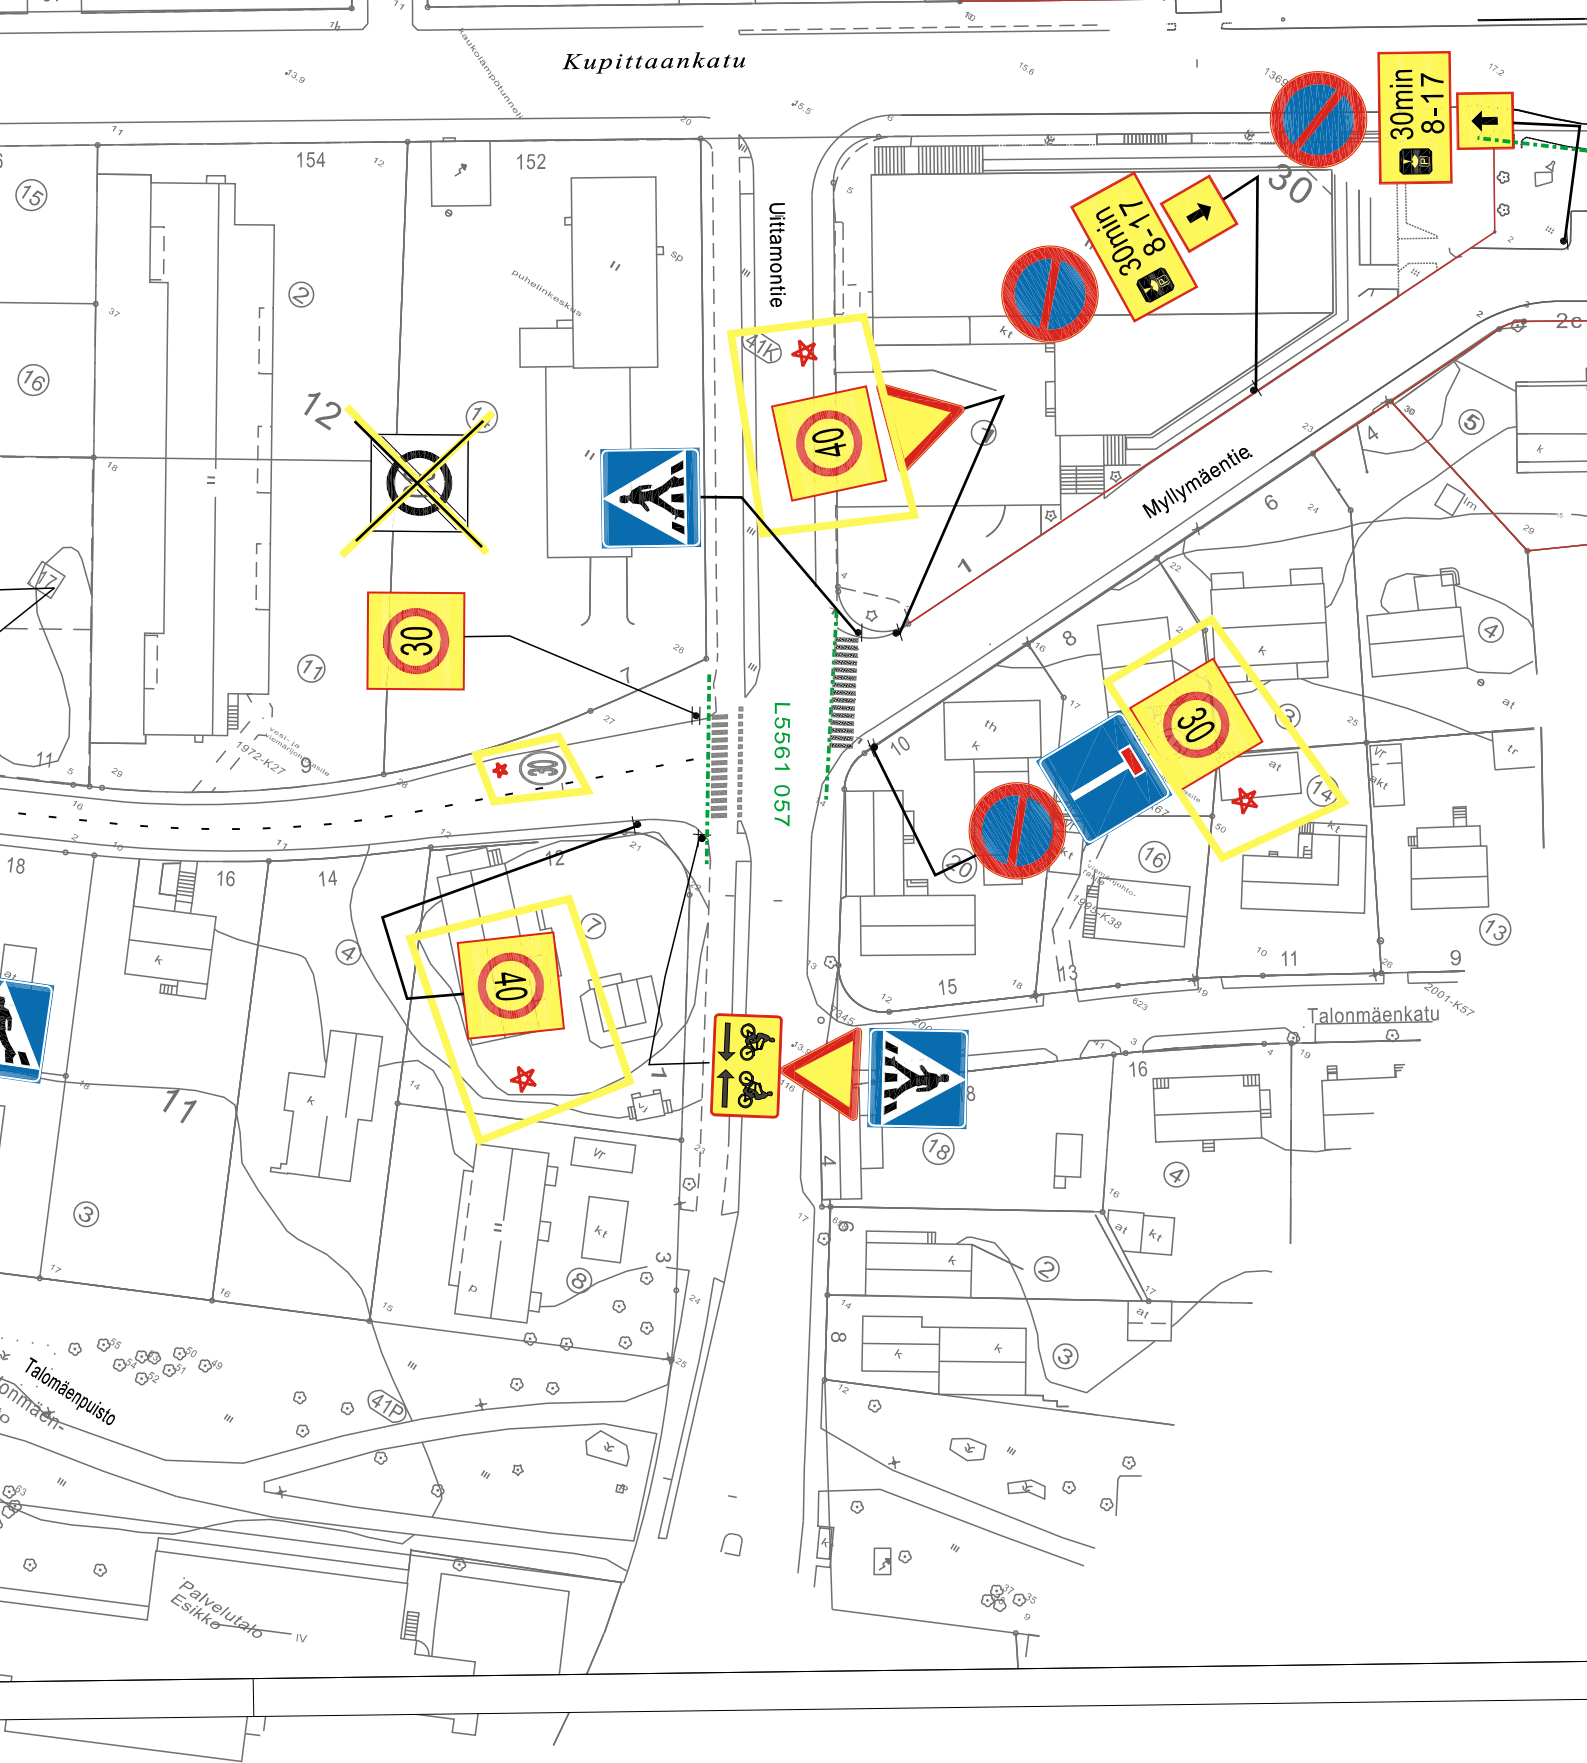

★ = UUSI


Ote liikennesuunnitelmasta		n:o L 4723 018	
Myllymäentie			
KESKUSTAN NOPEUSRAJOITUSUUDISTUS		pvm	27.5.2020 KK/TO
		mittakaava	1:1000
		ykl	
Diario 5638-2020		suunn.pääll.	

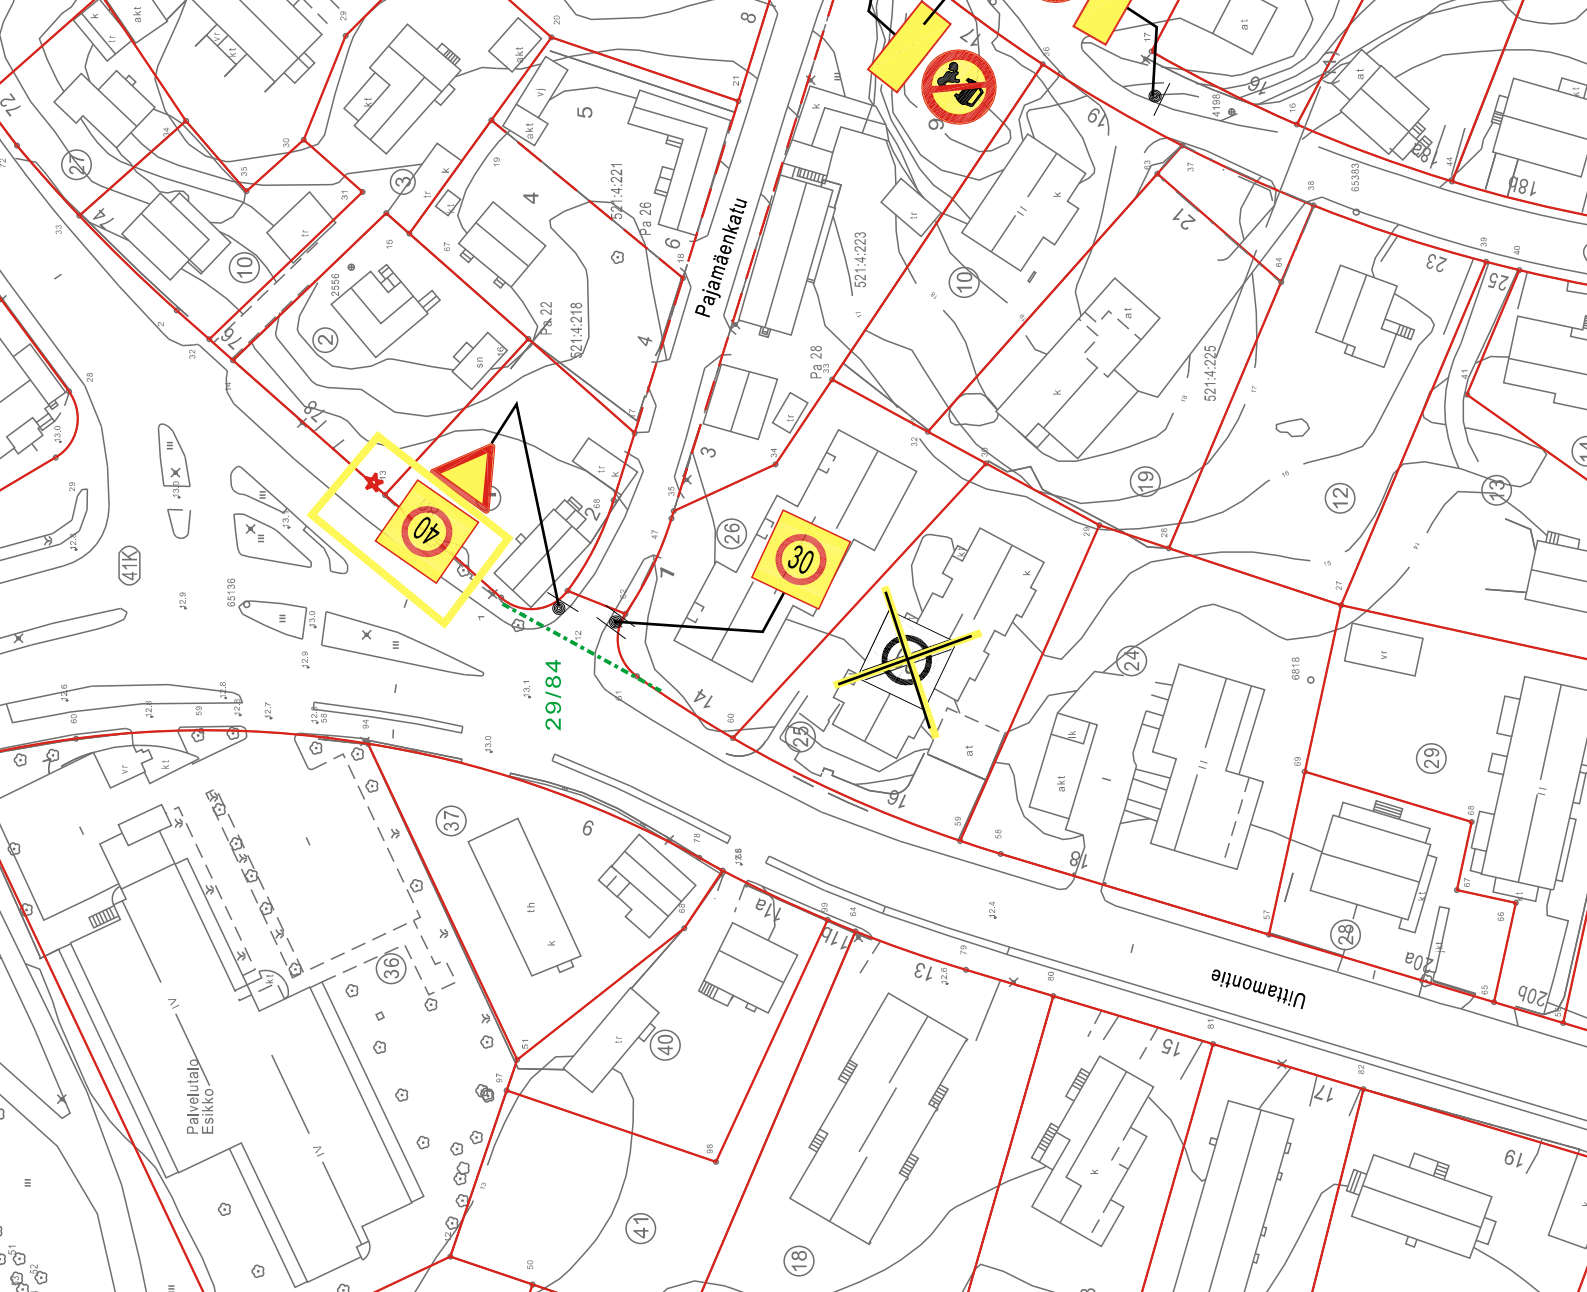

Talomaat

★ = UUSI

<p>Ote liikennesuunnitelmasta n:o L 5738 003</p>	
<p>Pajamäenkatu</p>	
<p>KESKUSTAN NOPEUSRAJOITUSUUDISTUS</p>	<p>pvm 27.5.2020 KK/TO</p>
	<p>mittakaava 1:1000</p>
	<p>ykl</p>
<p>Diario 5638-2020</p>	<p>suunn.pääll.</p>

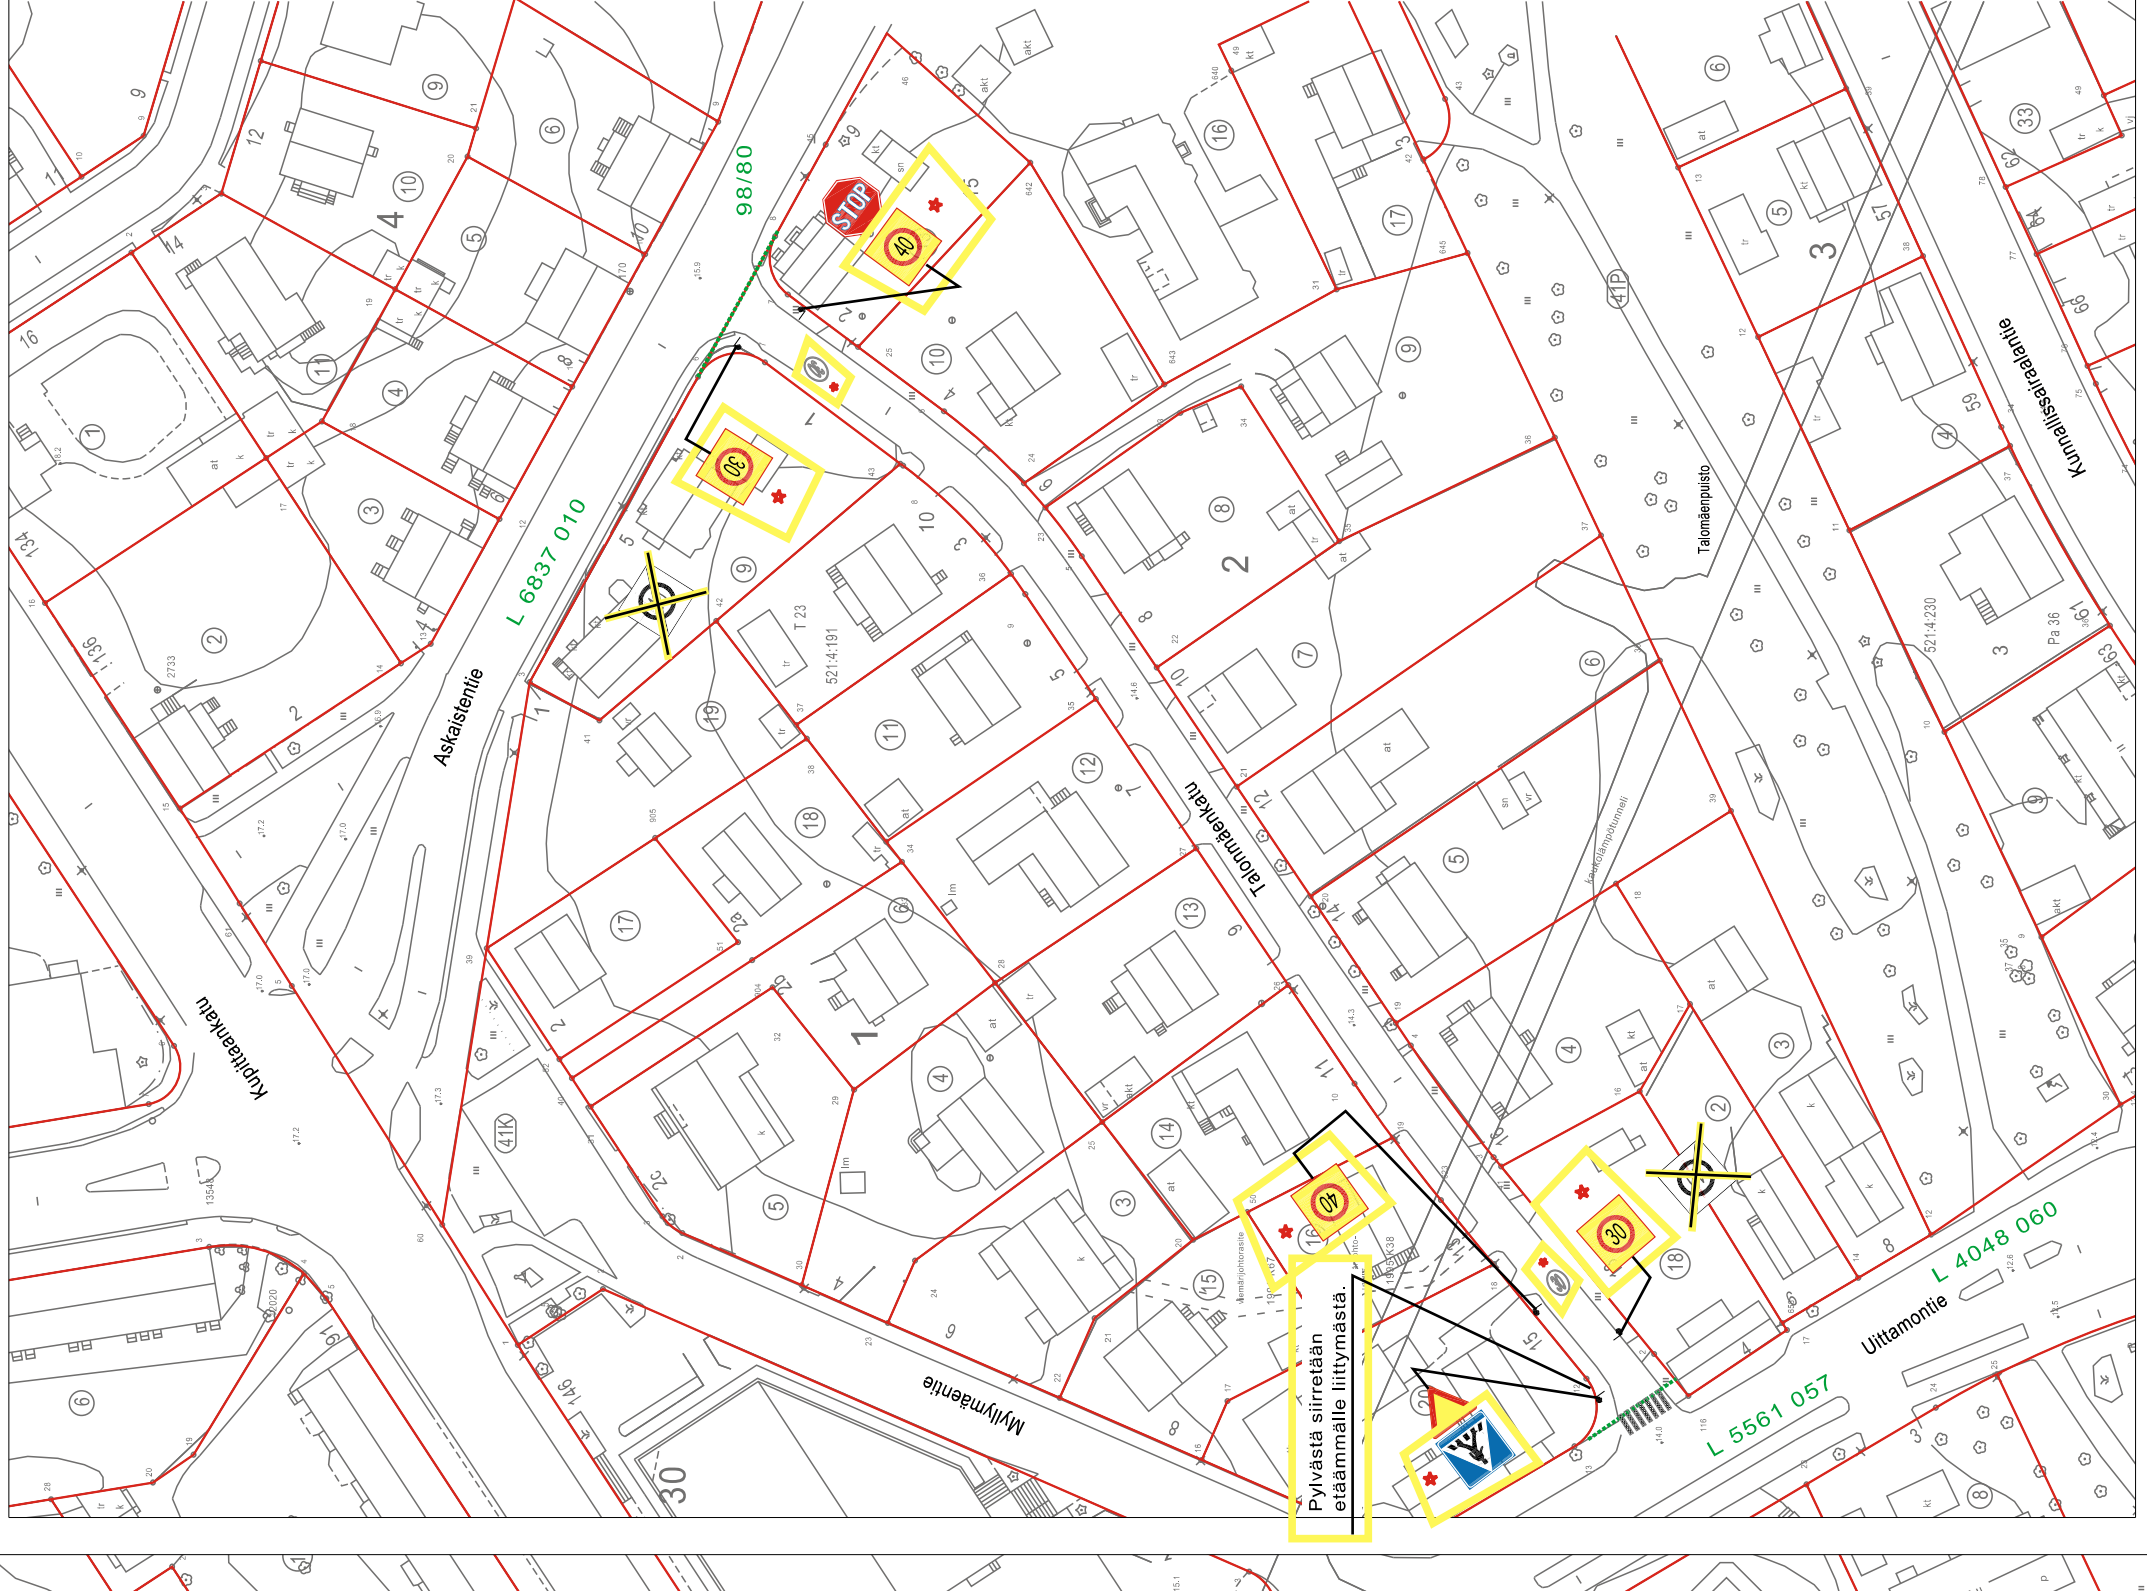

HYVÄKSYNYT:
VIRAN PUOLESTA:

KAUPUNGINOSA: VÄHÄHEIKKILÄ
ASEMAKAAVA VAHVISTETTU:
KATULUOKKA:

KORVAA PIIRUSTUKSEN:
KORVAA OSITTAIN PIIRUSTUKSEN:


KORVATTU PIIRUSTUKSELLA:
KORVATTU OSITTAIN PIIRUSTUKSELLA:

MUUTOS TAI TÄYDENNYS	PÄIVÄYS	PIIRTÄJÄ	SUUNNIT.	D:o nro	HYV.

TURUN KAUPUNKI KAUPUNKIYMPÄRISTÖTOIMIALA LIIKENNESUUNNITTELUKSIKKÖ

PUJOLANKATU 5, PL.355
20101 TURKU
puh. 02-330 000
faksi. 02-2624 912

KOHDE		SISÄLTÖ	
TALONMÄENKATU	LIIKENTEENOHJAUSSUUNNITELMA	SUUNNITTELUVAUSTAJA TO	TARKASTANUT
LPI	MITTAKAAVA 1:1000	LIIKENNESUUNNITTELUVAALIKKÖ	D:o nro 5638-2020
PÄIVÄYS 27.5.2020	PIIRUSTUSNUMERO L 3891 008		

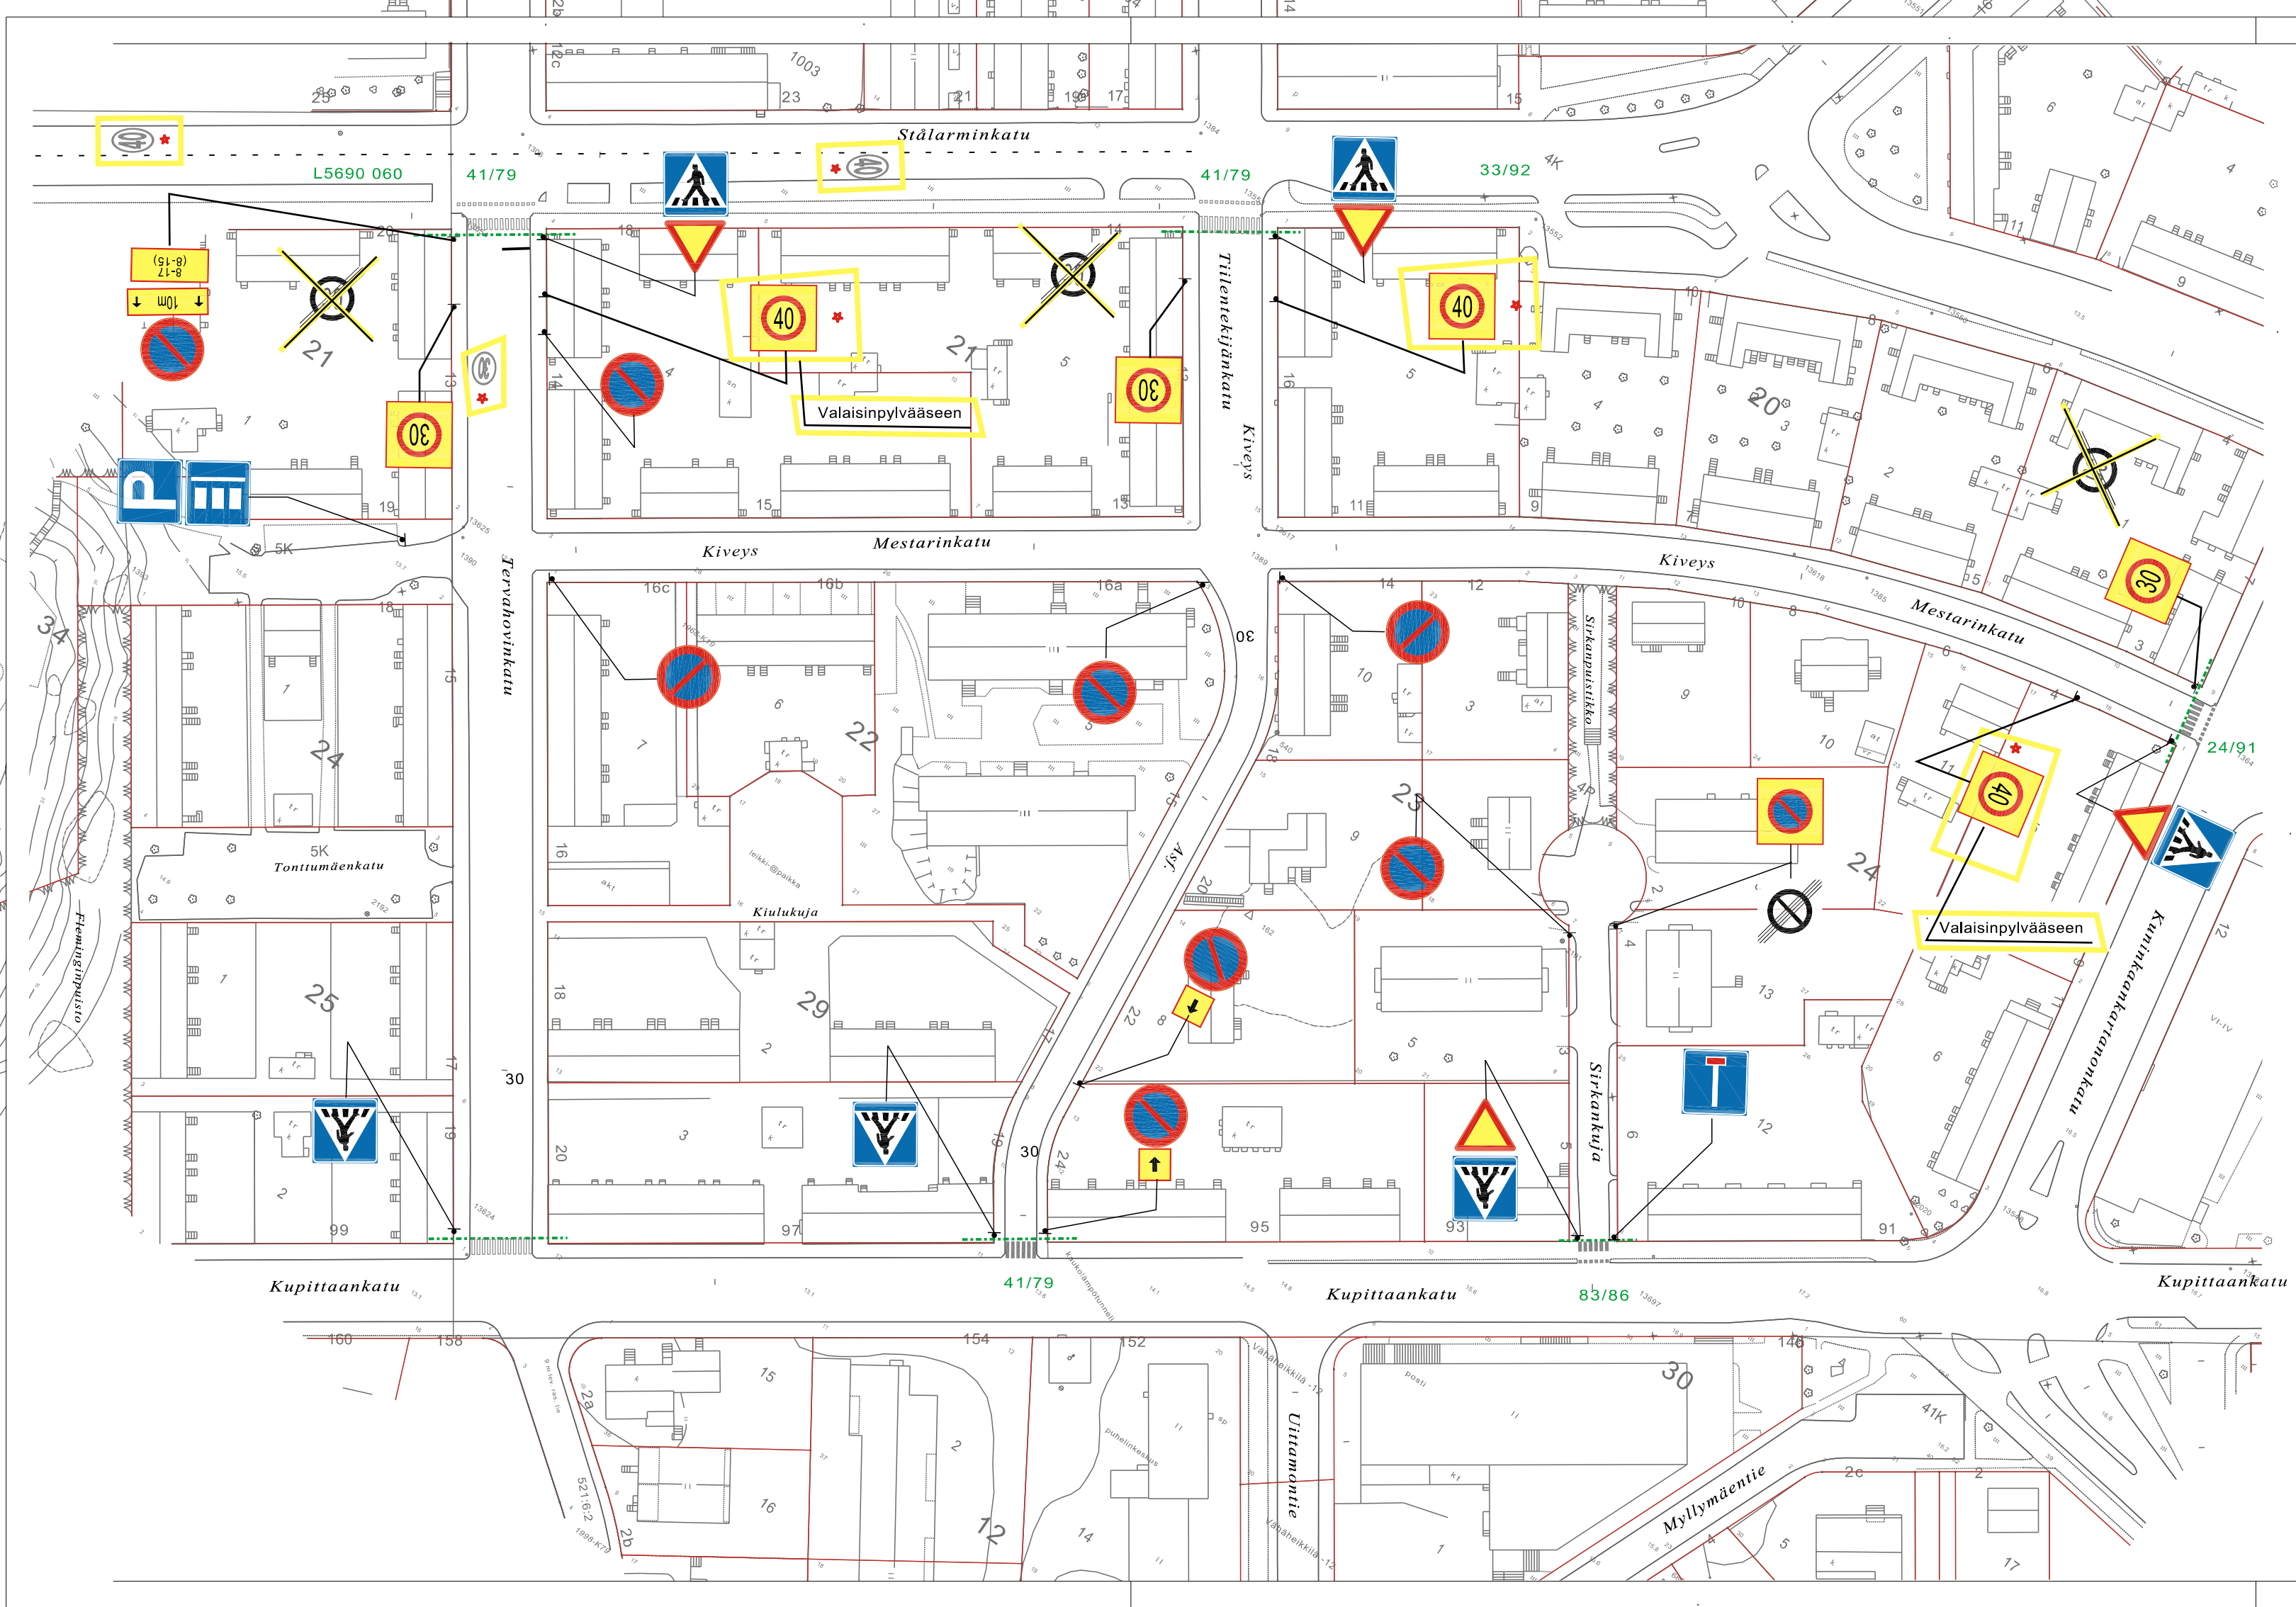

HYVÄKSYNYT: Kilajk.9.8.2013 § 26
 VIRAN PUOLESTA: Matti Salonen

KAUPUNGINOSA: 004
 ASEMAKAAVA VAHVISTETTU:
 KATULUOKKA:

HYVÄKSYNYT MYÖS:

KORVAA PIIRUSTUKSEN: L 38/87, L 81/91
 KORVAA OSITTAIN PIIRUSTUKSEN:

KORVATTU PIIRUSTUKSELLA:
 KORVATTU OSITTAIN PIIRUSTUKSELLA:

Keskustan nopeusrajoitusuudistus	27.5.2020	TO	KK	5638-2020	Kilajk 8.8.17 §65 HYV.
Pysäköintikielto	3.8.2017	VL	MN	8500-2017	
MUUTOS TAI TÄYDENNYS	PÄIVÄYS	PIIRTÄJÄ	SUUNNIT.	D:o nro	

TURUN KAUPUNGIN YMPÄRISTÖ- JA KAAVOITUSVIRASTO
SUUNNITTELUTOIMISTO

PUOLALANKATU 5, PL355
 20101 TURKU
 PUH 02-330 000
 FAX 02-2624 912

KOHDE MESTARINKATU väli Kuninkaankartanonkatu-5/34.1 TIILENTEKIJÄNKATU väli Kupittaankatu-Stålarinkatu TERVAHOVINKATU väli Kupittaankatu-Stålarinkatu SIRKANKUJA KIULUKUJA			SISÄLTÖ LIIKENNESUUNNITELMA		
SUUNNITTELIJA TV	PIIRTÄJÄ TO	TARKASTANUT Matti Salonen	GEOTEKN. TARKAST. MITTAKAAVA 1:1000	D:o nro PIIRUSTUSNUMERO L 2629 008	MUUTOS
PÄIVÄYS 28.6.2013			SUUNNITTELU PÄÄLLIKKÖ Matti Salonen		

HYVÄKSYNTY:
VIRAN PUOLESTA:

KAUPUNGINSA: VÄHÄHEIKKILÄ
ASEMAKAAVA VAHVISTETTU:
KATULUOKKA:

HYVÄKSYNTY MYÖS:

KORVAAN PIRUSTUKSEN: L 63/86 L 59a/77
KORVAAN OSITTAIN PIRUSTUKSEN:

KORVATTU PIRUSTUKSELLA:
KORVATTU OSITTAIN PIRUSTUKSELLA:

MUUTOS TAI TÄYDENNYS
PÄIVÄYS
PIIRTAJÄ
SUUNNIT.
D o n r o
HYV.

TURUN KAUPUNGIN YMPÄRISTÖTOIMIALA KAUPUNKISUUNNITTELU SUUNNITTELUYKSIKKÖ		RUGLAANKATU 5, PL 555 20101 TURKU Puh. 02-330 000 Faksi 02-5624 912	
KOIDE	SISÄLTO	LIIKENTEENOHJAUSSUUNNITELMA	
KUPITTAANKATU väli: Laivamiehenkatu- Sirkankuja		SUUNNITTELAJAVASTAJA KK	TARKASTAJUT TO
SUUNNITTELU PÄIVÄYS 27.5.2020	HYVÄKSYNTÄ 27.5.2020	MITTAKAAVA 1:1000	PIIRUSTUSNUMERO L 5258 066

