




★ = UUSI

Ote liikennesuunnitelmasta		n:o L 6837 010	
Kuninkaankartanonkatu			
KESKUSTAN NOPEUSRAJOITUSUUDISTUS		pvm 27.5.2020 KK/TO	
		mittakaava 1:500	
		ykl	
Diario 5638-2020		suunn.pääll.	

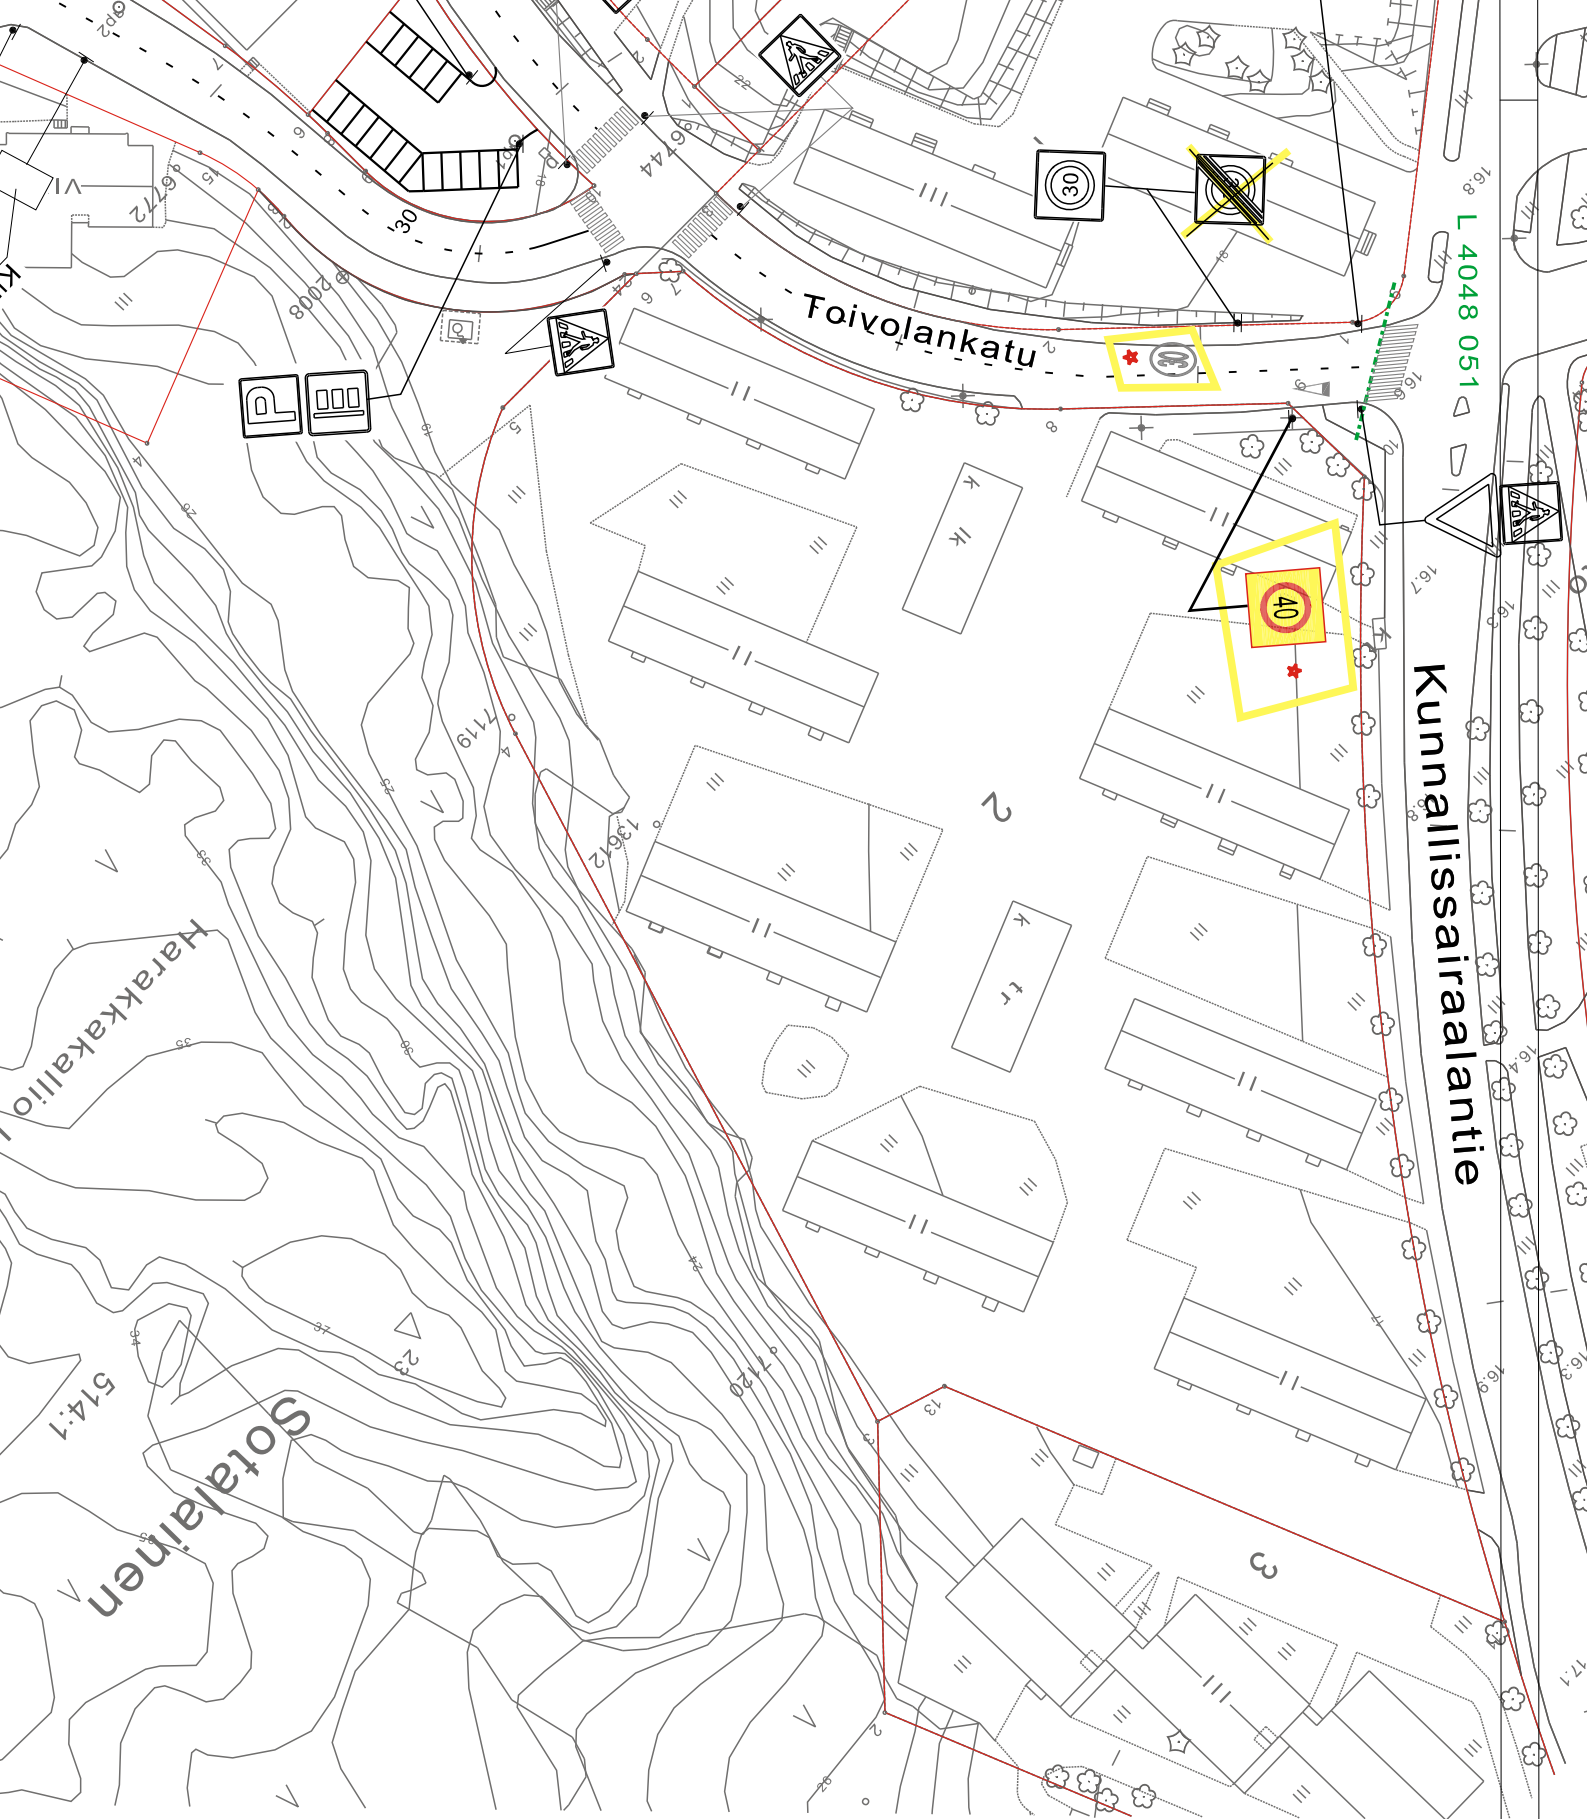

★ = UUSI


<b>Ote liikennesuunnitelmasta</b>		<b>n:o L 4557 020</b>	
Toivolankatu			
KESKUSTAN NOPEUSRAJOITUSUUDISTUS		pvm 27.5.2020 KK/TO	
		mittakaava 1:1000	
		ykl	
Diario 5638-2020		suunn.pääll.	

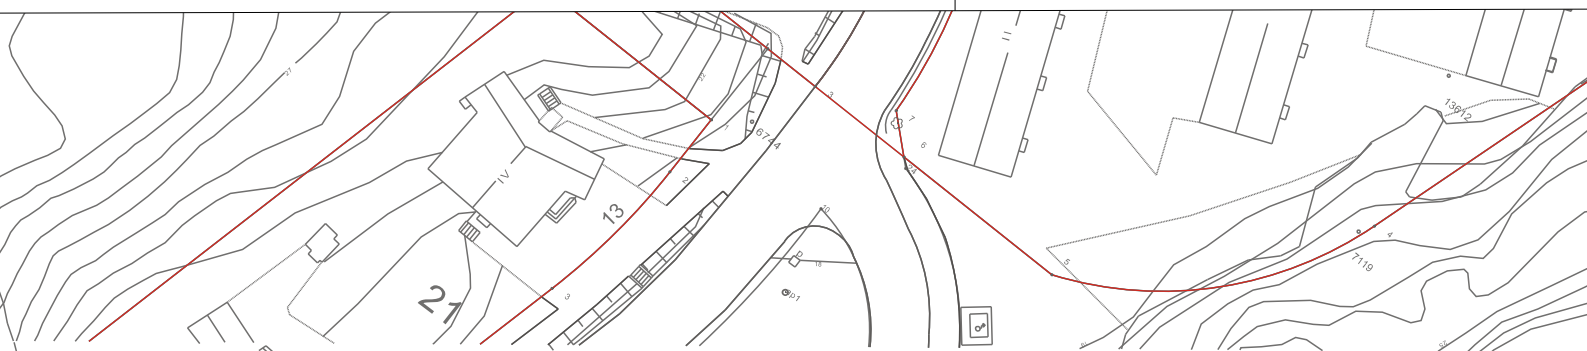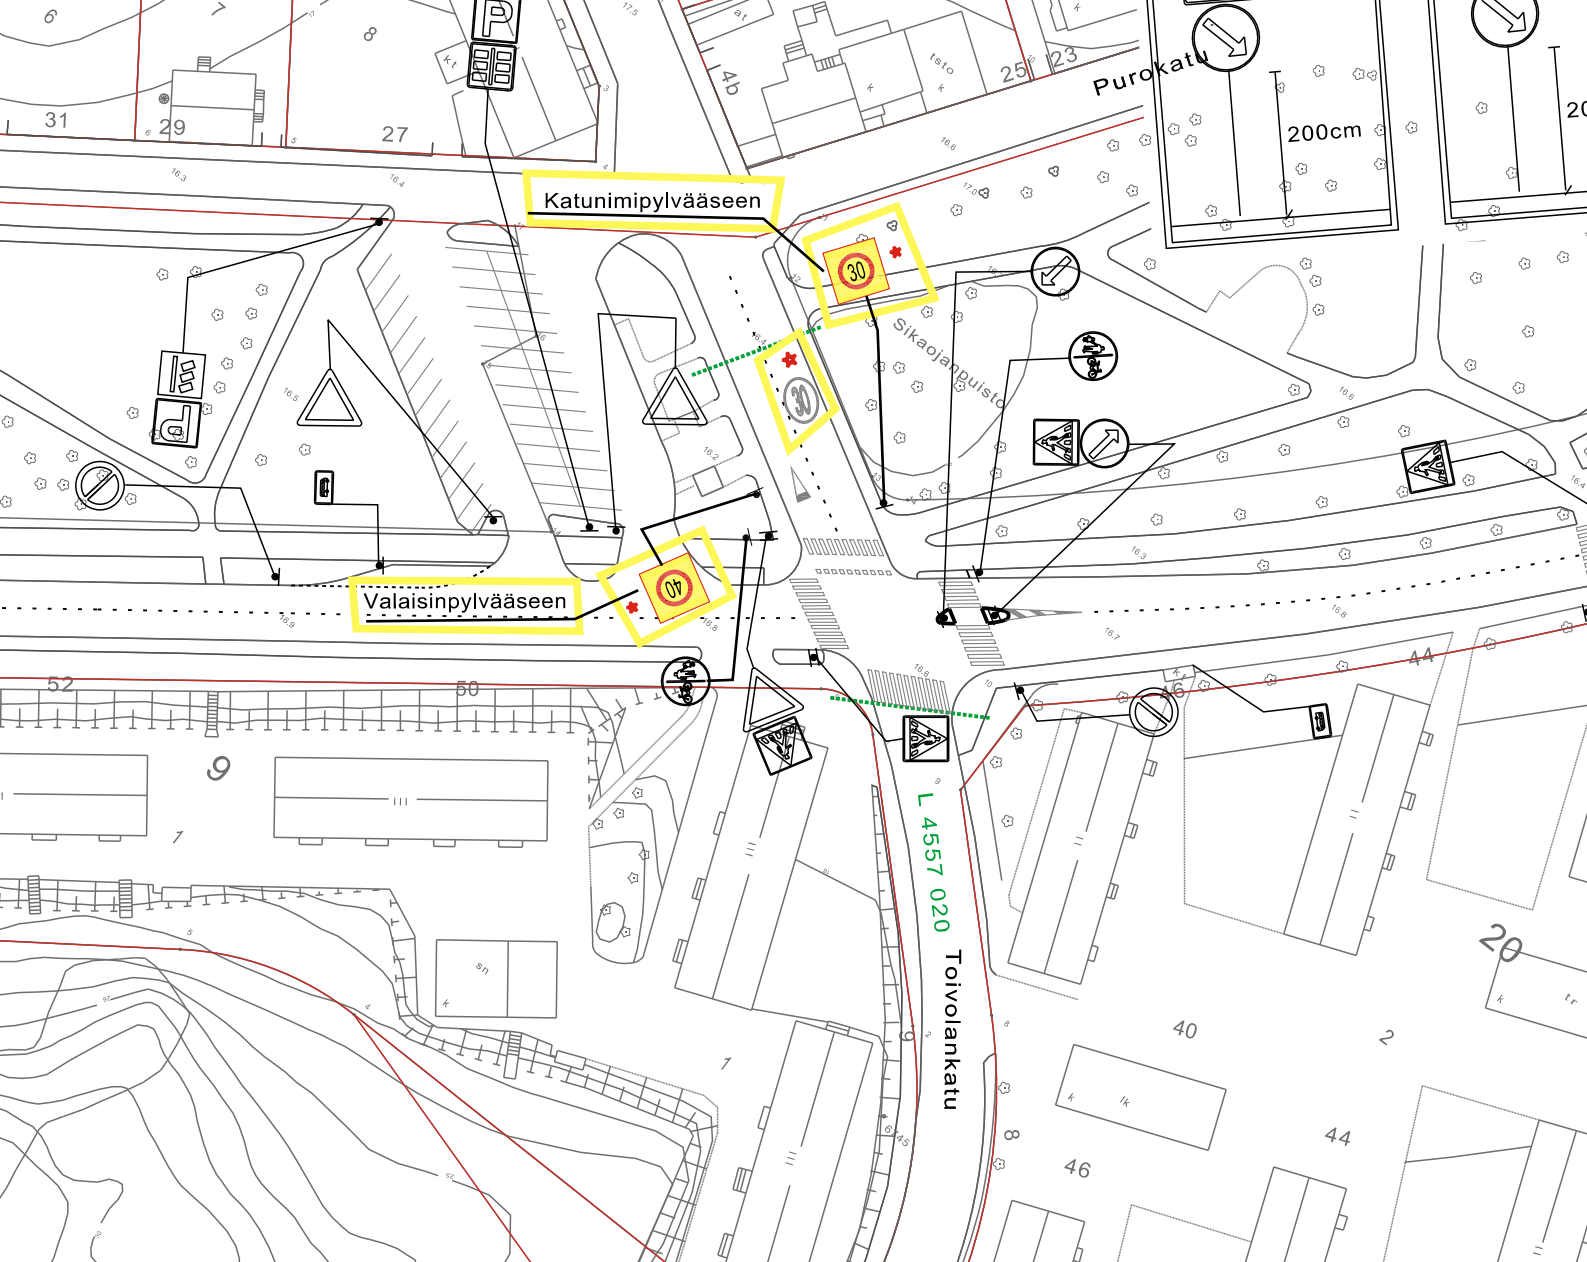

★ = UUSI

Ote	liikennesuunnitelmasta	n:o	L 4048 051
Kunnallissairaalan tie		pvm	27.5.2020 LPI/TO
KESKUSTAN NOPEUSRAJOITUSUUDISTUS		mittakaava	1:1000
Diario 5638-2020		ykl	suunn.pääll.



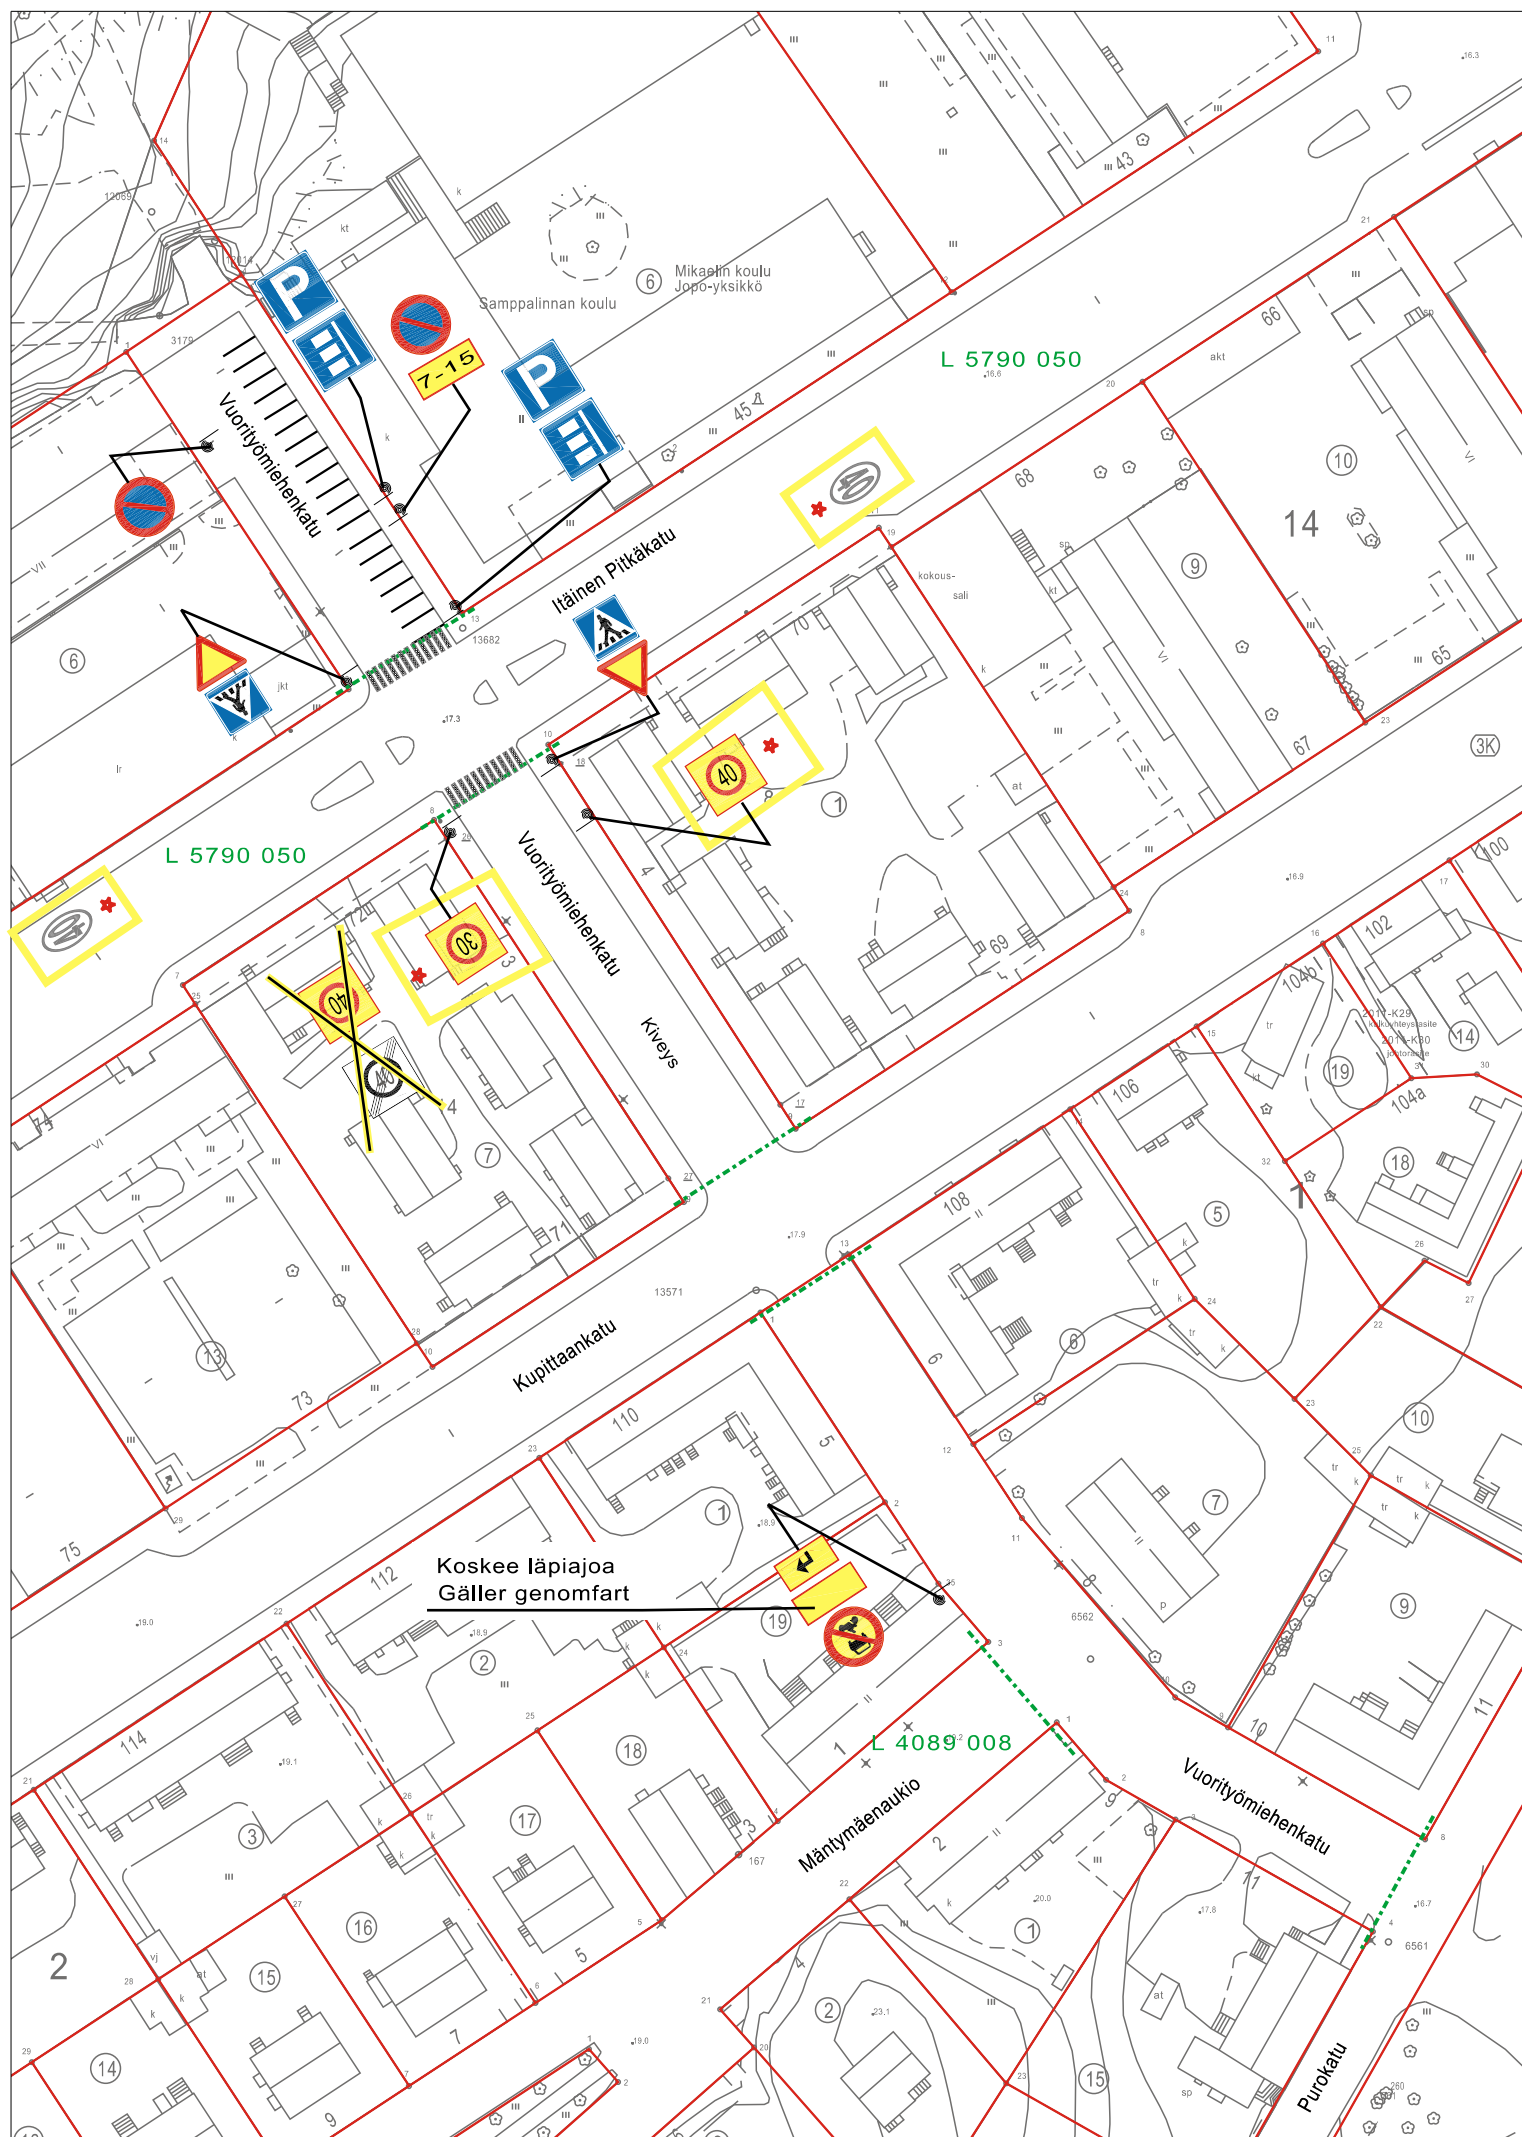

HYVÄKSYNYT:  
VIRAN PUOLESTA:

KAUPUNGINOSA: 003  
ASEMAKAAVA VAHVISTETTU:  
KATULUOKKA:

KORVAA PIIRUSTUKSEN: L 23/89  
KORVAA OSITTAIN PIIRUSTUKSEN: L 4089 008

KORVATTU PIIRUSTUKSELLA:  
KORVATTU OSITTAIN PIIRUSTUKSELLA:

MUUTOS TAI TÄYDENNYS

PÄIVÄYS

PIIRTÄJÄ

SUUNNIT.

D:o nro

HYV.

## TURUN KAUPUNKI KAUPUNKIYMPÄRISTÖTOIMIALA LIIKENNESUUNNITTELUYKSIKKÖ

PUOLALANKATU 5, PL355  
20101 TURKU  
puh. 02-330 000  
faxi. 02-2624 912

KOHDE			SISÄLTÖ		
VUORITYÖMIEHENKATU			LIIKENTEENOHJAUSSUUNNITELMA		
SUUNNITTELIJA LPi	SUUNNITTELUAVUSTAJA TO	TARKASTANUT	GEOTEKN.TARKAST.	MITTAKAAVA 1:1000	D:o nro <b>5638-2020</b>
PÄIVÄYS 27.5.2020	LIIKENNESUUNNITTELU PÄÄLLIKKÖ		PIIRUSTUSNUMERO L 6832 006		



HYVÄKSYNYT: Kilajk 15.1.2016 §2  
 VIRAN PUOLESTA: Matti Salonen

KAUPUNGINOSA: 003\_III  
 ASEMAKAAVA VAHVISTETTU:  
 KATULLUOKKA:

KORVAA PIIRUSTUKSEN: L 63/90  
 KORVAA OSITTAIN PIIRUSTUKSEN: L 121/84, 35/94

KORVATTU PIIRUSTUKSELLA:  
 KORVATTU OSITTAIN PIIRUSTUKSELLA:

Keskustan nopeusrajoitusuudistus  
 Kolmioden maalaus  
 Pysäköintijärjestelyt  
 Pysäköintijärjestelyt  
 MUUTOS TAITÄYDENNYS

TO	27.5.2020	LPI	5638-2020
TO	10.2.2020	KK	Kyik. 11.2.2020§13
VL	9.11.2017	KK	2152-2017 Kilajk13.11.17 §91
VL	3.5.2017	KK	5192-2017 Kilajk4.5.17 §34
PÄIVÄYS		PIIRTÄJÄ	HVY.
		SUUNNIT.	

# TURUN KAUPUNGIN YMPÄRISTÖTOIMIALA

## KAUPUNKISUUNNITTELU

### SUUNNITTELUYKSIKKÖ

PUOLALANKATU 5, PL355  
 20101 TURKU  
 puh. 02-330 000  
 faksi. 02-2624 912

KOHDE		SISÄLTÖ	
SEPÄNKATU välillä Itäinen Pitkätie- Kunnallsairaantie		LIIKENNESUUNNITELMA	
SUUNNITTELIJA	SUUNNITTELUUUSTAJA	TARKASTANUT	GEOTEKN.TARKAST.
MN	VL		
PÄIVÄYS	HYVÄKSYJÄ	MITTAKAAVA	D:o nro
13.1.2016	Matti Salonen	1:1000	12260-2015
		PIIRUSTUSNUMERO	
			L 3258 015





★ = UUSI

Ote liikennesuunnitelmasta		n:o L6434 006
Vahteratie		
KESKUSTAN NOPEUSRAJOITUSUUDISTUS		pvm 27.5.2020 LPI/TO
		mittakaava
		ykl
Diario 5638-2020		suunn.pääll.





Koordinaattijärjestelmät:  
Taso X,Y: ETRS-GK23  
(EUREF-FIN)  
Korkeus Z: N2000

★ =UUSI

HYVÄKSYNYT: YKI 17.9.2002 §672  
VIRAN PUOLESTA: Harri Lehtinen

KAUPUNGINOSA: IV  
ASEMAKAAVA VAHVISTETTU:  
KATULLUOKKA:

HYVÄKSYNYT MYÖS:

KORVAA PIIRUSTUKSEN: L34/77, L24/91, L144/80, L28.25/84, L64/99  
KORVAA OSITTAIN PIIRUSTUKSEN: L33/92

KORVATTU PIIRUSTUKSELLA:  
KORVATTU OSITTAIN PIIRUSTUKSELLA:

Keskustan nopeusrajoitusuudistus	27.5.2020	TO	KK	5638-2020	I
Pysäköintijärj. Martinkentällä	3.10.2018	VL	MN	11320-2018	Suunn.pöytä.4.1018 §73
Lapsia -varoitusmerkki lisätty	23.10.2015	VL	KK	10534-2015	Kitajk 30.10.15 § 66
Ajoratamerkintöjen muutos Kuninkaankartanonk.	16.10.2015	VL	LPI		Vähäinen korjaus
Sulkuviivan muutos	30.6.2014	VL	KK		Vähäinen korjaus
Merkkien siirrot ja maalaus	10.12.2012	TO	LPI	13741-2012	Ykv.12.12.2012§164
Pysäköintijärjestelyt	2.6.2009	VL	KK	4169-2009	YKV 9.6. 2009 §60
RYHMITYSMERKIT	27.4.2005	VL	HN		YKV 13.5.2005 §69
LISÄKILVEN MUUTOS	18.6.2003	VL	KK		YKV 3.7.2003 §81
LISÄKILVEN LISÄYS	4.4.2003	VL	KK		YKV 7.4.2003 §40
MUUTOS TAI TÄYDENNYS	PÄIVÄYS	PIIRTÄJÄ	SUUNNIT.	D:o nro	HYV.

**TURUN KAUPUNGIN YMPÄRISTÖ- JA KAAVOITUSVIRASTO**  
**SUUNNITTELU- JA KAAVOITUSVIRASTO**  
 PUOLALANKATU 5, PL355  
 20101 TURKU  
 PUH 02-330 000  
 FAX 02-2624 912


**LIIKENNESUUNNITELMA**

KOHDE: STÅLARMINKATU väli: Kuninkaankartanonkatu-Betaninkatu  
 ITÄINEN PITKÄKATU väli: Mestarinkatu-Stålarinkatu  
 MESTARINKATU väli: Itäinen Pitkätie-Kuninkaankartanonkatu  
 KUNINKAANKARTANONKATU väli: Stålarinkatu-Mestarinkatu

SISÄLTÖ

SUUNNITTELLIA JOM	PIIRTÄJÄ VL	TARKASTANUT	GEOTEKN. TARKAST.	MITTAKAAVA 1:500	D:o nro 763-1999
PÄIVÄYS 27.8.2002	SUUNNITTELU-PÄÄLLIKKÖ Heikki Nieminen	PIIRUSTUSNUMERO L 5690 055	MUUTOS		



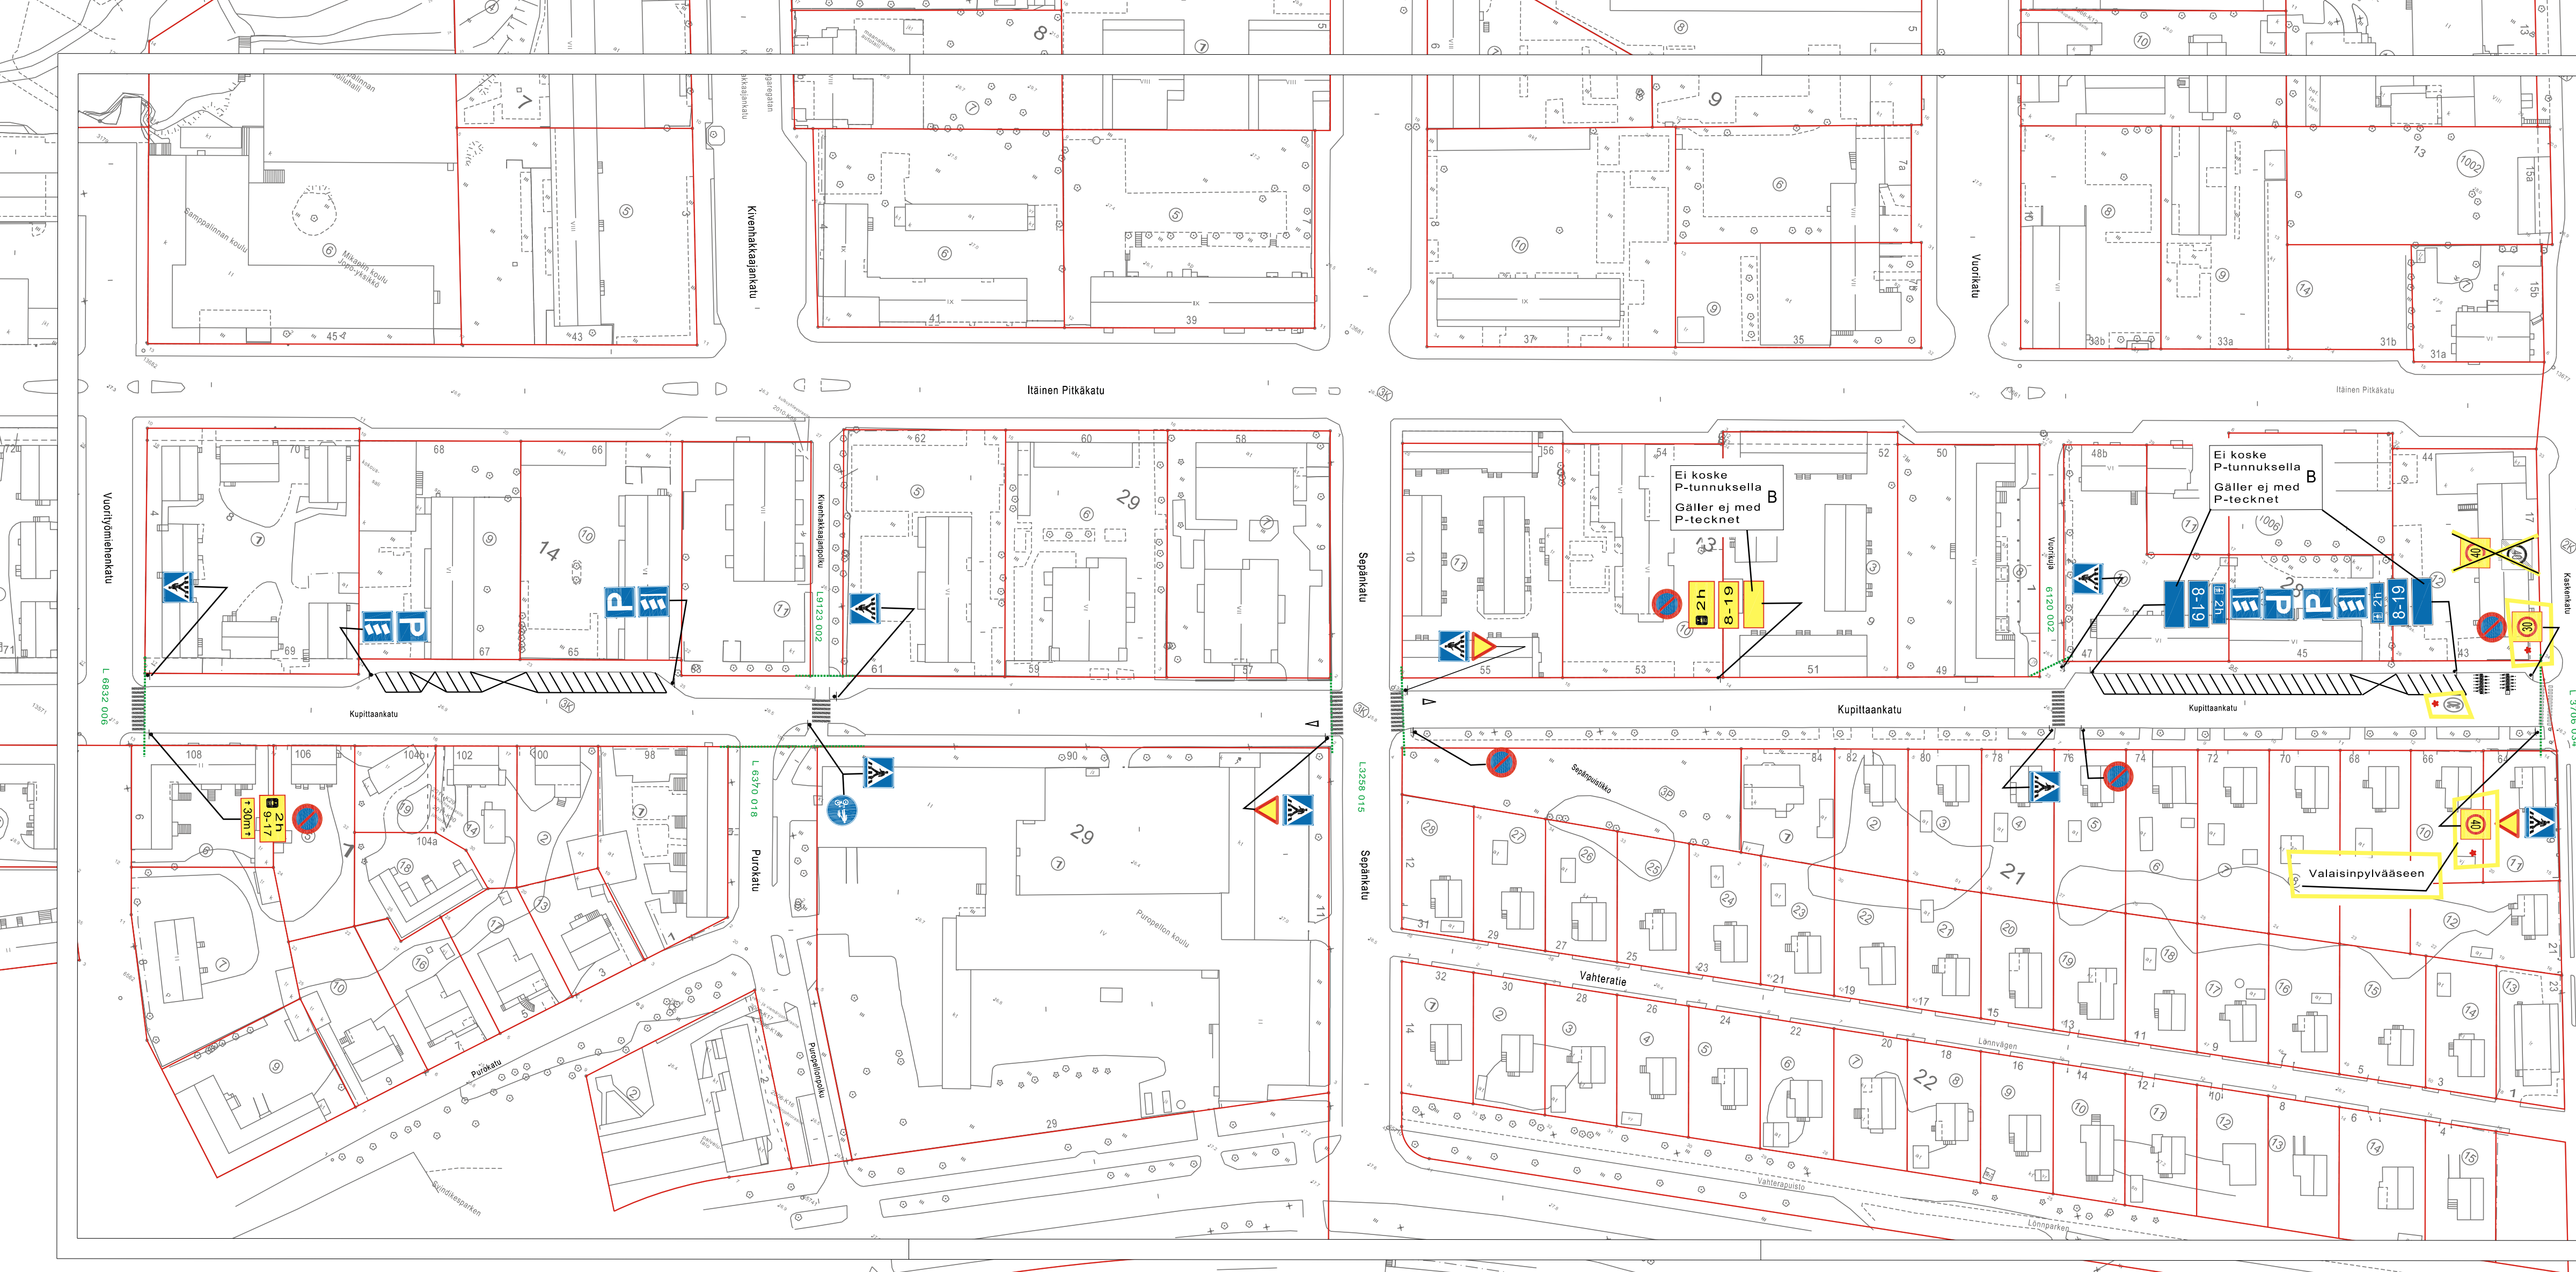

HYVÄKSYNYT:  
 VIRAN PUOLESTA:

KAUPUNGINOSA: 003  
 ASEMAKAAVA VAHVISTETTU:  
 KATULUOKKA:

KORVAA PIIRUSTUKSEN: L 63/67, L 43/70, L 51/75, L 118/76, L 57/90, L 35/94  
 KORVAA OSITTAIN PIIRUSTUKSEN: L 6370 018, L 3258 015

KORVATTU PIIRUSTUKSELLA:  
 KORVATTU OSITTAIN PIIRUSTUKSELLA:

MUUTOS TAI TÄYDENNYS      PÄIVÄYS      PIIRTAJÄ      SUUNNIT.      D:o nro      HYV.

<b>TURUN KAUPUNKI</b> <b>KAUPUNKIYMPÄRISTÖTOIMIALA</b> <b>LIIKENNESUUNNITTELUYKSIKKÖ</b>		PUOLALANKATU 5, PL355 20101 TURKU puh. 02-330 000 faxi. 02-2624 912	
KOHDE <b>KUPITTAANKATU väli:</b> <b>Vuorityömiehenkatu-Kaskenkatu</b>		SISÄLTÖ <b>LIIKENTEENOHJAUSUUNNITELMA</b>	
SUUNNITTELUJA LPI	SUUNNITTELUVAUVAJAJA TO	TARKASTANUT	GEOTEKN.TARKAST. MITTAKAAVA 1:1000 D:o nro 5638-2020
PÄIVÄYS 27.5.2020	LIIKENNESUUNNITTELUPÄÄLLIKKÖ		PIIRUSTUSNUMERO L 5258 069