



★ = UUSI

Ote liikennesuunnitelmasta		n:o L 5648 021
Savitehtankatu		
KESKUSTAN NOPEUSRAJOITUSUUDISTUS	pvm	27.5.2020 KK/TO
	mittakaava	1:500
	ykl	
Diario 5638-2020	suunn.pääll.	

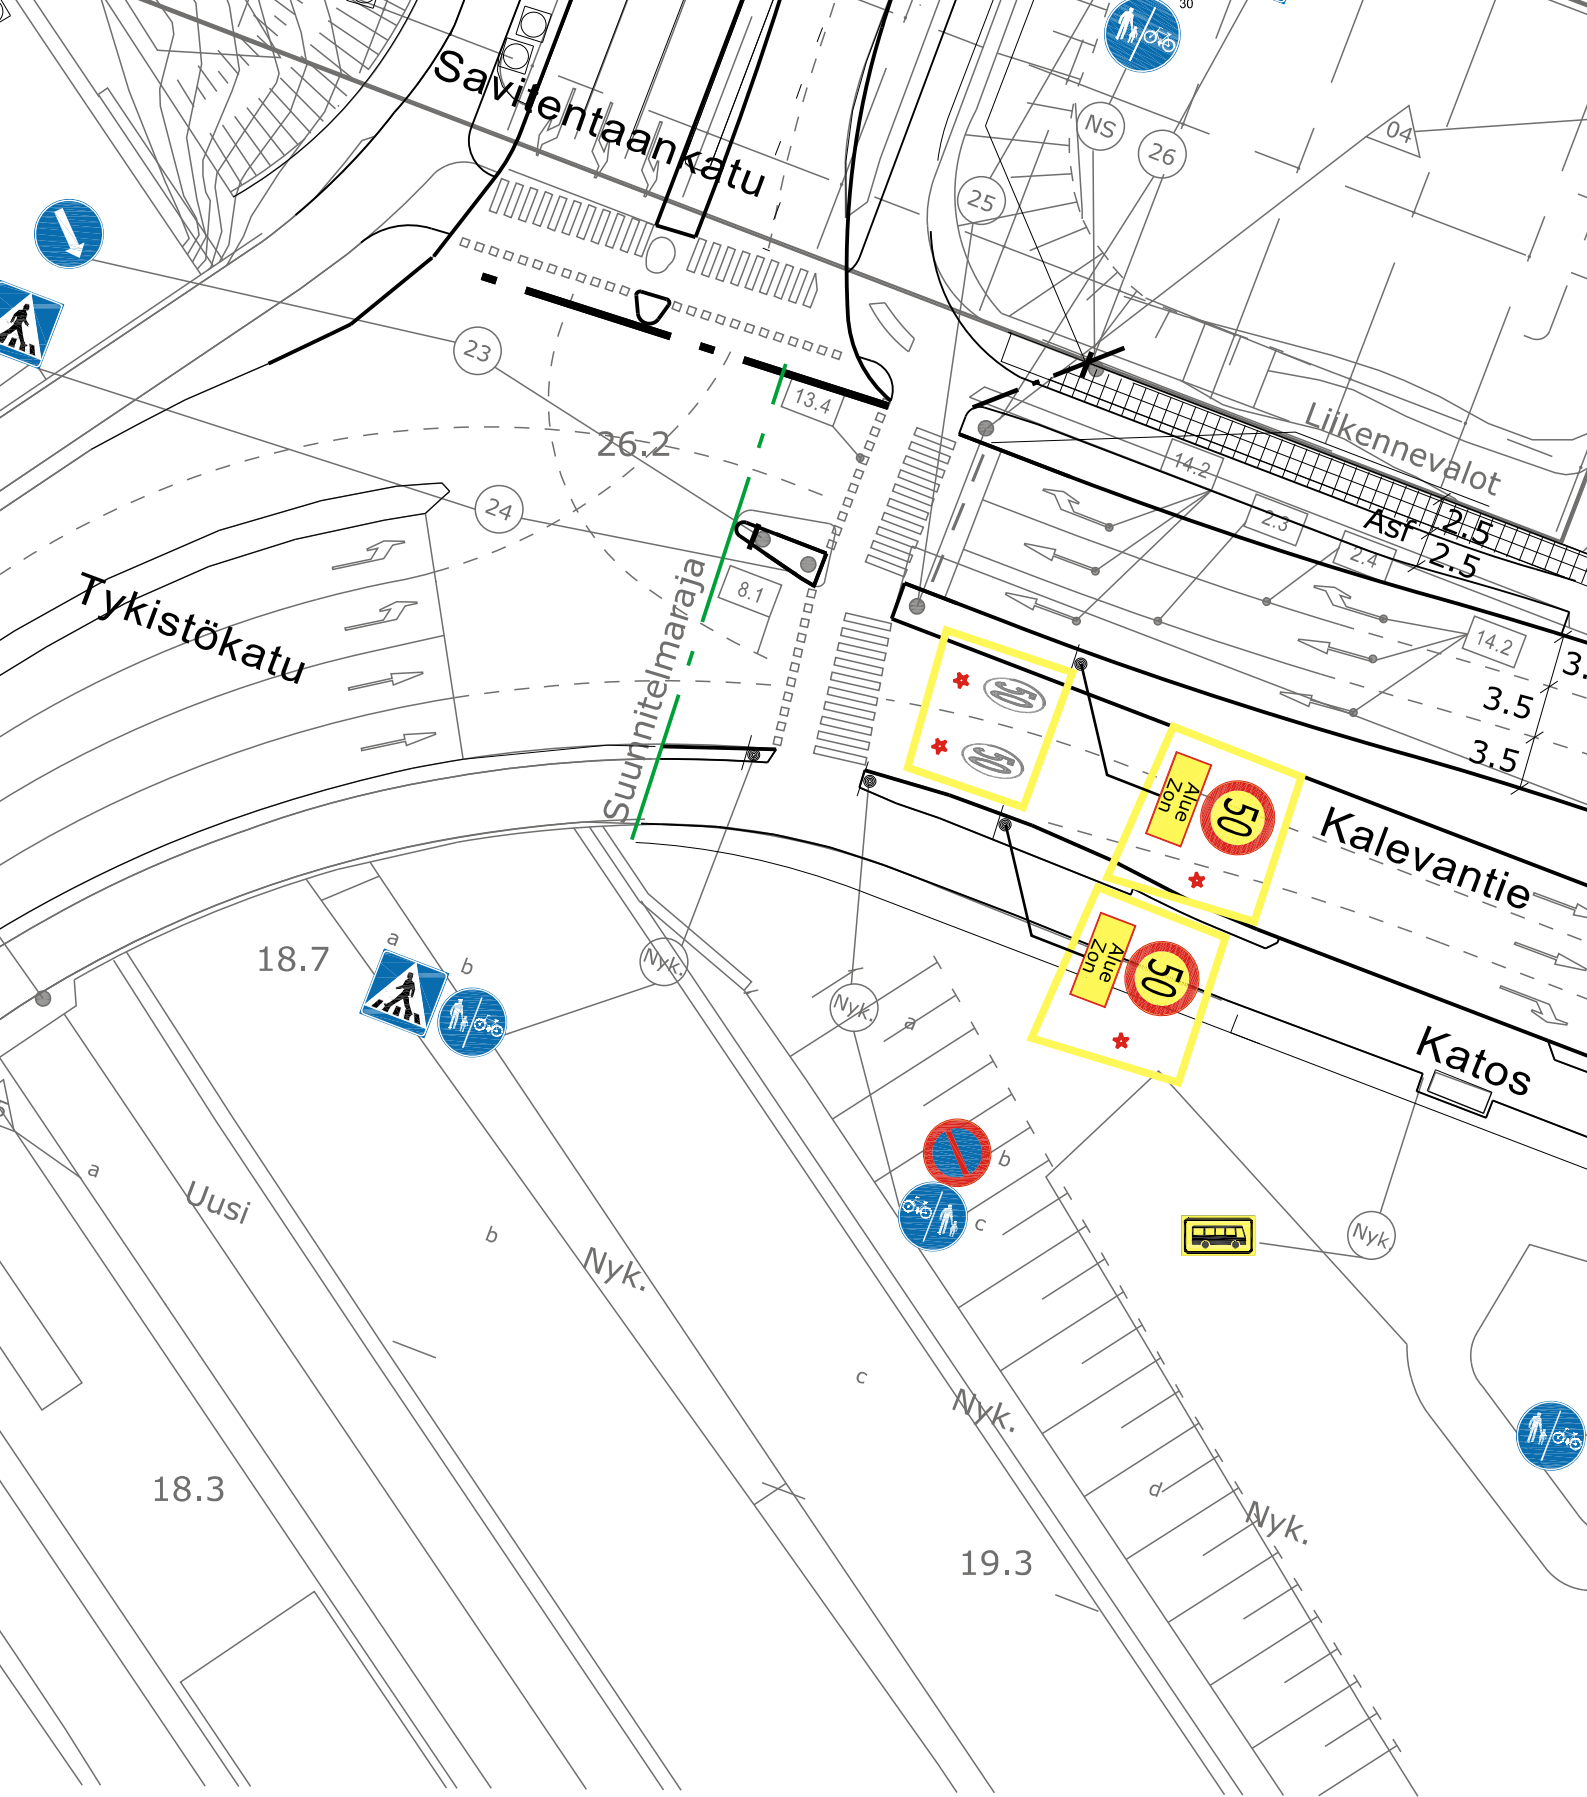


★ = UUSI

Ote liikennesuunnitelmasta		n:o L 6177 047	
Kalevantie			
KESKUSTAN NOPEUSRAJOITUSUUDISTUS		pvm	27.5.2020 KK/TO
		mittakaava	1:500
		ykl	
Diario 5638-2020		suunn.pääll.	

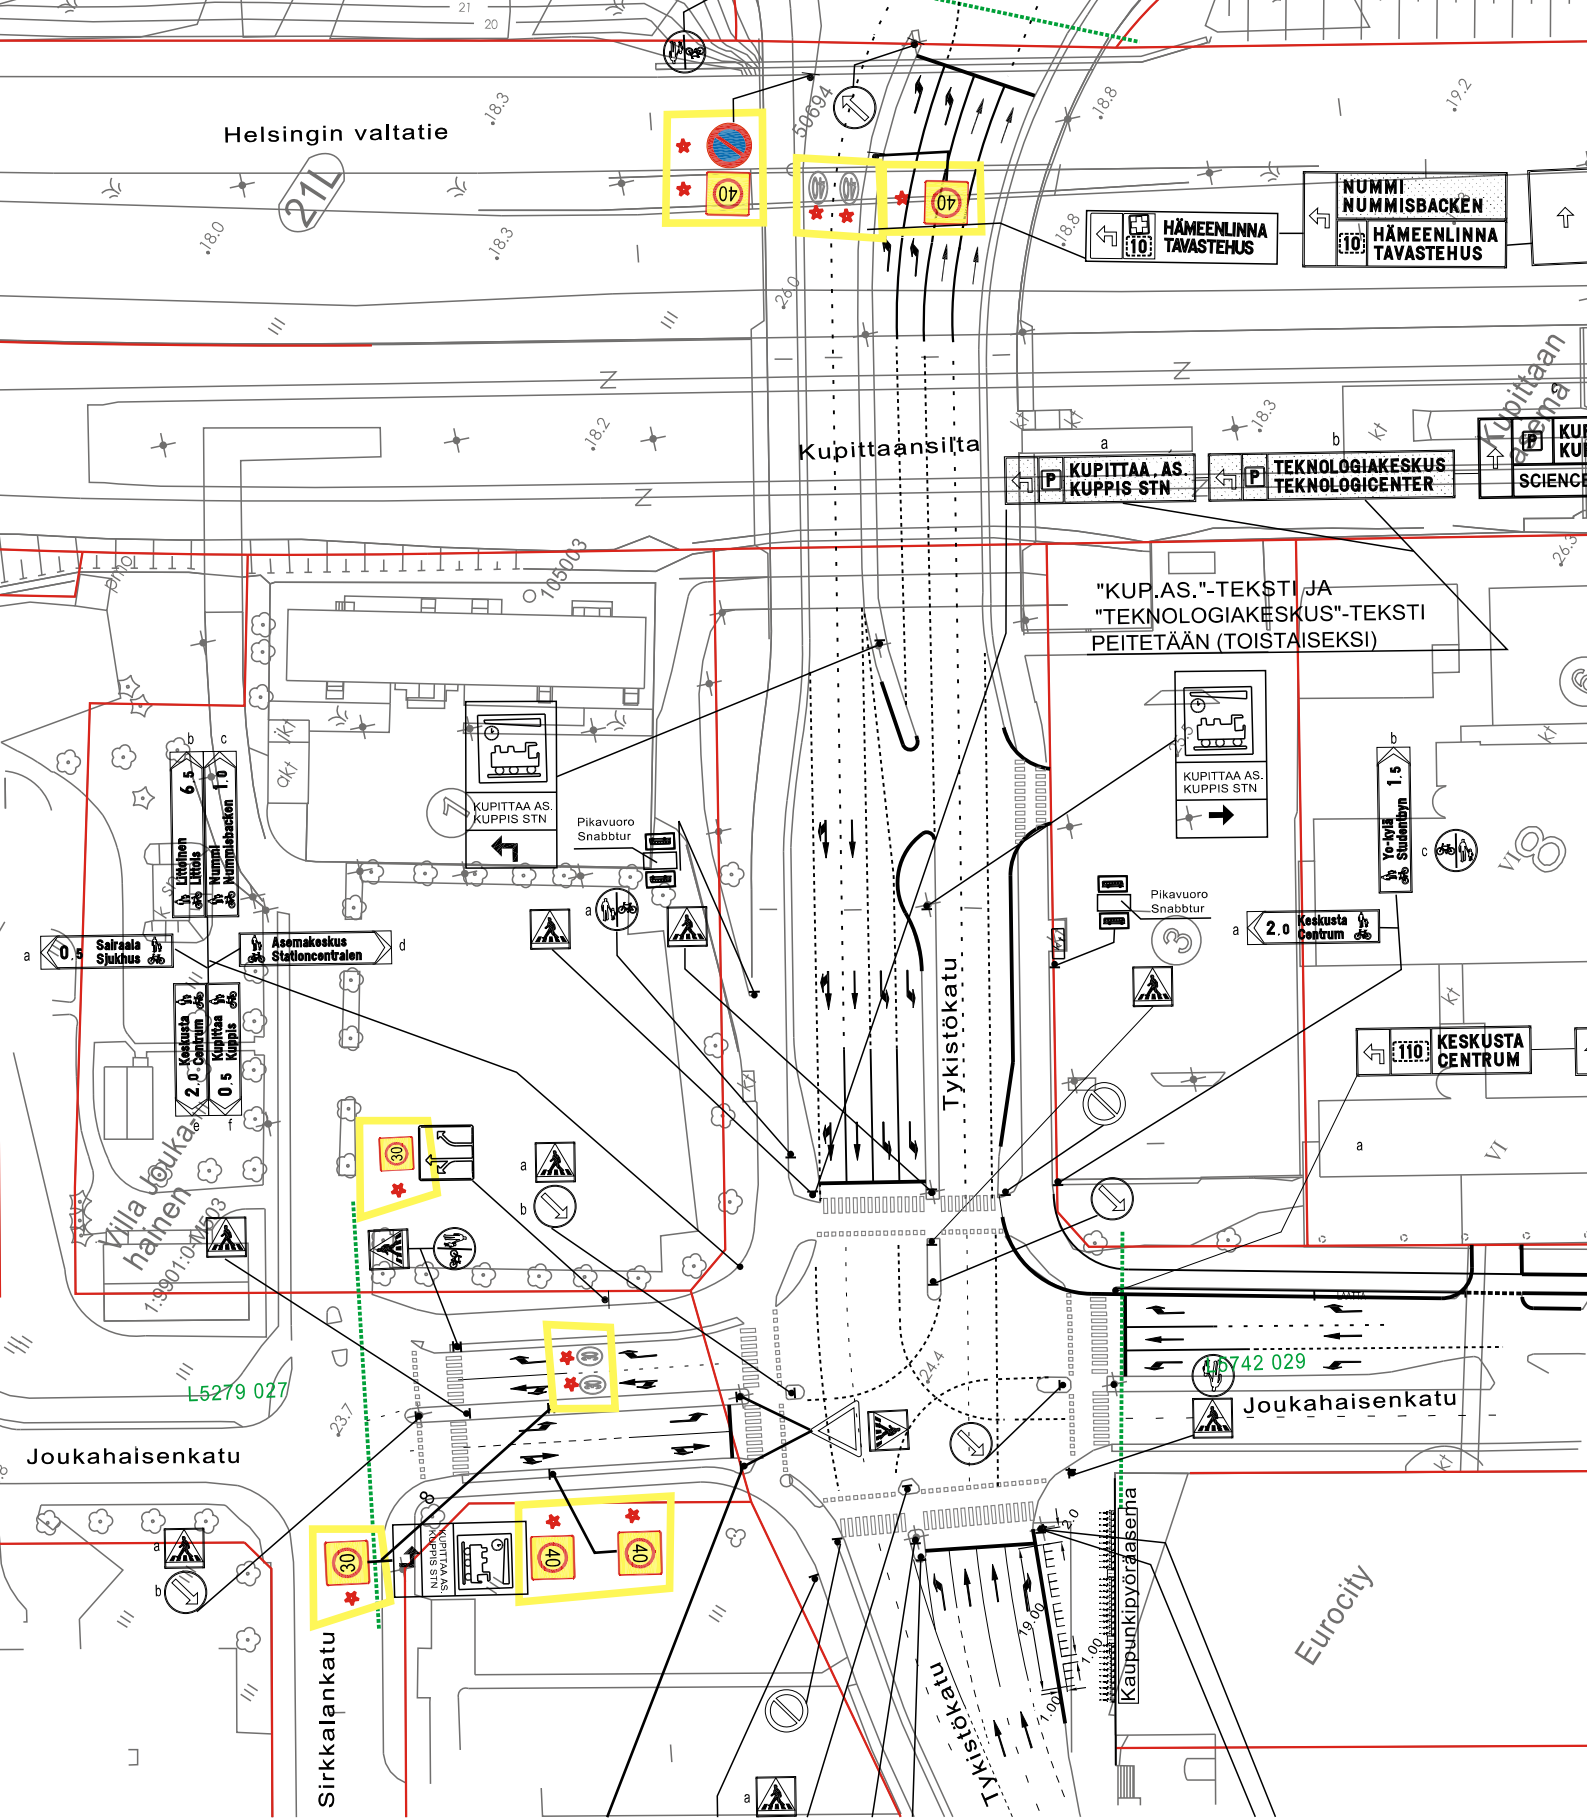



★ = UUSI

Ote liikennesuunnitelmasta		n:o L 6010 011	
Tykistökatu			
KESKUSTAN NOPEUSRAJOITUSUUDISTUS		pvm	27.5.2020 KK/TO
		mittakaava	1:1000
Diario 15638-2020		ykl	
		suunn.pääll.	

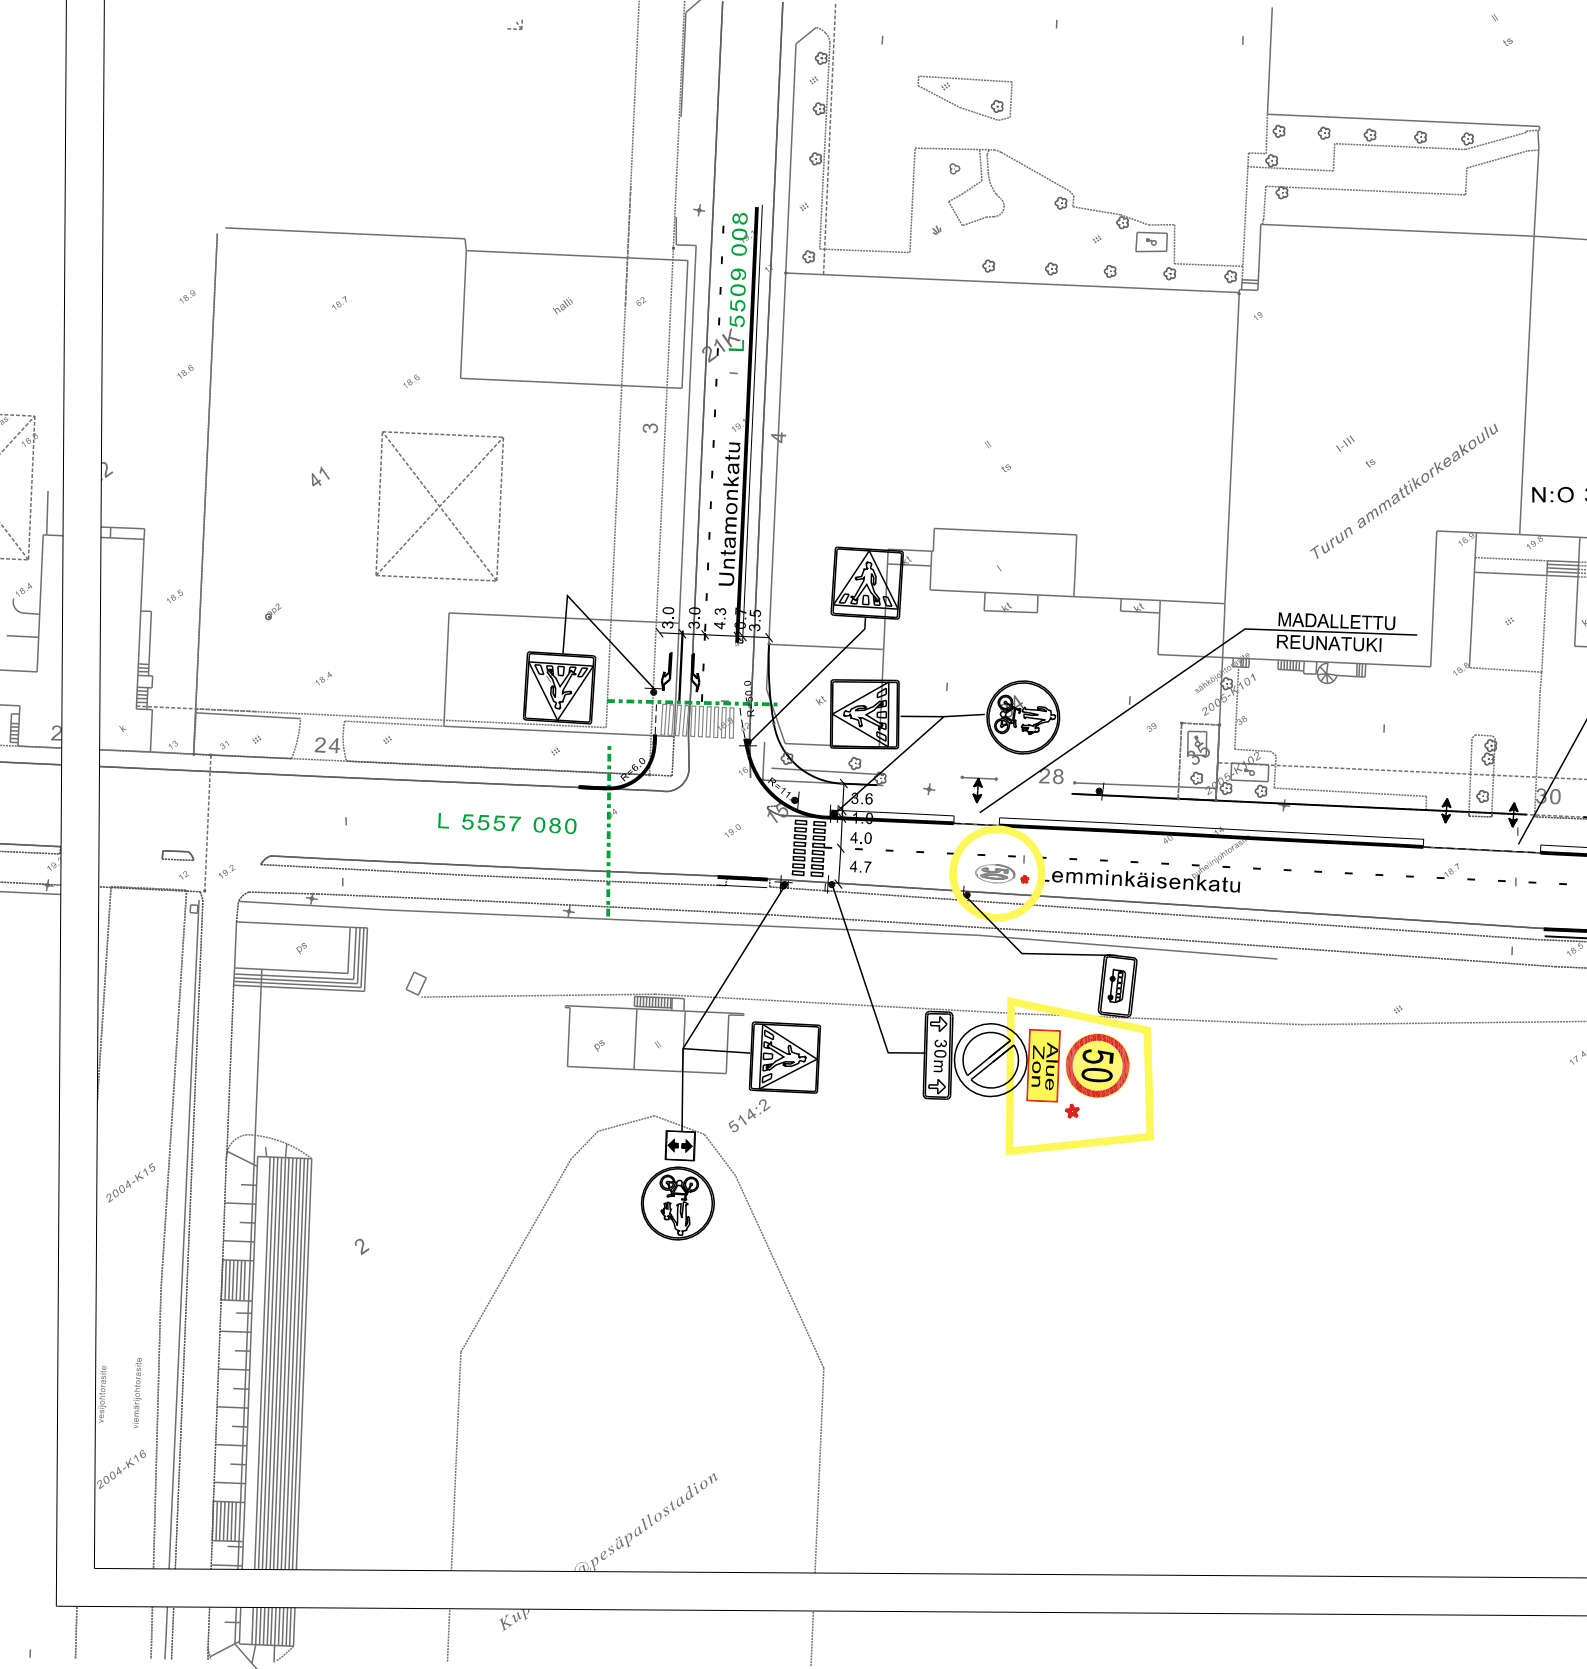

★ = UUSI

Ote liikennesuunnitelmasta		n:o L 5557 064
Lemminkäisenkatu		
KESKUSTAN NOPEUSRAJOITUSUUDISTUS	pvm	27.5.2020 KK/TO
	mittakaava	1:1000
	ykl	
Diario 5638-2020	suunn.pääll.	

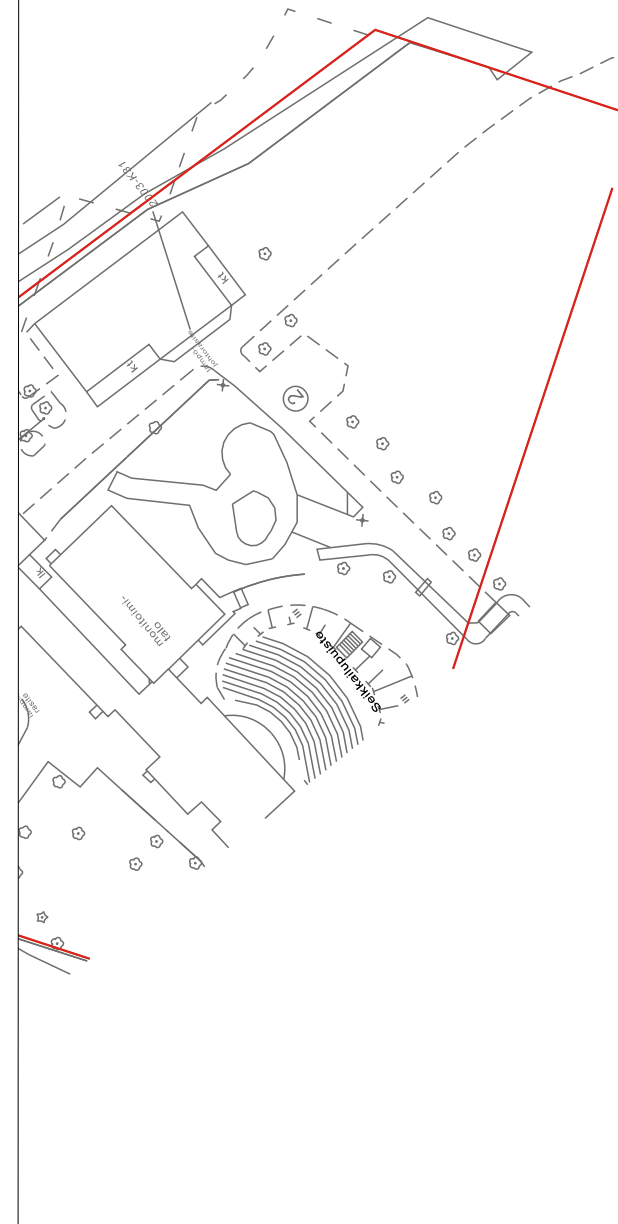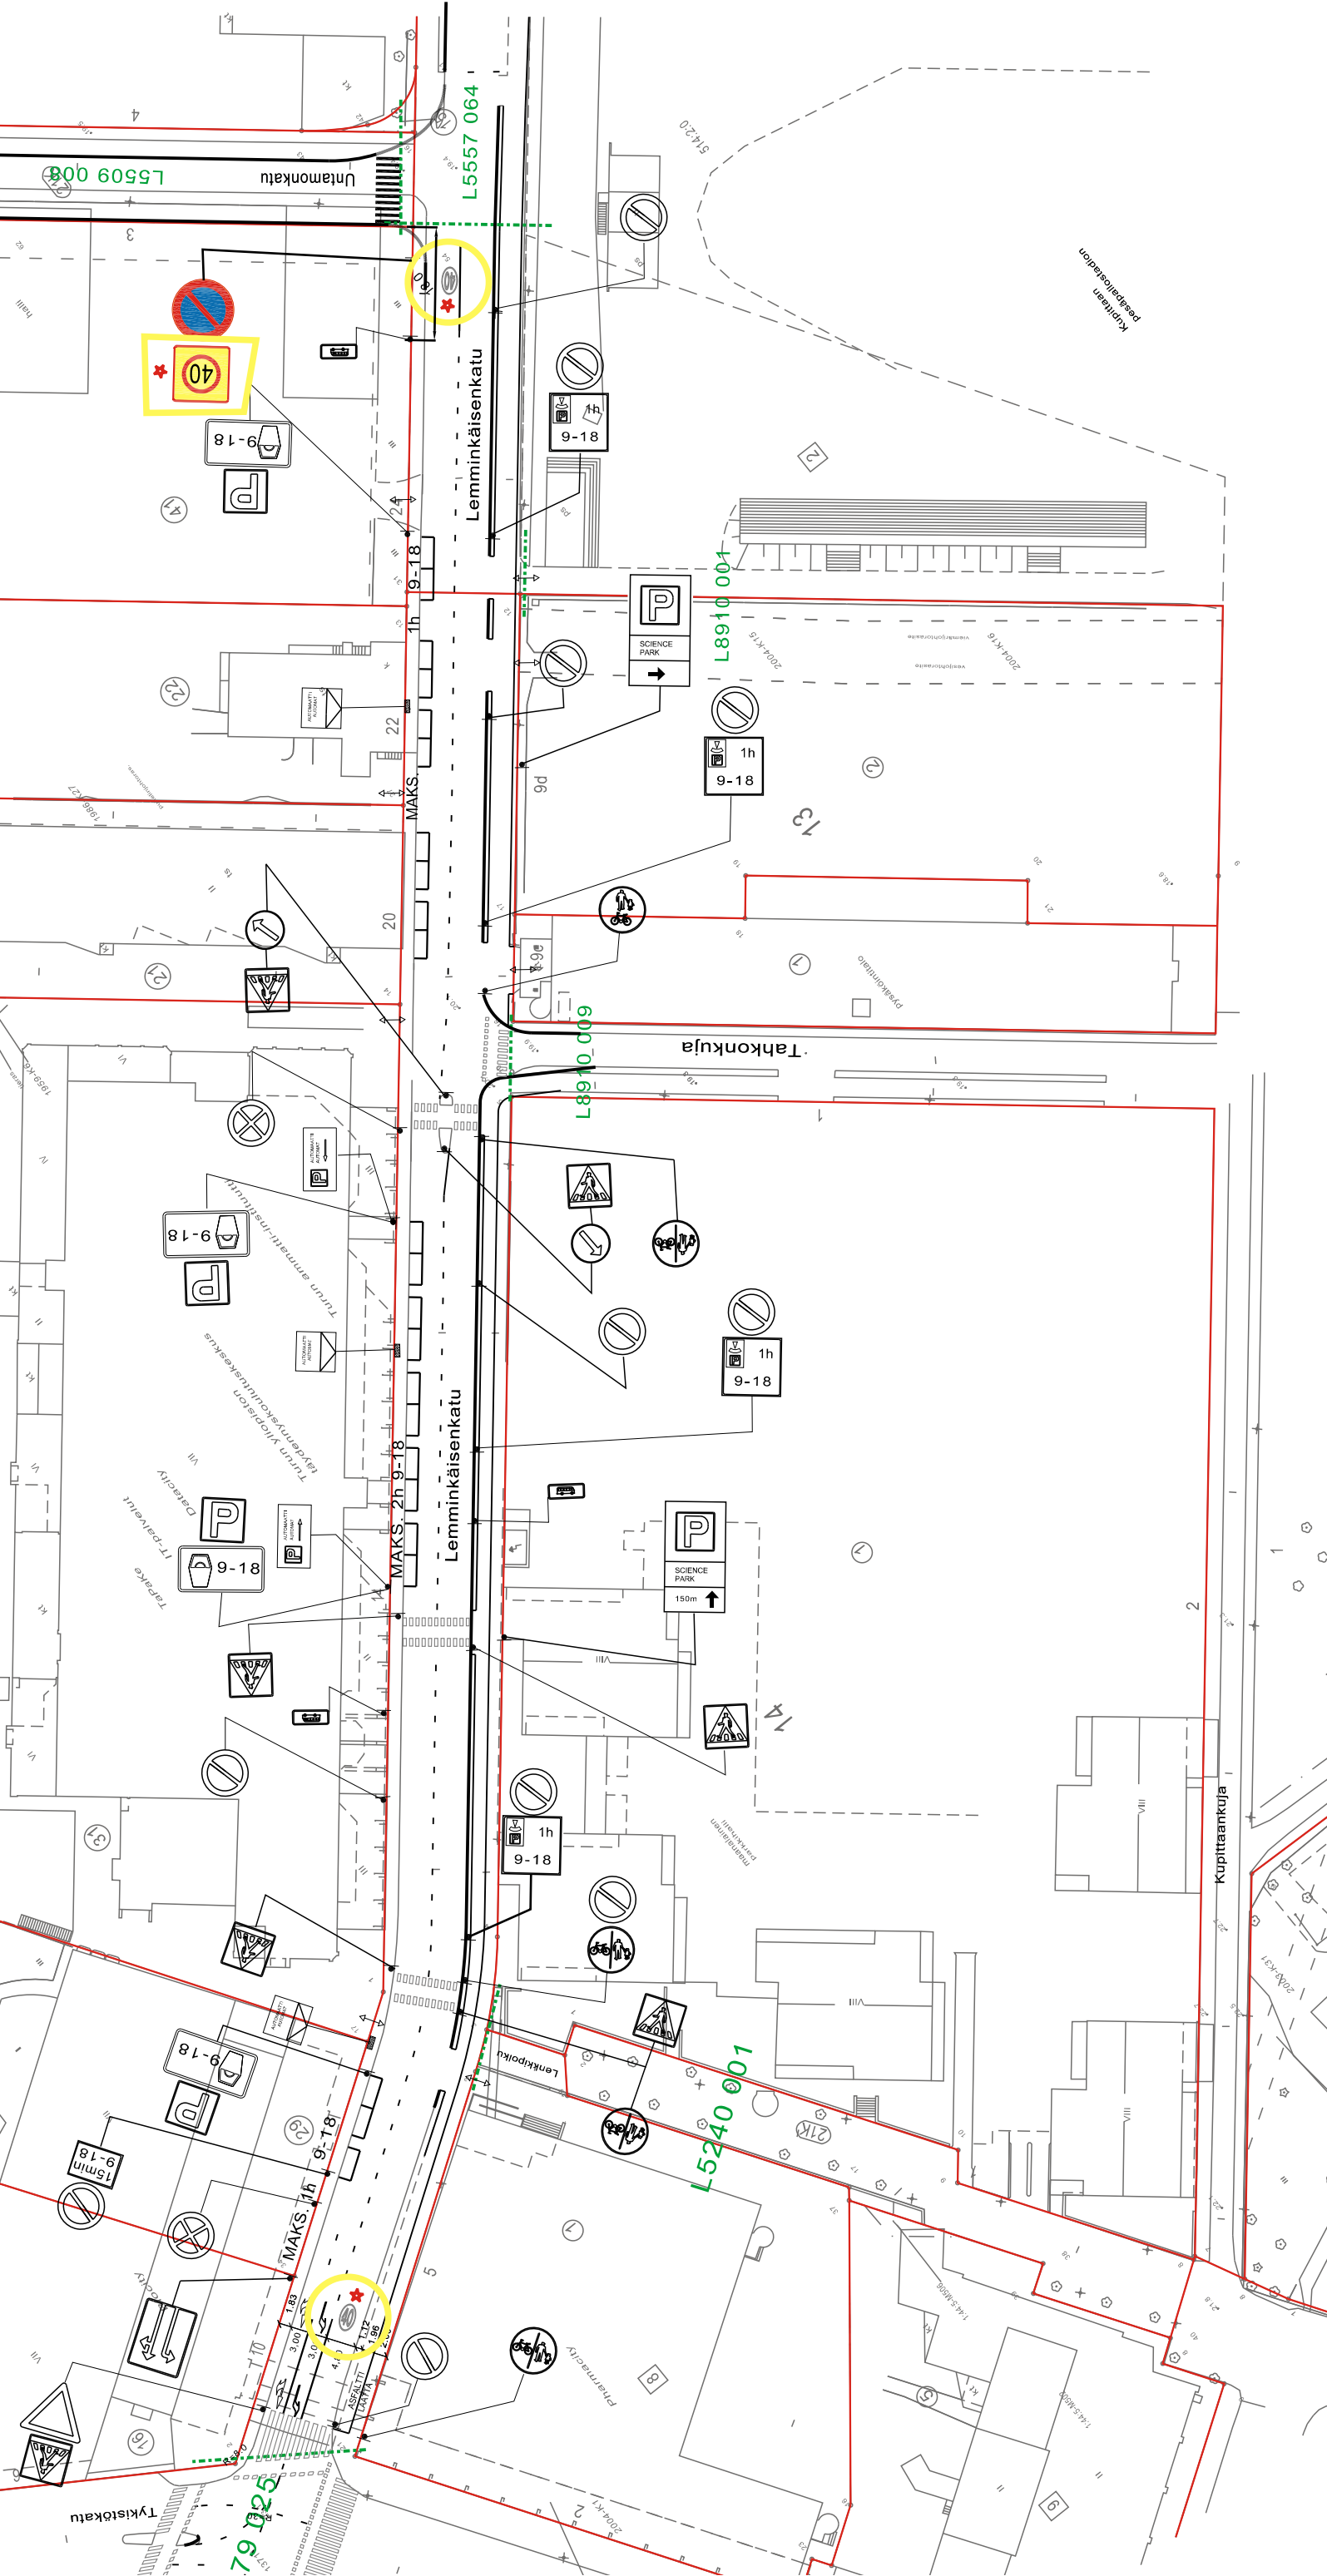

★ = UUSI

Ote liikennesuunnitelmasta		n:o L 5557 080	
Lemminkäisenkatu			
KESKUSTAN NOPEUSRAJOITUSUUDISTUS		pvm	27.5.2020 KK/TO
		mittakaava	1:1000
		ykl	
Diario 5638-2020		suunn.pääll.	

HYVÄKSYNYT: YKV / suunnittelupäällikkö 20.2.2006 § 17
 VIRAN PUOLESTA: Heikki Nieminen

KAUPUNGINOSA: 001-1
 ASEMAKAAVA VAHVISTETTU:
 KATULUOKKA:

HYVÄKSYNYT MYÖS:


KORVAA PIIRUSTUKSEN: L62/93
 KORVAA OSITTAIN PIIRUSTUKSEN: L30/90


KORVATTU PIIRUSTUKSELLA:
 KORVATTU OSITTAIN PIIRUSTUKSELLA:


Keskustan nopeusrajoitusuudistus
 Eroteltu jalankulku- ja pyörätie -merkit ja maalaukset
 Suunnistustaulu muutokset
 Pysäytysviivat
 U-käännös kielletty merkki
 MUUTOS TAI TÄYDENNYS

TO	27.5.2020	KK	5638-2020
SN	10.4.2014	SN	
TO	4.1.2013	EP	
VL	9.3.2012	MSa	
TO	20.4.2011	MN	4886-2011
PIIRTÄJÄ	PAIVÄYS	SUUNNIT.	D:o nro

Kilajk.11.4.2014§23
 Kilajk.3.4.2013§31
 korjaus
 Ykv. 21.4.2011 § 43
 HYY.

TURUN KAUPUNGIN YMPÄRISTÖ- JA KAAVOITUSVIRASTO  LINNANKATU 34 20100 TURKU PUH 02-2624 111 FAX 02-2624 208		SUUNNITTELUKOHDE HÄMEENTIE välillä Kiinamylynkatu-Hämeensilta		SISÄLTÖ LIIKENNESUUNNITELMA	
SUUNNITTELU MN	PIIRTÄJÄ VL	TARKASTANUT	GEOTEKN. TARKAST.	MITTAKAAVA 1:1000	D:o nro
PAIVÄYS 1.2.2006	SUUNNITTELUKOHDE Heikki Nieminen	PIIRUSTUSNUMERO L5793 123	MUUTOS		

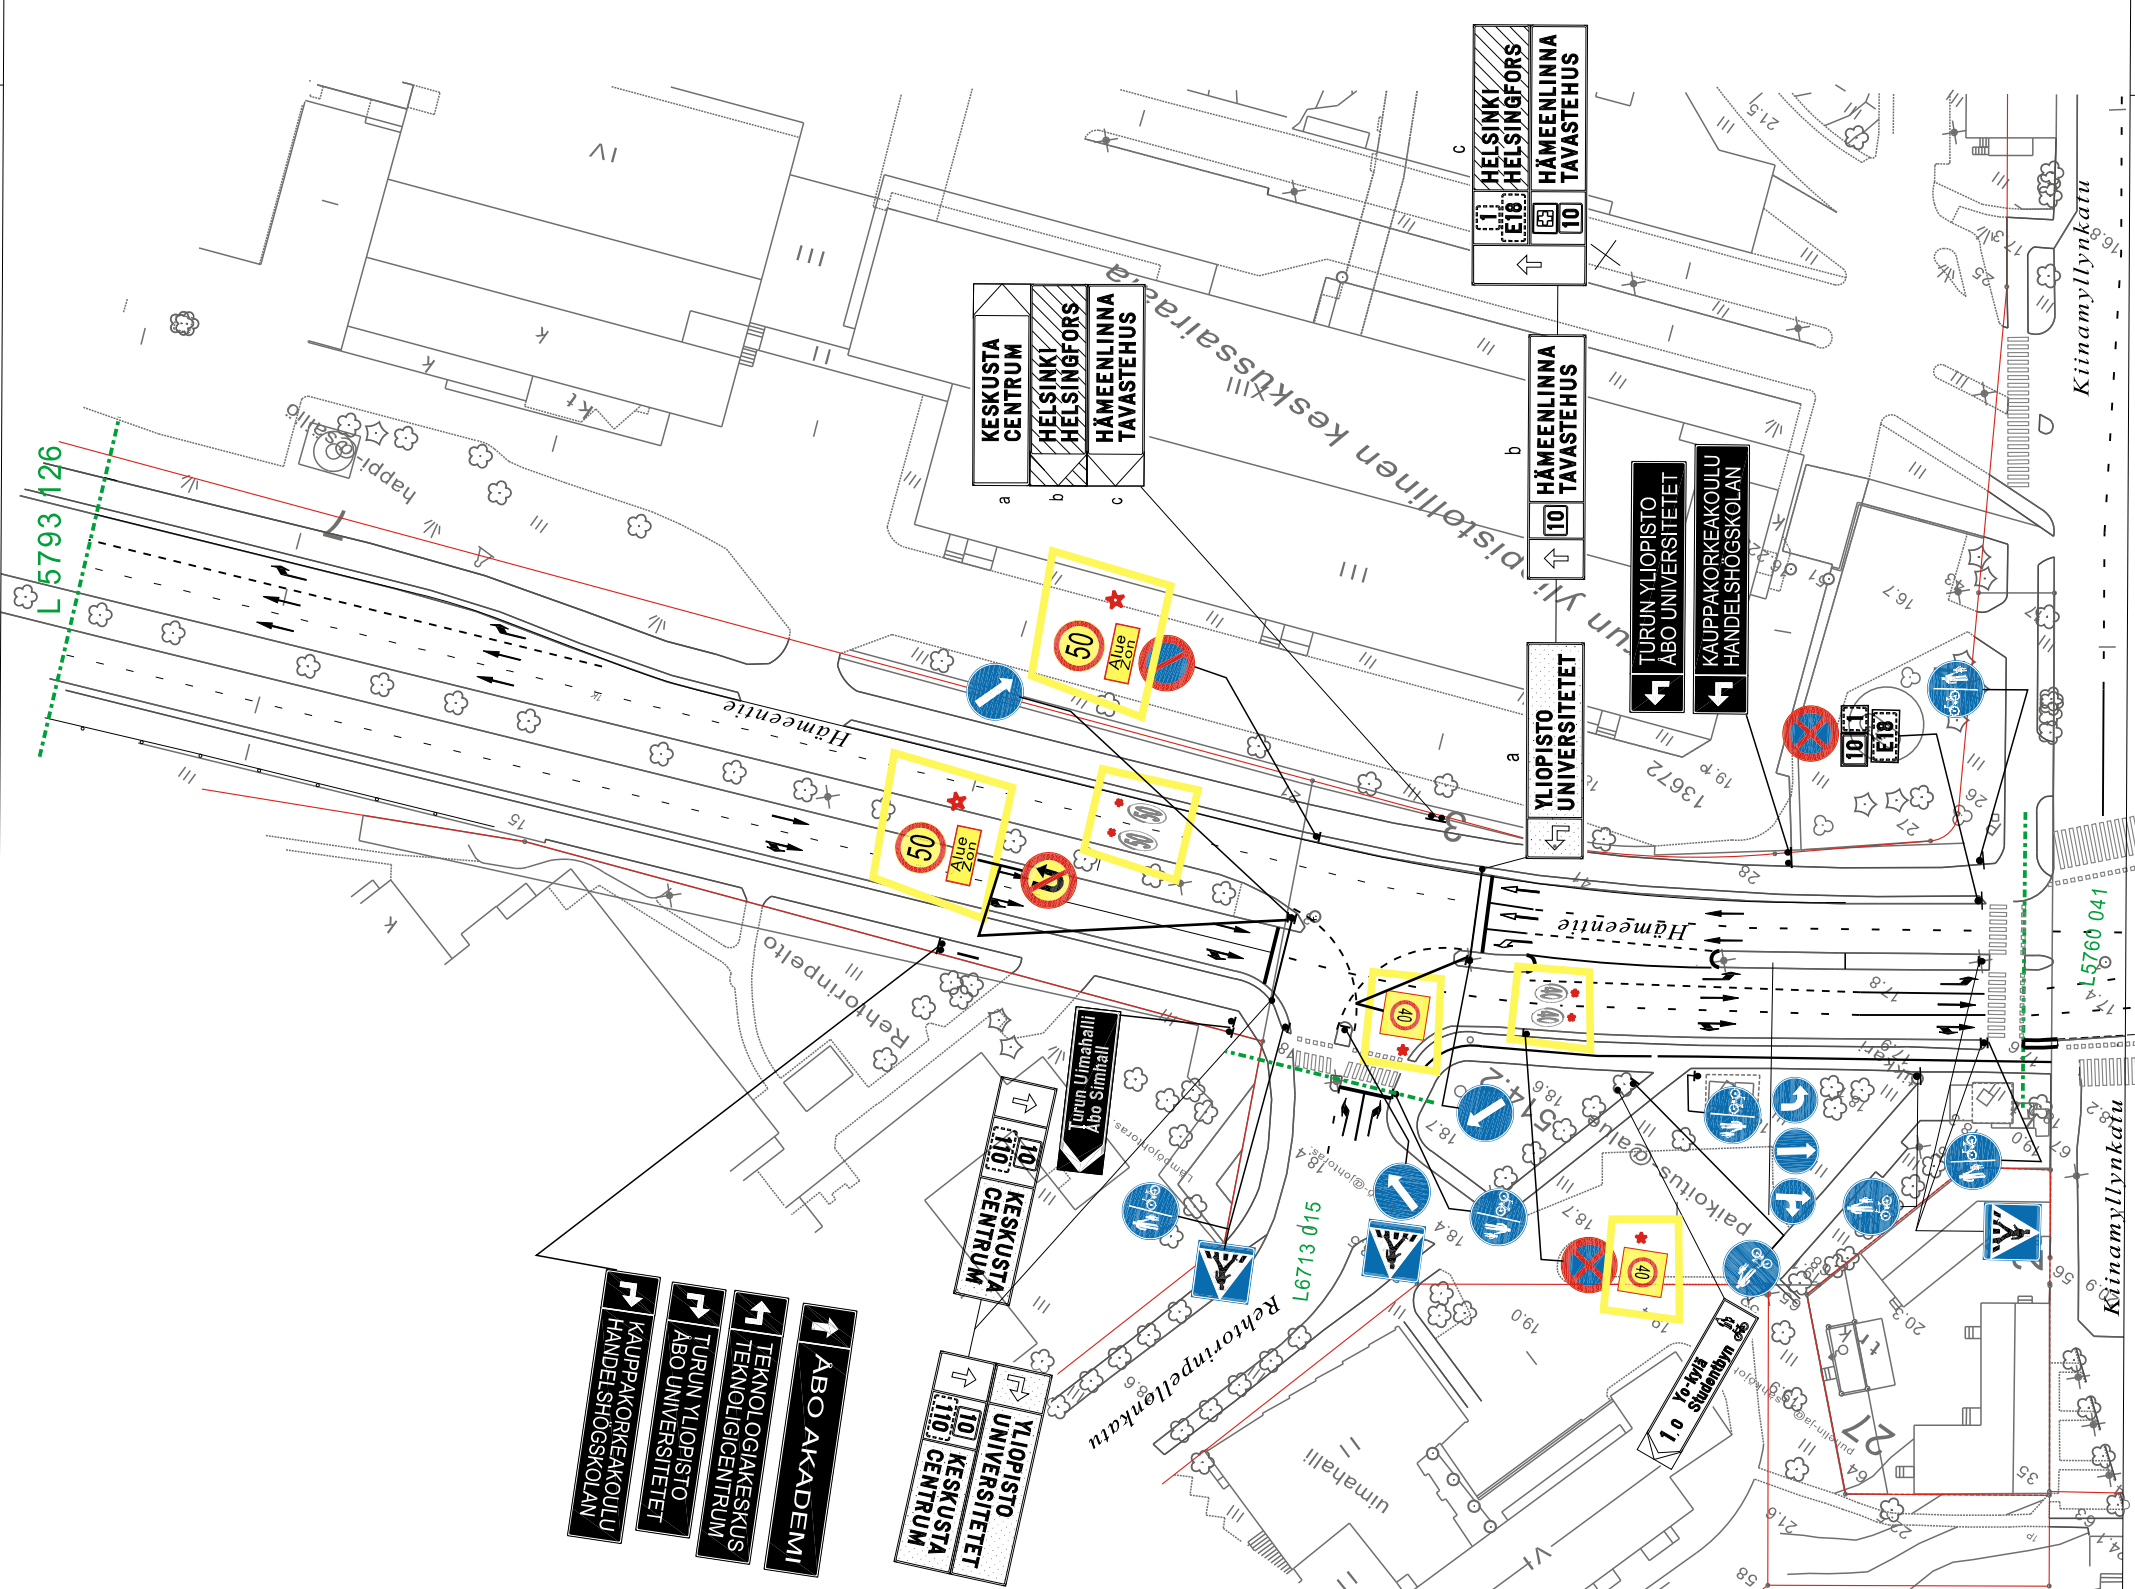

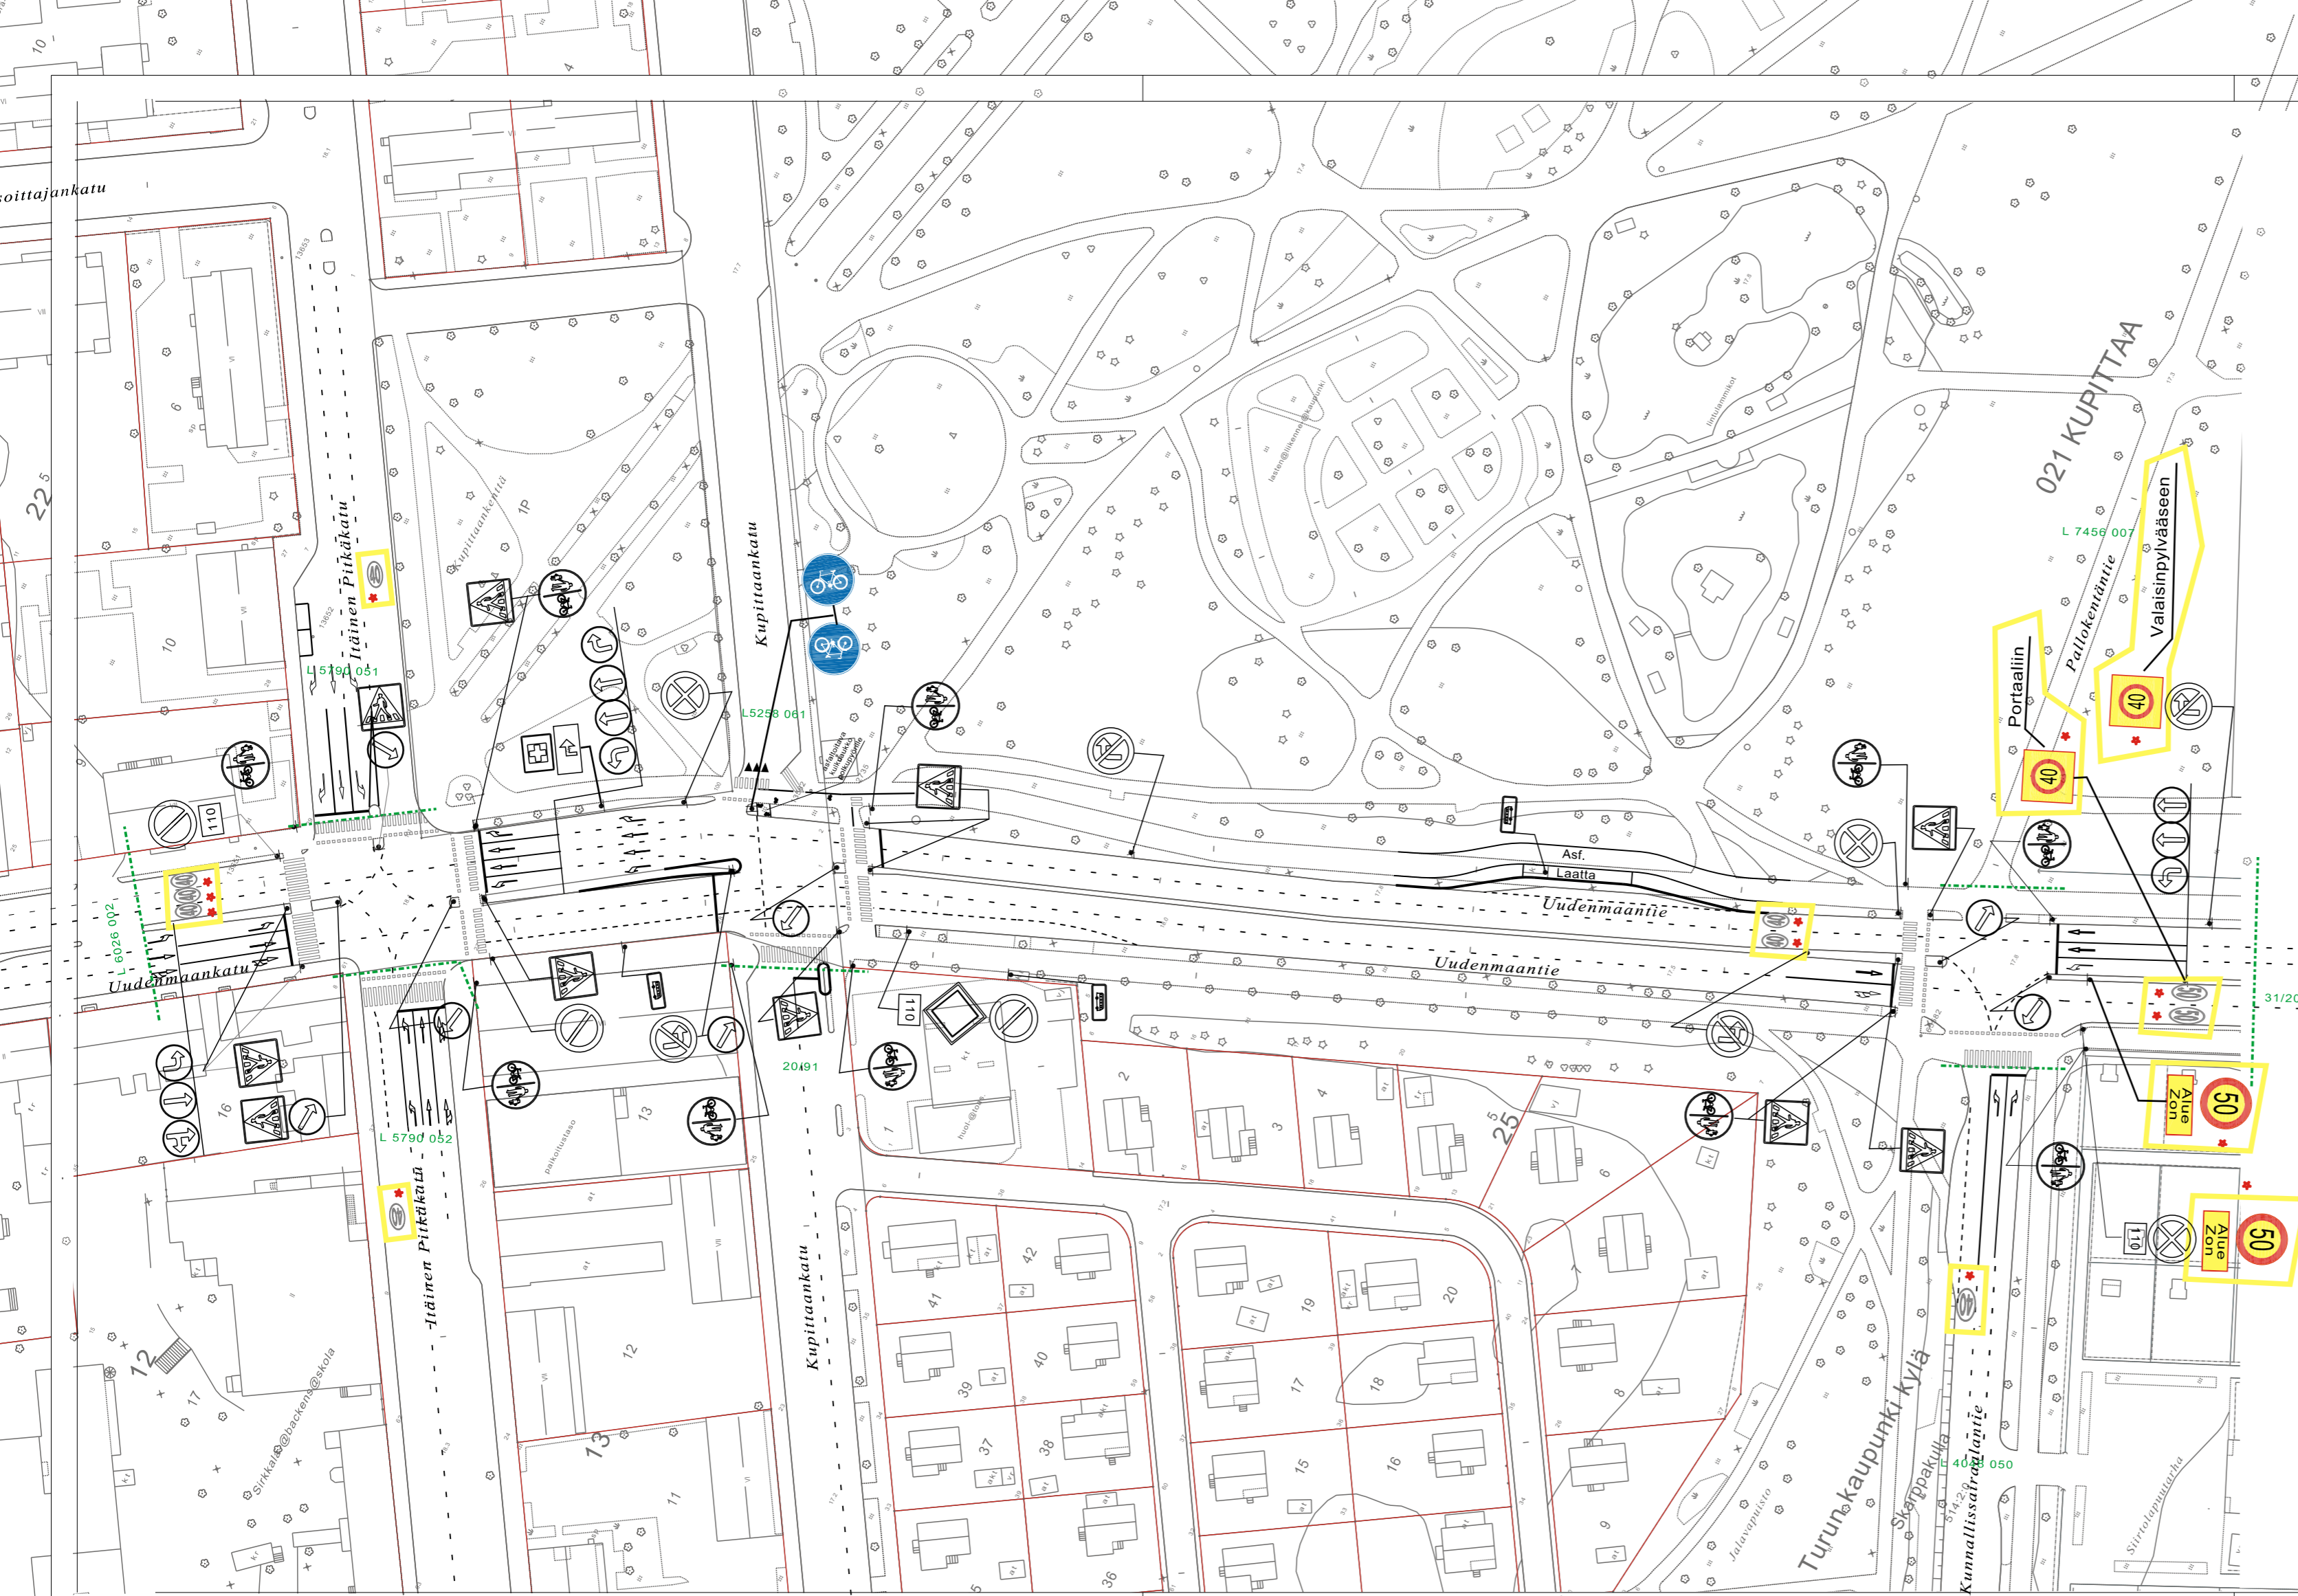

Koordinaattijärjestelmät:
Taso X,Y: ETRS-GK23
(EUREF-FIN)
Korkeus Z: N2000

HYVÄKSYNTY: Ykv./suunnittelupäällikkö 10.6.2010 § 89
VIRAN PUOLESTA: Heikki Nieminen

KAUPUNGINOSA: KUPITTA
ASEMAKAAVA VAHVISTETTU:
KATLUOKKA:

HYVÄKSYNTY MYÖS:

KORVAA PIIRUSTUKSEN: L 11/70, L 92/92
KORVAA OSITTAIN PIIRUSTUKSEN: L 20/91

KORVATTU PIIRUSTUKSELLA:
KORVATTU OSITTAIN PIIRUSTUKSELLA:

Keskustan nopeusrajoitusuudistus	27.5.2020	TO	LPI	5638-2020	
Muutos (Kupittaankadun liikennevaloihin liittyvä, Lv617)	12.9.2018	VL	MS	10449-2018	Kylk25.9.19 §394
Pysäytysviivat	9.3.2012	VL	MS		korjaus
Sallittu mopoille lisäkilpien poisto	16.6.2010	VL	HJ	6377-2010	YKL 8.6.2010 §310
MUUTOS TAI TÄYDENNYS	PÄIVÄYS	PIIRTÄJÄ	SUUNNIT.	D:o nro	HYV.

 TURUN KAUPUNGIN YMPÄRISTÖ- JA KAAVOITUSVIRASTO		PUOLALANKATU 5, PL355 20101 TURKU PUH 02-330 000 FAX 02-2624 912	
SUUNNITTELUTOIMISTO			
KOHDE UUDENMAANTIE väli: Kunnallissairaалantie-Irtainen Pitkätie		SISÄLTÖ LIIKENNESUUNNITELMA	
SUUNNITTELIJA HJ	PIIRTÄJÄ TO	TARKASTANUT	GEOTEKN. TARKAST. MITTAKAAVA 1:1000 D:o nro
PÄIVÄYS 3.6.2010	SUUNNITTELU PÄÄLLIKKÖ Heikki Nieminen		PIIRUSTUSNUMERO L 5753 161

