

HYVÄKSYNYT: Kilajk 2.5.2017 §32  
 VIRAN PUOLESTA: Matti Salonen

KAUPUNGINOSA: 001-I  
 ASEMAKAAVA VAHVISTETTU:  
 KATULUOKKA:

KORVAA PIIRUSTUKSEN: L 30/90  
 KORVAA OSITTAIN PIIRUSTUKSEN:

KORVATTU PIIRUSTUKSELLA:  
 KORVATTU OSITTAIN PIIRUSTUKSELLA:

Keskustan nopeusrajoitusuudistus  
 Kaupunkipyörät  
 MUUTOS TAI TÄYDENNYS

27.5.2020 TO 5638+2020  
 14.11.2017 VL 3911-2017  
 PÄÄVÄYS PIIRITÄJÄ SUUNNIT. D:o nro  
 Kilajk7.12.17 \$552  
 HVV.

**TURUN KAUPUNGIN YMPÄRISTÖTOIMIALA**  
**KAUPUNKISUUNNITTELU**  
 SUUNNITTELUYKSIKÖ


PUOLALANKATU 5, PL355  
 20101 TURKU  
 puh. 02-330 000  
 faksi. 02-2624 912

KOHDE REHTORINPELLONKATU  
 HÄMEENTULLI(paikoitusalue)

SISÄLTÖ


**LIIKENNESUUNNITELMA**

SUUNNITTELLIA MN	SUUNNITTELUVAUSTAJA VL	TARKASTANUT	GEOTEKN.TARKAST. MITTAKAAVA 1:1000	D:o nro 973-2017
PÄÄVÄYS 31.3.2017	HYVÄKSYJÄ	Matti Salonen		PIIRUSTUSNUMERO L 6317 015

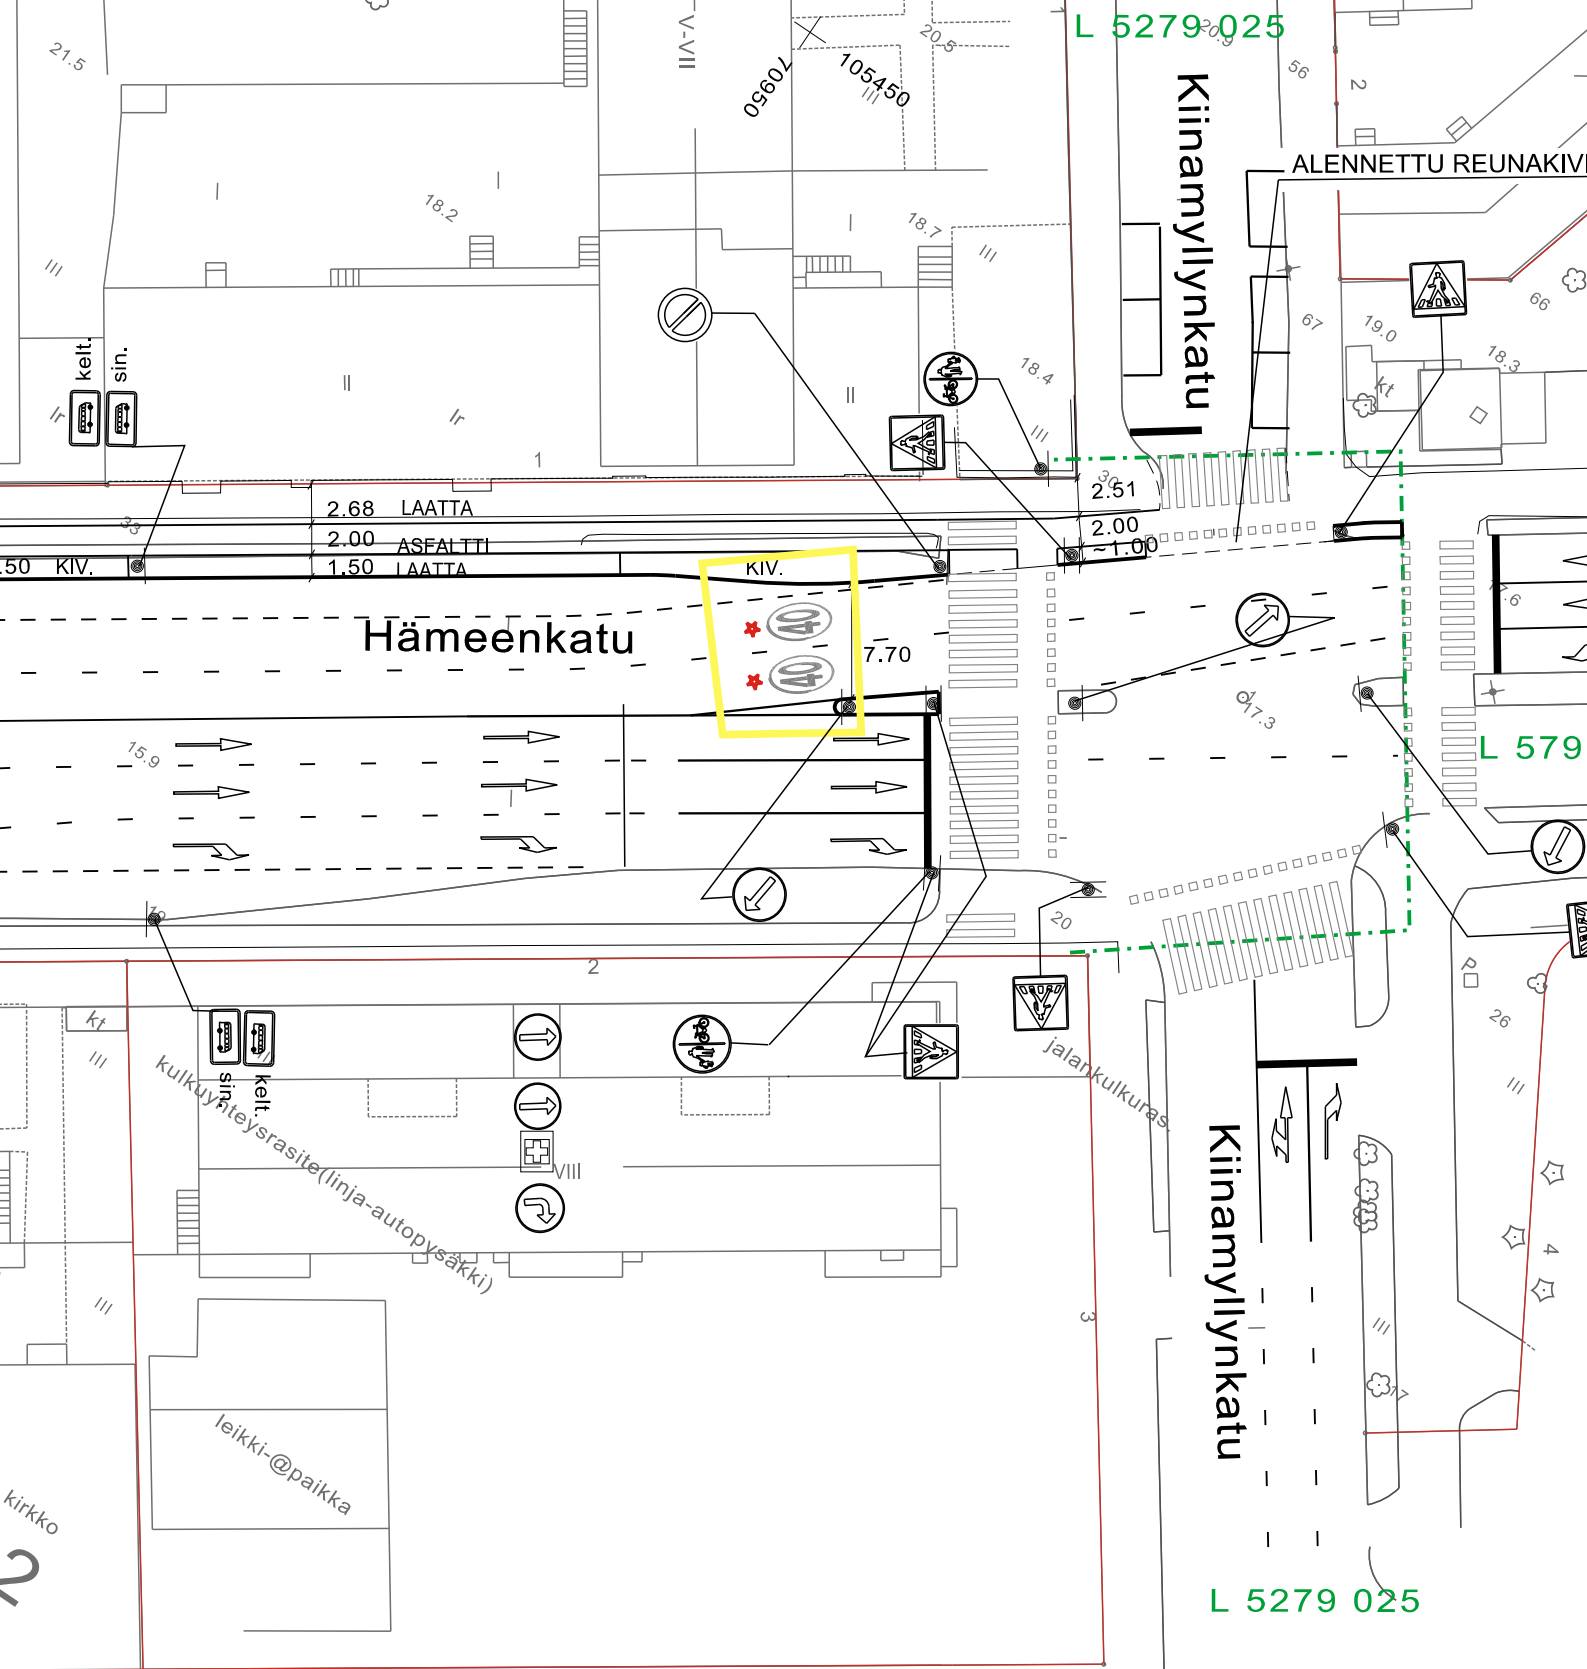


★ = UUSI

Ote liikennesuunnitelmasta		n:o	L 5769 041
Hämeenkatu			
KESKUSTAN NOPEUSRAJOITUSUUDISTUS		pvm	27.5.2020 LPi/TO
		mittakaava	1:500
Diario 5638-2020		ykl	
		suunn.pääll.	

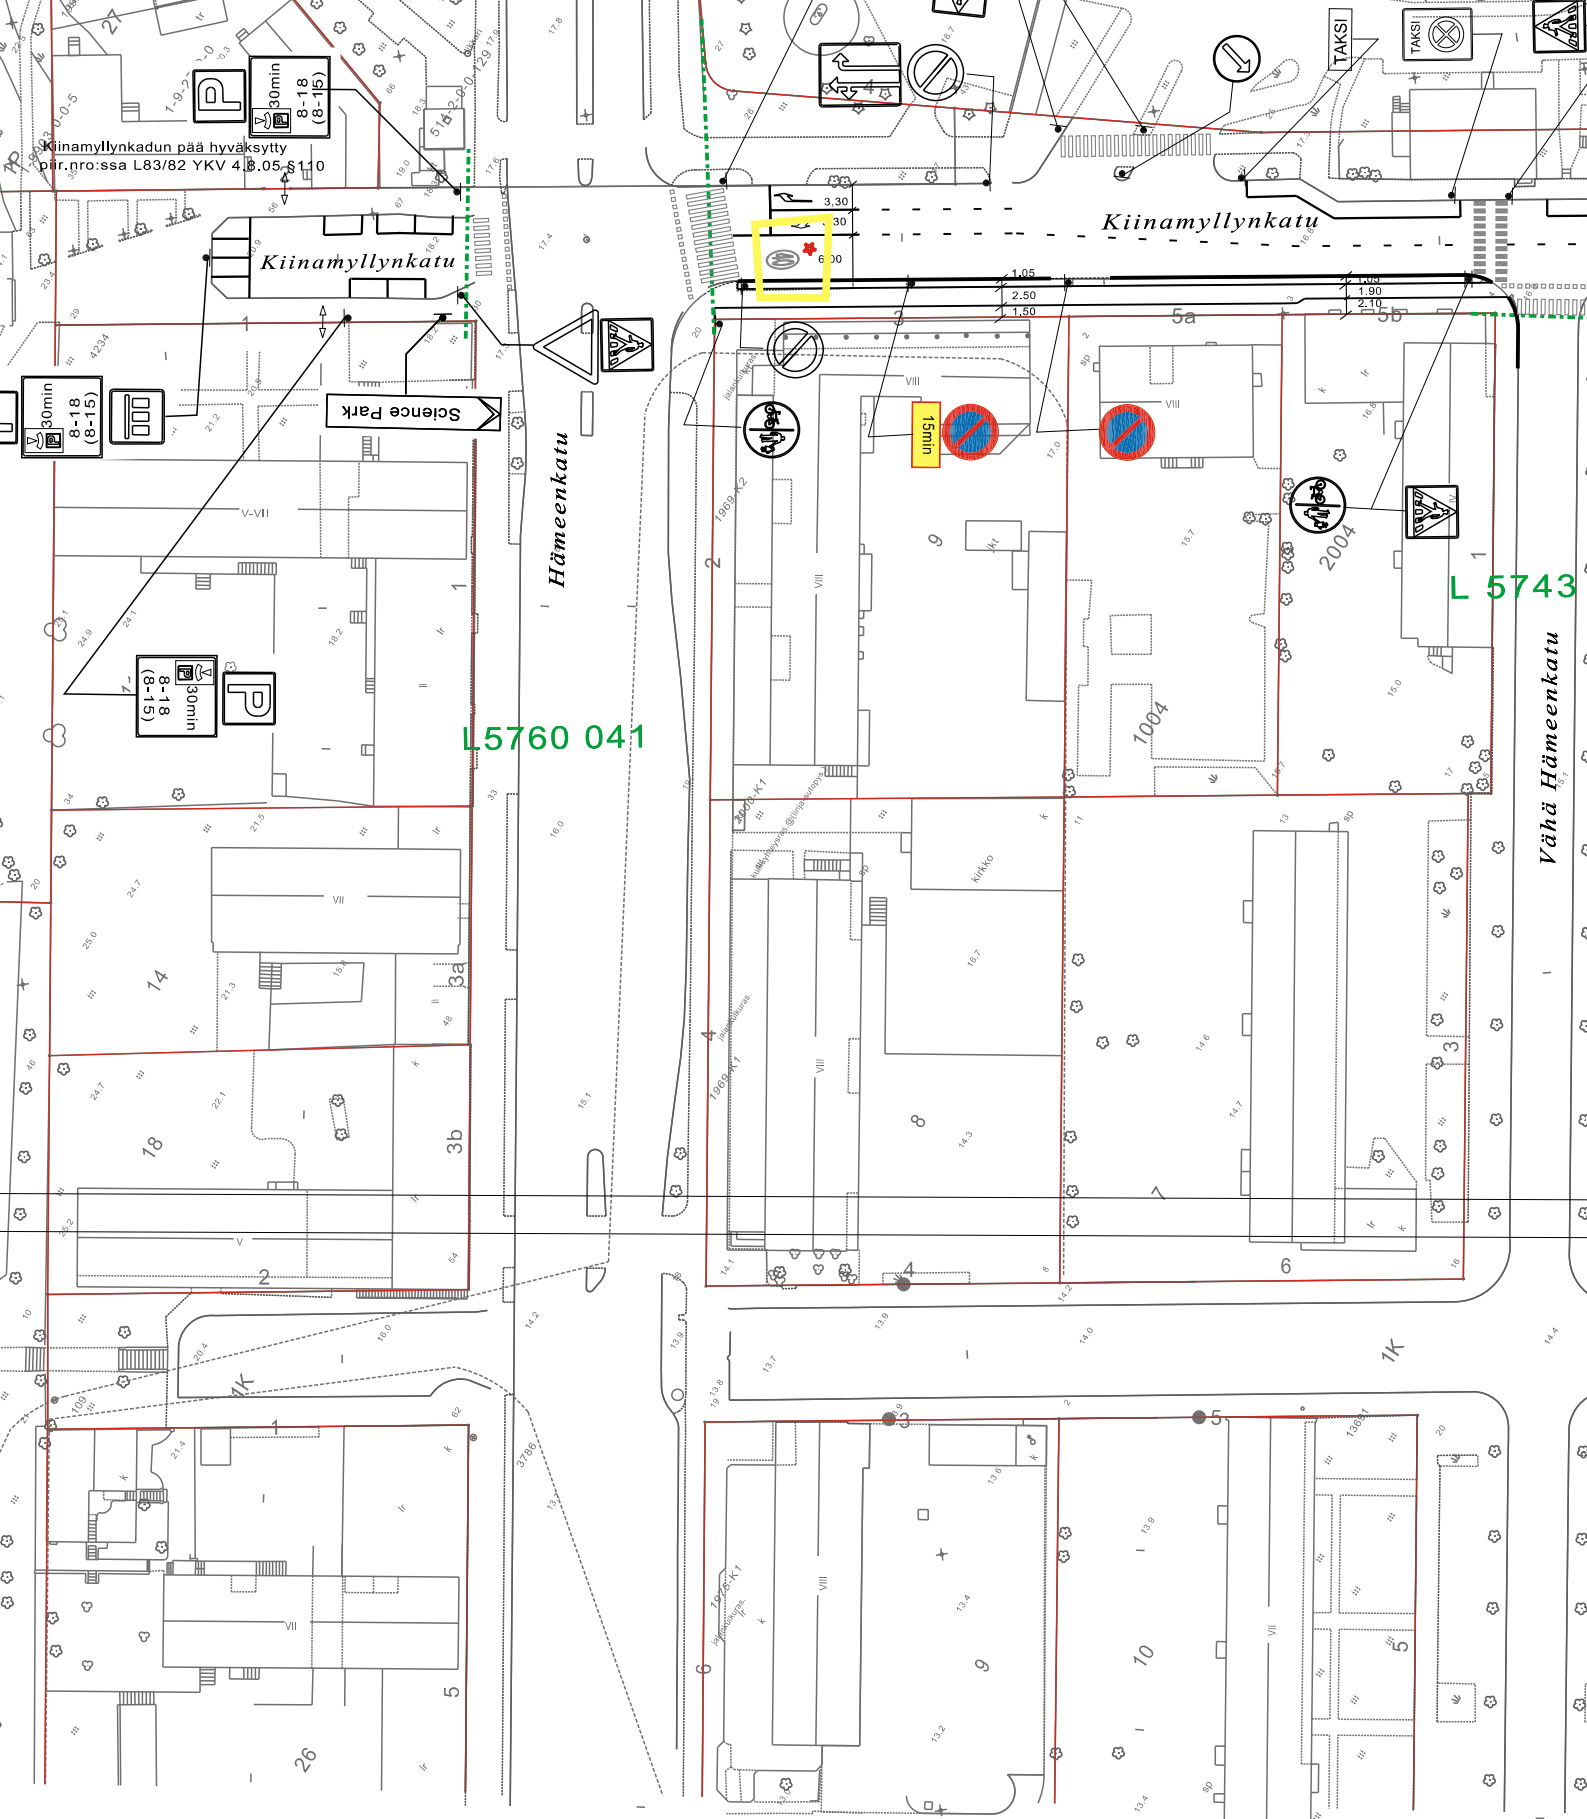

★ = UUSI

Ote liikennesuunnitelmasta n:o L 5279 025/a	
Kiinamyllynkatu	
KESKUSTAN NOPEUSRAJOITUSUUDISTUS	pvm 27.5.2020 KK/TO
	mittakaava 1:1000
	ykl
Diario 5638-2020	suunn.pääll.

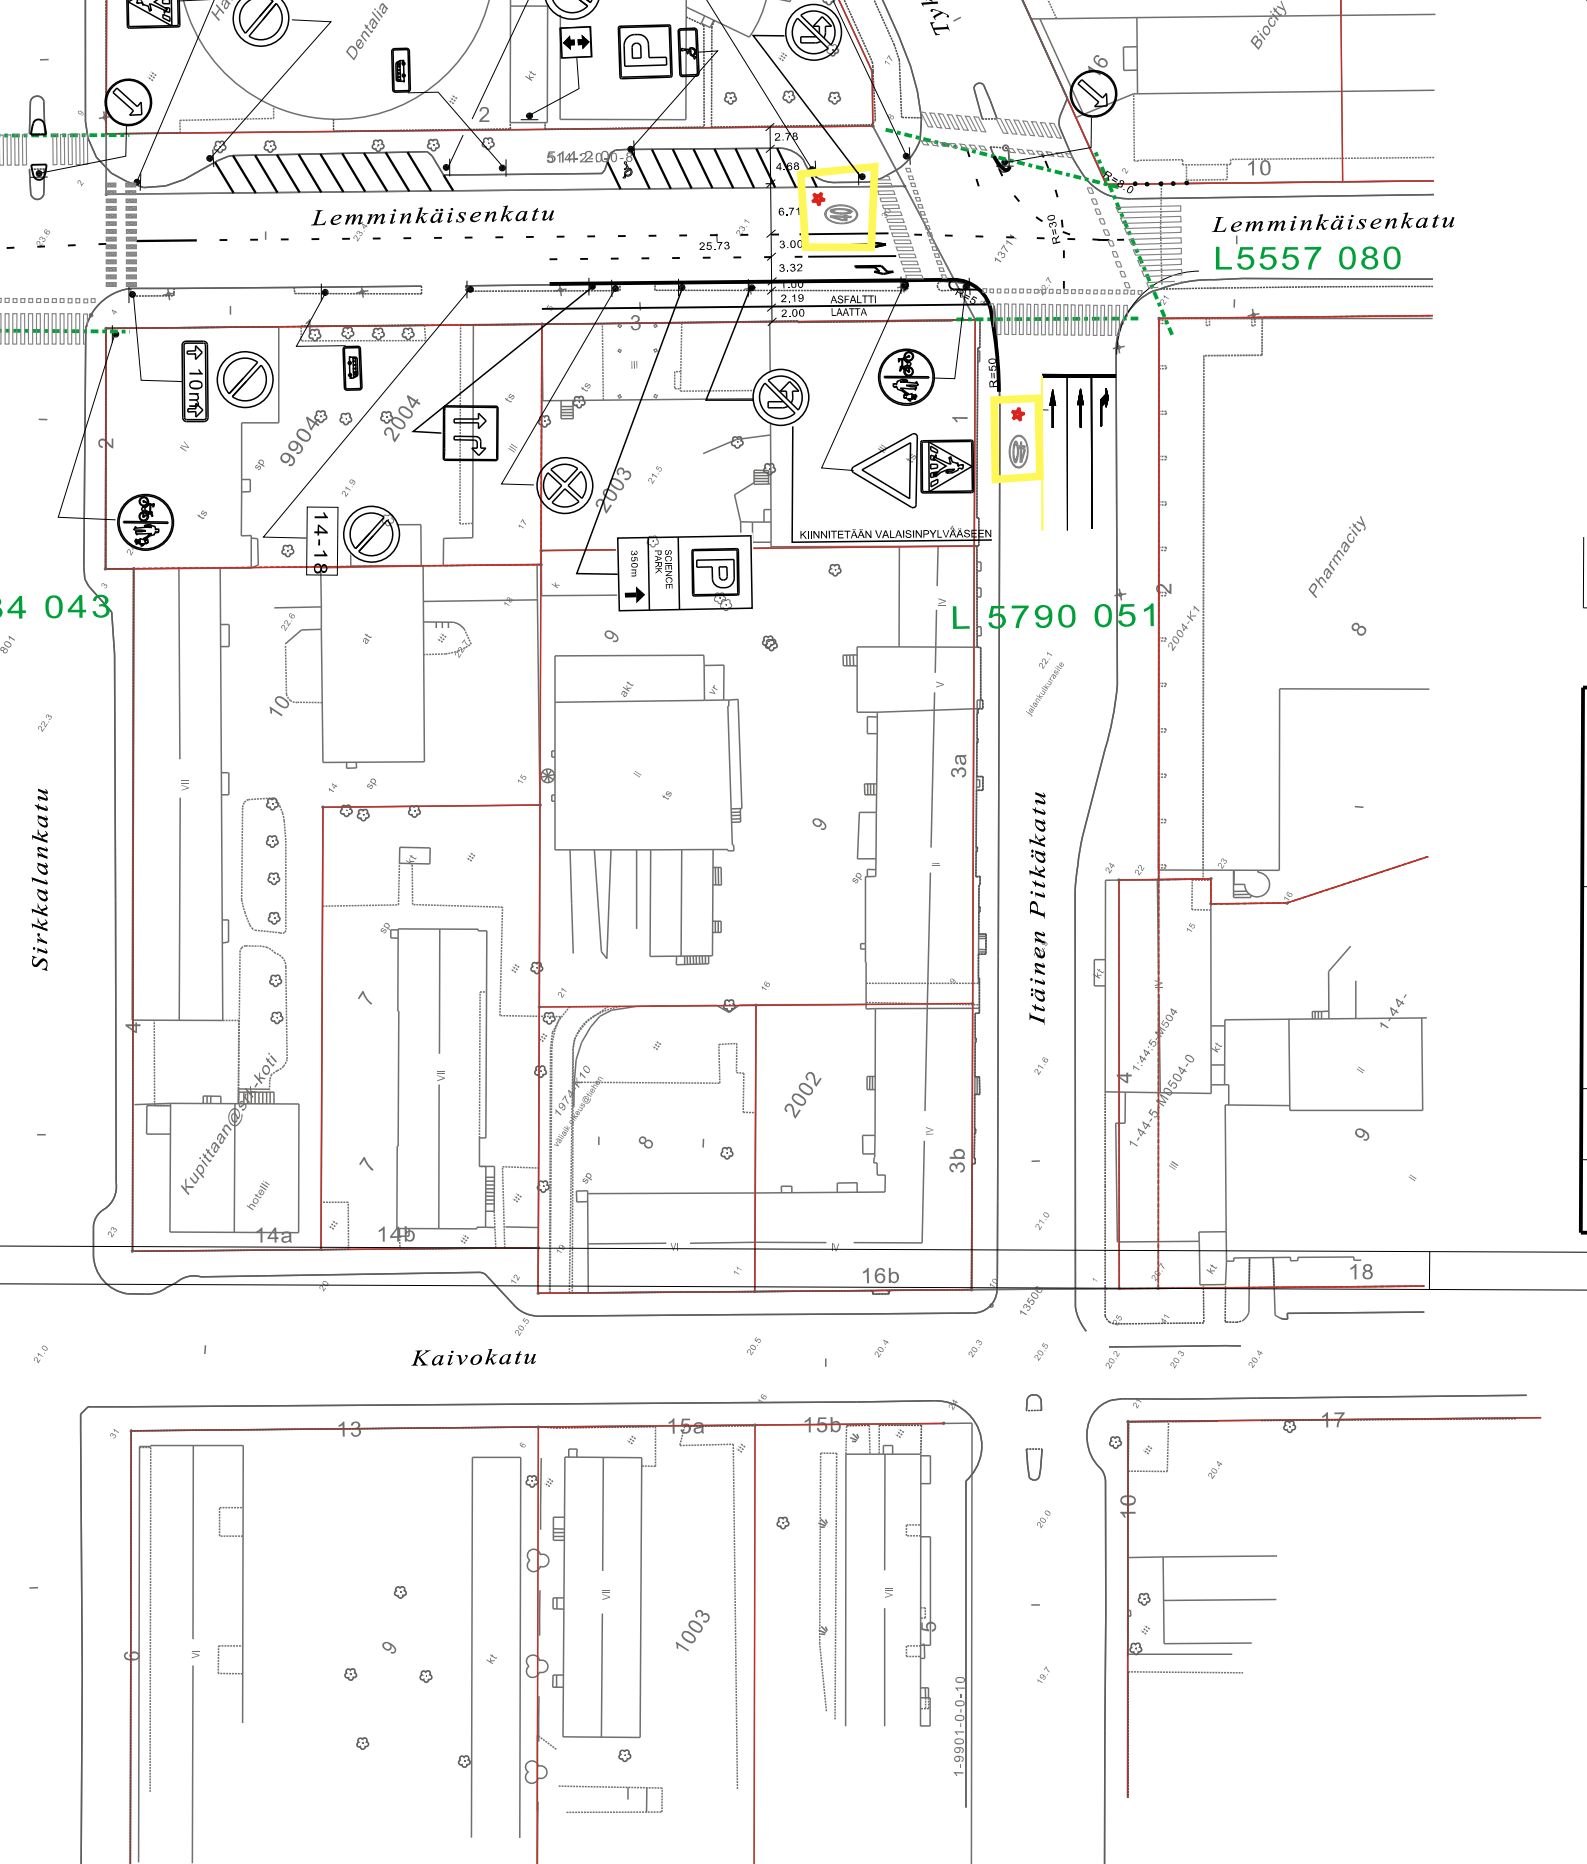

4 043


L5557 080

L 5790 051

★ = UUSI

Ote liikennesuunnitelmasta		n:o L 5279 025/b	
Kiinamylynkatu			
KESKUSTAN NOPEUSRAJOITUSUUDISTUS	pvm	27.5.2020 KK/TO	
	mittakaava	1:1000	
	ykl		
Diario 5638-2020	suunn.pääll.		




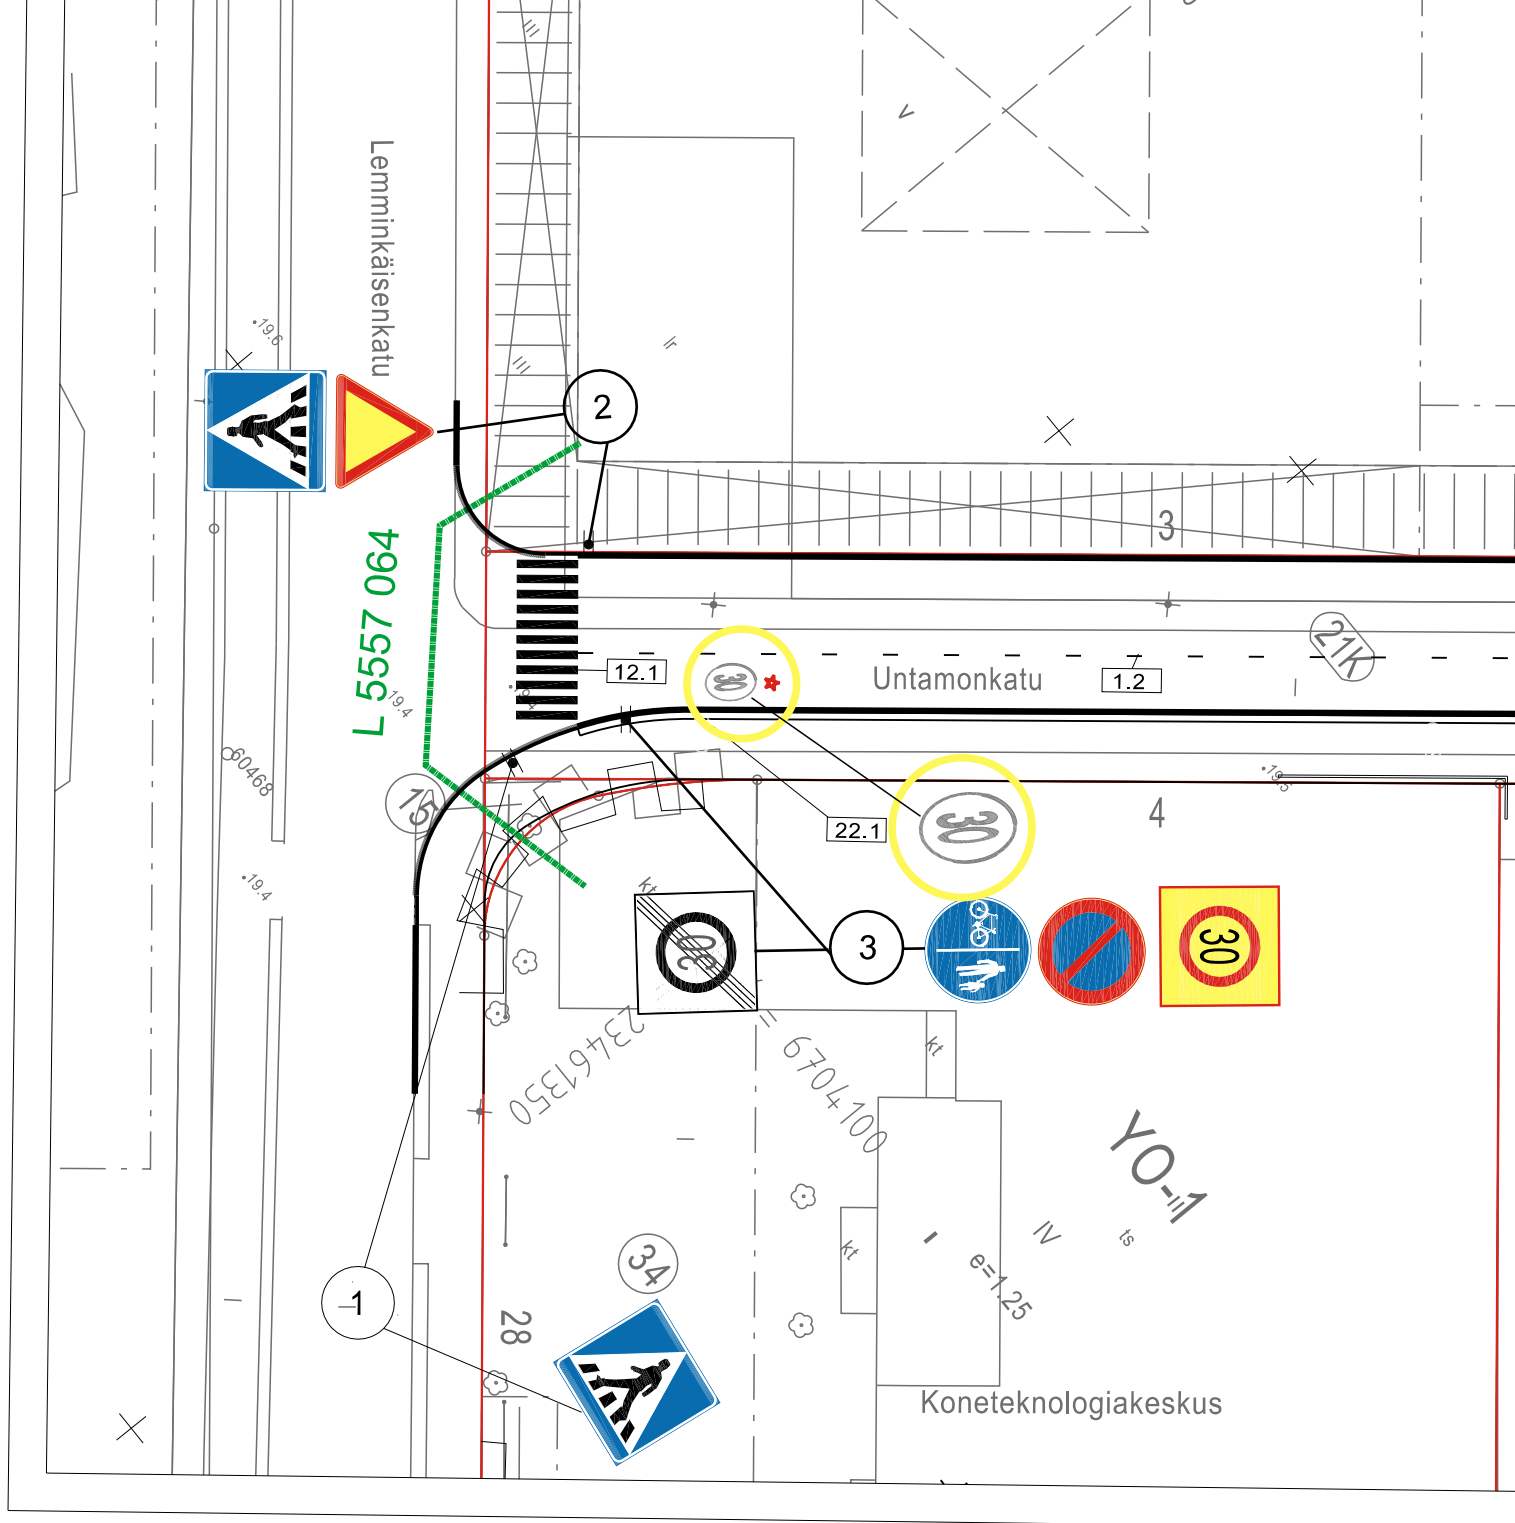

★ = UUSI

Ote liikennesuunnitelmasta		n:o L 5509 008	
Untamonkatu			
KESKUSTAN NOPEUSRAJOITUSUUDISTUS		pvm	27.5.2020 KK/TO
		mittakaava	1:500
		ykl	
Diario 5638-2020		suunn.pääll.	



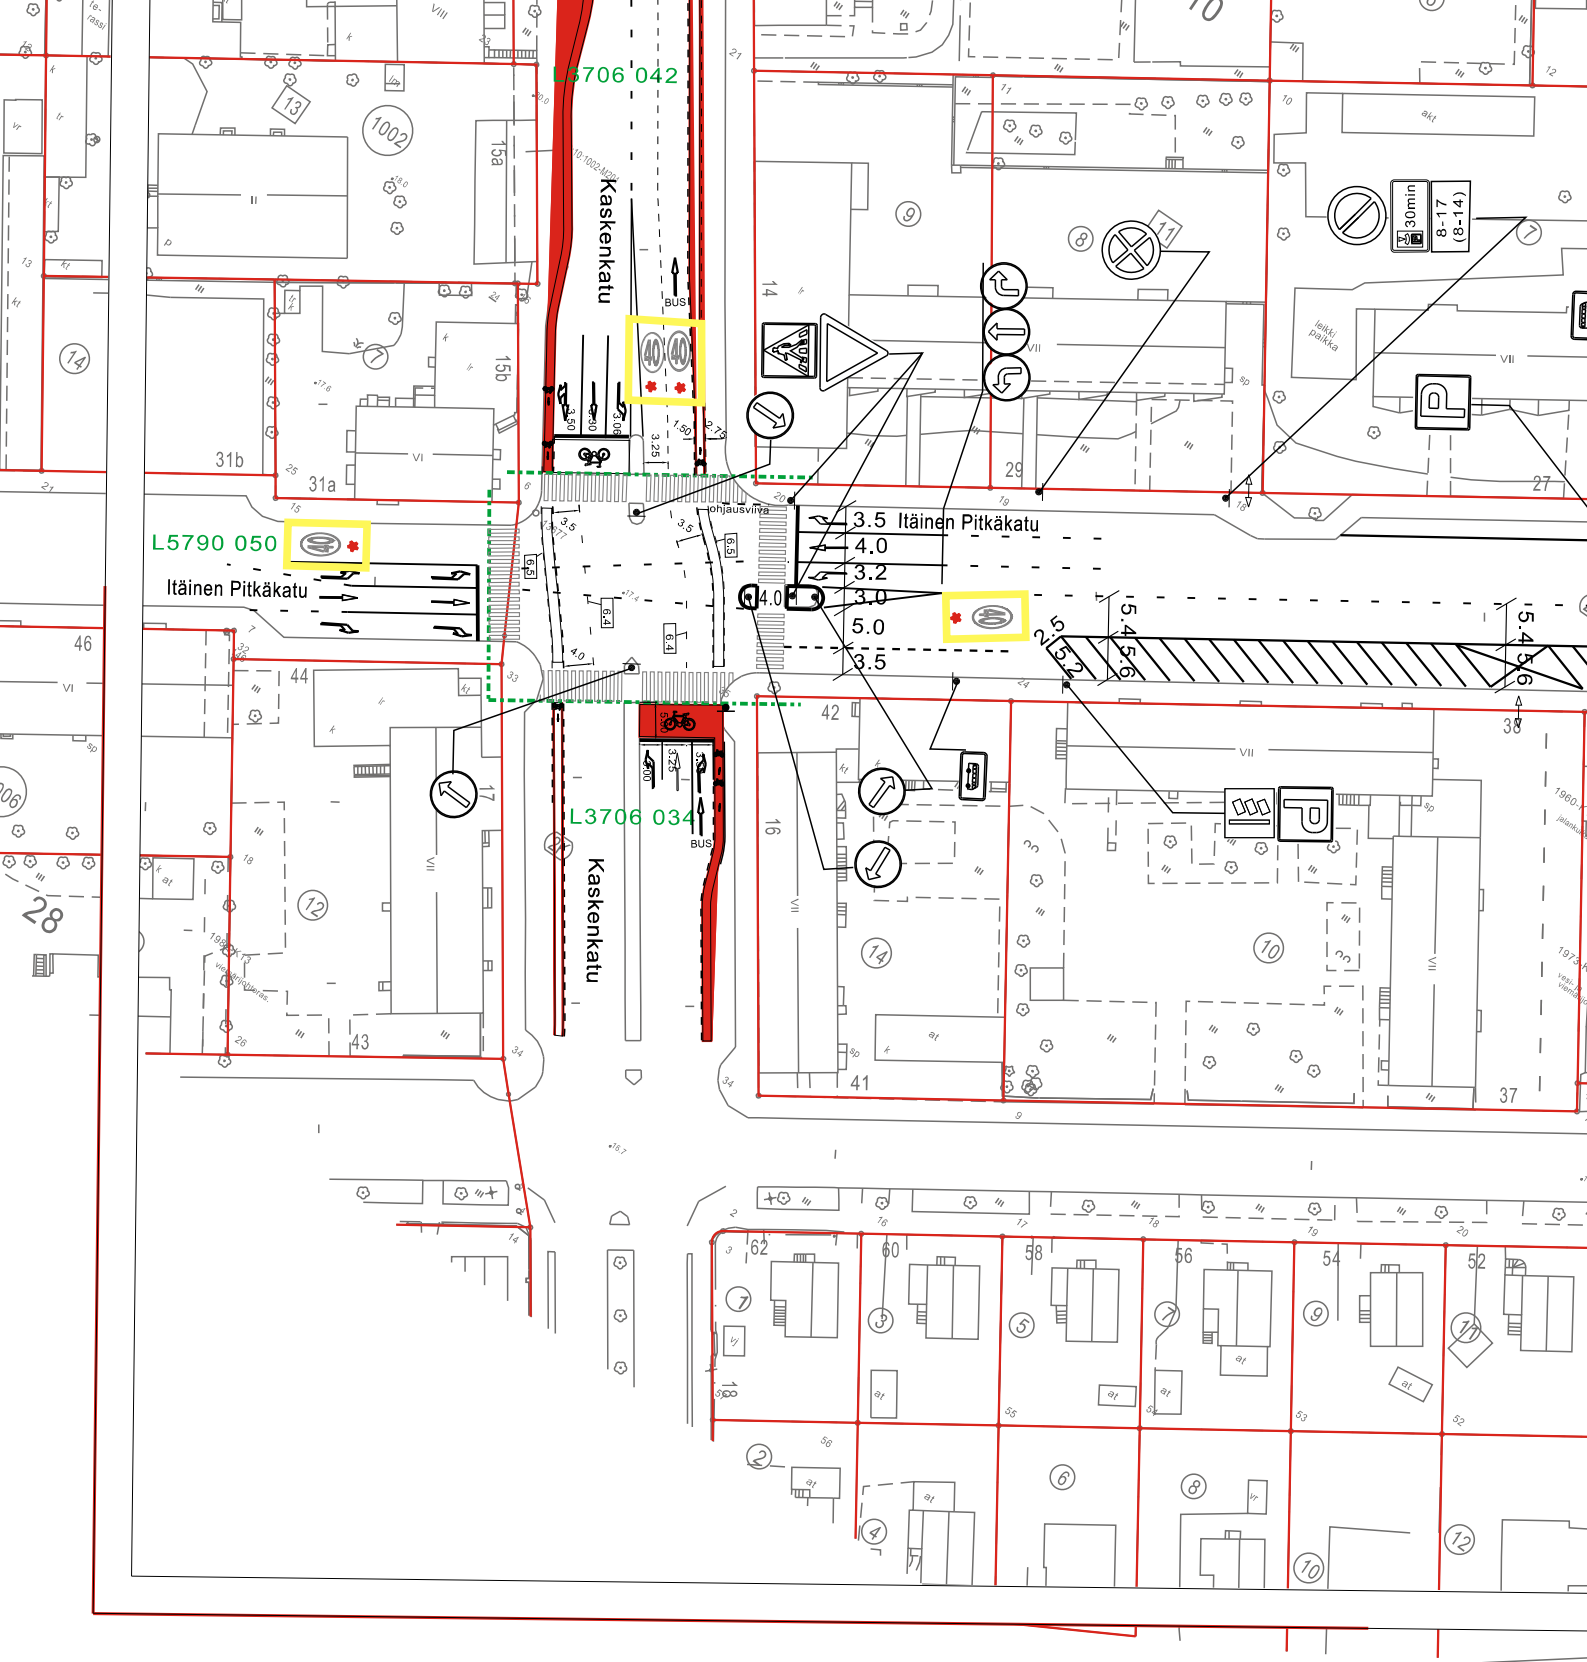

★ = UUSI

Ote liikennesuunnitelmasta		n:o L 5790 052
Itäisen Pitkänkadun ja Kaskenkadun risteys		
KESKUSTAN NOPEUSRAJOITUSUUDISTUS	pvm	27.5.2020 LPI/TO
	mittakaava	1:1000
	ykl	
Diario 5638-2020	suunn.pääll.	