


Kaupunkipyöräasema
21 kaupunkipyörää

5753 161

★ = UUSI

Ote liikennesuunnitelmasta		n:o	L 5258 061
Kupittaankatu			
KESKUSTAN NOPEUSRAJOITUSUUDISTUS		pvm	27.5.2020 LPI/TO
		mittakaava	1:500
		ykl	
Diario 5638-2020		suunn.pääll.	

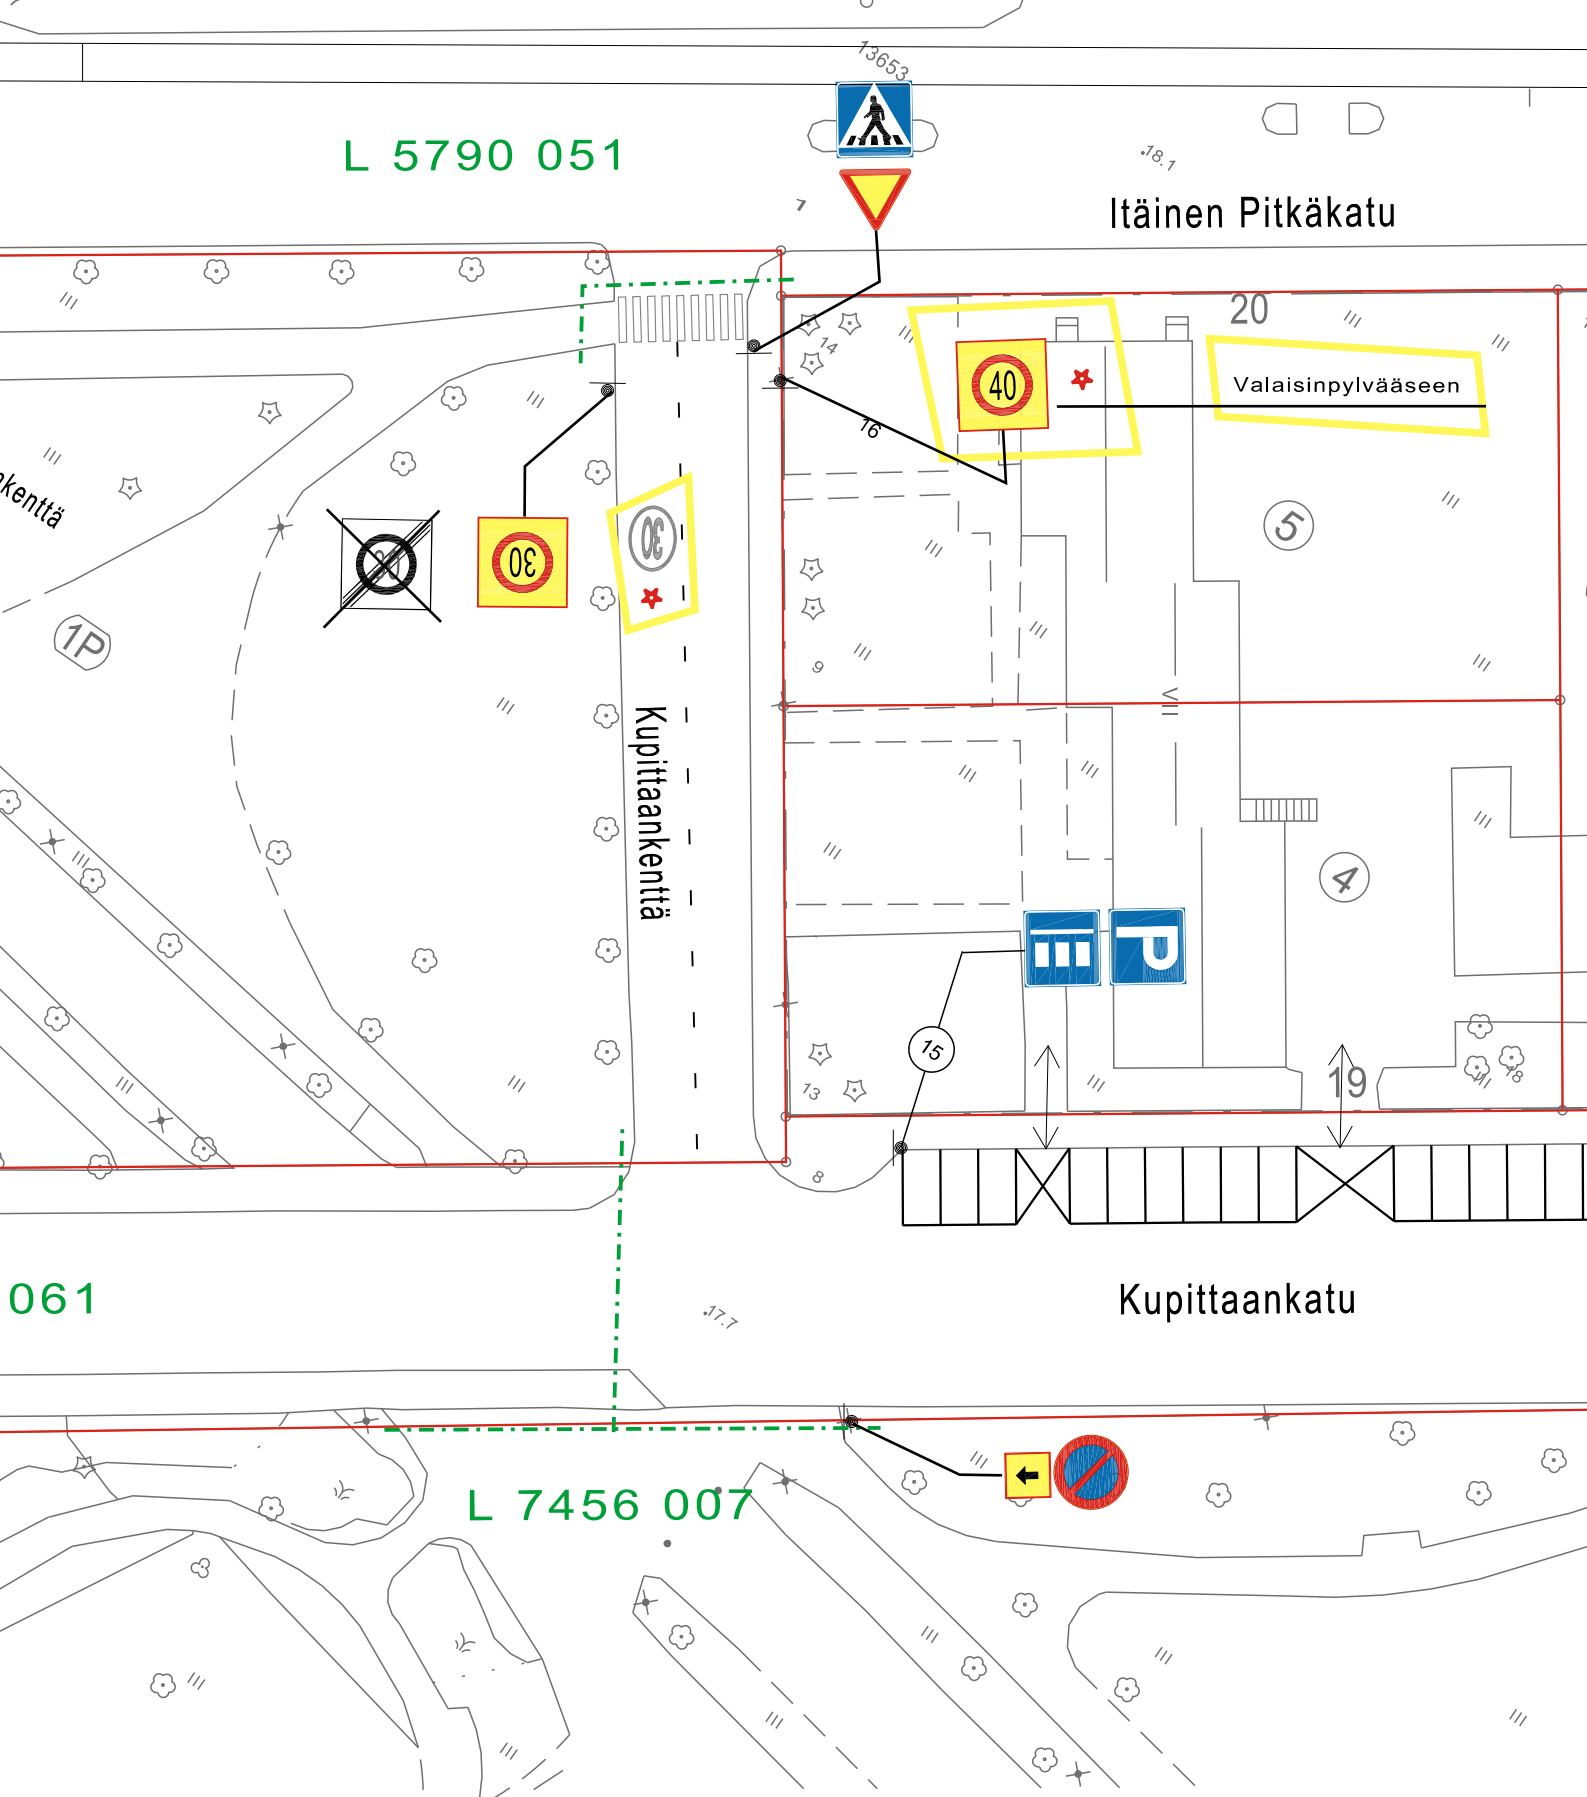

L 5790 051

Itäinen Pitkätatu

Kupittaankenttä

Valaisinpylvääseen

Kupittaankatu

L 7456 007

★ = UUSI

Ote liikennesuunnitelmasta		n:o L 5258 063	
Kupittaankenttä			
KESKUSTAN NOPEUSRAJOITUSUUDISTUS		pvm	27.5.2020 LPi/TO
		mittakaava	1:500
		ykl	
Diario 5638-2020		suunn.pääll.	

Koordinaattijärjestelmät:
Taso X,Y: ETRS-GK23
(EUREF-FIN)
Korkeus Z: N2000

HYVÄKSYNYT: YKL. 31.05.2011 § 268
VIRAN PUOLESTA: Harri Lehtinen

KAUPUNGINOSA: 001
ASEMAKAAVA VAHVISTETTU:
KATU LUOKKA:

HYVÄKSYNYT MYÖS:

KORVAA PIIRUSTUKSEN:
KORVAA OSITTAIN PIIRUSTUKSEN:

KORVATTU PIIRUSTUKSELLA:
KORVATTU OSITTAIN PIIRUSTUKSELLA:

Keskustan nopeusrajoitusuudistus
MUUTOS TAI TÄYDENNYS

27.5.2020
PÄIVÄYS


TO
PIIRTÄJÄ

LPI
SUUNNIT.

5638-2020
D:o nro

HYV.

TURUN KAUPUNGIN YMPÄRISTÖ- JA KAAVOITUSVIRASTO

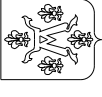

PUOLALANKATU 5, PL355
20101 TURKU
PUH 02-330 000
FAX 02-2624 912

SUUNNITTELUTOIMISTO

KOHDE

KERTTULINKATU väli:
Itäinen Pitkäkatu-Kupittaaankatu

SISÄLTÖ

LIIKENNESUUNNITELMA

SUUNNITTELIJA

PIIRTÄJÄ

TARKASTANUT

MITTAKAAVA

D:o nro

MN

TO

HEIKKI NIEMINEN

1:500

5335-2011

PÄIVÄYS

SUUNNITTELU PÄÄLLIKKÖ

PIIRUSTUSNUMERO

L 6438 029



Koordinaattijärjestelmät:
Tasoa X, Y: ETRS-GK23
(EUREF-FIN)
Korkeus Z: N2000

HYVÄKSYNYT: YKL 31.05.2011 § 268
VIRAN PUOLESTA: Harri Lehtinen

KAUPUNGINOSA: 001
ASEMAKAAVA VAHVISTETTU:
KATULUOKKA:

HYVÄKSYNYT MYÖS:

KORVAA PIIRUSTUKSEN: L 54/88
KORVAA OSITTAIN PIIRUSTUKSEN:

KORVATTU PIIRUSTUKSELLA:
KORVATTU OSITTAIN PIIRUSTUKSELLA:

Keskustan nopeusrajoitusuudistus
Kaivokatu muutos
MUUTOS TAI TÄYDENNYS

27.5.2020 TO LPI 5638-2020)
16.4.2019 VL MN
PÄIVÄYS PIIRTÄJÄ SUUNNIT. D:o nro
Kylk28.5.19 §224
HYV.

TURUN KAUPUNGIN YMPÄRISTÖ- JA KAAVOITUSVIRASTO



PUJOLALANKATU 5, PL355
20101 TURKU
PUH 02-330 000
FAX 02-2624 912

SUUNNITTELUTOIMISTO

KOHDE

SISÄLTÖ

KAIVOKATU väli:
Itäinen Pitkätie-Kupittaaankatu

LIIKENNESUUNNITELMA

SUUNNITELMA
MN

PIIRTÄJÄ
TO

TARKASTANUT

GEOTEKN. TARKAST.

MITTAAVA
1:500

D:o nro
5335-2011


PÄIVÄYS
10.5.2011


SUUNNITTELU-PÄÄLLIKKÖ

Heikki Nieminen

PIIRUSTUSNUMERO


L 1088 013

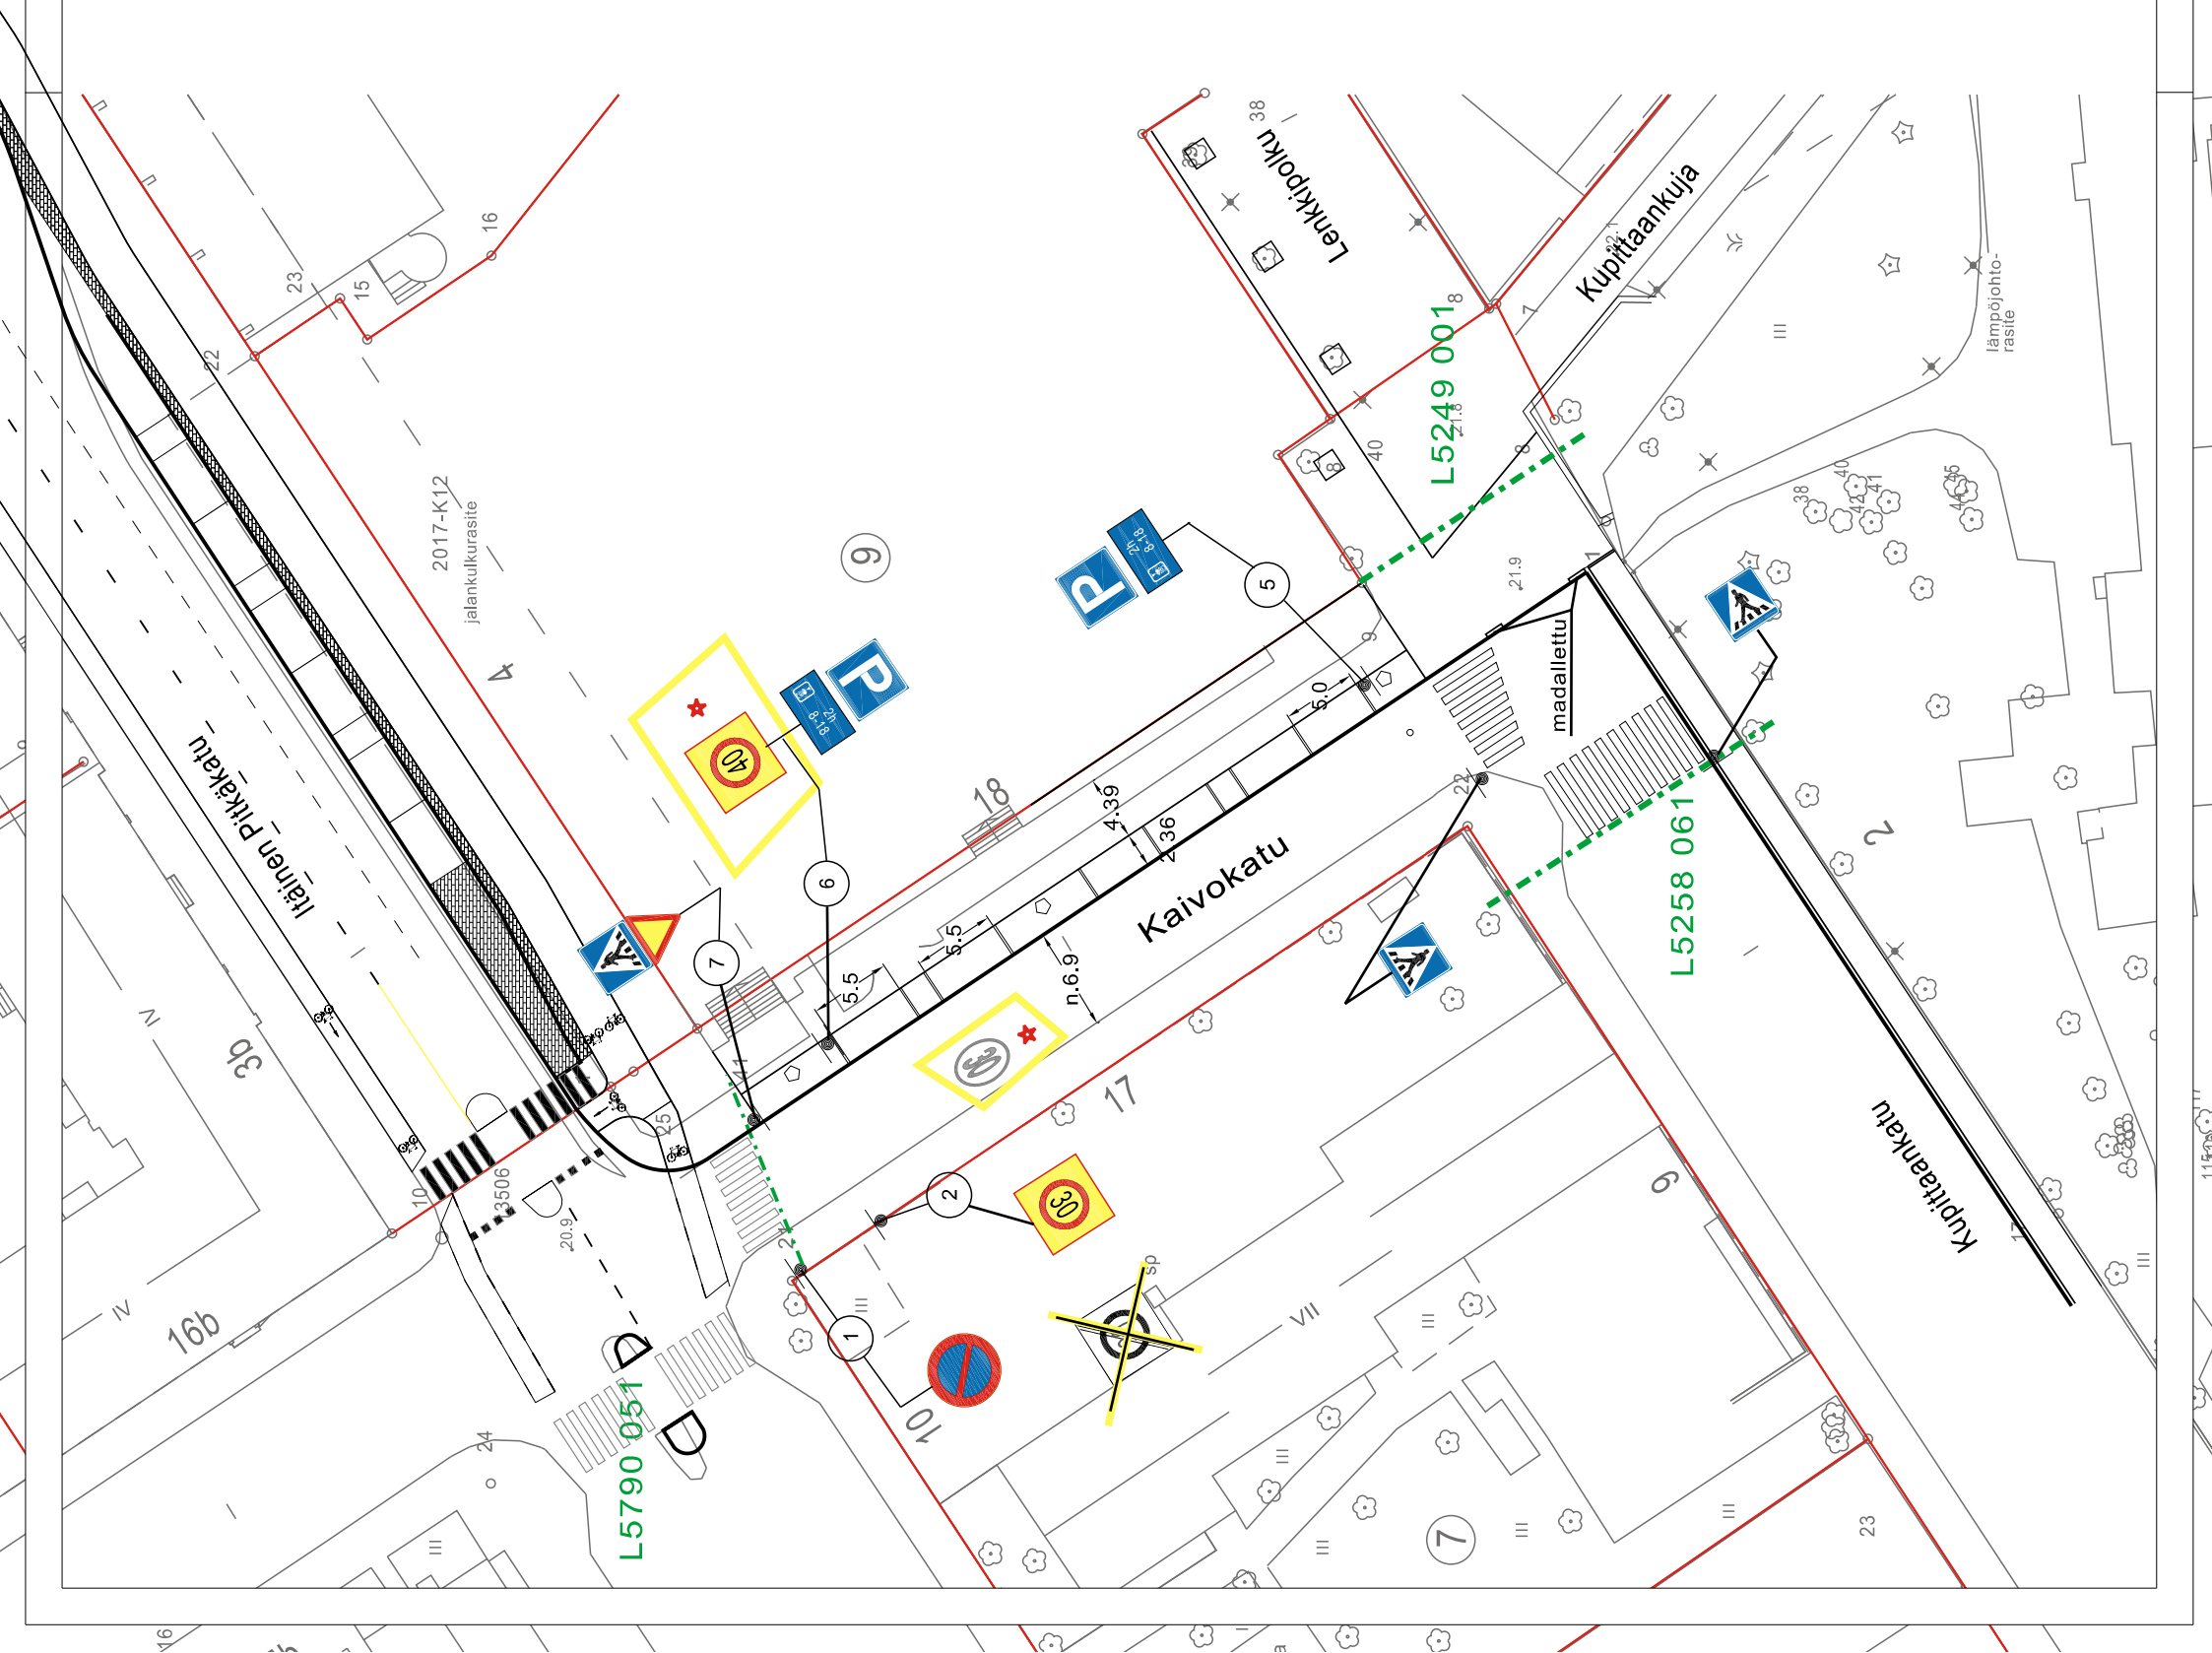

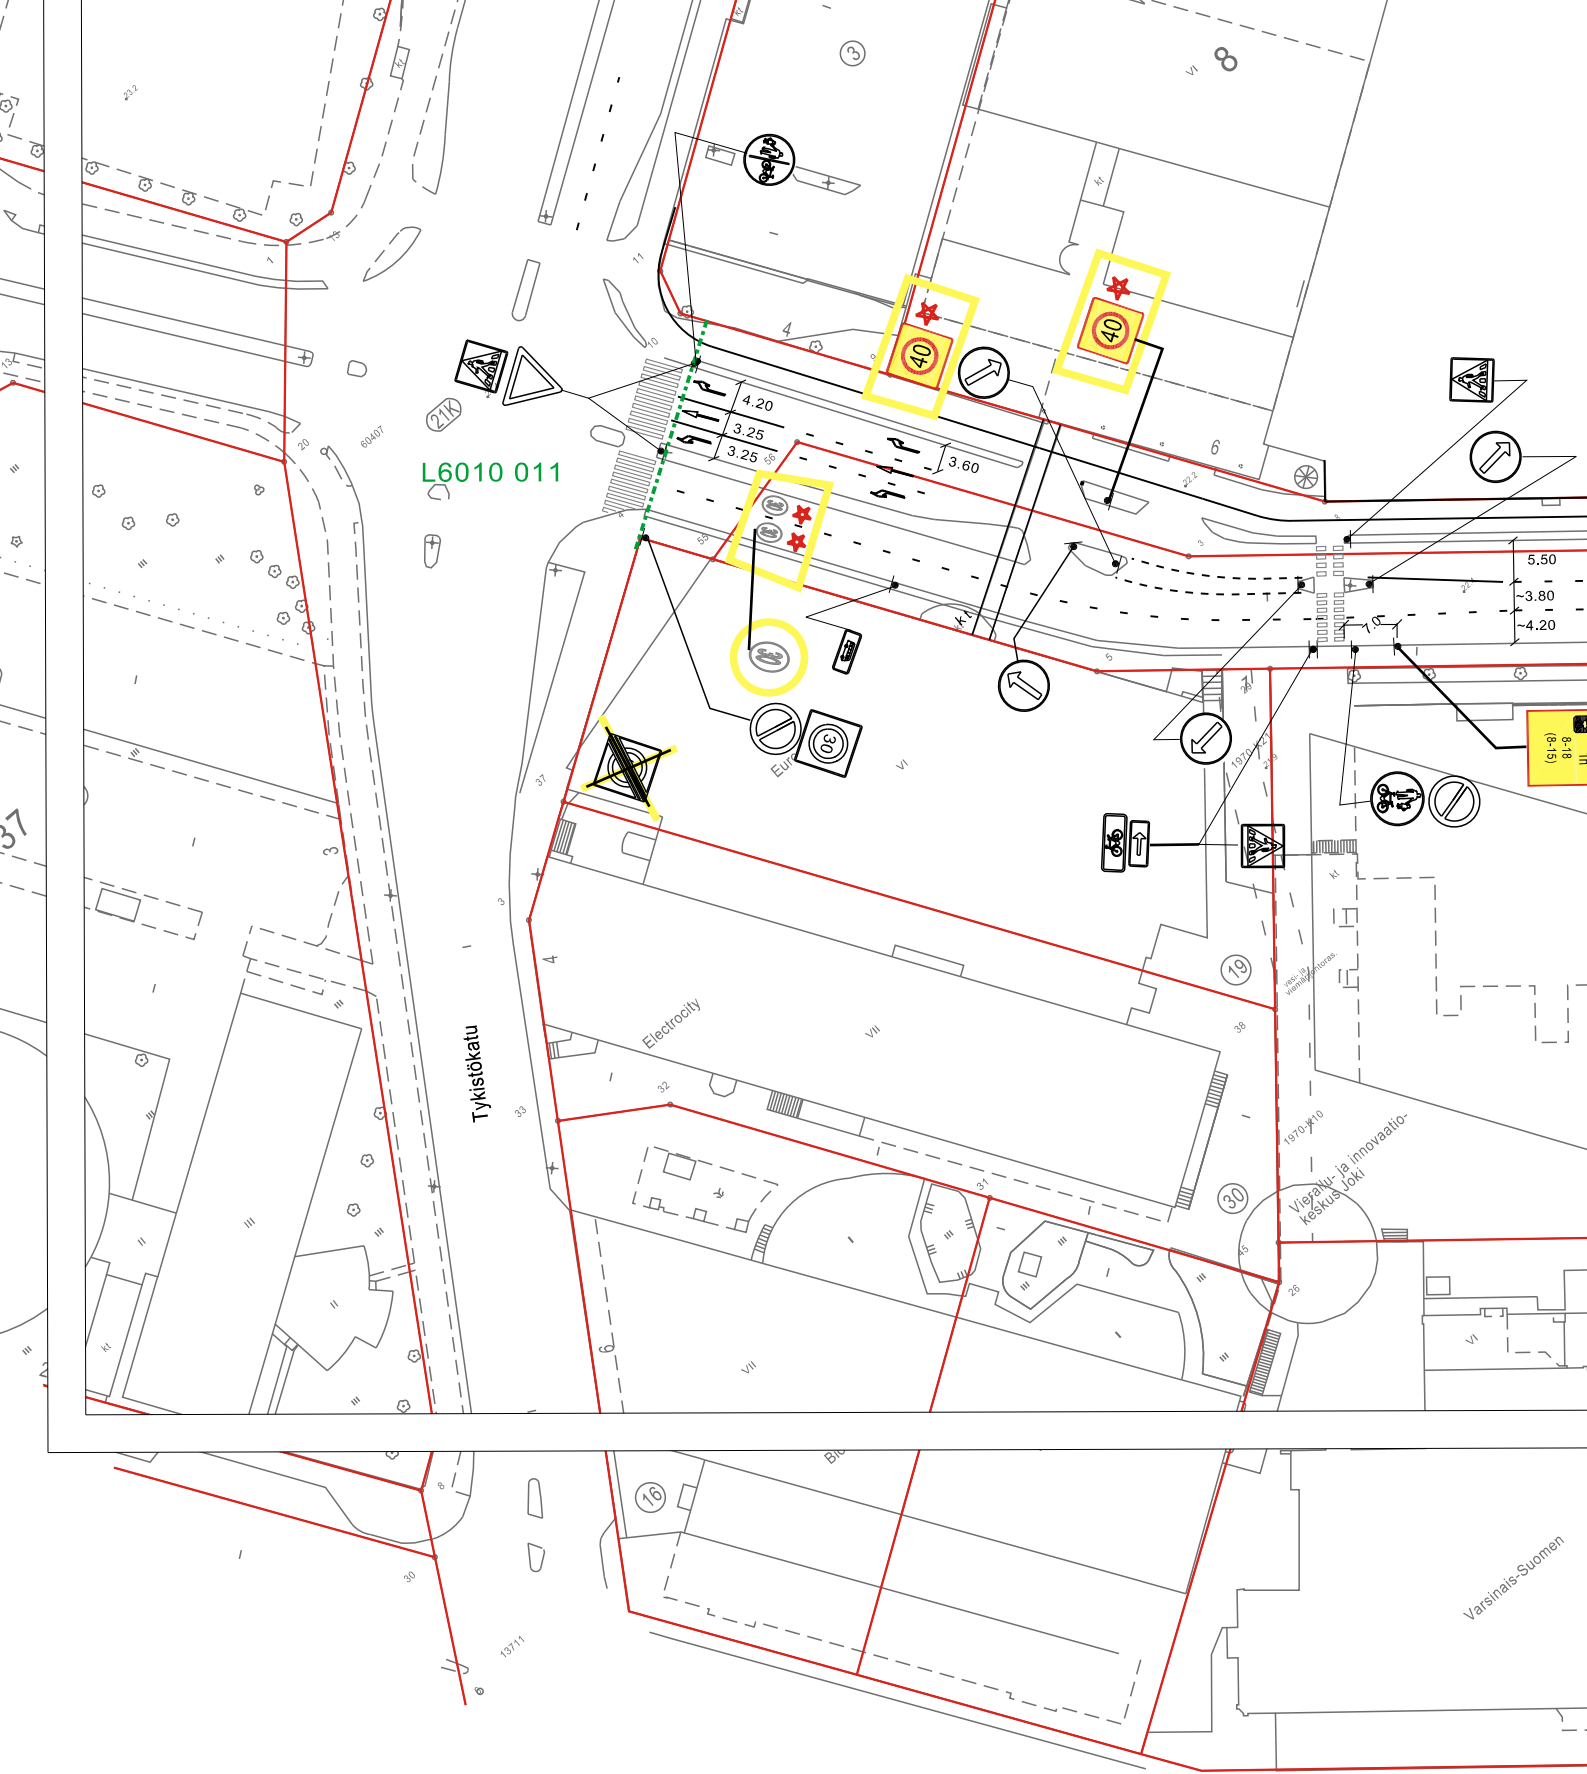

★ = UUSI

Ote liikennesuunnitelmasta		n:o L 5742 029
Joukahaisenkatu		
KESKUSTAN NOPEUSRAJOITUSUUDISTUS	pvm	27.5.2020 KK/TO
	mittakaava	1:1000
	ykl	
Diario 5638-2020	suunn.pääll.	

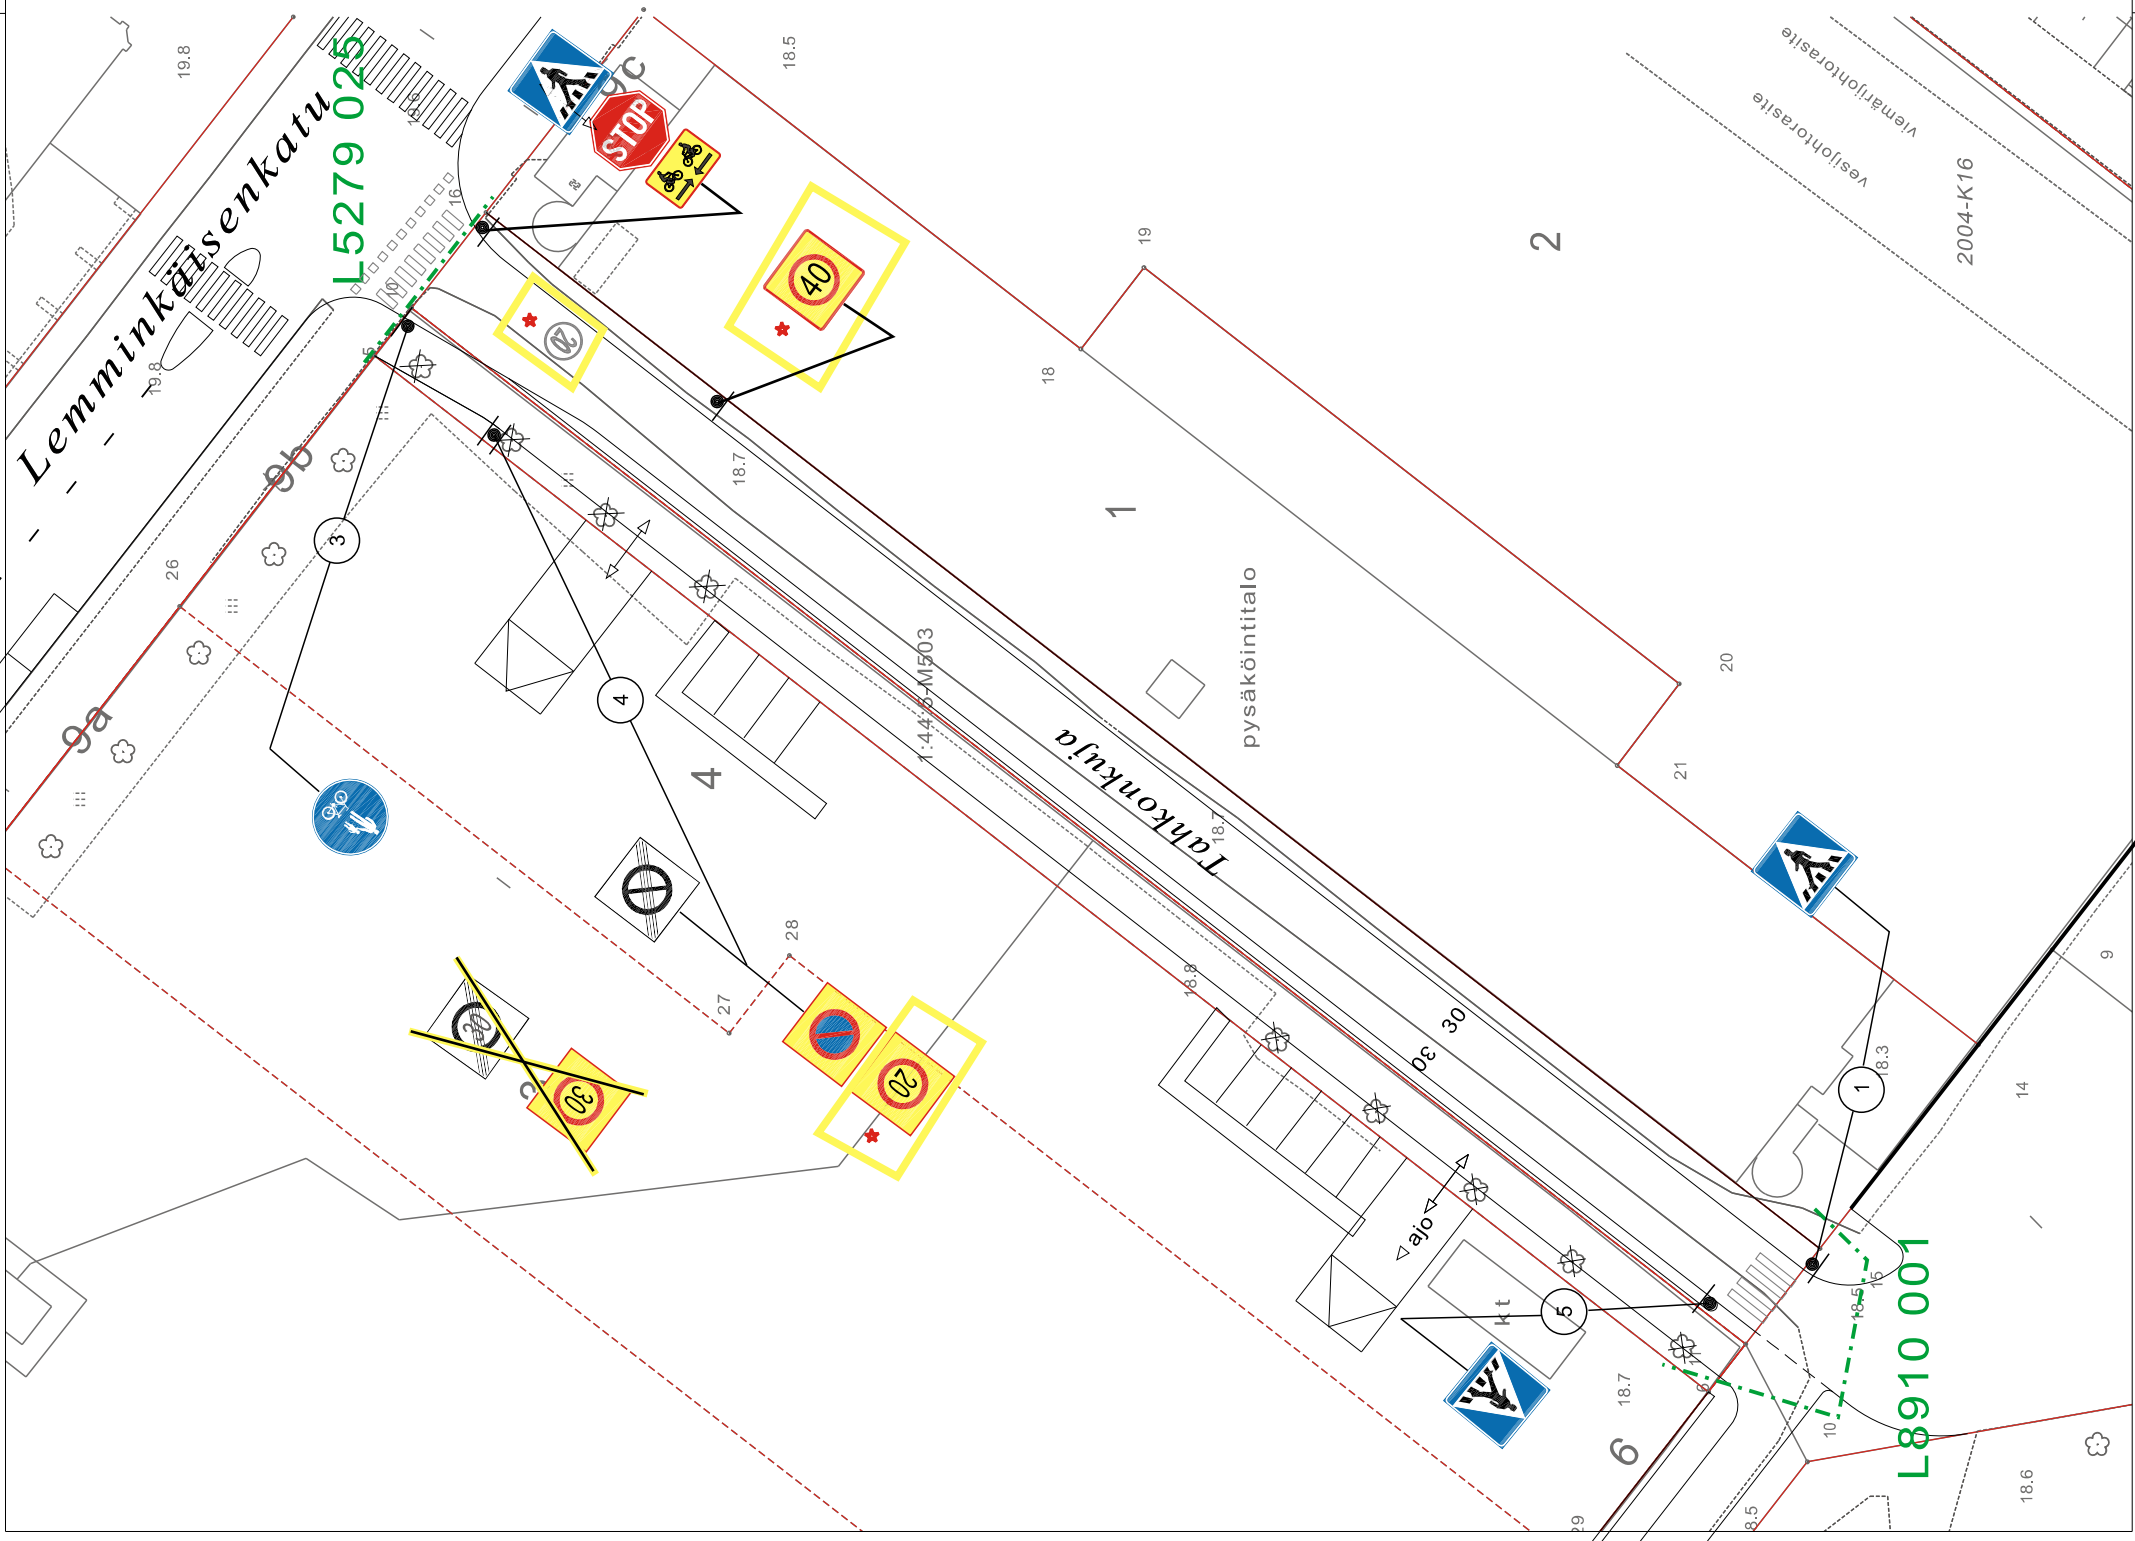

HYVÄKSYNYT: Yki 8.6.2010 § 307
 VIRAN PUOLESTA: Harri Lehtinen

KAUPUNGINOSA: Kupittaa
 ASEMAKAAVA VAHVISTETTU:
 KATULUOKKA:

HYVÄKSYNYT MYÖS:

KORVAA PIIRUSTUKSEN:
 KORVAA OSITTAIN PIIRUSTUKSEN: L8910 001

KORVATTU PIIRUSTUKSELLA:
 KORVATTU OSITTAIN PIIRUSTUKSELLA:

Keskustan nopeusrajoitusuudistus	27.5.2020	TO	KK	5638-2020
Stop merkki	23.11.2015	TO	KK	11786-2015 Kilajk.23.11.2015§76
MUUTOS TAI TÄYDENNYS	PÄIVÄYS	PIIRTÄJÄ	SUUNNIT.	D:o nro
				HYV.


TURUN KAUPUNGIN YMPÄRISTÖ- JA KAAVOITUSVIRASTO
 PUOLALANKATU 5, PL355
 20101 TURKU
 PUH 02-330 000
 FAX 02-2624 912

SUUNNITTELUOIMISTO

KOHDE
TAHKONKUJA

SISÄLTÖ
LIIKENNESUUNNITELMA

SUUNNITTELIJA MN	PIIRTÄJÄ VL	TARKASTANUT	MITTAKAAVA 1:500	D:o nro 14371-2009
PÄIVÄYS 15.1.2010	SUUNNITTELUAPÄÄLIKKÖ <i>Heikki Nieminen</i>	PIIRUSTUSNUMERO L 8910 009	MUUTOS	

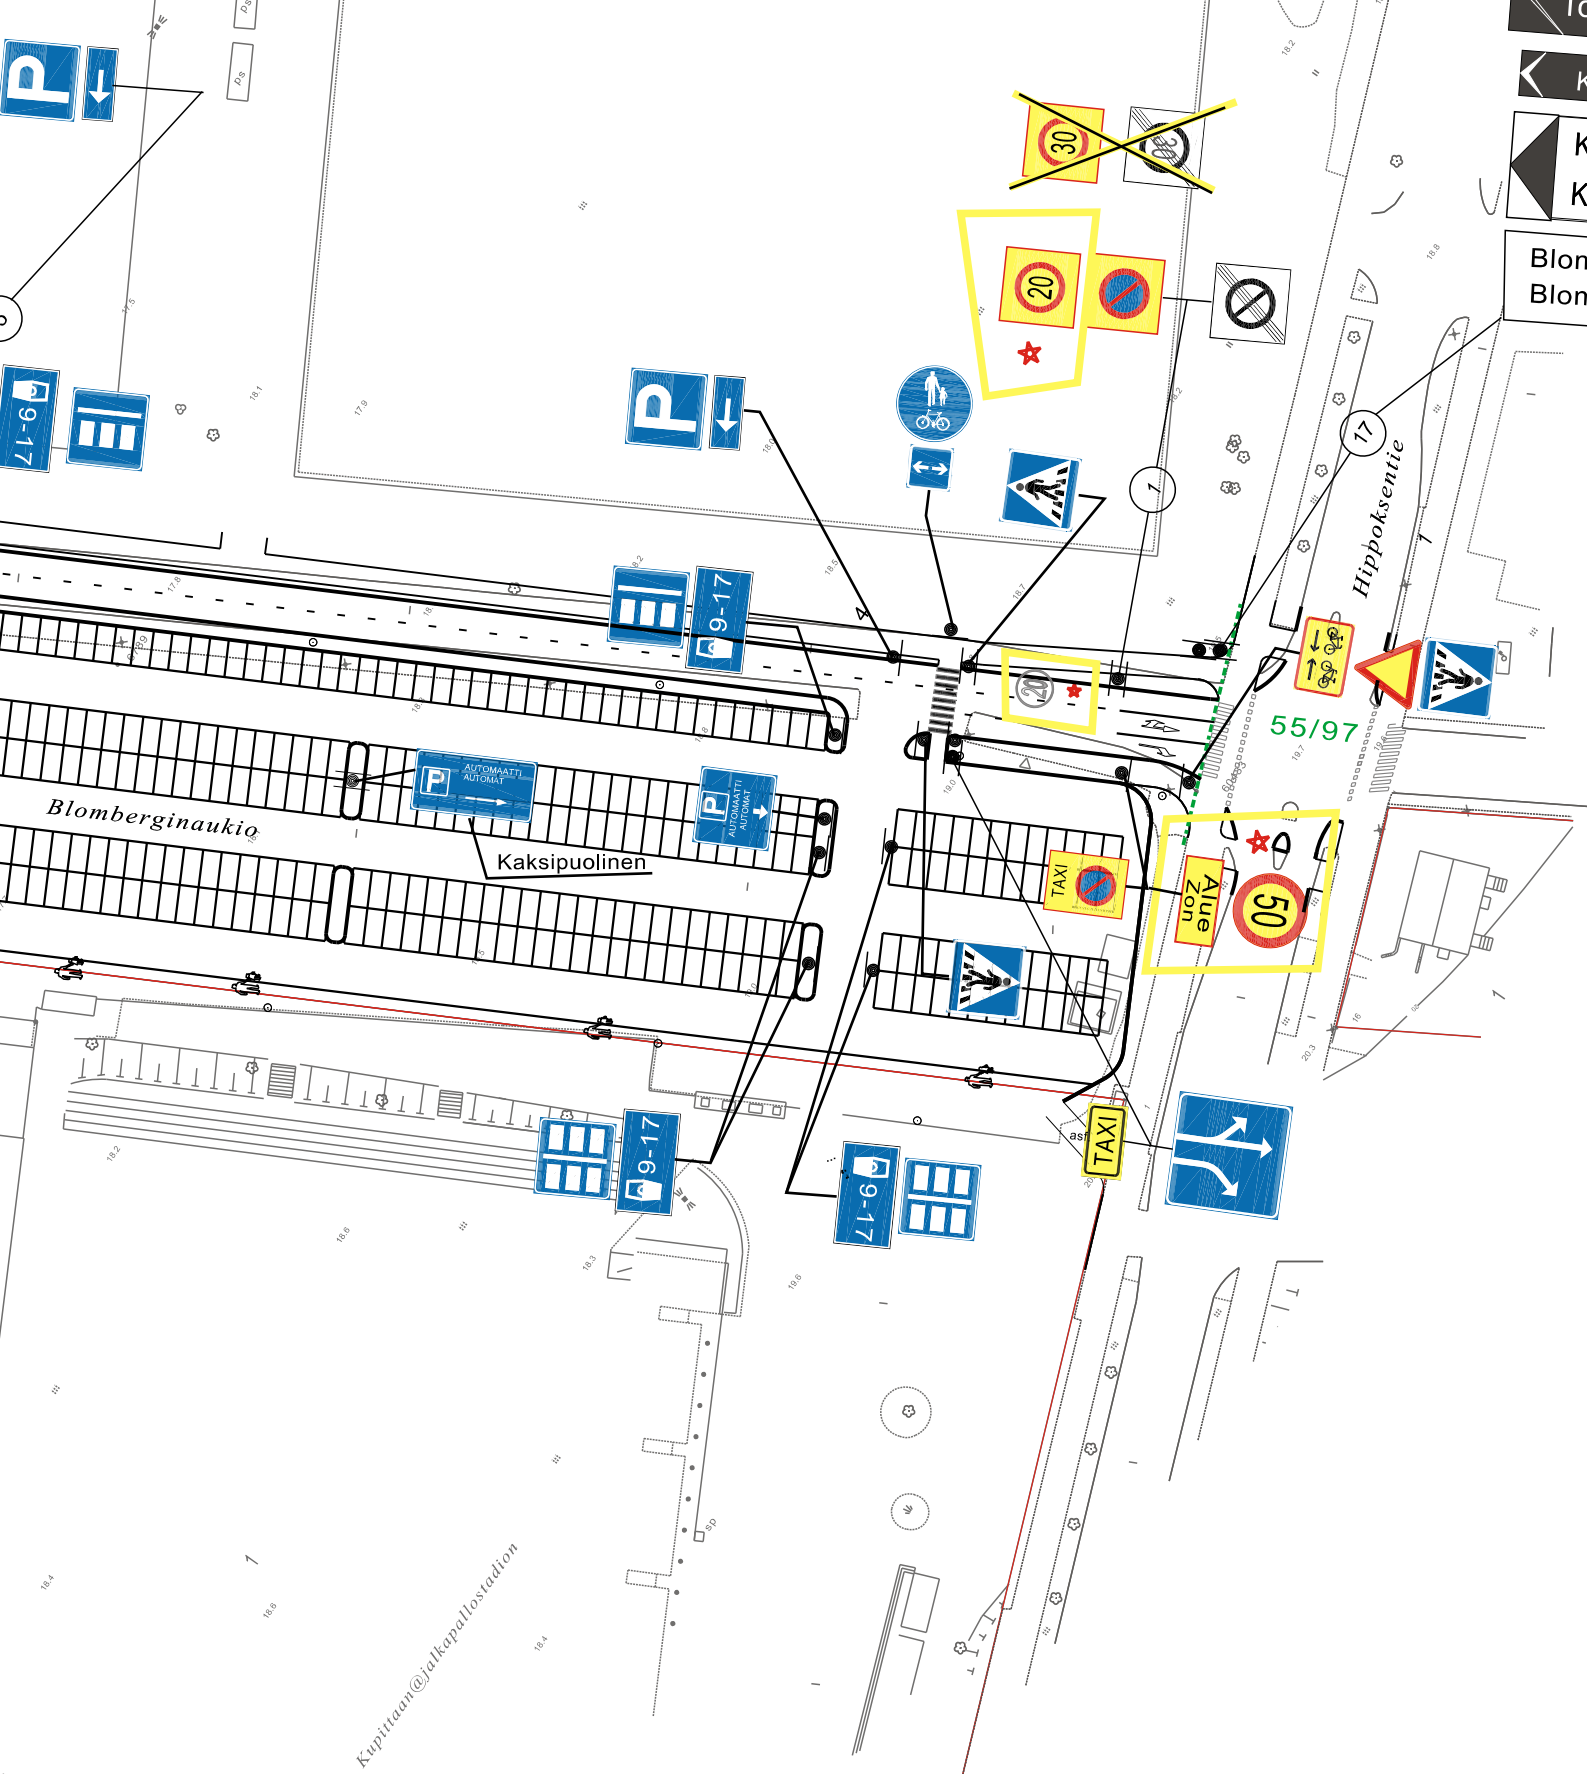

★ = UUSI

Ote liikennesuunnitelmasta		n:o L 7456 007
Blomberginaukio		
KESKUSTAN NOPEUSRAJOITUSUUDISTUS	pvm	27.5.2020 LPi/TO
	mittakaava	1:1000
Diario 5638-2020	ykl	suunn.pääll.