

HYVÄKSYNYT: **Kilajk. 1.10.2015 § 61**
 VIRAN PUOLESTA: **Matti Salonen**

KAUPUNGINOSA: **002**
 ASEMAKAAVA VAHVISTETTU:
 KATULLUOKKA:

HYVÄKSYNYT MYÖS:

KORVAA PIIRUSTUKSEN: **L 56/86**
 KORVAA OSITTAIN PIIRUSTUKSEN:

KORVATTU PIIRUSTUKSELLA:
 KORVATTU OSITTAIN PIIRUSTUKSELLA:

Keskustan nopeusrajoitusuudistus	27.5.2020	TO	LPI	5638-2020
Pysäköintijärjestelyt	19.6.2017	VL	KK	7327-2017 Kilajk.19.6.17 § 61
Pys.kielto aikarajoituksella	16.5.2017	TO	KK	5218-2017 Kilajk.18.5.2017§45
MUUTOS TAI TÄYDENNYS		PIIRTÄJÄ	SUUNNIT.	D:o nro

TURUN KAUPUNGIN YMPÄRISTÖ- JA KAAVOITUSVIRASTO
 PUOLALANKATU 5, PL355
 20101 TURKU
 PUH 02-330 000
 FAX 02-2624 912


SUUNNITTELUTOIMISTO

LIIKENNESUUNNITELMA

KOHDE: **LUOSTARINKATU**
 väli: **Kaskenkatu-Vartiovuorenkatu**


SISÄLTÖ

SUUNNITTELIJA KK	PIIRTÄJÄ TO	TARKASTANUT	D:o nro
		GEOTEKN. TARKAST.	9822-2015
PÄIVÄYS 29.9.2015	SUUNNITTELU-PÄÄLLIKKÖ Matti Salonen	MITTAKAAVA 1:1000	PIIRUSTUSNUMERO L 6469 010
			MUUTOS

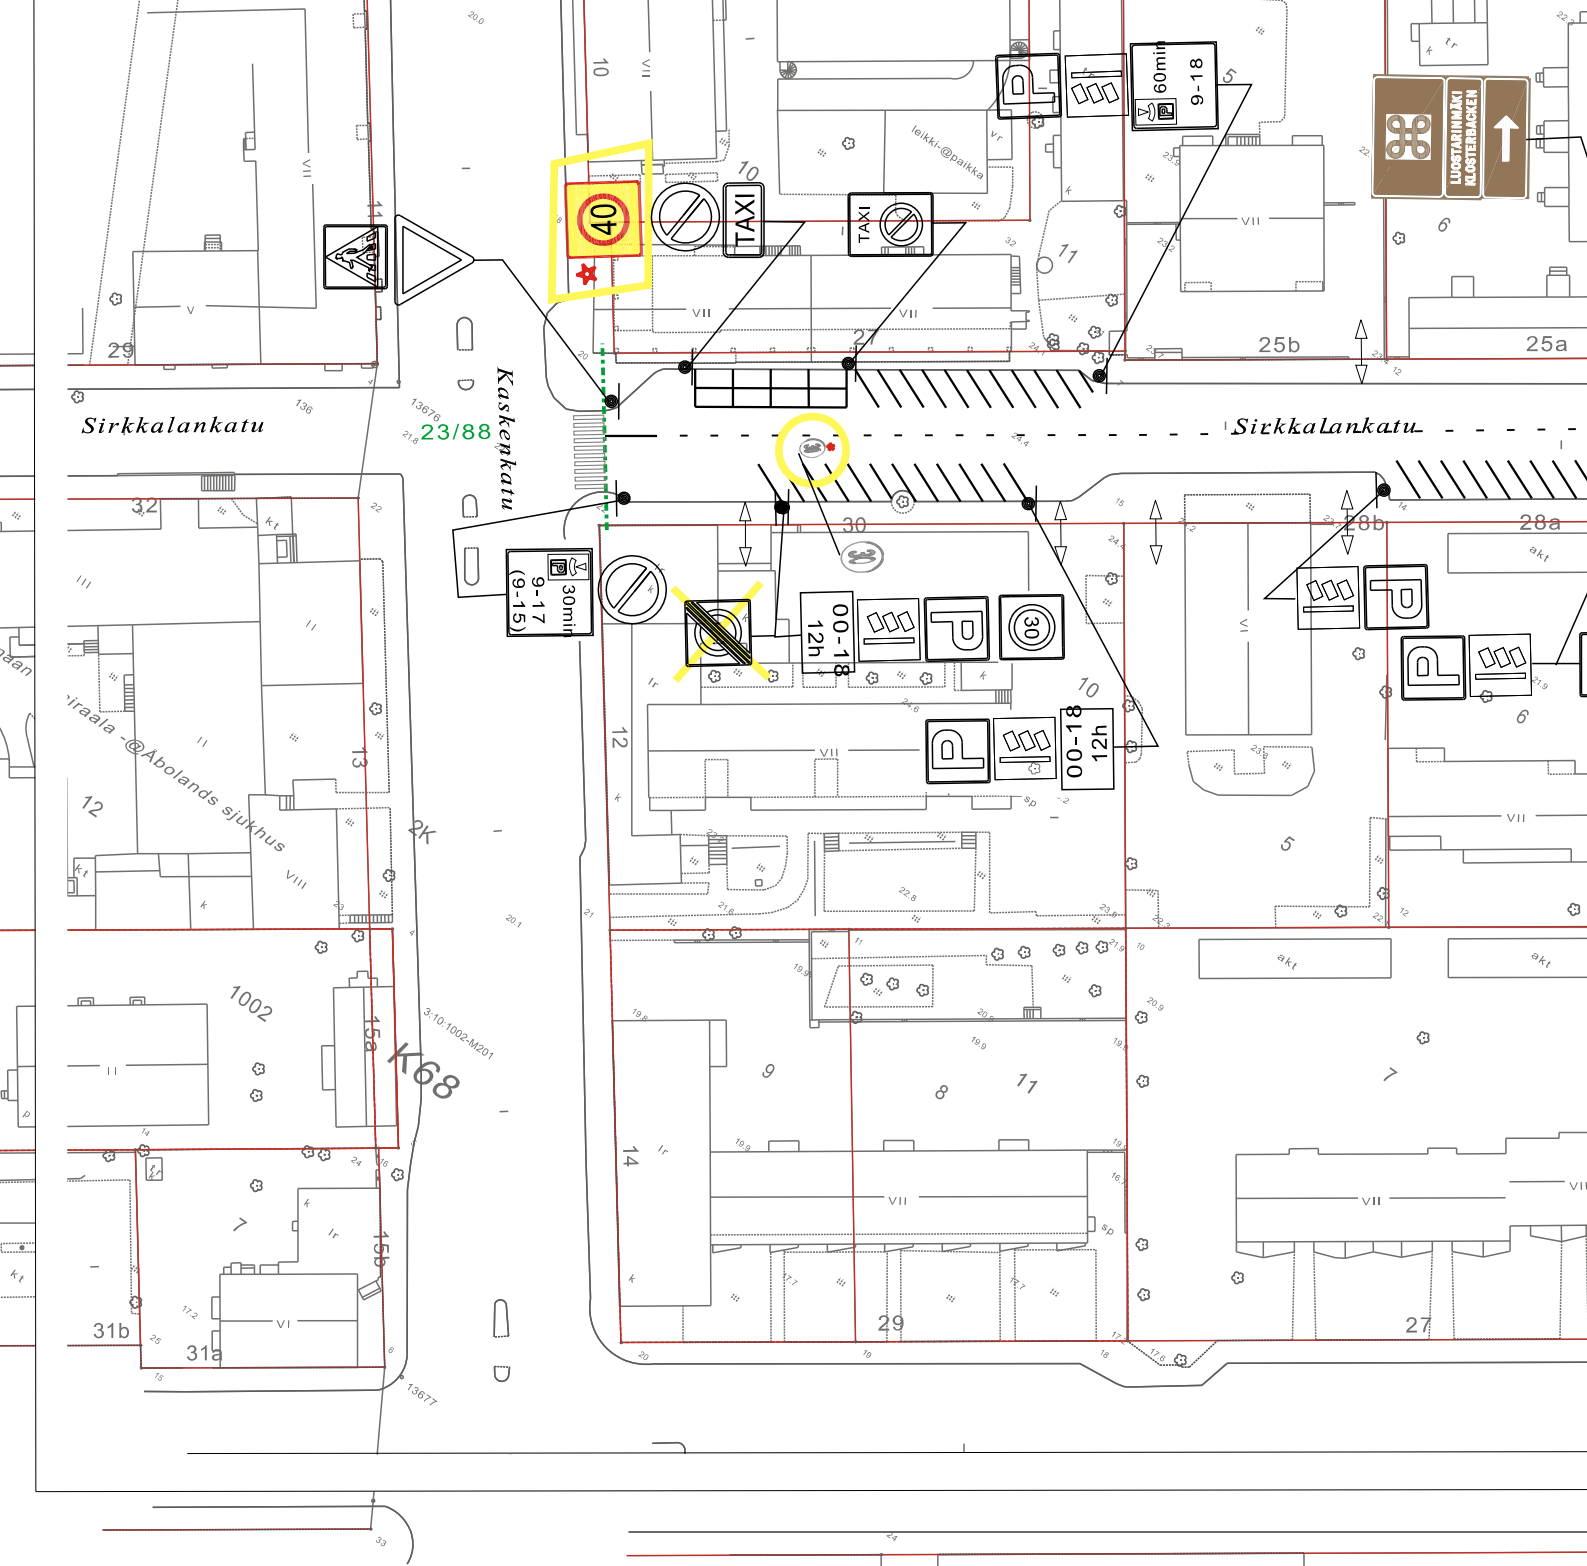

★ = UUSI

Ote liikennesuunnitelmasta		n:o L 6184 041	
Sirkkalankatu			
KESKUSTAN NOPEUSRAJOITUSUUDISTUS		pvm	27.5.2020 KK/TO
		mittakaava	1:1000
		ykl	
Diario 5638-2020		suunn.pääll.	

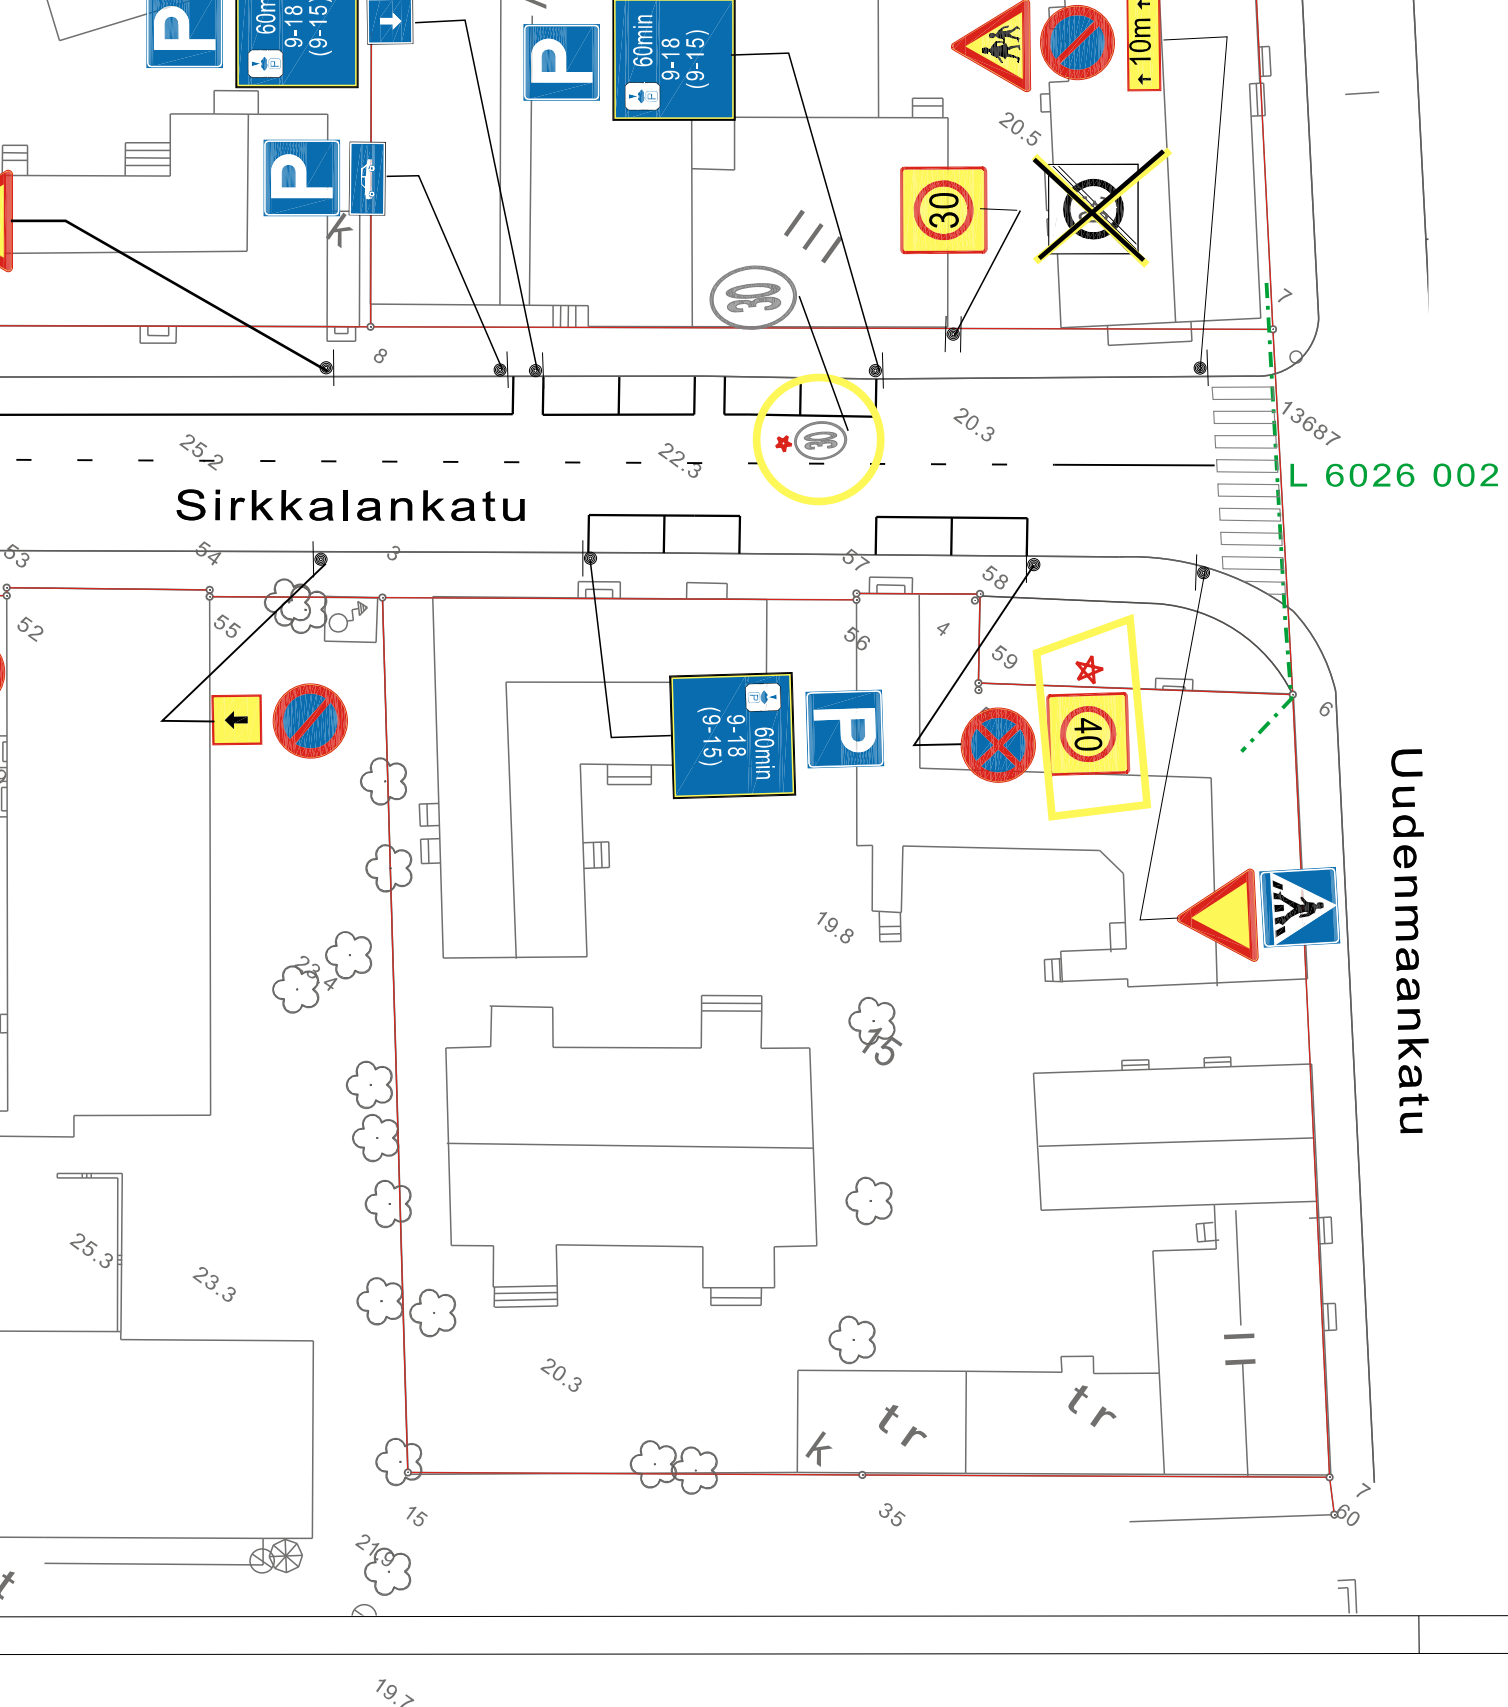

★ = UUSI

Ote liikennesuunnitelmasta	n:o L 6184 039
Sirkkalankatu	
KESKUSTAN NOPEUSRAJOITUSUUDISTUS	pvm 27.5.2020 KK/TO
	mittakaava 1:500
	ykl
Diario 5638-2020	suunn.pääll.

KAU
ASE
KAT

HYV

KOR
KOR

KOR
KOR


Ke
Py
SA
PY
KO
MUU

KOH

SI
vä

SUU

PÄIVÄ
1

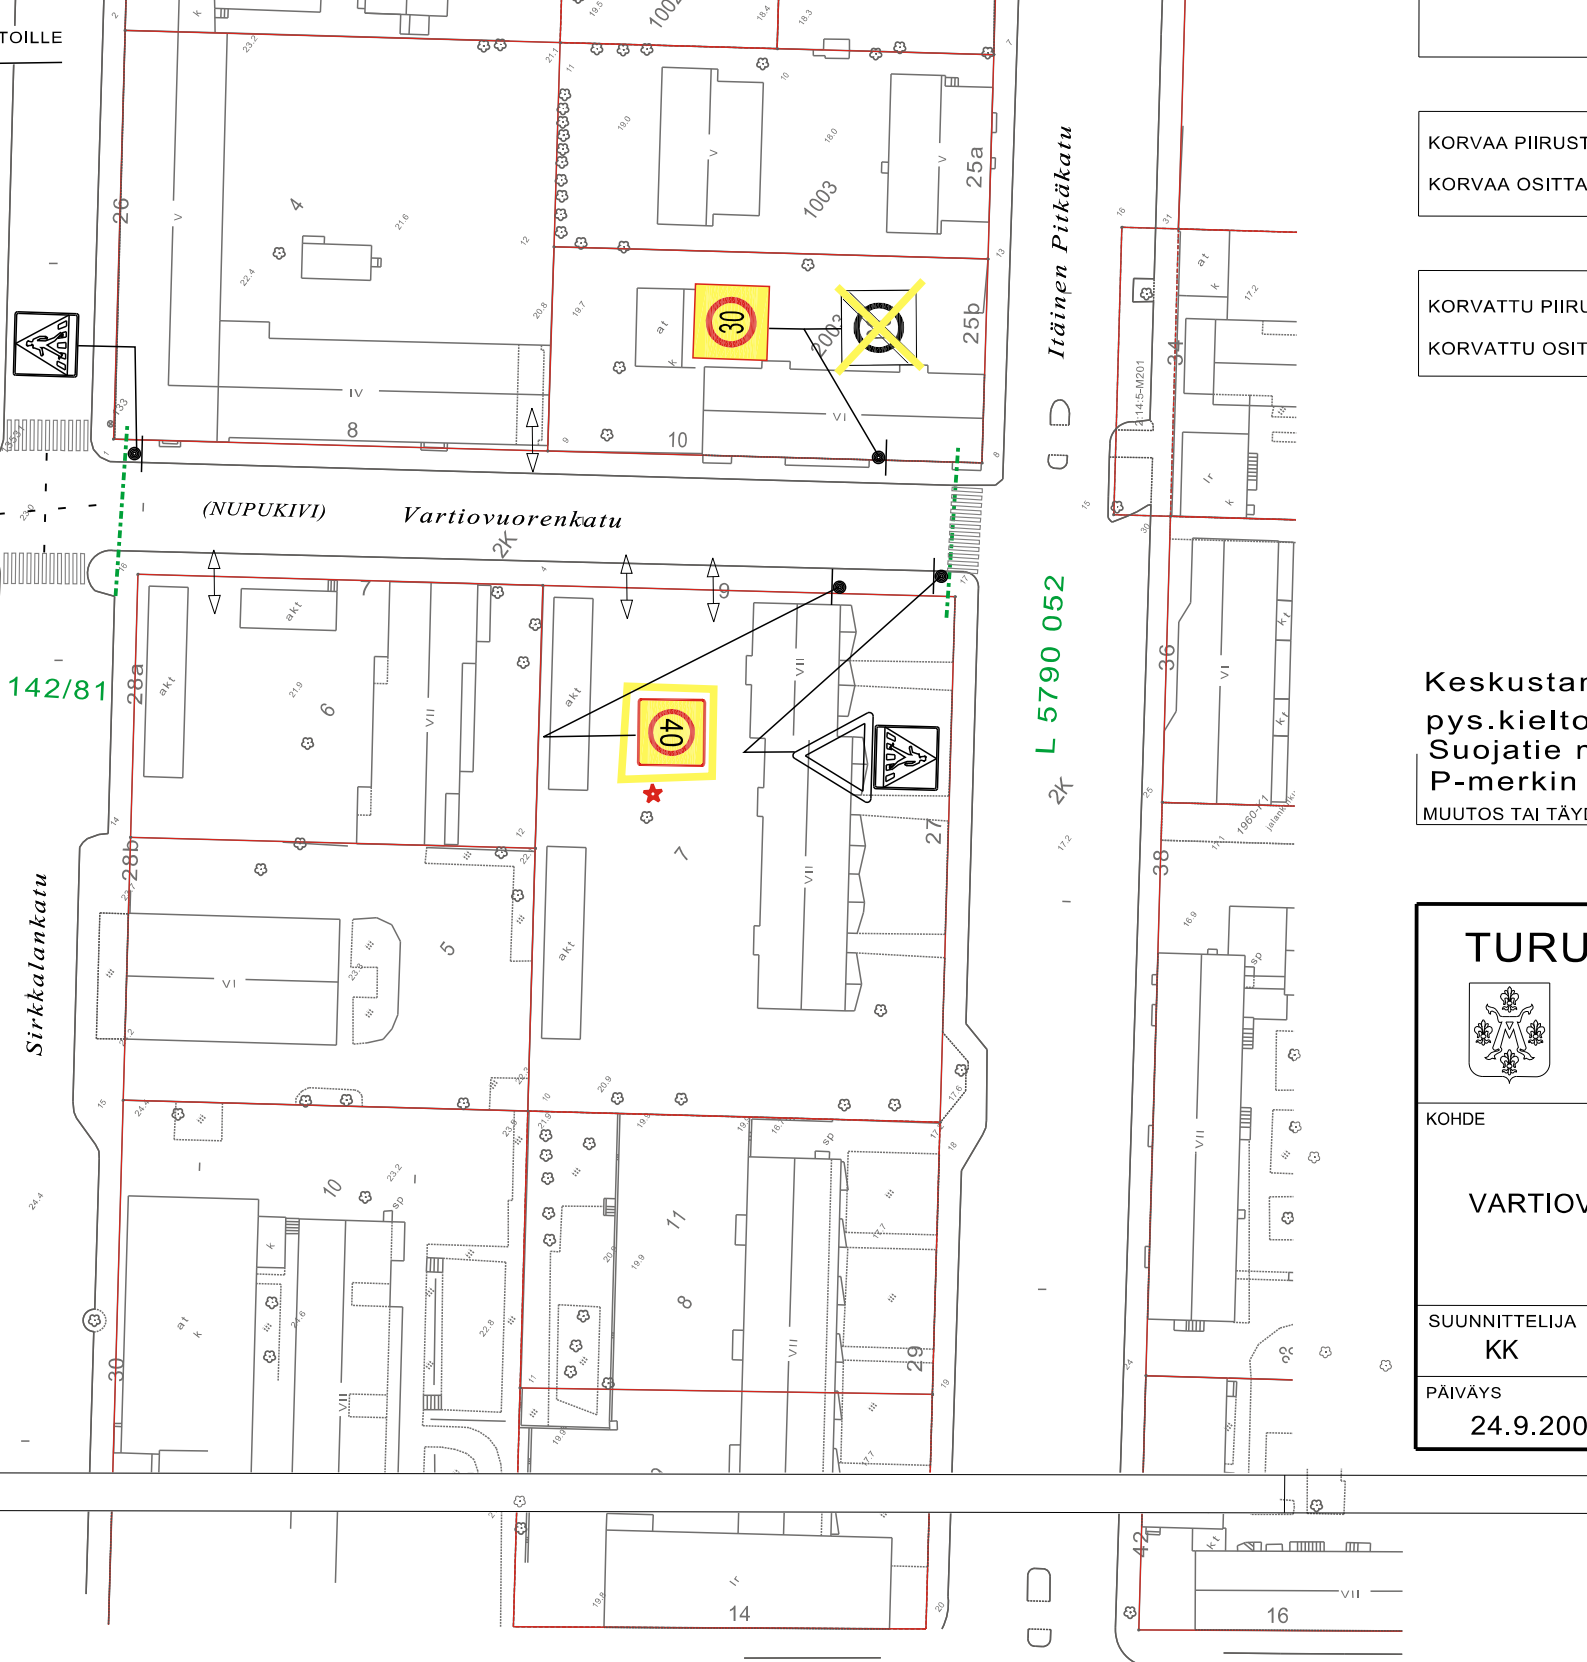


KORVAA PIIRUSTUS
KORVAA OSITUS

KORVATTU PIIRUSTUS
KORVATTU OSITUS

Keskustan pys.kielto Suojatie n P-merkin MUUTOS TAI TÄYDENNYS

TURUN



KOHDE
VARTIOVUORENKATU

SUUNNITTELIJA
KK

PÄIVÄYS
24.9.2020

★ = UUSI

Ote liikennesuunnitelmasta n:o L 6827 009	
Vartiovuorenkatu	
KESKUSTAN NOPEUSRAJOITUSUUDISTUS	pvm 27.5.2020 LPi/TO
	mittakaava 1:1000
Diario 5638-2020	ykl suunn.pääll.