



★ = UUSI

Ote liikennesuunnitelmasta		n:o L 4802 017
Akatemiantatu		
KESKUSTAN NOPEUSRAJOITUSUUDISTUS	pvm	27.5.2020 KK/TO
	mittakaava	1:1000
	ykl	
Diario: 5638-2020	suunn.pääll.	

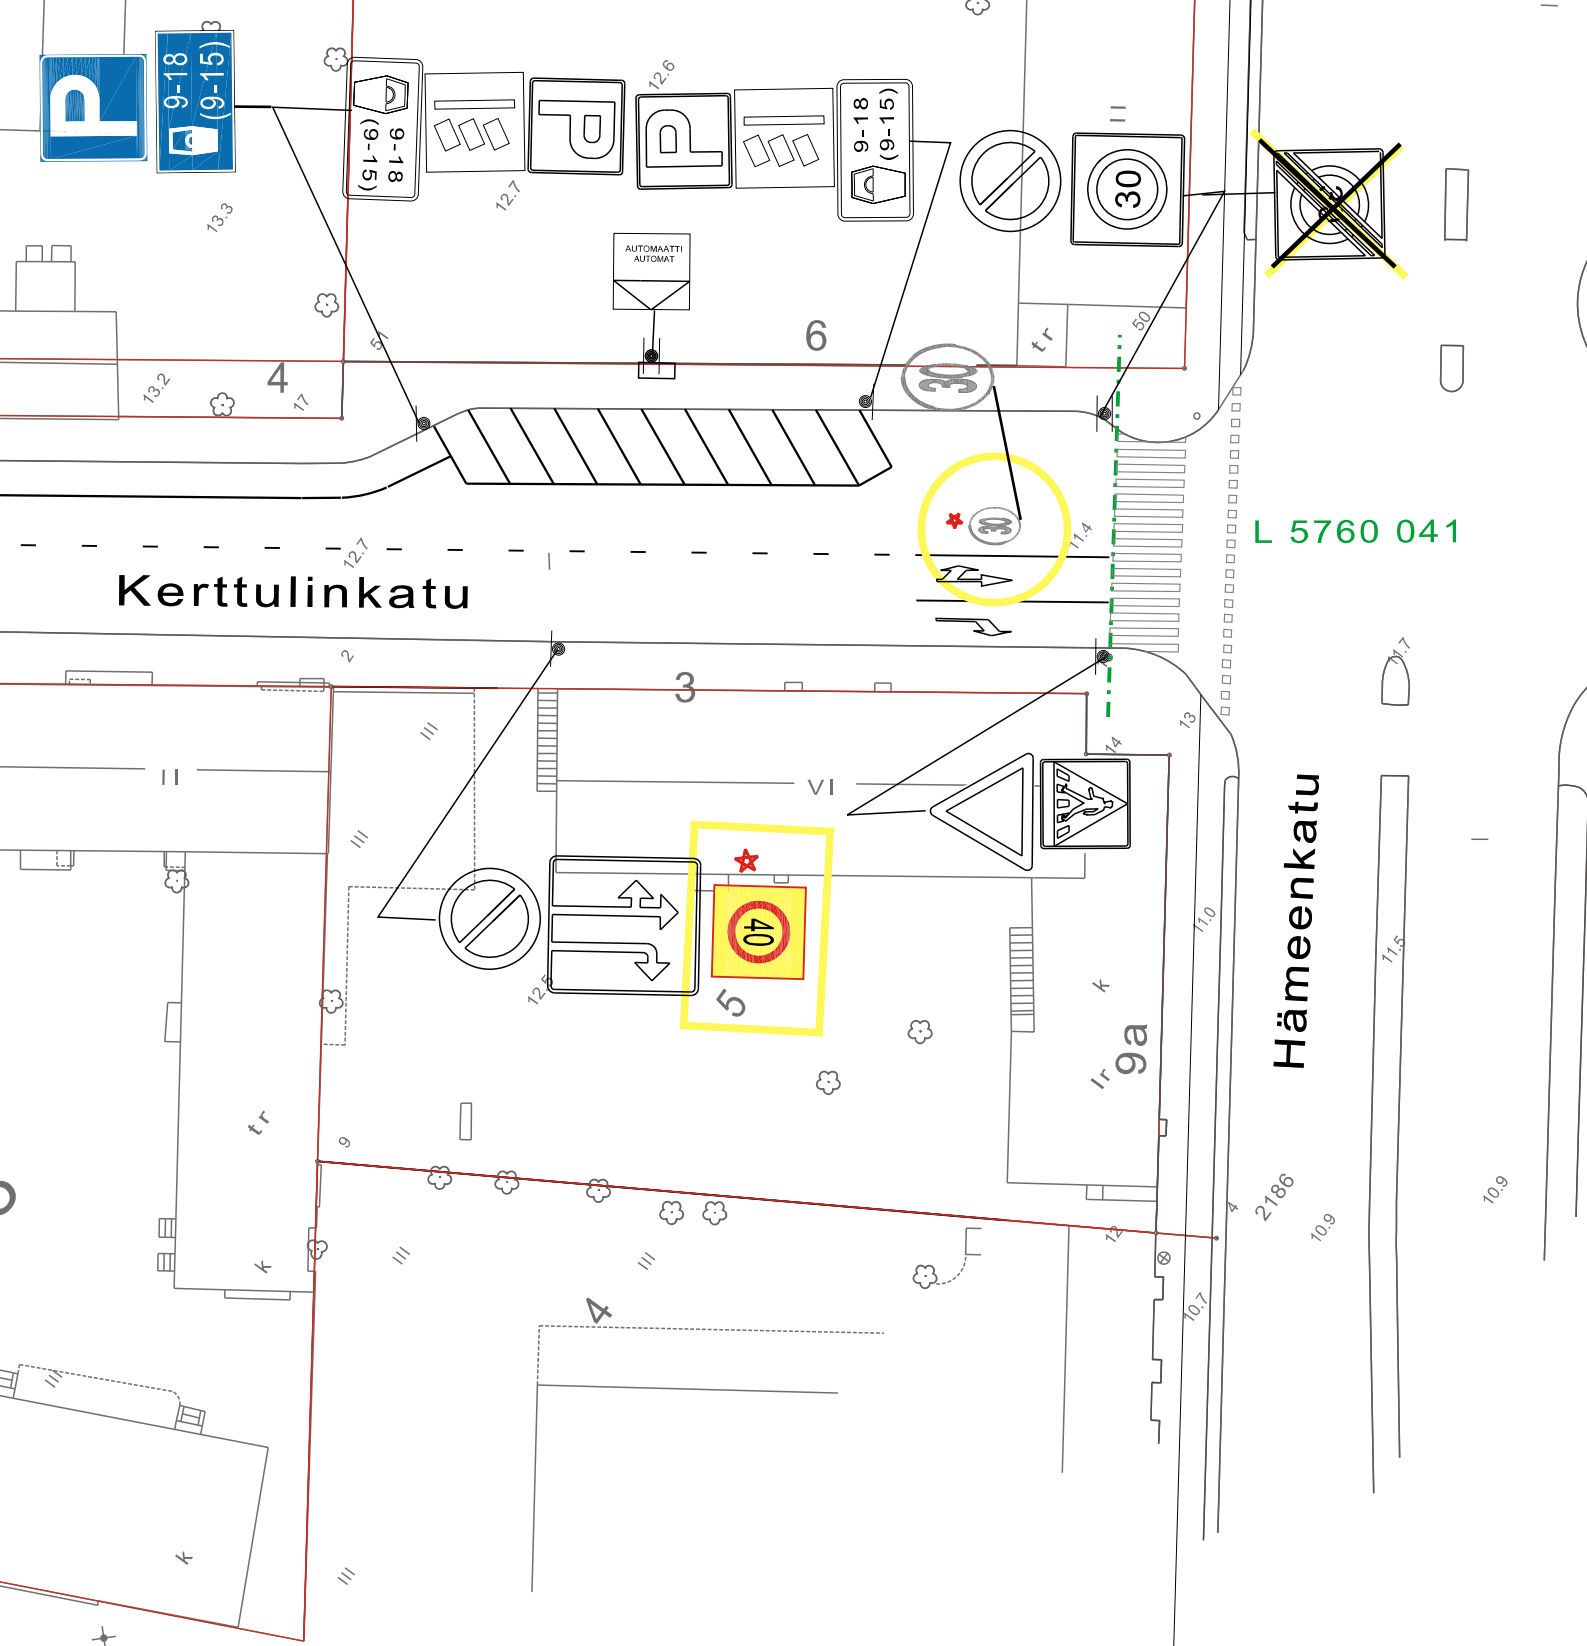

★ = UUSI

Ote liikennesuunnitelmasta		n:o L 6438 025	
Kerttulinkatu			
KESKUSTAN NOPEUSRAJOITUSUUDISTUS		pvm	27.5.2020 KK/TO
		mittakaava	1:500
		ykl	
Diario: 5638-2020		suunn.pääll.	

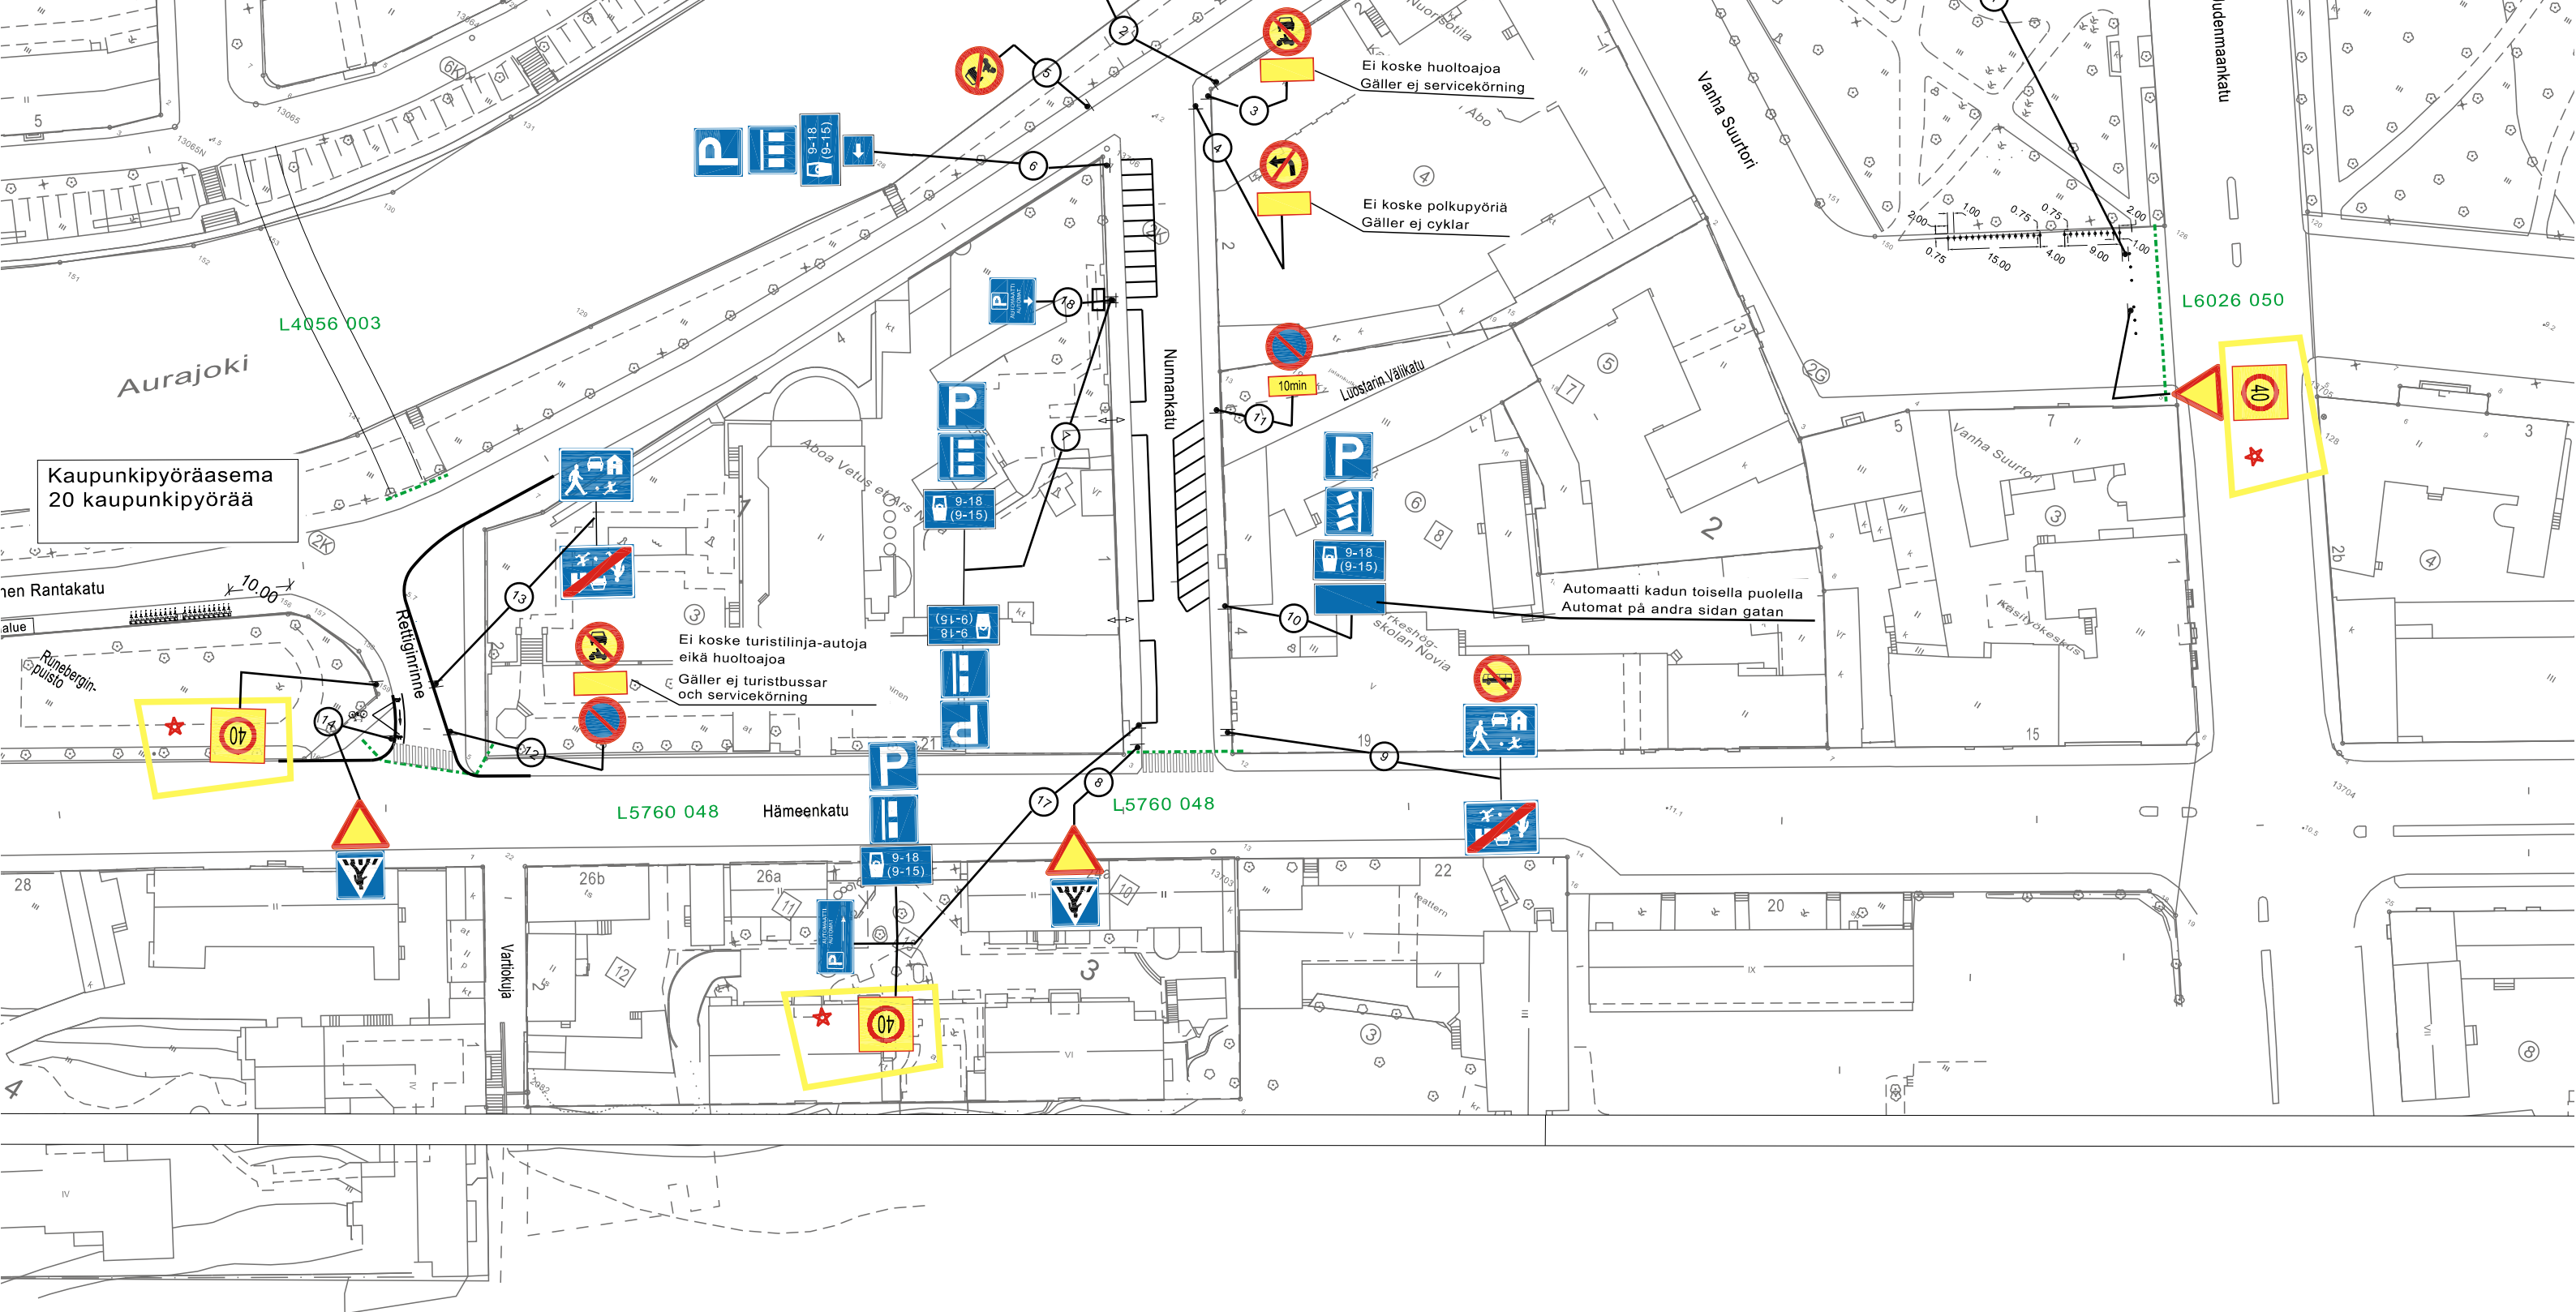

★ = UUSI

Ote liikennesuunnitelmasta		n:o L 6723 014
Vanha Suurtori		
KESKUSTAN NOPEUSRAJOITUSUUDISTUS	pvm	27.5.2020 LPi/TO
	mittakaava	1:1000
	ykl	
Diario 5638-2020	suunn.pääll.	