

Asemakaavamerkinnät ja -määräykset:

P-1

Palvelurakennusten korttelialue.

Korttelialueelle saa sijoittaa palvelutalon.

Pääasiallisena julkisivumateriaalina tulee käyttää tiiltä.


Tontinosat, joita ei käytetä rakentamiseen, ajoon ja pysäköintiin, tulee istuttaa.



3 m kaava-alueen rajan ulkopuolella oleva viiva.



Korttelin, korttelinosan ja alueen raja.

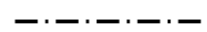

Osa-alueen raja.

052

Kaupunginosan numero.

LAU

Kaupunginosan nimi.

23

Korttelin numero.

2700


Rakennusoikeus kerrosalaneliömetreinä.

II

Roomalainen numero osoittaa rakennusten, rakennuksen tai sen osan suurimman sallitun kerrosluvun.



Rakennusala.

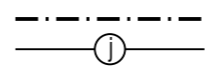

Johtoa varten varattu alueen osa.
j= viemäri

Detaljplanebeteckningar och -bestämmelser:

Kvartersområde för servicebyggnader.

På kvartersområdet får placeras ett servicehus.

Som huvudsakligt fasadmateriel ska användas tegel.

De tomtdelar som inte används för byggande, körning eller parkering ska planteras.

Linje 3 m utanför planområdets gräns.

Kvarters-, kvartersdels- och områdesgräns.

Gräns för delområde.

Stadsdelsnummer.

Namn på stadsdel.

Kvartersnummer.

Byggnadsrätt i kvadratmeter våningsyta.


Romersk siffra anger största tillåtna antalet våningar i byggnaderna, i byggnaden eller i en del därav.

Byggnadsyta.

För ledning reserverad del av område.
j= avlopp

POISTUVA KAAVA


Merkintöjen selite:

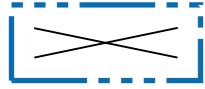

3 m kaava-alueen rajan ulkopuolella oleva viiva, jota otsakkeessa mainittu kaavanmuutos koskee ja jolta aiemmat kaavamerkinnät ja -määräykset poistuvat.

47/1991
6.12.2003

Poistuvan kaavan tunnus ja voimaantulopäivä.

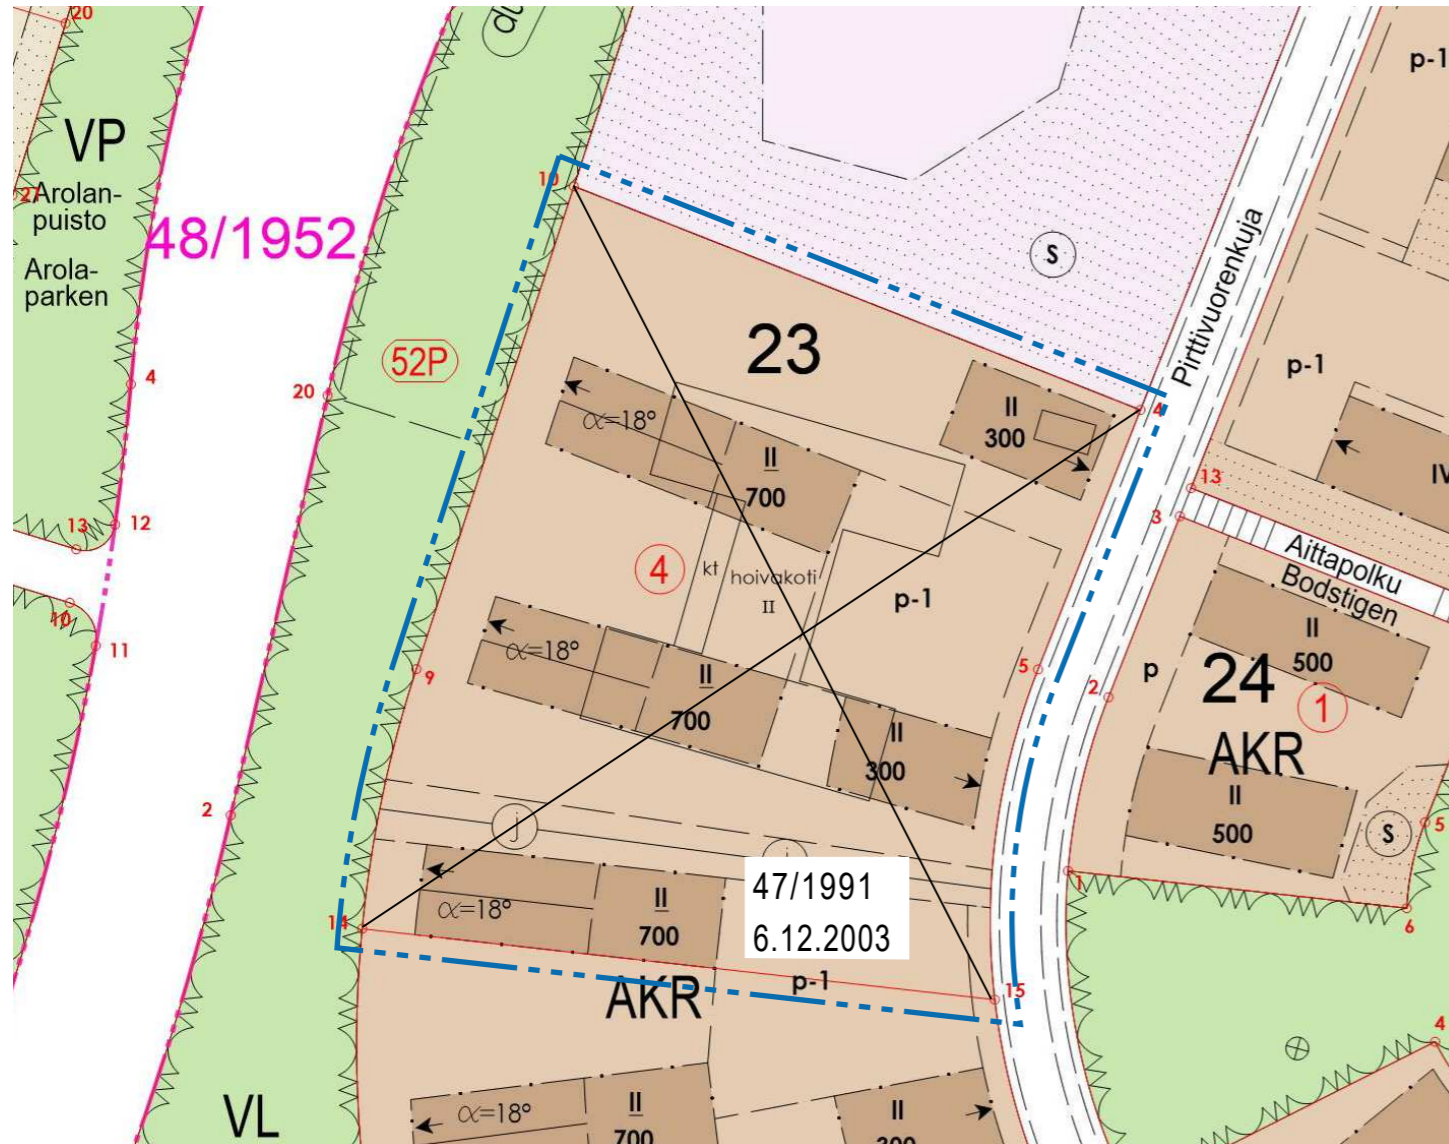

Sijaintikartta



Ilmakuva

TURKU

ÅBO

Asemakaavatunnus Detaljplanebeteckning	12/2019
Diaarinumero Diarienummer	2110-2018
Mittakaava Skala	1:1000

Työnimi
Arbetsnamn Pirttivuorenkuja 7

Osoite
Adress Pirttivuorenkuja 7

Asemakaavanmuutos koskee:

Kaupunginosa:	052 LAUTTARANTA	FÄRJSTRANDEN
Kortteli:	23	23
Tontti:	4	4

Kaavoituksen pohjakartta täyttää asemakaavan pohjakartalle asetetut vaatimukset.
Baskartan uppfyller de krav som ställts på detaljplanens baskarta.

Kaupungingeodeetti
Stadsgeodet

Laura Suurjärvi
Laura Suurjärvi

2.6.2020

LUONNOS
Utkast

KYLK hyväksynyt
Godkänd av SMND

EHDOTUS
Förslag

KYLK hyväksynyt
Godkänd av SMND

Hyväksytty kaupunkiympäristölautakunnassa
Godkänd av stadsmiljönämnd

KYLK:n sihteeri
SMND:s sekreterare

Pia Bergström

20.10.2020 §358

Tullut voimaan
Trätt i kraft

KAUPUNKIYMPÄRISTÖTOIMIALA • KAUPUNKISUUNNITTELU JA MAAOMAISSUUS • KAAVOITUS
STADSMILJÖSEKTORN • STADSPLANERING OCH MARKEGENDOM • PLANLÄGGNING

EHDOTUS

Förslag

Piirtäjä
Ritare Reeta Ahlqvist

Valmistelija
Beredare *Reeta Ahlqvist*
Reeta Ahlqvist

TURKU
ÅBO 4.6.2020

Maankäyttöjohtaja
Markanvändningsdirektör

Jyrki Lappi
Jyrki Lappi