


Viheriäistenaukko

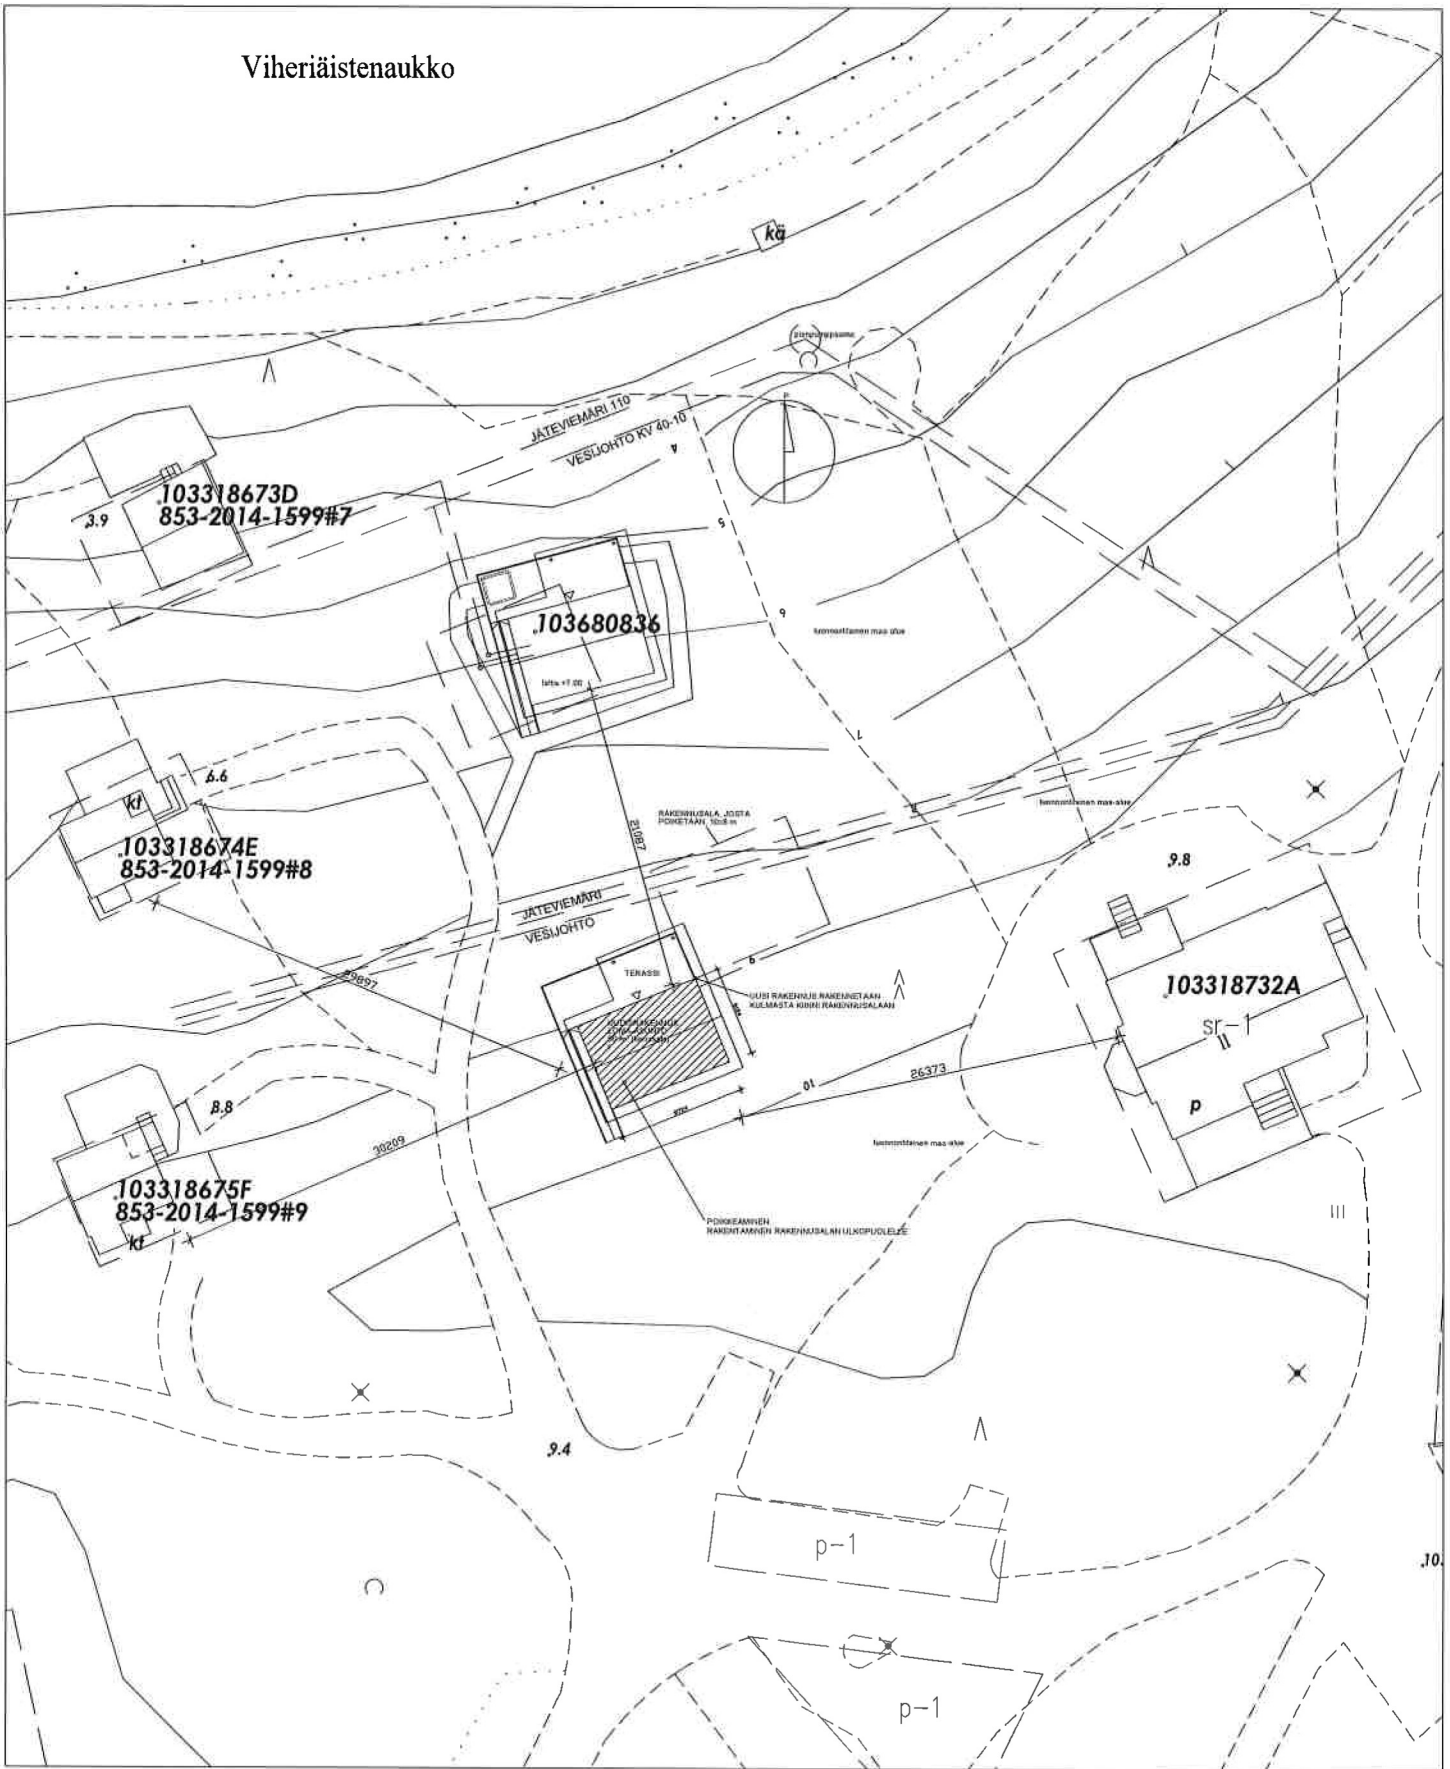

LIITE POIKKEAMISHAKEMUKSEEN, ASEMAPIIRUSTUS 1:500 (A4)

24.08.2018

Kiinteistö Oy Y-Hovi

POIKKEAMINEN: LOMA-ASUNNON RAKENTAMINEN RAKENNUSALAN ULKOPUOLELLE