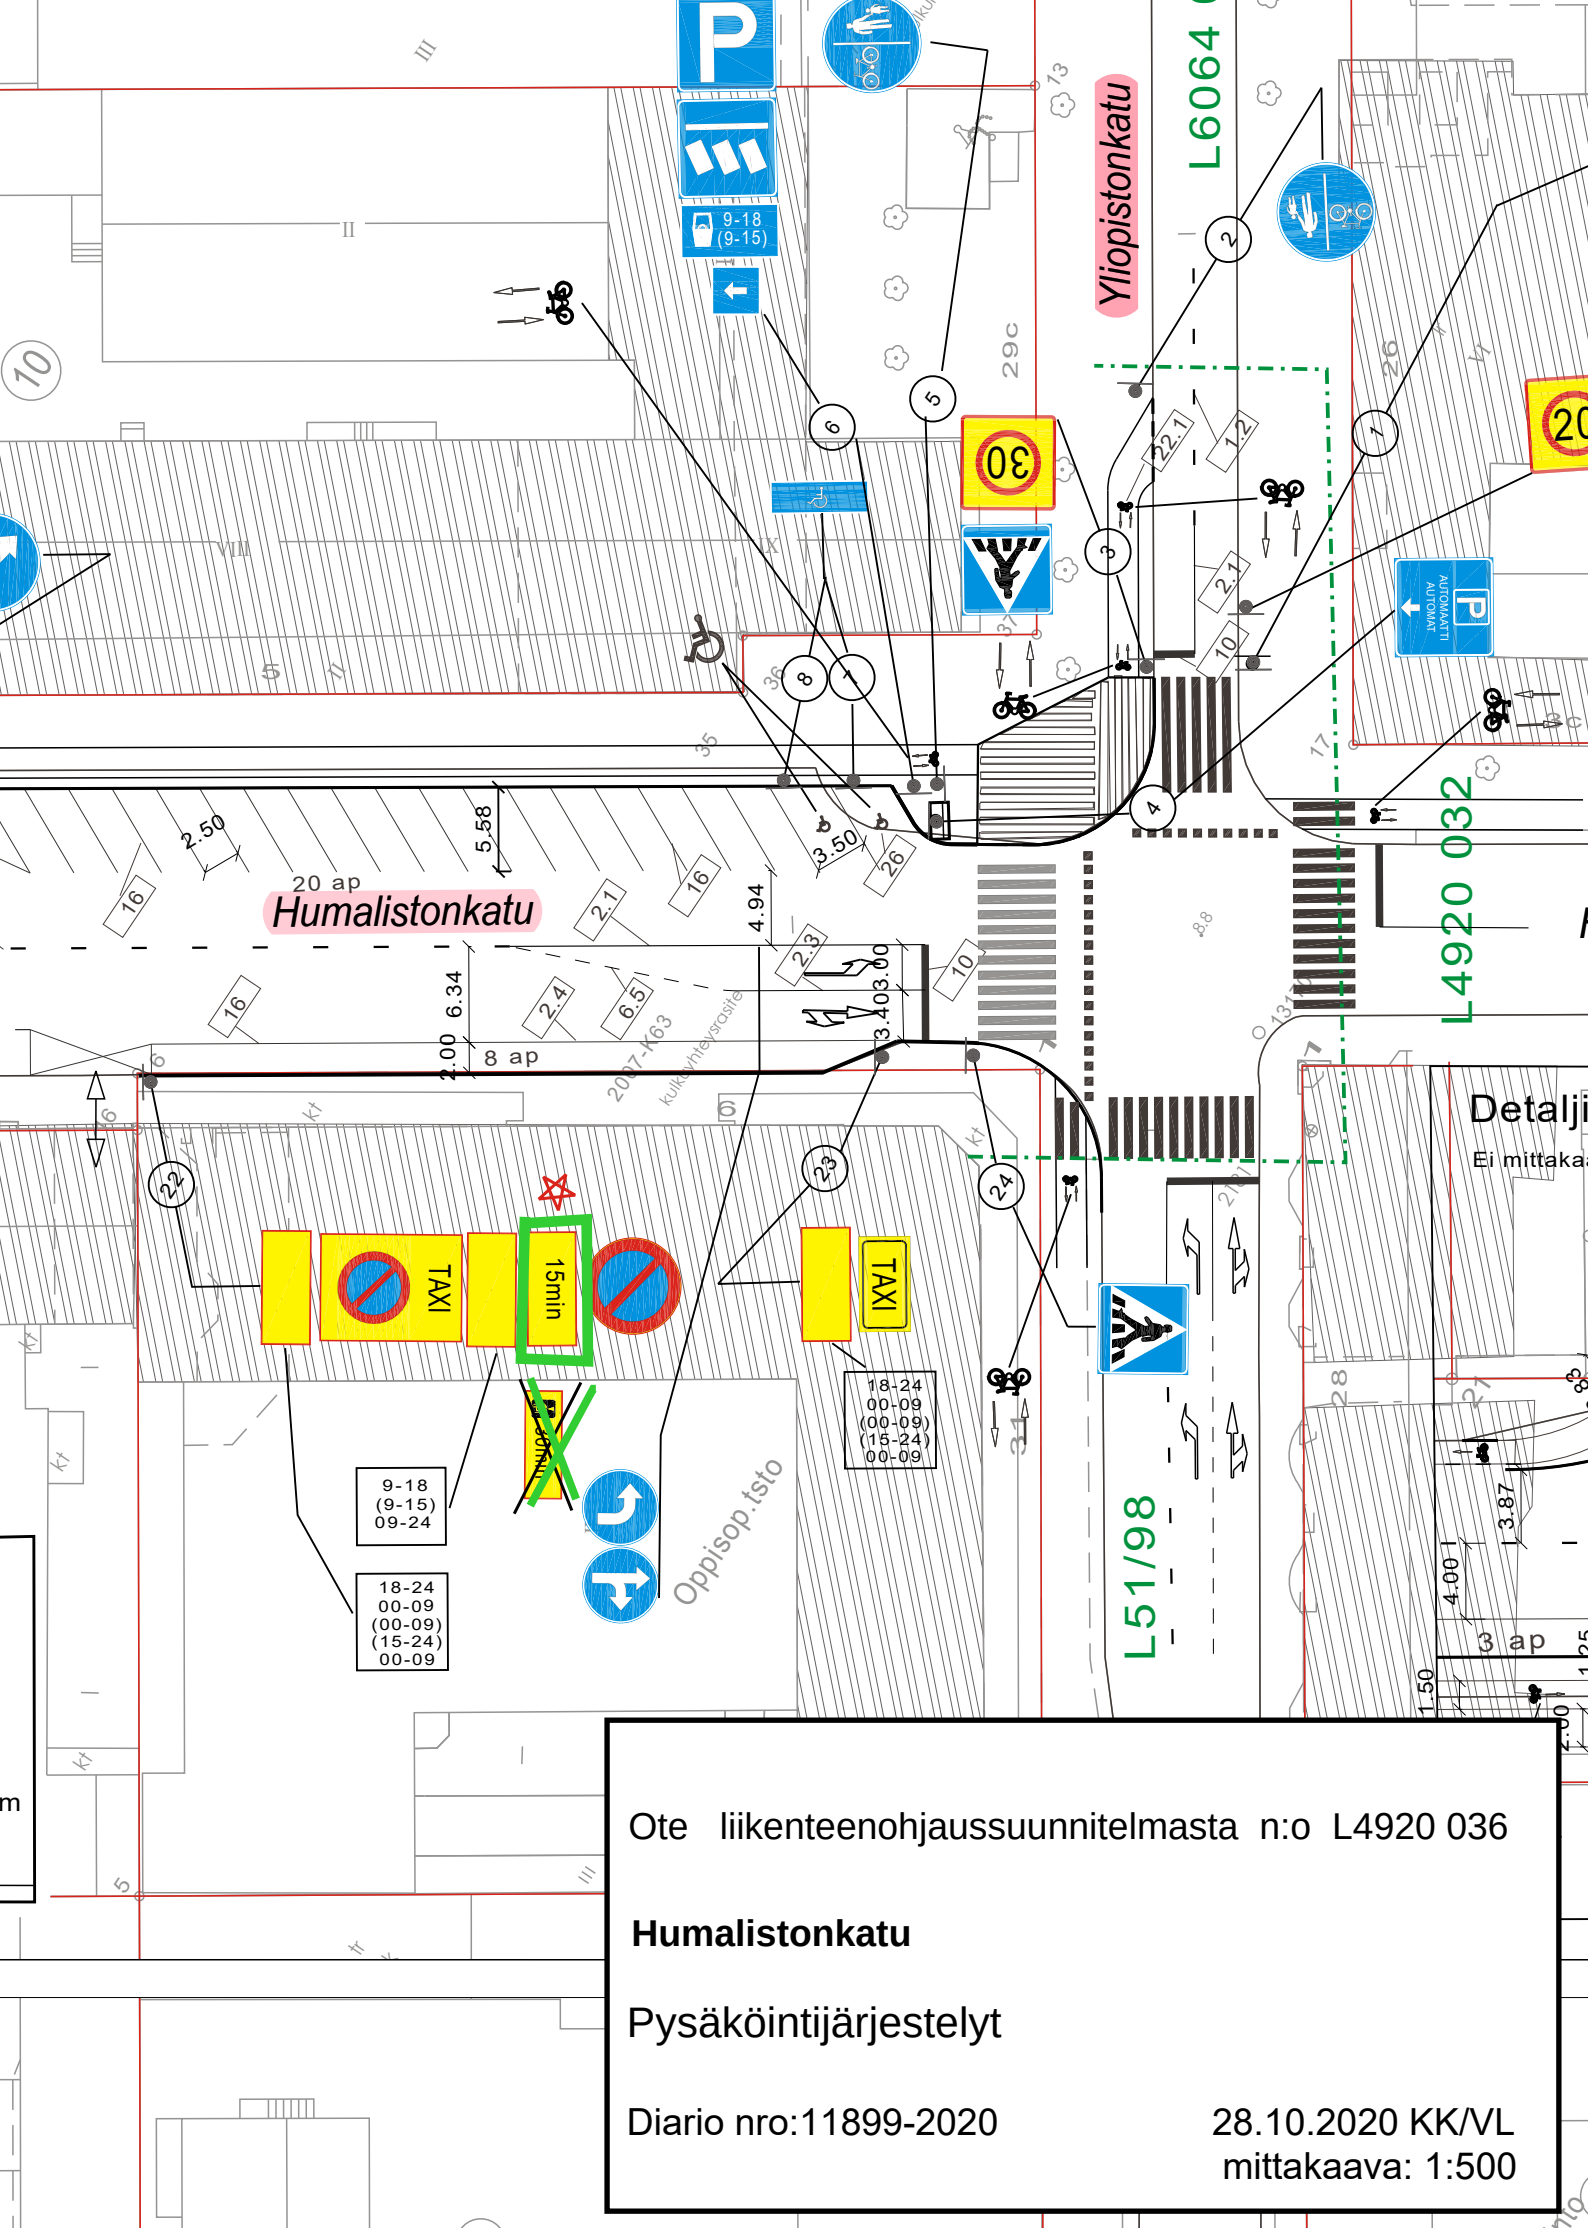

Ote liikenteenohjaussuunnitelmasta n:o L4920 036

Humalistonkatu

Pysäköintijärjestelyt

Diario nro:11899-2020

28.10.2020 KK/VL
mittakaava: 1:500