


Satama 61-16-3 ja 4

- As Oy Turun Herttuankulman Trumpetin hallinta-alue
37 autopaikkaa
- As Oy Turun Herttuankulman Korneitin hallinta-alue
30+11 autopaikkaa
- As Oy Turun Herttuankulman Serpentti hallinta-alue
34 autopaikkaa
- As Oy Turun Herttuankulman Fagotti hallinta-alue
31 autopaikkaa
- Herttuankulman yhteinen piha-alue
- Pysäköintirasite tontilla 4, tontin 3 pysäköintitarve
- Herttuankulman yhteinen ajoväylä
- Herttuankulman yhteisen ajoväylän pelastusalue
- Herttuankulman yhteinen sähkökeskus autosuojassa
- Tontin 3 raja




Satama 61-16-3 ja 4

- As Oy Turun Herttuankulman Trumpetin hallinta-alue
37 autopaikkaa
- As Oy Turun Herttuankulman Korneitin hallinta-alue
30+11 autopaikkaa
- As Oy Turun Herttuankulman Serpentti hallinta-alue
34 autopaikkaa
- As Oy Turun Herttuankulman Fagotti hallinta-alue
31 autopaikkaa
- Herttuankulman yhteinen piha-alue
- Pysäköintirasite tontilla 4, tontin 3 pysäköintitarve
- Herttuankulman yhteinen ajoväylä
- Herttuankulman yhteisen ajoväylän pelastusalue
- Herttuankulman yhteinen sähkökeskus autosuojassa
- Tontin 3 raja
- Tontin 4 raja

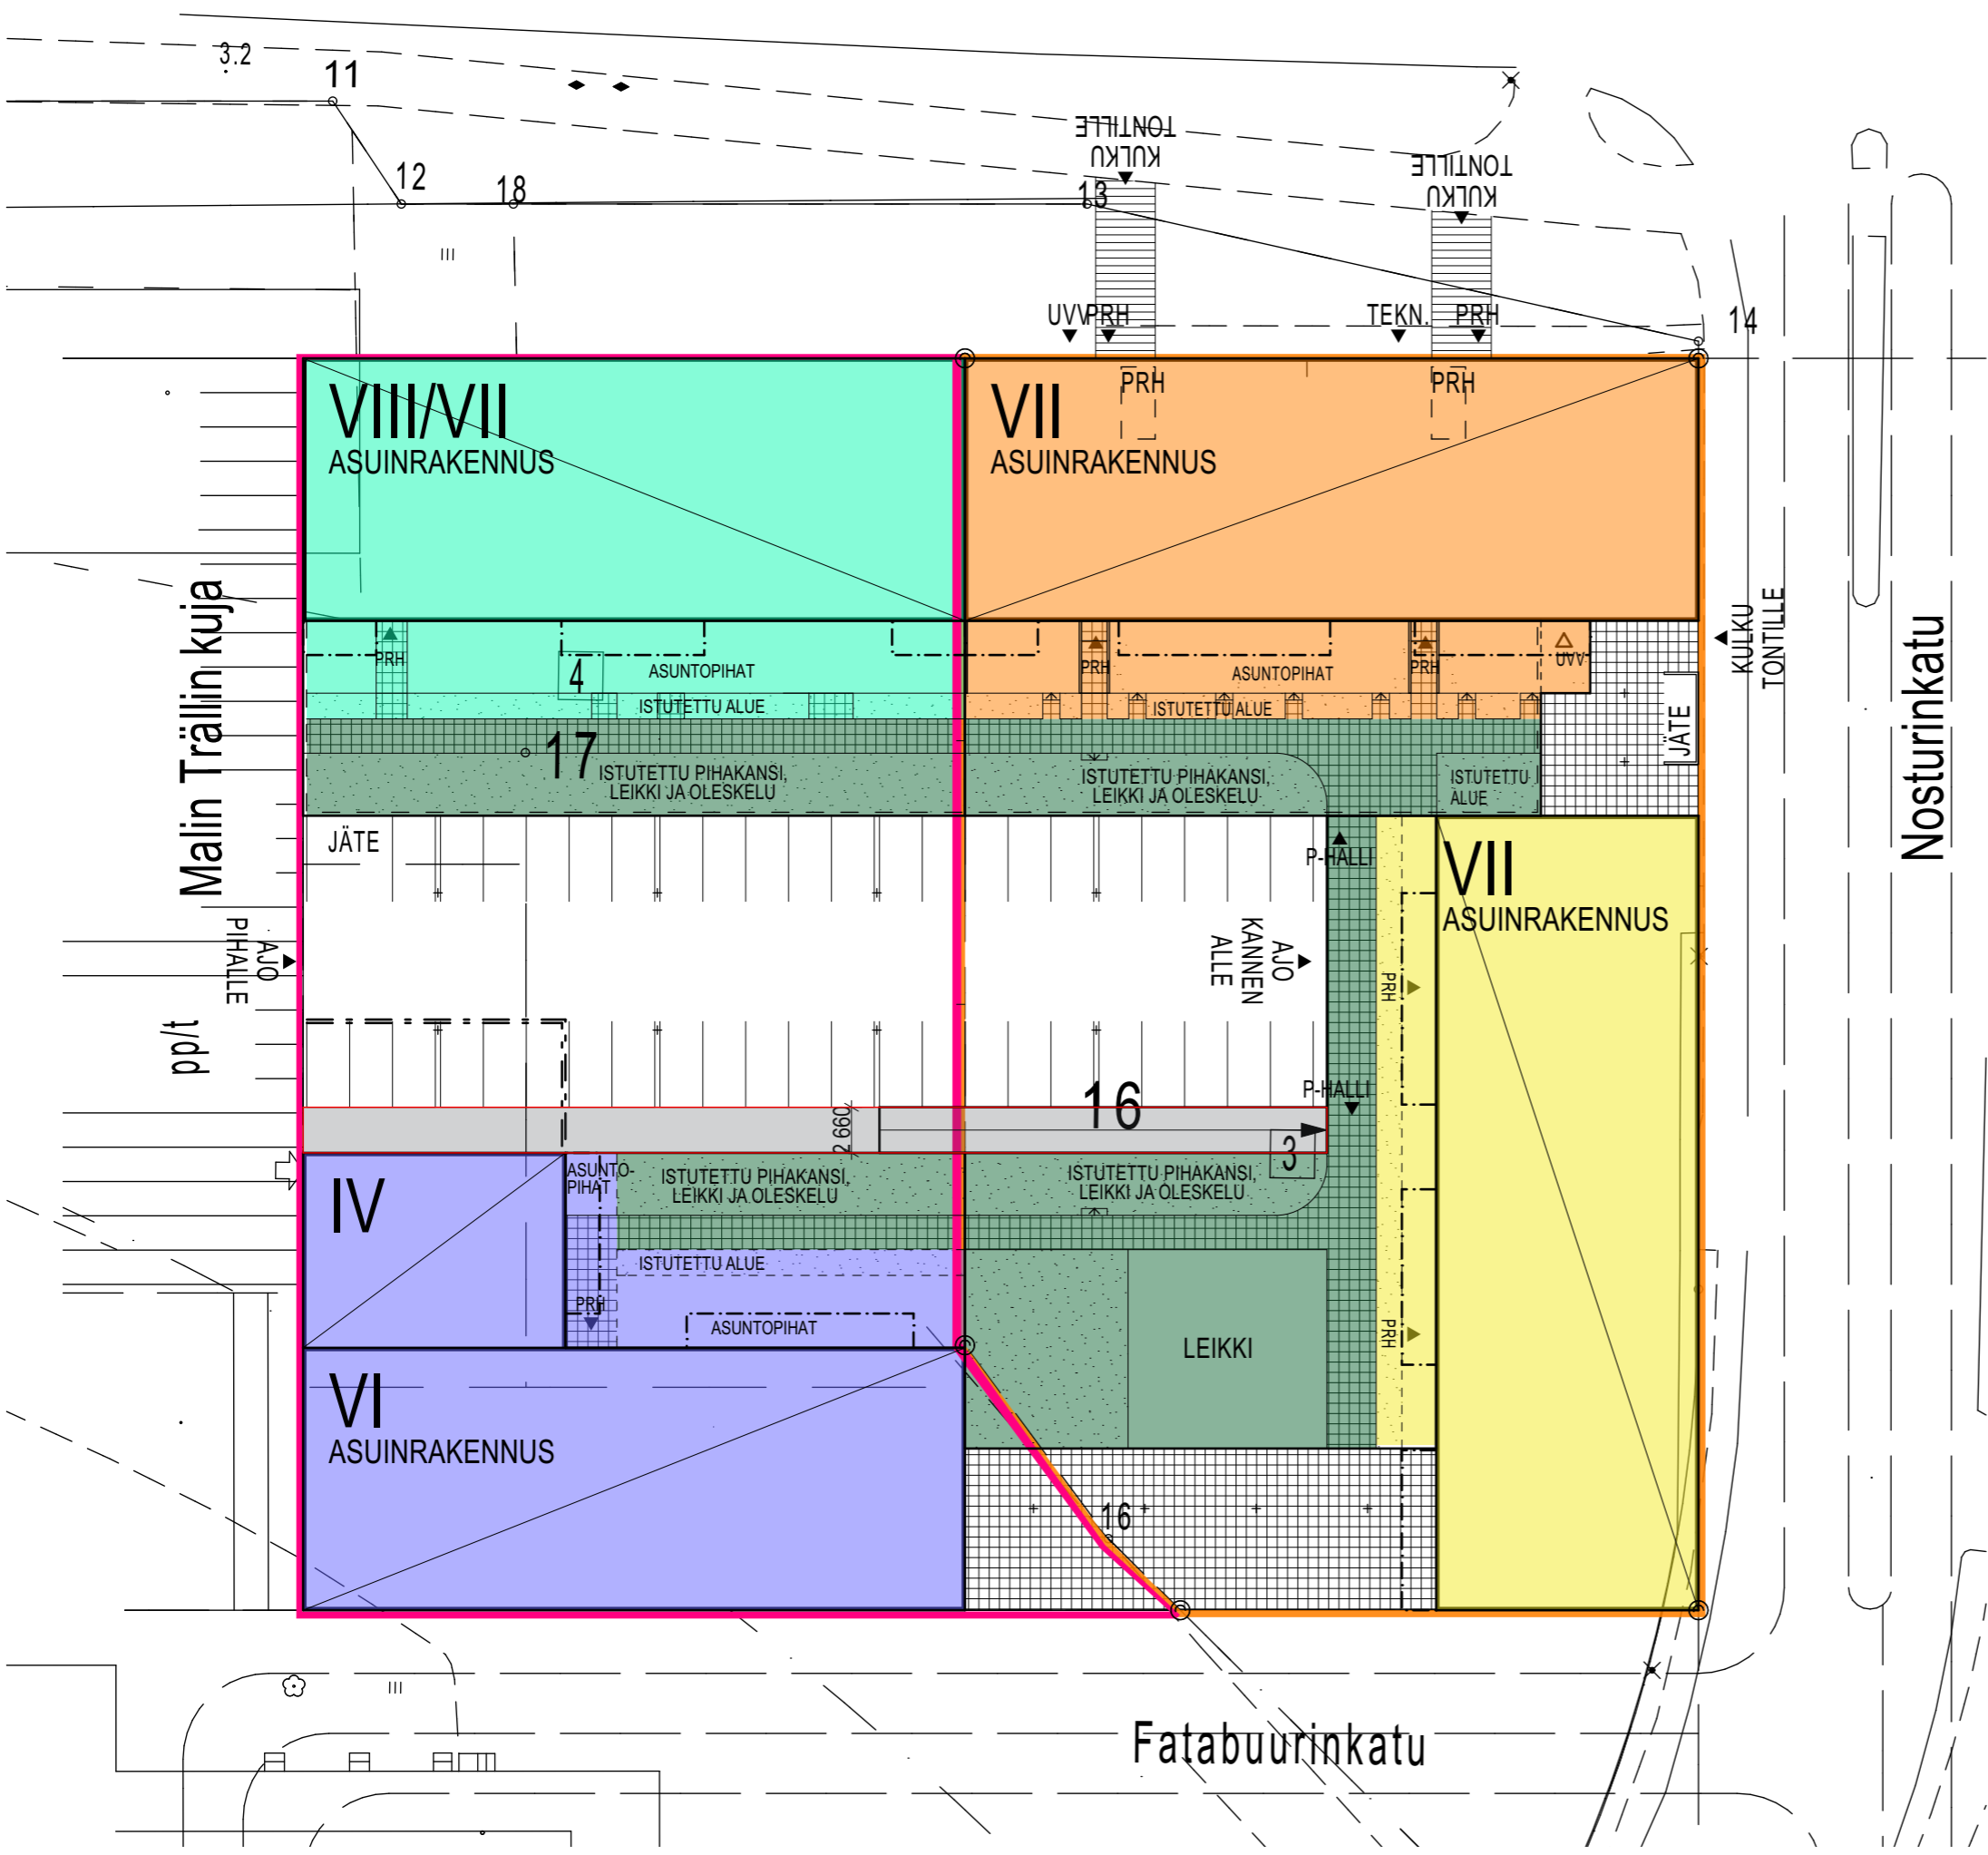

Satama 61-16-3 ja 4

- As Oy Turun Herttuankulman Trumpetin hallinta-alue
37 autopaikkaa
- As Oy Turun Herttuankulman Kornetin hallinta-alue
30+11 autopaikkaa
- As Oy Turun Herttuankulman Serpentti hallinta-alue
34 autopaikkaa
- As Oy Turun Herttuankulman Fagotti hallinta-alue
31 autopaikkaa
- Herttuankulman yhteinen piha-alue
- Pysäköintirasite tontilla 4, tontin 3 pysäköintitarve
- Herttuankulman yhteinen ajoväylä
- Herttuankulman yhteisen ajoväylän pelastusalue
- Herttuankulman yhteinen sähkökeskus autosuojassa
- Tontin 3 raja
- Tontin 4 raja

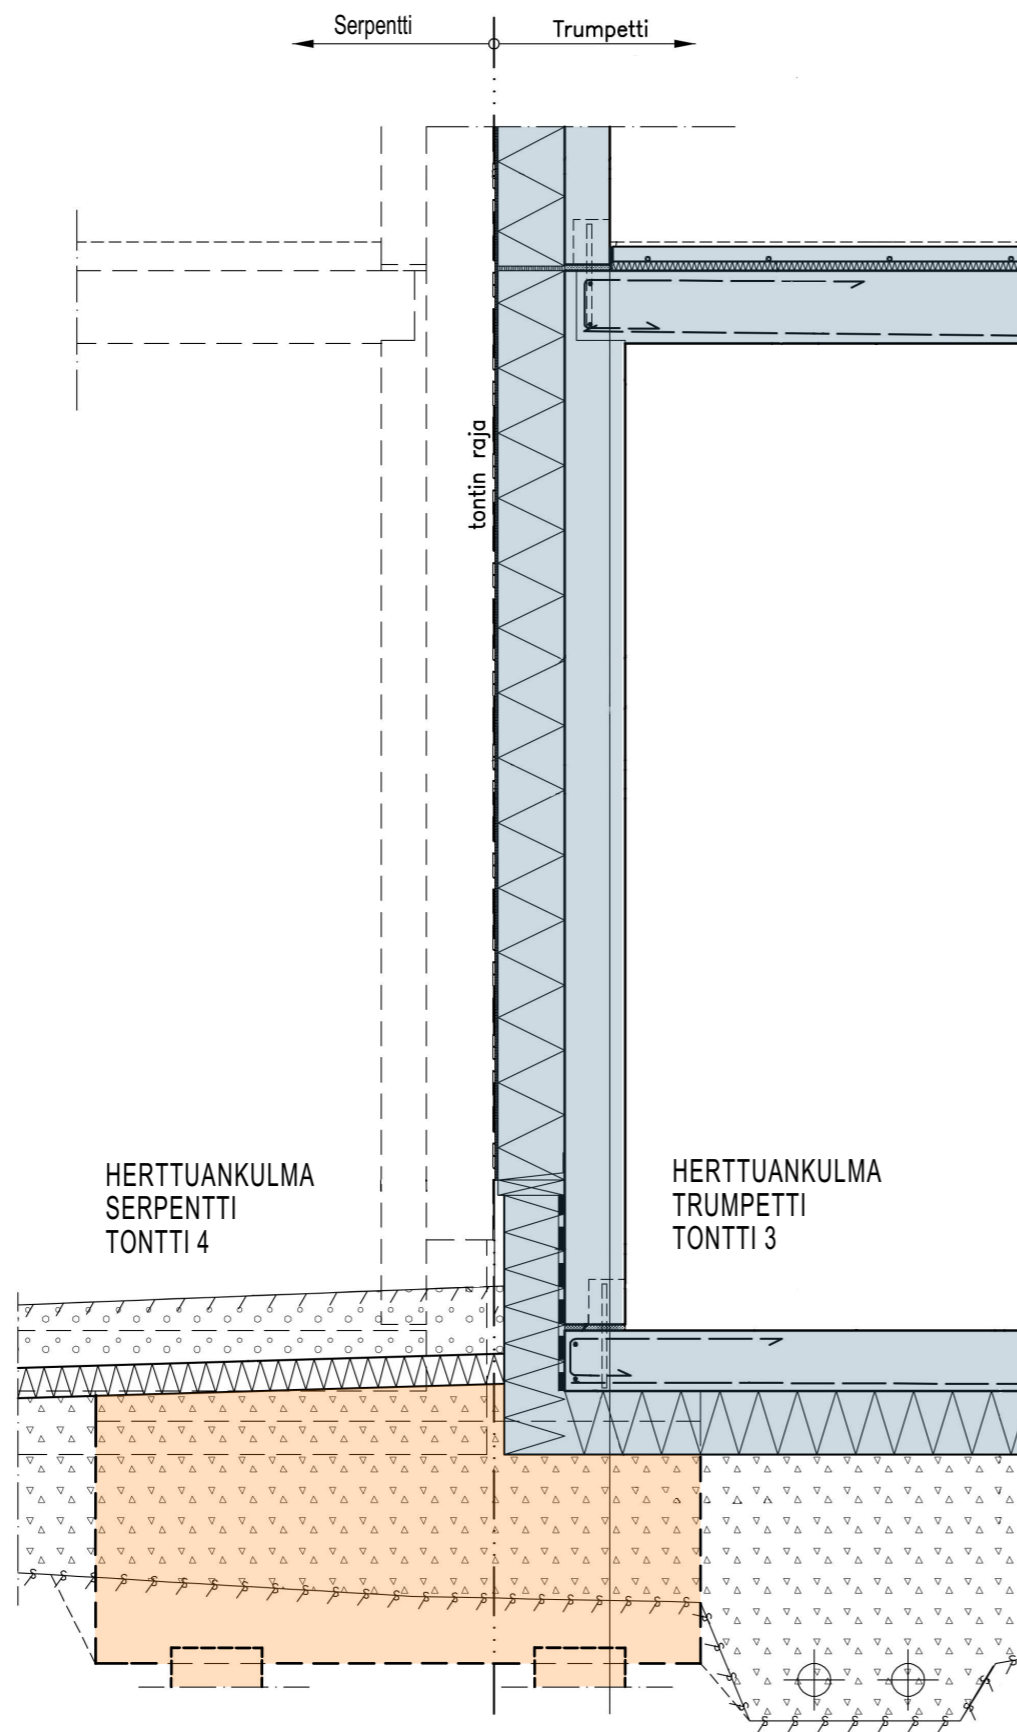

Satama 61 - 16 - 3 ja 4



As Oy Turun Herttuankulman Trumpetti
Tontti 3



As Oy Turun Herttuankulman Trumpetin ja As Oy Turun Herttuankulman Serpentin
yhteinen paalutus+antura.
Rakennetaan Herttuankulman Trumpetin rakentamisen yhteydessä.