


Automaatti pysyy nykyisellä paikallaan

Automaatti kolikkomaksu ominaisuudella n.170m

Koskee läpiajoa
Gäller genomfart
Ei koske linja-autoja
eikä takseja
Gäller ej bussar
eller taxi

Ote liikenteenohjaussuunnitelmasta n:o L6102 043
Aurakatu
Maksullinen pysäköinti/Automaatin poisto
Diario nro: 2565-2020
7.9.2020 KK/VL
mittakaava: 1:500

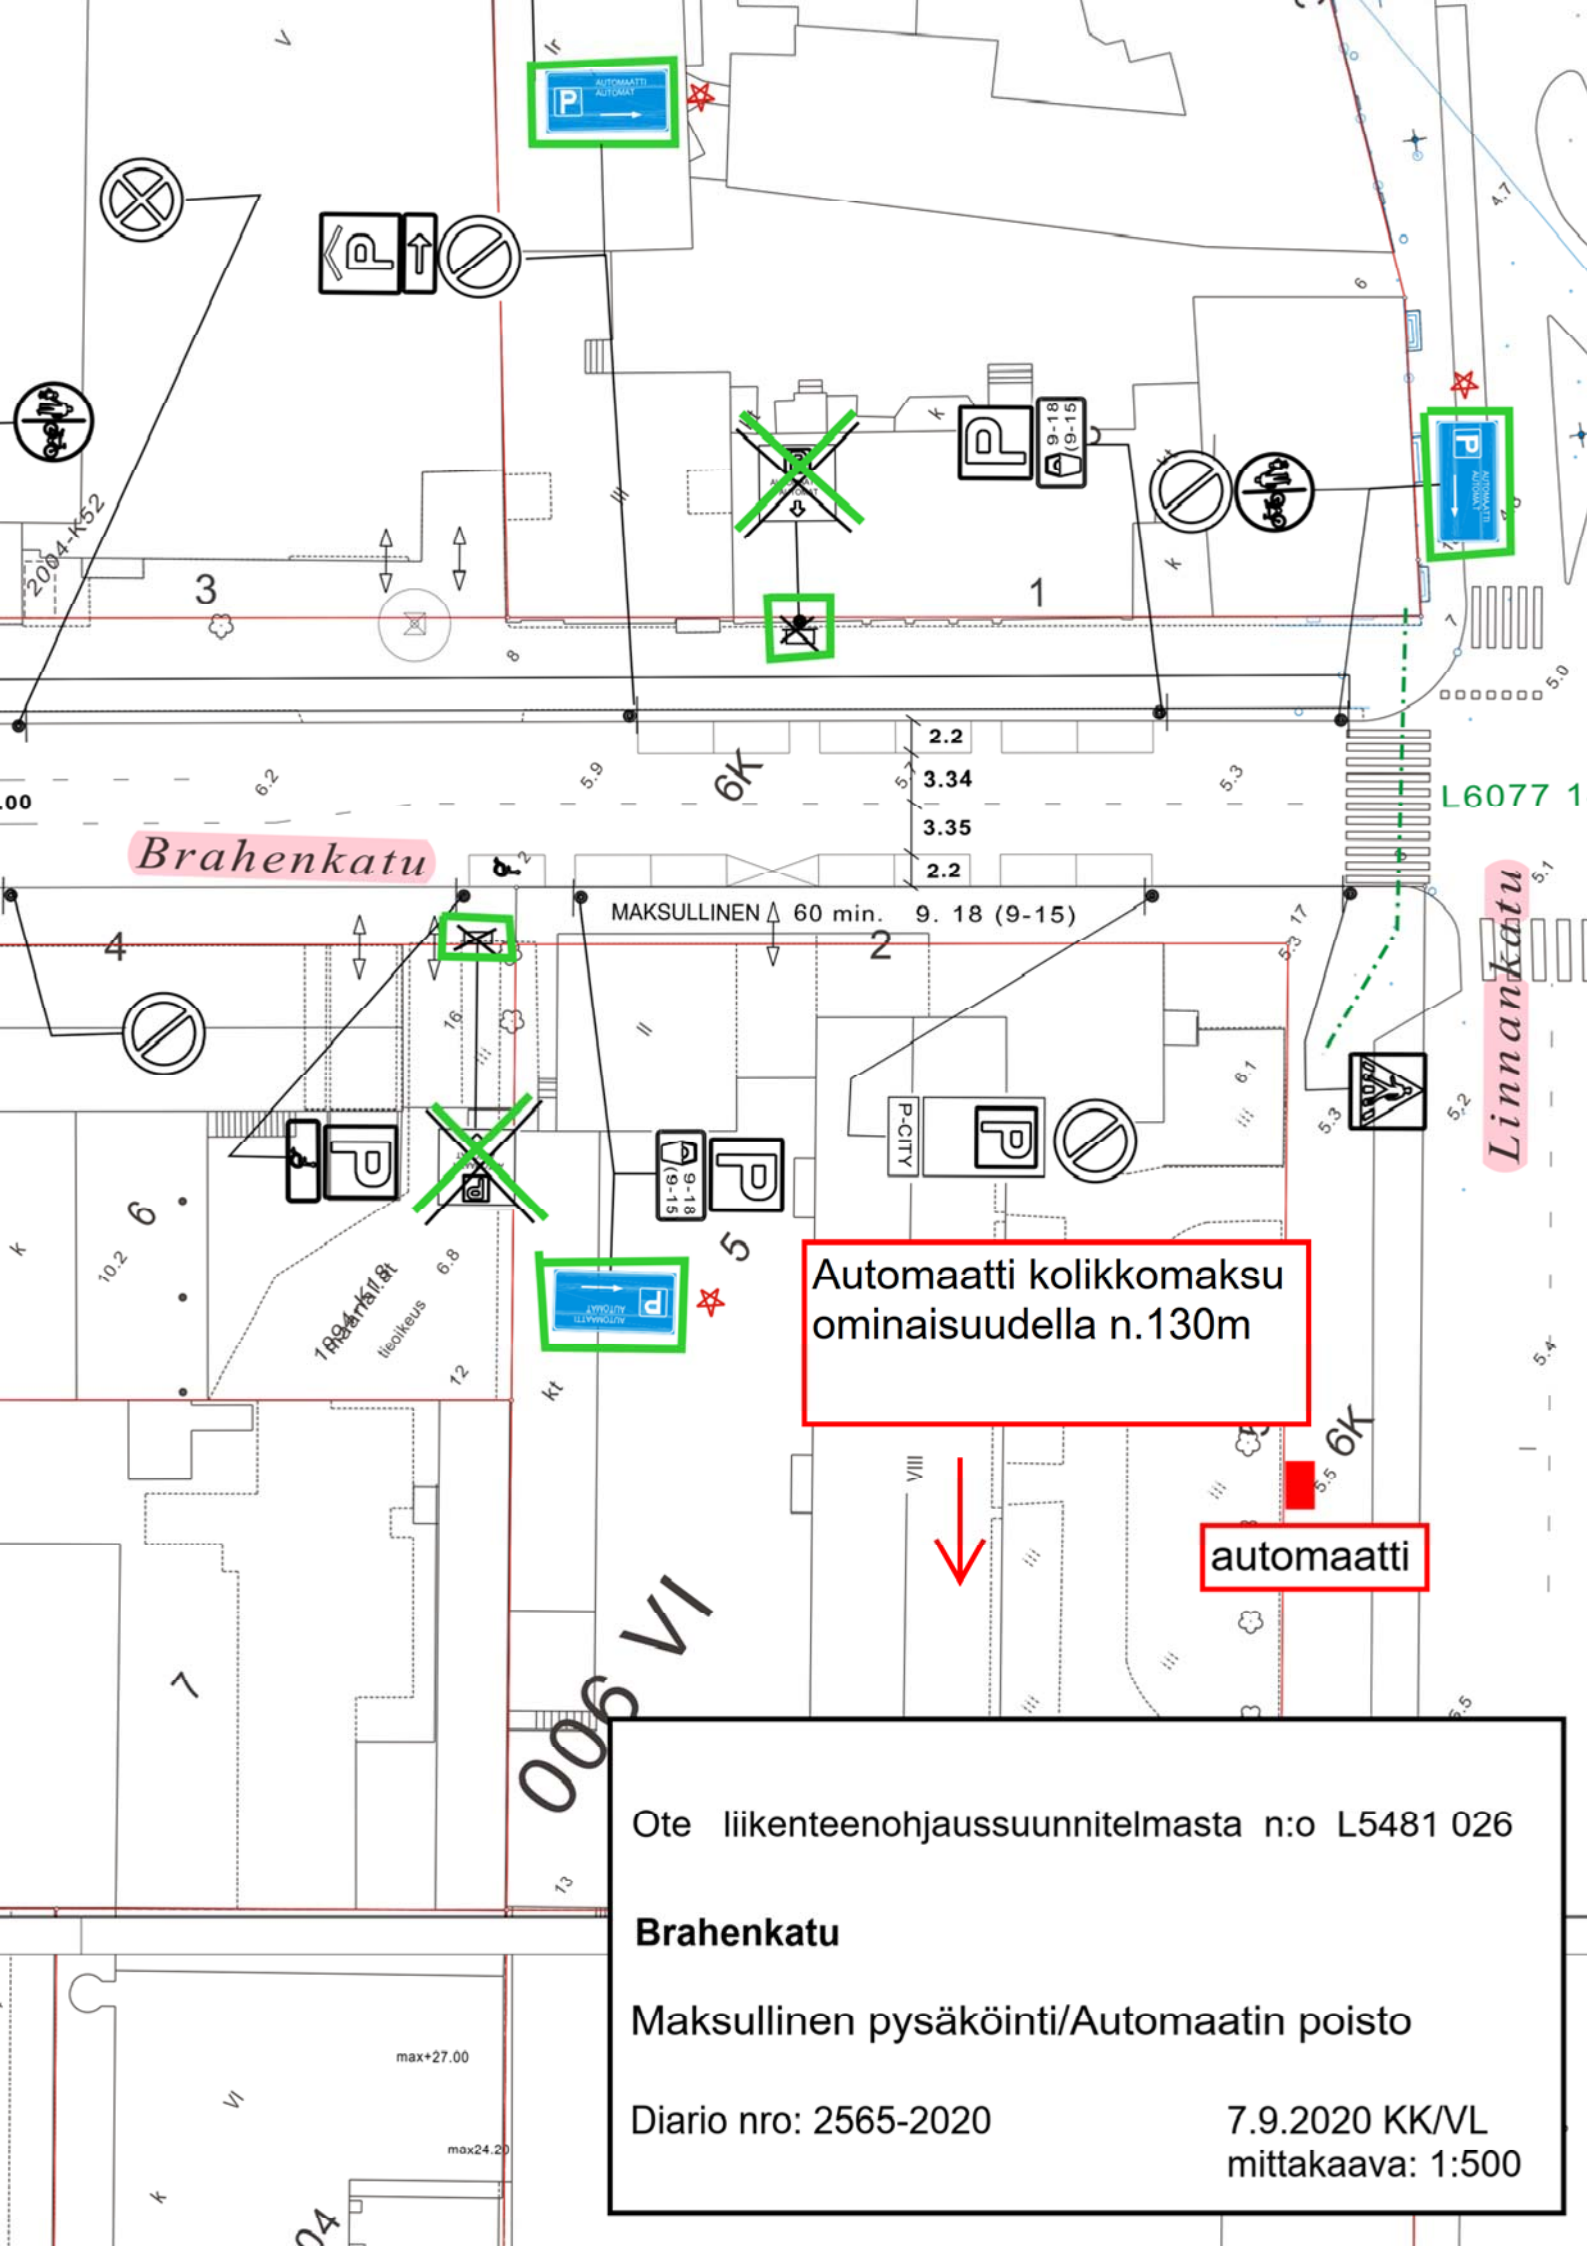

Brahenkatu

Linnankatu

Automaatti kolikkomaksu ominaisuudella n.130m

automaatti

Ote liikenteenohjaussuunnitelmasta n:o L5481 026


Brahenkatu

Maksullinen pysäköinti/Automaatin poisto

Diario nro: 2565-2020

7.9.2020 KK/VL
mittakaava: 1:500

MAKSULLINEN 60 min. 9. 18 (9-15)

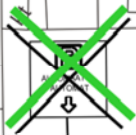

006 VI

max+27.00

max24.20

04

L6077 1

2004-K52

3

1

6K

2.2

3.34

3.35

2.2

4

2

6

5

1994/11/8t
lisäolitus

6.8

kt

5

6K

5.5

7

72

VI

k

skä kuormaavia
purkavia kuorma-
kettiautoja

er ej last- och
bilar
r lastning och
ning

Automaatti pysyy
nykyisellä paikallaan

YLIOPISTONKATU

BRAHENKATU

Automaatti pysyy
nykyisellä paikallaan

Automaatti kolikkomaksu
ominaisuudella n.100m


Ote liikenteenohjaussuunnitelmasta n:o L5481 053

Brahenkatu

Maksullinen pysäköinti/Automaatin poisto

Diario nro: 2565-2020

7.9.2020 KK/VL
mittakaava: 1:500

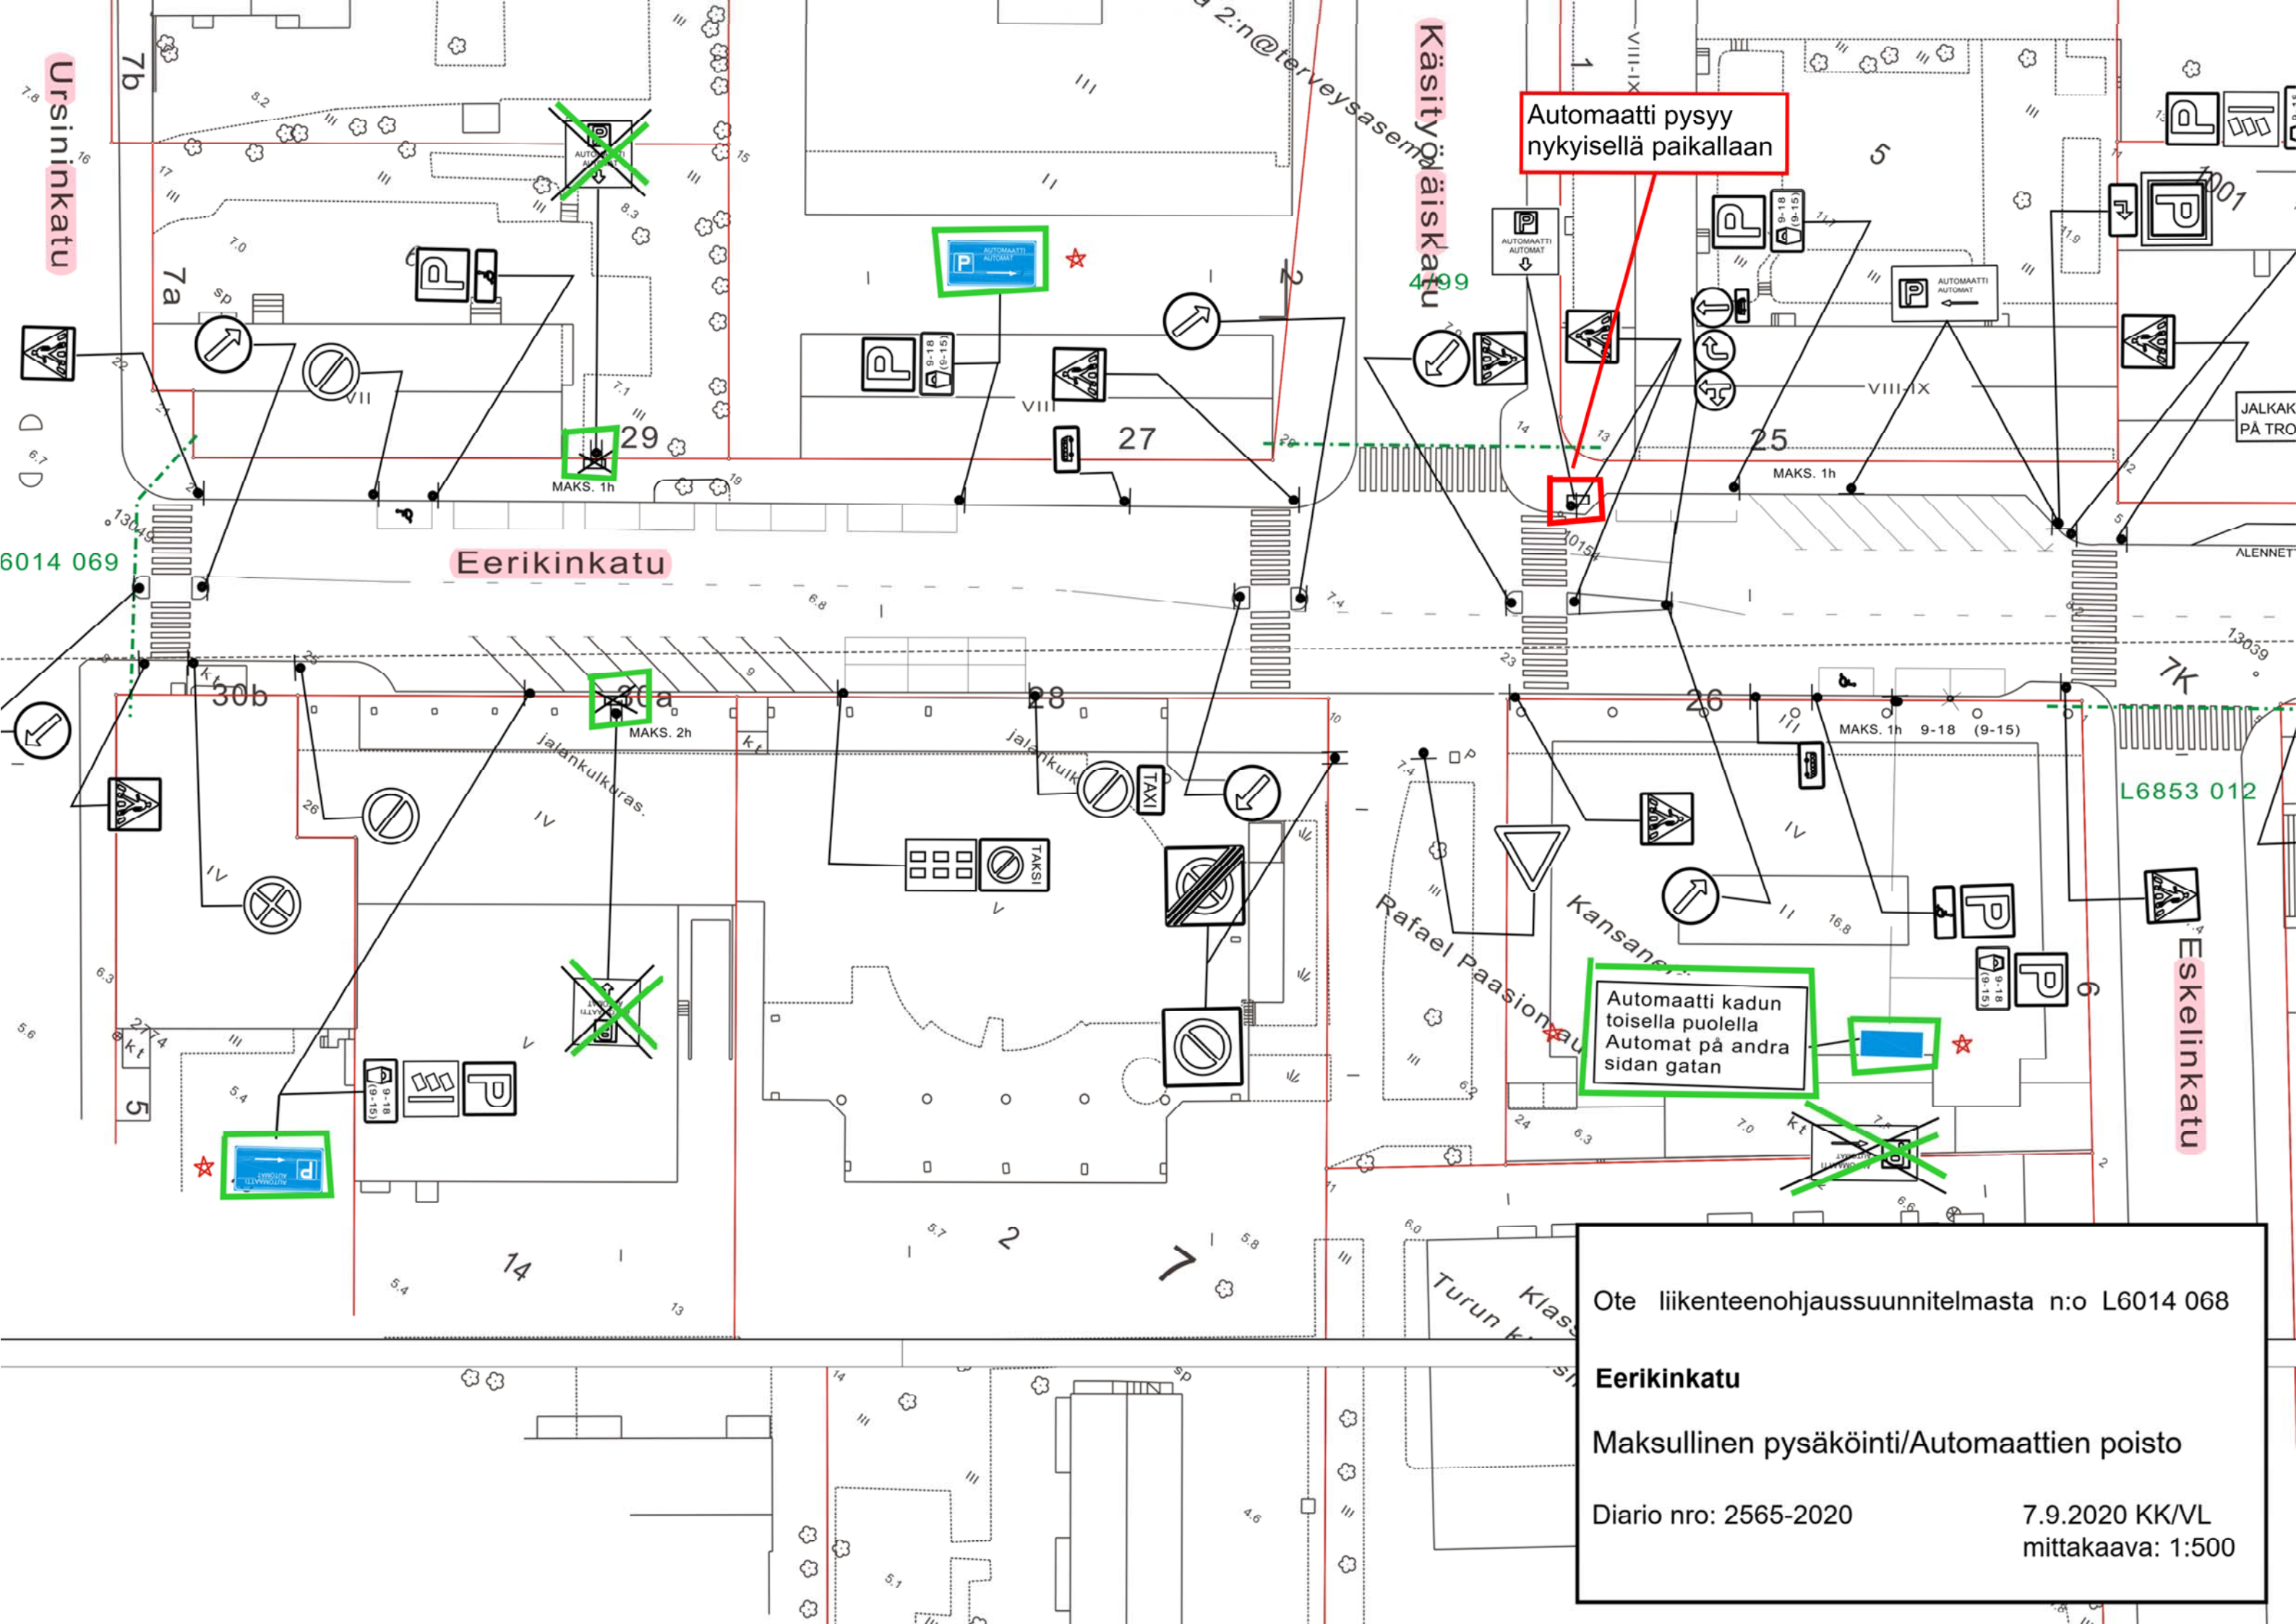

Automaatti pysyy nykyisellä paikallaan

Automaatti kadun toisella puolella
Automat på andra sidan gatan

Ote liikenteenohjaussuunnitelmasta n:o L6014 068
Eerikinkatu
Maksullinen pysäköinti/Automaattien poisto
Diario nro: 2565-2020
7.9.2020 KK/VL
mittakaava: 1:500

Sairashuoneenkatu

L 5367 021

Kaksipuolinen

Automaatti kadun
toisella puolella
Automat på andra
sidan gatan

Puistokatu

Eerikinkatu

Automaatti pysyy
nykyisellä paikallaan

L5842 047

Ote liikenteenohjaussuunnitelmasta n:o L6014 072

Eerikinkatu

Maksullinen pysäköinti/Automaattien poisto

Diario nro: 2565-2020

7.9.2020 KK/VL
mittakaava: 1:500

13038
7.0

Eerikinkatu

24

kulkuvuoritus

V.P.K:n talo

P-ANTTILA

parkkipaikka
KIINNITETTY SEINÄÄN
kaksipuolinen

Eskelinkatu

L6014 068

maks. 1h 9-18 (9-15)

Kansaneläkelaitos

Automaatti kolikkomaksu
ominaisuudella n.60m

Turun Italukio

Ote liikenteenohjaussuunnitelmasta n:o L6853 012


Eskelinkatu

Maksullinen pysäköinti/Automaattien poisto

Diario nro: 2565-2020

7.9.2020 KK/VL
mittakaava: 1:500

Re el Paasion

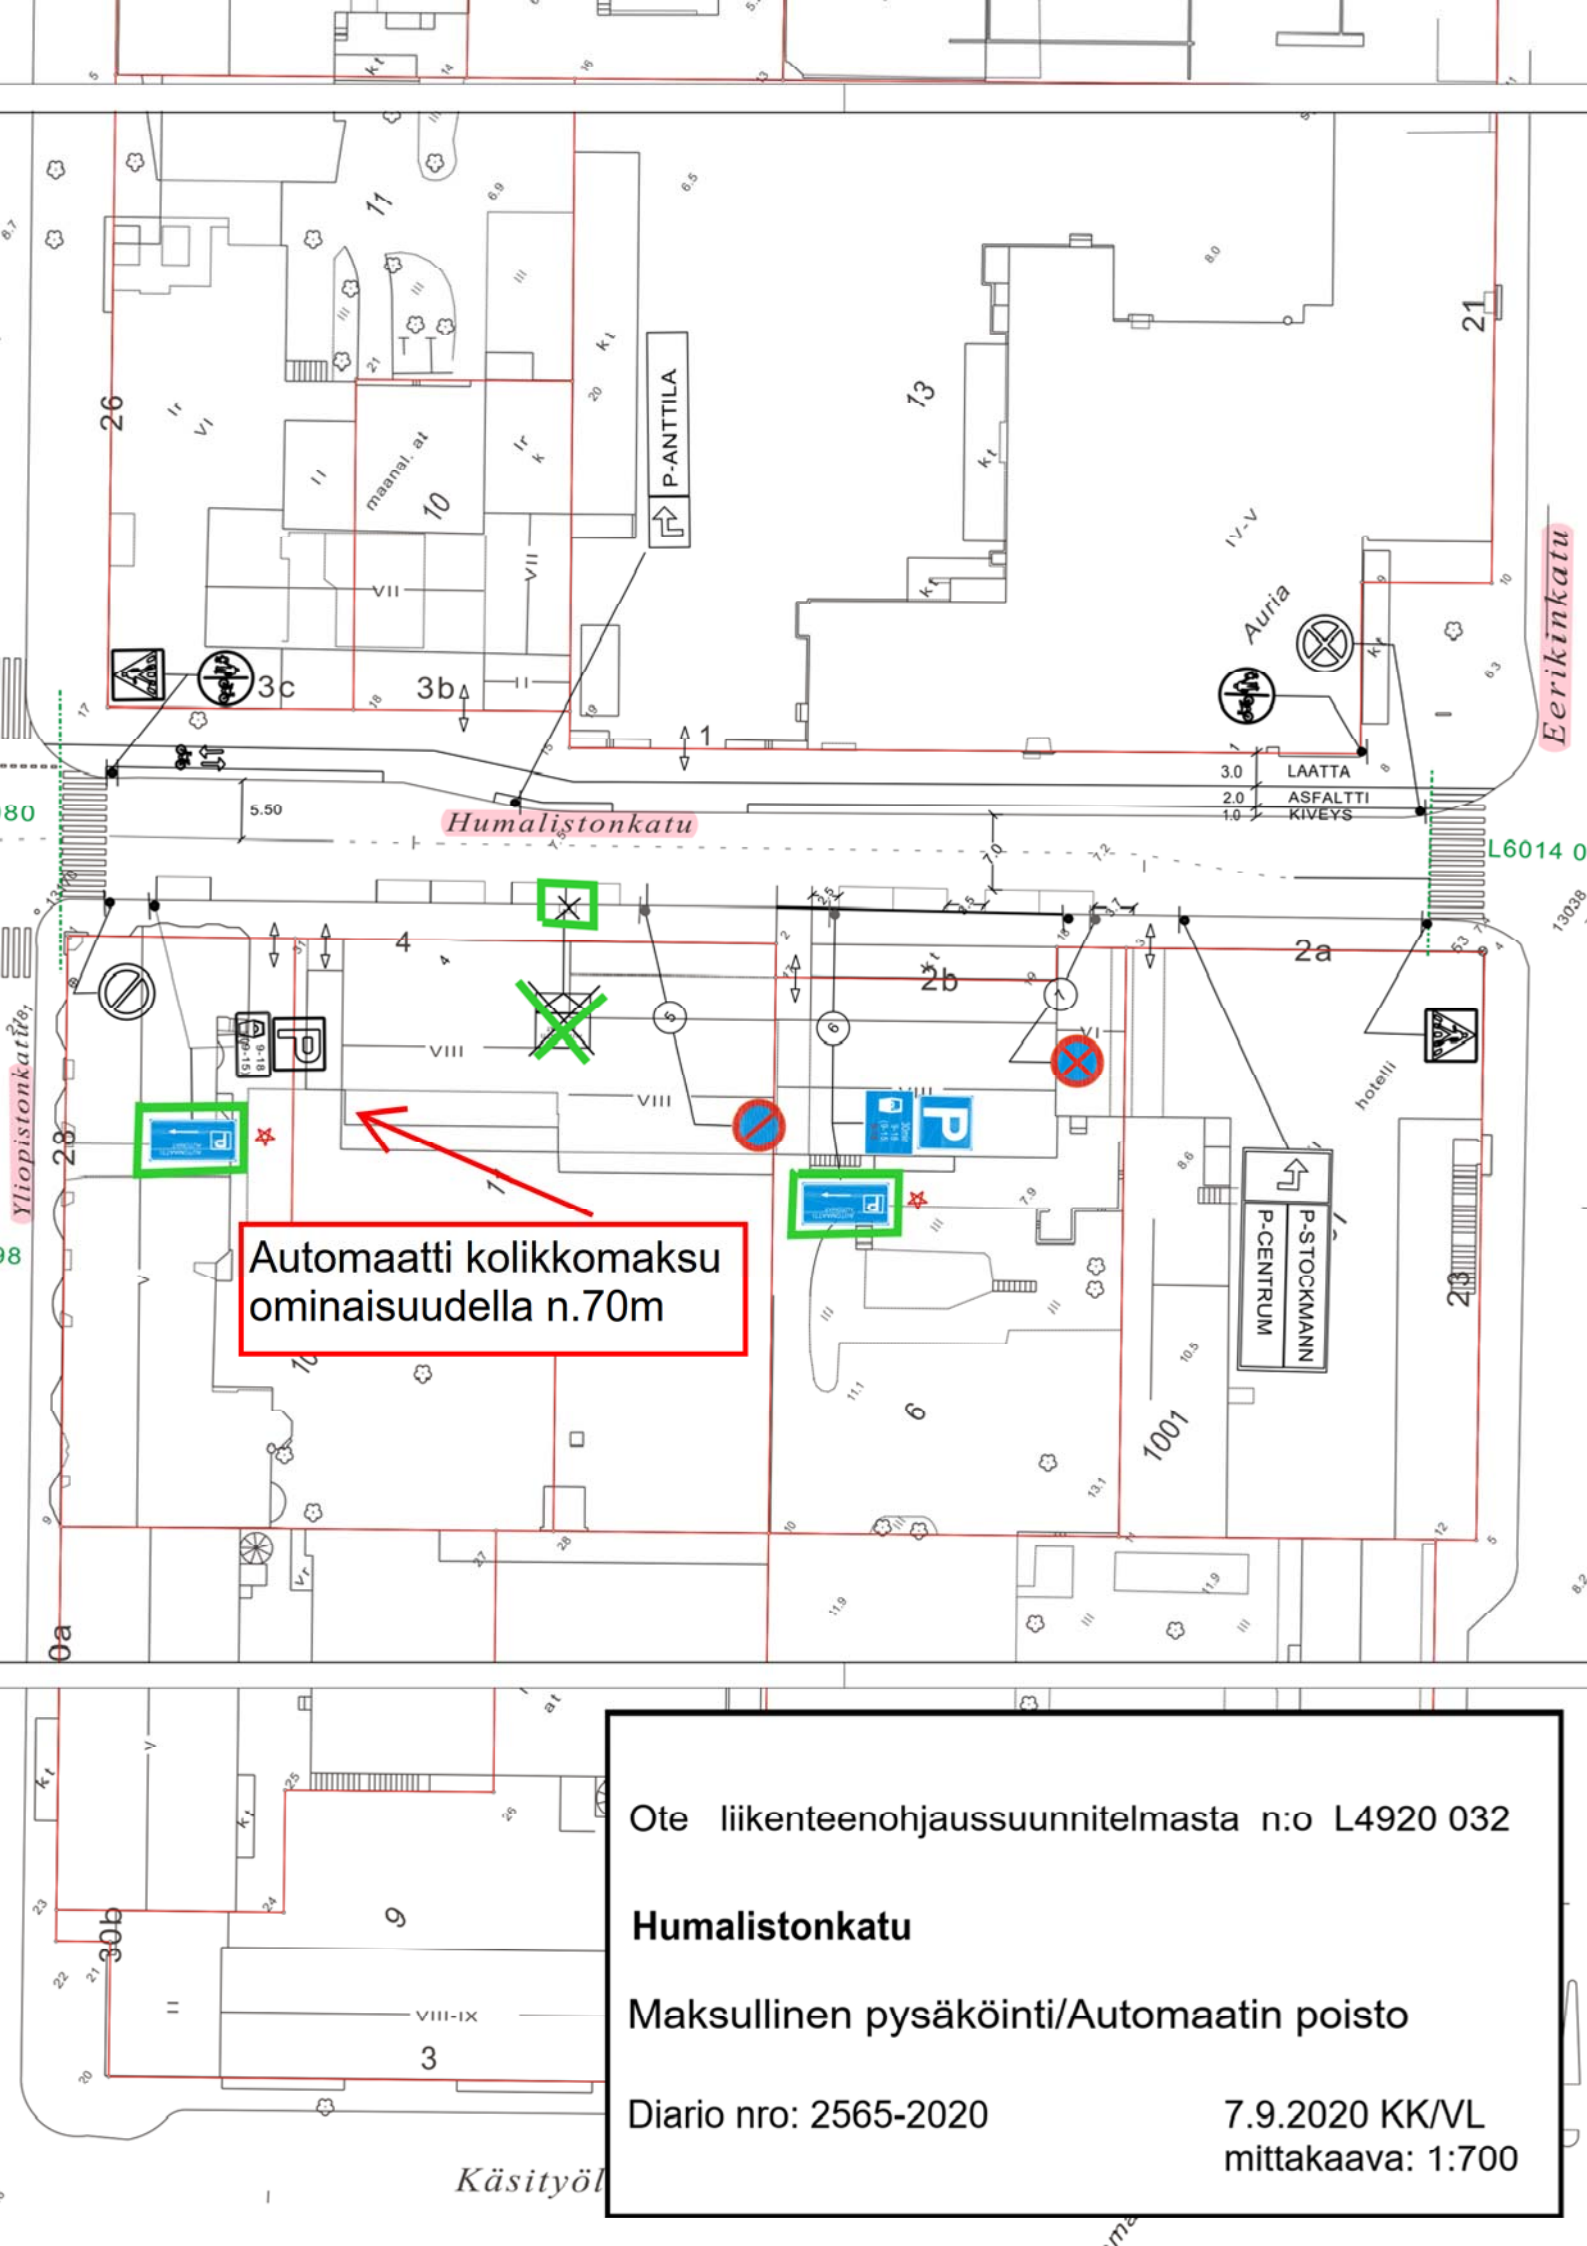

Automaatti kolikkomaksu ominaisuudella n.70m


Ote liikenteenohjaussuunnitelmasta n:o L4920 032

Humalistonkatu

Maksullinen pysäköinti/Automaatin poisto

Diario nro: 2565-2020

7.9.2020 KK/VL
mittakaava: 1:700

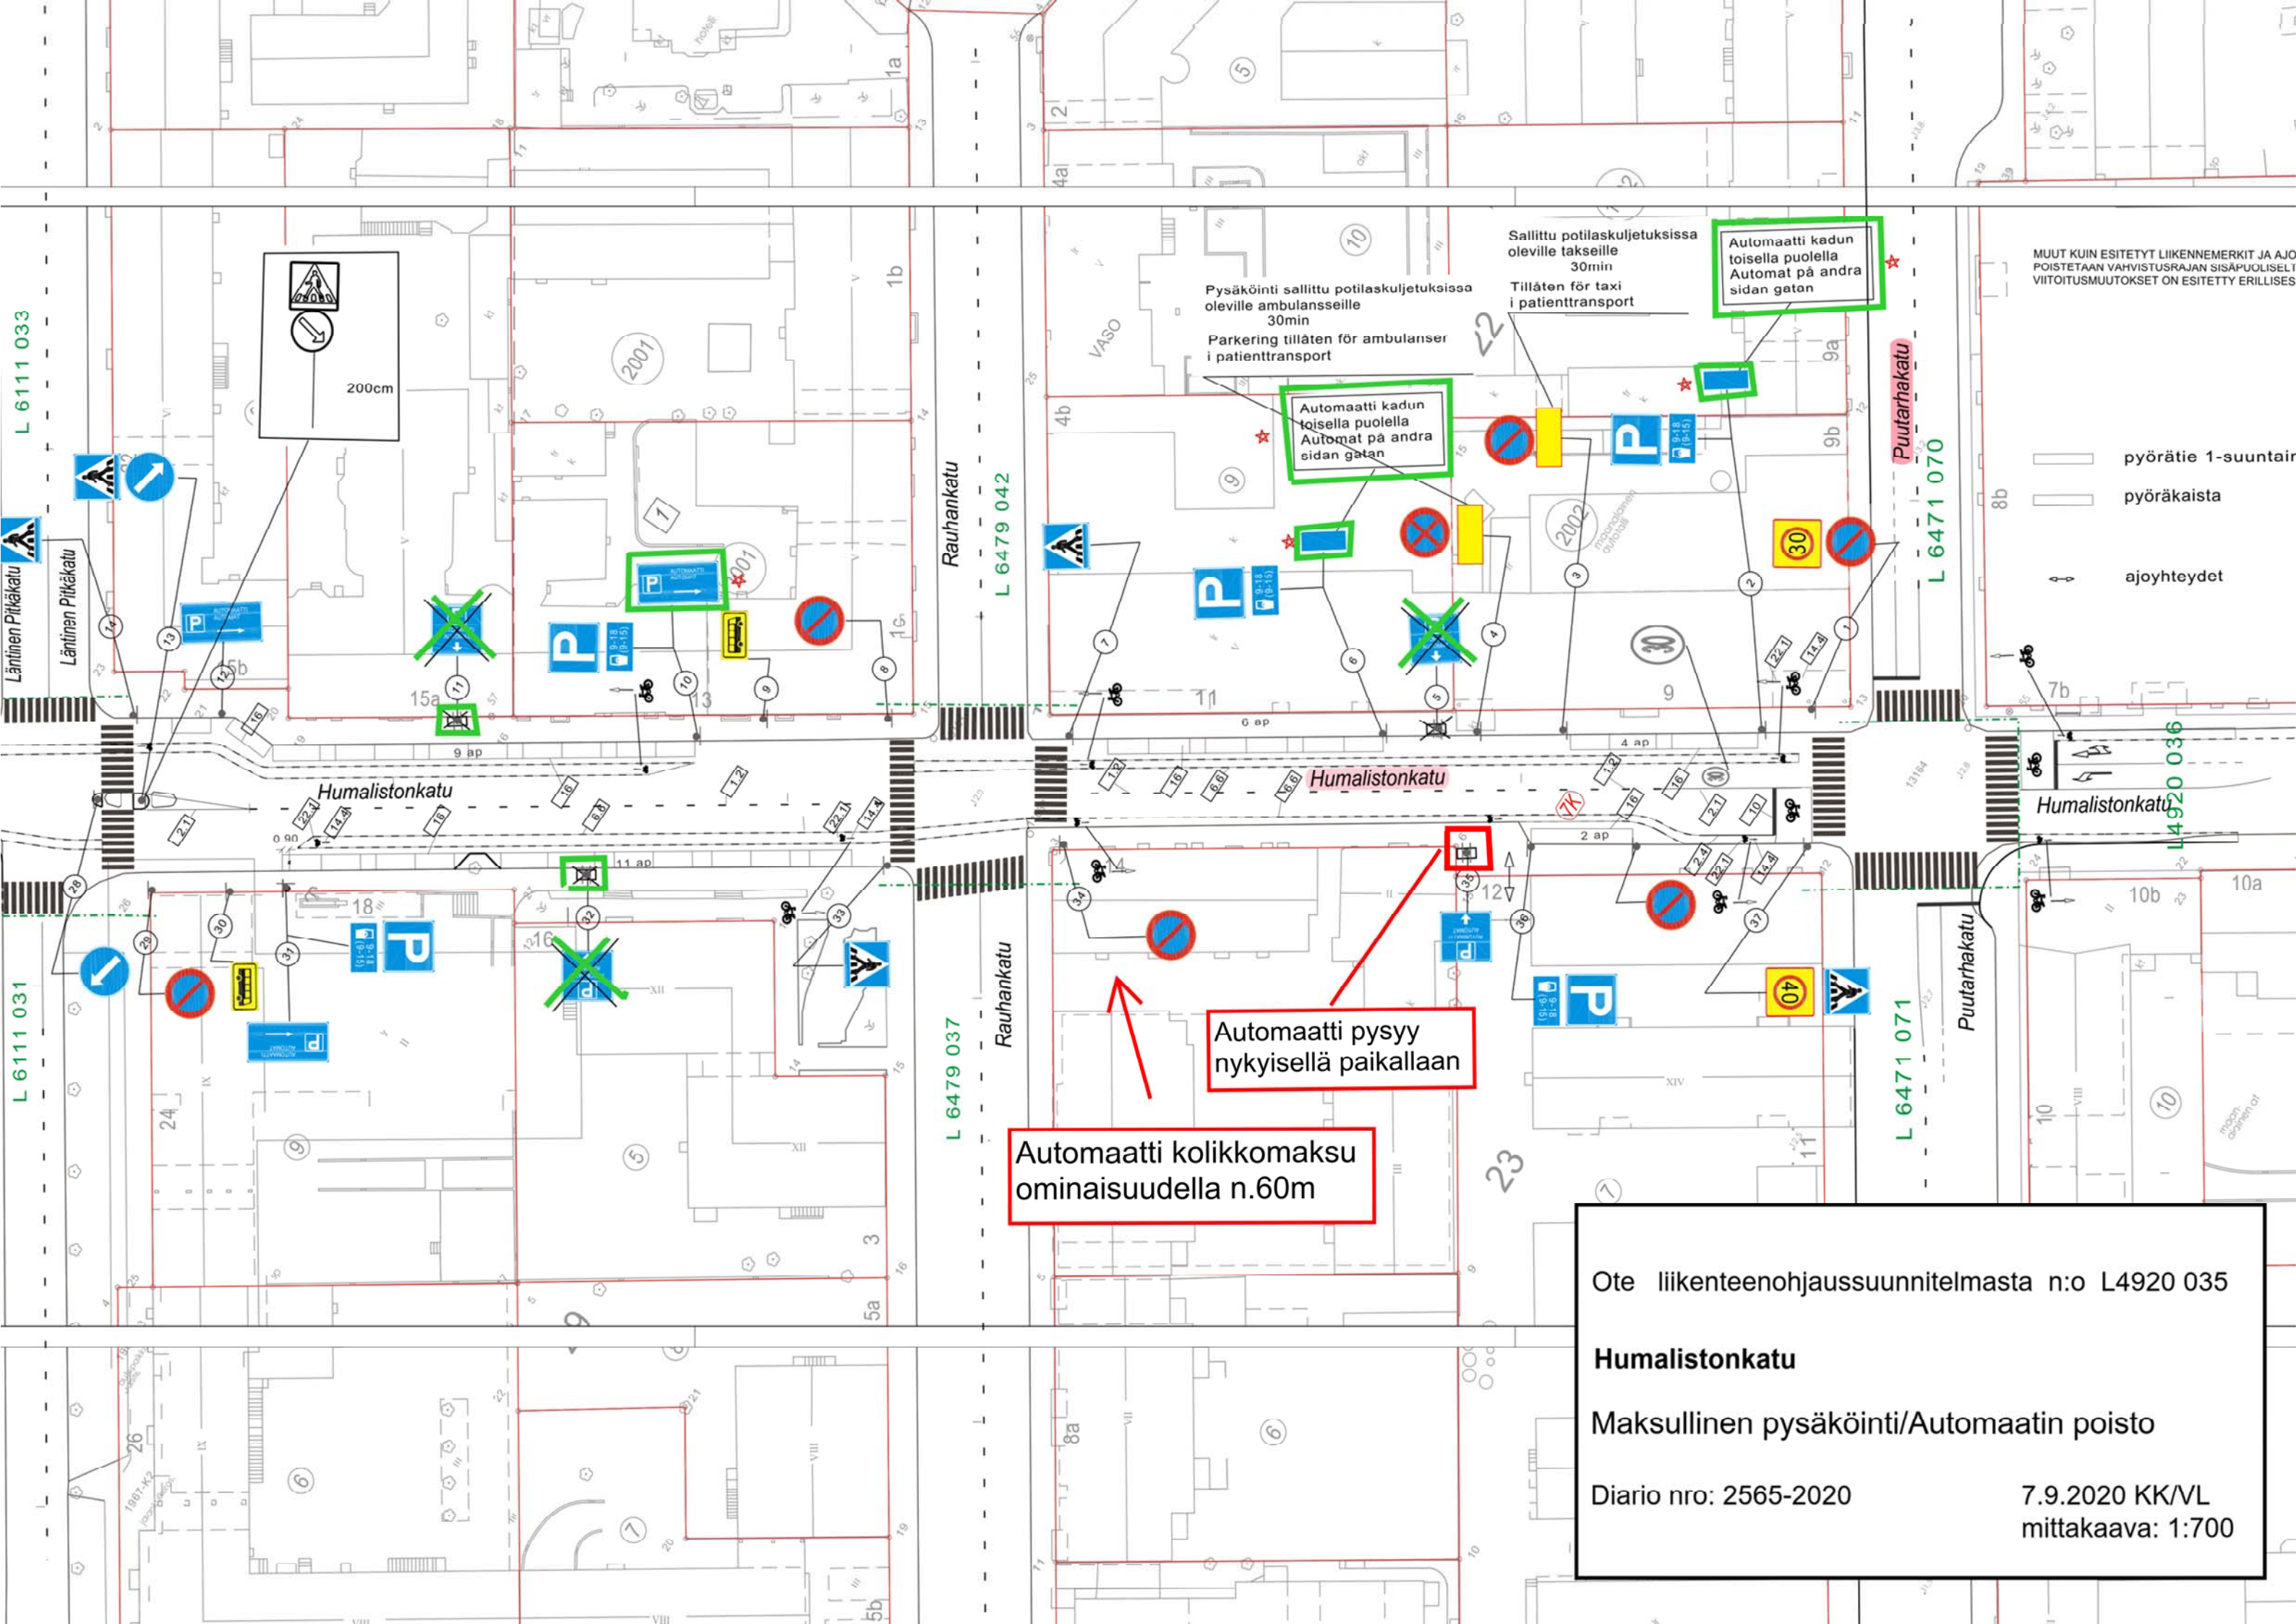

Automaatti kadun toisella puolella
Automat på andra sidan gatan

Automaatti kadun toisella puolella
Automat på andra sidan gatan

Automaatti pysyy nykyisellä paikallaan

Automaatti kolikkomaksu ominaisuudella n.60m

Pysäköinti sallittu potilaskuljetuksissa
oleville ambulansseille
30min
Parkering tillåten för ambulanser
i patienttransport

Sallittu potilaskuljetuksissa
oleville takseille
30min
Tillåten för taxi
i patienttransport

MUUT KUIN ESITETYT LIKENNEMERKIT JA AJO
POISTETAAN VAHVISTUSRAJAN SISÄPUOLELTA
VIITOTUSMUUTOKSET ON ESITETTY ERILLISES

- pyörätie 1-suuntainen
- pyöräkaista
- ajoyhteydet


Ote liikenteenohjaussuunnitelmasta n:o L4920 035

Humalistonkatu

Maksullinen pysäköinti/Automaatin poisto

Diario nro: 2565-2020

7.9.2020 KK/VL
mittakaava: 1:700

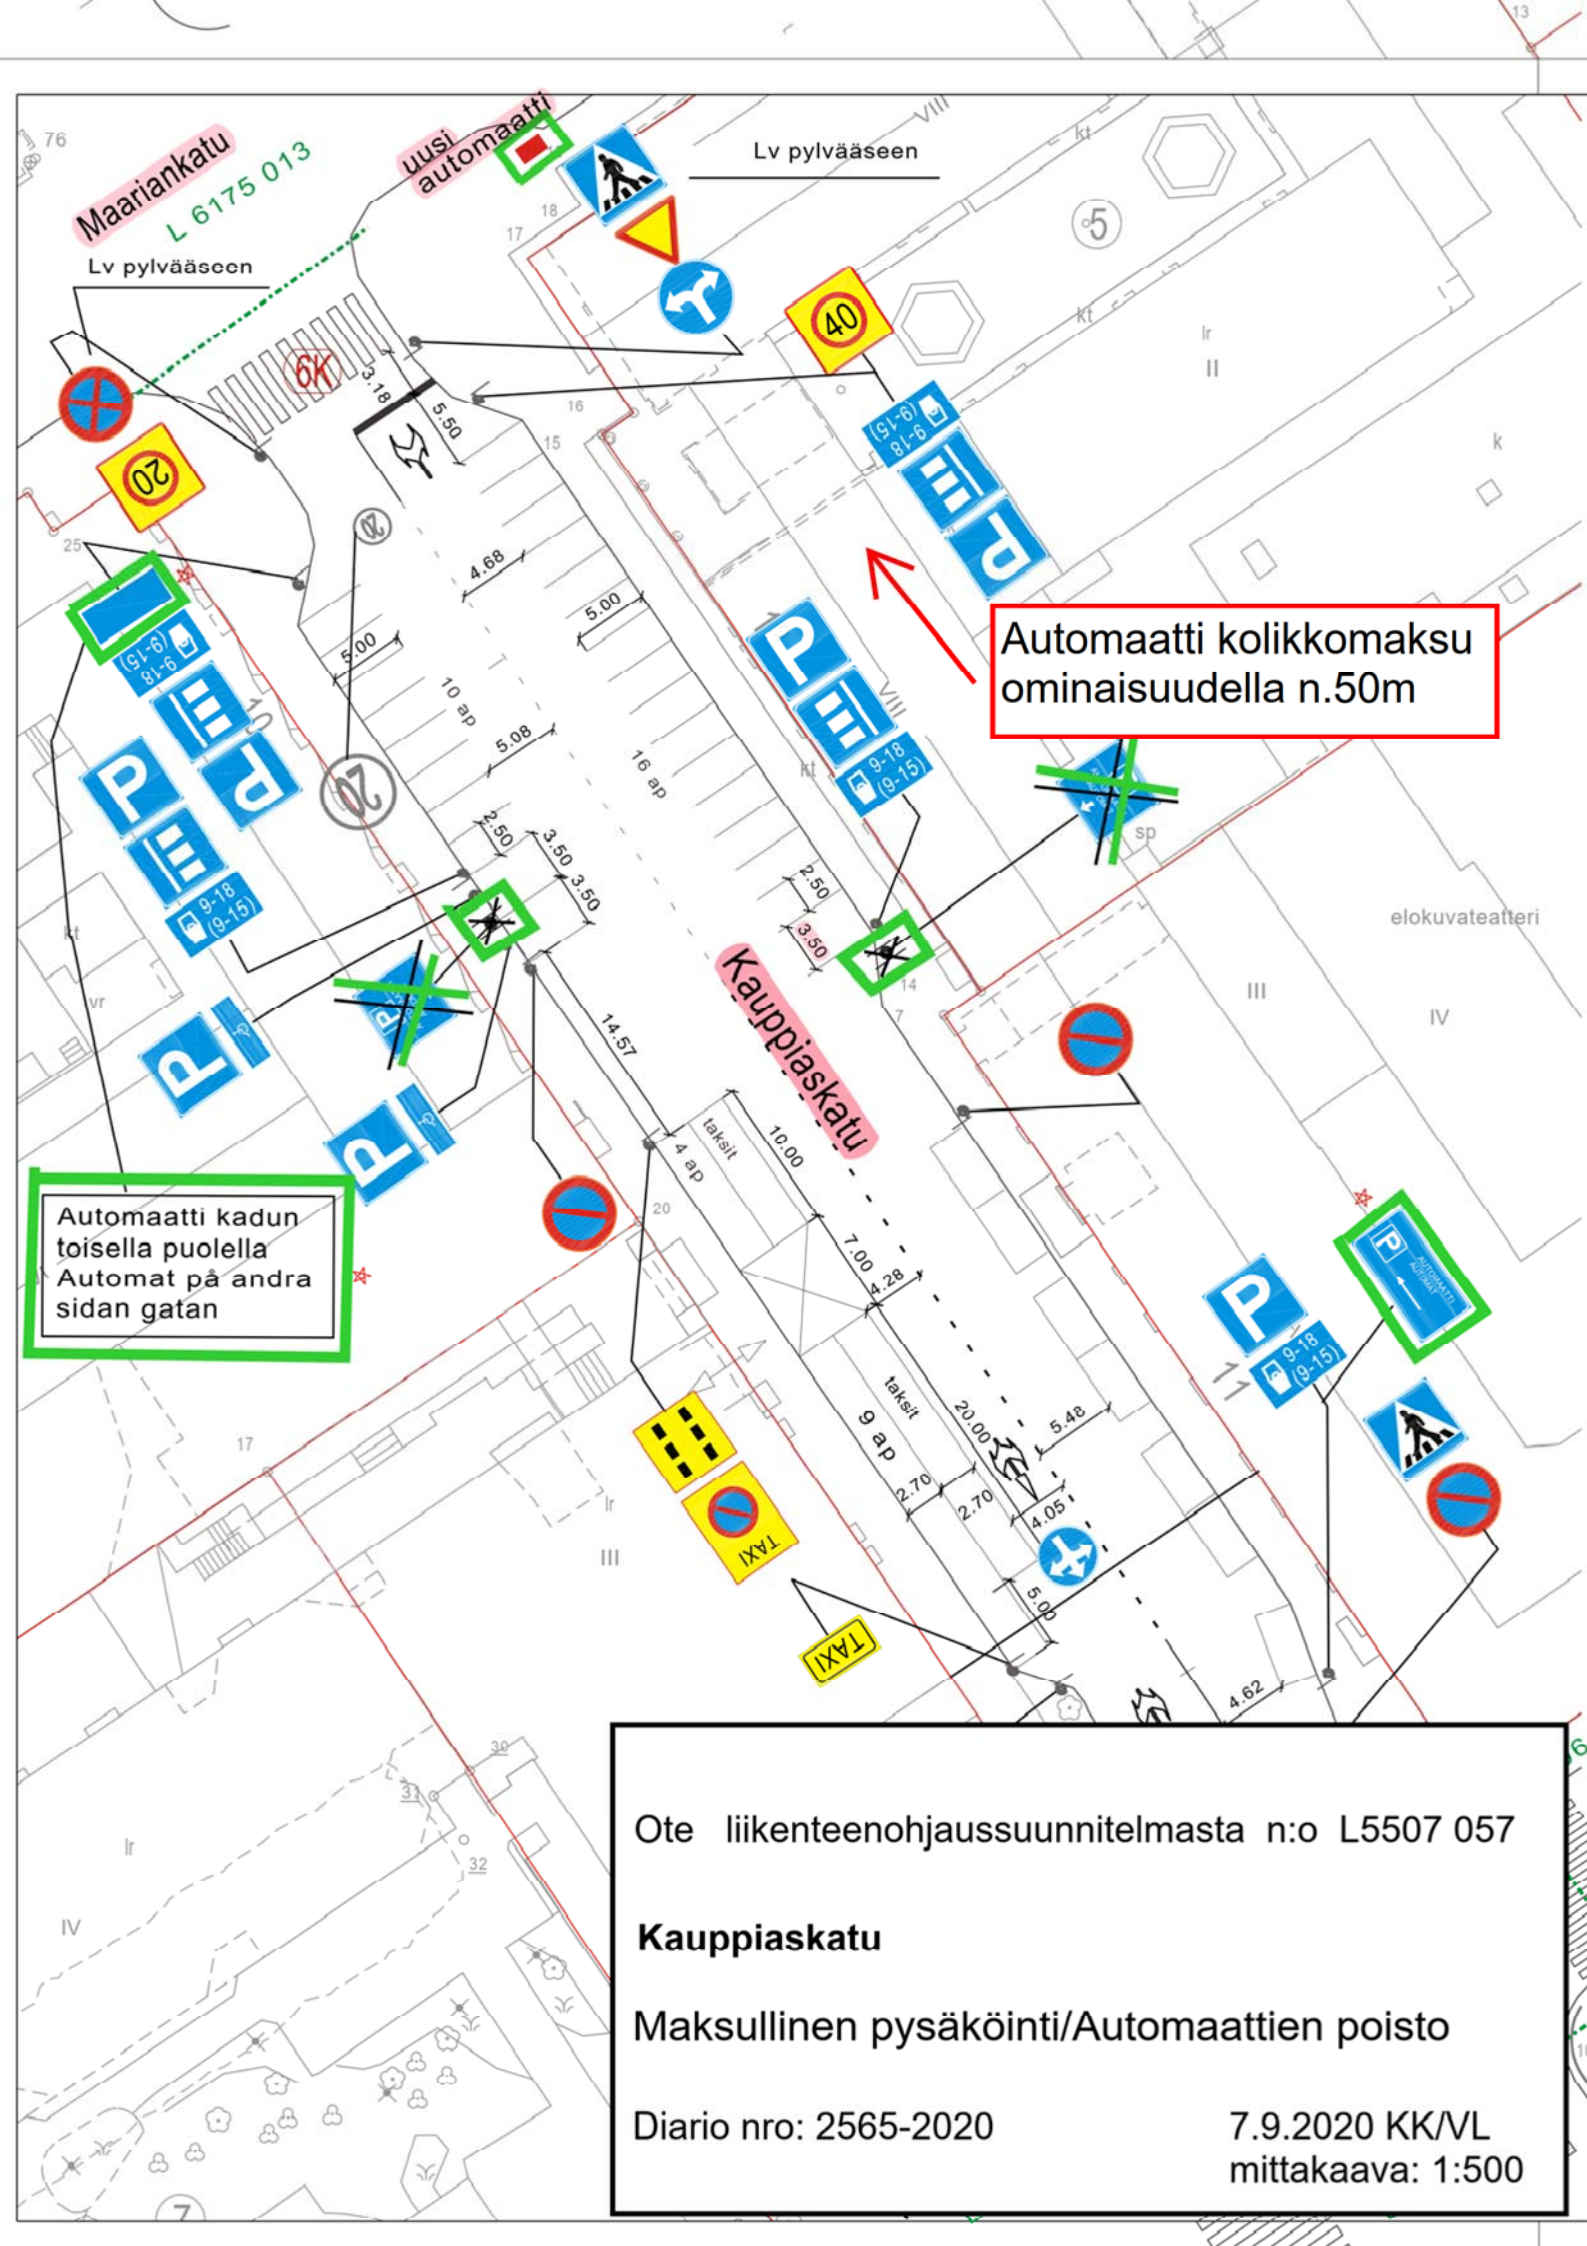

Maariankatu
L 6175 013

Lv pylvääseen

uusi automaatti

Automaatti kolikkomaksu ominaisuudella n.50m

Automaatti kadun toisella puolella
Automat på andra sidan gatan


Ote liikenteenohjaussuunnitelmasta n:o L5507 057

Kauppiaskatu

Maksullinen pysäköinti/Automaattien poisto

Diario nro: 2565-2020

7.9.2020 KK/VL
mittakaava: 1:500

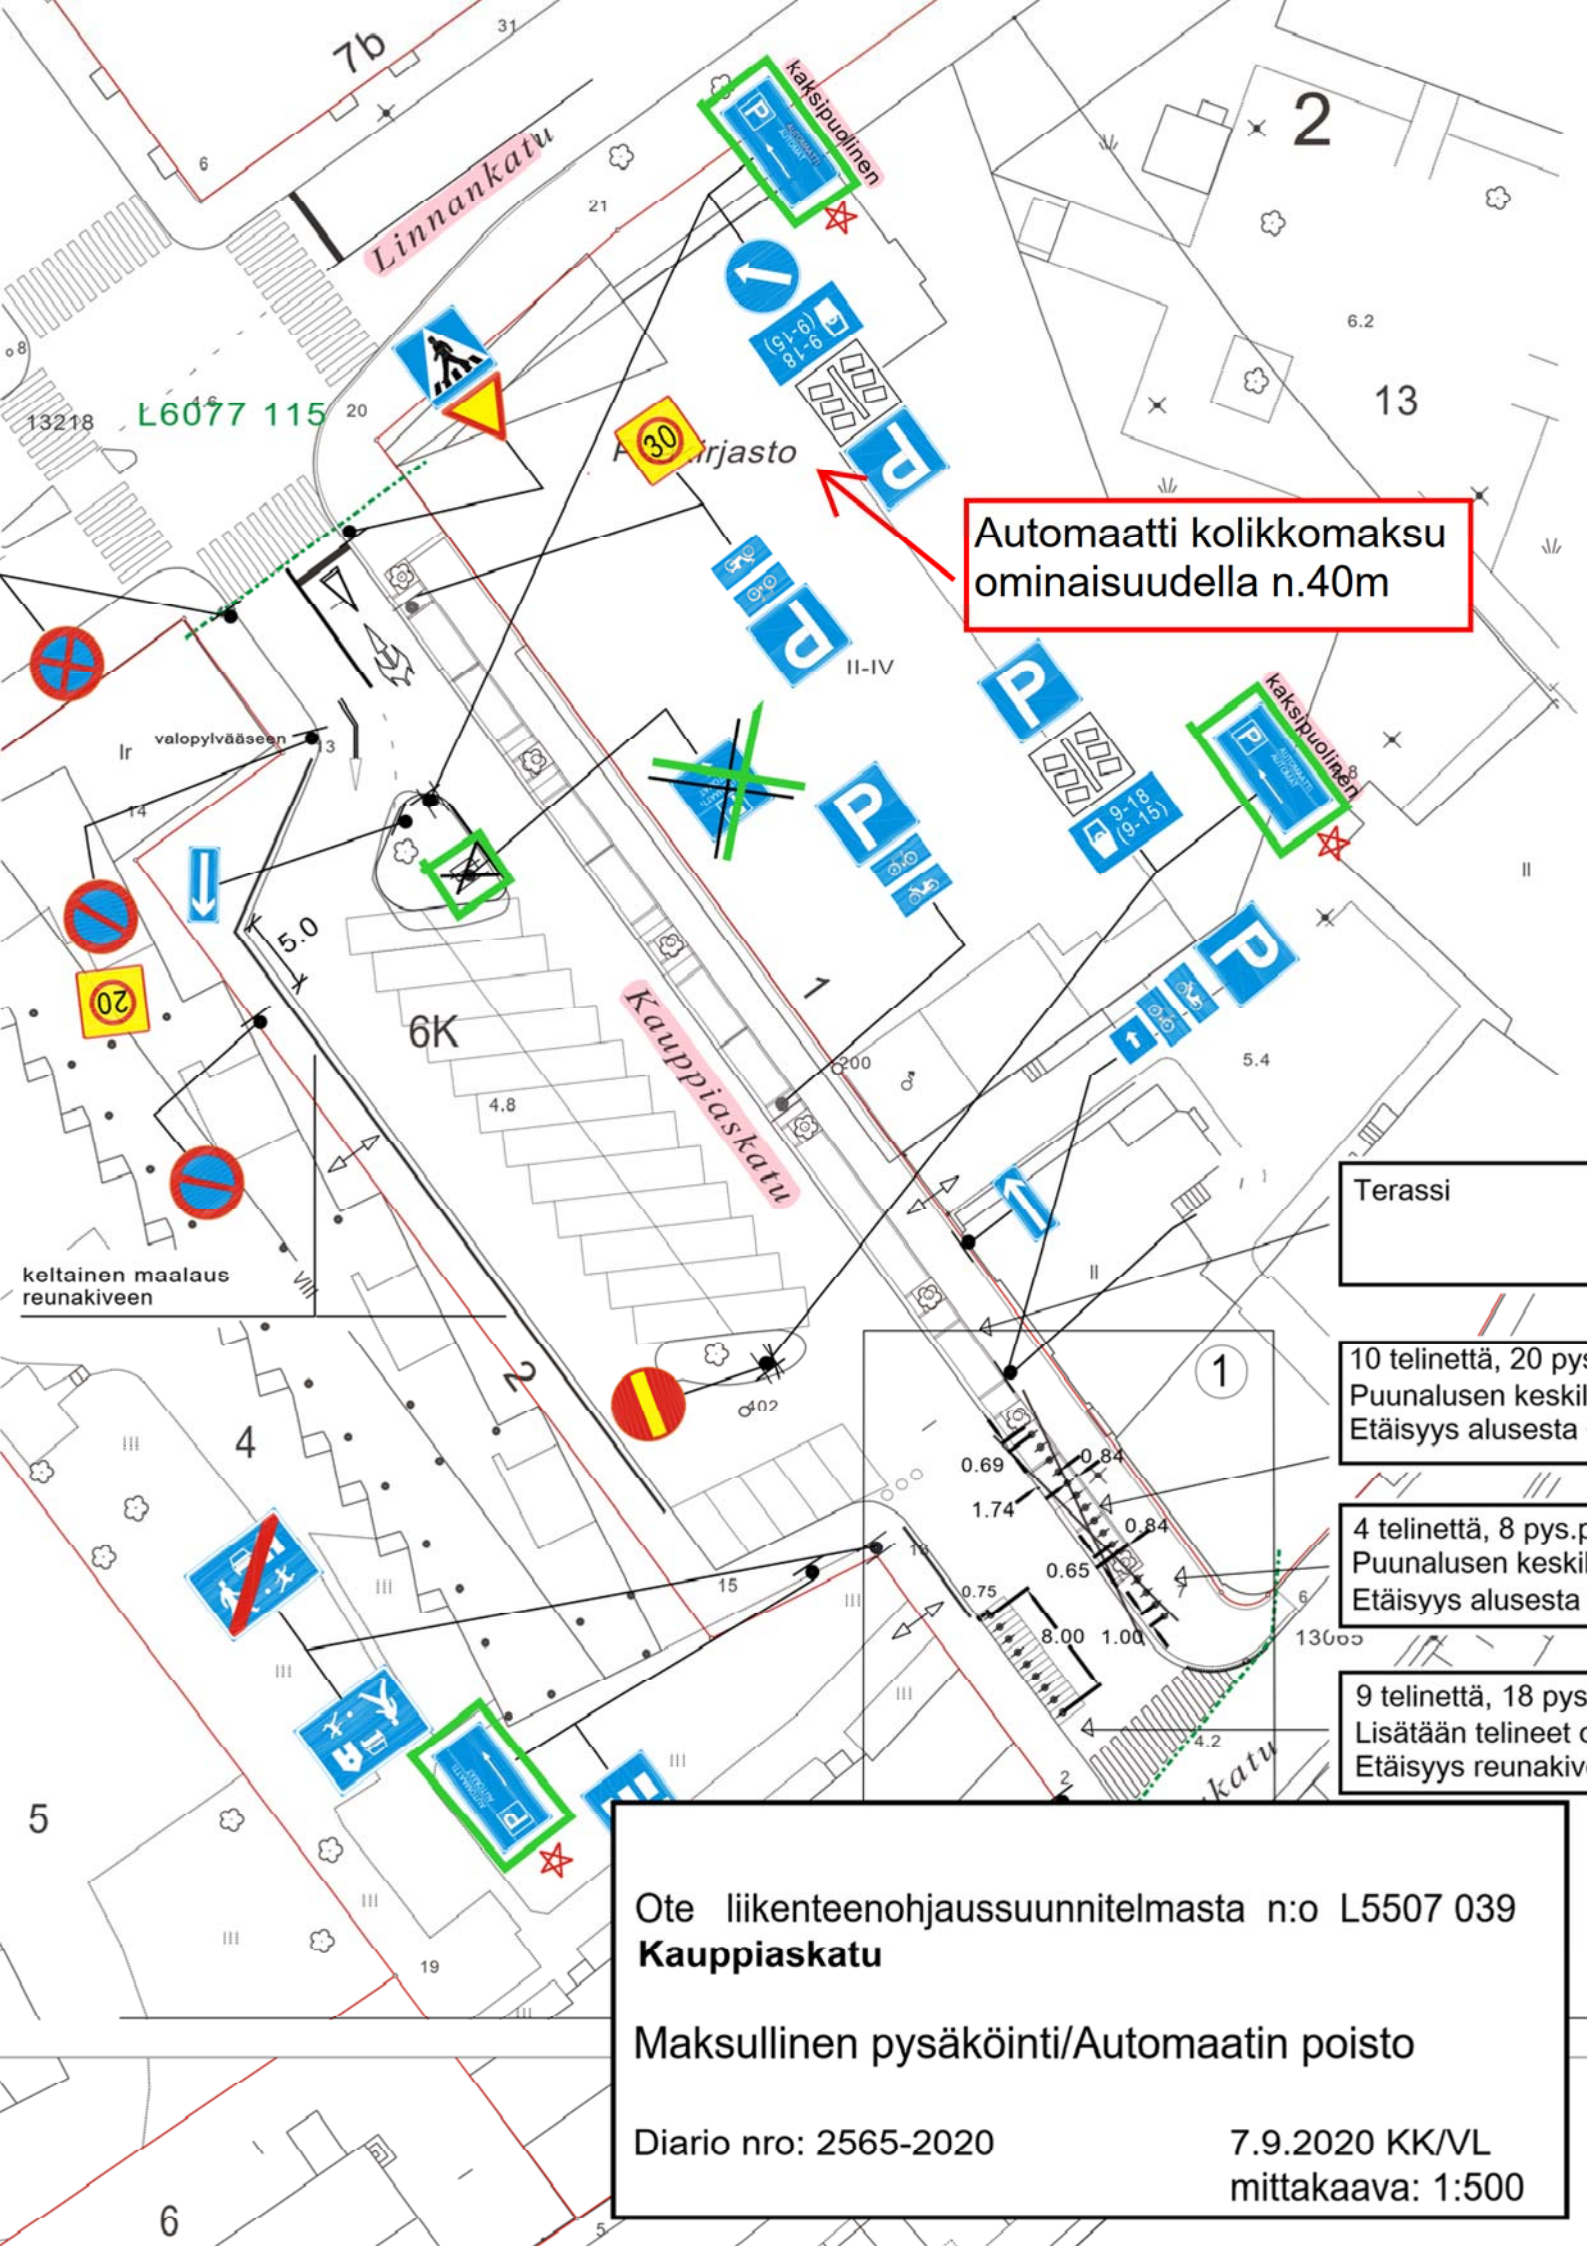

Automaatti kolikkomaksu ominaisuudella n.40m


Terassi

10 telineettä, 20 pys.p
Puunalusen keskil
Etäisyys alueesta

4 telineettä, 8 pys.p
Puunalusen keskil
Etäisyys alueesta

9 telineettä, 18 pys.p
Lisätään telineet c
Etäisyys reunakiv

Ote liikenteenohjaussuunnitelmasta n:o L5507 039
Kauppiaskatu
 Maksullinen pysäköinti/Automaatin poisto
 Diario nro: 2565-2020
 7.9.2020 KK/VL
 mittakaava: 1:500

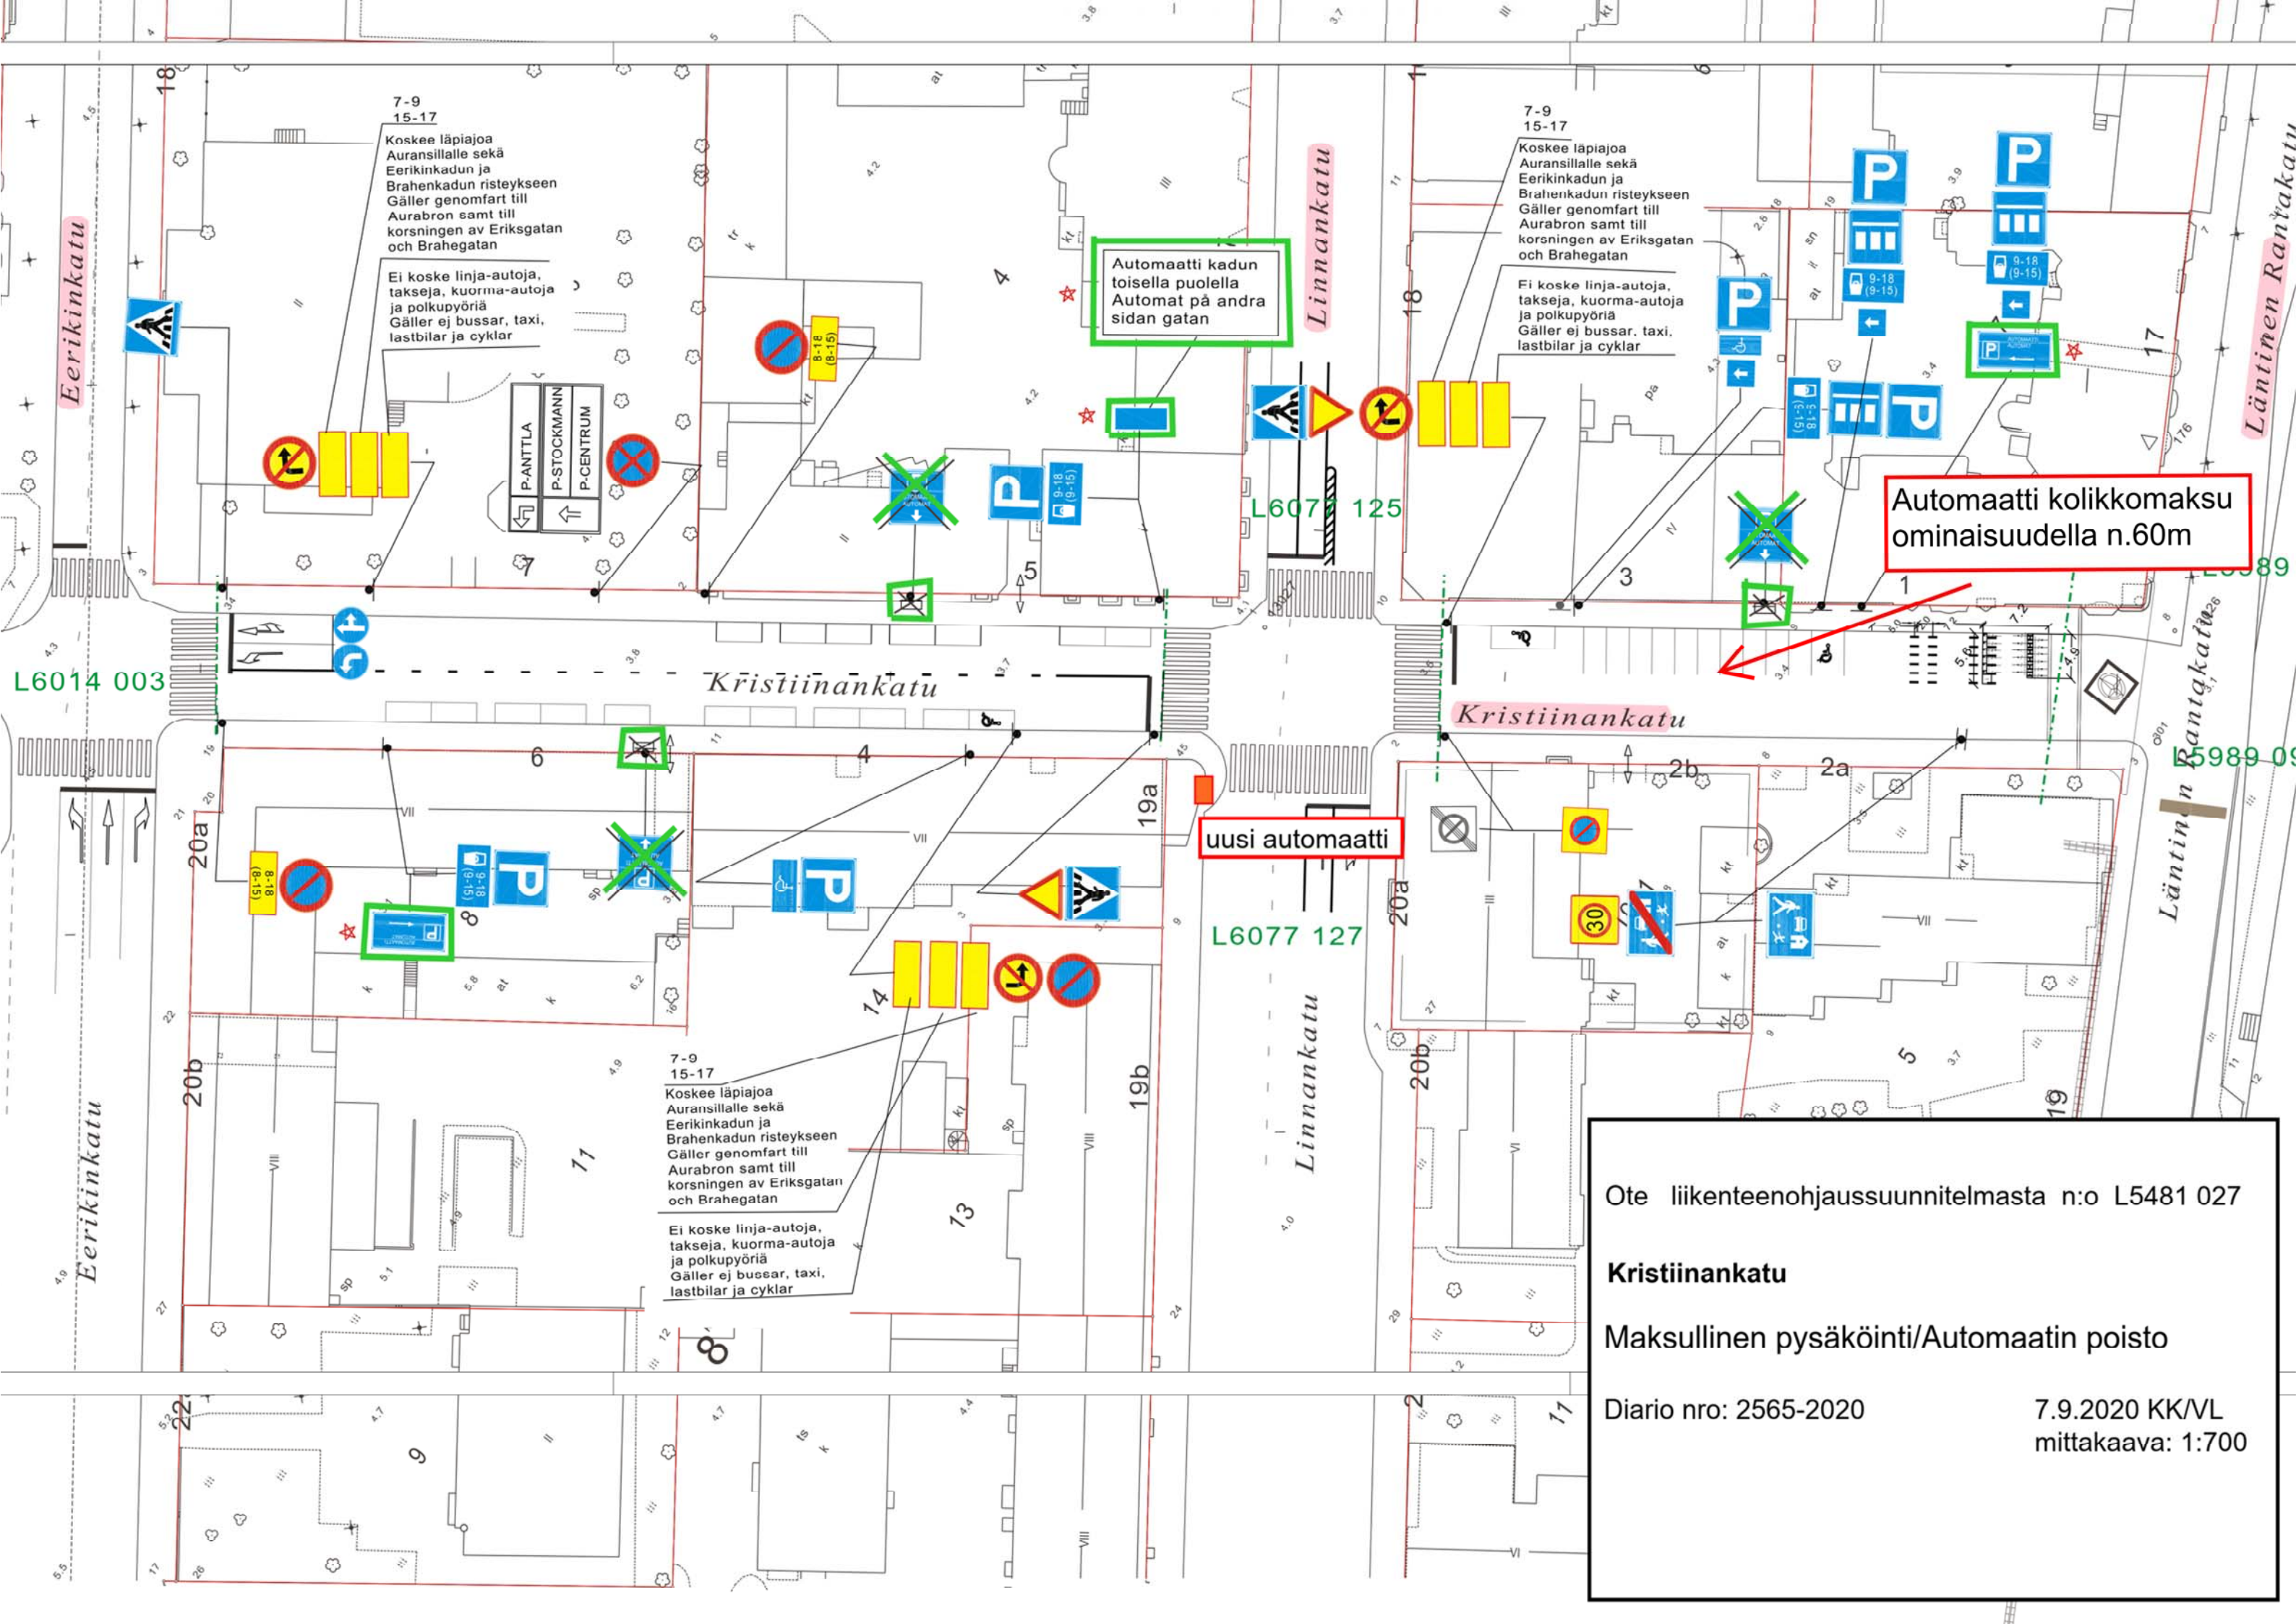

Automaatti kadun toisella puolella
Automat på andra sidan gatan

Automaatti kolikkomaksu ominaisuudella n.60m


uusi automaatti

7-9
15-17
Koskee läpiajoa Auransillalle sekä Eerikinkadun ja Brahenkadun risteykseen
Gäller genomfart till Aurabron samt till korsningen av Eriksgatan och Brahegatan
Ei koske linja-autoja, takseja, kuorma-autoja ja polkupyöriä
Gäller ej bussar, taxi, lastbilar ja cyklar

7-9
15-17
Koskee läpiajoa Auransillalle sekä Eerikinkadun ja Brahenkadun risteykseen
Gäller genomfart till Aurabron samt till korsningen av Eriksgatan och Brahegatan
Ei koske linja-autoja, takseja, kuorma-autoja ja polkupyöriä
Gäller ej bussar, taxi, lastbilar ja cyklar

7-9
15-17
Koskee läpiajoa Auransillalle sekä Eerikinkadun ja Brahenkadun risteykseen
Gäller genomfart till Aurabron samt till korsningen av Eriksgatan och Brahegatan
Ei koske linja-autoja, takseja, kuorma-autoja ja polkupyöriä
Gäller ej busear, taxi, lastbilar ja cyklar

Ote liikenteenohjaussuunnitelmasta n:o L5481 027
Kristiinankatu
Maksullinen pysäköinti/Automaatin poisto
Diario nro: 2565-2020
7.9.2020 KK/VL
mittakaava: 1:700

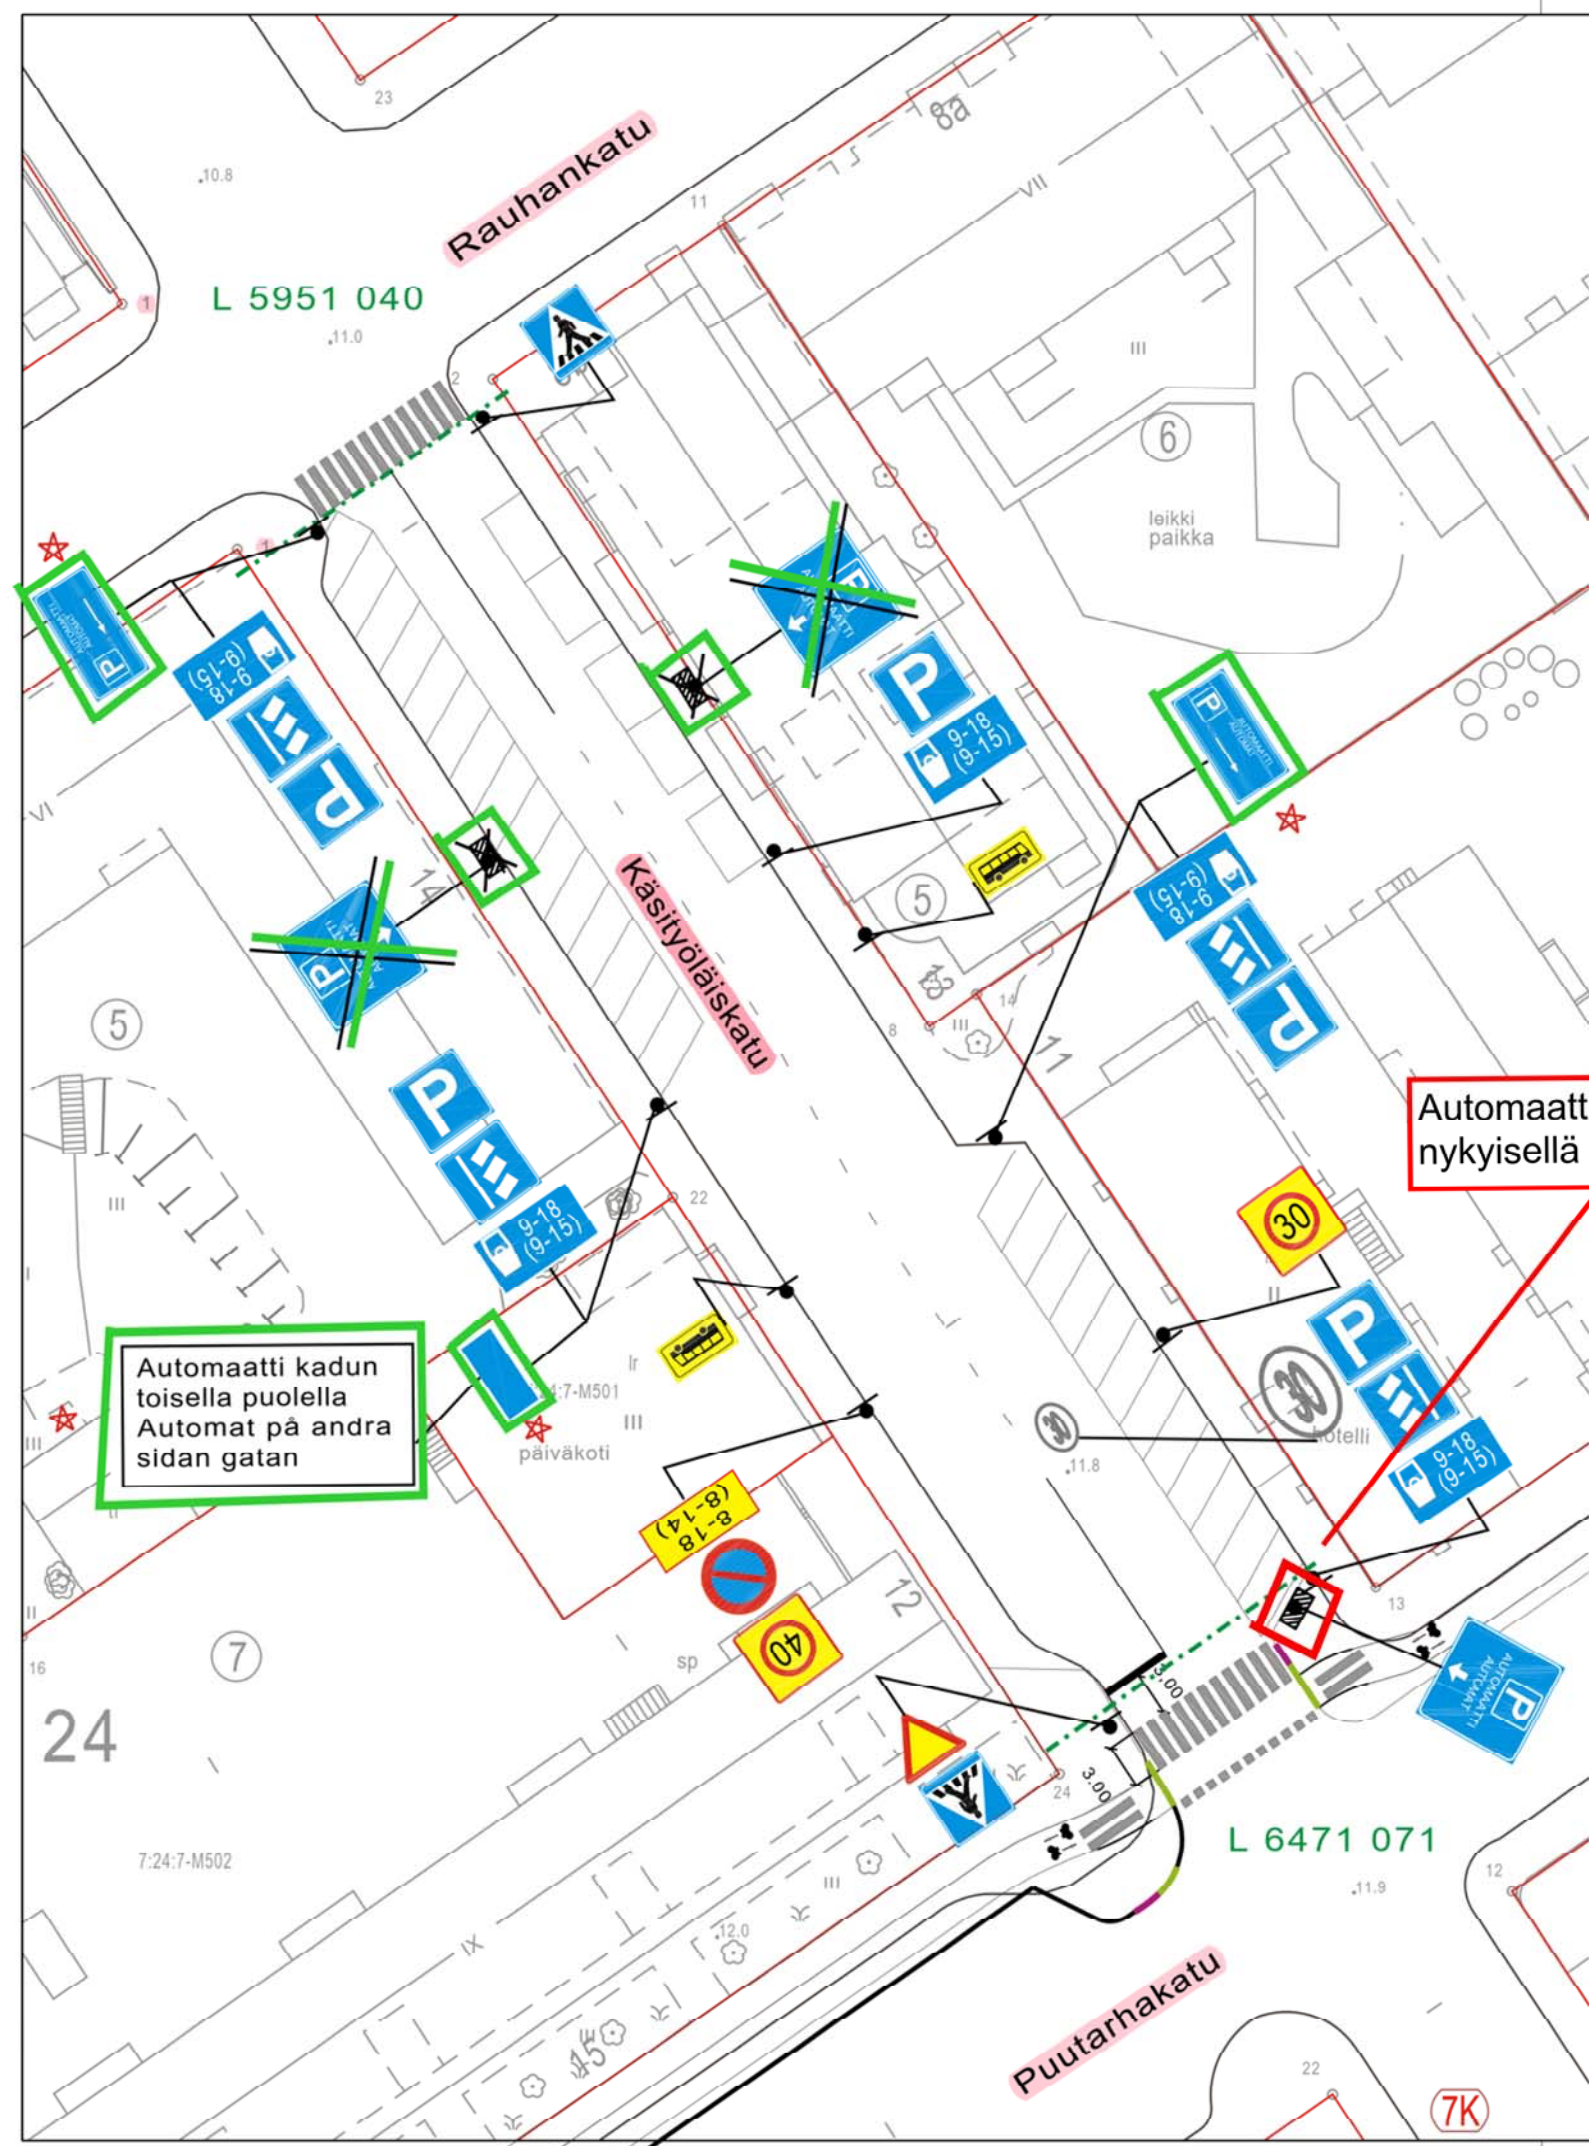

L 5951 040

Automaatti pysyy nykyisellä paikallaan

Automaatti kadun toisella puolella
Automat på andra sidan gatan

HYVÄKSYNYT: Kylk. 18.9.2018 § 368
VIRAN PUOLESTA: Pia Bergström


KAUPUNGINOSA: 007
ASEMAKAAVA VAIIVISTETTU:
KATULUOKKA:

KORVAA PIIRUSTUKSEN: L 24/2000
KORVAA OSITTAIN PIIRUSTUKSEN:

KORVATTU PIIRUSTUKSELLA:
KORVATTU OSITTAIN PIIRUSTUKSELLA:

Maksullisuus(automaattien poisto)	7.9.2020	VL	KK	2565-2020	Suunn.pää123.9.20 §85
Nopeusrajoitusmuutos	27.5.2020	VL	LPI	5638-2020	
MUUTOS TAI TÄYDENNYS	PÄIVÄYS	PIIRTÄJÄ	SUUNNIT.	D:o nro	

TURUN KAUPUNKI KAUPUNKIYMPÄRISTÖTOIMIALA LIIKENNESUUNNITTELUYKSIKÖ			PUOLALANKATU 5, PL355 20101 TURKU puh. 02-330 000 faxi. 02-2624 912		
KOHDE KÄSITYÖLÄISKATU väli: Rauhankatu-Puutarhakatu			SISÄLTÖ LIIKENNESUUNNITELMA		
SUUNNITTELIJA	SUUNNITTELUAVUSTAJA	TARKASTANUT	GEOTEKN.TARKAST.	MITTAKAAVA	D:o nro
LPI	TO			1:500	
PÄIVÄYS	HYVÄKSYJÄ		PIIRUSTUSNUMERO		
5.3.2018	Matti Salonen		L 5951 041		

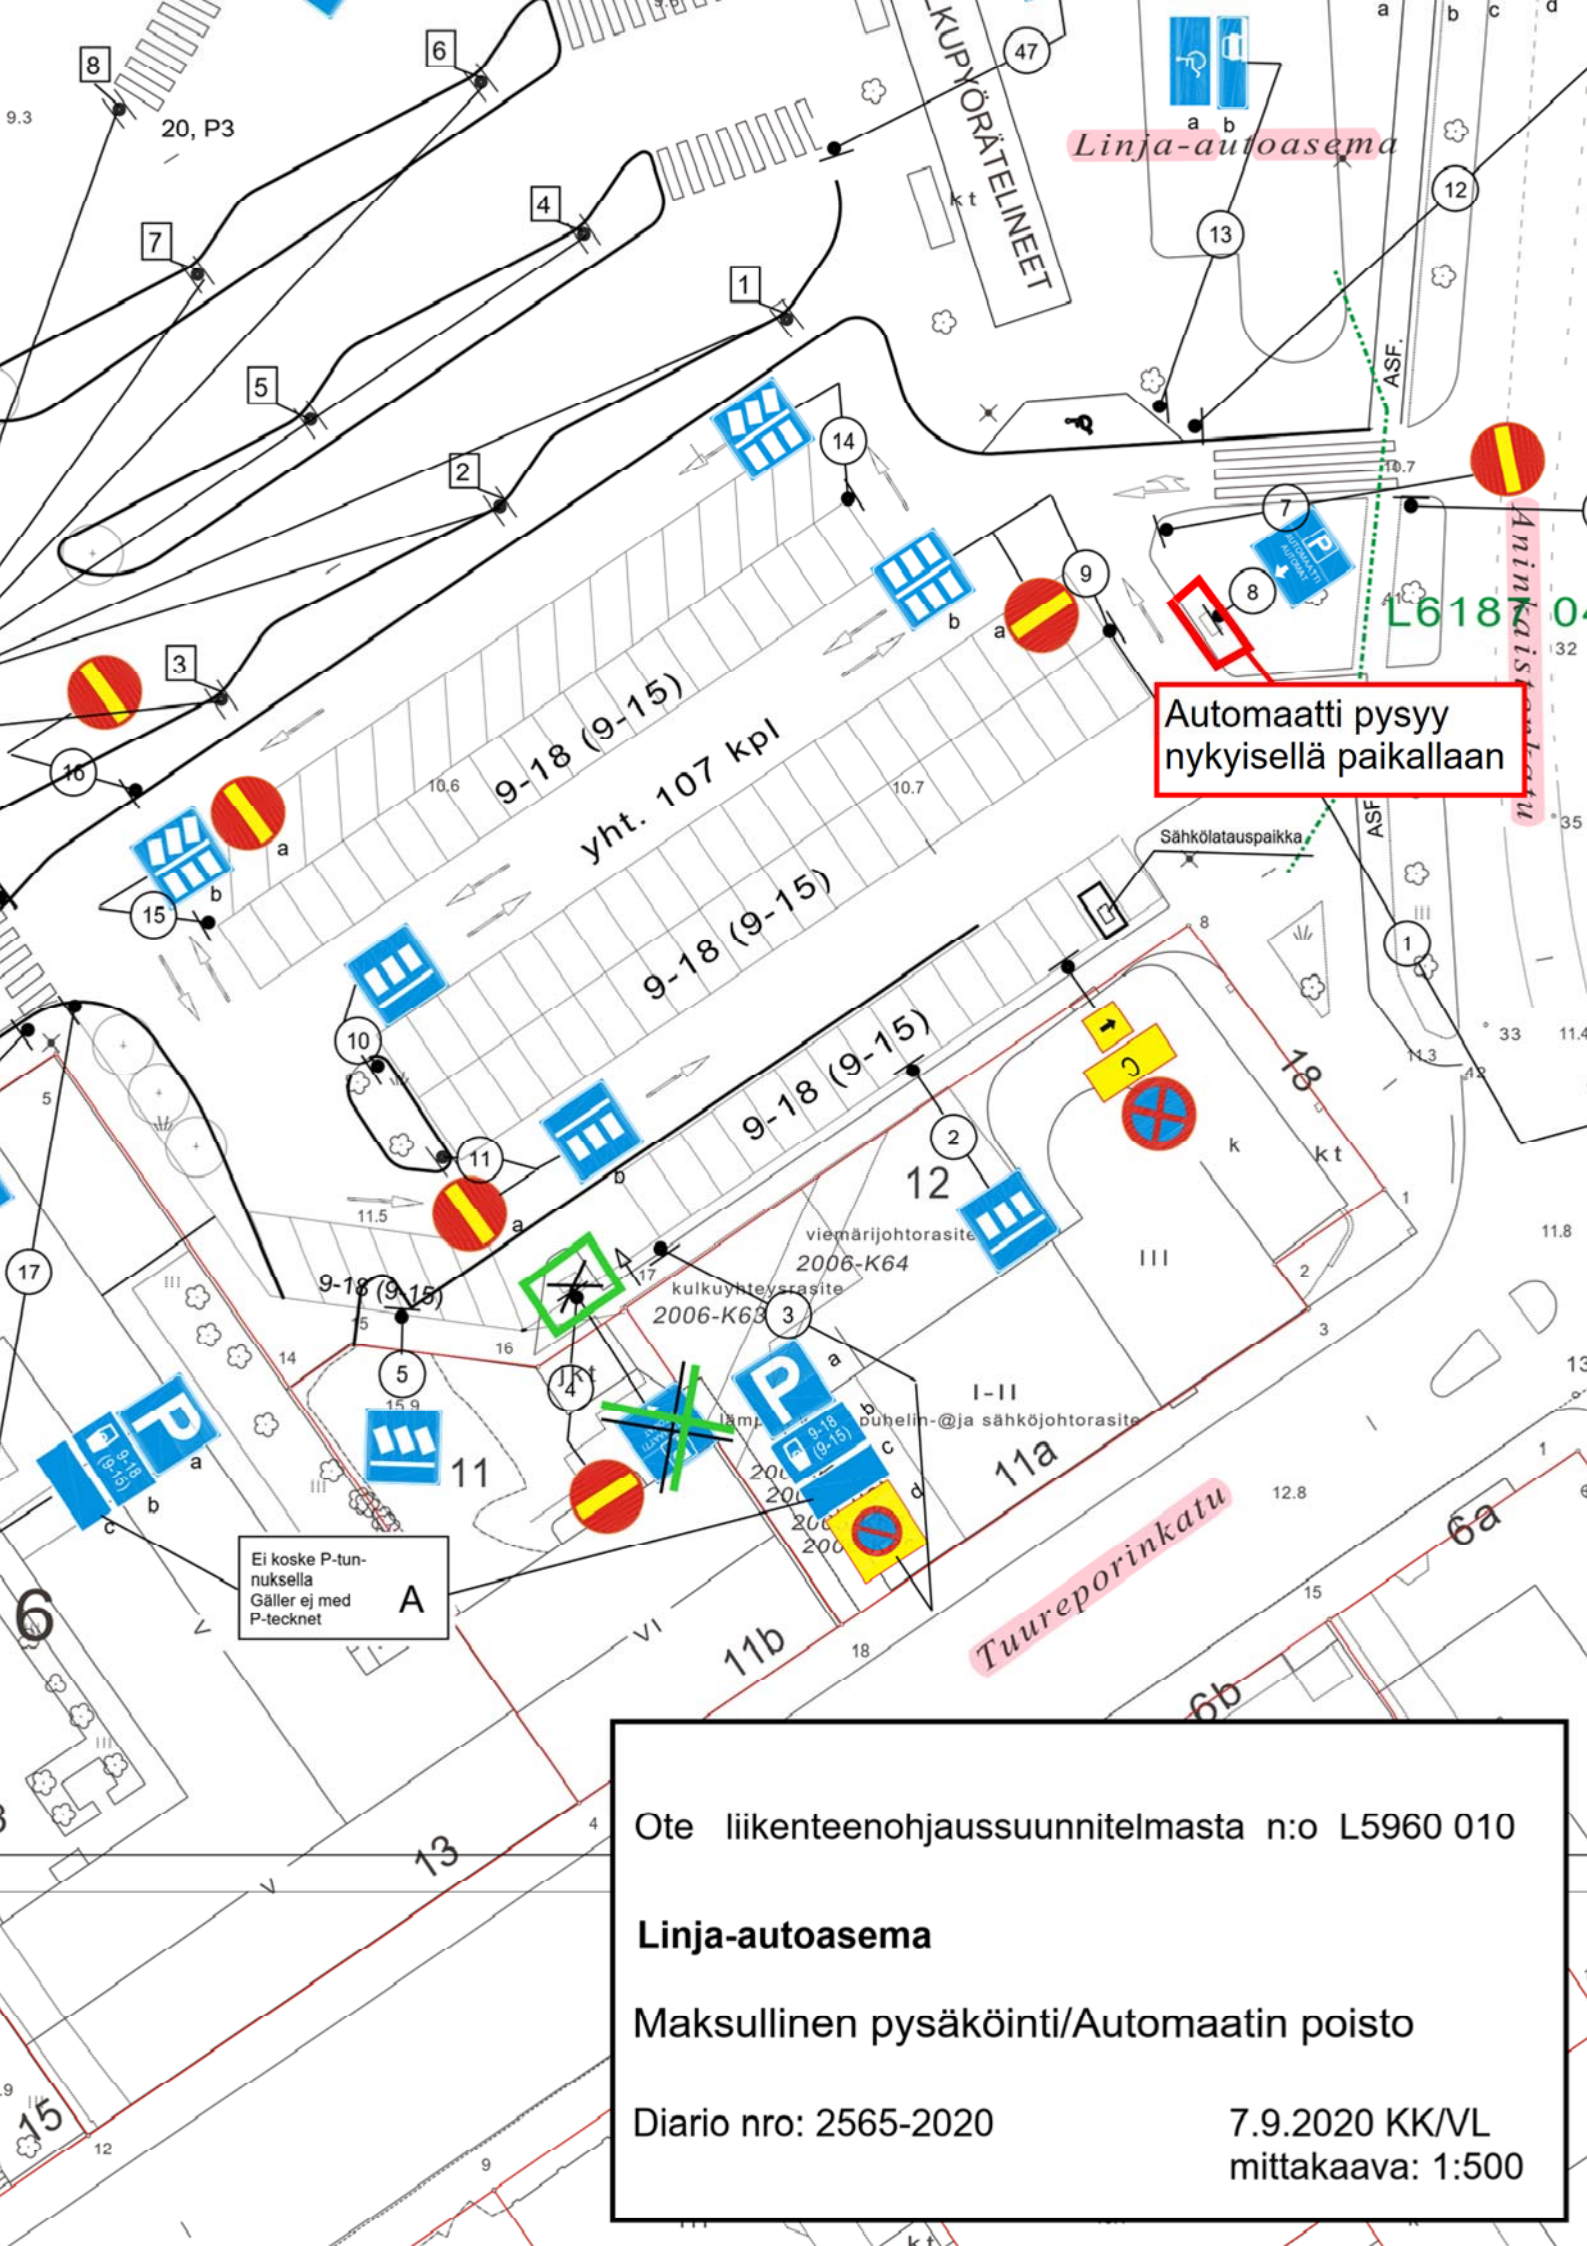

Linja-autoasema

Automaatti pysyy nykyisellä paikallaan

Ei koske P-tunnuksella
Gäller ej med P-tecknet


Ote liikenteenohjaussuunnitelmasta n:o L5960 010

Linja-autoasema

Maksullinen pysäköinti/Automaatin poisto



Diario nro: 2565-2020

7.9.2020 KK/VL
mittakaava: 1:500

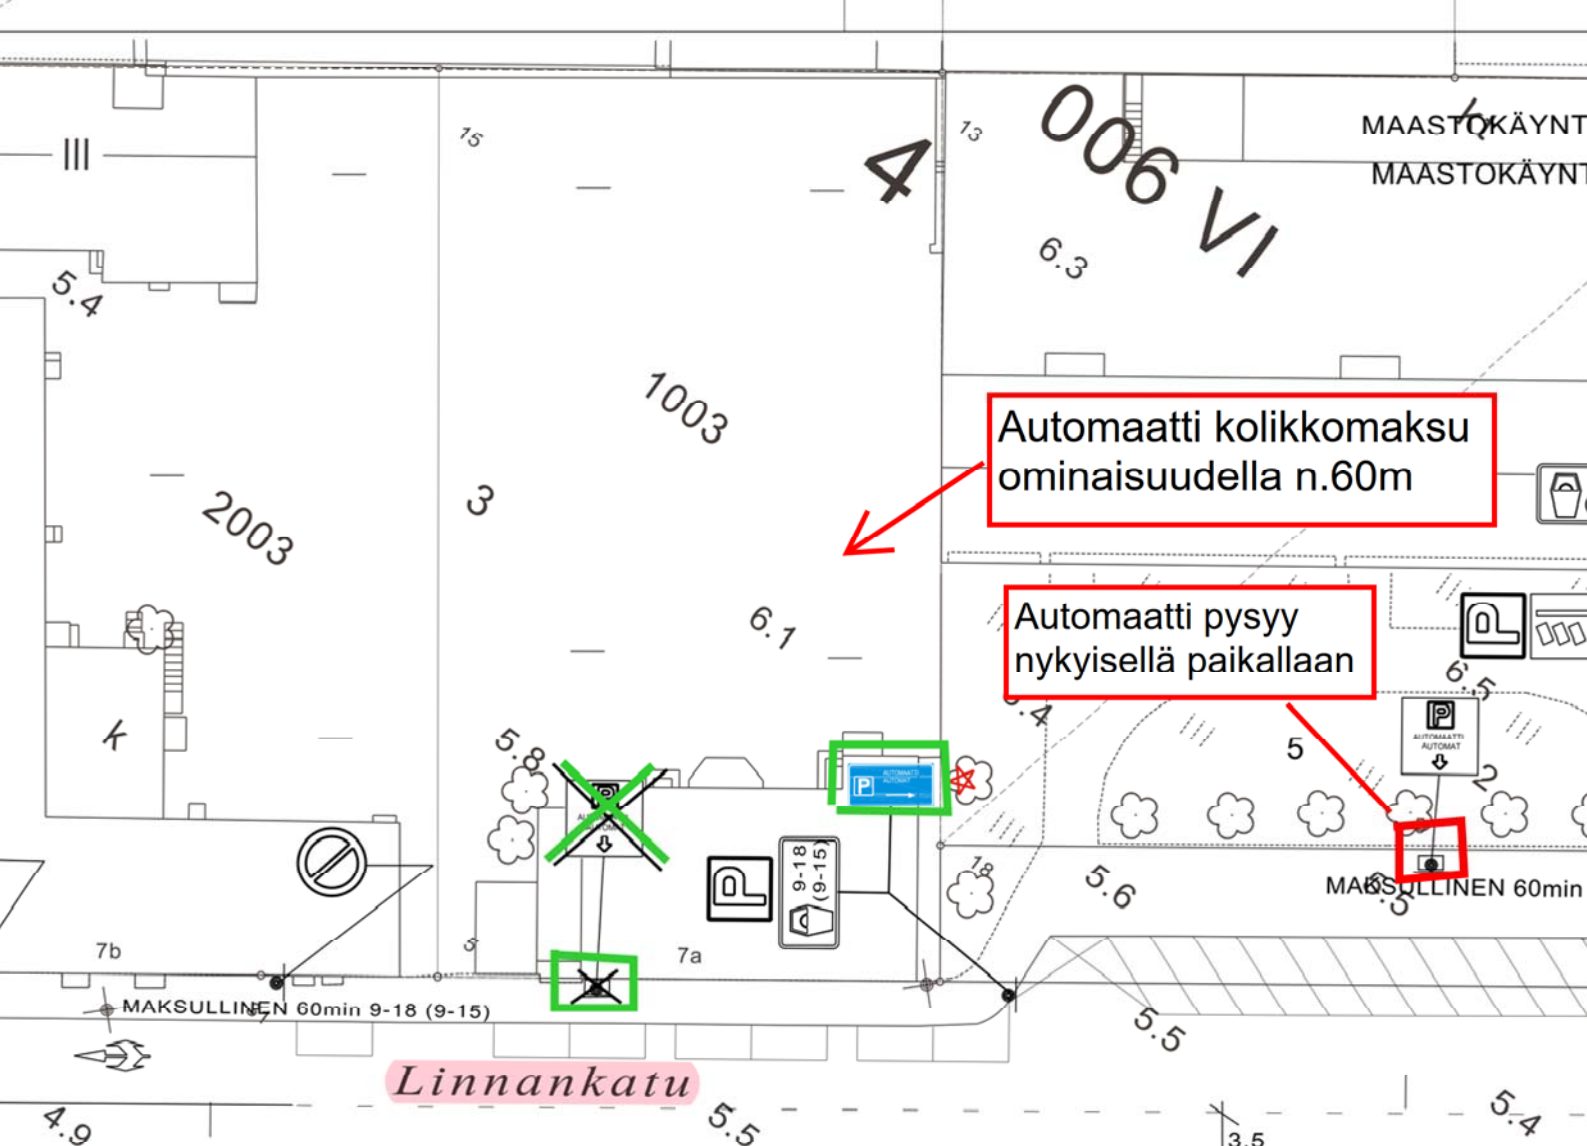

Automaatti kolikkomaksu ominaisuudella n.60m

Automaatti pysyy nykyisellä paikallaan

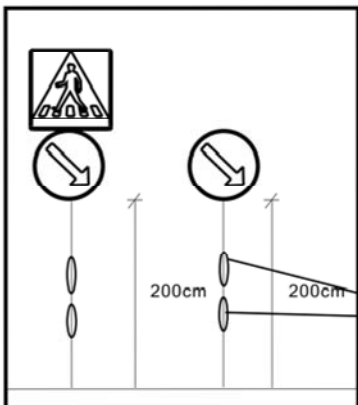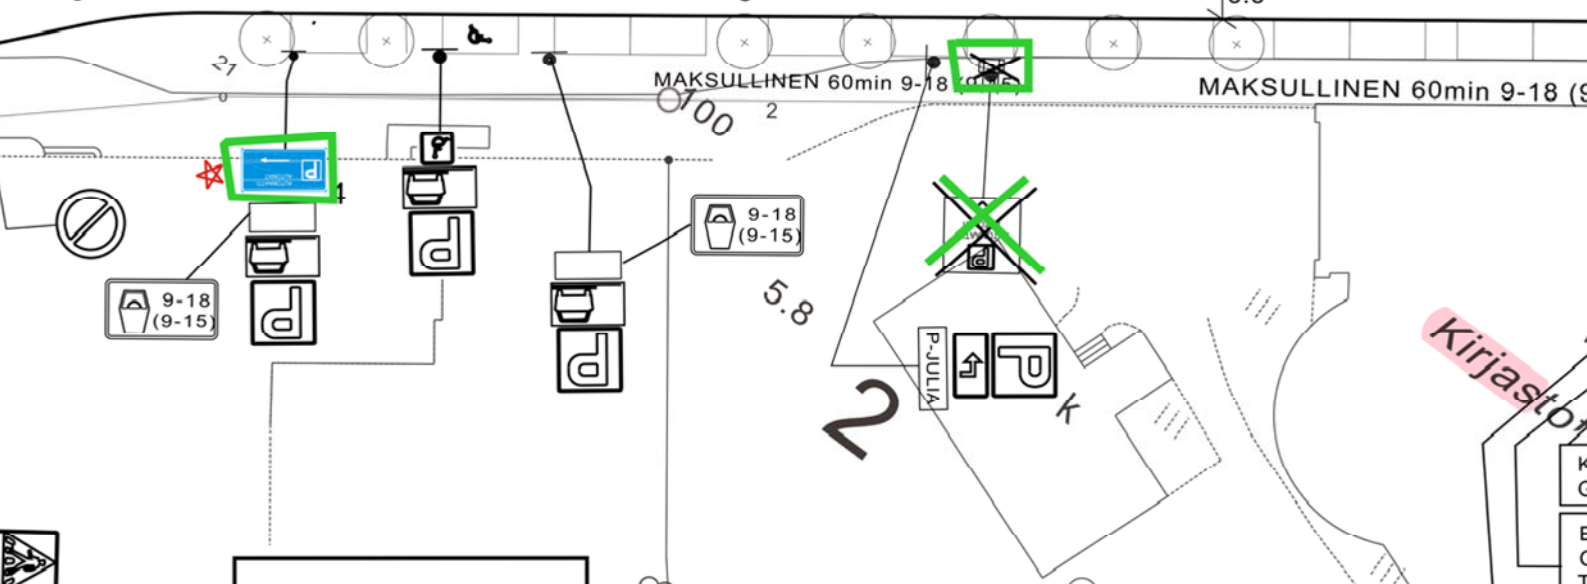


Ote liikenteenohjaussuunnitelmasta n:o L6077 115/A

Linnankatu/ kirjaston kohdalla

Maksullinen pysäköinti/Automaatin poisto

Diario nro: 2565-2020

7.9.2020 KK/VL
mittakaava: 1:500

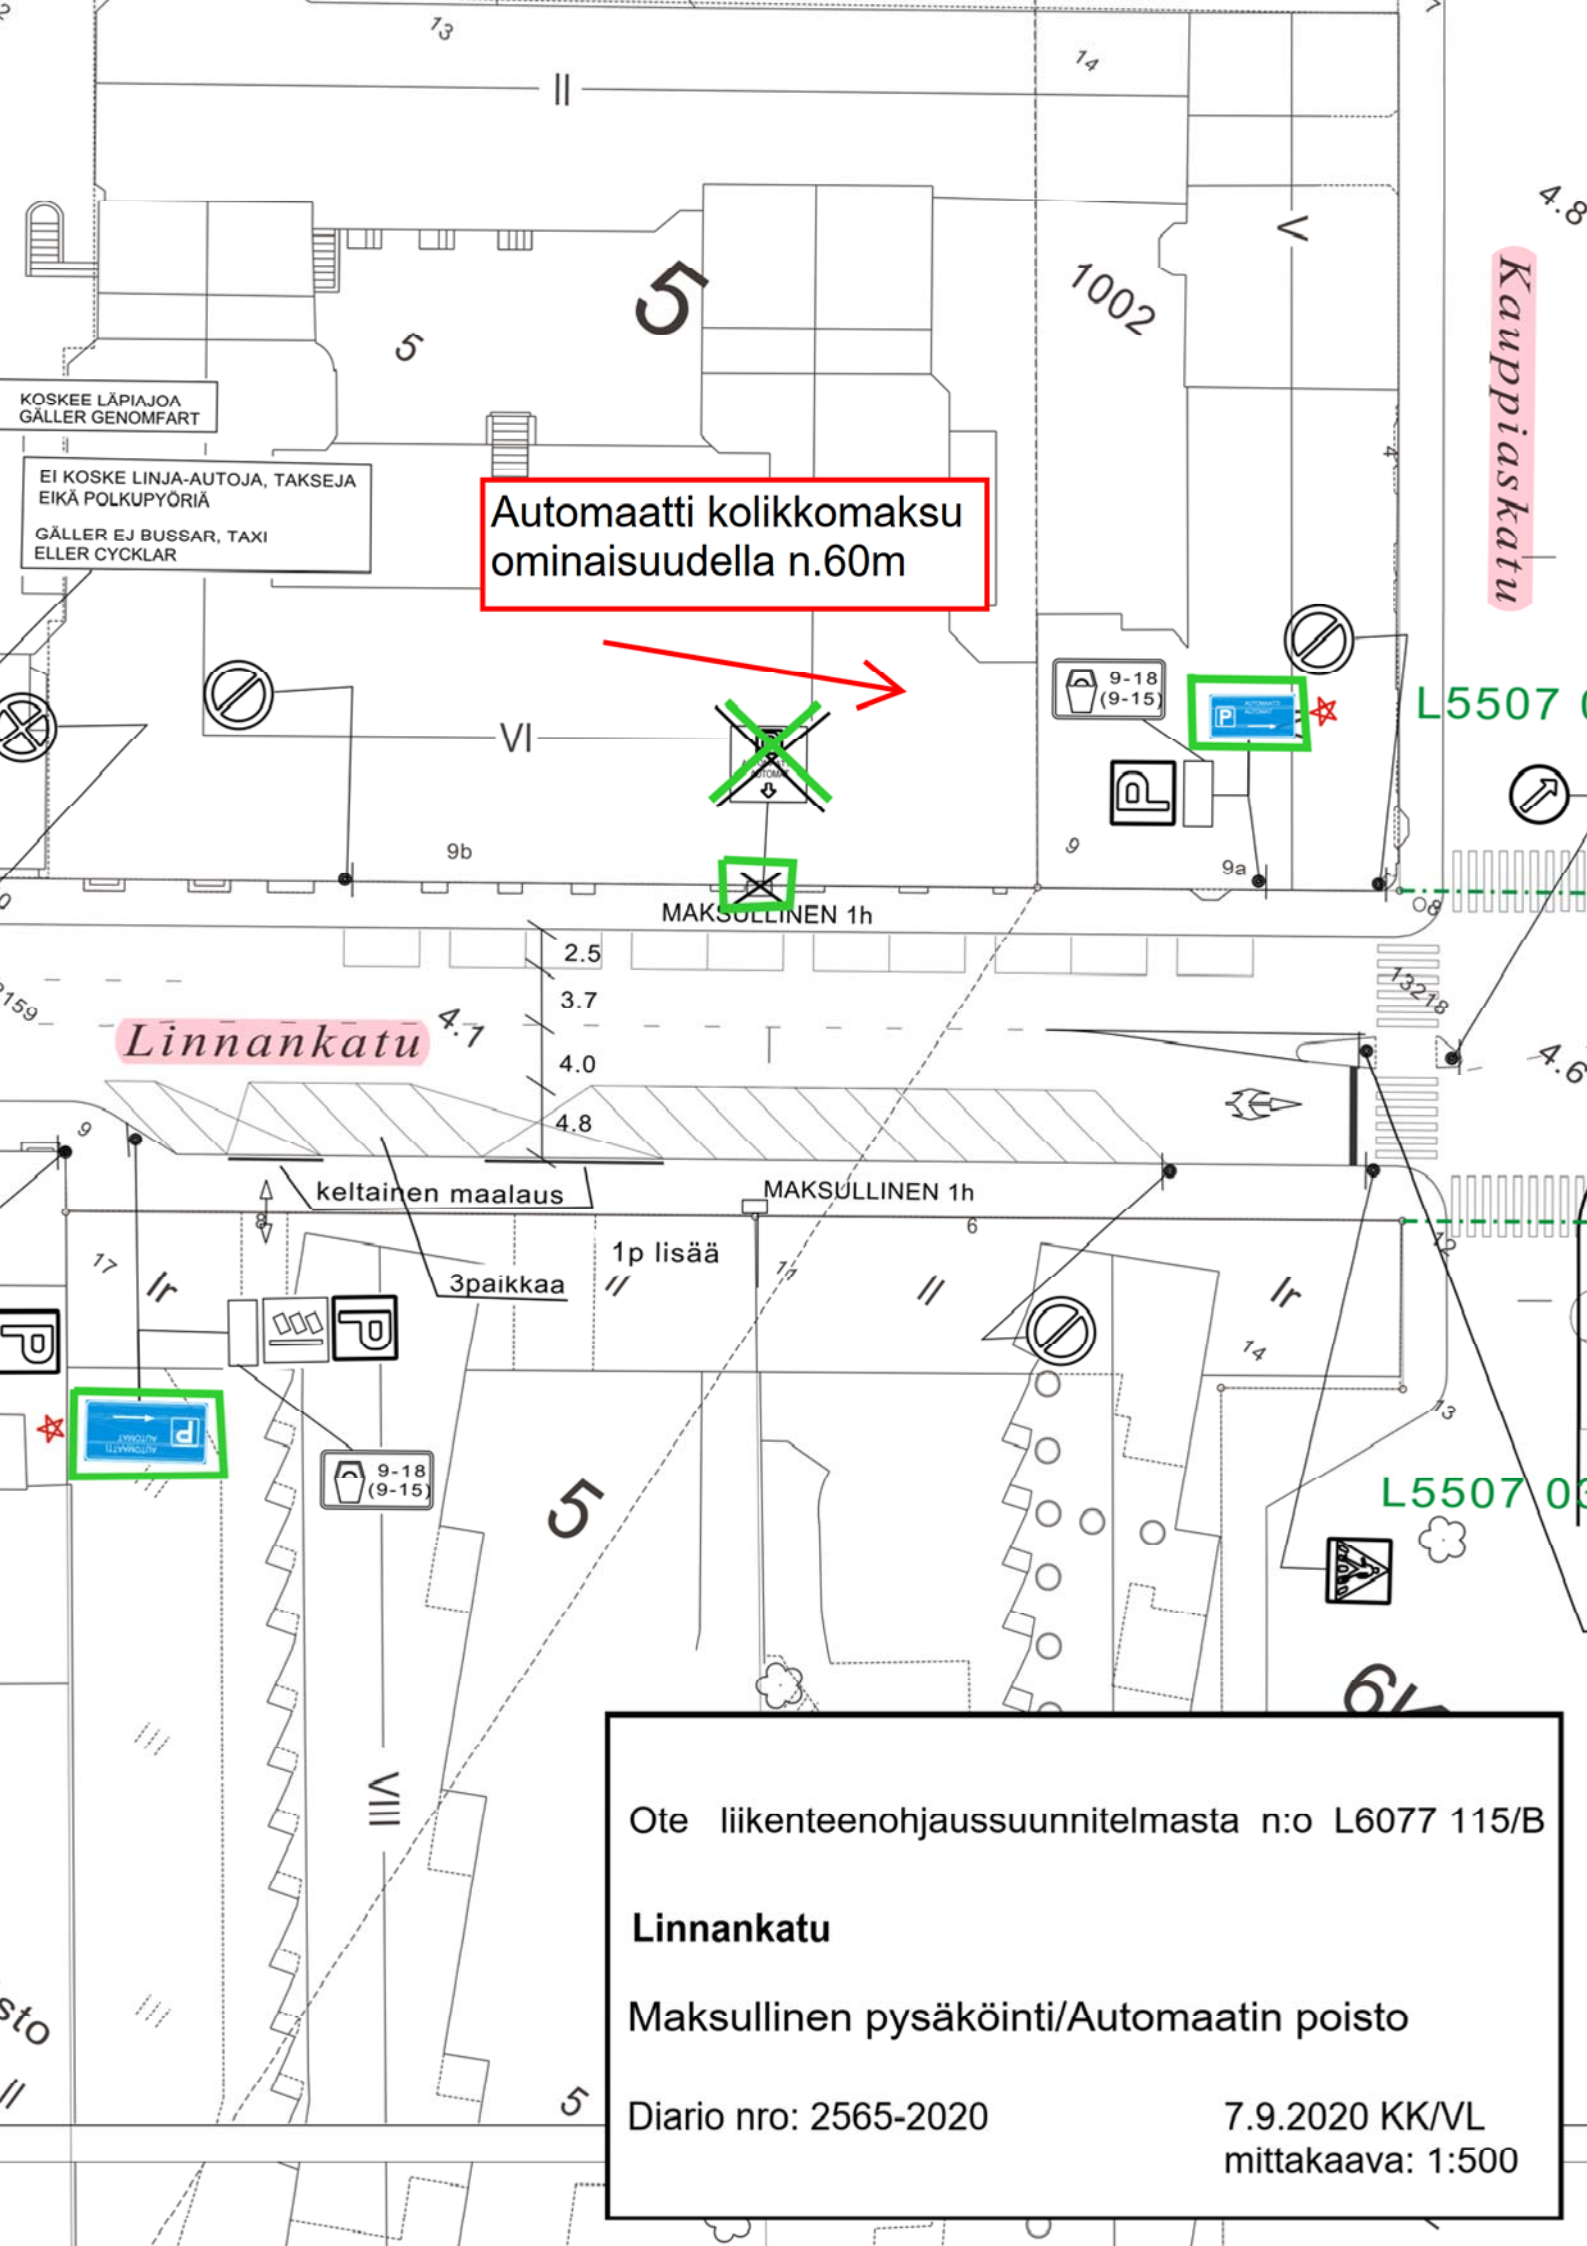

Automaatti kolikkomaksu ominaisuudella n.60m

KOSKEE LÄPIAJOA
GÄLLER GENOMFART
EI KOSKE LINJA-AUTOJA, TAKSEJA
EIKÄ POLKUPYÖRIÄ
GÄLLER EJ BUSSAR, TAXI
ELLER CYCKLAR

Kauppiaskatu

Linnankatu


Ote liikenteenohjaussuunnitelmasta n:o L6077 115/B

Linnankatu

Maksullinen pysäköinti/Automaatin poisto

Diario nro: 2565-2020

7.9.2020 KK/VL
mittakaava: 1:500

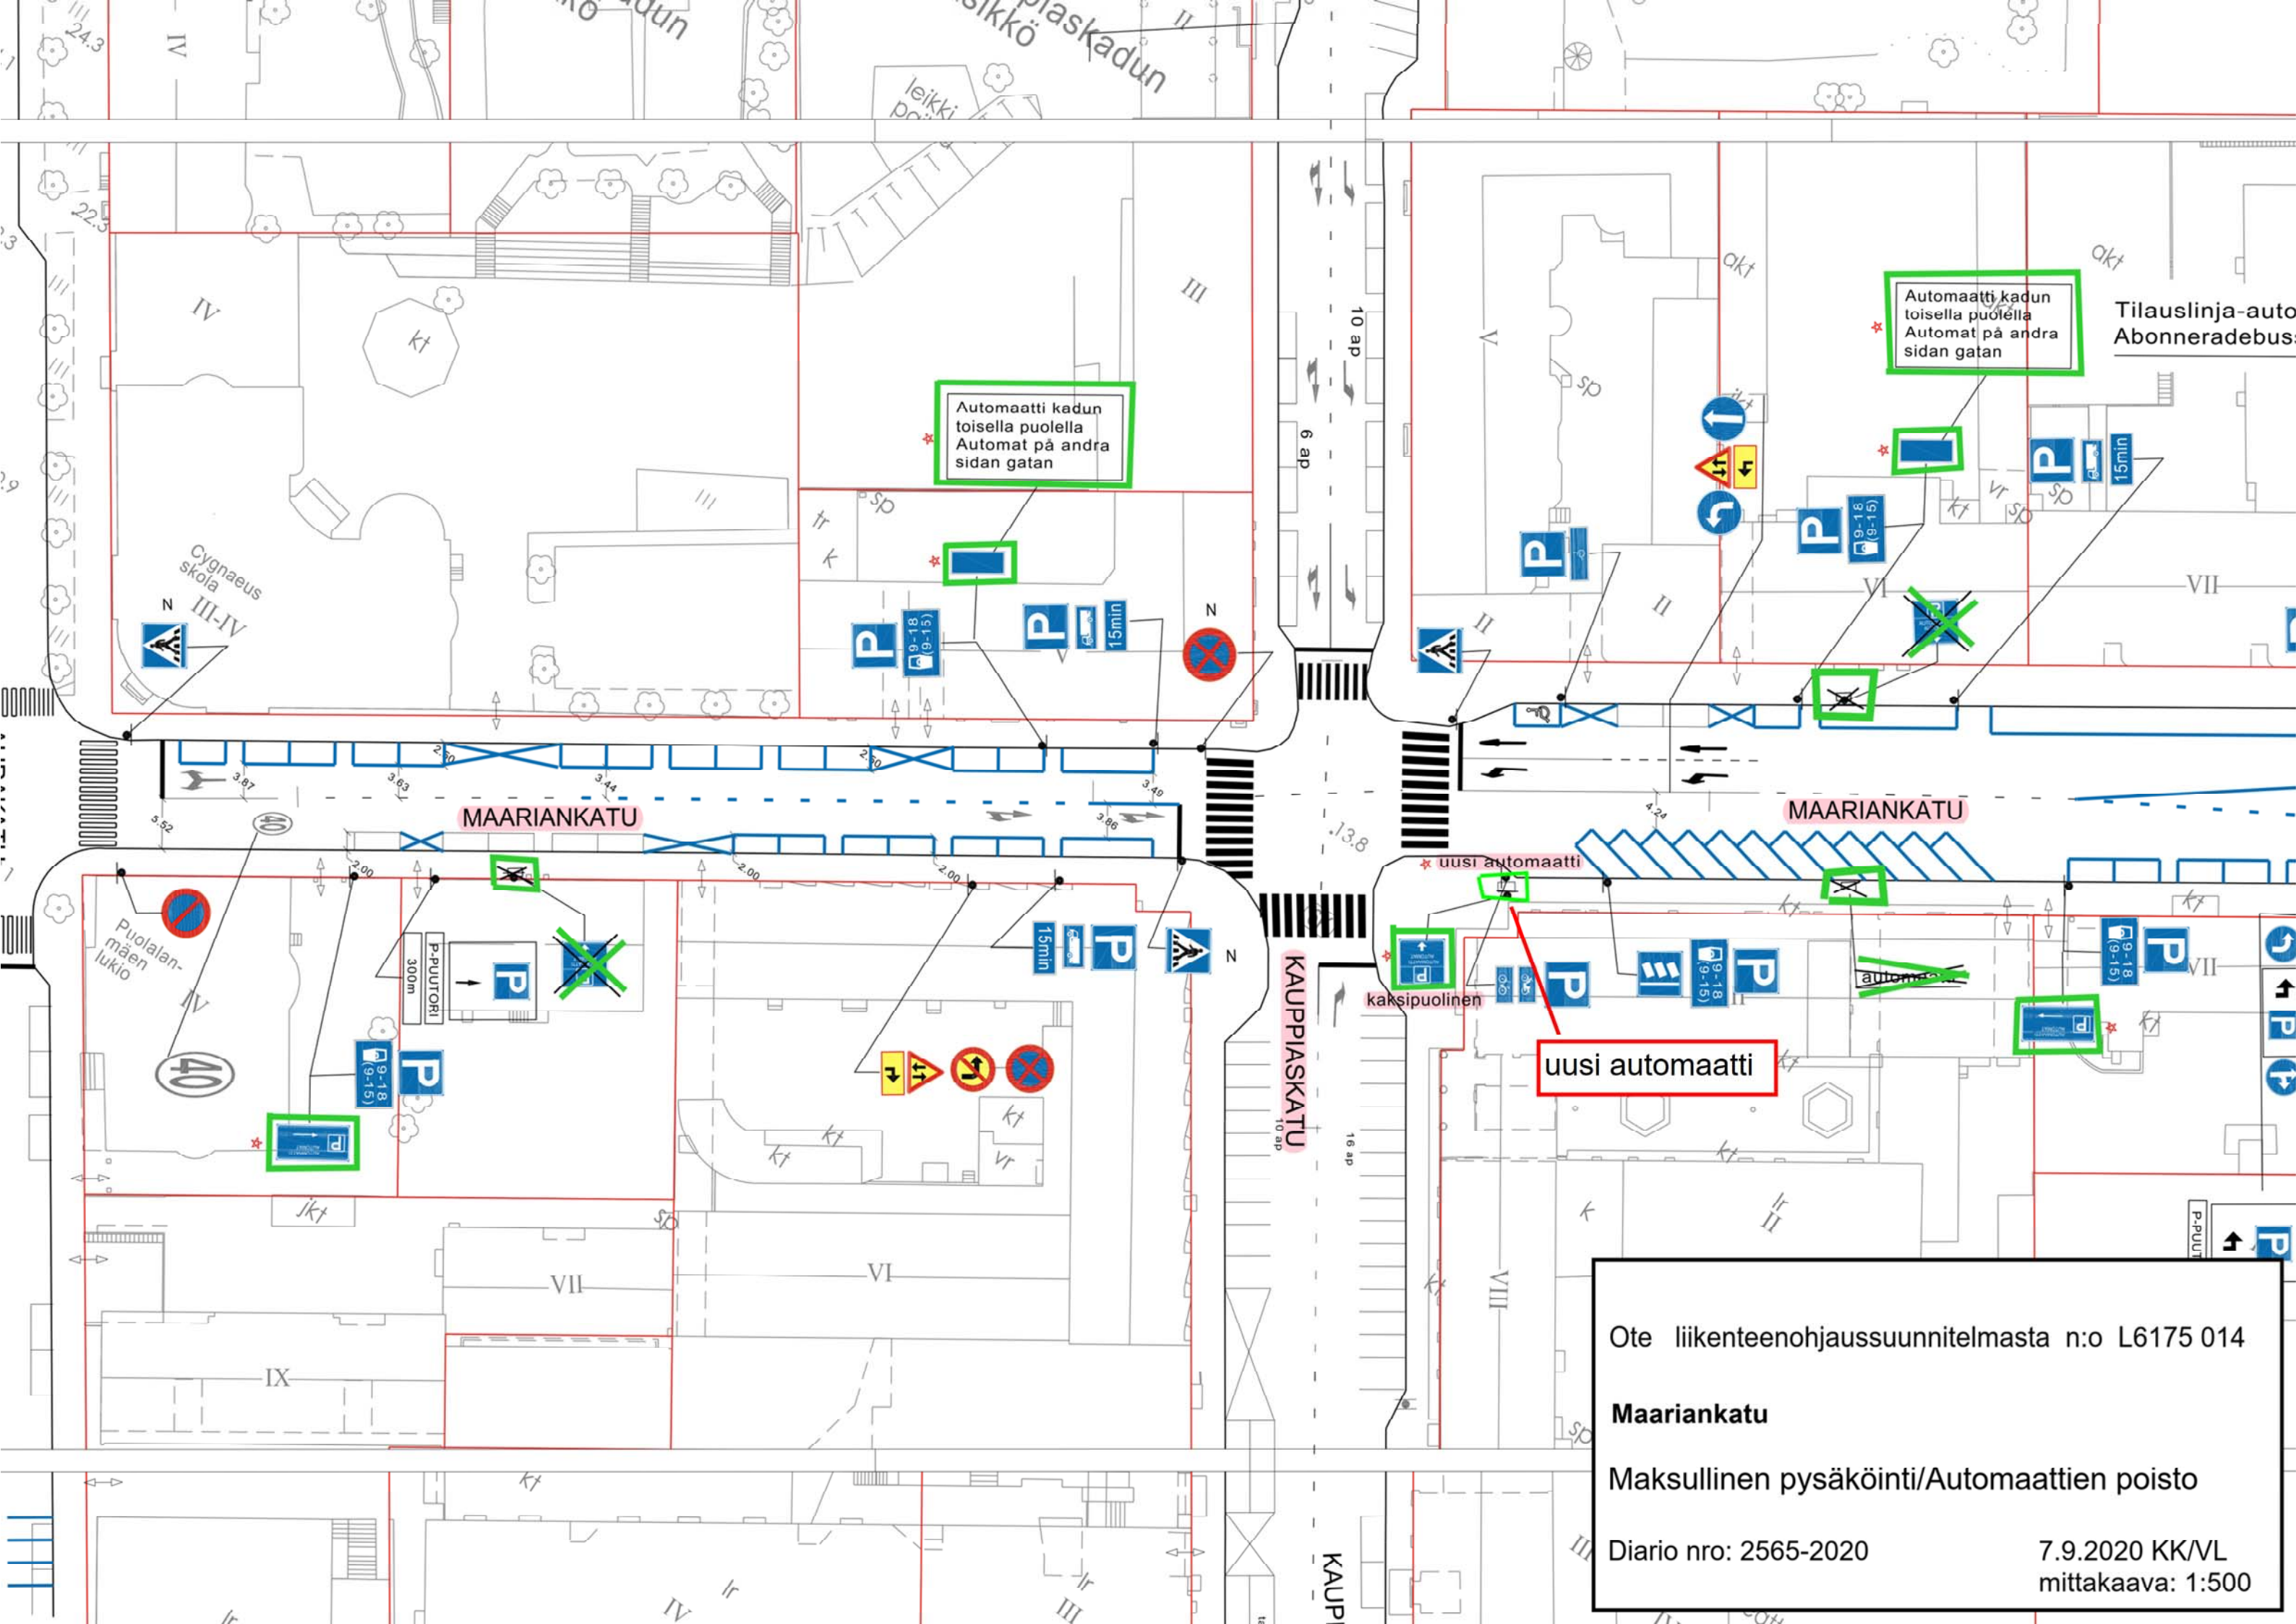


Automaatti kadun toisella puolella
Automat på andra sidan gatan

Automaatti kadun toisella puolella
Automat på andra sidan gatan

uusi automaatti

Ote liikenteenohjaussuunnitelmasta n:o L6175 014
Maariankatu
Maksullinen pysäköinti/Automaattien poisto
Diario nro: 2565-2020
7.9.2020 KK/VL
mittakaava: 1:500

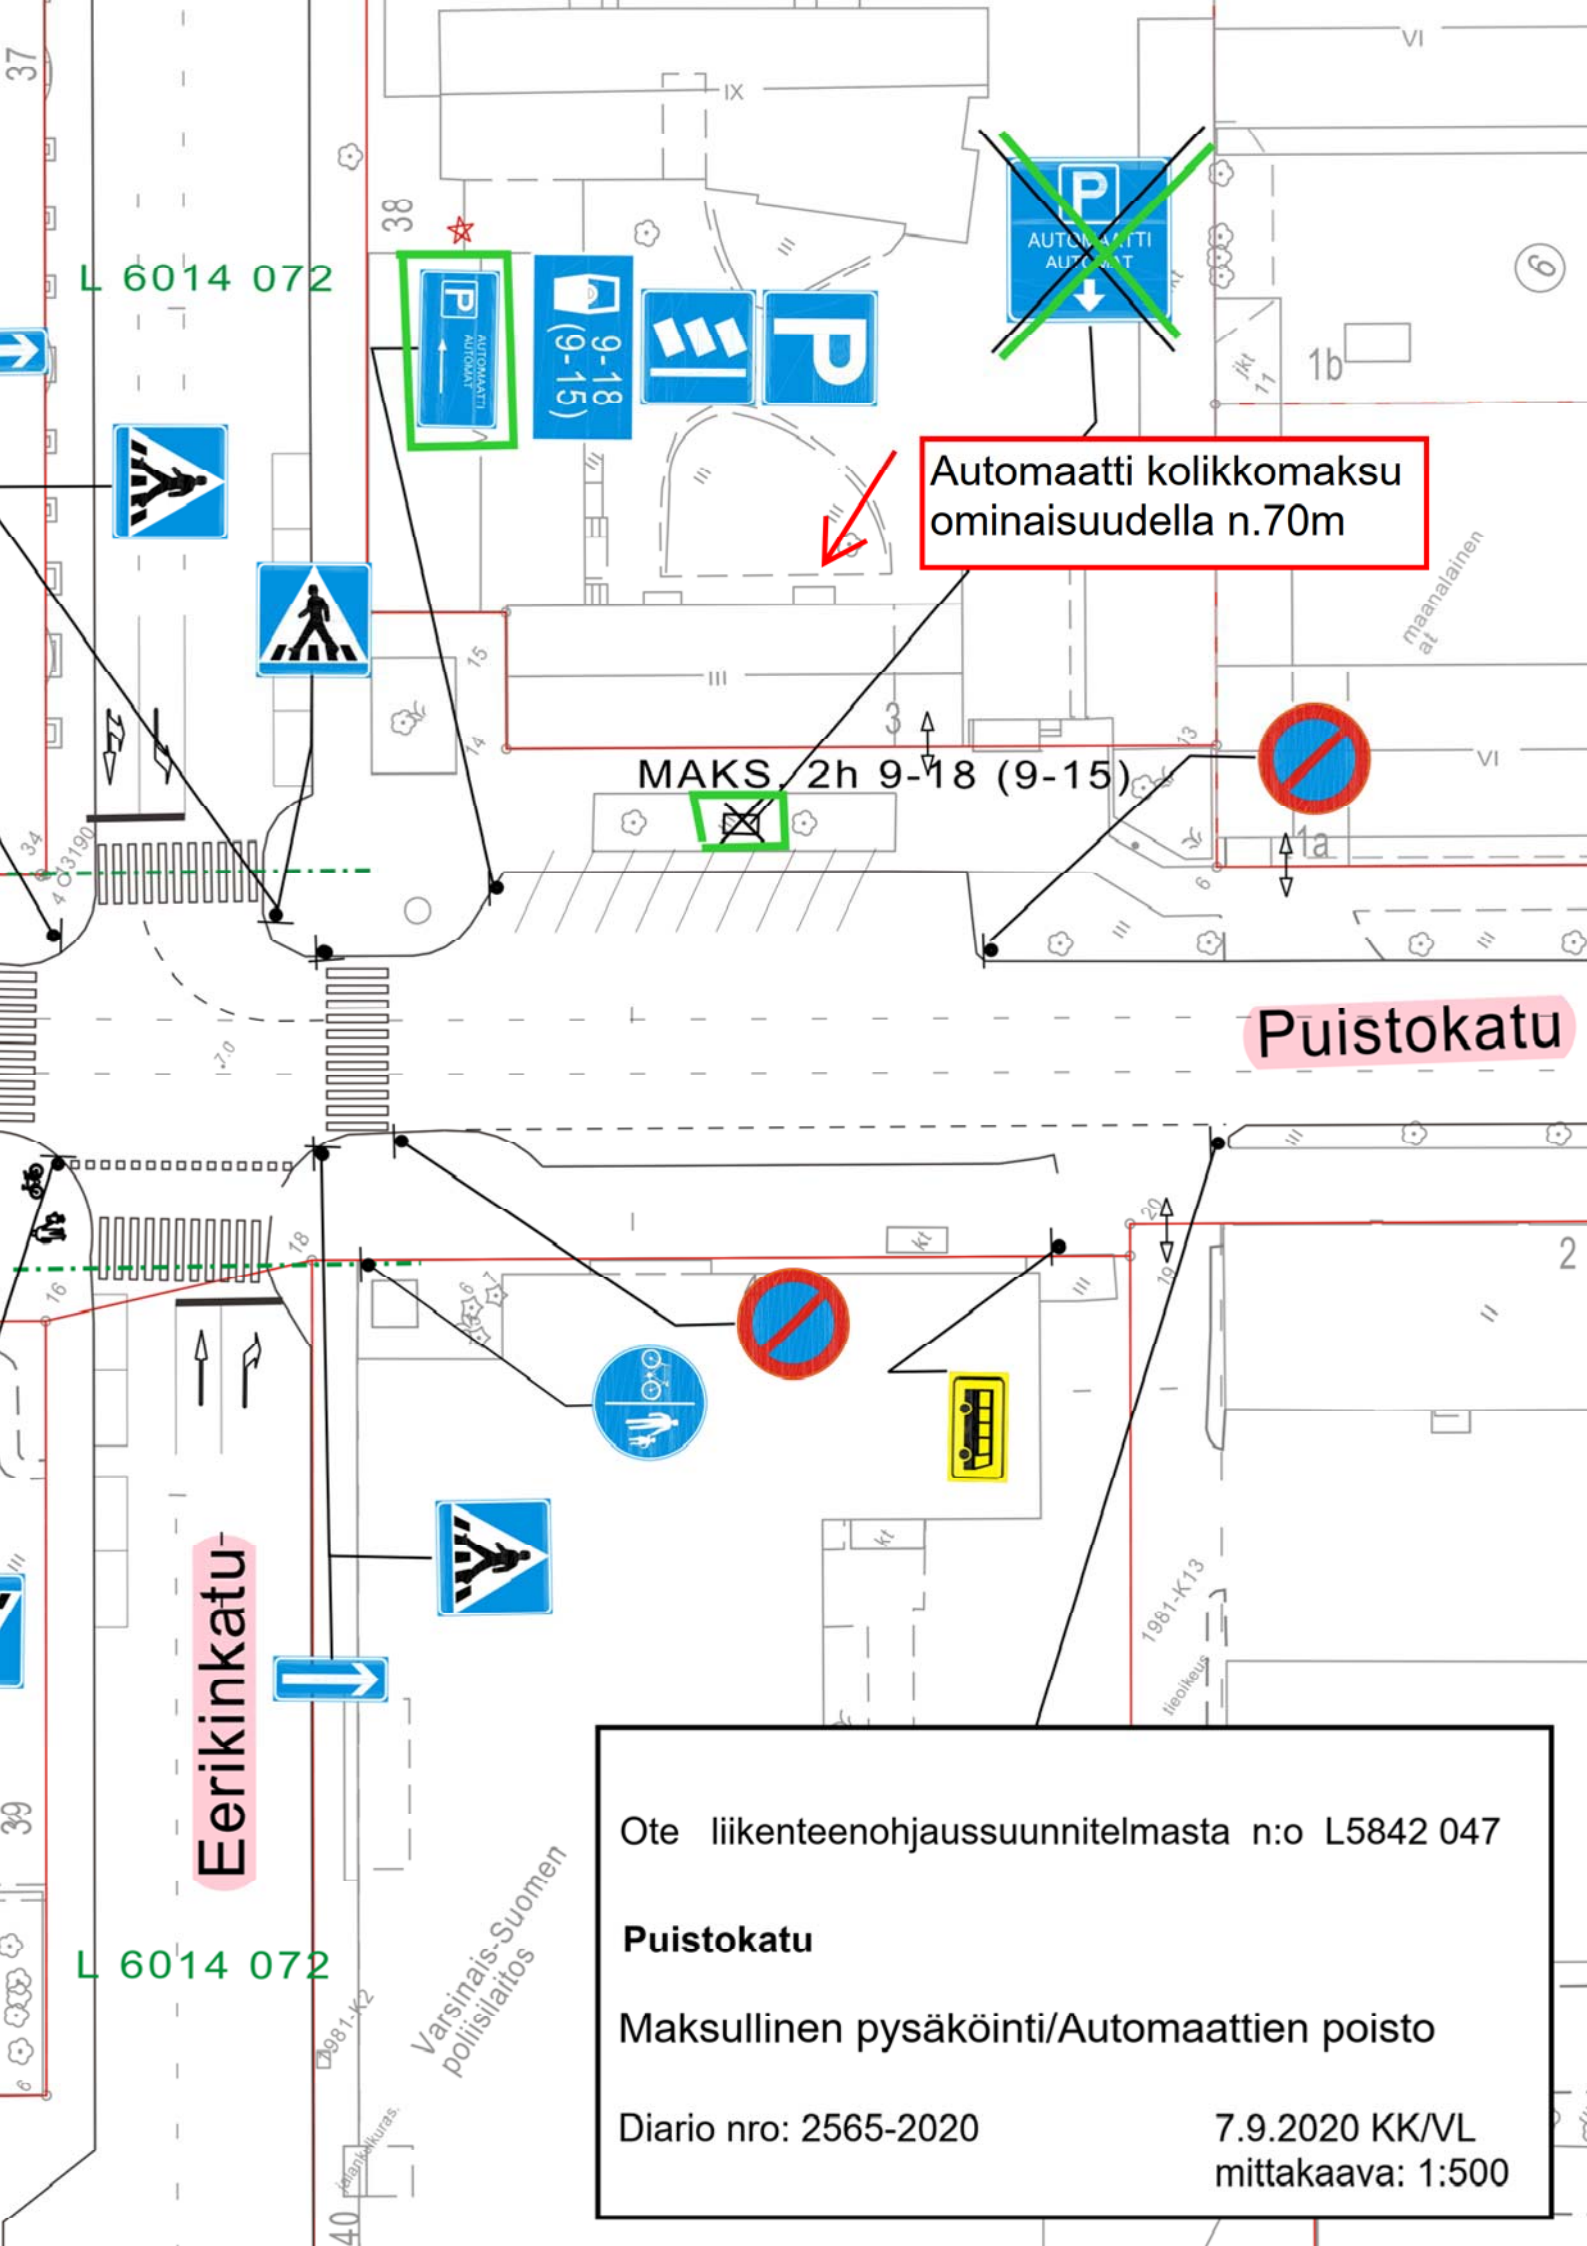

Automaatti kolikkomaksu ominaisuudella n.70m

MAKS 2h 9-18 (9-15)

Puistokatu

Eerikinkatu

L 6014 072


Ote liikenteenohjaussuunnitelmasta n:o L5842 047

Puistokatu

Maksullinen pysäköinti/Automaattien poisto

Diario nro: 2565-2020

7.9.2020 KK/VL
mittakaava: 1:500

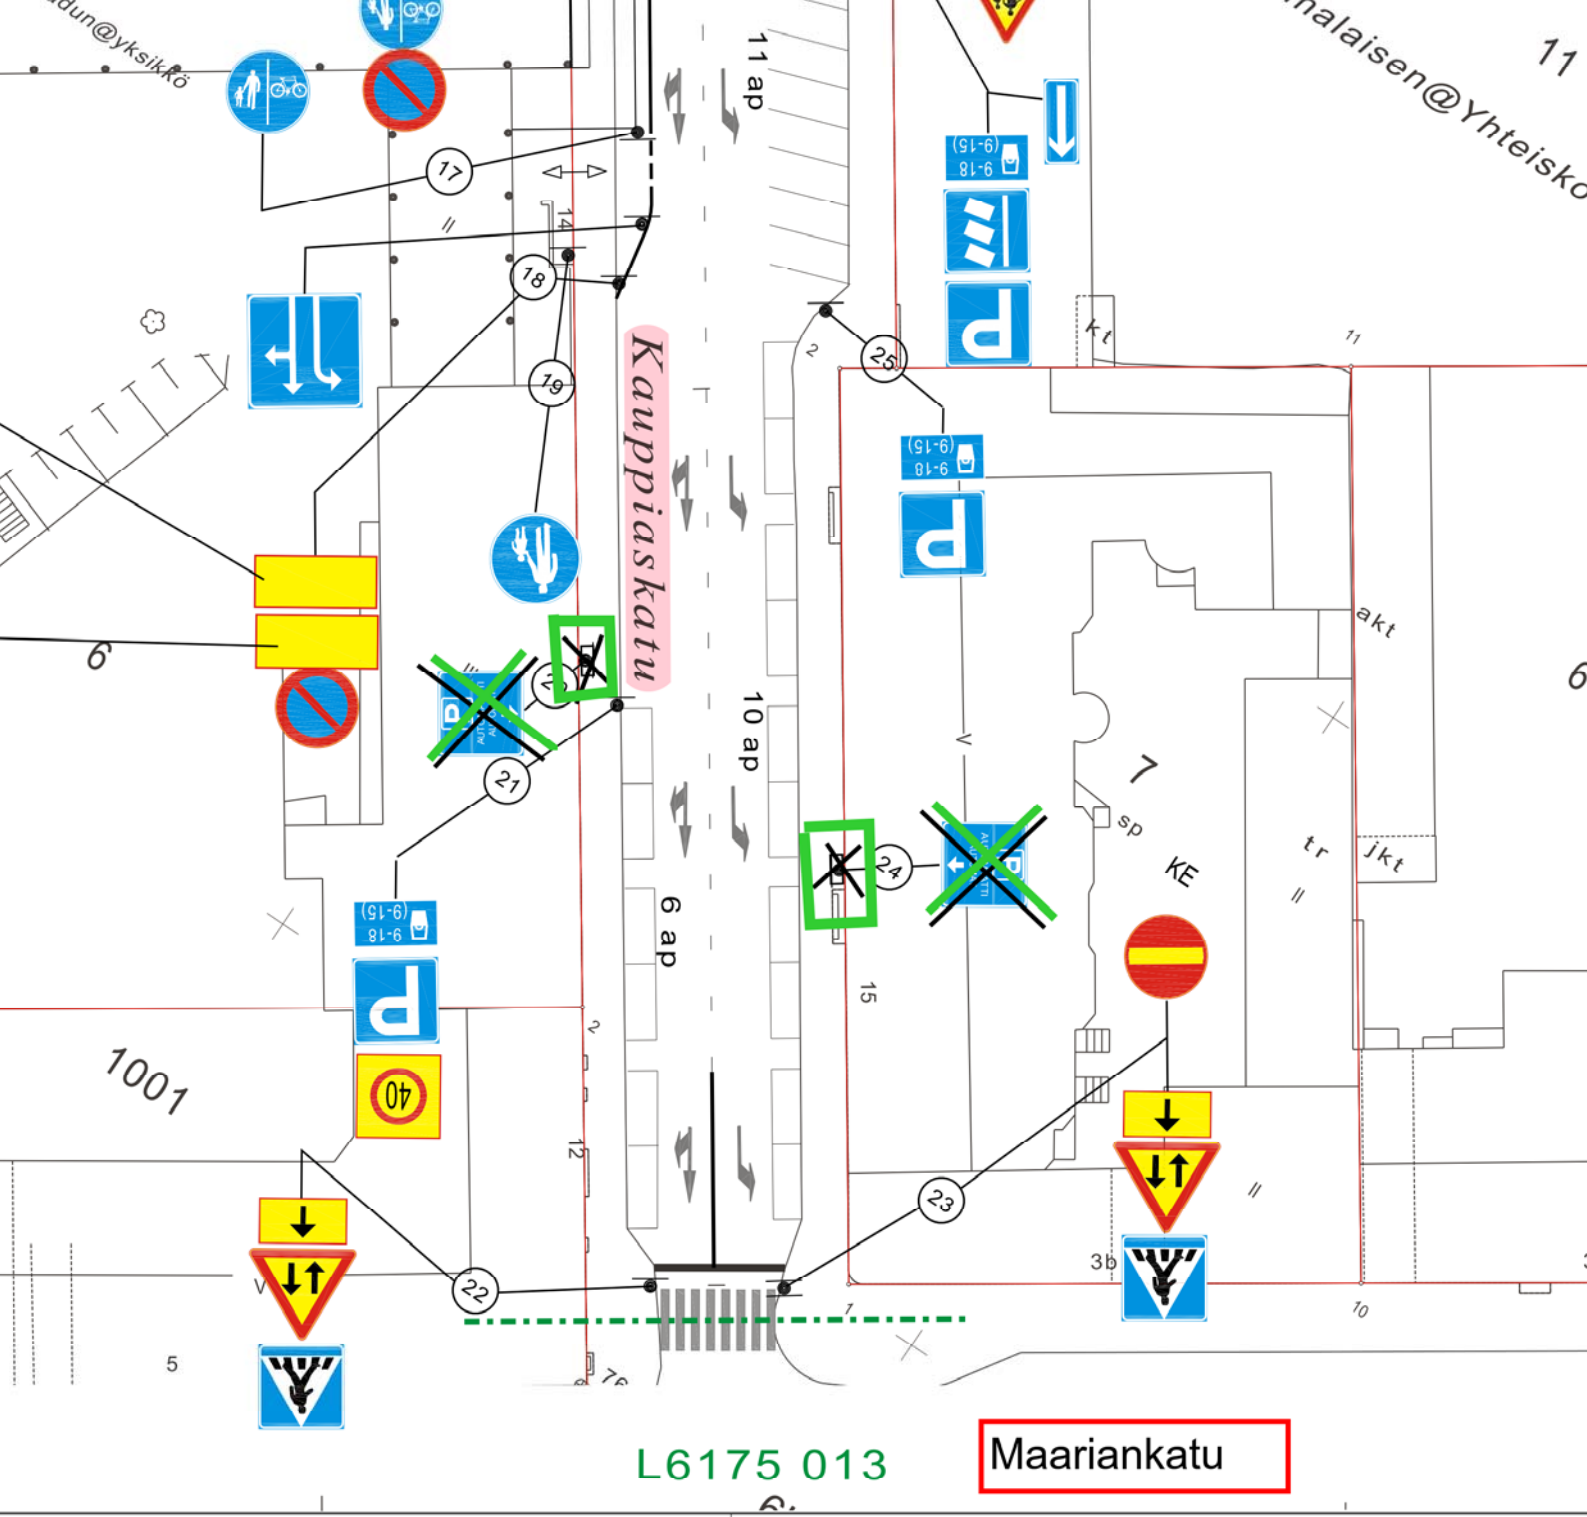

Ote liikenteenohjaussuunnitelmasta n:o L6462 026/A


Kauppiaskatu


Maksullinen pysäköinti, automaattien poisto ja uusi automaatti


Diario nro: 2565-2020

7.9.2020 KK/VL

mittakaava: 1:500

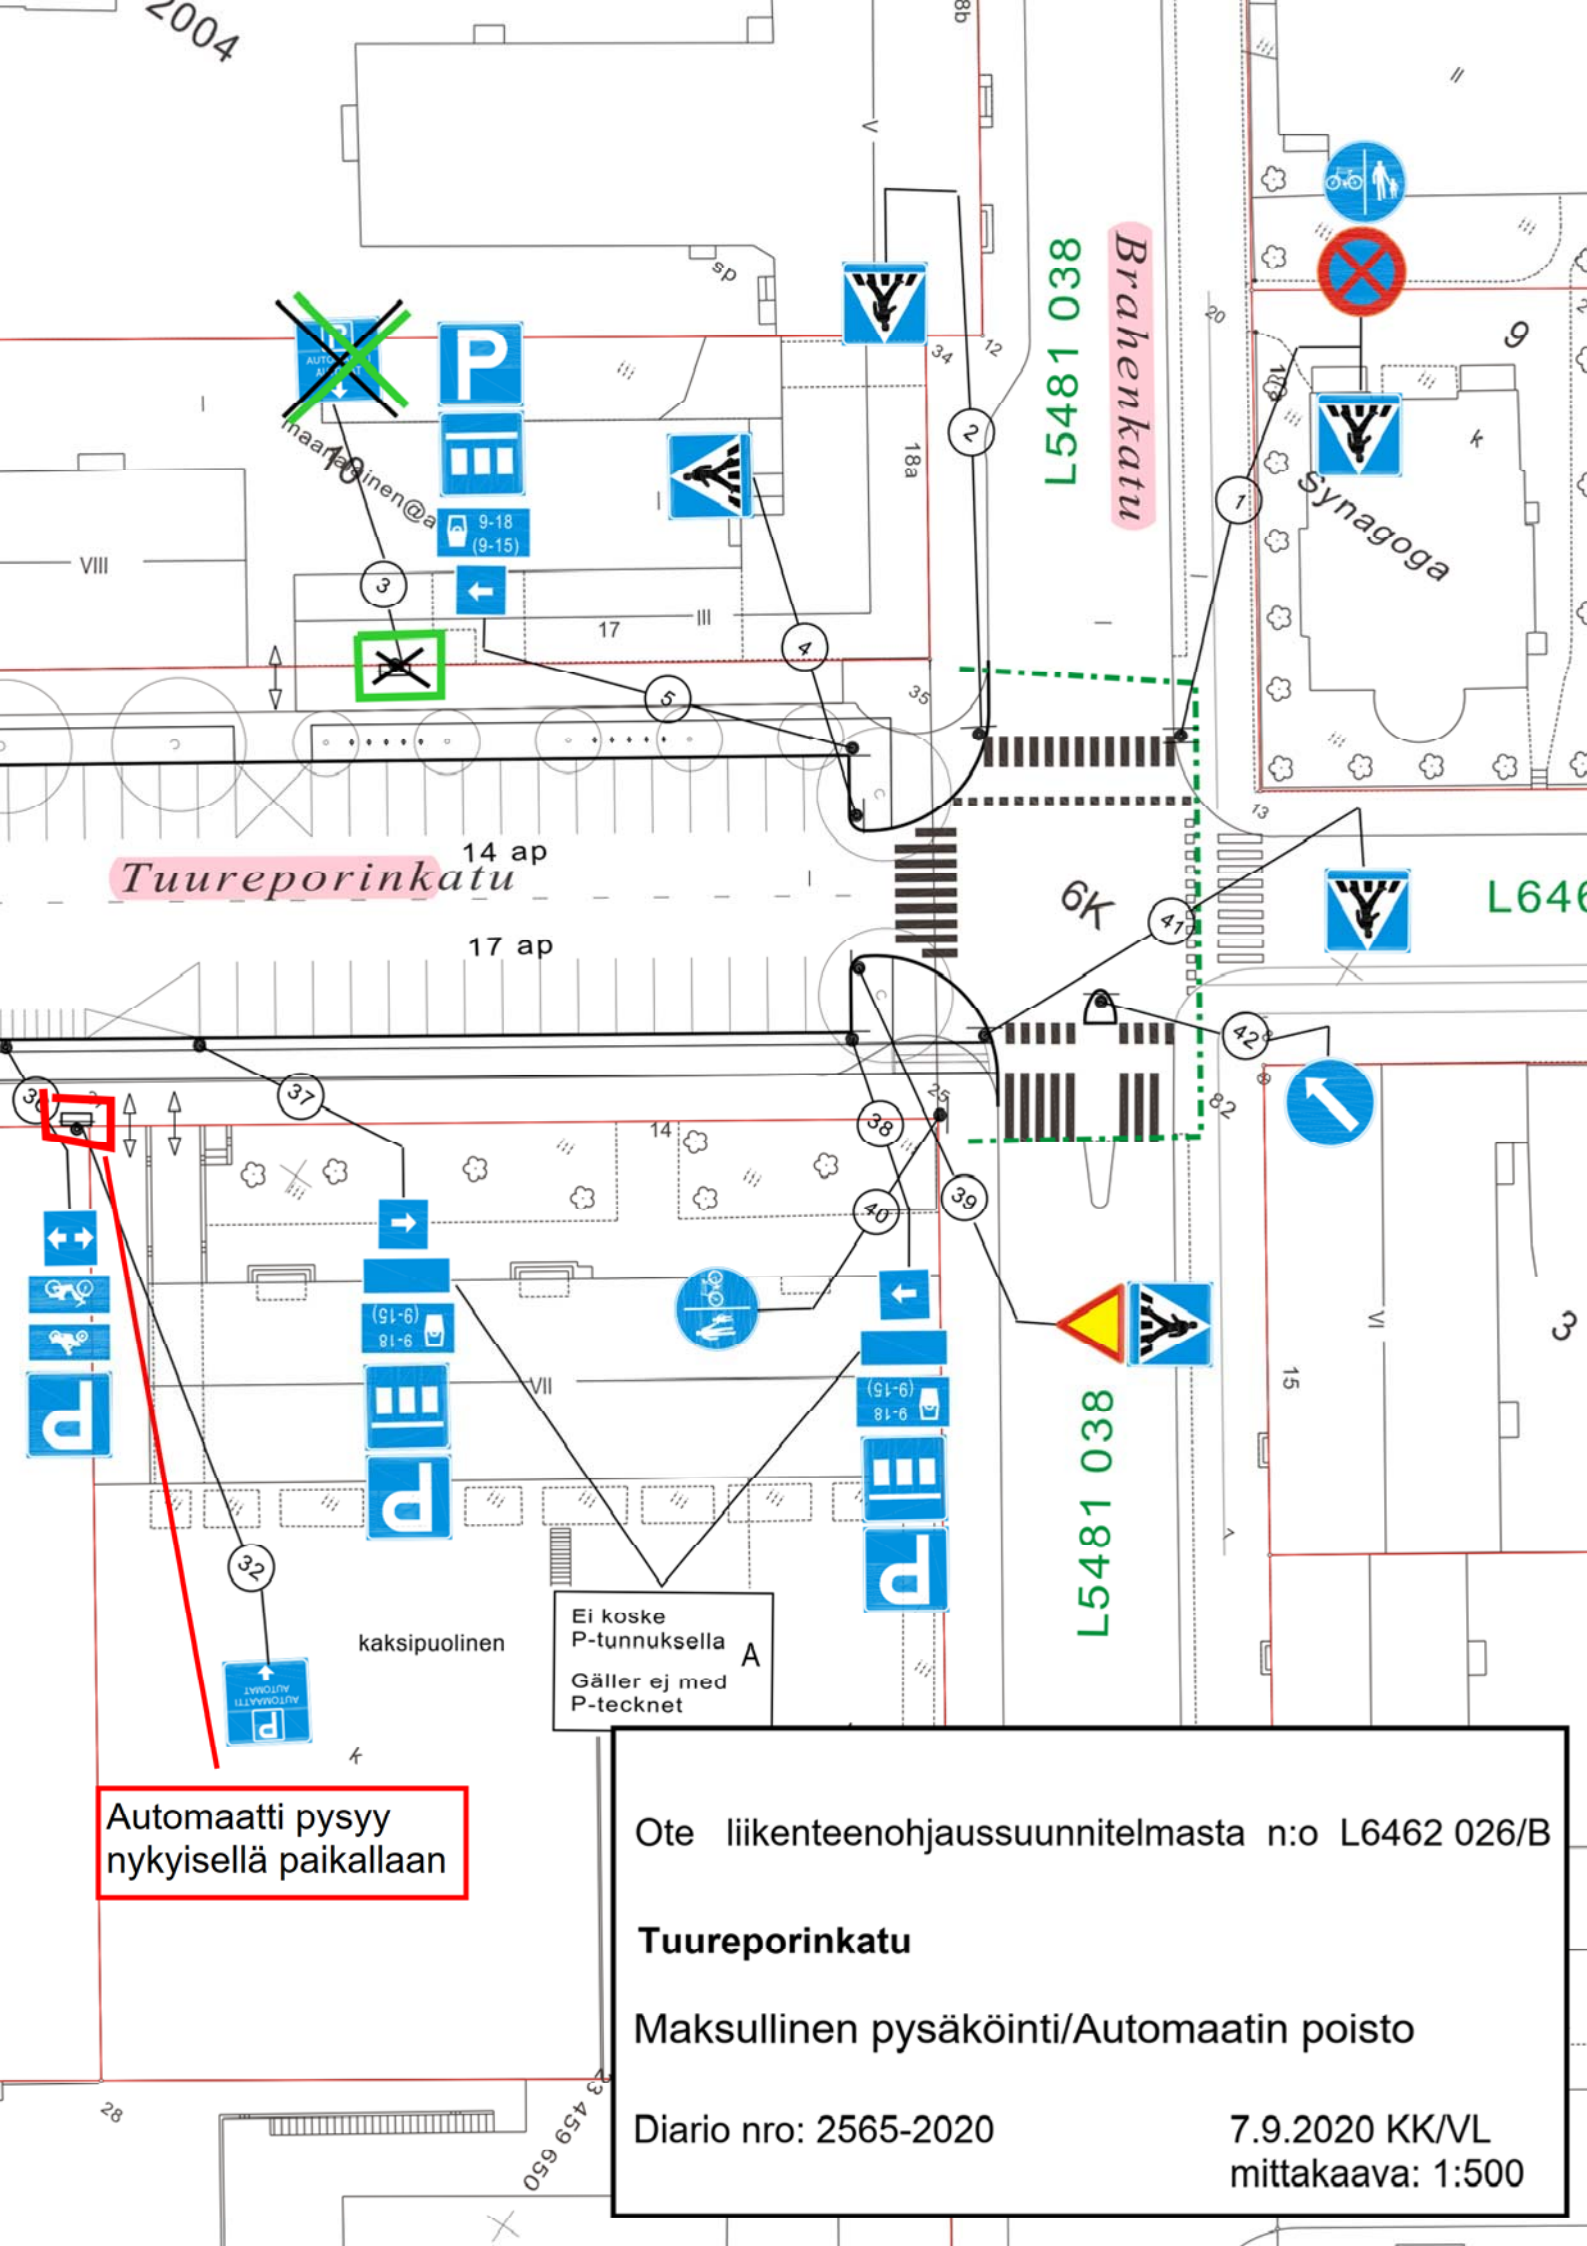

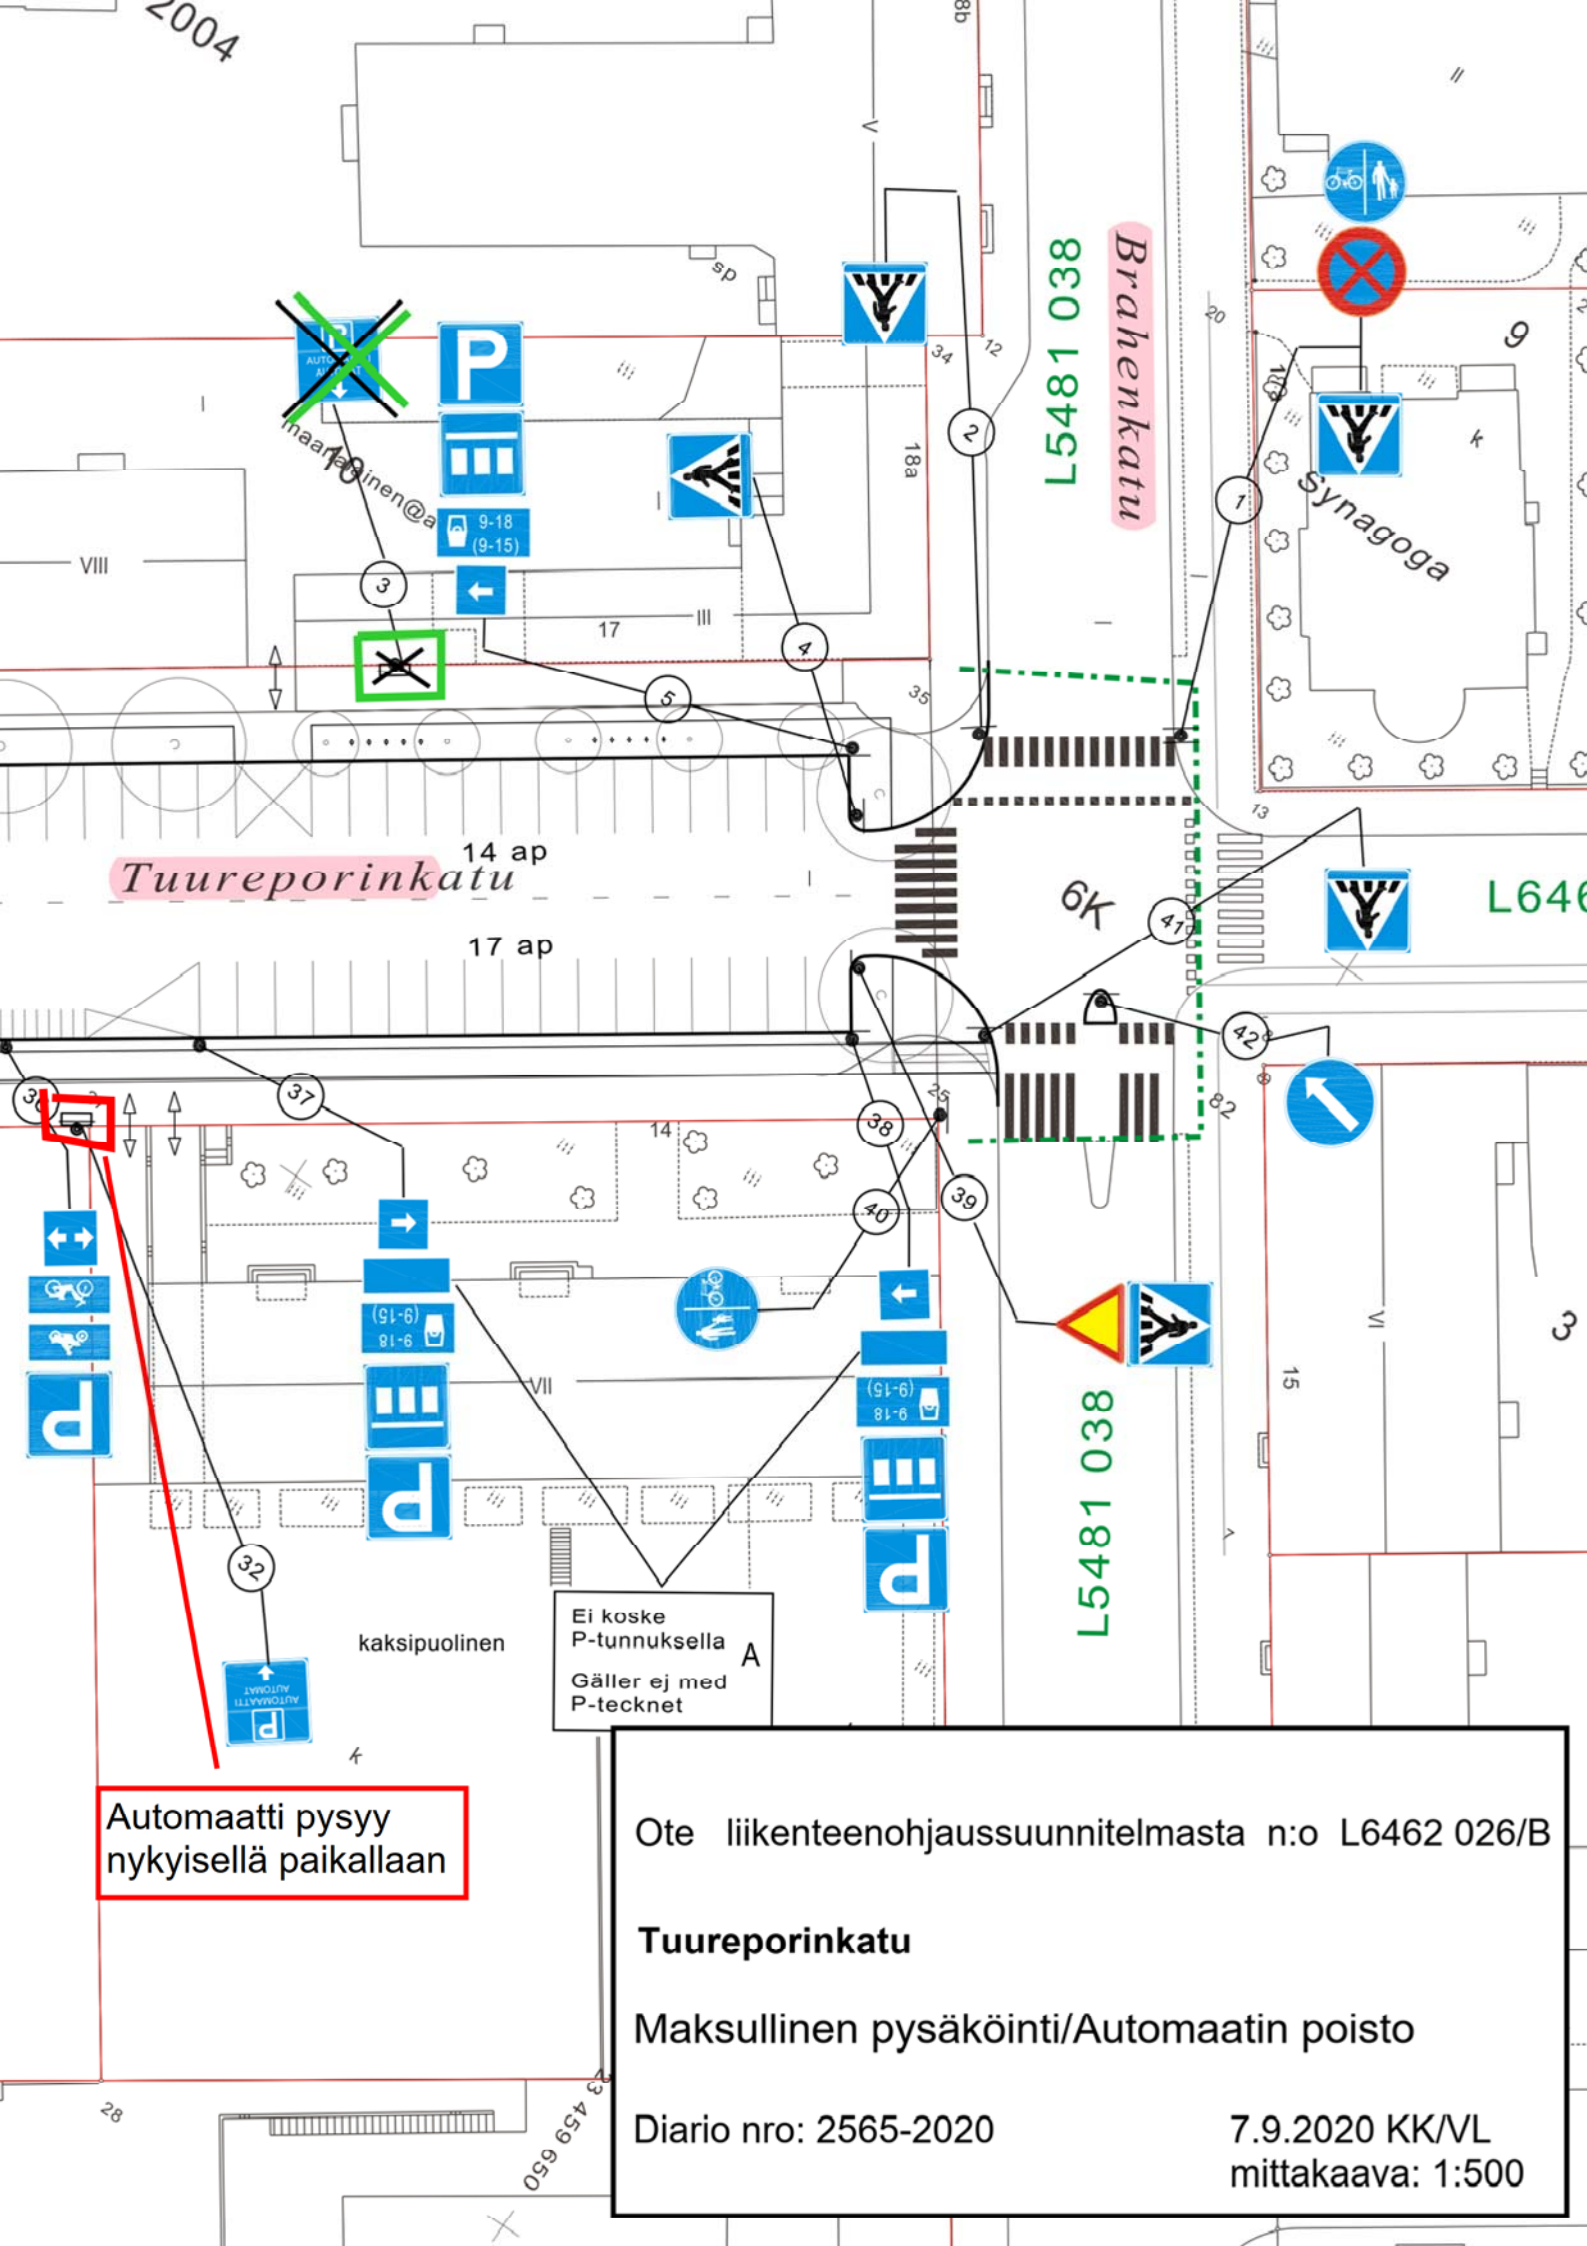

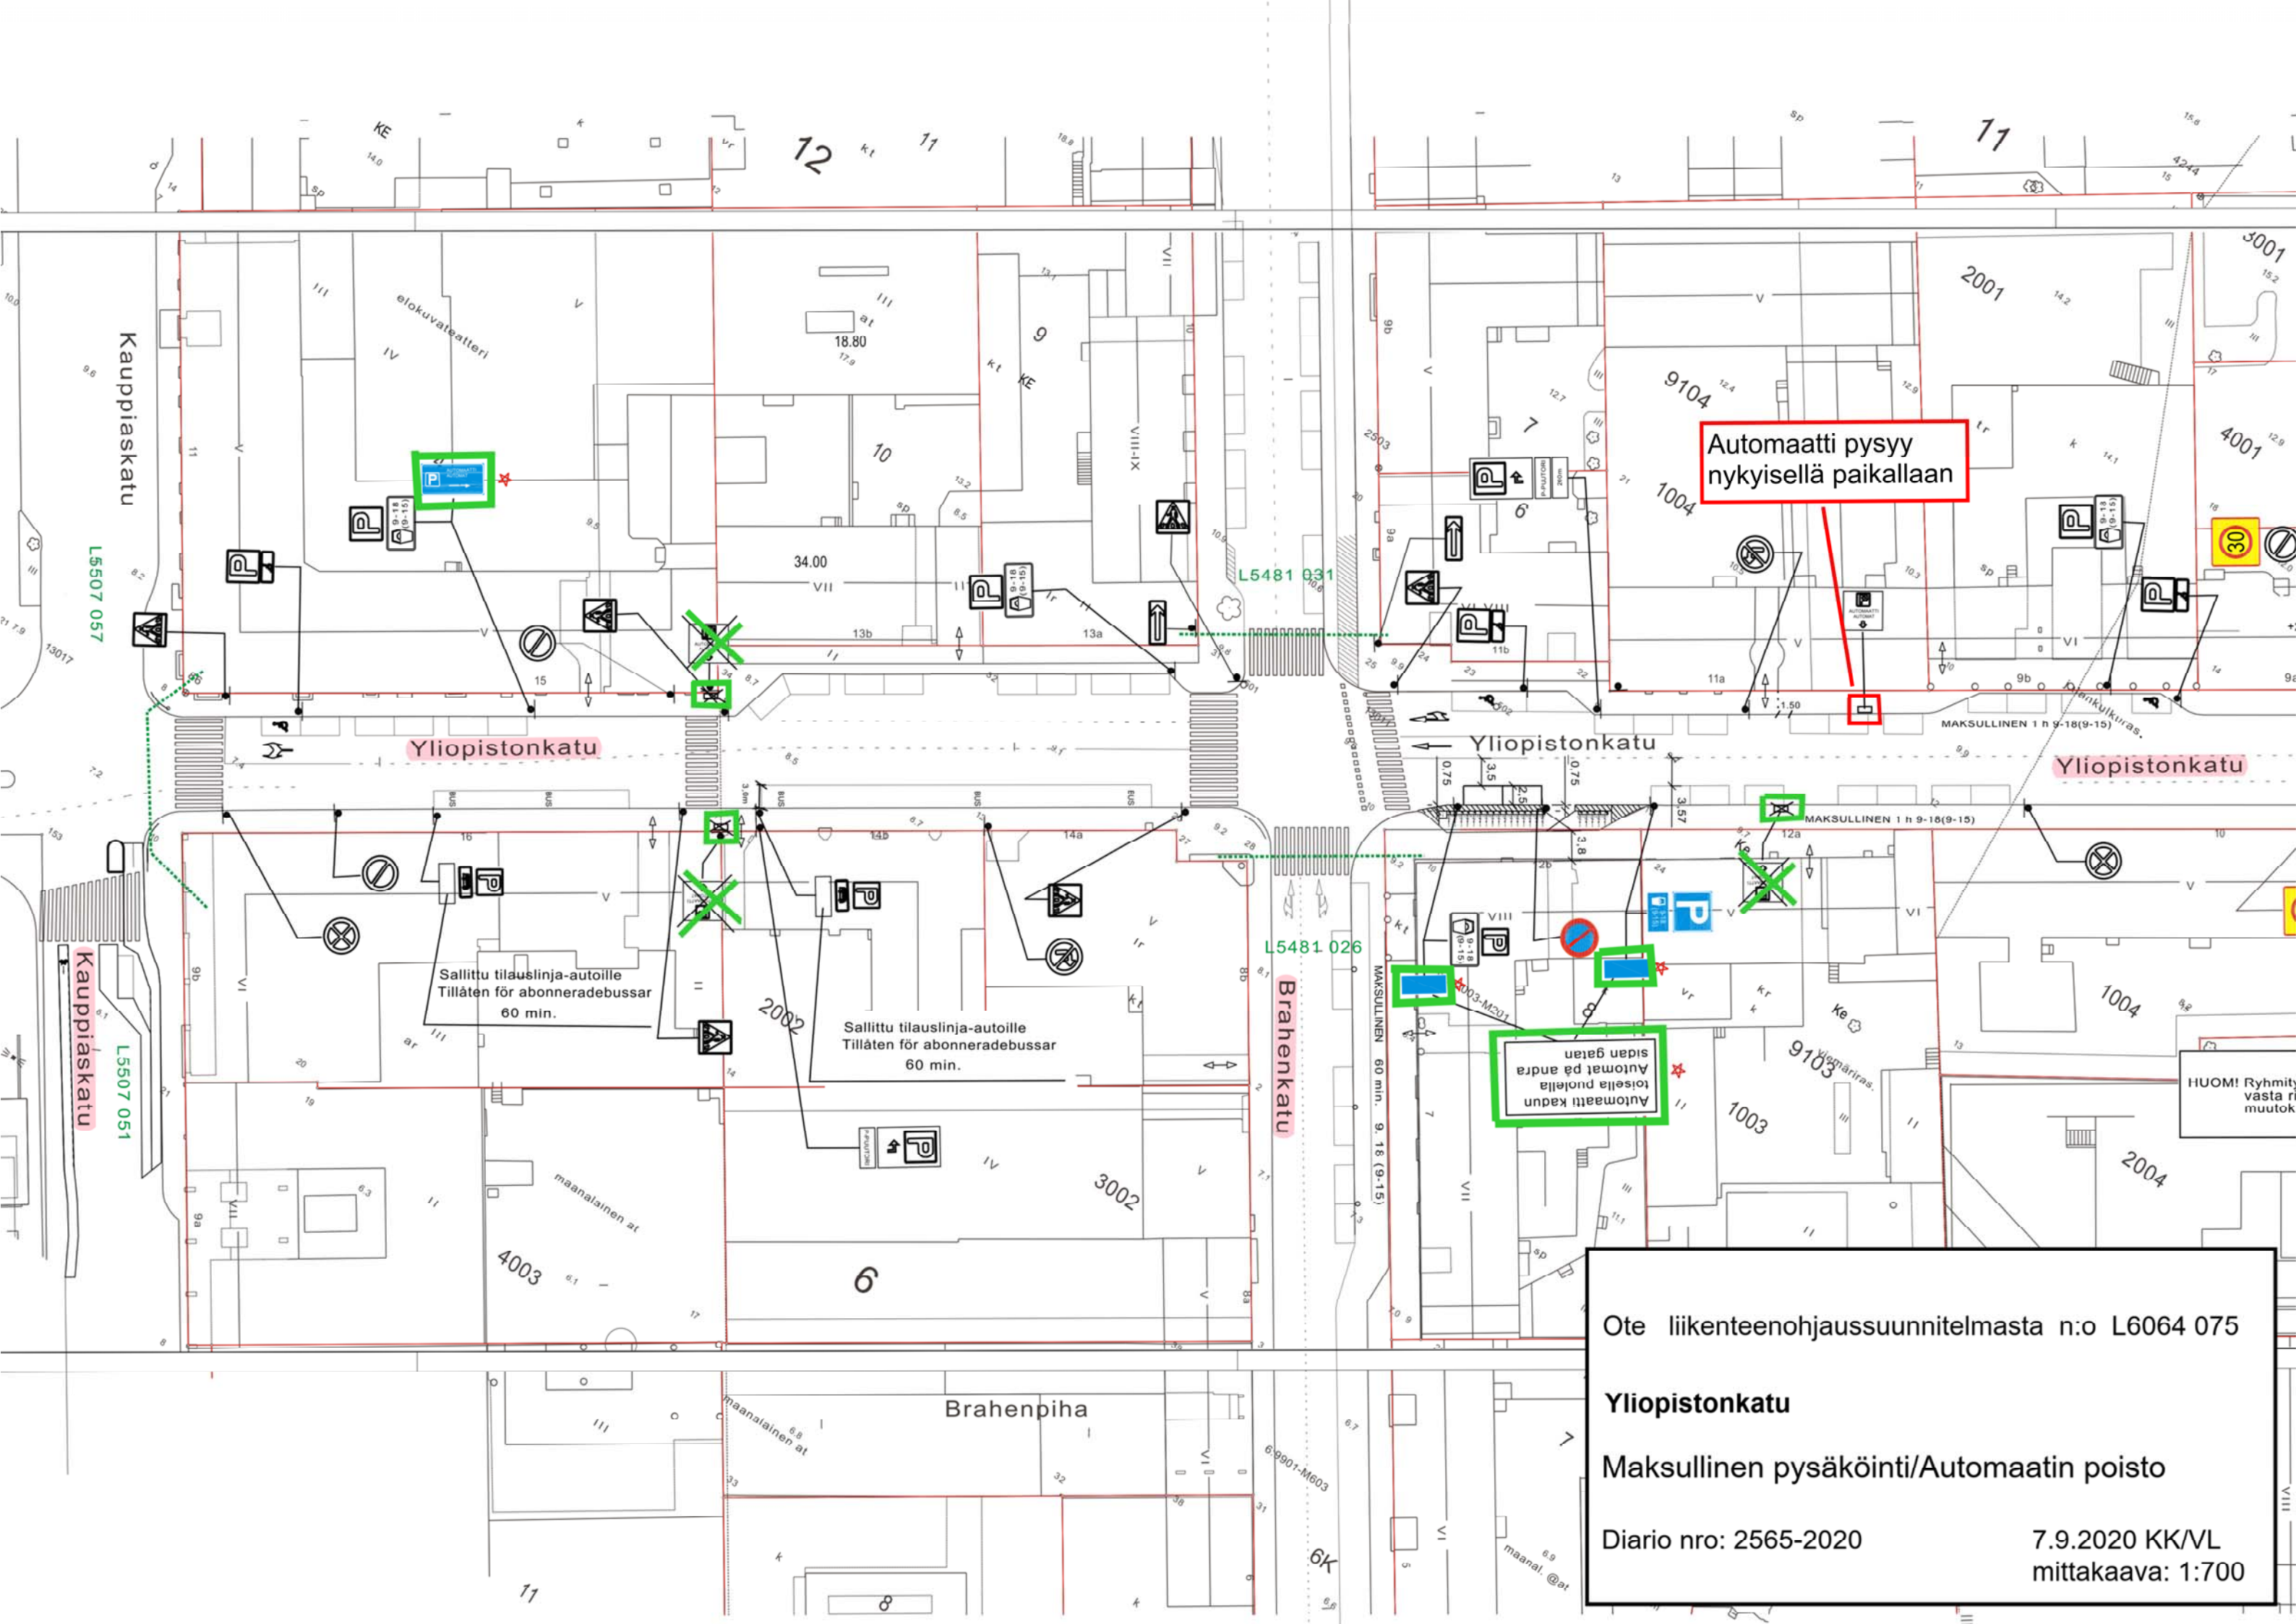

Automaatti pysyy nykyisellä paikallaan

Automaatti kadun toisella puolella sidos gatan

Sallittu tilauslinja-autoille
Tillåten för abonneradebussar
60 min.

Sallittu tilauslinja-autoille
Tillåten för abonneradebussar
60 min.


Ote liikenteenohjaussuunnitelmasta n:o L6064 075

Yliopistonkatu

Maksullinen pysäköinti/Automaatin poisto

Diario nro: 2565-2020

7.9.2020 KK/VL
mittakaava: 1:700

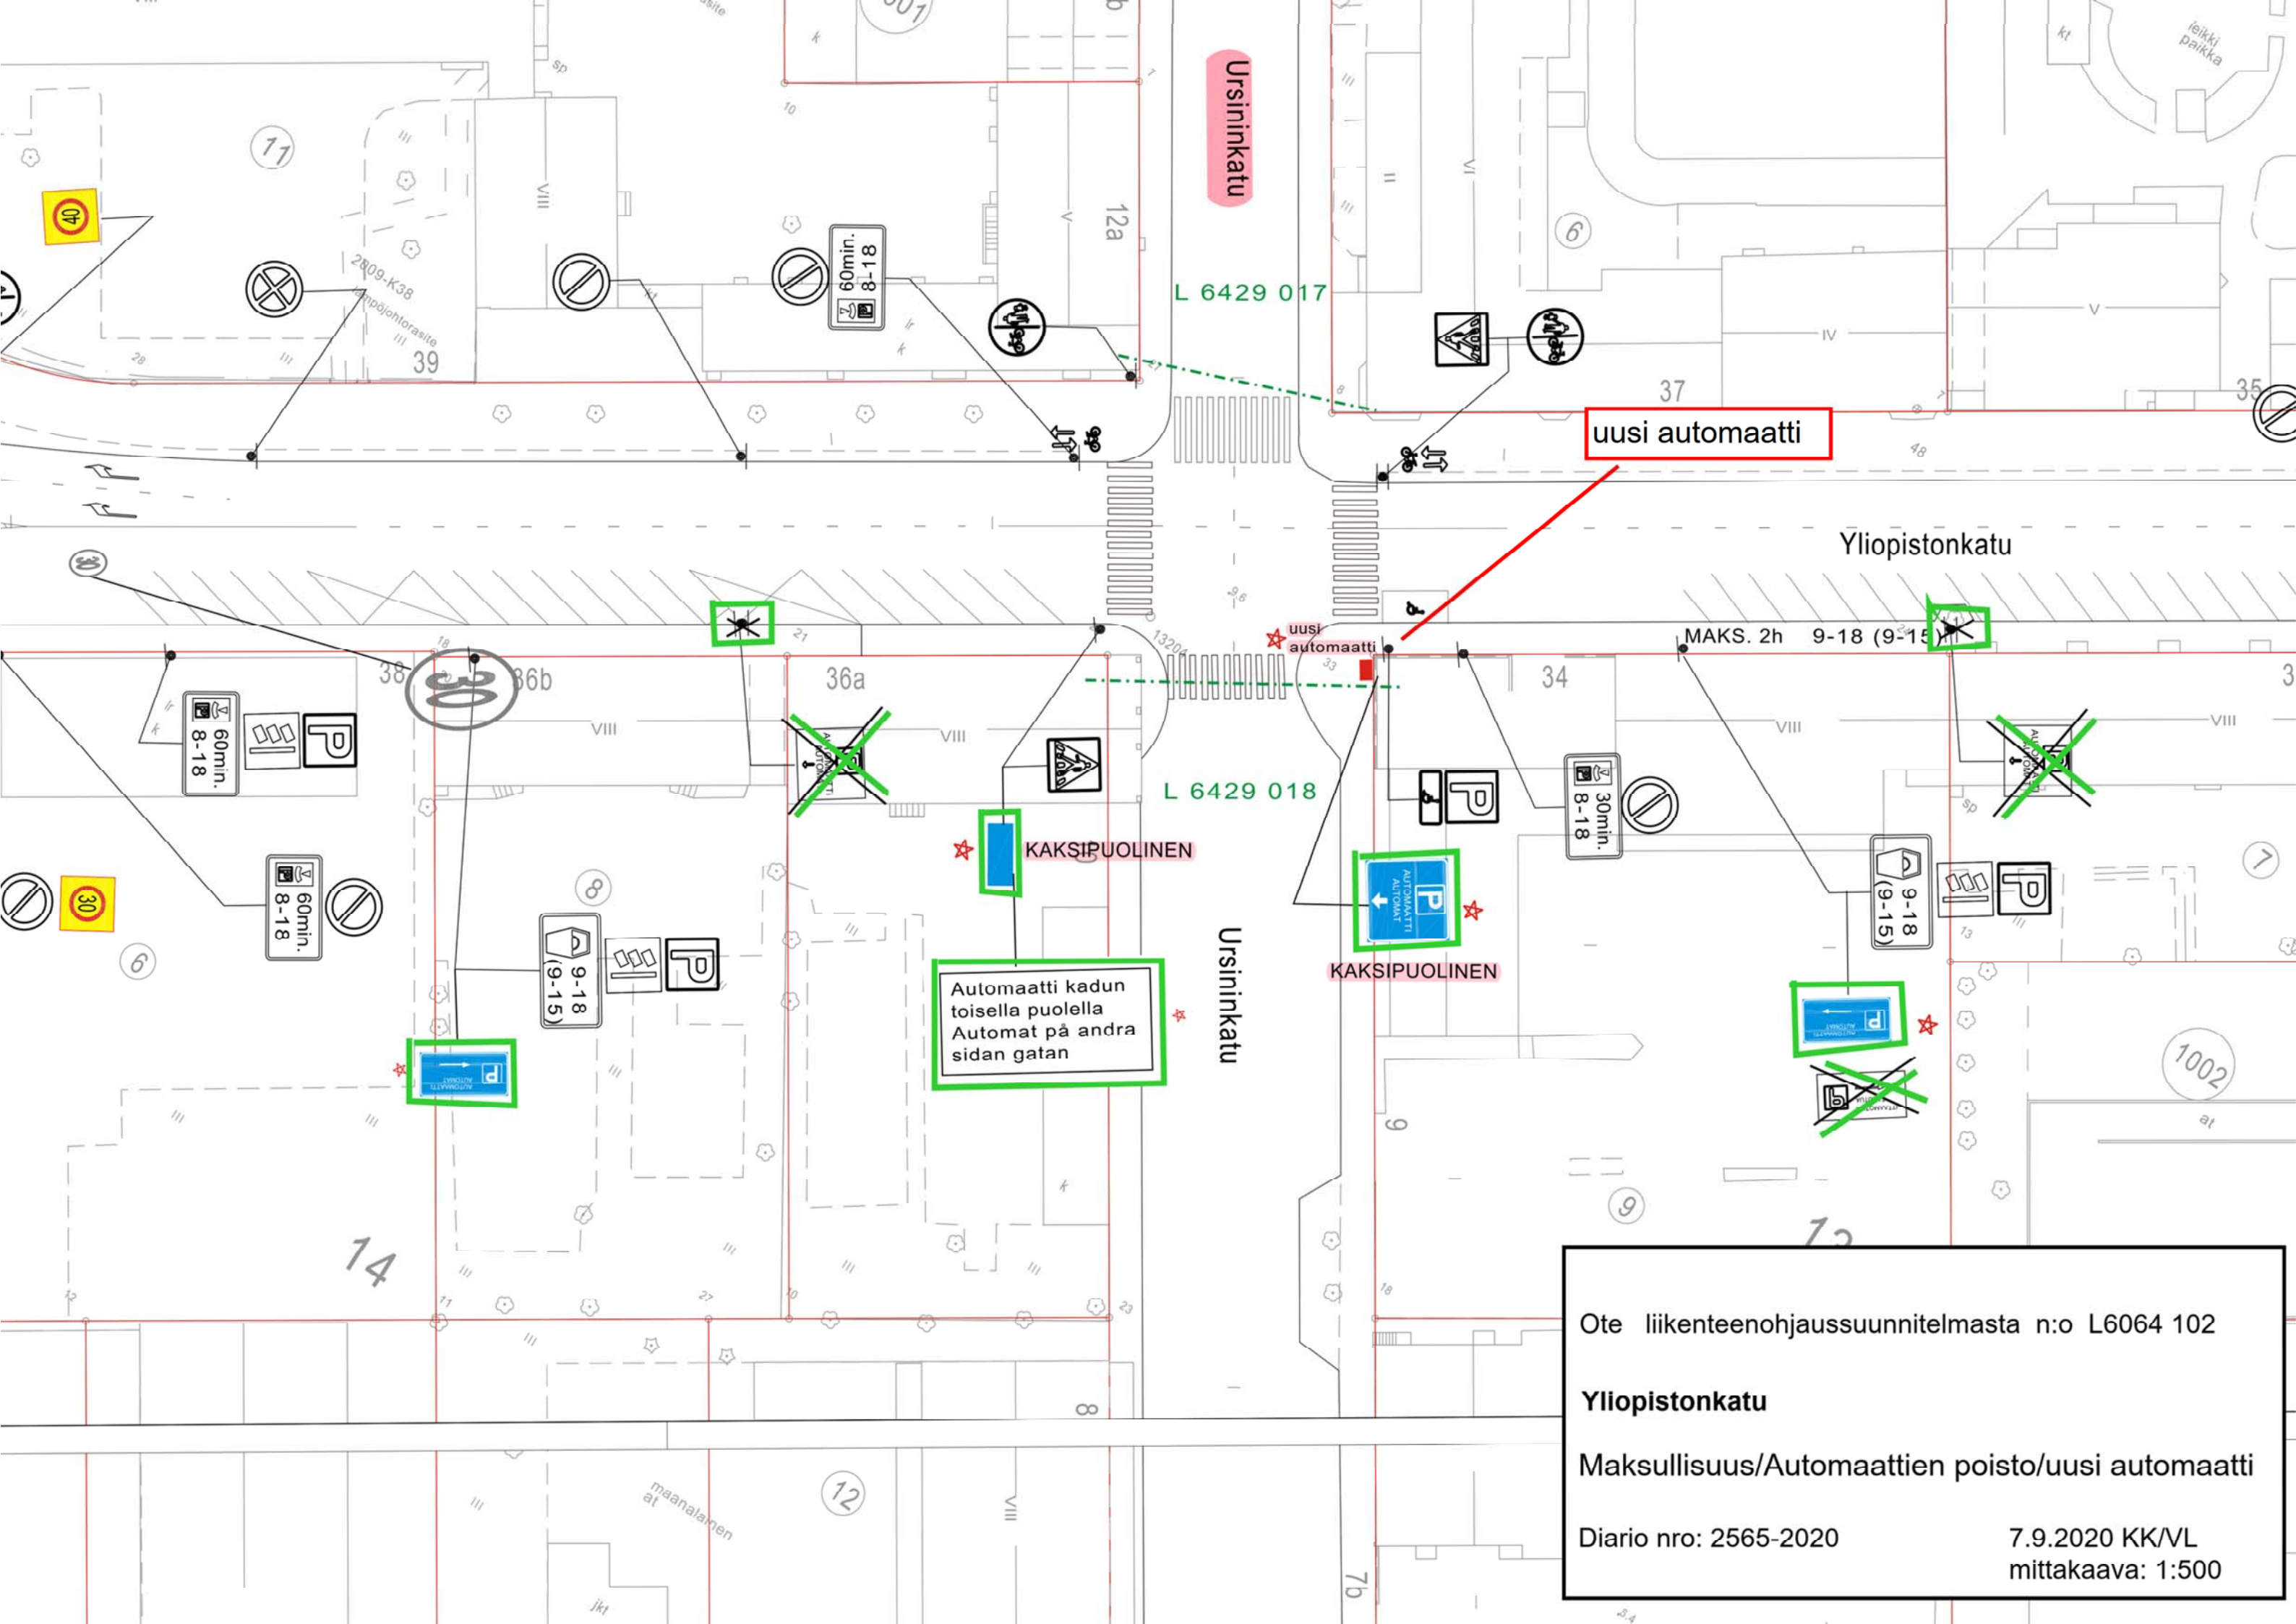

Ursininkatu

L 6429 017

uusi automaatti

Yliopistonkatu

L 6429 018

KAKSIPUOLINEN

Ursininkatu

Automaatti kadun toisella puolella
Automat på andra sidan gatan

KAKSIPUOLINEN

Ote liikenteenohjaussuunnitelmasta n:o L6064 102

Yliopistonkatu

Maksullisuus/Automaattien poisto/uusi automaatti

Diario nro: 2565-2020

7.9.2020 KK/VL
mittakaava: 1:500

Automaatti kolikkomaksu ominaisuudella n.170m

Automaatti pysyy nykyisellä paikallaan

Aninkaistenkatu

Yliopistonkatu

Automaatti kadun toisella puolella sidan gatan Automater på andra sidan gatan

Ote liikenteenohjaussuunnitelmasta n:o L6064 088

Yliopistonkatu
Maksullinen pysäköinti/Automaatin poisto

Diario nro: 2565-2020

7.9.2020 KK/VL
mittakaava: 1:500