


1:200 / 1:200

Tori

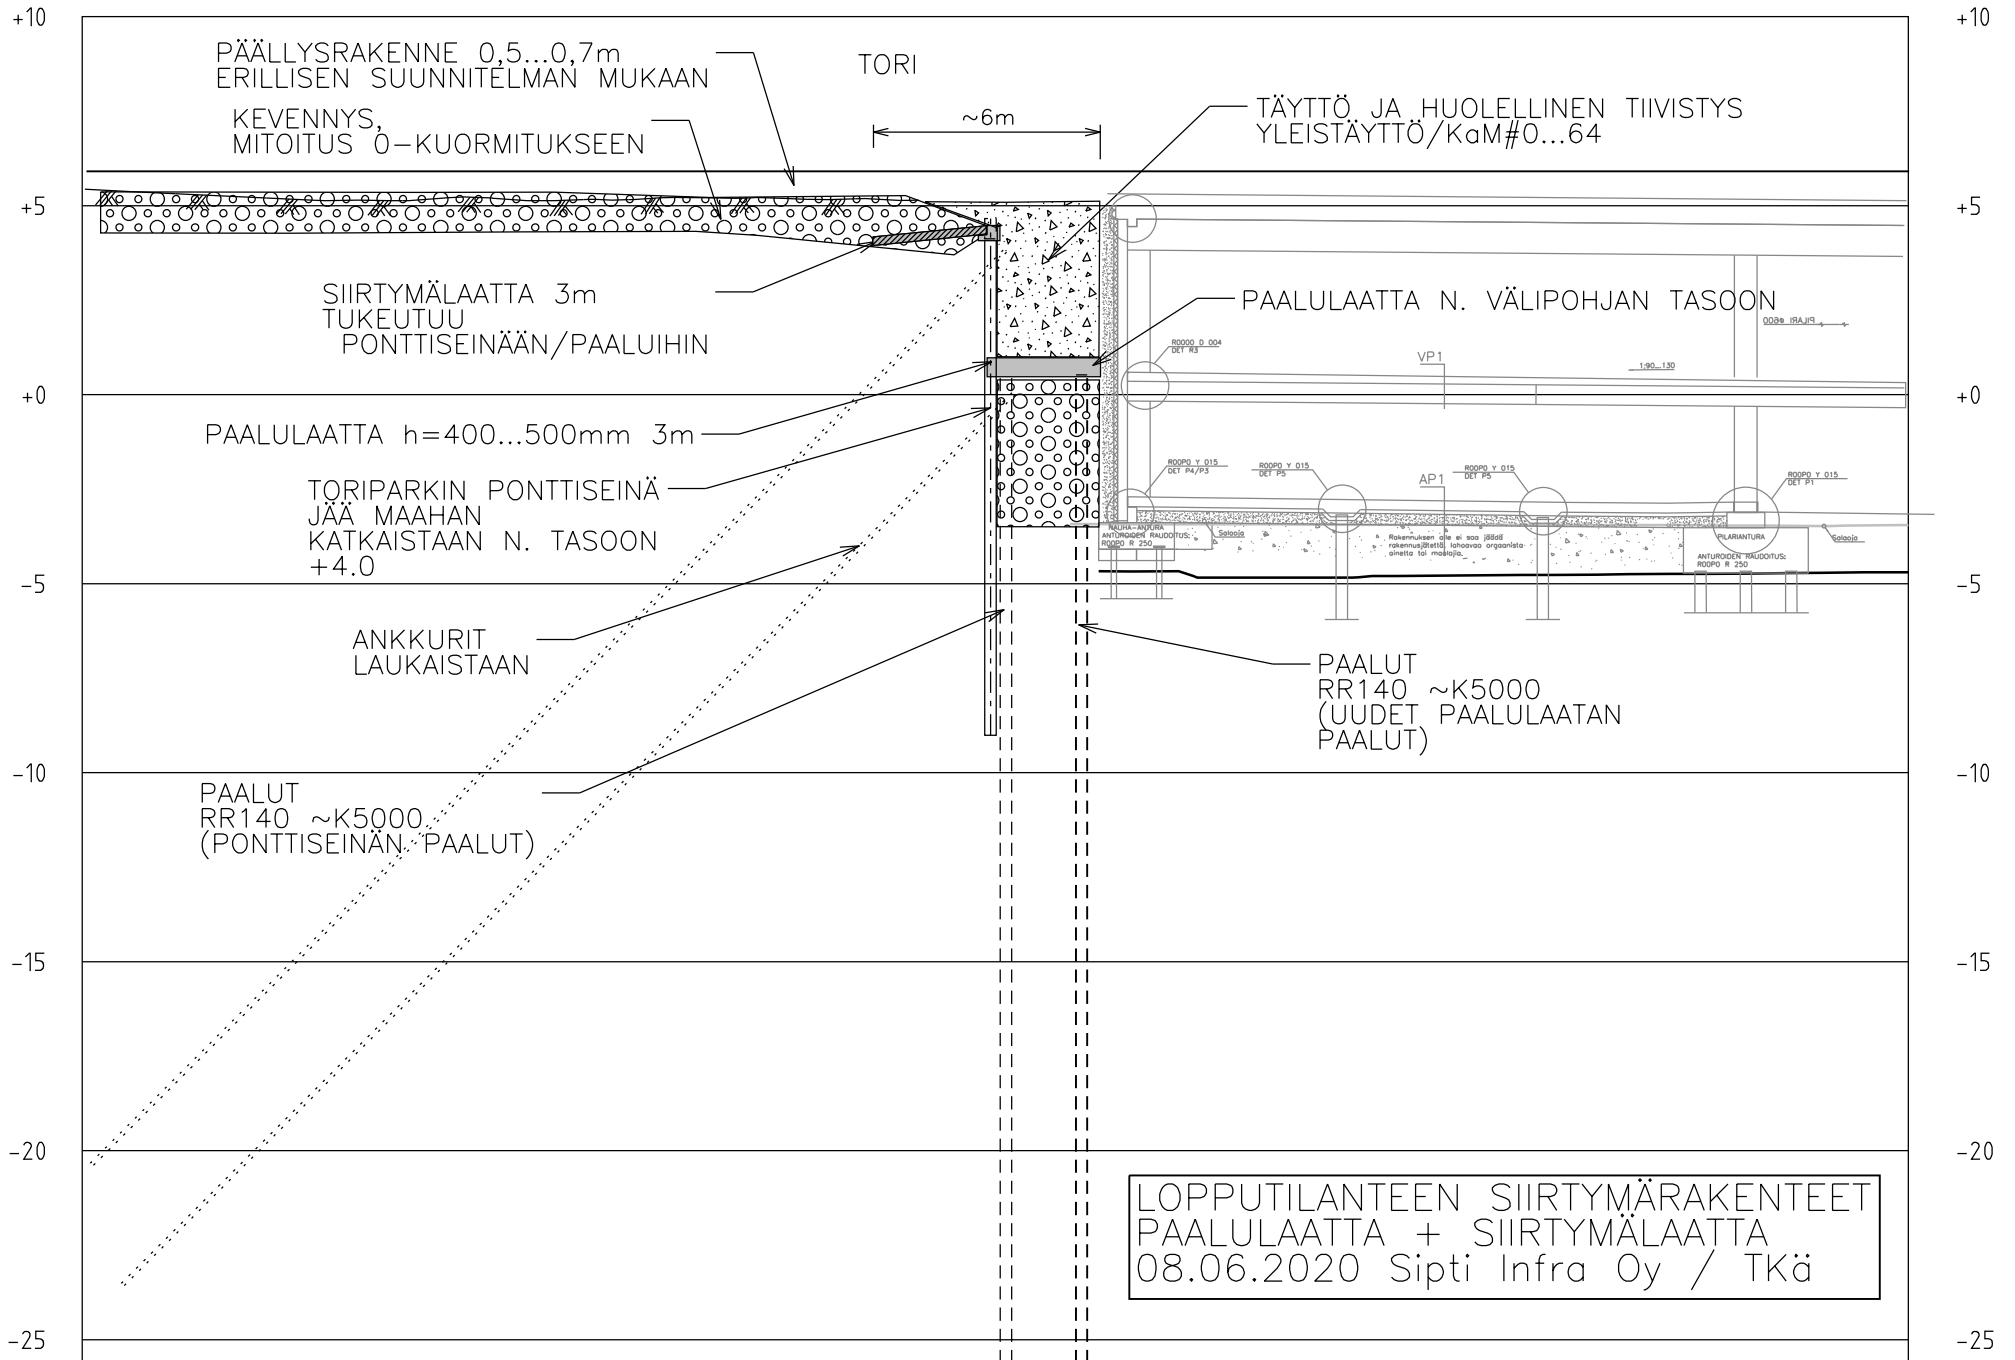

LOPPUTILANTEEN SIIRTYMÄRAKENTEET
 PAALULAATTA + SIIRTYMÄLAATTA
 08.06.2020 Sipti Infra Oy / TKä