


Merkkien selitykset:

- 9.1 SUUNNITELTU KORKEUS
- 8.9 MAANPINNAN KORKEUS
- 8.6 NYKYINEN KORKEUS
- 9.3 SUUNNITELTU KORKEUS
- ASFALTTI, AJORATA
- ASFALTTI, PYÖRÄTIE
- BETONILAATTA, JALKAKÄYTÄVÄ
- REUNATUKI
- REUNATUKI MADALLETTU
- REUNATUKI LUISKATTU
- NYKYINEN HULEVESIKAIVO
- SUUNNITELTU HULEVESIKAIVO
- NYKYINEN LIIKENNEVALOPYLVÄS
- NYKYINEN PORTAALI
- NYKYINEN JAKOKAAPPI
- NYKYINEN PYSÄKÖINTIMITTARI
- 8 KORTTELINUMERO
- 8 TONTTI REKISTERISSÄ

Tyyppipoikkileikkaus 1:100

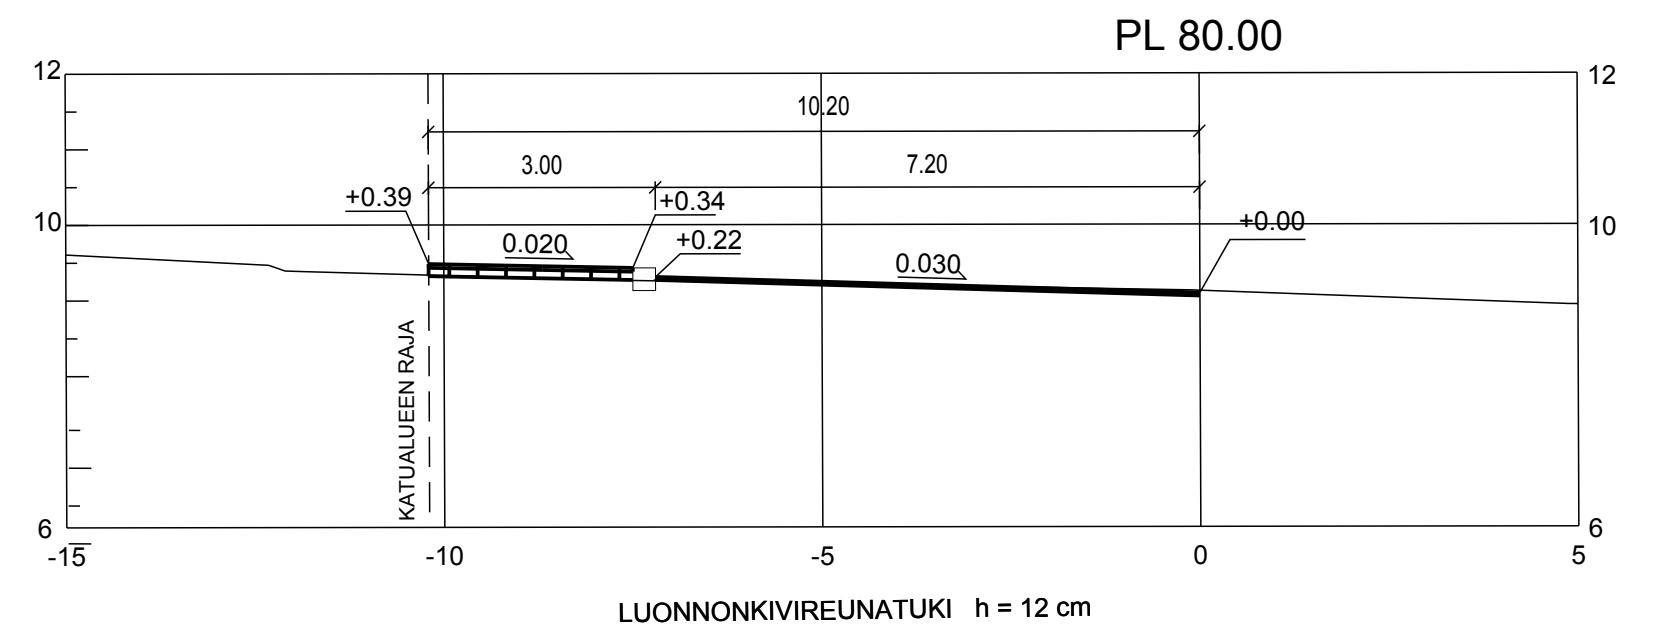

Koordinaattijärjestelmät:
Taso X,Y: ETRS-GK23
(EUREF-FIN)
Korkeus Z: N2000

HYVÄKSYNYT:
VIRAN PUOLESTA:

KAUPUNGINOSA: VI
ASEMAKAAVA: 12.11.2016 (31/2016)
DIAARINUMERO: 9780-2020
LIIKENNESUUNNITELMA: L 6064 088
KATULUOKKA: Ajorata 3, jalankulku- ja pyörätie 5

KORVAA PIIRUSTUKSEN: M 6064 012
KORVAA OSITTAIN PIIRUSTUKSEN: A 5903 003, C 5903 017, D 6064 004

KORVATTU PIIRUSTUKSELLA:
KORVATTU OSITTAIN PIIRUSTUKSELLA:

TUNN. MUUTOS TAI TÄYDENNYS PÄIVÄYS SUUNNIT./PIIRT. TARK./HYV.

TURUN KAUPUNGIN KAUPUNKIYMPÄRISTÖTOIMIALA
KAUPUNKIRAKENTAMISEN PALVELUALUE
KAUPUNKIYMPÄRISTÖN TOTEUTUSSUUNNITTELUYKSIKÖ

KOHDE		SISÄLTÖ	
YLIOPISTONKATU väliällä Aninkaistenkatu - Multavierunkatu Pohjoispuoli		KATUSUUNNITELMA	
SUUNNITTELIJA Juha Syrjänen	SUUNNITTELUAVUSTAJA Marja-Leeni Vasama	TARKASTANUT Juha Syrjänen	MITTAAVA 1:500, 1:100
PÄIVÄYS 2.9.2020	HYVÄKSYJÄ Kari Linnakoski	PIIRUSTUSNUMERO K 6064 103	MUUTOS