


Koordinaattijärjestelmät:
Taso X,Y: Turku
Korkeus Z: NTurku
Järjestelmät poistettu käytöstä 15.2.2010

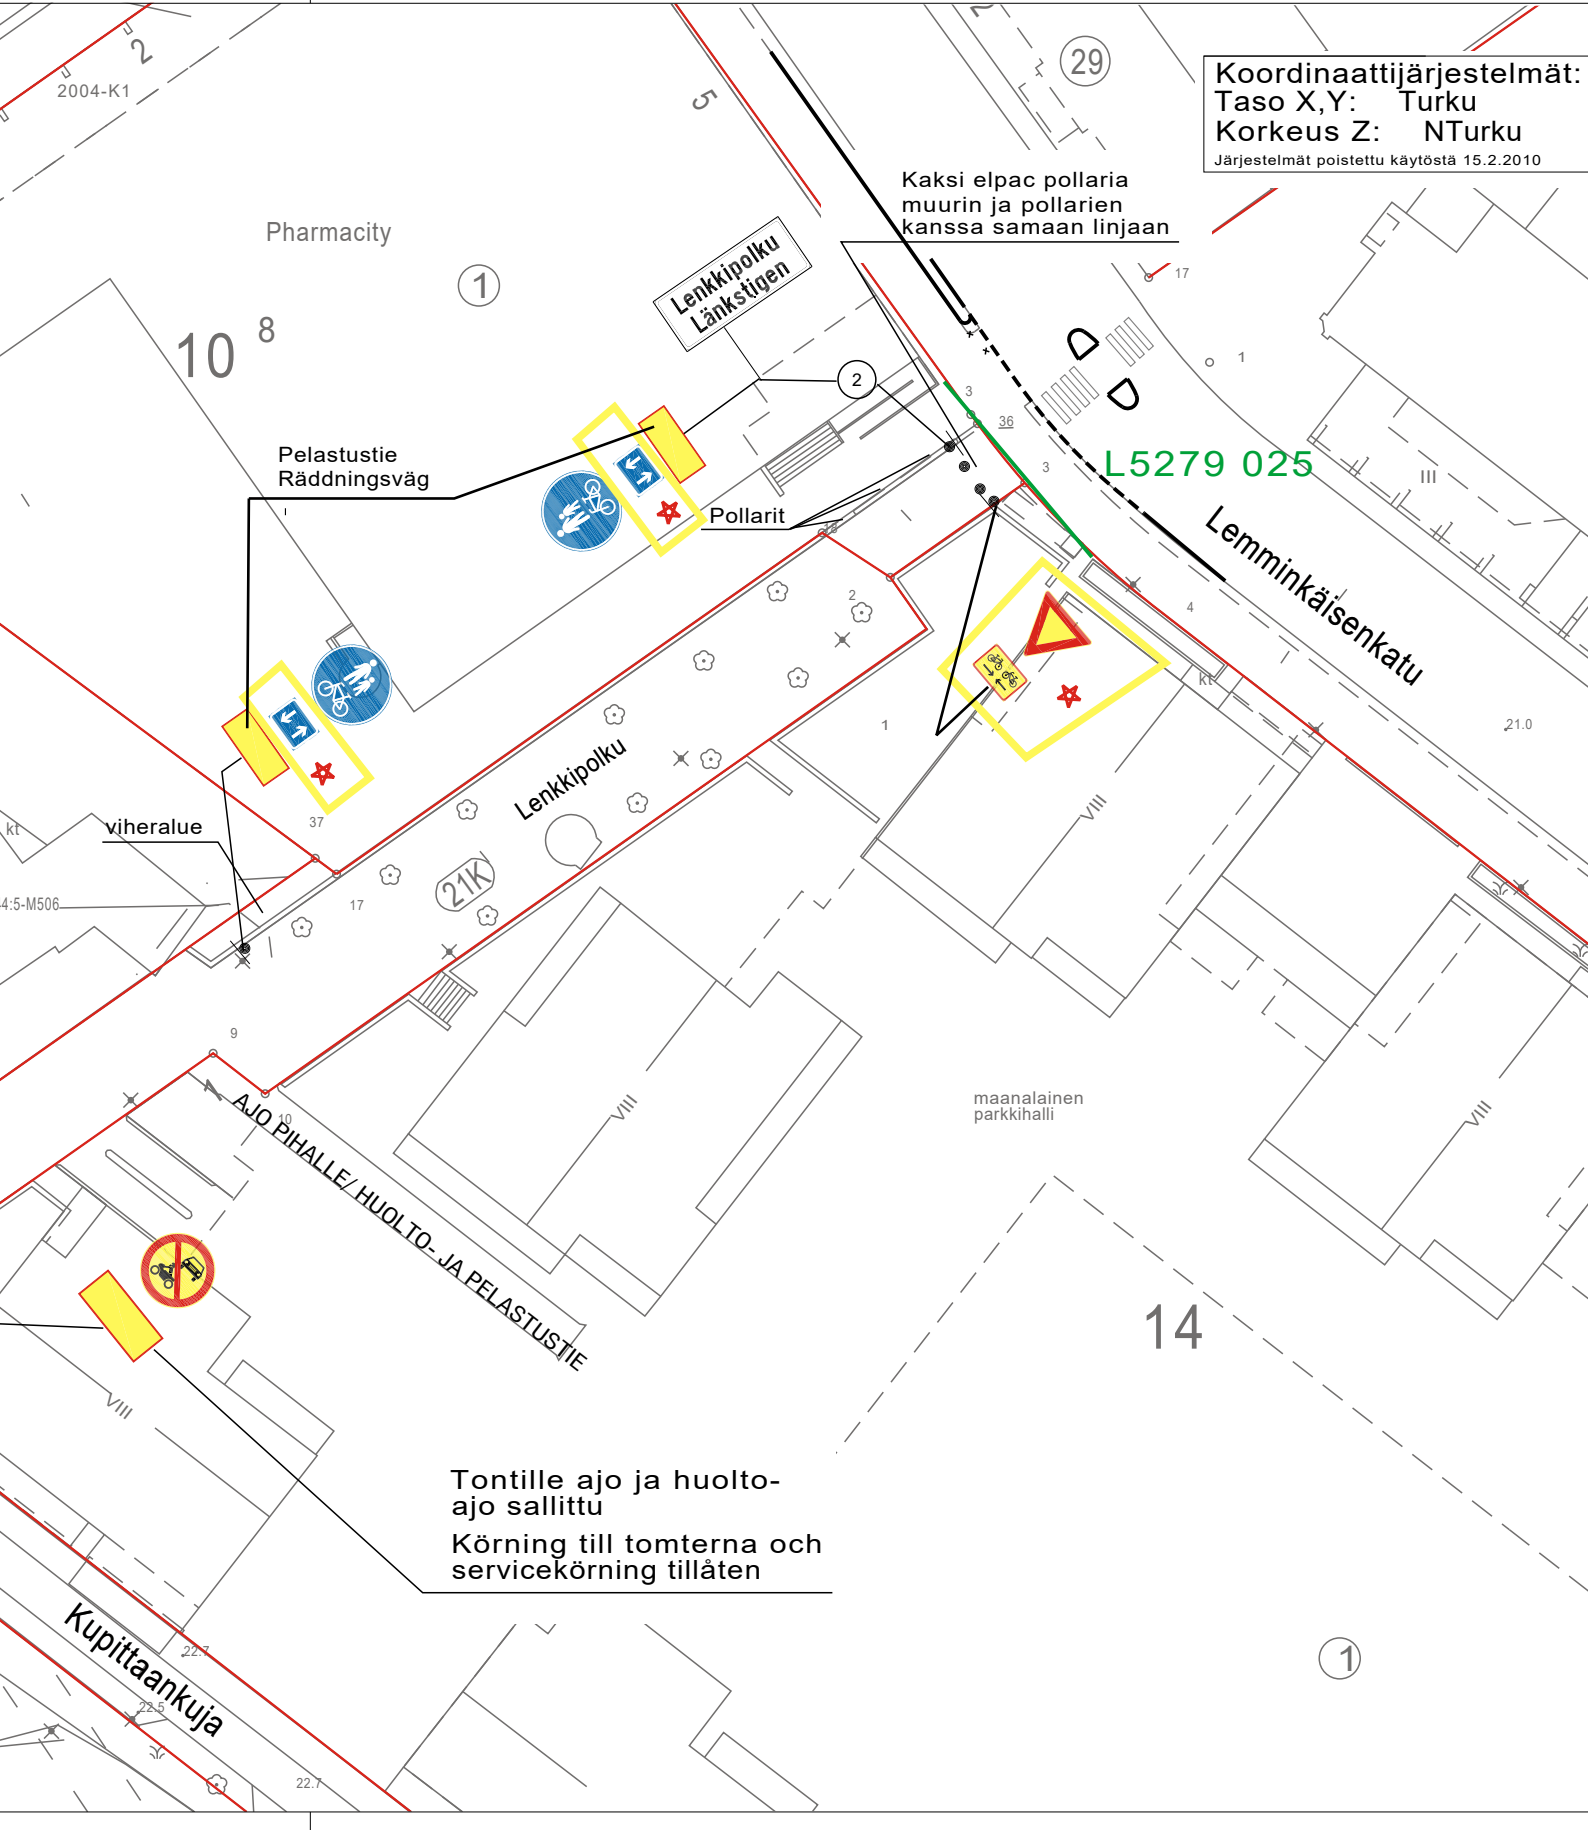

★ = UUSI

Ote liikennesuunnitelmasta	n:o L 5249 001
Lenkipolku	
KOLMIO JA LISÄKILVET	pvm 11.12.2020 KK/TO
	mittakaava 1:500
	ykl
Diario 14059-2020	suunn.pääll.