

L6429 018

L601

L6429 016

Automaatti kolikkomaksu ominaisuudella 160m


Ote liikenteenohjaussuunnitelmasta n:o L6014 069

Eerikinkatu

Maksullinen pysäköinti, vaihe 2

Diario nro: 2565-2020

14.1.2021 KK/VL
mittakaava: 1:500

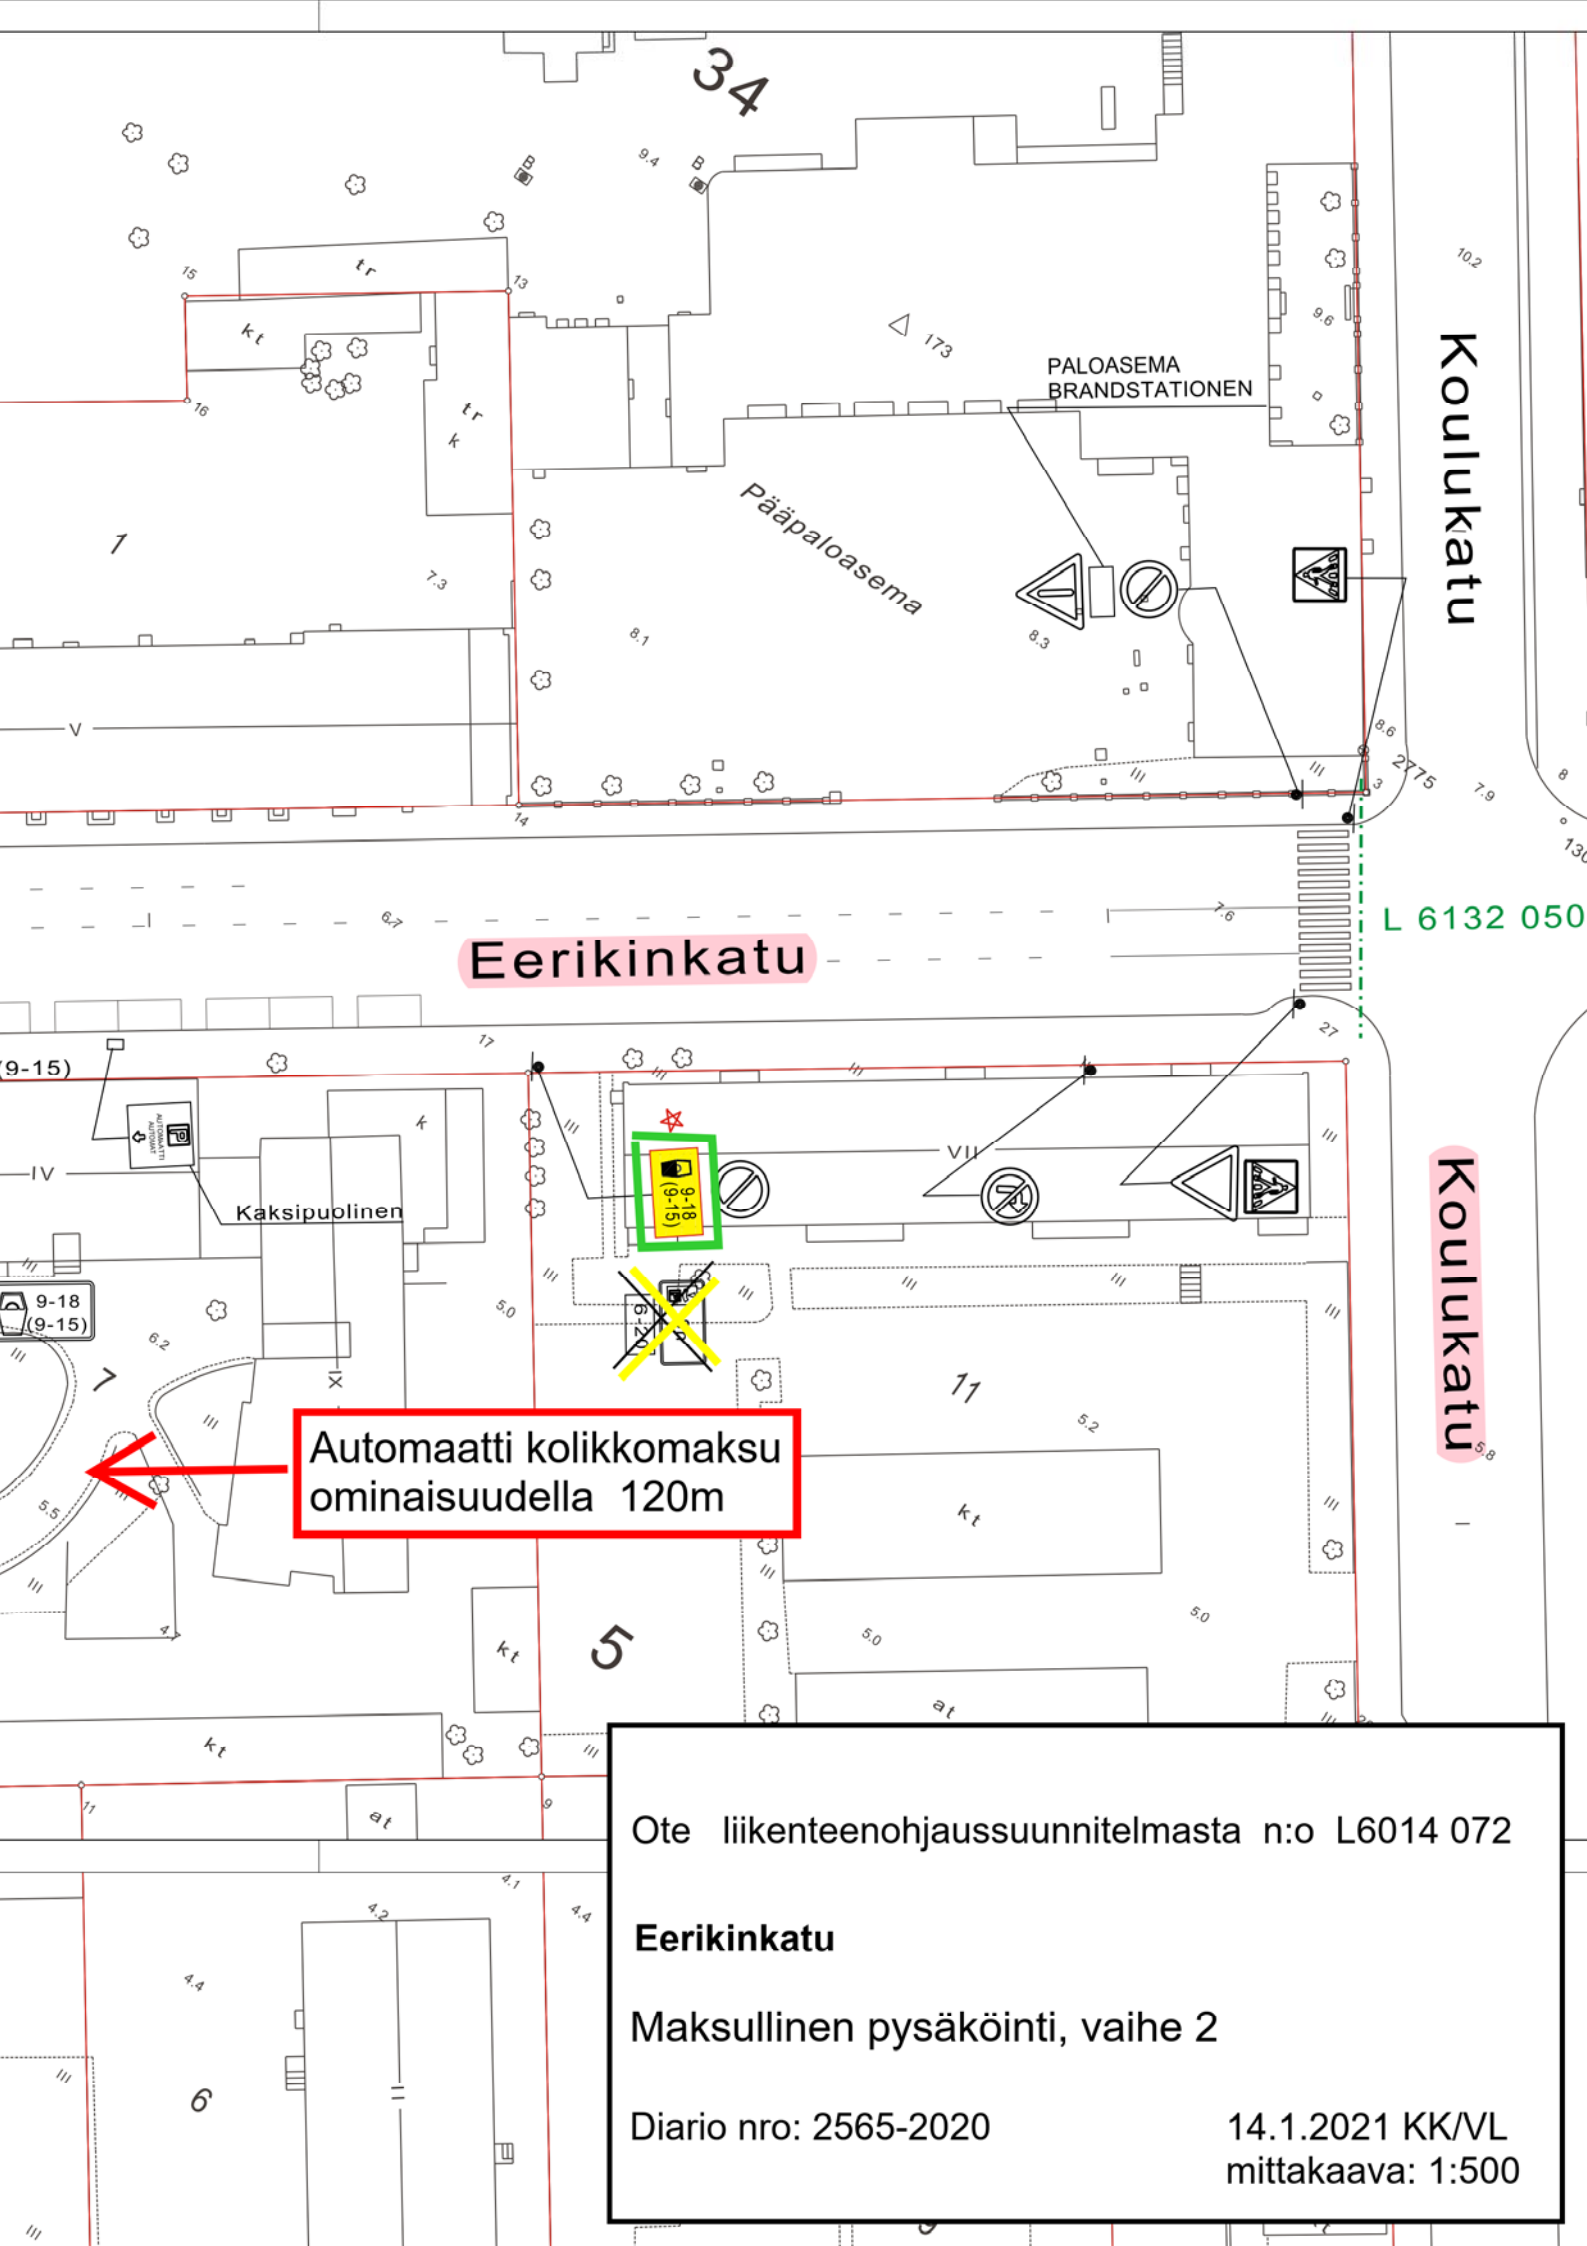

Eerikinkatu

Koulukatu

Koulukatu

Automaatti kolikkomaksu ominaisuudella 120m

Ote liikenteenohjaussuunnitelmasta n:o L6014 072
Eerikinkatu
Maksullinen pysäköinti, vaihe 2
Diario nro: 2565-2020
14.1.2021 KK/VL
mittakaava: 1:500

Läntinen Rantakatu

Automaatti kadun
toisella puolella
Automat på andra
sidan gatan

Yhteensä 19 telineä, 38 pys.paikkaa
Asennetaan telineet nykyisille maalaetuille paikoille
1m välein. 0,75m nurmesta, kohtisuoraan.

EI KOSKE HUOLTOAJOA
GÄLLER EJ SERVICEKÖRNING

kaksipuolinen

Automaatti kolikkomaksu
ominaisuudella 170m

Itäinen Rantakatu

Itäinen Rantakatu

kaksipuolinen


kaksipuolinen

01.09.-30.04.
12h

01.05.-31.08.
EI KOSKE TILAUSLINJA-AUTOJA
GÄLLER EJ ABONNERÄDEBUSSAR
12h

EI KOSKE HUOLTOAJOA
GÄLLER EJ SERVICEKÖRNING

Ote liikenteenohjaussuunnitelmasta n:o L5601 095
Itäinen Rantakatu
Maksullinen pysäköinti, vaihe 2
Diario nro: 2565-2020
14.1.2021 KK/VL
mittakaava: 1:600

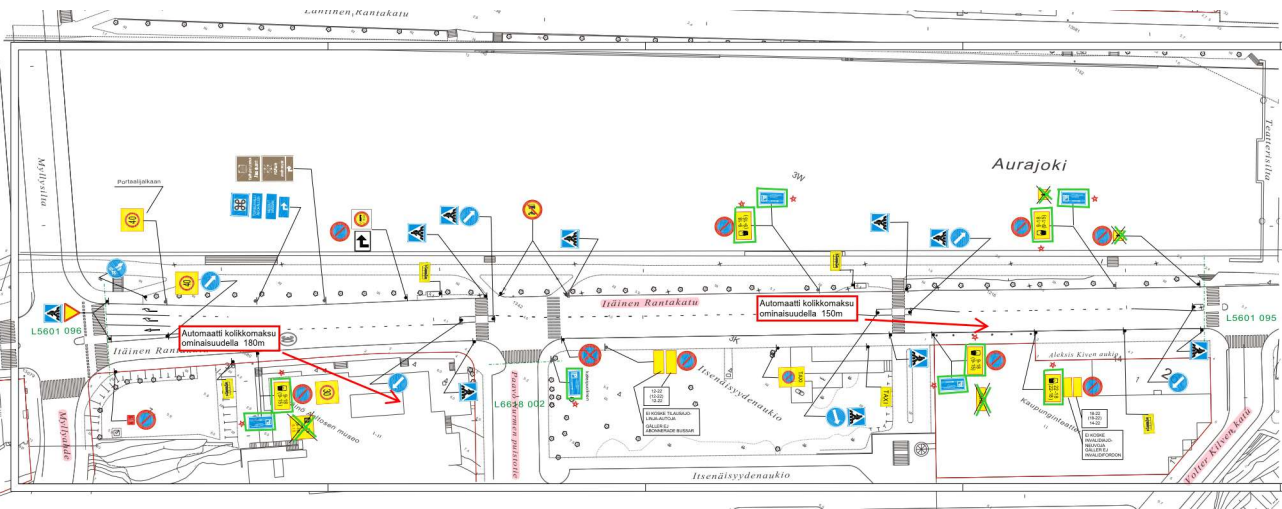

✳️ *HAUSI

numero1	Kilajk 9.4.2015 § 22
suunnittelija	Matti Salonen
suunnitelman nimi	002-01
suunnitteluyhtiö	
kuvaus	

suunnittelun nimi	L102033_L0800
suunnittelun numero	L0601_095
suunnittelun päivä	
suunnittelun tekijä	

suunnittelun nimi	16.3.2015	16.3.2015	16.3.2015
suunnittelun numero	214.0025	10	1638.0000
suunnittelun päivä	19.1.2015	16	16.3.2015
suunnittelun tekijä	17.10.2014	10	17.10.2014
suunnittelun nimi	8.6.2015	10	8.6.2015
suunnittelun numero	17.10.2014	10	17.10.2014
suunnittelun päivä	28.4.2014	10	28.4.2014
suunnittelun tekijä			

TURUN KAUPUNGIN YMPÄRISTÖ- JA KAAVOITUSVIRASTO	
SUUNNITTELUOIMISTO	
suunnitelman nimi	ITÄINEN RANTAKATU väli
suunnittelun nimi	Voitto Kiven katu-Myyliyhäde
suunnittelun numero	L15601_108
suunnittelun päivä	16.3.2015
suunnittelun tekijä	Matti Salonen

Koordinaattijärjestelmät:
Taso X,Y: ETRS-GK23
(EUREF-FIN)
Korkeus Z: N2000

HYVÄKSYNYT: YKV/ Suunnittelupäällikkö 20.11.2012 § 141

VIRAN PUOLESTA: Matti Salonen

KAUPUNGINOSA: 007

ASEMAKAAVA VAHVISTETTU:

KATULUOKKA:

HYVÄKSYNYT MYÖS:

KORVAA PIIRUSTUKSEN: L 71/98

KORVAA OSITTAIN PIIRUSTUKSEN:

KORVATTU PIIRUSTUKSELLA:

KORVATTU OSITTAIN PIIRUSTUKSELLA:

Maksullisuus, vaihe 2

14.1.2021

VL

KK

2565-2020

MUUTOS TAI TÄYDENNYS

PÄIVÄYS

PIIRTÄJÄ

SUUNNIT.

D:o nro

HYV.

TURUN KAUPUNGIN YMPÄRISTÖ- JA KAAVOITUSVIRASTO



SUUNNITTELUTOIMISTO

PUOLALANKATU 5, PL355
20101 TURKU

PUH 02-330 000
FAX 02-2624 912

KOHDE

JARRUMIEHENKATU

SISÄLTÖ

LIIKENNESUUNNITELMA

SUUNNITTELIJA

KK

PÄIVÄYS

5.11.2012

SUUNNITTELUAVUSTAJA

TO

SUUNNITTELUUPÄÄLLIKKÖ

Matti Salonen

TARKASTANUT

GEOTEKN. TARKAST.

PIIRUSTUSNUMERO

MITTAKAAVA


1:1000

PIIRUSTUSNUMERO

L 5686 009

D:o nro


4026-2012

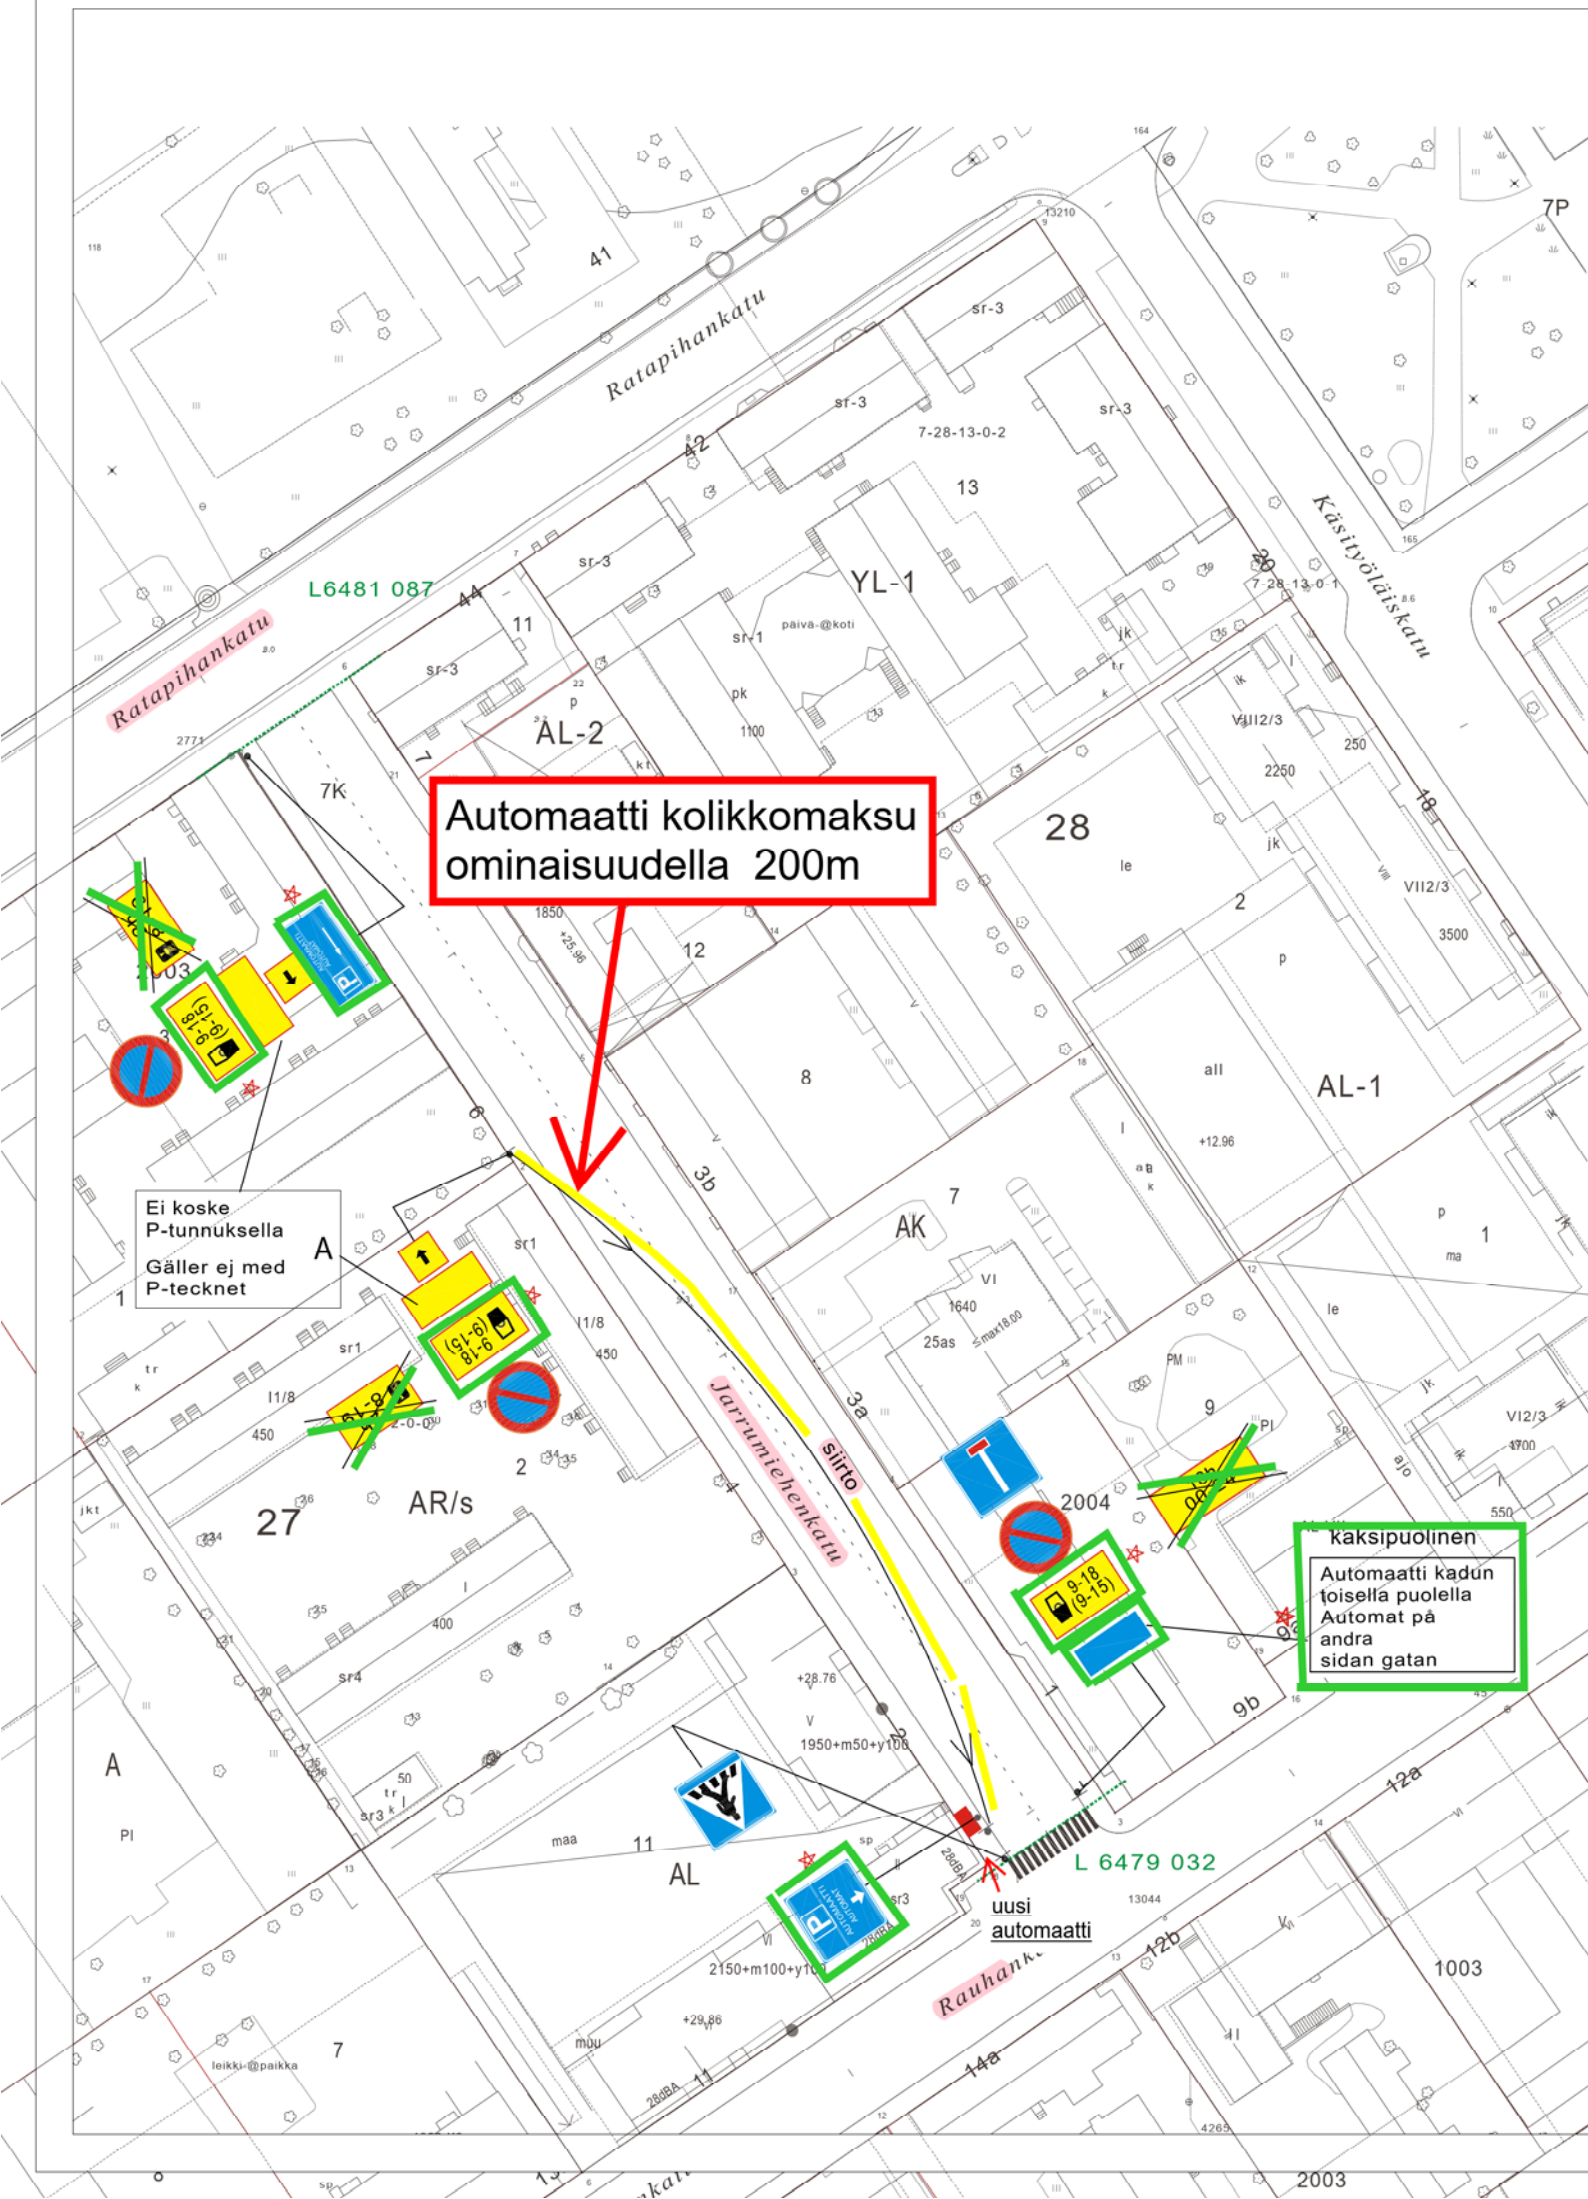

Automaatti kolikkomaksu ominaisuudella 200m

kaksipuolinen
Automaatti kadun toisella puolella
Automat på andra sidan gatan

Ei koske P-tunnuksella
Gäller ej med P-tecknet

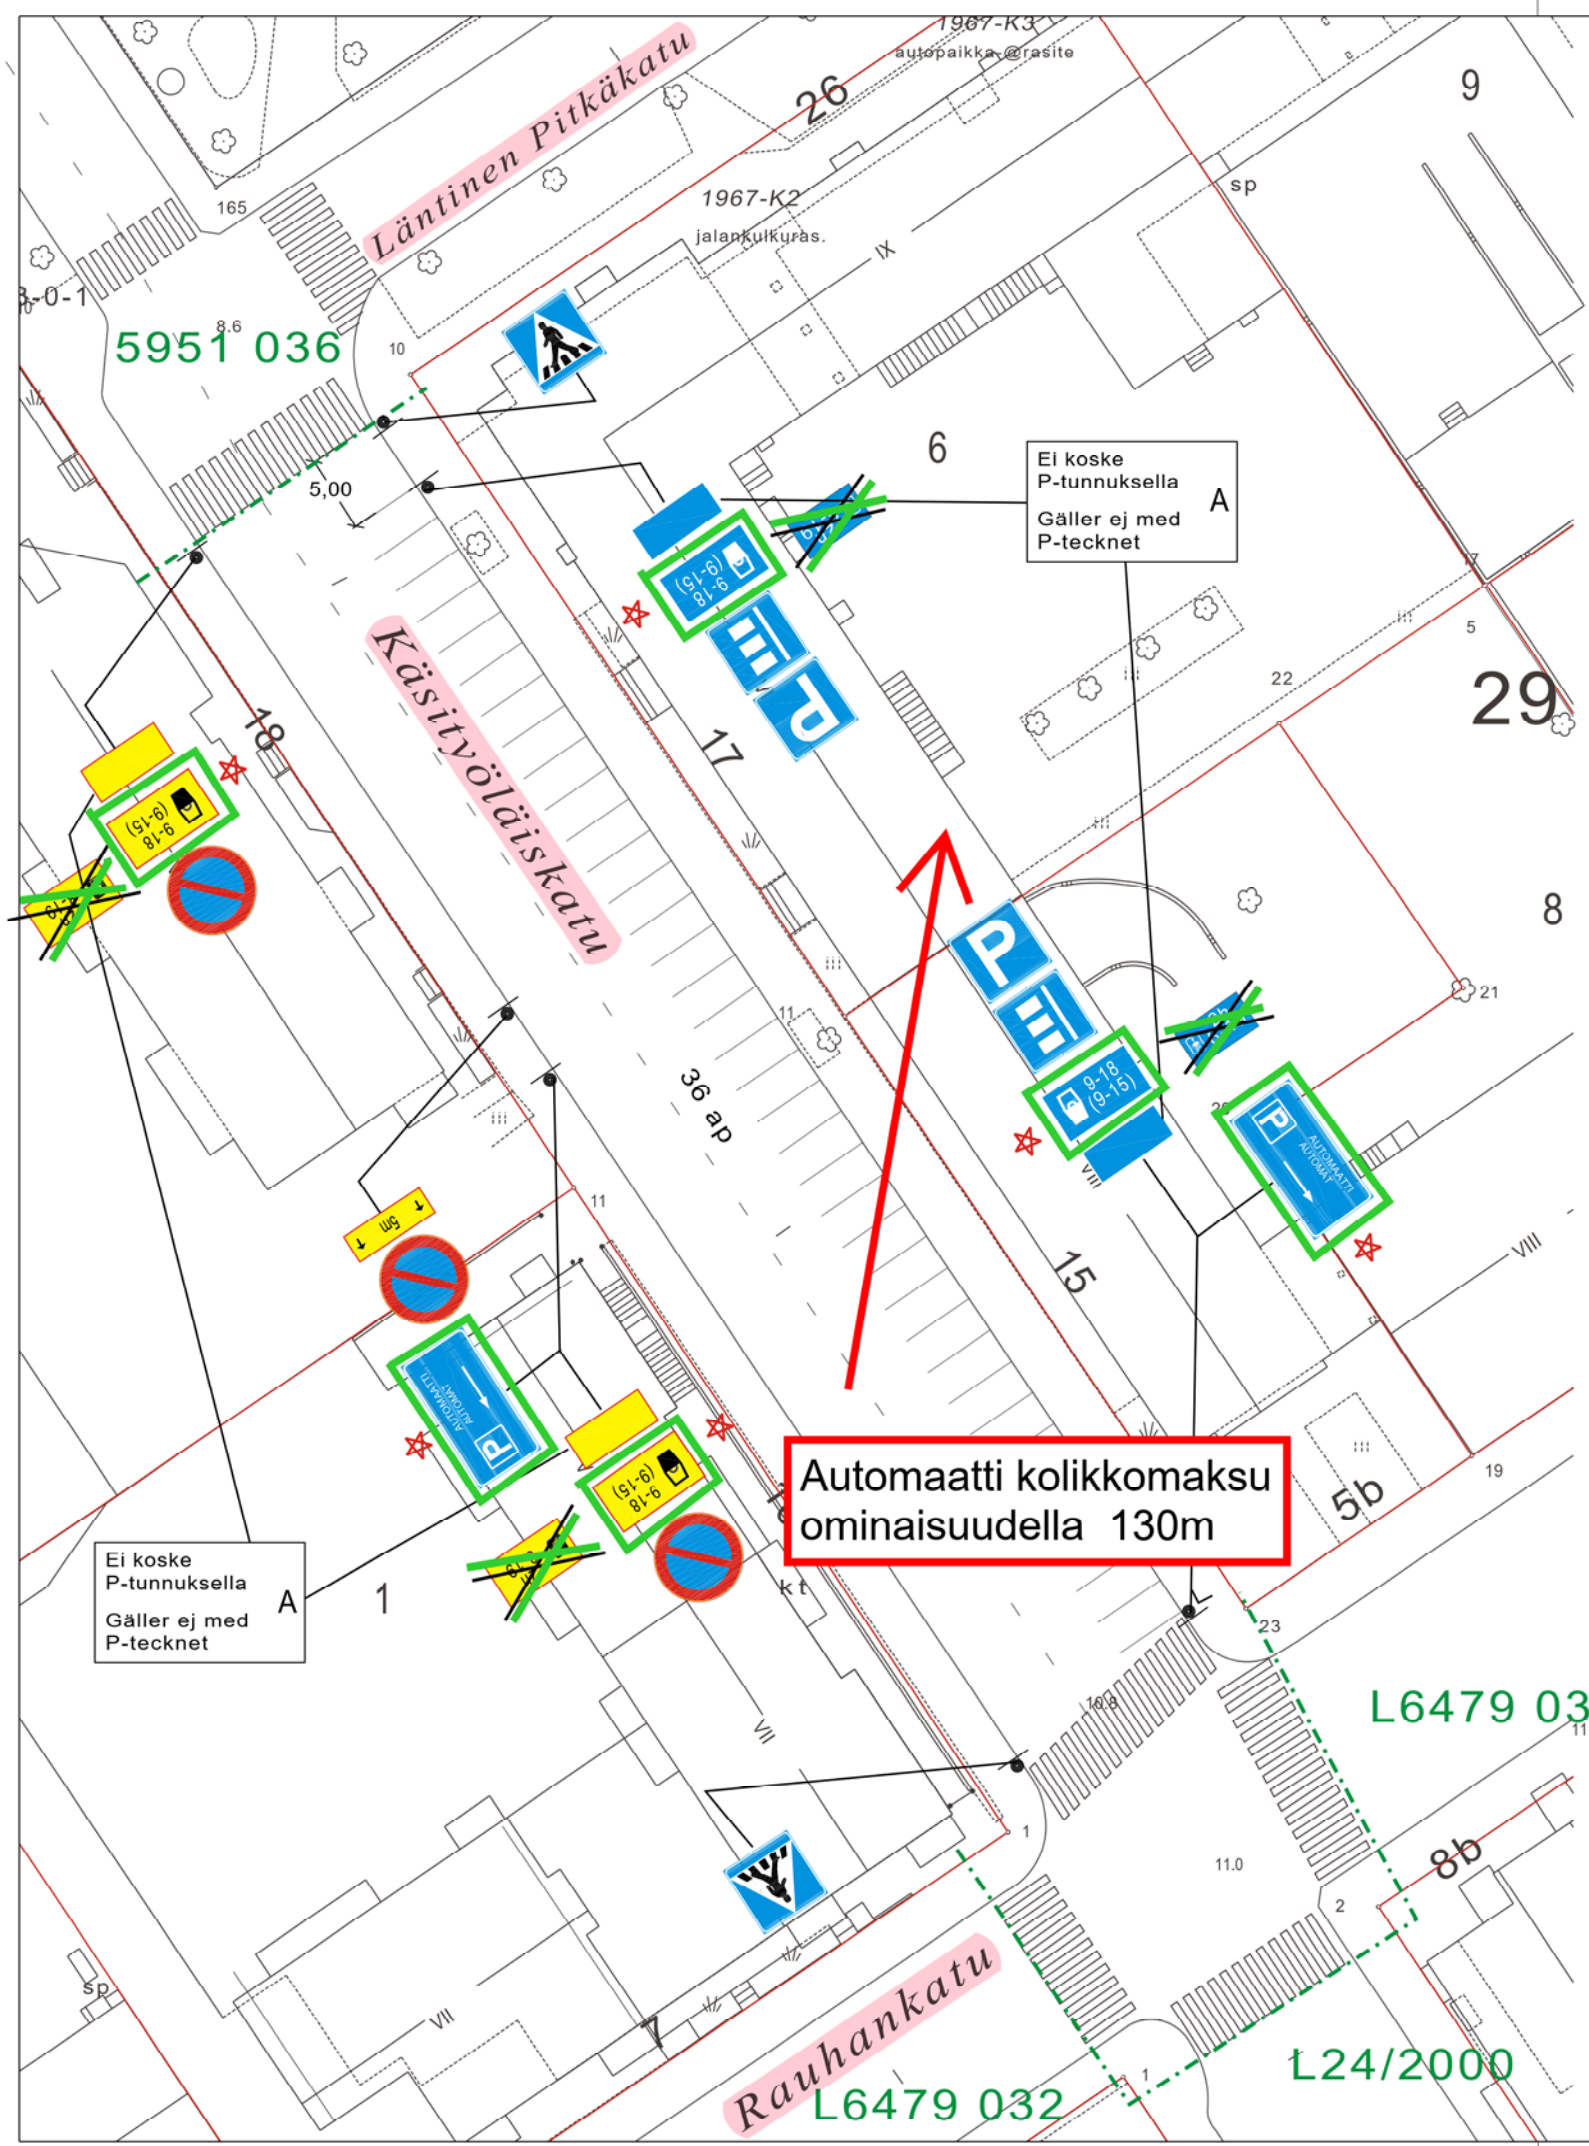

HYVÄKSYNYT: Ykv/Suunnittelupäällikkö 5.5.2011 § 47
 VIRAN PUOLESTA: Heikki Nieminen

KAUPUNGINOSA: 007_VII
 ASEMAKAAVA VAHVISTETTU:
 KATULUOKKA:

HYVÄKSYNYT MYÖS:

KORVAA PIIRUSTUKSEN: L33/95
 KORVAA OSITTAIN PIIRUSTUKSEN:

KORVATTU PIIRUSTUKSELLA:
 KORVATTU OSITTAIN PIIRUSTUKSELLA:

Maksullisuus, vaihe 2	14.1.2021	VL	KK	2565-2020	
Pysäköintitapamuutos	13.2.2017	TO	LPi		Kilajk. 1.3.2017§15
MUUTOS TAI TÄYDENNYS	PÄIVÄYS	PIIRTÄJÄ	SUUNNIT.	D:o nro	HYV.

TURUN KAUPUNGIN YMPÄRISTÖ- JA KAAVOITUSVIRASTO

SUUNNITTELUTOIMISTO

PUOLALANKATU 5, PL355
 20101 TURKU
 PUH 02-330 000
 FAX 02-2624 912

KOHDE		SISÄLTÖ			
KÄSITYÖLÄISKATU välillä Läntinen Pitkäkatu-Rauhankatu		LIIKENNESUUNNITELMA			
SUUNNITTELIJA	PIIRTÄJÄ	TARKASTANUT	GEOTEKN. TARKAST.	MITTAKAAVA	D:o nro
MN	VL			1:500	4822-2011
PÄIVÄYS	SUUNNITTELU PÄÄLLIKKÖ			PIIRUSTUSNUMERO	
20.4.2011	Heikki Nieminen			L 5951 040	



Automaatti kolikkomaksu ominaisuudella 110m

Ote liikenteenohjaussuunnitelmasta n:o L6077 127/A

Linnankatu

Maksullinen pysäköinti, vaihe 2

Diario nro: 2565-2020

14.1.2021 KK/VL
mittakaava: 1:500

Automaatti kolikkomaksu ominaisuudella 70m

Pyörätie- ja suojatiejärjestelyt toteutetaan Klassikonpolun rakentamisen yhteydessä

Automaatti kadun toisella puolella
Automat på andra sidan gatan

75

L 4442 001

L6853.012

Linnankatu

Linnankatu

SALLITTU LINJA-AUTOILLE
TILLÅTEN FÖR BUSSAR
30min.

uusi
automaatti

L6853 012

Herrainpolku

poliklinikka

Automaatti kolikkomaksu ominaisuudella 150m

~~Automaatti kadun toisella puolella
Automat på andra sidan gatan~~

Ote liikenteenohjaussuunnitelmasta n:o L6077 127/B

Linnankatu

Maksullinen pysäköinti, vaihe 2

Diario nro: 2565-2020

14.1.2021 KK/VL
mittakaava: 1:600

Ratapihankatu

Ajurinkatu

Läntinen Pitkätie

Puolalanpuisto

kolikko-ominaisuudella


Ote liikenteenohjaussuunnitelmasta n:o L6111 033


Läntinen Pitkätie

Maksullinen pysäköinti, vaihe 2

Diario nro: 2565-2020

14.1.2021 KK/VL
mittakaava: 1:700

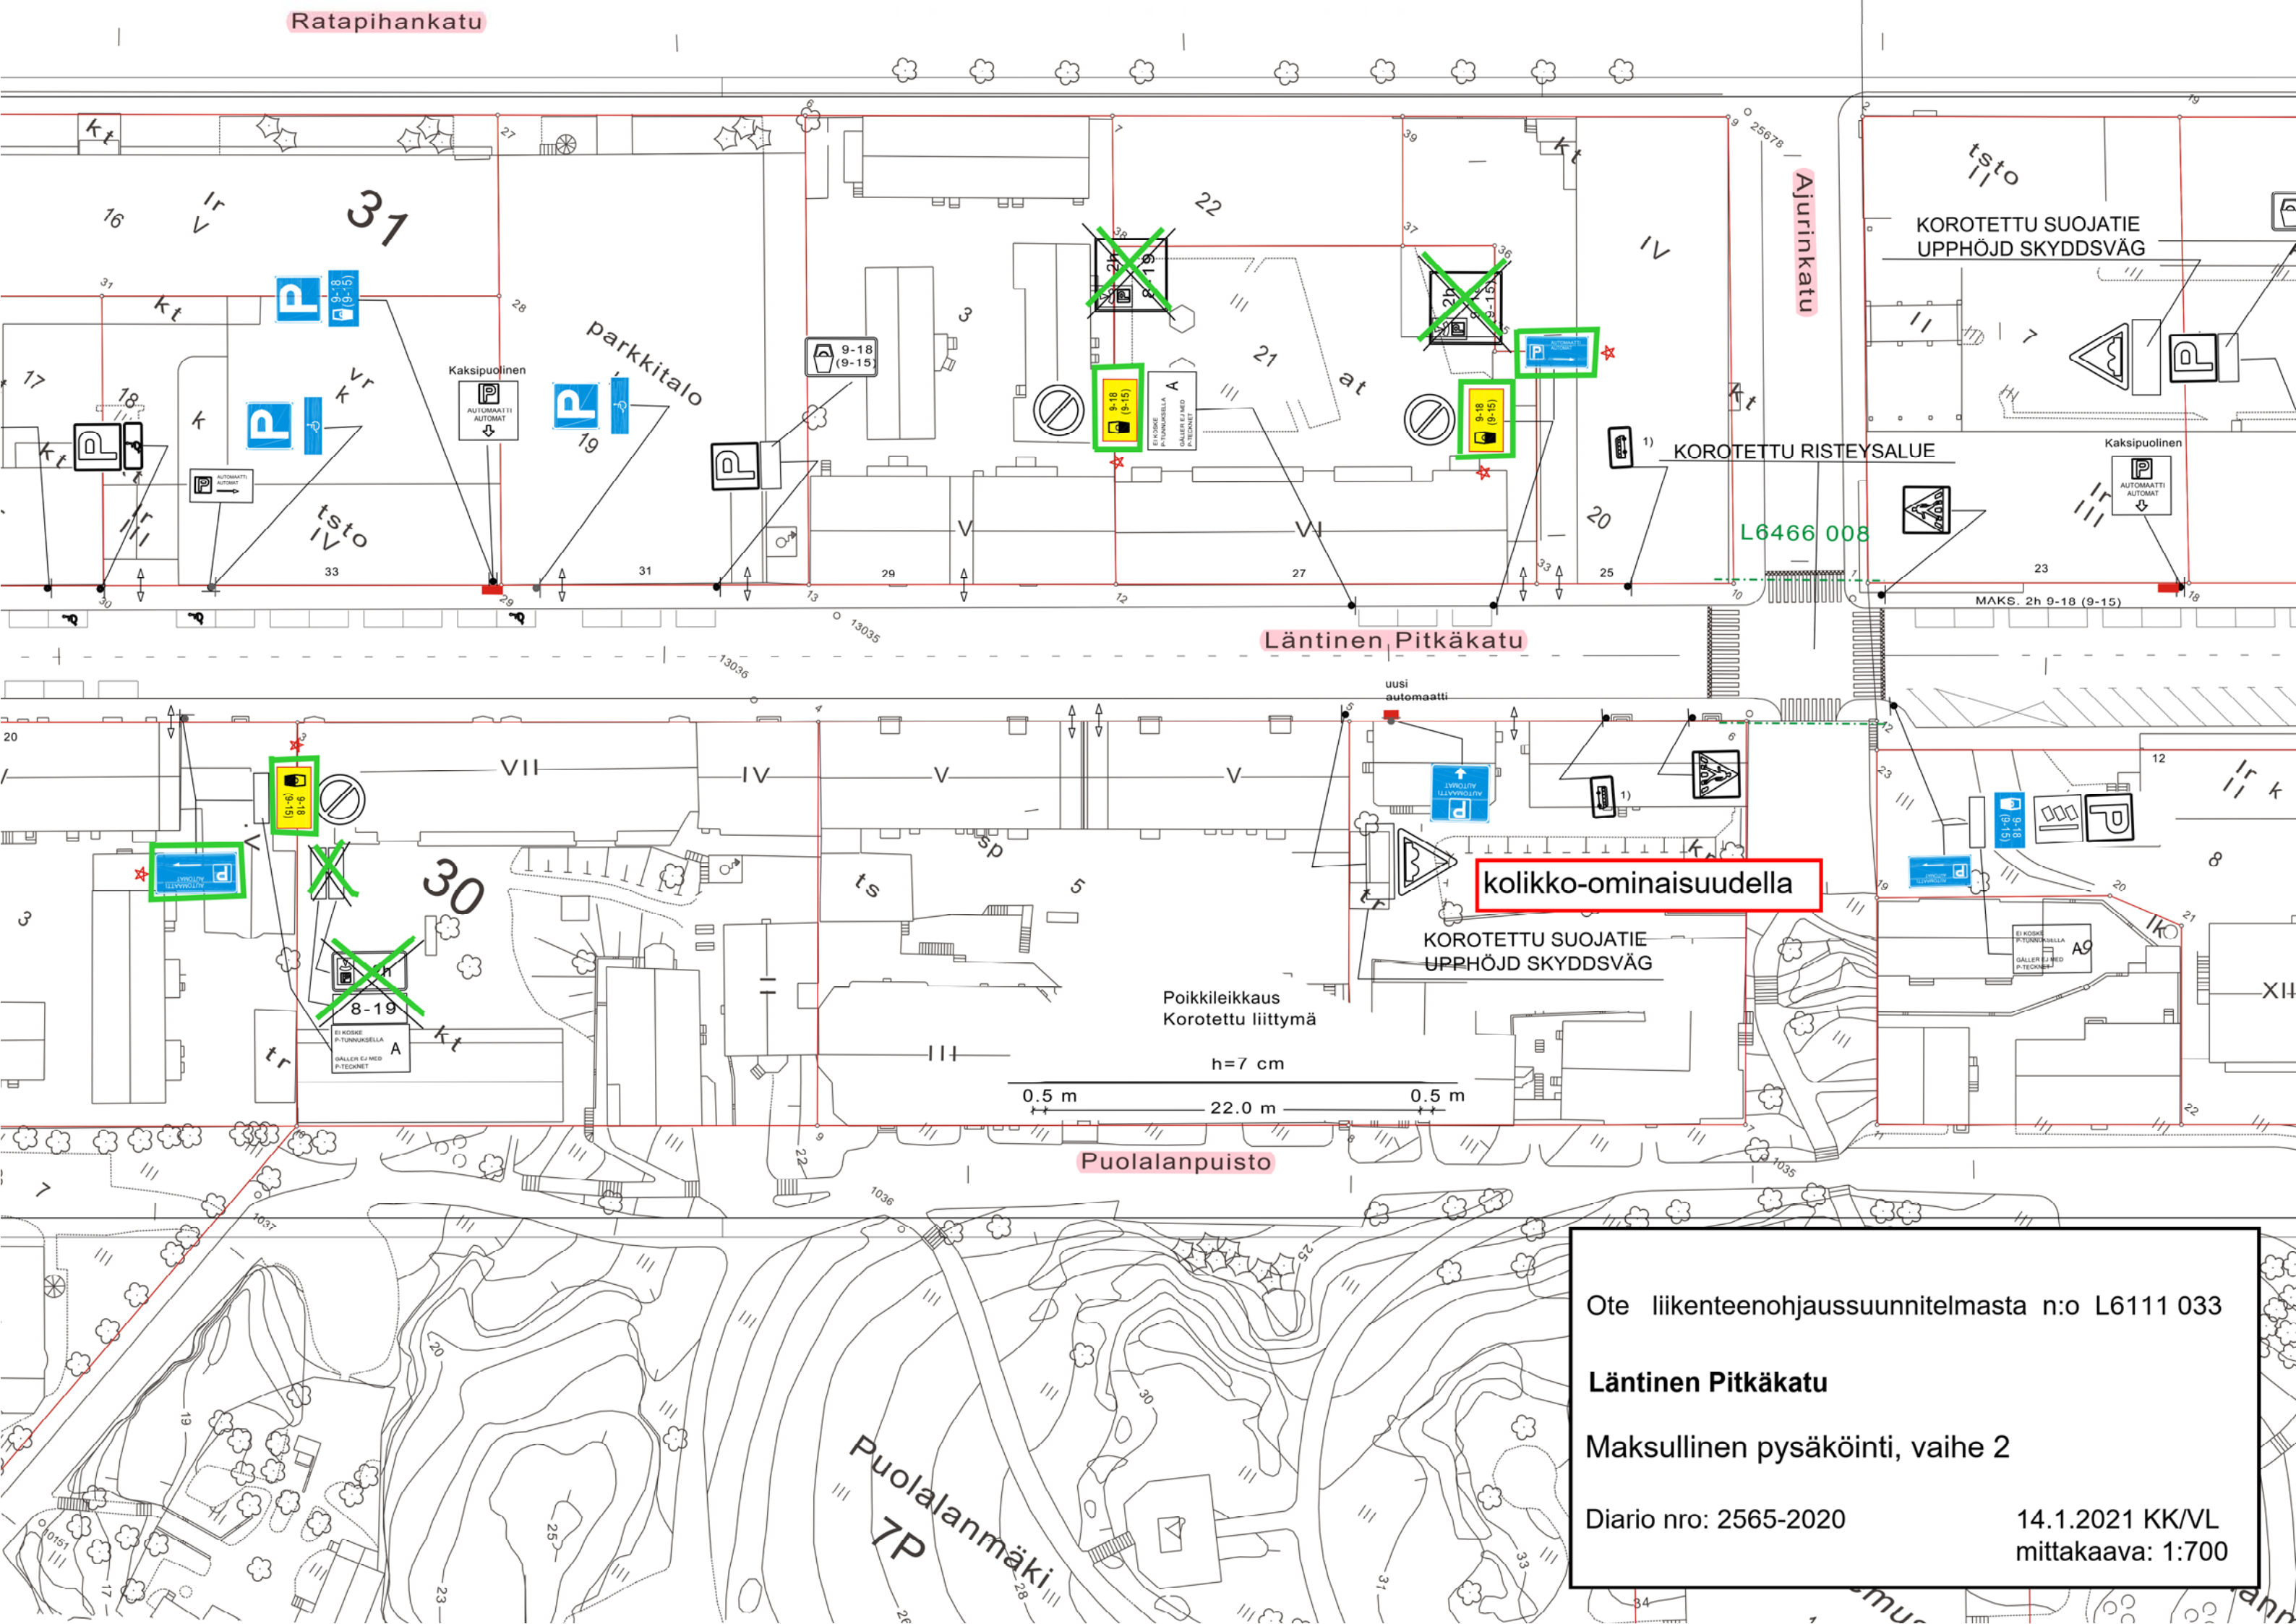

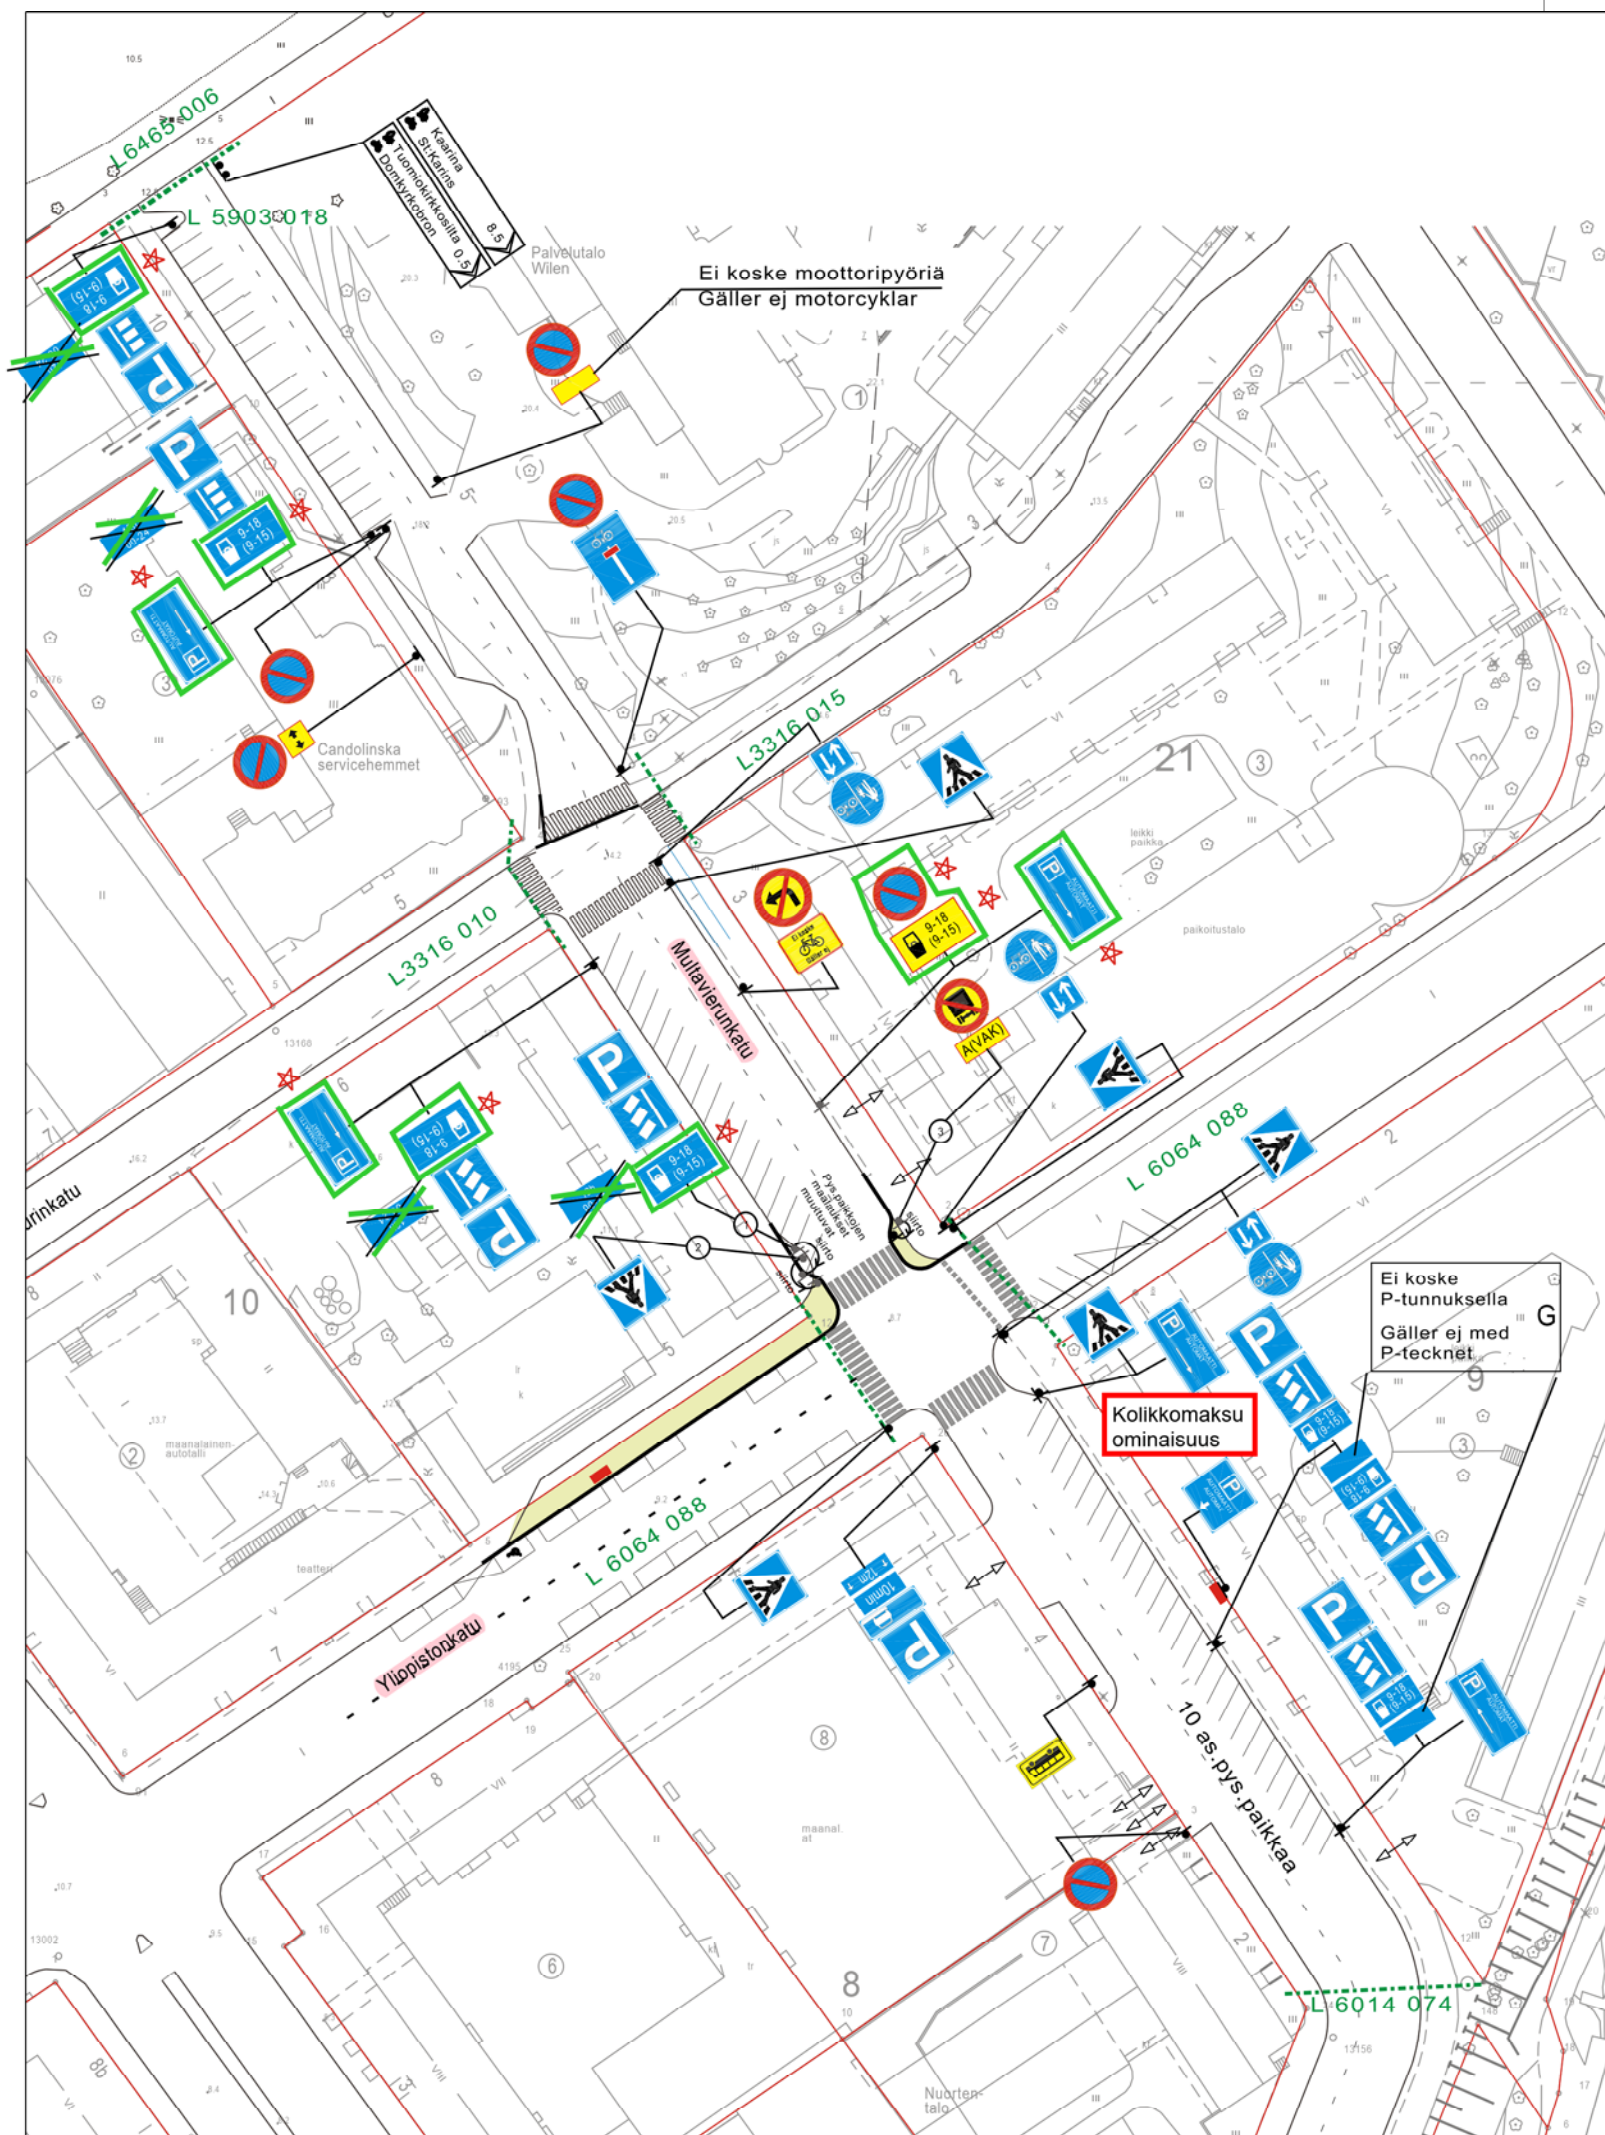

★ =UUSI

HYVÄKSYNYT: YKV 28.11.2008 §123
 VIRAN PUOLESTA: Matti Salonen

KAUPUNGINOSA: 006-VI
 ASEMAKAAVA VAHVISTETTU:
 KATULUOKKA:

KORVAA PIIRUSTUKSEN: L96/76, L61/83, L87/87, L11/80
 KORVAA OSITTAIN PIIRUSTUKSEN: L155a/84, L3316 010


KORVATTU PIIRUSTUKSELLA:
 KORVATTU OSITTAIN PIIRUSTUKSELLA:

Maksullisuus, vaihe 2	14.1.2021	VL	KK	2565-2020	
Yksisuuntaisen kadun vastasuunnan pyöriilyn salliminen	4.1.2021	TO	TP		
Asemakaavamuutoksen vaikutus katupoikkileikkaukseen	19.11.2020	VL	MN	417-2020	Kylk 12.1.21 § 8
Asukaspysäköinti G-alue	12.4.2017	TO	KK	1234-2015	Kilajk 24.4.17 §30
Pysäkin siirto Eerikinkadulle	17.4.2014	VL	TV	3568-2014	Kilajk 30.4.14 §25
Lisäkilvet(aikarajoite)	2.3.2012	VL	KK	2599-2012	Ykv 5.3.2012 §20
MUUTOS TAI TÄYDENNYS	PÄIVÄYS	PIIRTÄJÄ	SUUNNIT.	D:o nro	HYV.

TURUN KAUPUNKI
 KAUPUNKIYMPÄRISTÖTOIMIALA
 LIIKENNESUUNNITTELUYKSIKKÖ

PIIJOALANKATU 5, PL.355
 20101 TURKU
 puh. 02-330 000
 faxi. 02-2624 912

KOHDE			SISÄLTÖ		
MULTAVIERUNKATU			LIIKENNESUUNNITELMA		
SUUNNITTELIJA	SUUNNITTELUAVUSTAJA	TARKASTANUT	GEOTEKN.TARKAST.	MITTAKAAVA	D:o nro
KK	VL			1:1000	13805-2008
PÄIVÄYS	LIIKENNESUUNNITTELU-PÄÄLLIKKÖ		PIIRUSTUSNUMERO		
27.10.2008	Matti Salonen		L 5903 018		

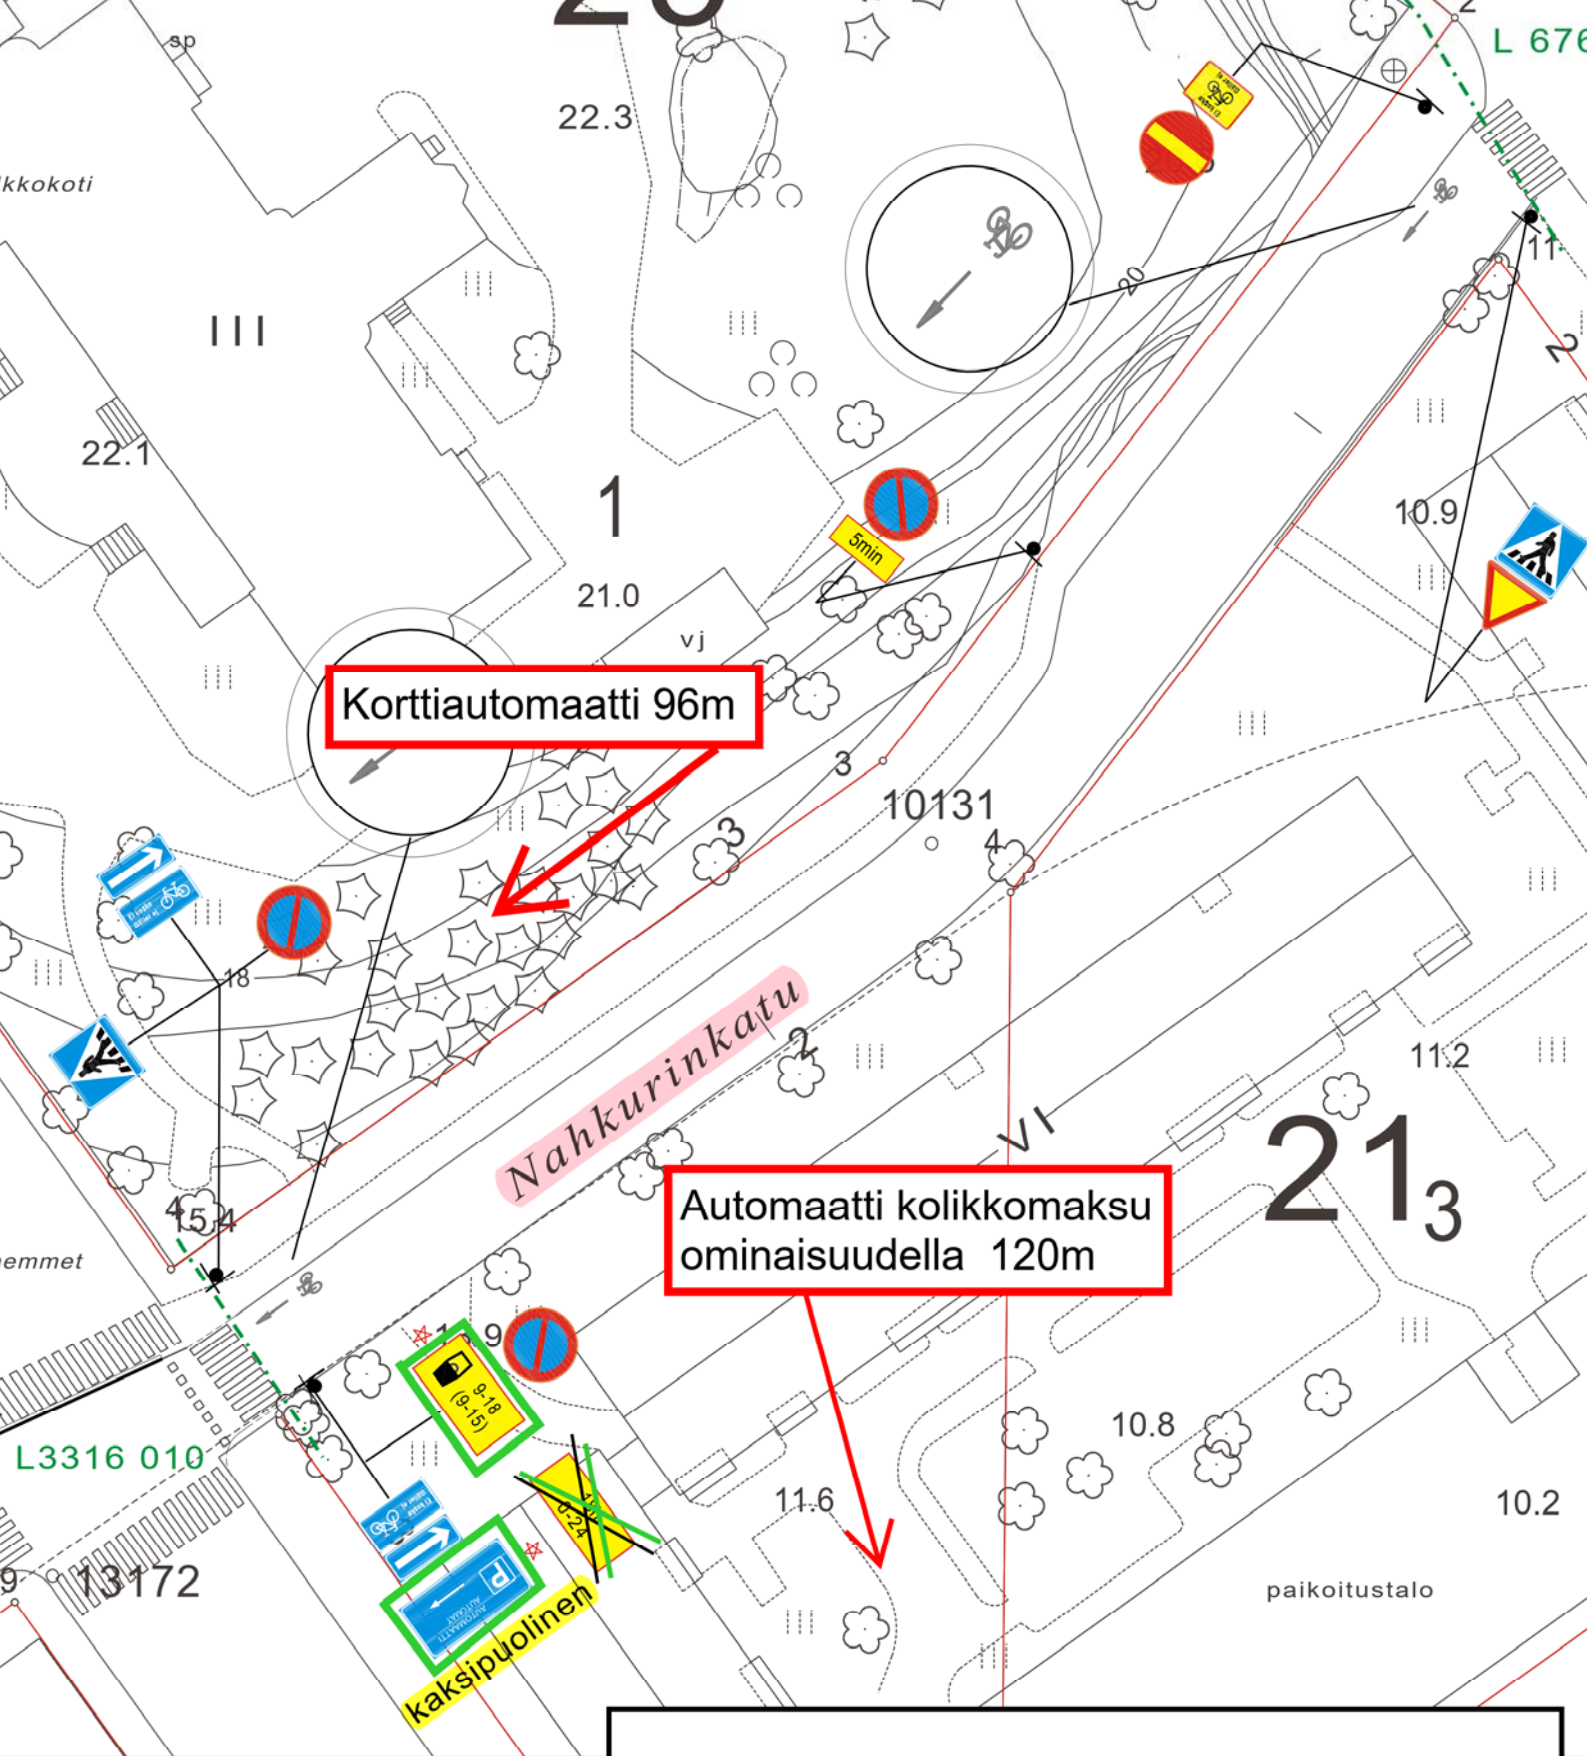

Ote liikenteenohjaussuunnitelmasta n:o L3316 015

Nahkurinkatu

Maksullinen pysäköinti, vaihe 2

Diario nro: 2565-2020

14.1.2021 KK/VL
mittakaava: 1:500

