

Ei koske lasten-
neuvolan ja tarhan
asiakkaita

Paloasema
Brandstationen

Ei koske hälytysajoneuvoja
eikä merkittyjä paikkoja

Puistokatu

Puistokatu


Eerikinkatu

Automaatti kolikkomaksu
ominaisuudella 128m

Paloasema
Brandstationen

Ei koske invakuljetusta

Ote liikenteenohjaussuunnitelmasta n:o L5842 047
Puistokatu
Maksullinen pysäköinti, vaihe 2
Diario nro: 2565-2020
14.1.2021 KK/VL
mittakaava: 1:700

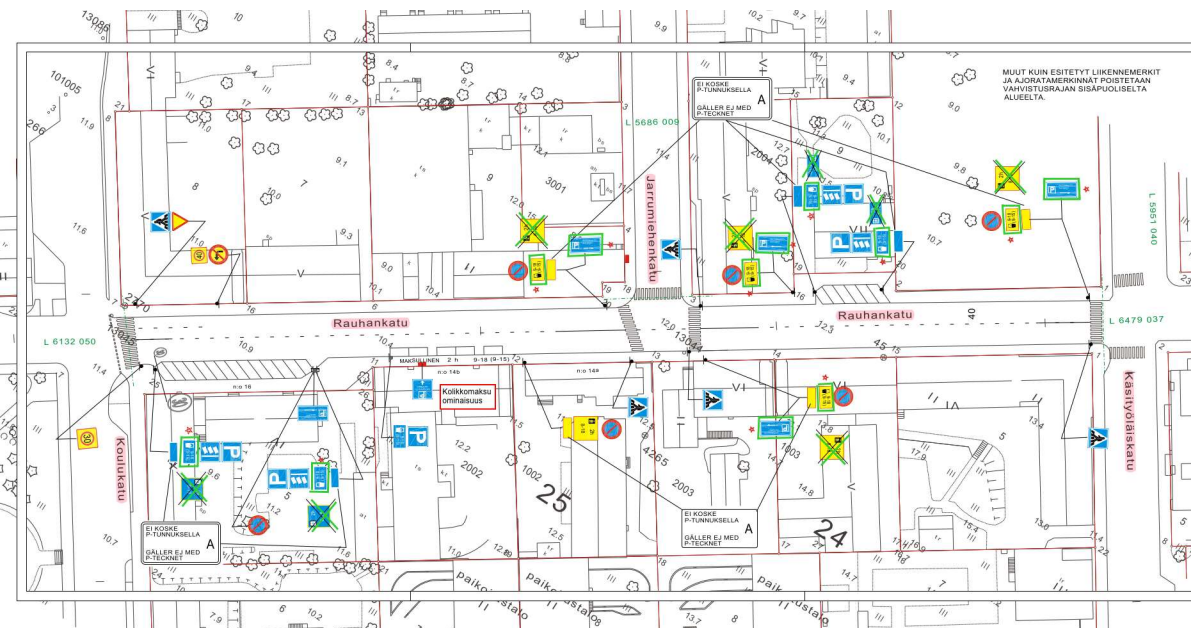

Suunnitelma
 Suunnitelma
 Suunnitelma

HYVÄKSYNTÄ Yks 8.11.2010 § 188
 YHTEYSHAKU Heikki Nieminen

MAUNTAOIKO 007-VII
 HAKEMUSLAUSEKUNTA
 KESKIKUNTA

HYVÄKSYNTÄSIIS
 (Empty field)

KORVAUSLAUSEKUNTA L7/99
 KORVAUSLAUSEKUNTA


KORVAUSLAUSEKUNTA
 KORVAUSLAUSEKUNTA

Maksutulos, vaihe 2	14.1.2021	VL	KK	2566-2020
Näkösuunnitelma	27.9.2020	VL	LP	5638-2020
Puolustuslausekunta	7.8.2017	VL	MP	8811-2017
Asyys päätöksen lisäys	13.2.2017	VL	LP	
Puolustuslausekunta	17.6.2016	VL	KK	4482-2016
Puolustuslausekunta (suunnitelma)	20.4.2011	VL	MP	4482-2011
Muutokset				

TURUN KAUPUNGIN YMPÄRISTÖ- JA KAAVOITUSVIRASTO
SUUNNITTELUOIMISTO

RAUHANKATU vällä
 Koulukatu-Kasityöläiskatu
 LIKENNESUUNNITELMA

VAIKUTUS	PIKILÄ	VL	SUUNNITTELU	SIKUNNITTELU	MITTAVUUS	SIIS
3.11.2010	KK		1.500		1.500	4640-2010
			Heikki Nieminen			L 6479 032

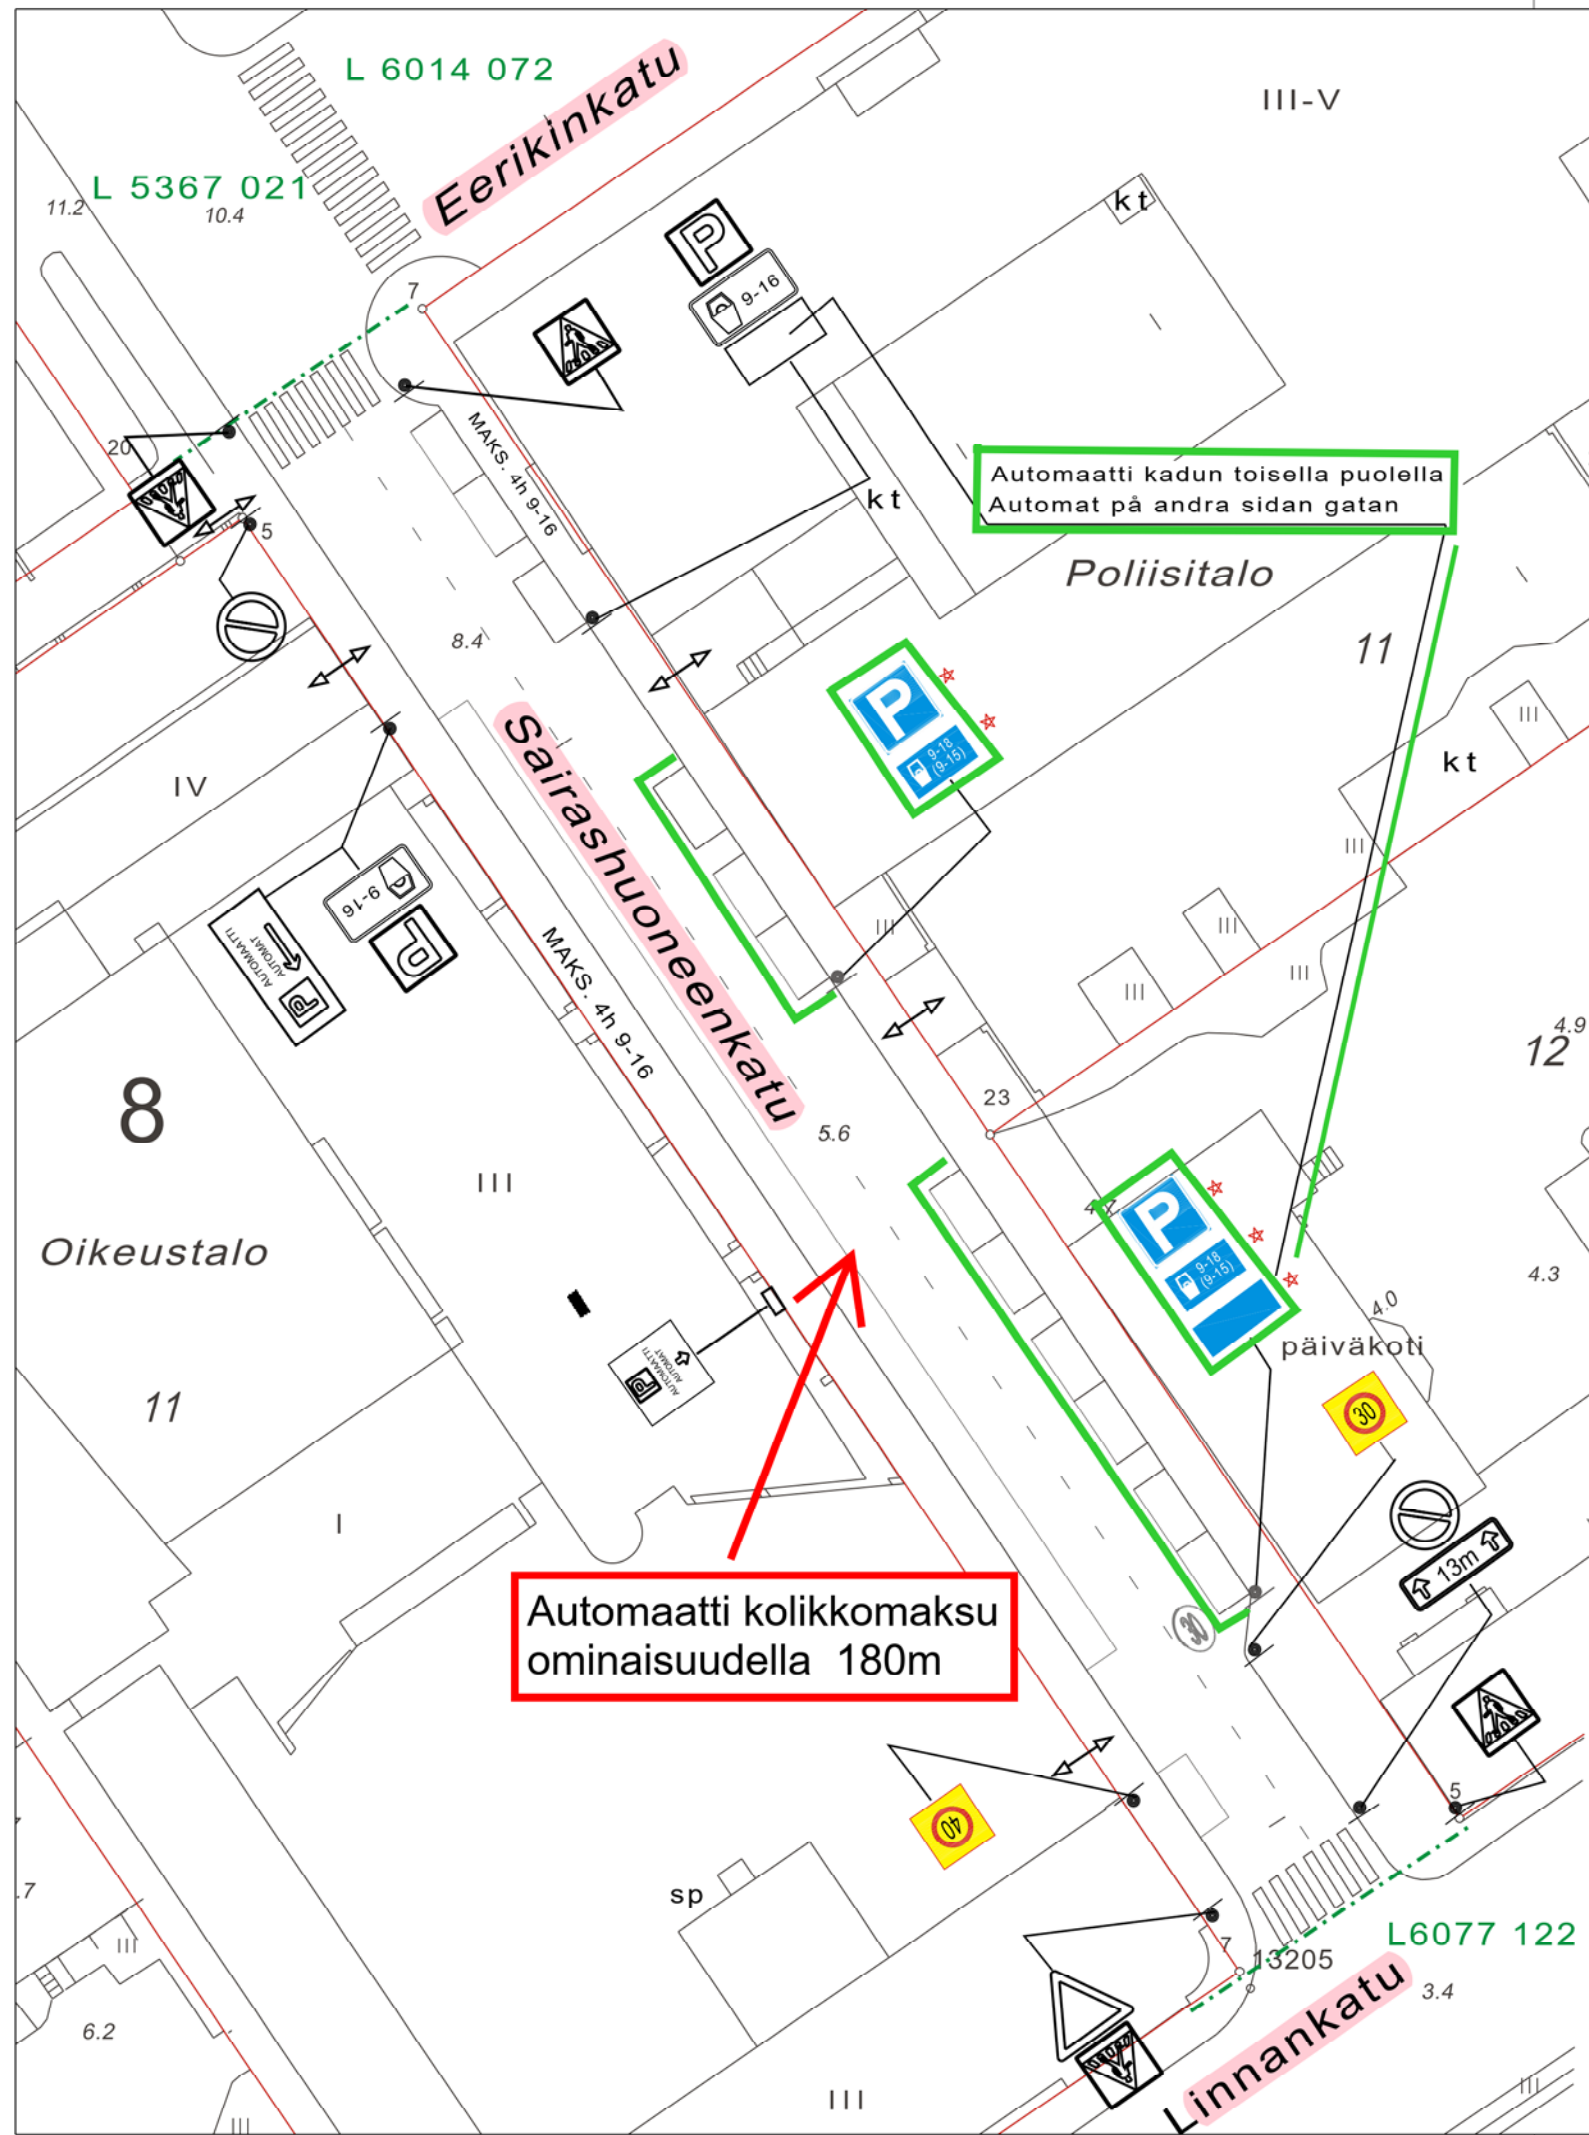

HYVÄKSYNYT: YKL. 30.08.2011 § 365
 VIRAN PUOLESTA: Harri Lehtinen

KAUPUNGINOSA: 008
 ASEMAKAAVA VAHVISTETTU:
 KATULUOKKA:

HYVÄKSYNYT MYÖS:

KORVAA PIIRUSTUKSEN: L 67/97
 KORVAA OSITTAIN PIIRUSTUKSEN:

KORVATTU PIIRUSTUKSELLA:
 KORVATTU OSITTAIN PIIRUSTUKSELLA:


Maksullisuus, vaihe 2	14.1.2021	VL	KK	2565-2020	
Nopeusrajoitus	27.5.2020	VL	KK	5638-2020	Suunn.pääli.23.9.20§86
Saarekkeen poisto ja p-merkin siirto	21.9.2011	TO	KK		Ykv.29.9.2011§120
MUUTOS TAI TÄYDENNYS	PÄIVÄYS	PIIRTÄJÄ	SUUNNIT.	D:o nro	HYV.

TURUN KAUPUNGIN YMPÄRISTÖ- JA KAAVOITUSVIRASTO

SUUNNITTELUTOIMISTO

PUOLALANKATU 5, PL355
20101 TURKU
PUH 02-330 000
FAX 02-2624 912

KOHDE SAIRASHUONEENKATU väli: Linnankatu-Eerikinkatu			SISÄLTÖ LIIKENNESUUNNITELMA		
SUUNNITTELIJA MN	PIIRTÄJÄ TO	TARKASTANUT	GEOTEKN. TARKAST.	MITTAKAAVA 1:500	D:o nro 9064-2011
PÄIVÄYS 17.8.2011		SUUNNITTELUPÄÄLLIKKÖ Matti Salonen		PIIRUSTUSNUMERO L 5367 022	

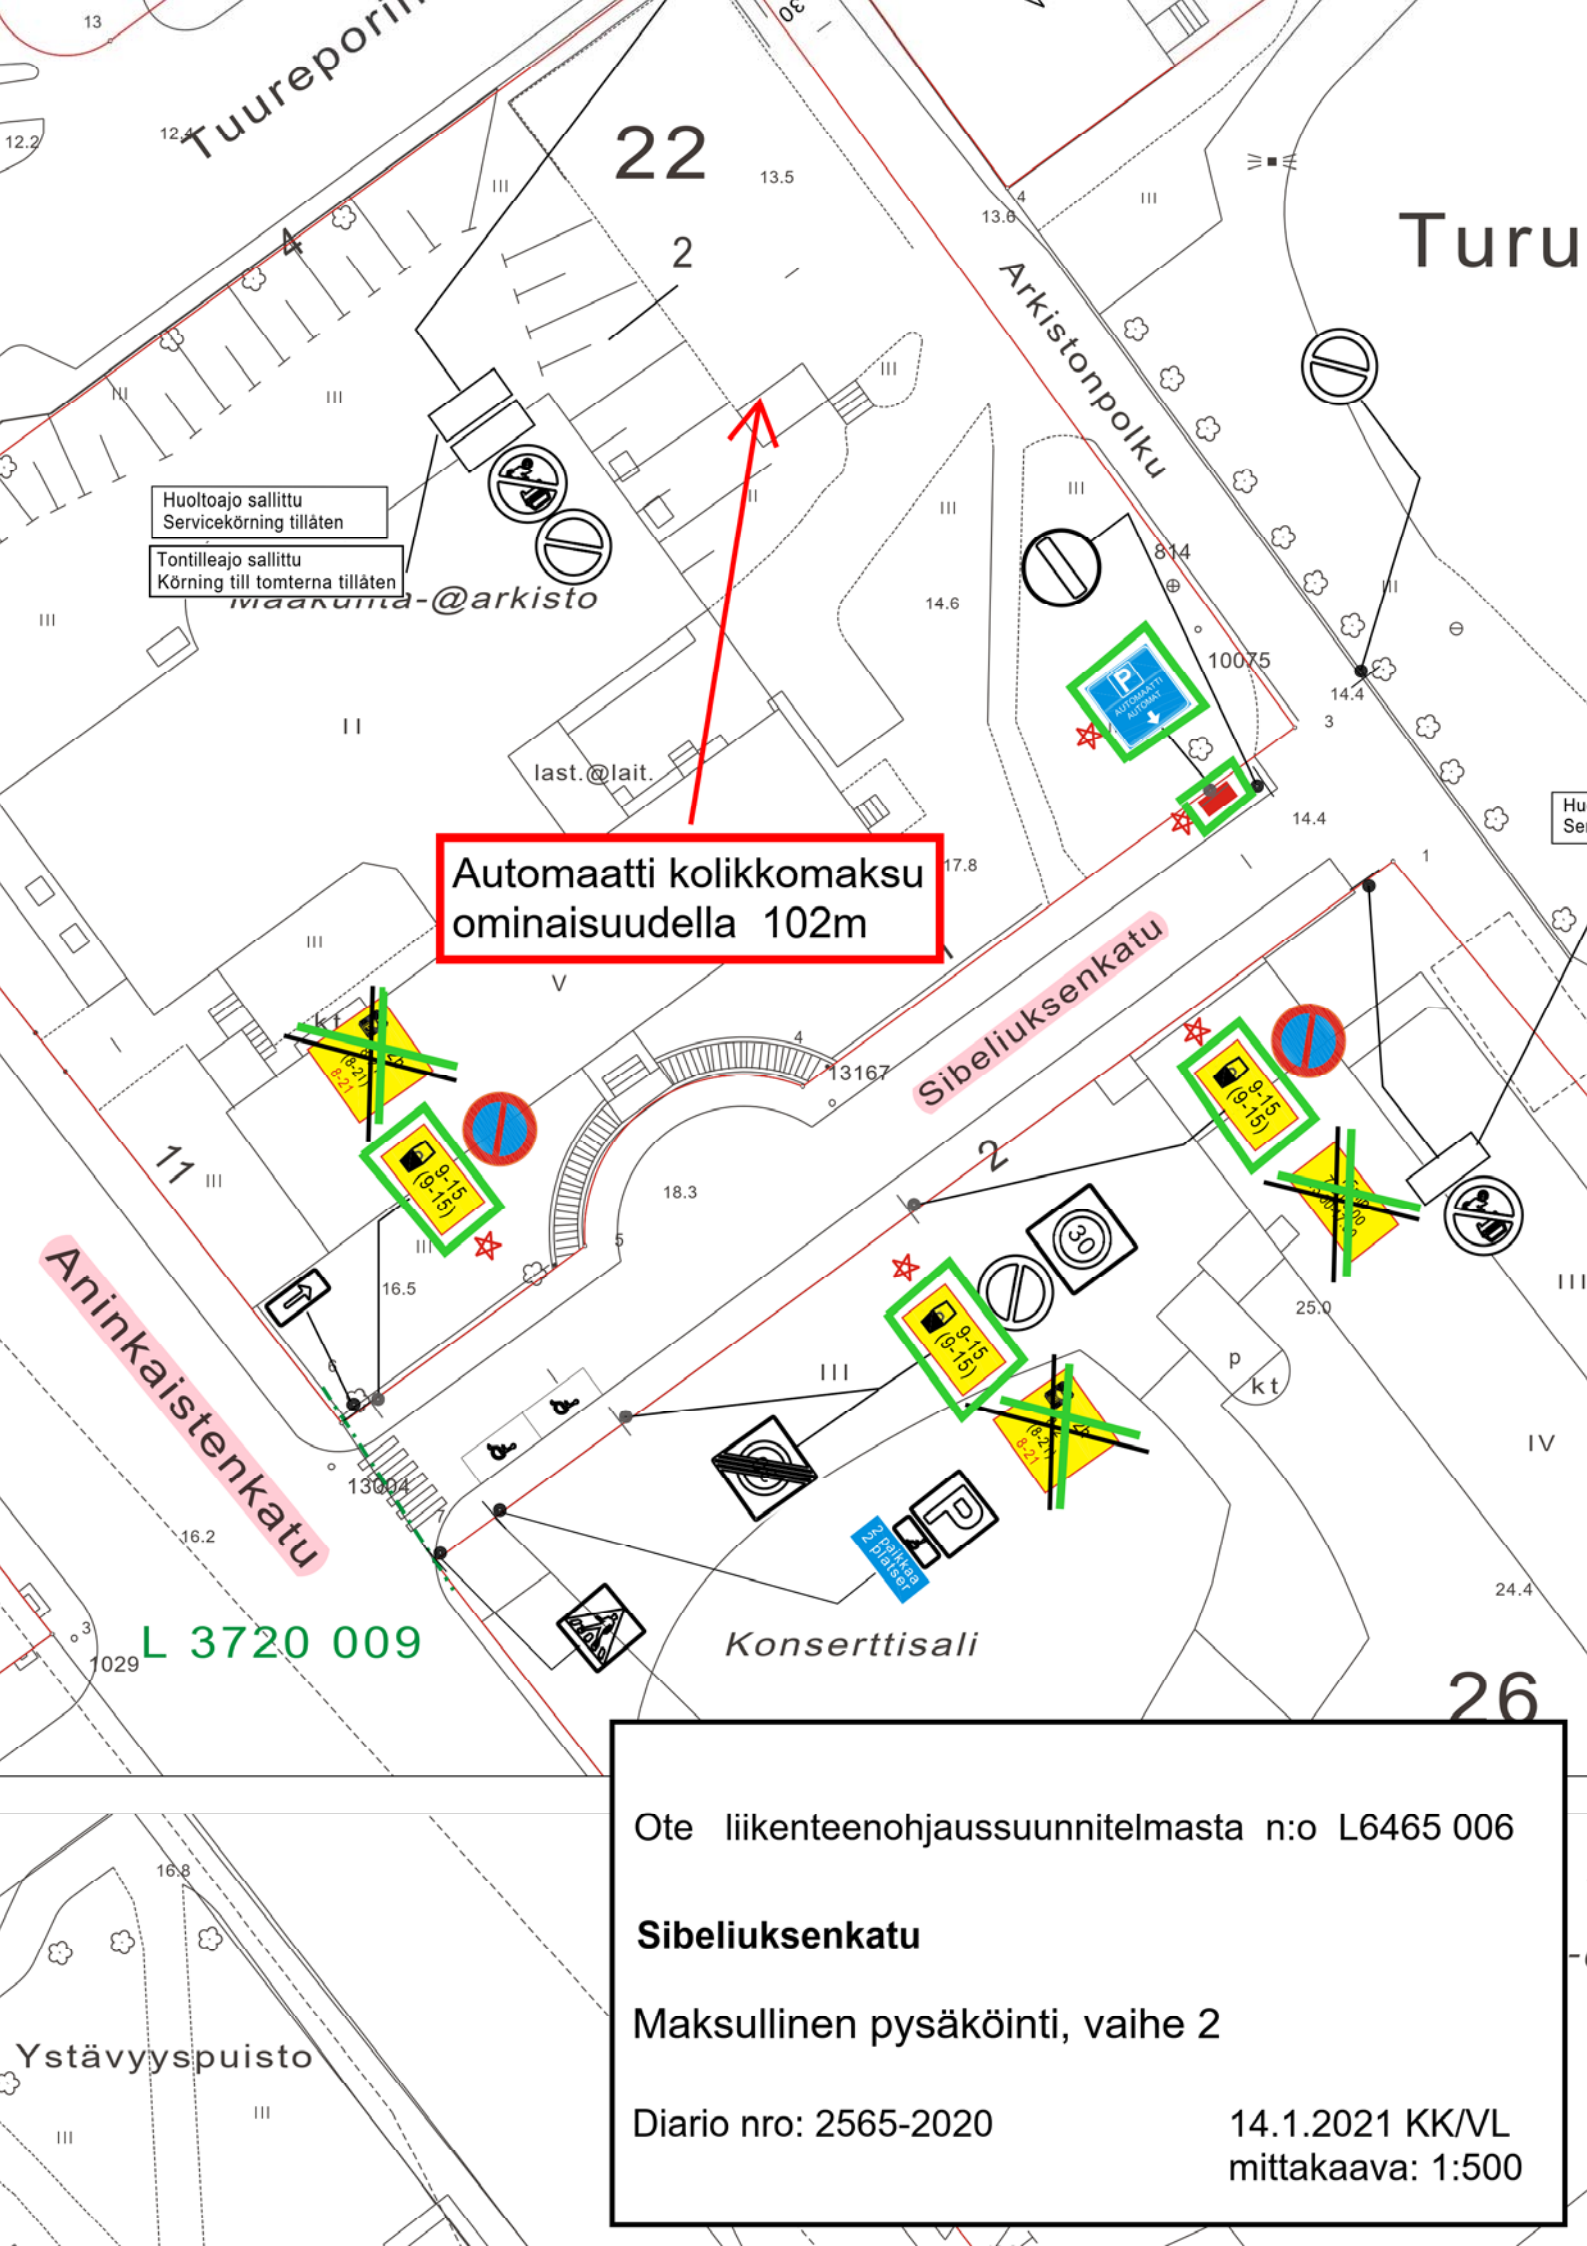

Turu

22

2

Huoltoajo sallittu
Servicekörning tillåten
Tontilleajo sallittu
Körning till tomterna tillåten

maakunta-@arkisto

last.@lait.

Automaatti kolikkomaksu
ominaisuudella 102m

Sibeliuksenkatu

Aninkaistenkatu


L 3720 009

Konserttisali

26

Ote liikenteenohjaussuunnitelmasta n:o L6465 006
Sibeliuksenkatu
Maksullinen pysäköinti, vaihe 2
Diario nro: 2565-2020
14.1.2021 KK/VL
mittakaava: 1:500

Ystävyyspuisto

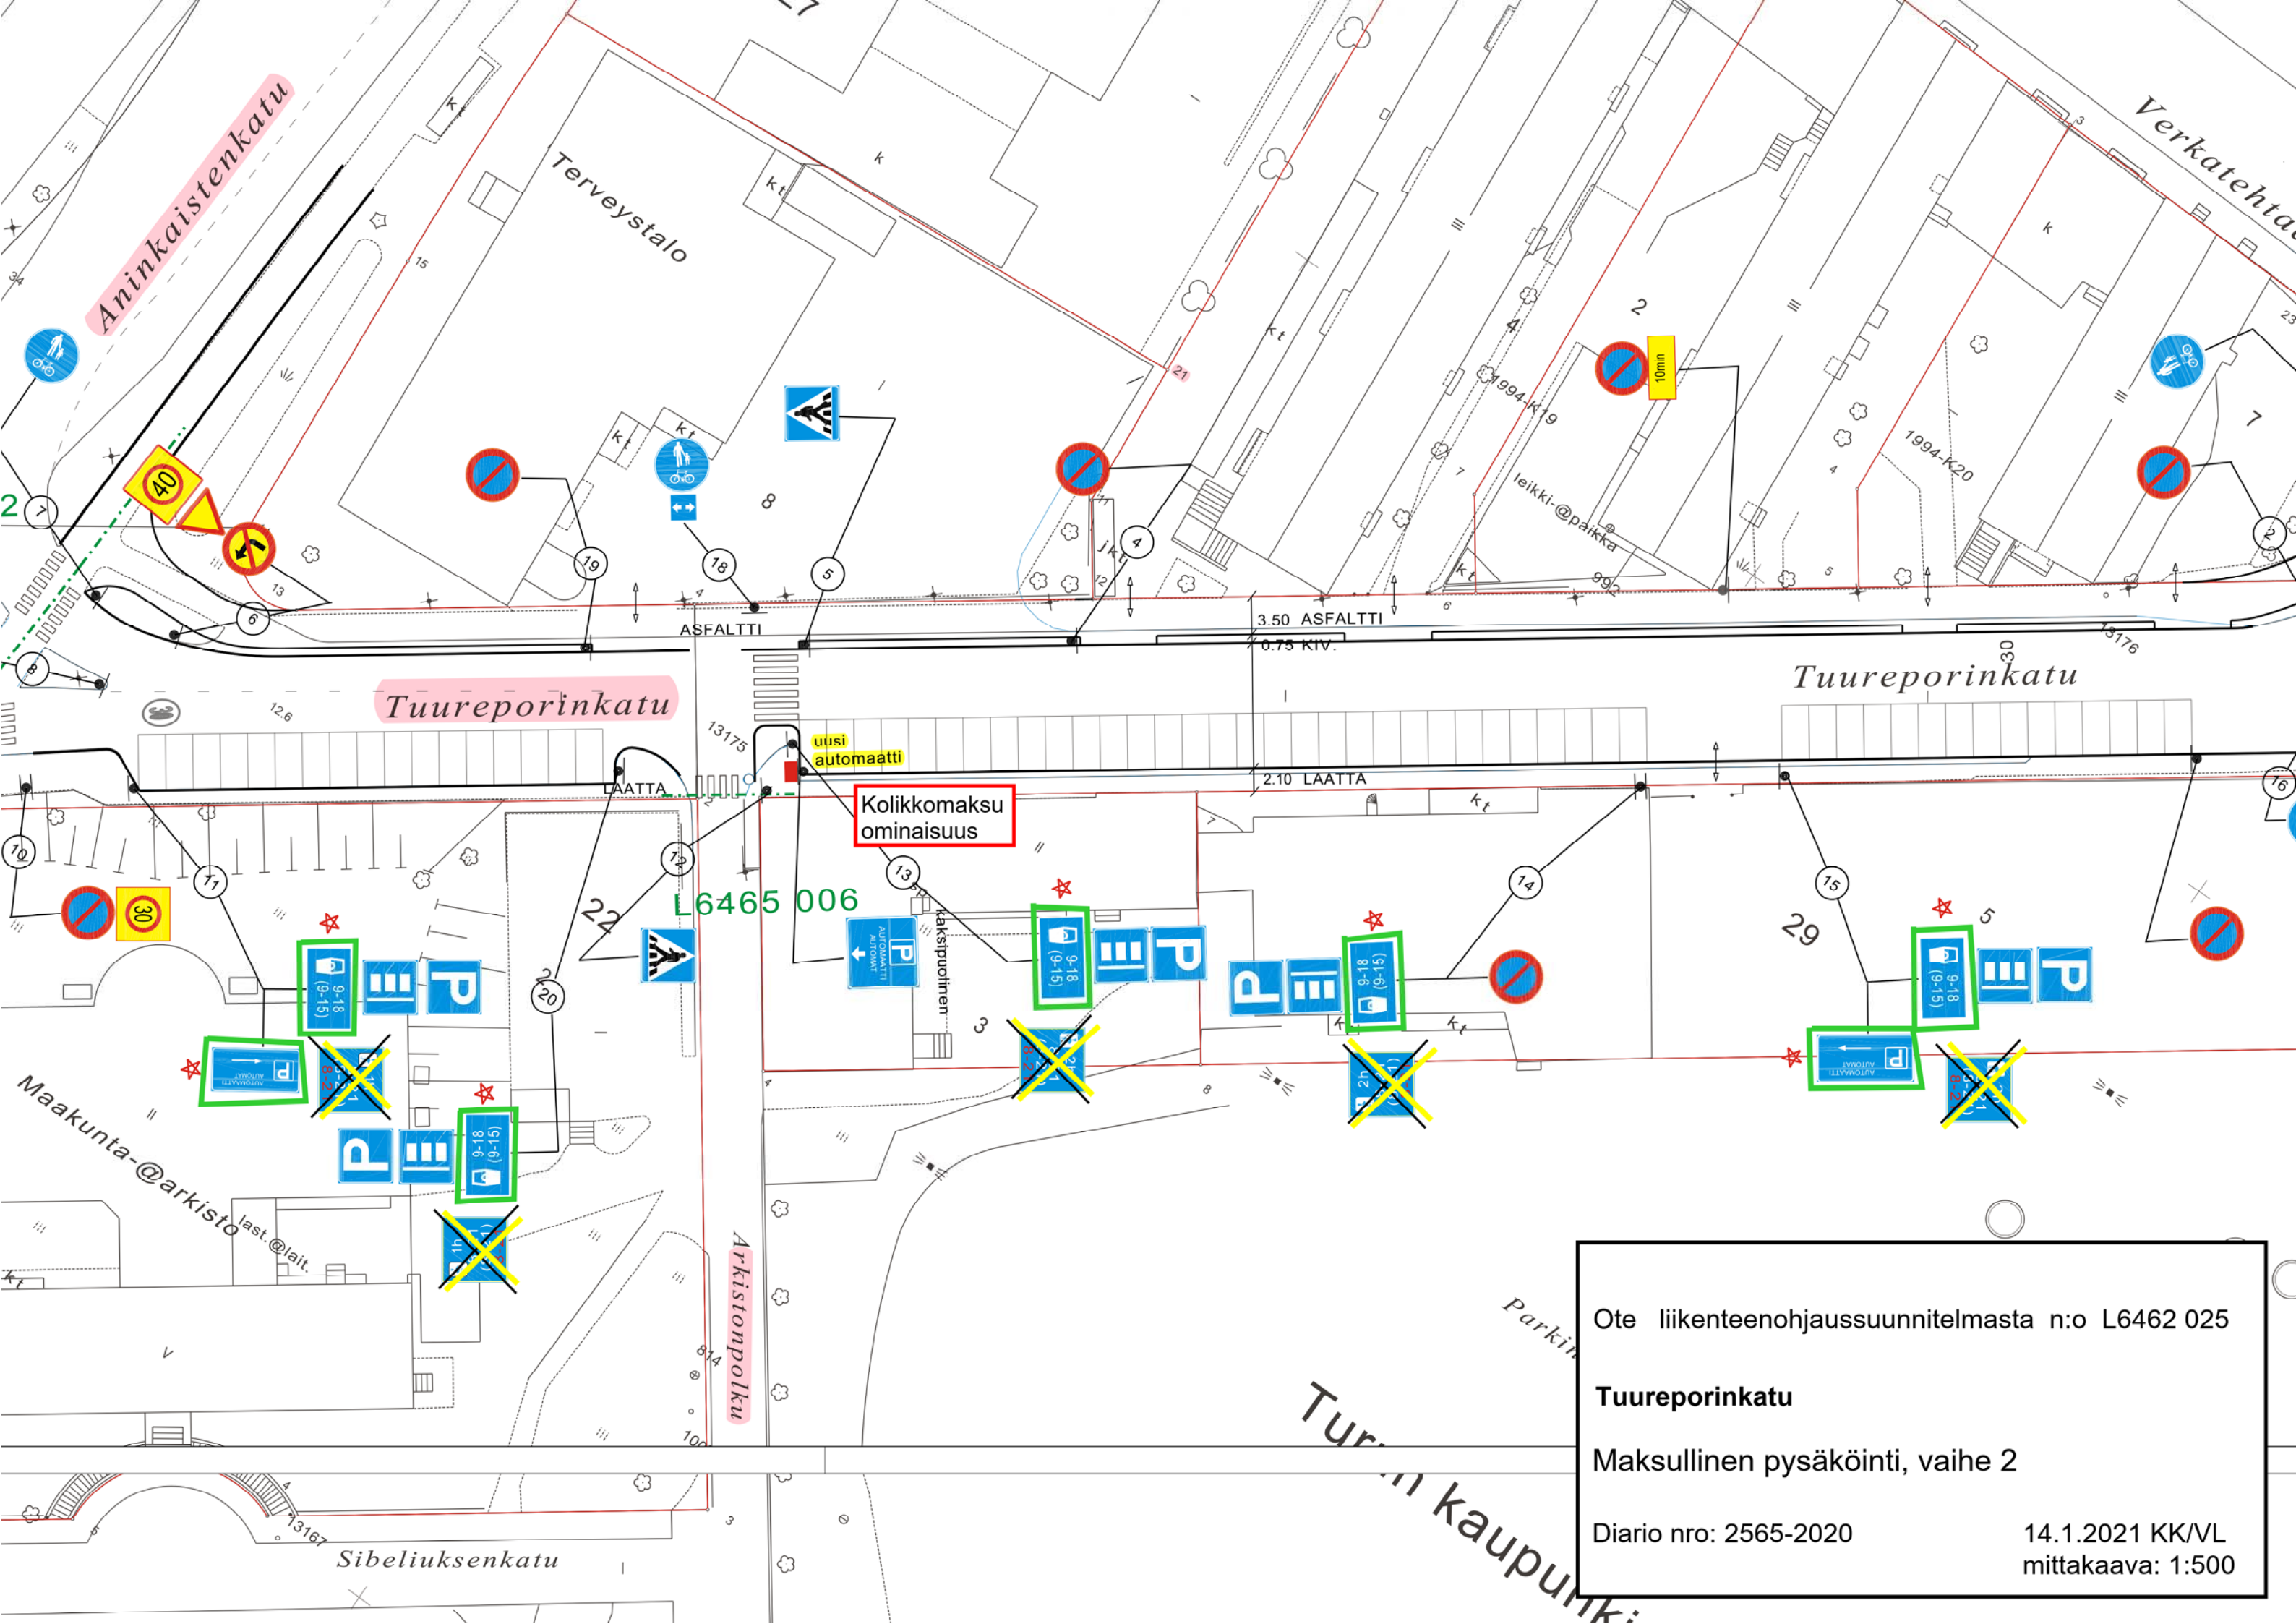

Tuureporinkatu

Tuureporinkatu

Kolikkomaksu ominaisuus

L6465 006

Ote liikenteenohjaussuunnitelmasta n:o L6462 025


Tuureporinkatu

Maksullinen pysäköinti, vaihe 2

Diario nro: 2565-2020

14.1.2021 KK/VL
mittakaava: 1:500

L 6014 069 **Eerikinkatu**

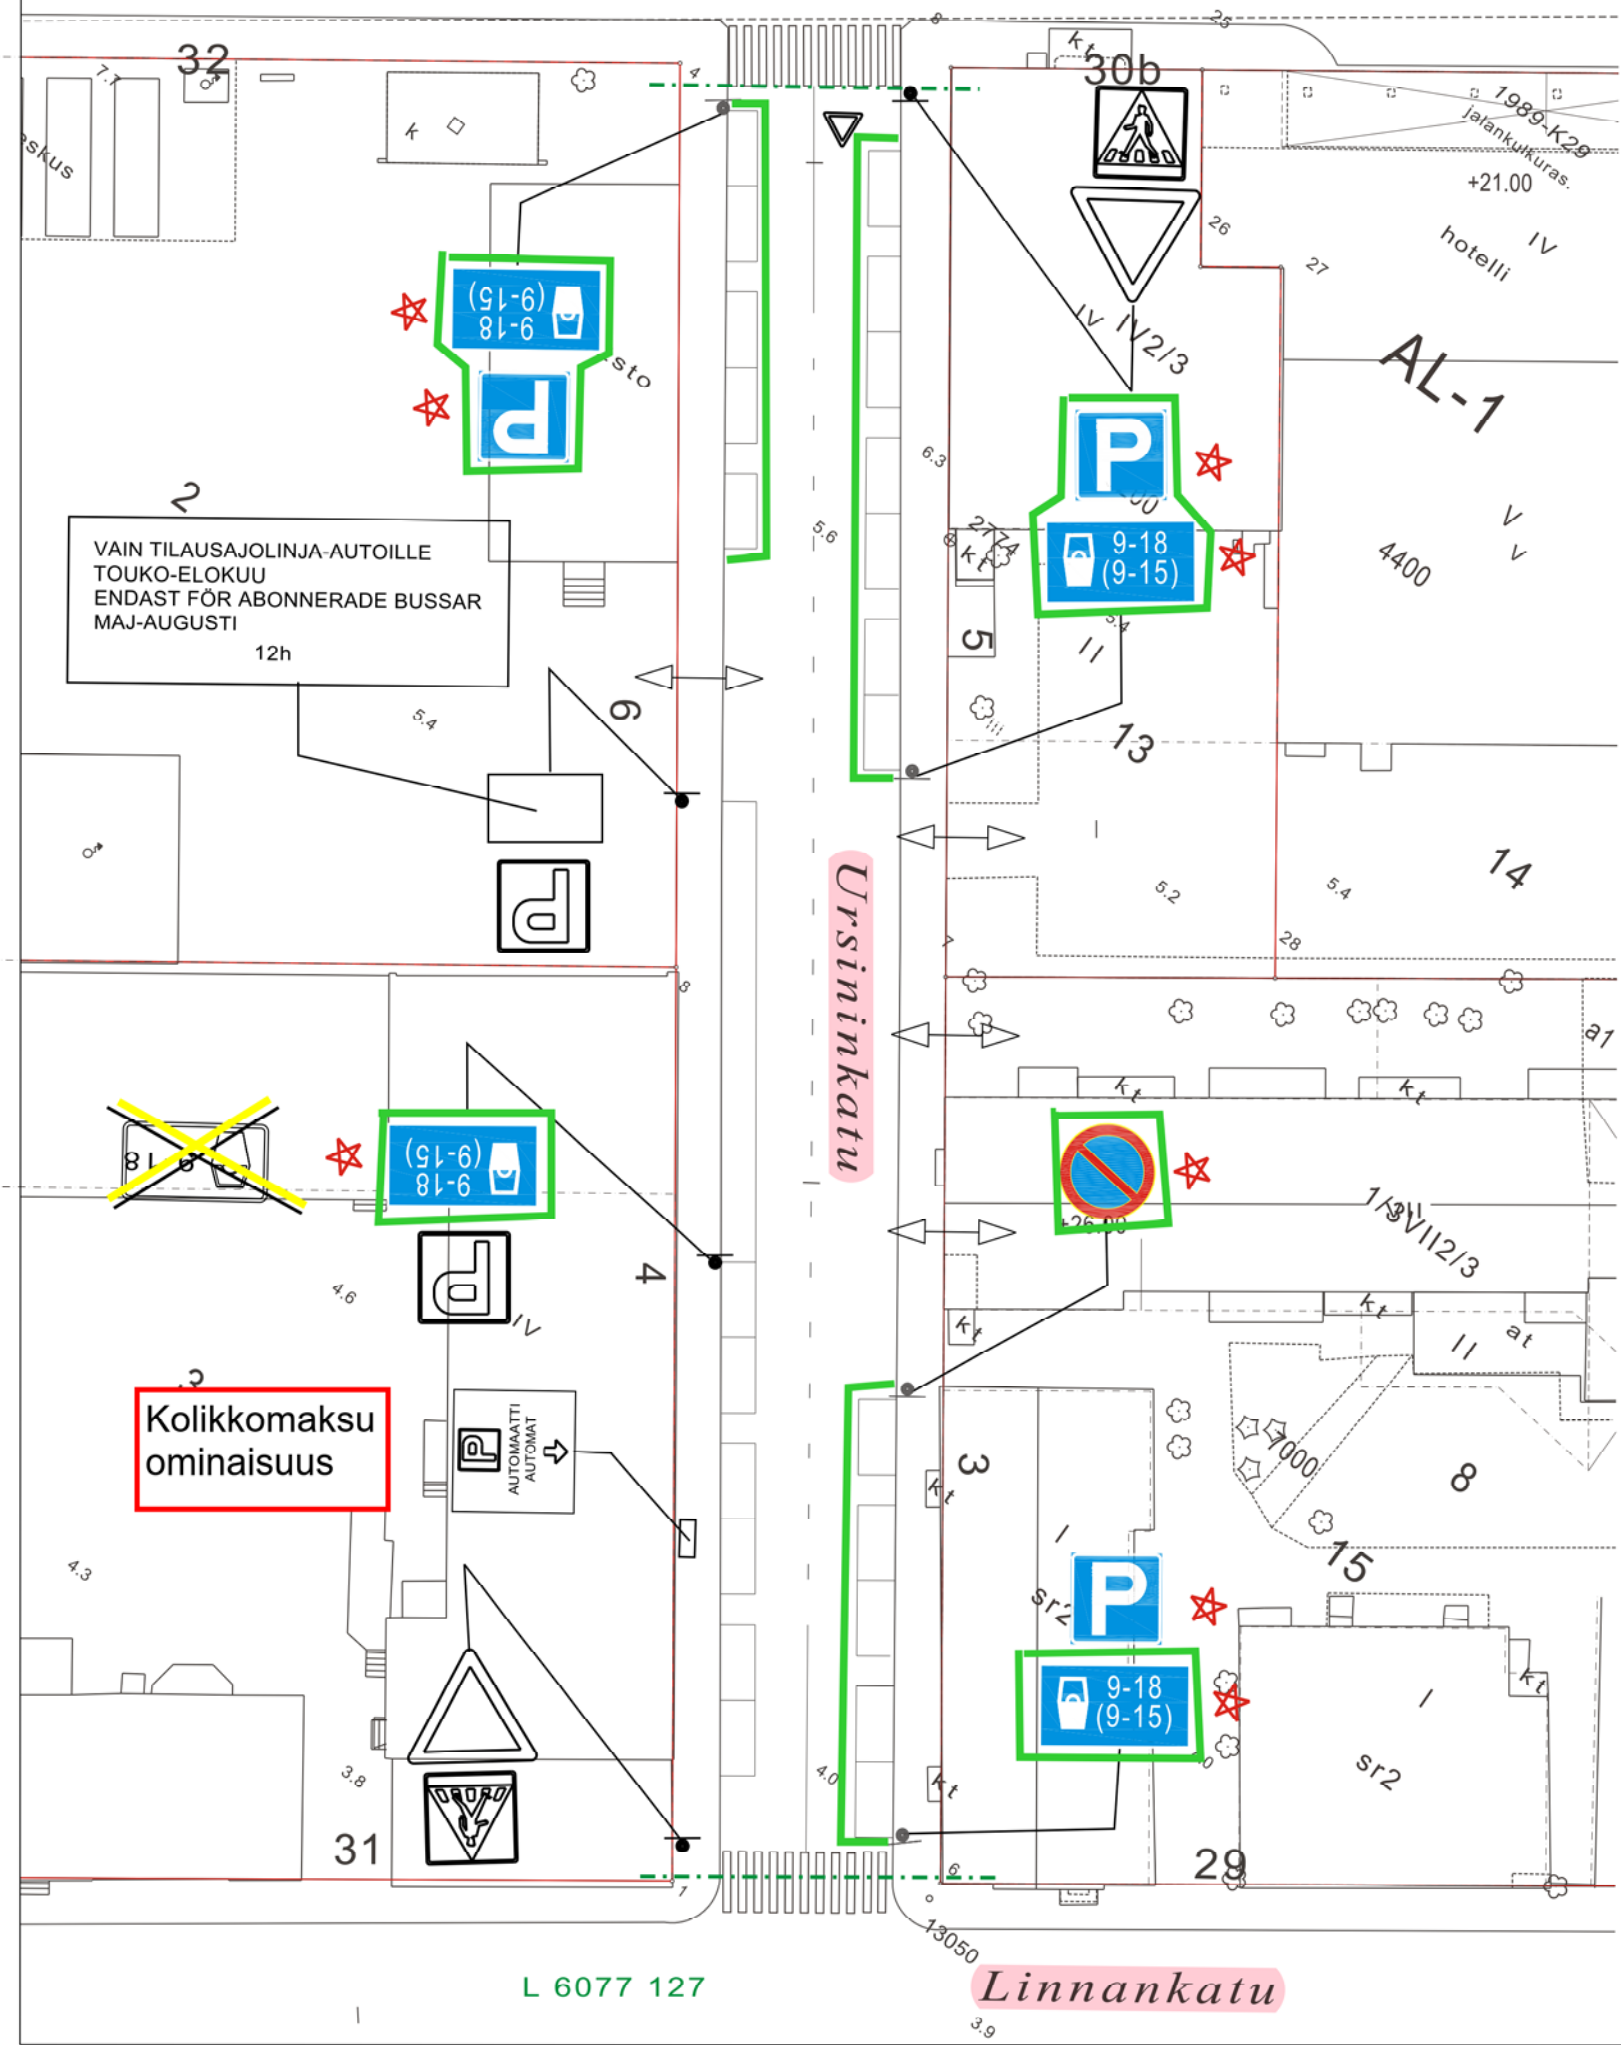

L 6077 127

Linnankatu

HYVÄKSYNYT: YKV 26.3.2007 §30
 VIRAN PUOLESTA: Heikki Nieminen

KAUPUNGINOSA: 007
 ASEMAKAAVA VAHVISTETTU:
 KATULUOKKA:

HYVÄKSYNYT MYÖS:

KORVAA PIIRUSTUKSEN: L 35/90
 KORVAA OSITTAIN PIIRUSTUKSEN:

KORVATTU PIIRUSTUKSELLA:
 KORVATTU OSITTAIN PIIRUSTUKSELLA:


Maksullisuus, vaihe 2	14.1.2021	VL	KK	2565-2020	
MUUTOS TAI TÄYDENNYS	PÄIVÄYS	PIIRTÄJÄ	SUUNNIT.	D:o nro	HYV.

TURUN KAUPUNGIN YMPÄRISTÖ- JA KAAVOITUSVIRASTO

SUUNNITTELUTOIMISTO

LINNANKATU 34
 20100 TURKU
 PUH 02-2624 111
 FAX 02-2624 208

KOHDE		SISÄLTÖ			
URSININKATU väli: Linnankatu-Eerikinkatu		LIIKENNESUUNNITELMA			
SUUNNITTELIJA	PIIRTÄJÄ	TARKASTANUT	GEOTEKN. TARKAST.	MITTAKAAVA	D:o nro
KK	TO			1:500	3496-2007
PÄIVÄYS	SUUNNITTELUPÄÄLLIKKÖ		PIIRUSTUSNUMERO		MUUTOS
14.2.2007	Heikki Nieminen		L 6429 016		

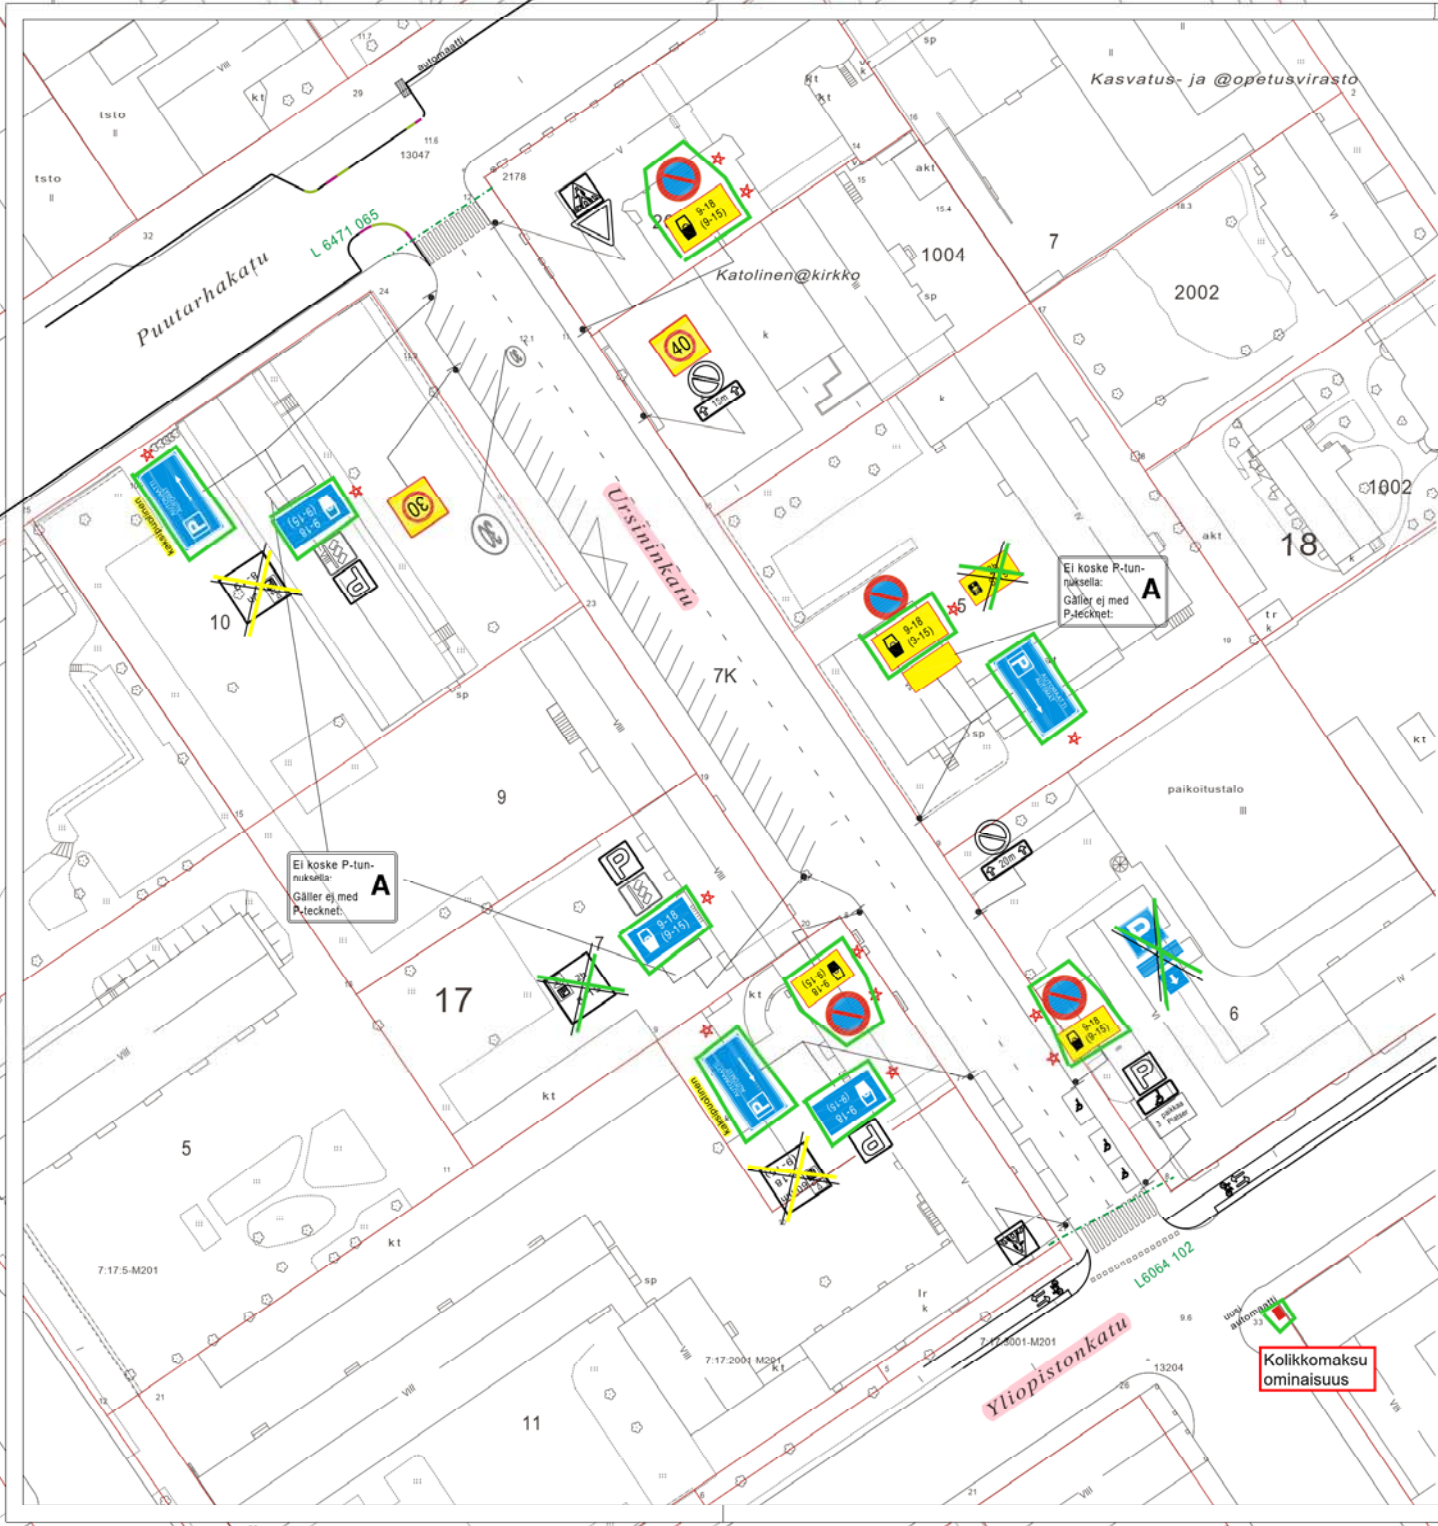

Koordinaattijärjestelmät
Tasoo X:Y: ETRS-GK23
(EUREF-FIN)
Korkeus Z: N2000

HYVÄKSYNYT: Ykv/suunnittelupäällikkö 26.1.2012 § 5
VIRAN PUOLESTA: Matti Salonen

KAUPUNGINOSA: 007
ASEMAKAAVA VAHVISTETTU:
KATULLIOKKA:

HYVÄKSYNYT MYÖS:

KORVAA PIIRUSTUKSEN: L 21/95
KORVAA OSITTAIN PIIRUSTUKSEN:


KORVATTU PIIRUSTUKSELLA:
KORVATTU OSITTAIN PIIRUSTUKSELLA:

Maksullisuus, vaihe 2	14.1.2021	VL	KK	2565-2020	
Nopeusrajoitusmuutos	27.5.2020	VL	LPI	5638-2020	Suunn.pääli 23.9.20586
Invapaikan päättymismerkki	16.1.2019	TO	KK	728-2019	Suunn.pääli 16.1.1954
Asukas pysäköintipaikkoja (väliaikaiset)	22.8.2018	VL	KK		Suunn.pääli 23.8.18564
MUUTOS TAI TÄYDENNYS	PÄIVÄYS	PIIRITÄJÄ	SUUNNET.	D:o nro	HYV.

TURUN KAUPUNGIN YMPÄRISTÖ- JA KAAVOITUSVIRASTO
SUUNNITTELUTOIMISTO

PUOLALANKATU 5, PL355
20101 TURKU
PUH 02-330 000
FAX 02-2624 912

KOHDE	SISÄLTÖ				
URSININKATU	LIIKENNESUUNNITELMA				
väli: Puutarhakatu-Yliopistonkatu					
SUUNNITTELIJA	PIIRITÄJÄ	TARKASTANUT	GEOTEKN. TARKAST.	MITTAKAAVA	D:o nro
KK	TO			1:500	728-2012
PÄIVÄYS	SUUNNITTELUPÄÄLLIKKÖ		PIIRUSTUSNUMERO		
11.1.2012	Matti Salonen		L 6429 017		

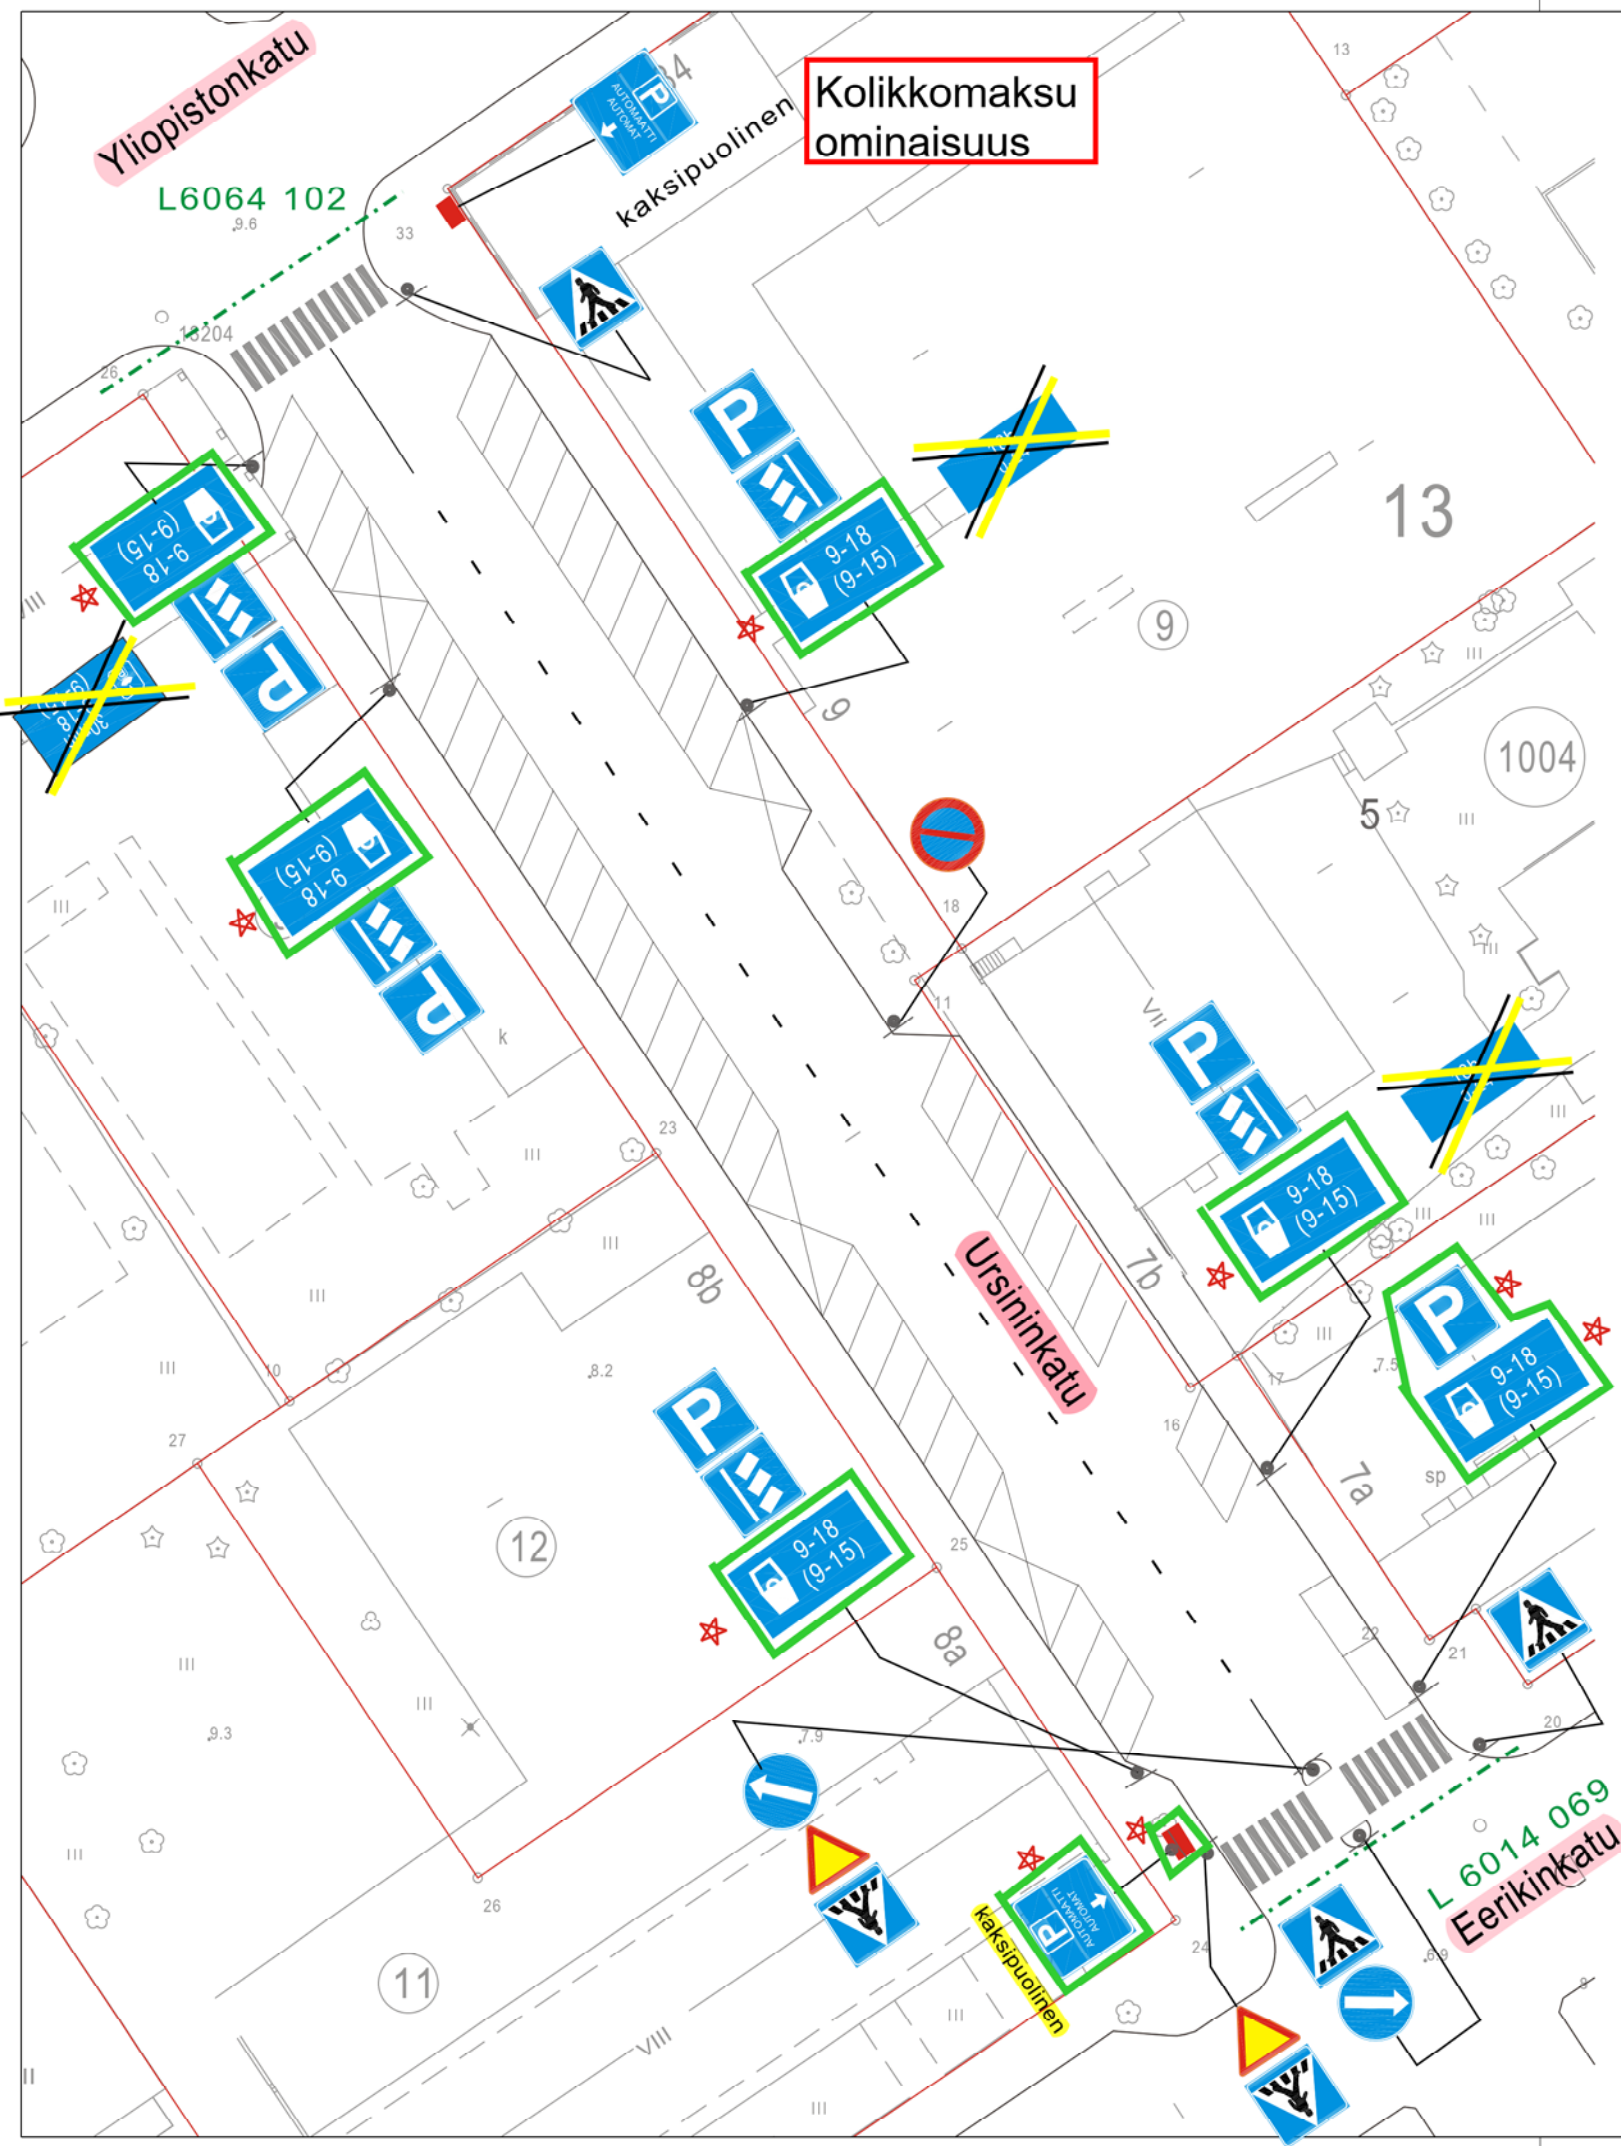

★ =uusi

HYVÄKSYNYT: Kilajk. 17.8.2016 § 41
 VIRAN PUOLESTA: Matti Salonen

KAUPUNGINOSA: 007
 ASEMAKAAVA VAHVISTETTU:
 KATULUOKKA:

KORVAA PIIRUSTUKSEN: L 123/82, L 87/92
 KORVAA OSITTAIN PIIRUSTUKSEN:

KORVATTU PIIRUSTUKSELLA:
 KORVATTU OSITTAIN PIIRUSTUKSELLA:

Maksullisuus, vaihe 2	14.1.2021	VL	KK	2565-2020
Lisäkilvet MUUTOS TAI TÄYDENNYS	30.1.2018 PÄIVÄYS	VL PIIRTÄJÄ	KK SUUNNIT.	1376-2018 D:o nro

TURUN KAUPUNGIN YMPÄRISTÖTOIMIALA
KAUPUNKISUUNNITTELU
 SUUNNITTELUYKSIKKÖ

PUOLALANKATU 5, PL355
 20101 TURKU
 puh. 02-330 000
 faxi. 02-2624 912

KOHDE			SISÄLTÖ		
URSININKATU väli: Yliopistonkatu-Eerikinkatu			LIIKENNESUUNNITELMA		
SUUNNITTELIJA KK	SUUNNITTELUAVUSTAJA TO/VL	TARKASTANUT	GEOTEKN.TARKAST.	MITTAKAAVA 1:500	D:o nro 8530-2016
PÄIVÄYS 16.8.2016	HYVÄKSYJÄ Matti Salonen		PIIRUSTUSNUMERO L 6429 018		

Automaatti kolikkomaksu
ominaisuudella 100m

Ei koske
P-tunnuksella
G
Gäller ej med
P-tecknet

Yliopistonkatu


Ote liikenteenohjaussuunnitelmasta n:o L6064 088

Yliopistonkatu

Maksullinen pysäköinti, vaihe 2

Diario nro: 2565-2020

14.1.2021 KK/VL
mittakaava: 1:700

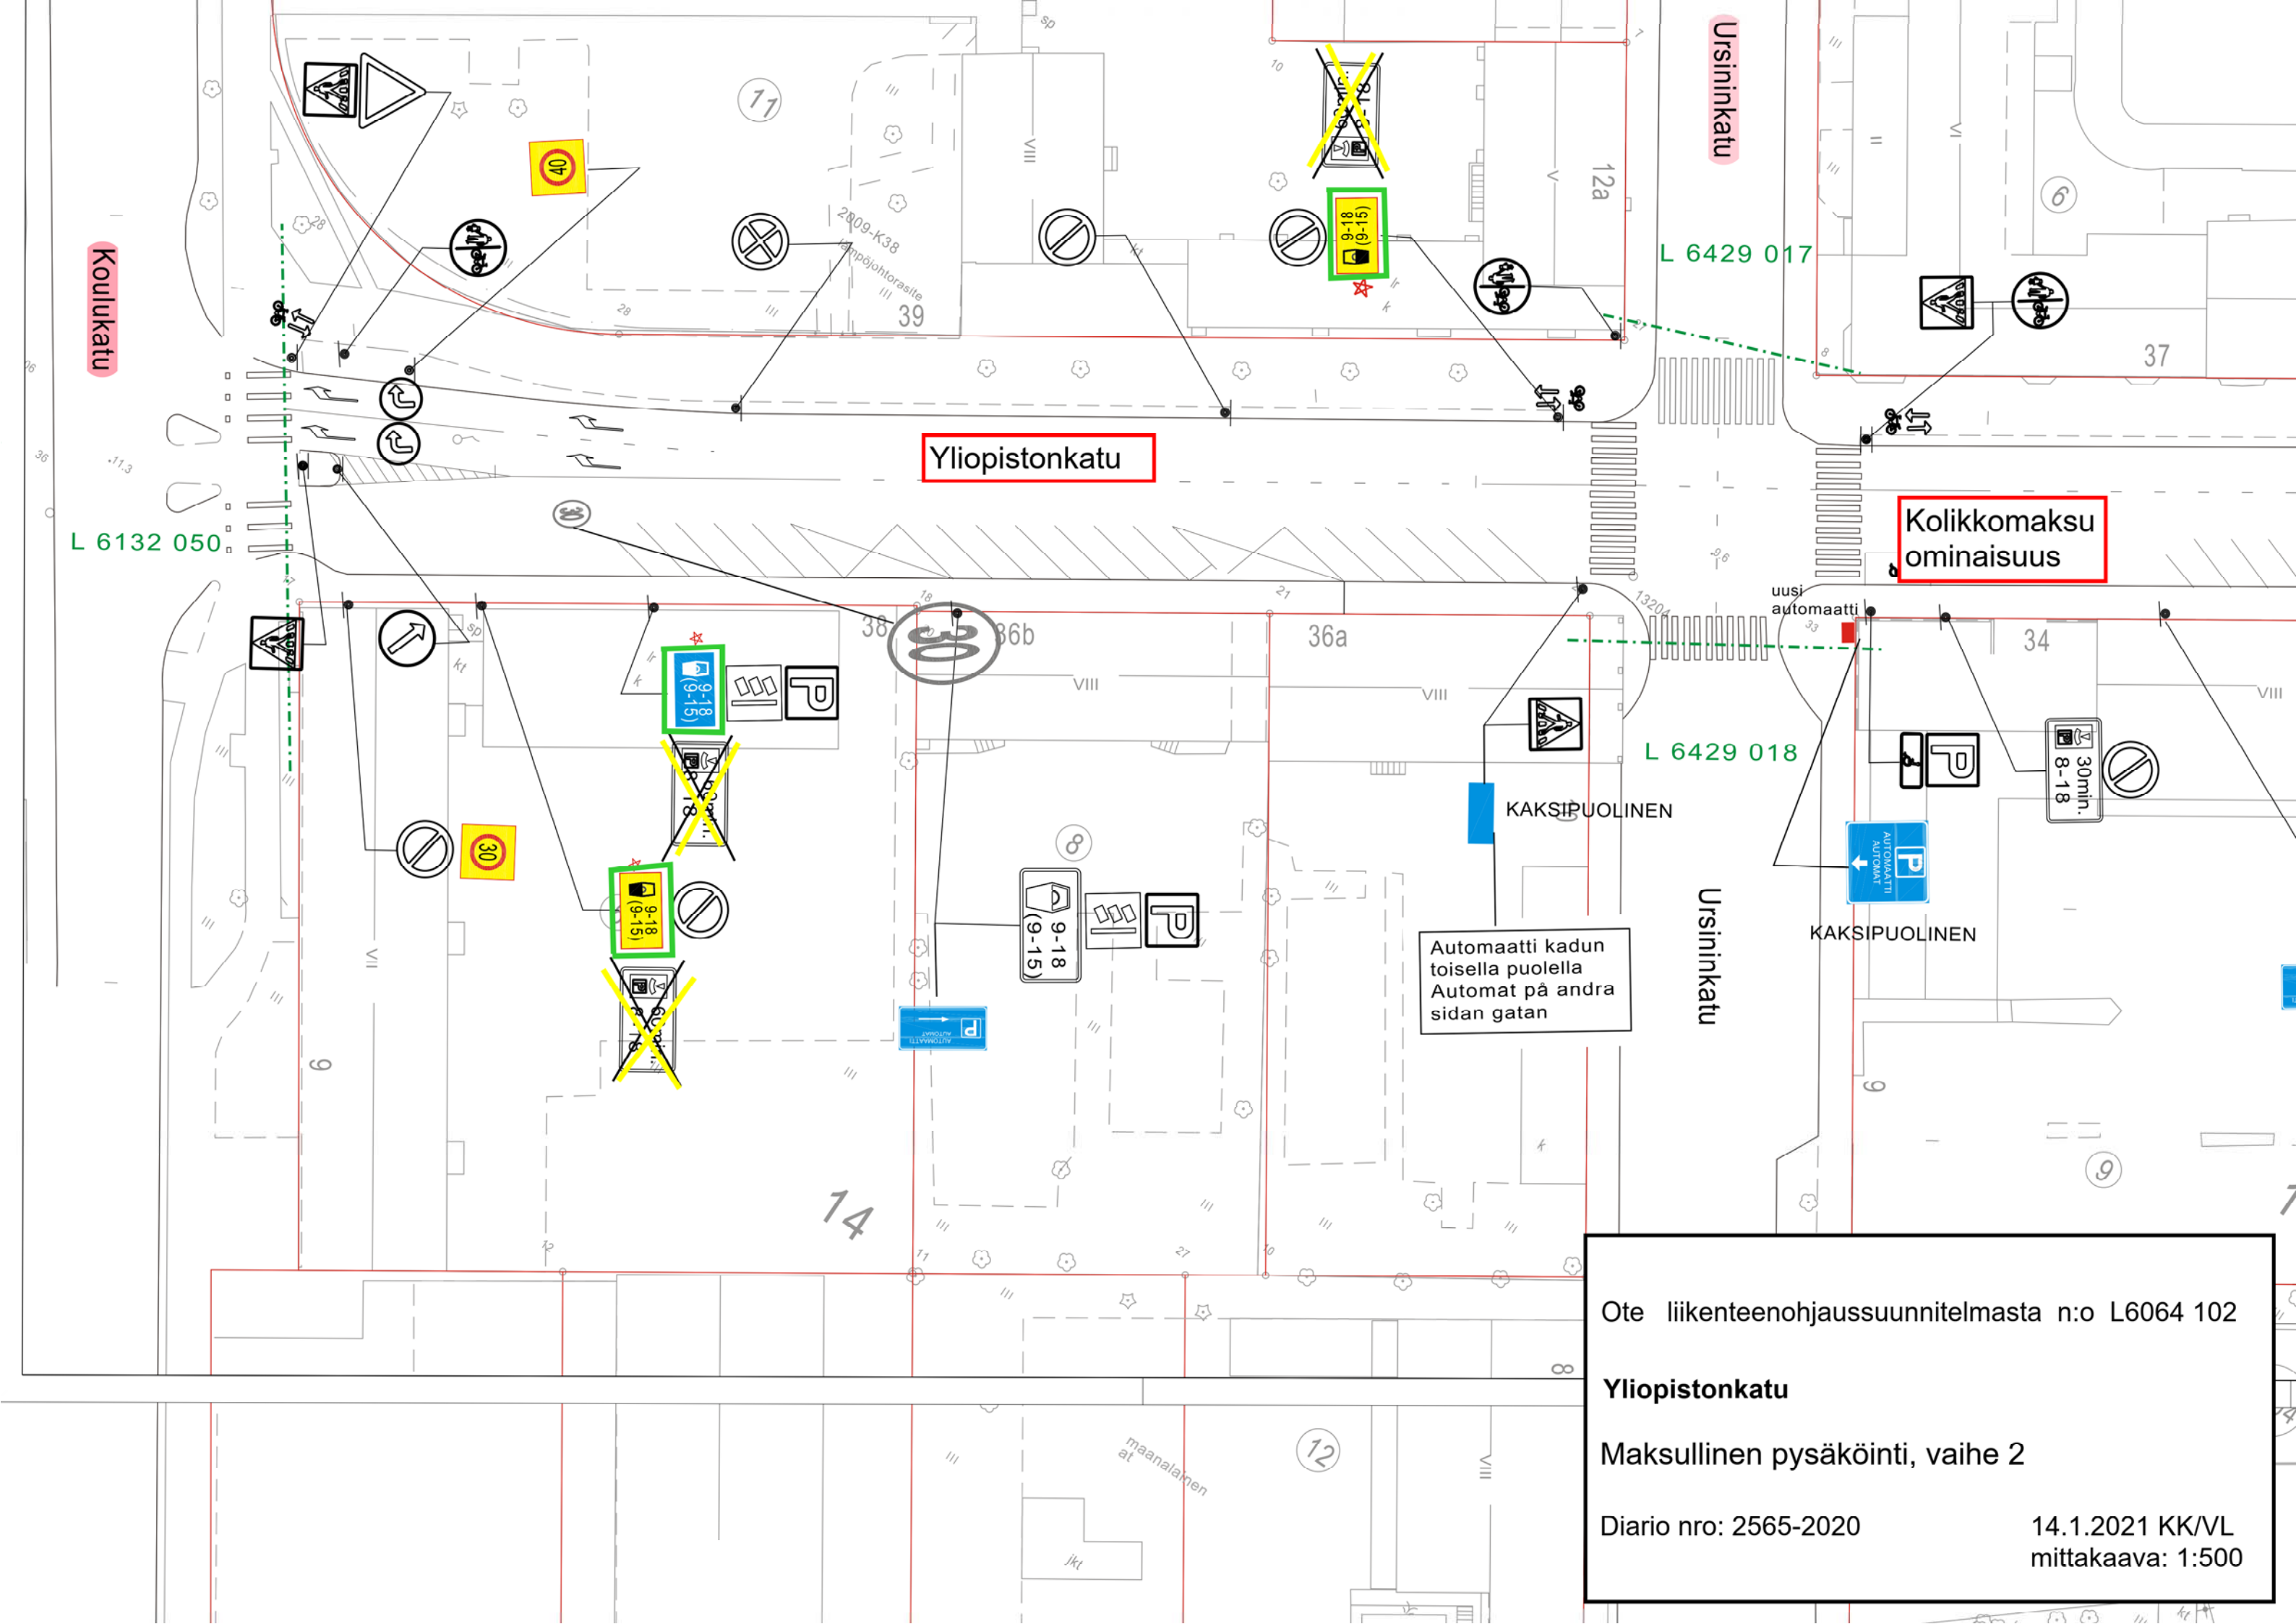

Koulukatu

Ursininkatu

Yliopistonkatu

Kolikkomaksu ominaisuus

KAKSIPUOLINEN

Automaatti kadun toisella puolella
Automat på andra sidan gatan

Ursininkatu

KAKSIPUOLINEN

Ote liikenteenohjaussuunnitelmasta n:o L6064 102

Yliopistonkatu

Maksullinen pysäköinti, vaihe 2

Diario nro: 2565-2020

14.1.2021 KK/VL
mittakaava: 1:500