



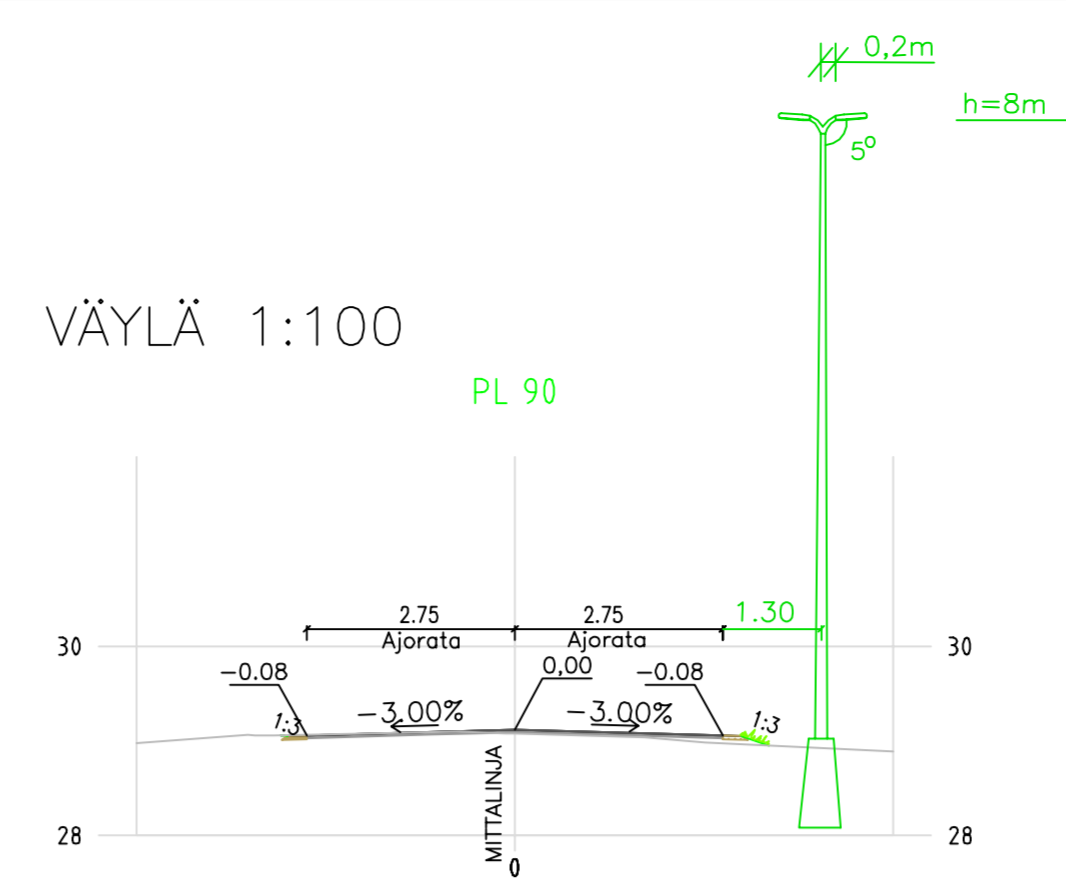


VÄYLÄ 1:100

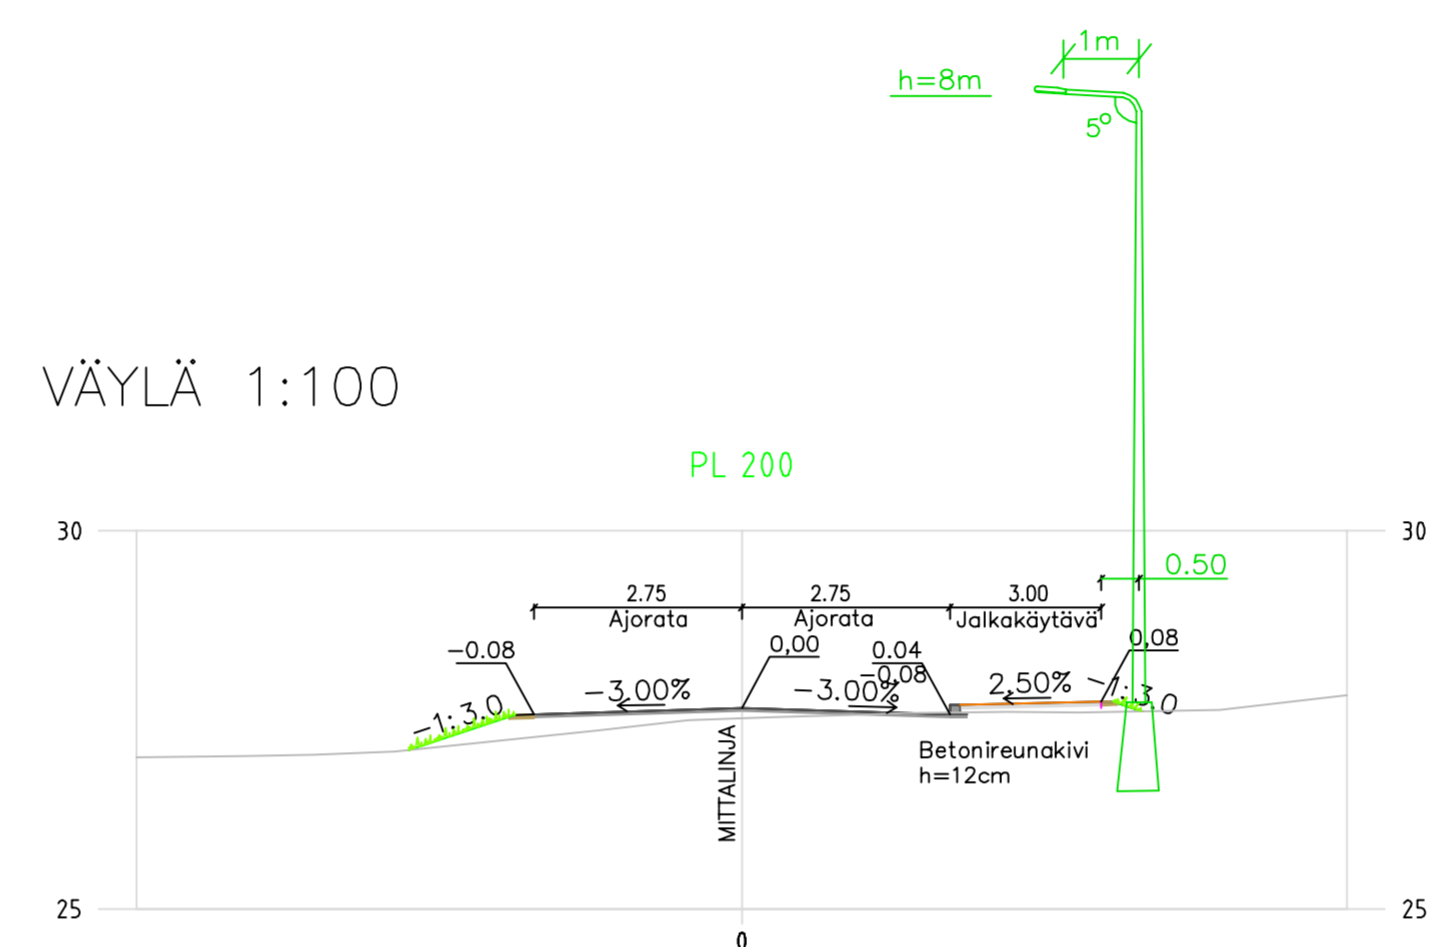


VÄYLÄ 1:100



JALANKULKUVÄYLÄ 1:100

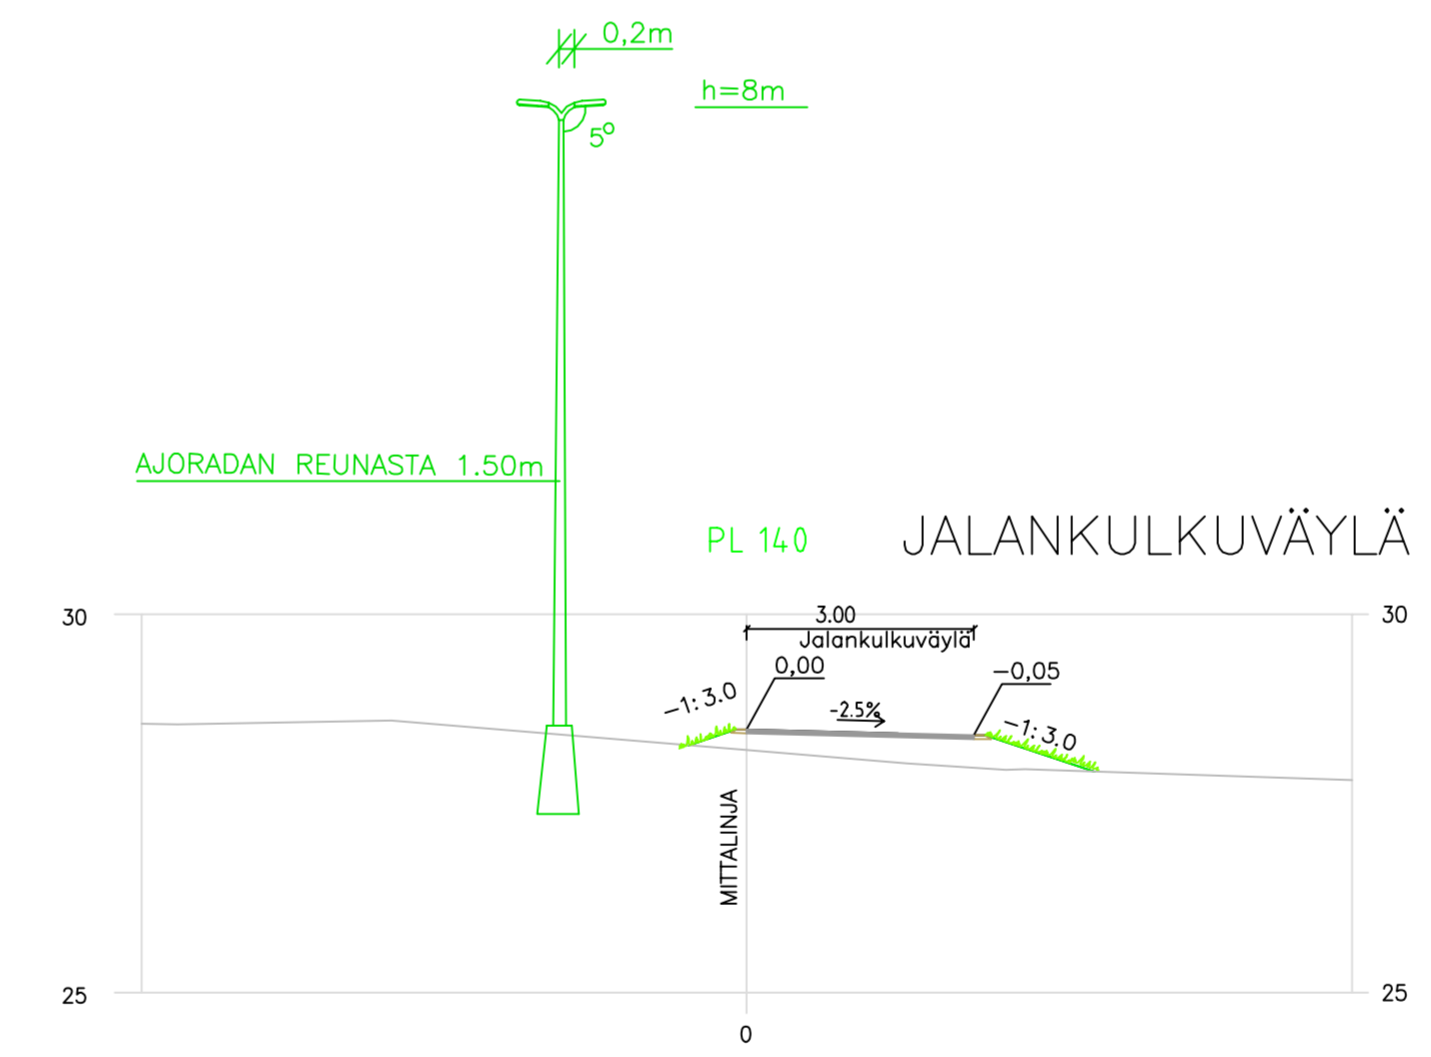

AJOTIE TONTILLE 1:100

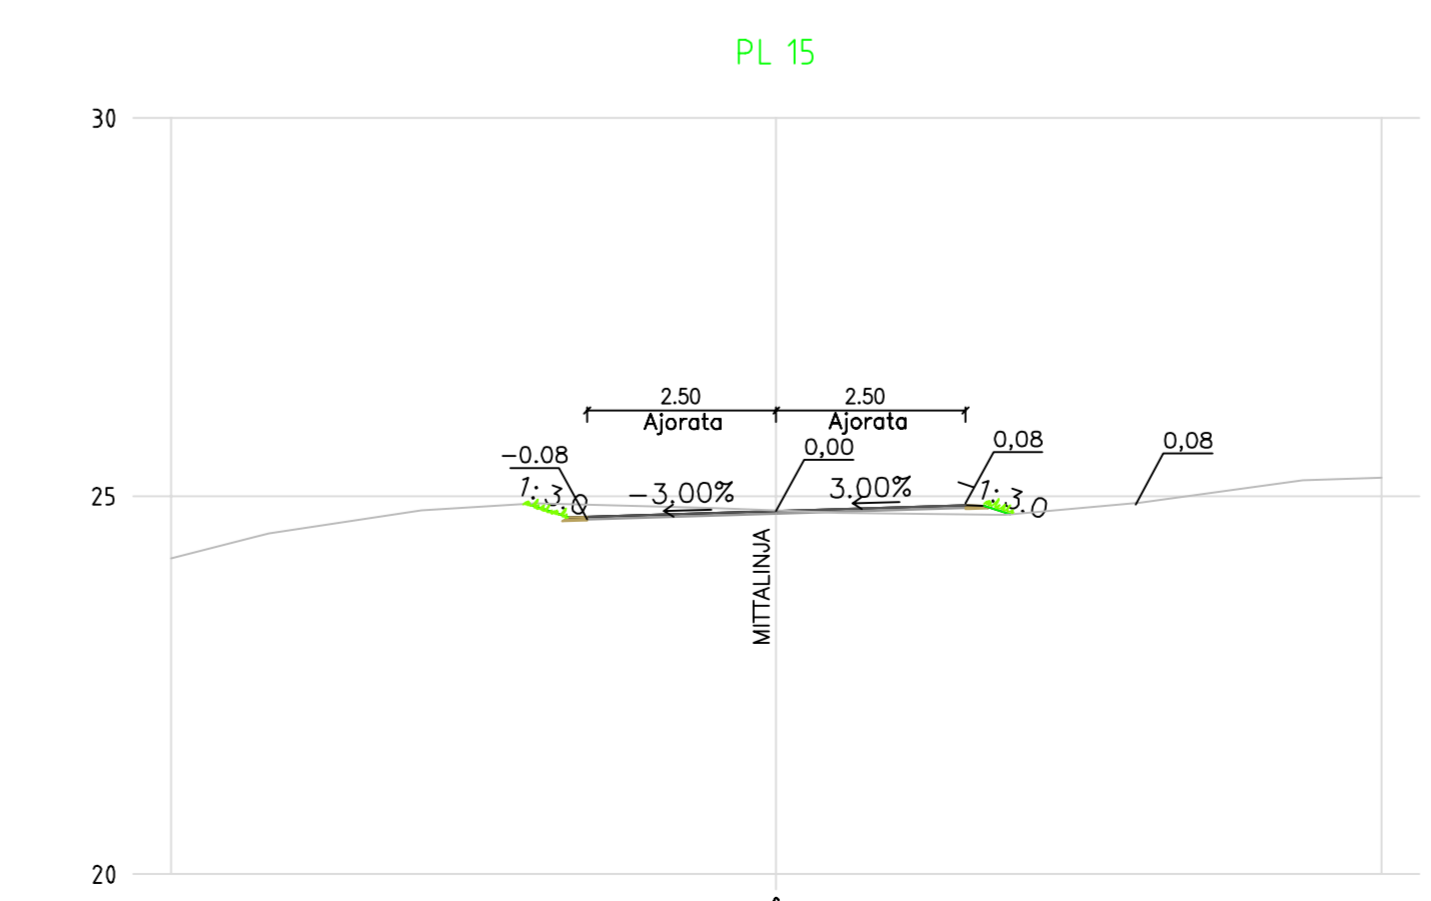

KATULUOKKA 5 a

PELTIÄLÄISEN AJORATAN TAI KEVIN LIKEN-
TEEN VÄYLÄ, JOLLA ON HILJÄLÄKENEITÄ

Kantavuusluokka	Korkeus	Kantavuus (MN/m ²)
5	AB/RC	200
15	Kantava kerros Kom	125
20		
35		
50		
75		
95		
115		

Betonilaattapölytyksellä jalkakäytävillä AB:n tilalle betonilaatta ≥ 5cm (tonttiliittymien kohdalla ≥ 7cm) + osasuojaleikka 5cm.
Käytävillä ja ajoratuissa pyörätien AB-paksuus 4cm.

- Merkkien selitykset:**
- 38.7 SUUNNITELTU KORKEUS
 - ASFALTI, AJORATA
 - ASFALTI, KÄVELY- JA PYÖRÄTIE
 - SORA
 - NURMI
 - REUNATUKI
 - REUNATUKI MADALLETTU
 - POISTETTAVA PUU
 - SÄILYTTÄVÄ PUU
 - NYKYINEN VALAISIN, POISTETAAN
 - UUSI VALAISIN
 - PAINANNE
 - NYKYINEN HULEVESIKAIVO
 - KORTTELINUMERO
 - TONTTI REKISTERISSÄ
 - TONTTI EI REKISTERISSÄ

Koordinaattijärjestelmät:
Taso X,Y: ETRS-GK23
(EUREF-FIN)
Korkeus Z: N2000

HYVÄKSYNTÄ: HIRVI PUOLESTA:	
KAUPUNGINOSA: ASEMAKAAVA: DIAGRAMMI:	LUOLAVUORI, PELTOLA 03.02.1990 (4/1988), 16.07.1968 (7/1967) 1665-2021
KORVAAN PIIRUSTUKSEN: KORVAAN OSITTAIN PIIRUSTUKSEN:	
KORVATTU PIIRUSTUKSELLA: KORVATTU OSITTAIN PIIRUSTUKSELLA:	
TUNN. MUUTOS TAI TÄYDENNYS	PÄIVÄYS SUUNNIT./PIIRT. TARK./HYV.

TURUN KAUPUNGIN KAUPUNKIYMPÄRISTÖTOIMIALA		
KAUPUNKIRAKENTAMISEN PALVELUALUE KAUPUNKIYMPÄRISTÖN TOTEUTUSSUUNNITTELUYKSIKÖ		
KOHDE TÄHKÄPUISTO, YHTEYS RUISKADULLE	SISÄLTÖ PUISTOSSUUNNITELMA Asemapiirustus Korkeudet Poikkileikkaukset	Puolokatu 5 20100 Turku eturun@suunnit@turku.fi puh. 02-330 000
SUUNNITTELUJA EV PÄIVÄYS 5.3.2021	SUUNNITTELUVAUVAJA Pia Erme HYVÄKSYNTÄ Kari Linnakoski	TARKASTAJAT Erkko Välimäki PIIRUSTUSNUMERO W 8183 013 MITTAKAAVA 1:500, 1:100 MAUTOS