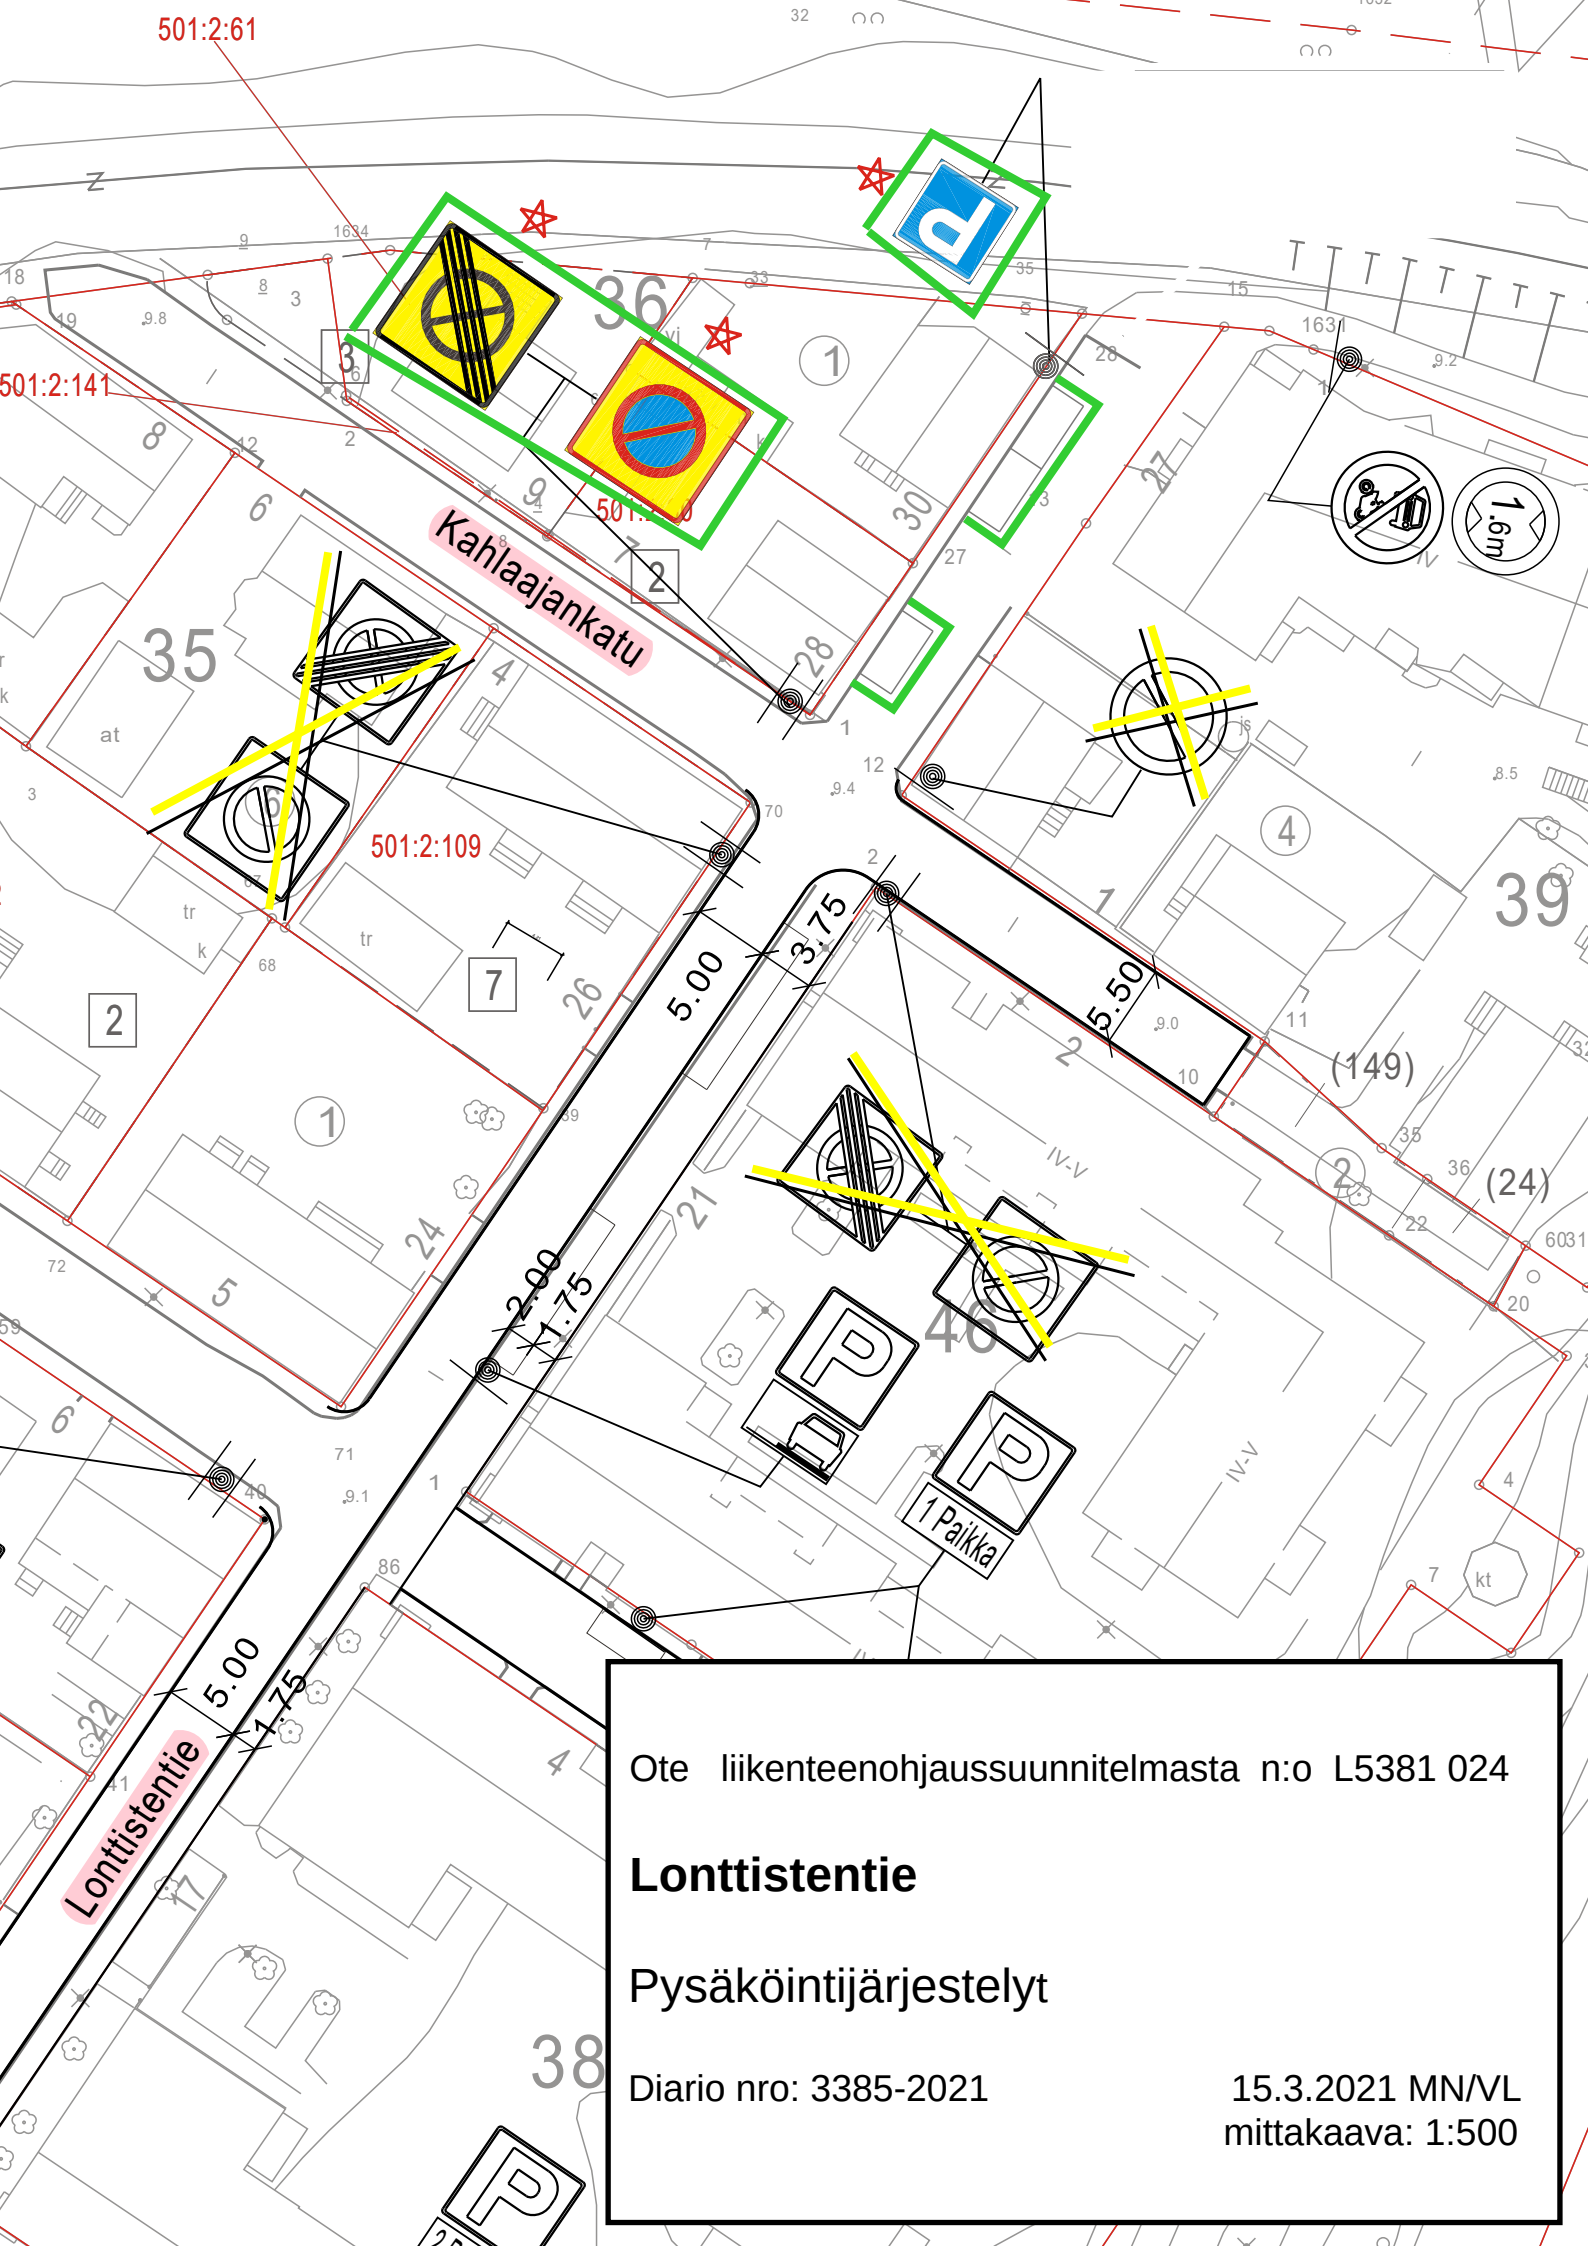

Ote liikenteenohjaussuunnitelmasta n:o L5381 024

Lonttistentie

Pysäköintijärjestelyt

Diario nro: 3385-2021

15.3.2021 MN/VL
mittakaava: 1:500