


Ote	liikennesuunnitelmasta	n:o	L 4283 012
Vallihaudankatu			
NOPEUSRAJOITUSMERKIN POISTO		pvm	16.2.2021 LPi/TO
		mittakaava	1:500
		YKI	
		suunn.pääll.	

★ = UUSI

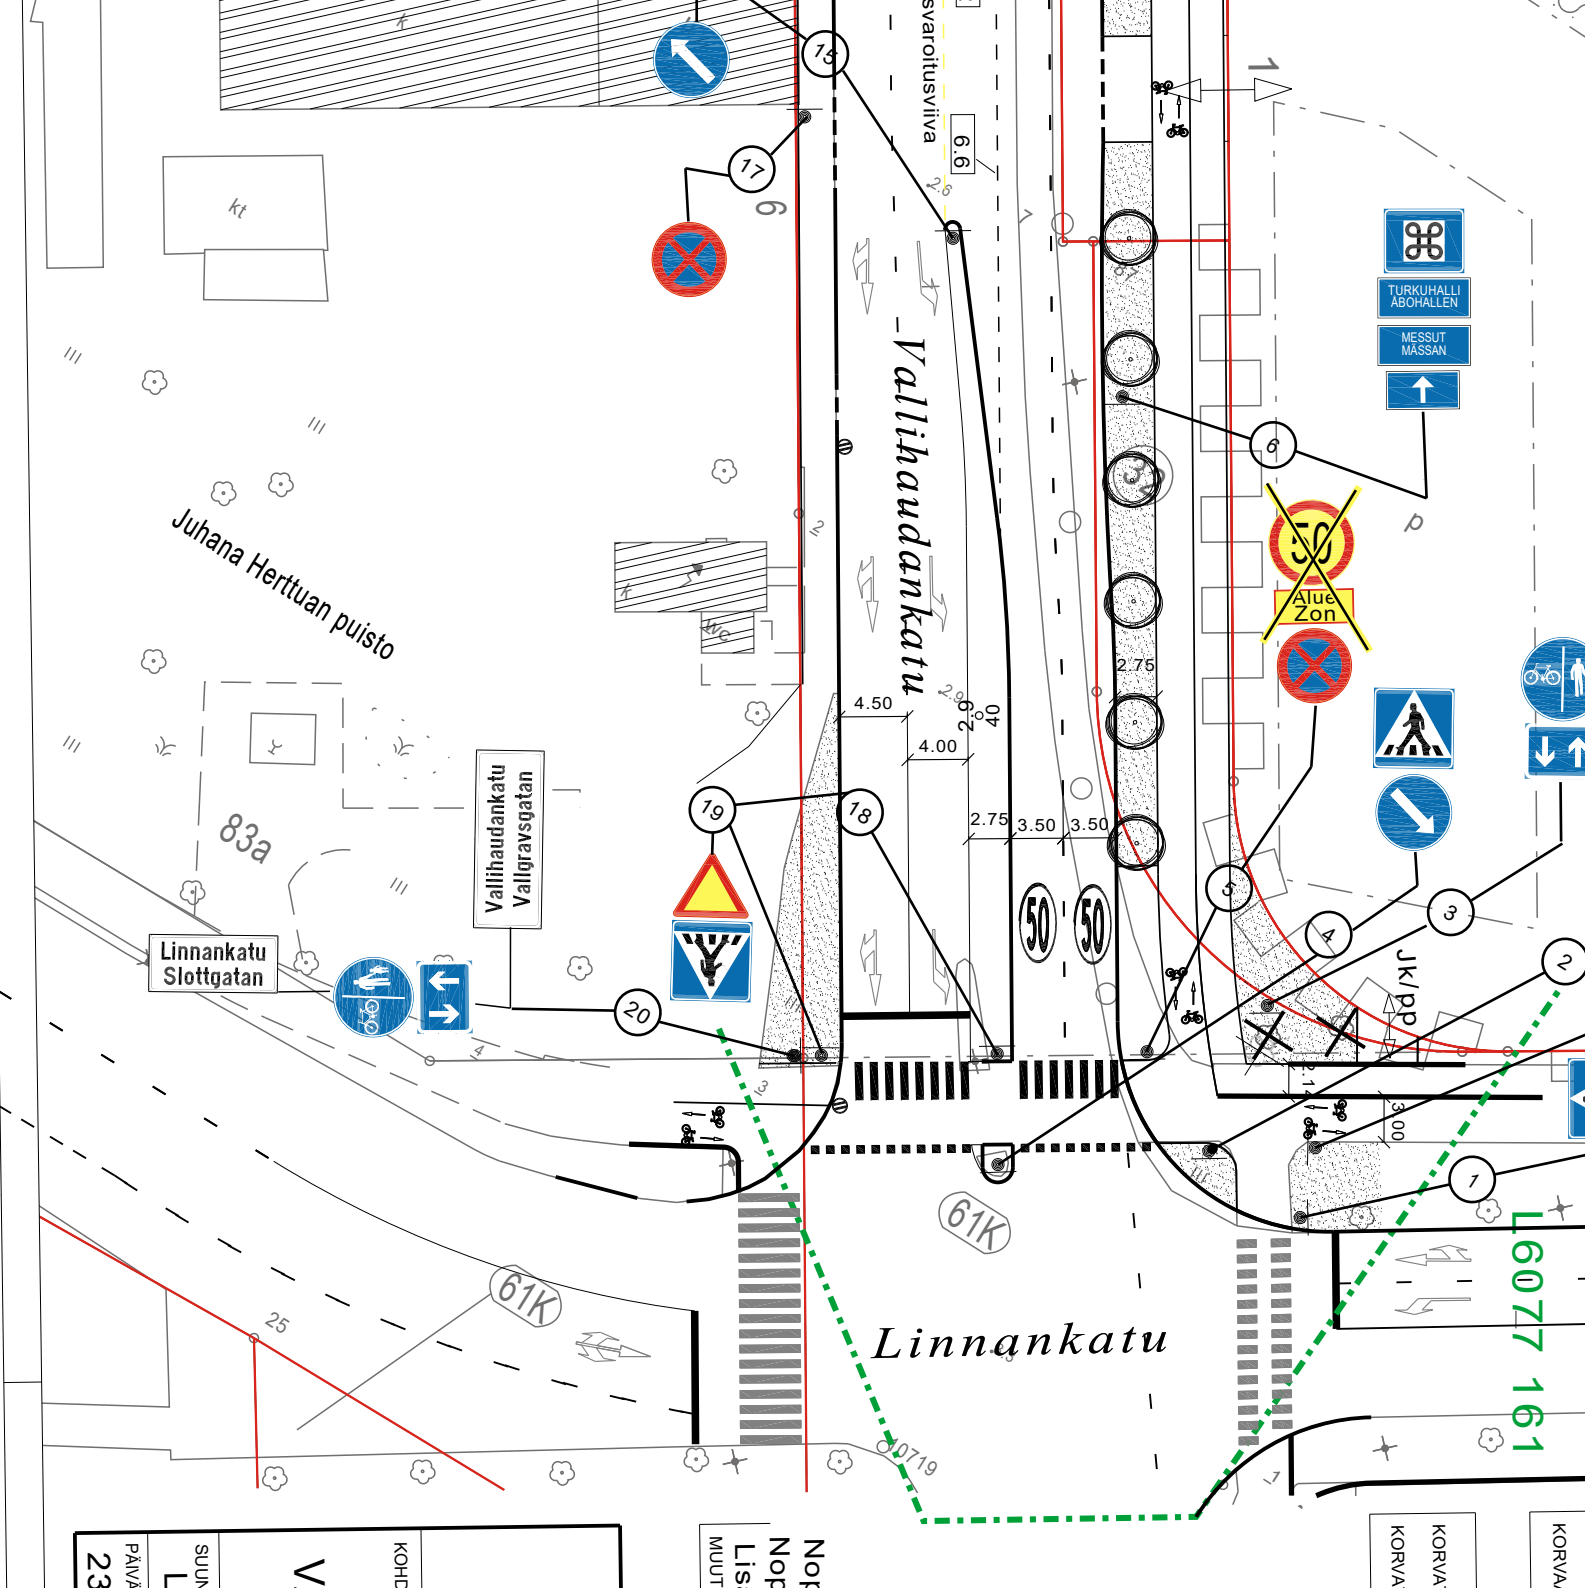

L6077 161

KORVA
KORVA
KORVA

Nop
Nop
Lis
MUUT

V
KOHDE
SUUN
PÄIVÄ
23