


PORTAALI N:O 4, VALAISTAAN

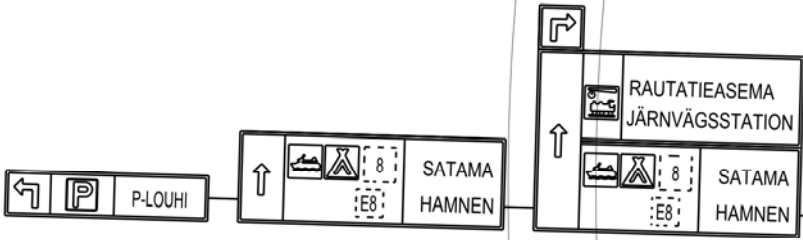

a b c

KATUALUEEN RAJA  
Ajurinportti  
KATUALUEEN RAJA

L 6481 089



L 6481 061

Ratapihankatu

L 6466 008

Ajurin

PORTAALI N:O 3, VALAISTAAN

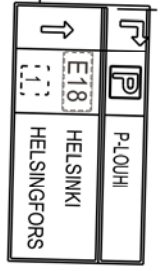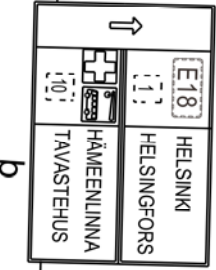

20

Ote liikenteenohjaussuunnitelmasta n:o **L6481 060**  
**RATAPIHANKATU, AJURINPORTIN MUUTOS**  
**Ratapihankatu, Ajurinportti**  
 Diario nro: 13904-2020 22.3.2021MN/VL  
 mittakaava: 1:500