


**Merkkien selitykset:**

- 9.4 SUUNNITELTU KORKEUS
- 9.4 MAANPINNAN KORKEUS
- 9.2** SUUNNITELTU KORKEUS
- 8.6** NYKYINEN KORKEUS
- ASFALTTI, AJORATA
- ASFALTTI, KÄVELY- JA PYÖRÄTIE
- MURSKE
- BETONIKIVEYS
- REUNATUKI
- REUNATUKI MADALLETTU
- JIIRI
- ⊗ NYKYINEN HULEVESIKAIVO
- ⊗ SUUNNITELTU HULEVESIKAIVO
- ⊗ SUUNNITELTU VALAISINPYLVÄS
- 49** KORTTELINUMERO
- 9 TONTTI REKISTERISSÄ

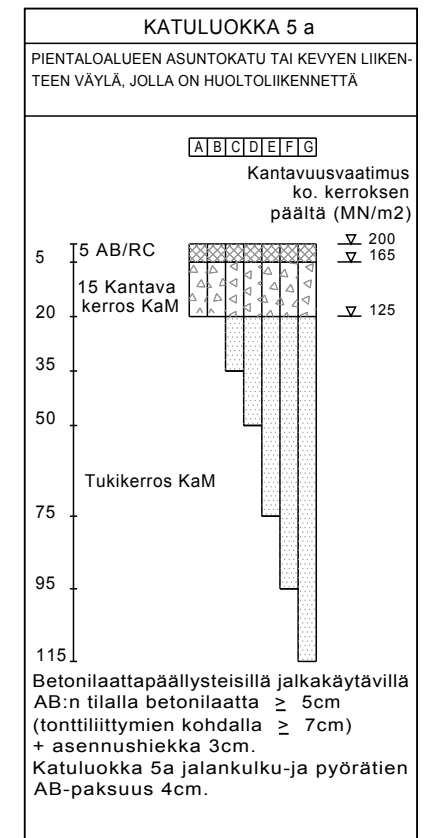

Koordinaattijärjestelmät:  
Taso X,Y: ETRS-GK23  
(EUREF-FIN)  
Korkeus Z: N2000

HYVÄKSYNYT:  
VIRAN PUOLESTA:

KAUPUNGINOSA: VI  
ASEMAKAAVA: 26.1.2002 (31/1999), 28.11.2015 (25/2012)  
DIAARINUMERO: 13904-2020  
LIIKENNESUUNNITELMA: L 6481 060  
KATULUOKKA: 5

KORVAA PIIRUSTUKSEN: C 6481 069  
KORVAA OSITTAIN PIIRUSTUKSEN: R 6481 052, C 6481 053, 066, 067

KORVATTU PIIRUSTUKSELLA:  
KORVATTU OSITTAIN PIIRUSTUKSELLA:

TUNN. MUUTOS TAI TÄYDENNYS PÄIVÄYS SUUNNIT./PIIRT. TARK./HYV.

**TURUN KAUPUNGIN KAUPUNKIYMPÄRISTÖTOIMIALA**  
KAUPUNKIRAKENTAMISEN PALVELUALUE  
KAUPUNKIYMPÄRISTÖN TOTEUTUSSUUNNITTELUYKSIKKÖ

Puolalankatu 5  
20100 Turku  
etunimi.sukunimi@turku.fi  
puh 02-330 000

KOHDE		SISÄLTÖ	
<b>RATAPIHANKATU Ajurinkadun liittymä</b>		<b>KATUSUUNNITELMA Asemapiirros Katukorkeudet</b>	
<b>AJURINPORTTI</b>			
SUUNNITTELIJA Jenni Eskola	SUUNNITTELUAVUSTAJA Pia Erme	TARKASTANUT <i>Jenni Eskola</i>	MITTAKAAVA 1:500
PÄIVÄYS 22.3.2021	HYVÄKSYJÄ <i>Kari Linnakoski</i>	PIIRUSTUSNUMERO <b>K 6481 090</b>	MUUTOS