


Merkkien selitykset:

- SUUNNITELTU KORKEUS
MAANPINNAN KORKEUS
- 9.5** SUUNNITELTU KORKEUS
- 9.3** NYKYINEN KORKEUS
- ASFALTTI, AJORATA
- ASFALTTI, KÄVELY- JA PYÖRÄTIE
- MURSKKE
- REUNATUKI
- REUNATUKI MADALLETTU
- JIIRI
- NYKYINEN HULEVESIKAIVO
- SUUNNITELTU HULEVESIKAIVO
- SUUNNITELTU VALAISINPYLVÄS
- 49** KORTTELINUMERO
- TONTTI REKISTERISSÄ

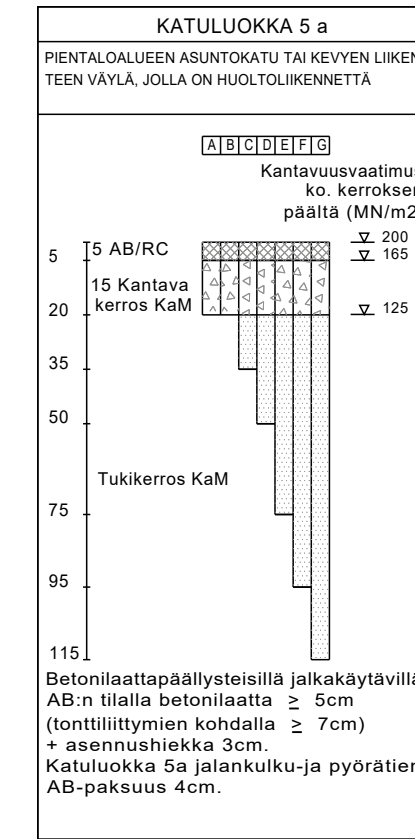

Koordinaattijärjestelmät:
Taso X,Y: ETRS-GK23
(EUREF-FIN)
Korkeus Z: N2000

HYVÄKSYNYT:
VIRAN PUOLESTA:

KAUPUNGINOSA: VI
ASEMAKAAVA: 28.11.2015 (25/2012)
DIAARINUMERO: 13904-2020
LIIKENNESUUNNITELMA: L 6481 061
KATULUOKKA: 5

KORVAA PIIRUSTUKSEN:
KORVAA OSITTAIN PIIRUSTUKSEN: A 6481 010, C 6481 039, 053, 067, R 6481 051, 052, A 6543 025

KORVATTU PIIRUSTUKSELLA:
KORVATTU OSITTAIN PIIRUSTUKSELLA:

TUNN. MUUTOS TAI TÄYDENNYS PÄIVÄYS SUUNNIT./PIIRT. TARK./HYV.

TURUN KAUPUNGIN KAUPUNKIYMPÄRISTÖTOIMIALA
KAUPUNKIRAKENTAMISEN PALVELUALUE
KAUPUNKIYMPÄRISTÖN TOTEUTUSSUUNNITTELUYKSIKKÖ

Puolalankatu 5
20100 Turku
etunimi.sukunimi@turku.fi
puh 02-330 000

KOHDE RATAPIHANKATU Brahenkadun liittymä BRAHENPORTTI		SISÄLTÖ KATUSUUNNITELMA Asemapiirros Katukorkeudet	
SUUNNITTELIJA Jenni Eskola	SUUNNITTELUAVUSTAJA Pia Erme	TARKASTANUT Jenni Eskola	MITTAKAAVA 1:500
PÄIVÄYS 16.12.2020	HYVÄKSYJÄ Kari Linnakoski	PIIRUSTUSNUMERO K 6481 088	MUUTOS