


PUISTOSUUNNITELMA 1:500



- nykyinen kasvillisuus säilytetään
- hiekka (kate)
- hiekka (kasa)
- sora
- aita, h 1800
- aita, h 1400
- istutettava lehtipuu
- istutettava havupuu
- istutettava lehtipensasalue
- nykyinen säilytettävä korkeuskäyrä
- suunniteltu kumpare
- penkki (selkänoja, käsinojat)
- penkki (selkänojan, käsinojan)
- syväkeräysastia
- katos
- puunrunko
- valaisin, uusi
- valaisin, nykyinen säilyvä
- pintavesien valumissuunta
- maanpinnan korko, nykyinen (säilyvä)
- maanpinnan korko, suunniteltu

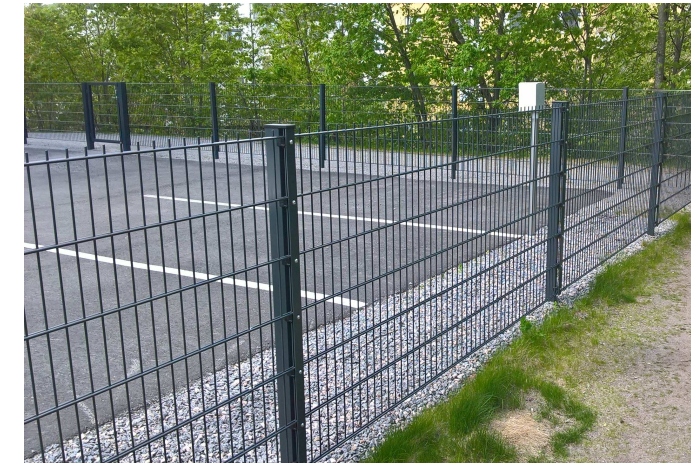

katos, väri harmaa ilman aitoja ja lattiaa
kuva: www.lappset.fi

Koordinaattijärjestelmät:
Taso X,Y: ETRS-GK23 (EUREF-FIN)
Korkeus Z: N2000



HYVÄKSYNYT:
VIRAN PUOLESTA:


KAUPUNGINOSA: 097 YLI-MAARIA
ASEMAKAAVA: 853 23/1991
DIARINUMERO: 7719-2020

KORVAA PIIRUSTUKSEN:
KORVAA OSITTAIN PIIRUSTUKSEN:

KORVATTU PIIRUSTUKSELLA:
KORVATTU OSITTAIN PIIRUSTUKSELLA:

TUNN. MUUTOS TAI TÄYDENNYS PÄIVÄYS SUUNNIT./PIIRT. TARK./HYV.

LEIKKAUS 1:200

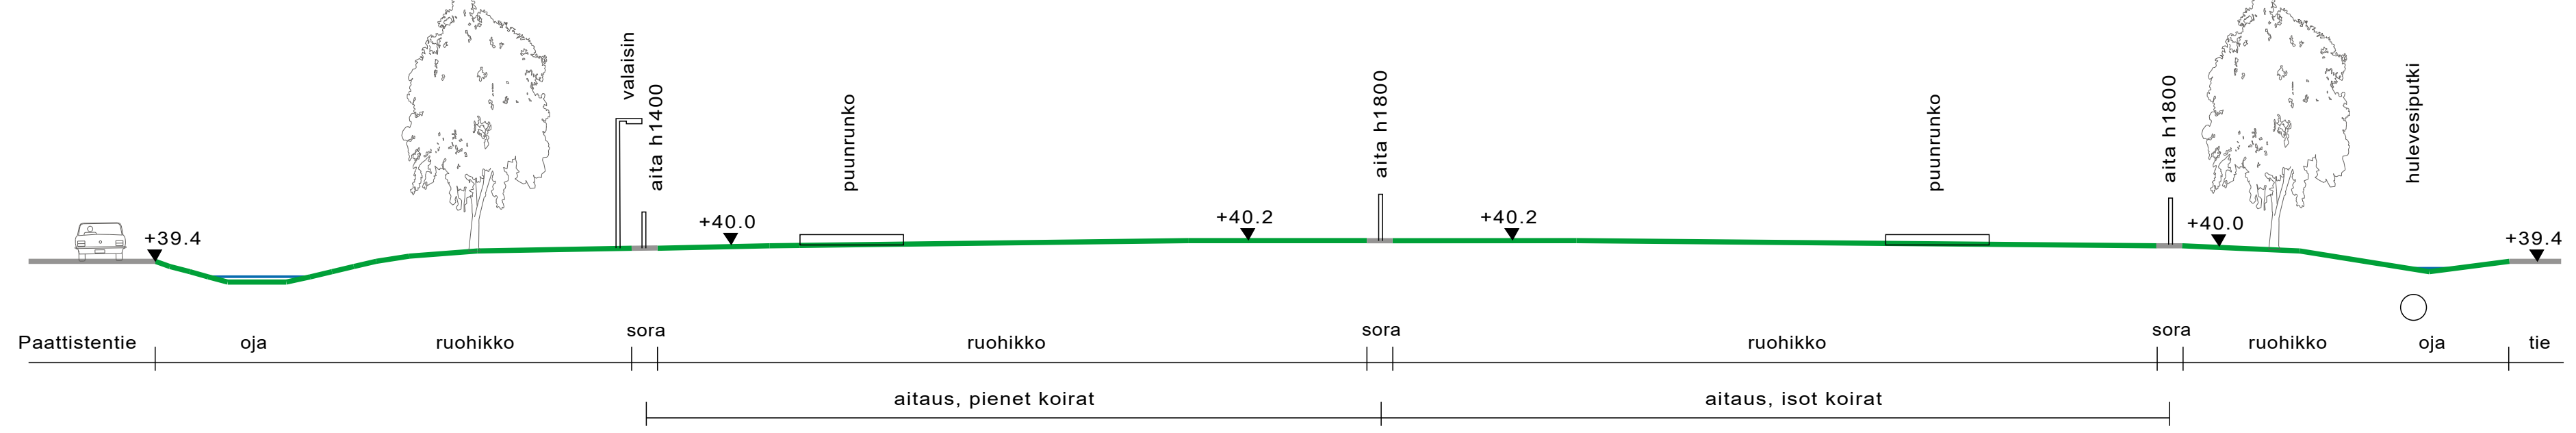

FCG
FCG Finnish Consulting Group Oy
Satamakatu 22, 20100 Turku
www.fcg.fi
Puh. 010 4090

TURUN KAUPUNKI
PÄÄSIÄISPUISTON KOIRAPUISTO
PUISTOSUUNNITELMA
1:200, 1:500

Päiväys 10.3.2021
Suunn. TP
Yhteyshenkilö Anni Vainio

MAS P42229P001 910

TURUN KAUPUNGIN KAUPUNKIYMPÄRISTÖTOIMIALA
KAUPUNKIRAKENTAMISEN PALVELUALUE
KAUPUNKIYMPÄRISTÖN TOTEUTUSSUUNNITTELUYKSIKKÖ

KOHDE: PÄÄSIÄISPUISTON KOIRA-AITAUS YLI-MAARIA
SISÄLTÖ: PUISTOSUUNNITELMA LEIKKAUS A-A'

SUUNNITTELIJA: FCG
SUUNNITTELUAVUSTAJA: FCG
TARKASTANUT: Johanna Salmela
MITTAKAAVA: 1:200, 1:500
PÄIVÄYS: 10.3.2021
HYVÄKSYJÄ: Kari Linnakoski
PIIRUSTUSNUMERO: W 8724 009
MUUTOS: