


POHJAPIIRROS  
 ASIAKASPAIKAT YLÄTERASSILLA 32 KPL  
 ASIAKASPAIKAT KATUTERASSILLA 46 KPL  
 ASIAKASPAIKAT LAIVALLA 350 KPL

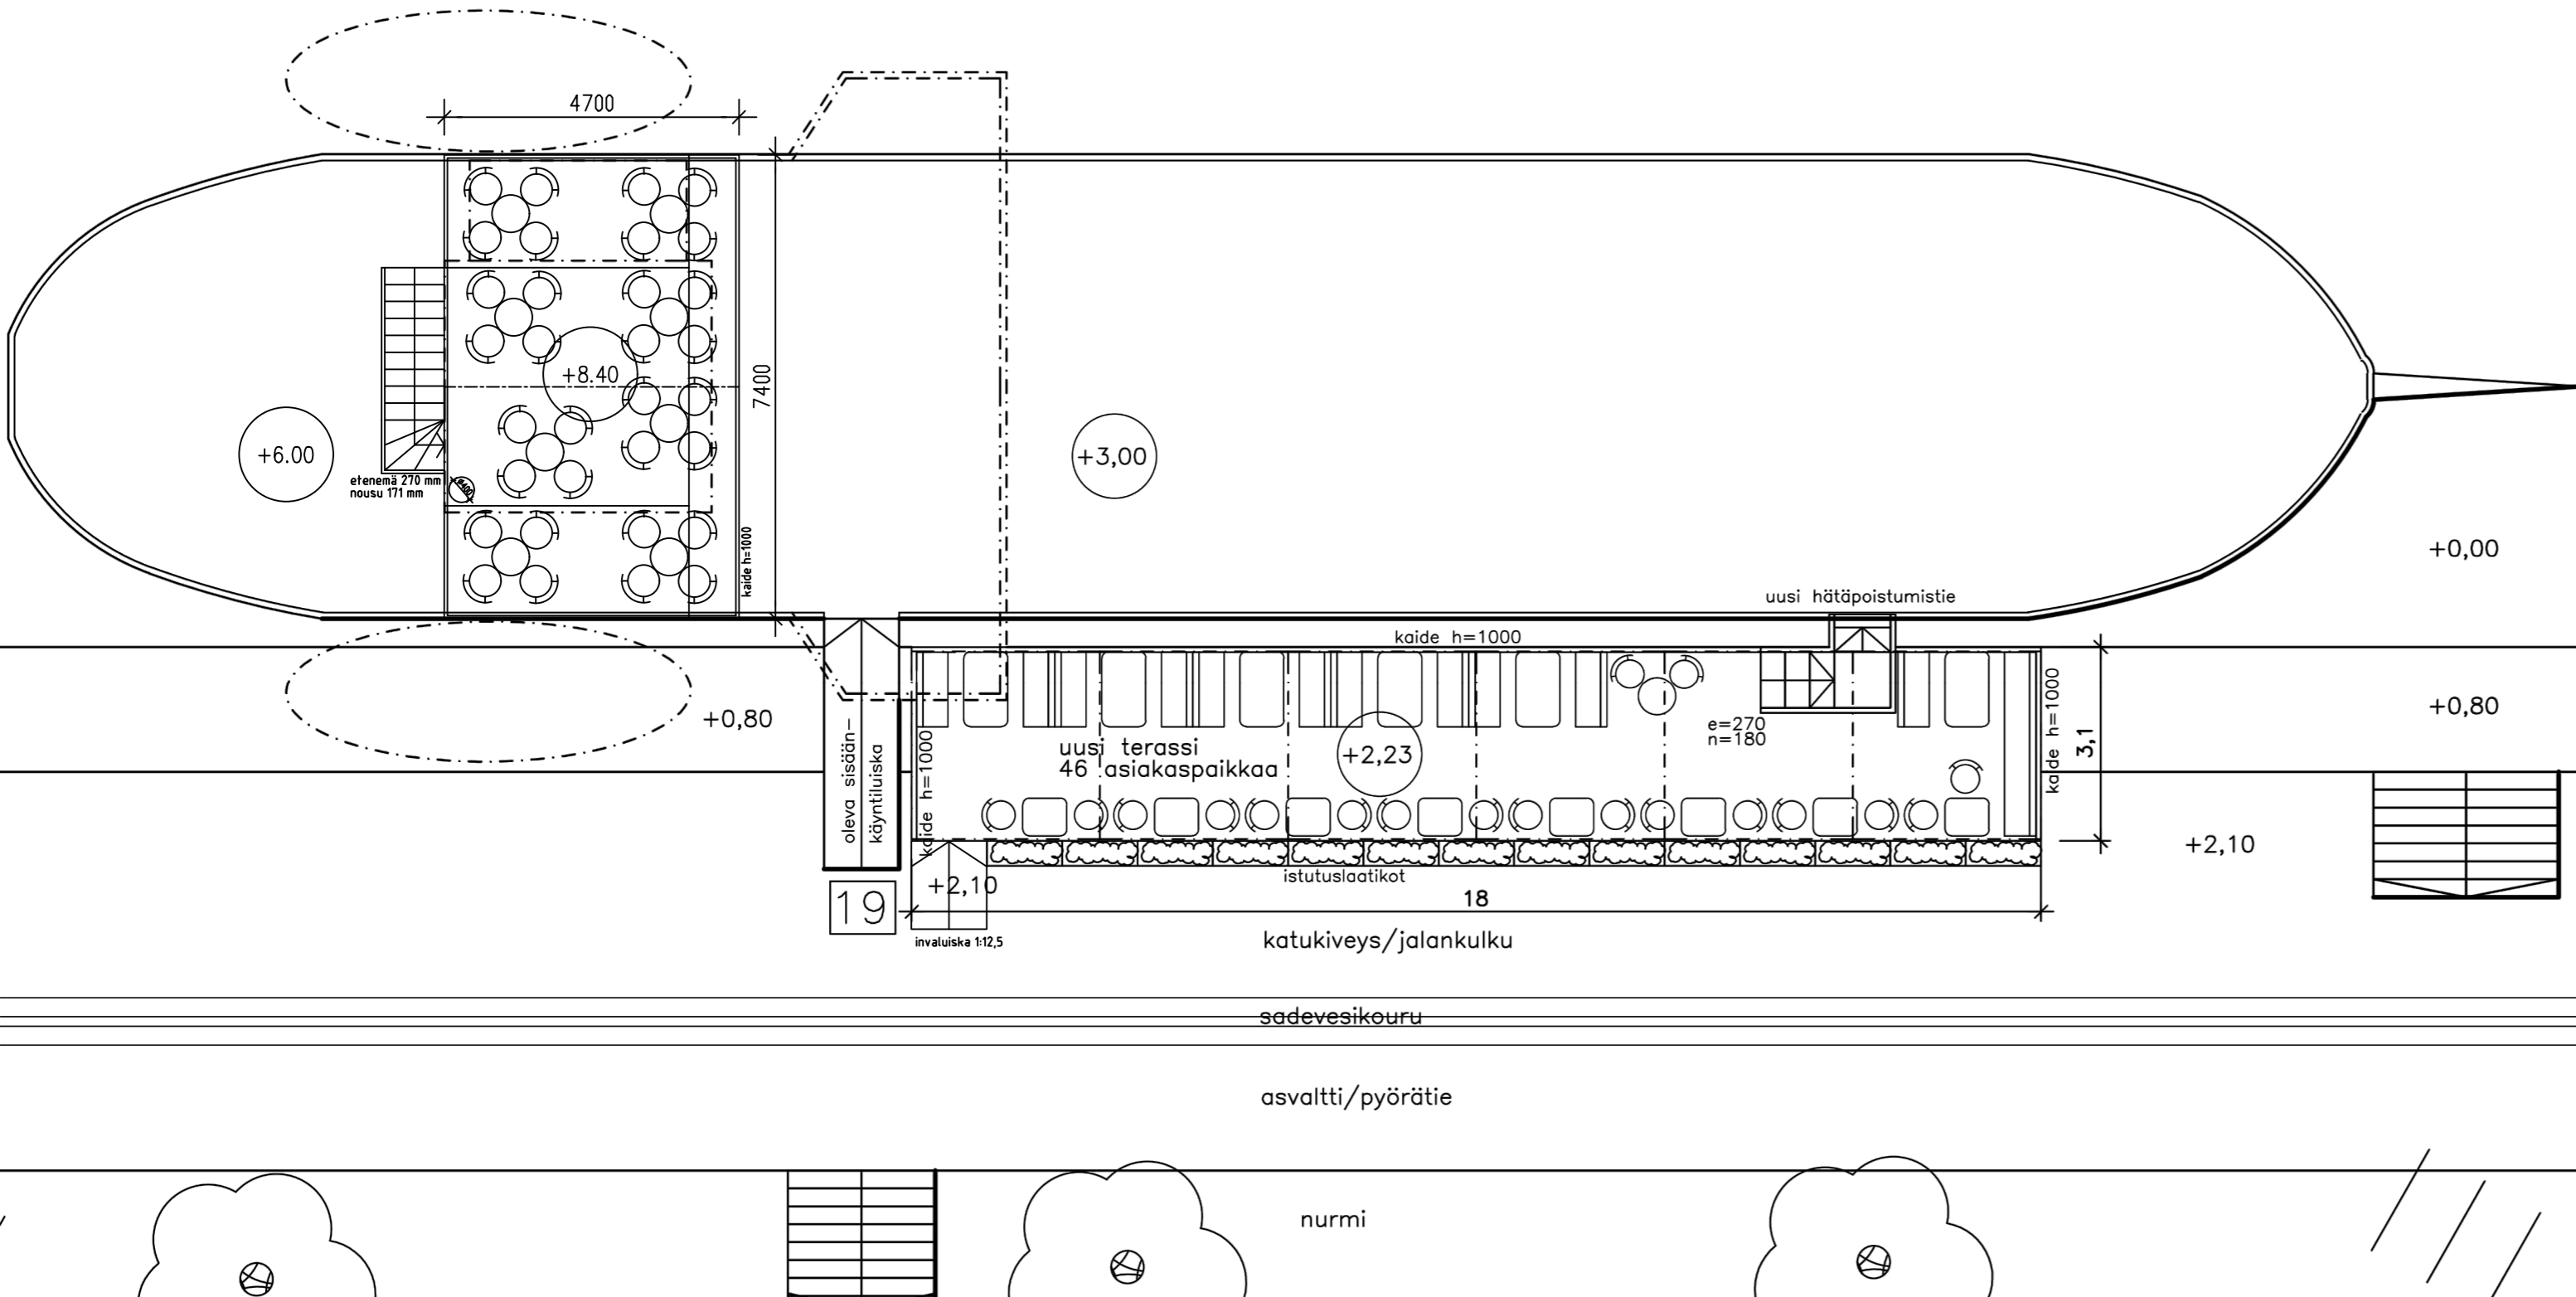

103929947X

Muutos	Paivays	Muutostoimenpide
K.osa/Kyla	Kortteli/Tila	Tontti/Rno
III	9909	0
Rakennustoimenpide	Piirustuslaji	Juoks.nro
MUUTOS	PÄÄPIIRUSTUS	2(3)
Rakennuskohteen nimi ja osoite	Piirustuksen sisältö	Mittakaava
Ravintolalaiva Cindy Oy ITÄINEN RANTAKATU 19 TURKU	POHJAPIIRUSTUS	1/100
BELLARC OY 0400-706375 AILOSTENKATU 9 A 4 21100 NAANTALI	RA NINA HELIN Ark	2
Paivays	Muutos	
01.02.2021		