

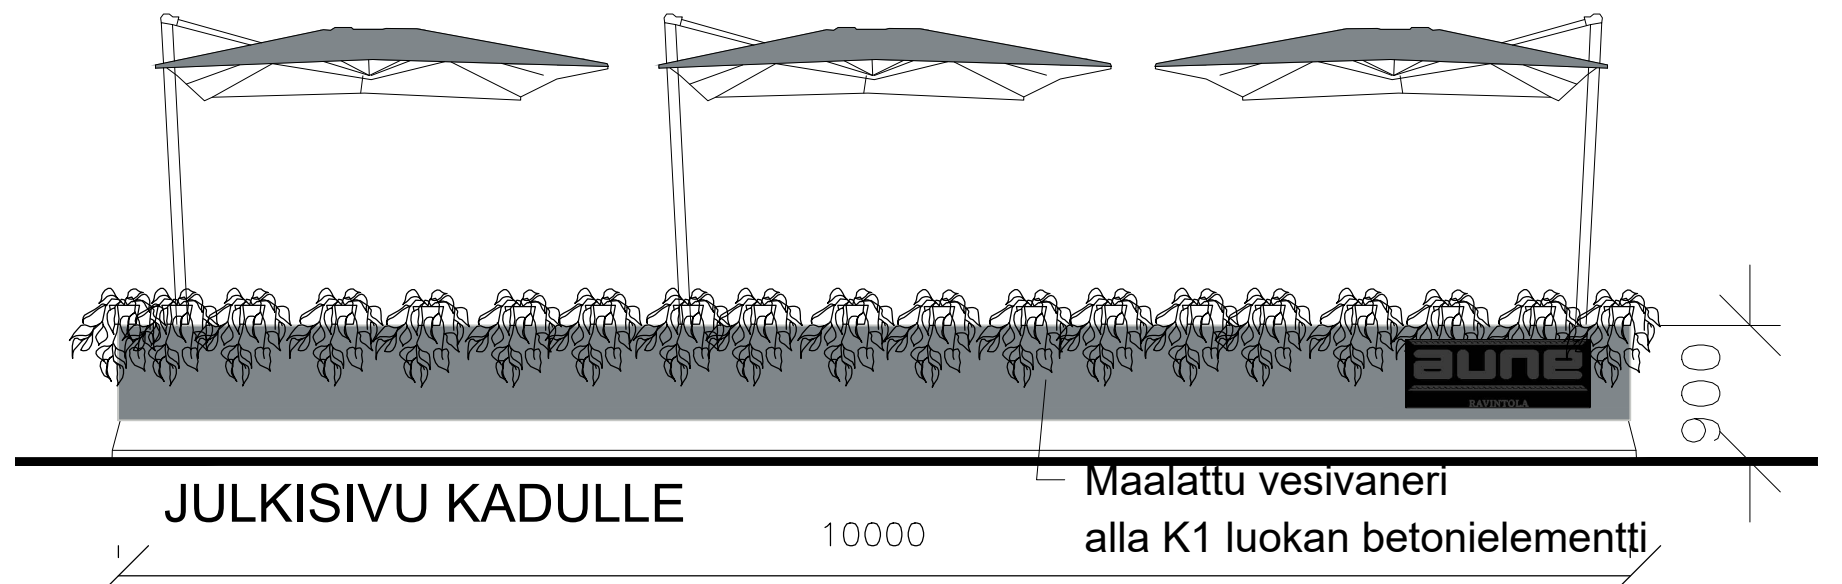


RAVINTOLA AUNE TERASSI  
21 ASIAKASPAIKKAA

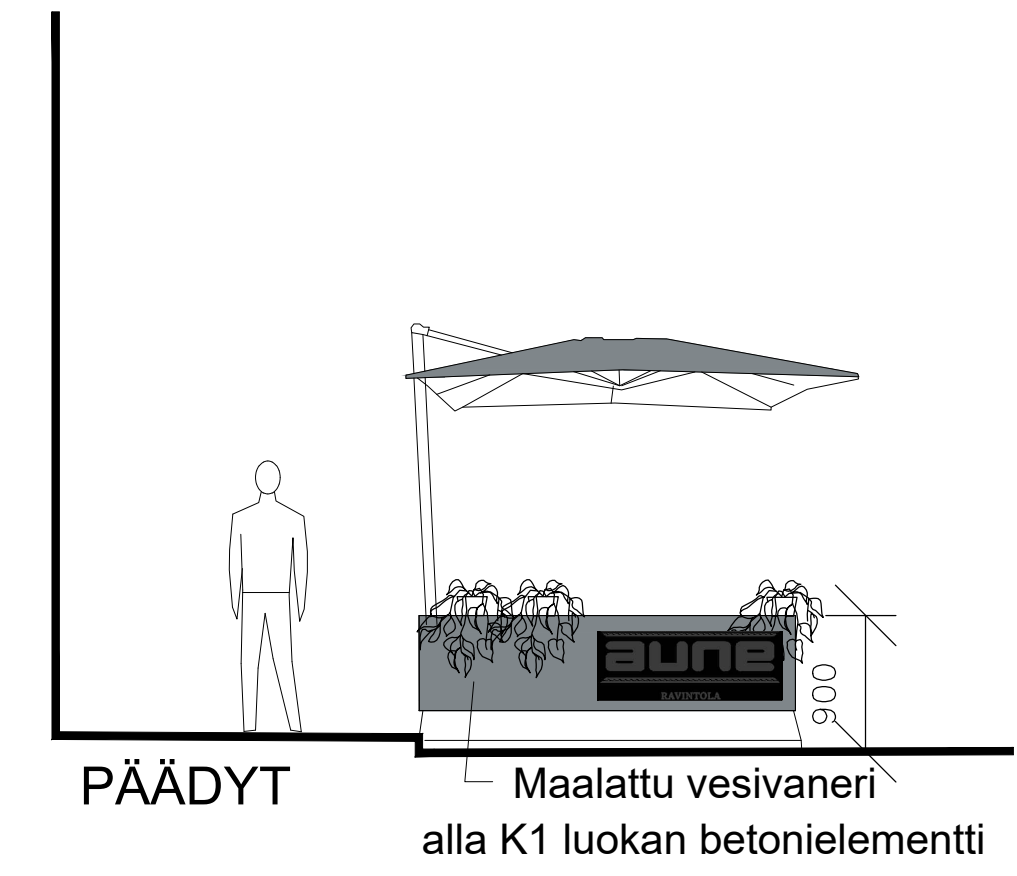

RAVINTOLA AUNE TERASSI  
21 ASIAKASPAIKKAA

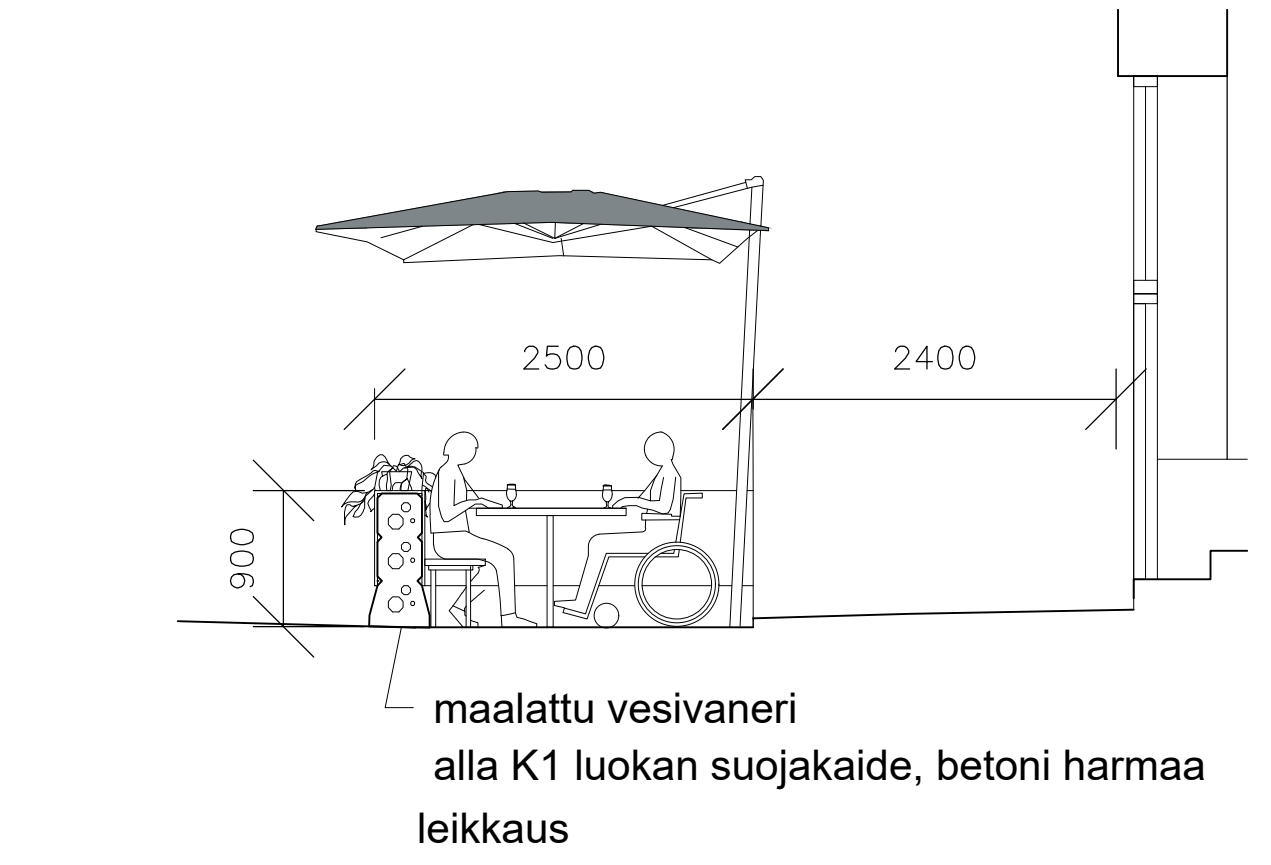

maalattu vesivaneri  
alla K1 luokan suojakaide, betoni harmaa  
leikkaus

A 24.4.2021 MUUTETTU KAIDE

K.osa/Kylä 853-7-9901-0	Kortteli/Tila	Tontti/Rn.o	Viranomaisen arkistointimerkintöjä varten
Rakennustoimenpide TERASSI			Piirustuslaji PÄÄPIIRUSTUS
Rakennuskohteen nimi ja osoite Asunto Oy Linnankatu 17, Ravintola Aune Kristiinankatu 5, 20100 Turku			Piirustuksen sisältö
			Pohjapiirustus
			Terassin julkisivut ja leikkaus
Suunnittelijan nimi, päiväys ja allekirjoitus Eero Junkkari			Suunnitteluala, työn numero ja piirustuksen numero
Eero Junkkari, rakennusarkkitehti puh. 044 055 0968		Turussa 28.2.2021	Muutos
			ARK 02 A